


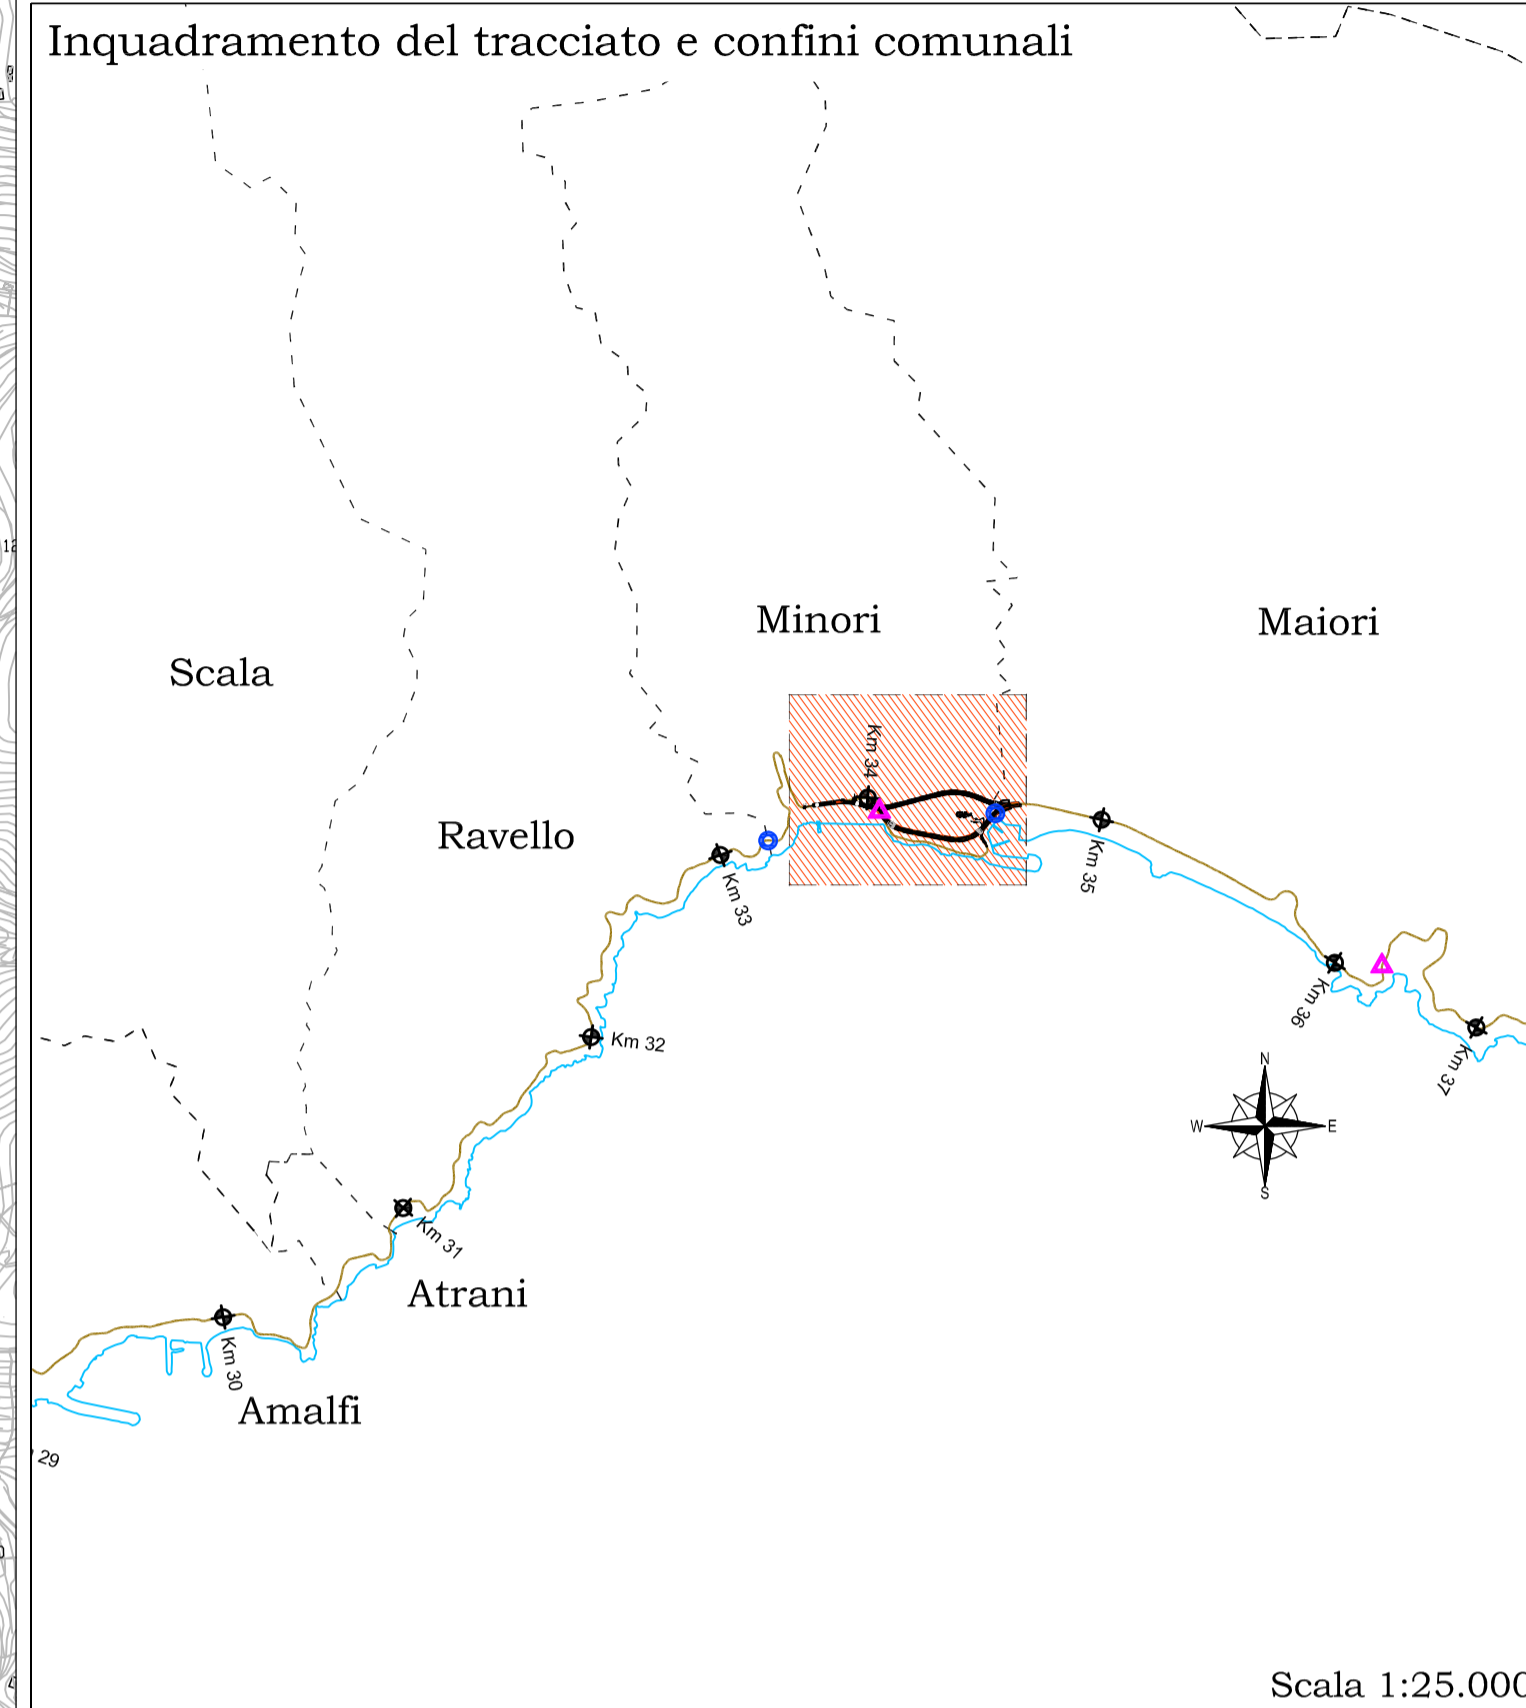

LEGENDA

- Alternativa 1
- Alternativa 2
- S.S.163 "Amalfitana"
- Confine comunale
- Inizio tratto interno
- Fine tratto interno



an
 GRUPPO FS ITALIANE

Direzione Progettazione e Realizzazione Lavori

S.S.163 - "AMALFITANA"

Realizzazione di una variante in galleria in località "Torre Mezzacapo" tra gli abitati di Minori e Maiori

PROGETTO DI FATTIBILITA' TECNICO ECONOMICA cod. NA-286

PROGETTAZIONE: **ANAS - DIREZIONE PROGETTAZIONE E REALIZZAZIONE LAVORI**

PROGETTISTA:
 Ing. **ALESSANDRO MICHELI**
 Ordine Ing. di Roma n. 19645

GEOLOGO:
 Geol. **SERENA MAIETTA**
 Ordine Geol. del Lazio n. 928

VISTO: IL RESPONSABILE DEL PROCEDIMENTO
 Ing. **L. Cedrone**
 Ordine Ing. di Roma n. A31751

ELABORATI GENERALI

Corografia generale delle alternative di tracciato

CODICE PROGETTO	NOME FILE	REVISIONE	SCALA:
PROGETTO	LV. PROG. ANNO		
DPNA0286	P 18	A	Varie
CODICE ELAB. T00EG00G0ENCO01			

C	B	A	EMISSIONE	NOV. 2018	REDDATO	VERIFICATO	APPROVATO
REV.	DESCRIZIONE	DATA	REDDATO	VERIFICATO	APPROVATO		

Scala 1:5.000