


LEGENDA

- Reticolo Idrografico da ex A.d.B. Destra Sele
- Punto di chiusura bacino
- Bacino imbrifero
- Tratto tombato
- Tracciati di progetto

SISTEMA DI RIFERIMENTO	
TIPO DI COORDINATE	PIANE
SISTEMA DI COORDINATE	UTM
DATUM	WGS 84
FUSO	33 - EST

Limiti comunali, tracciati e bacini Scala 1:50.000

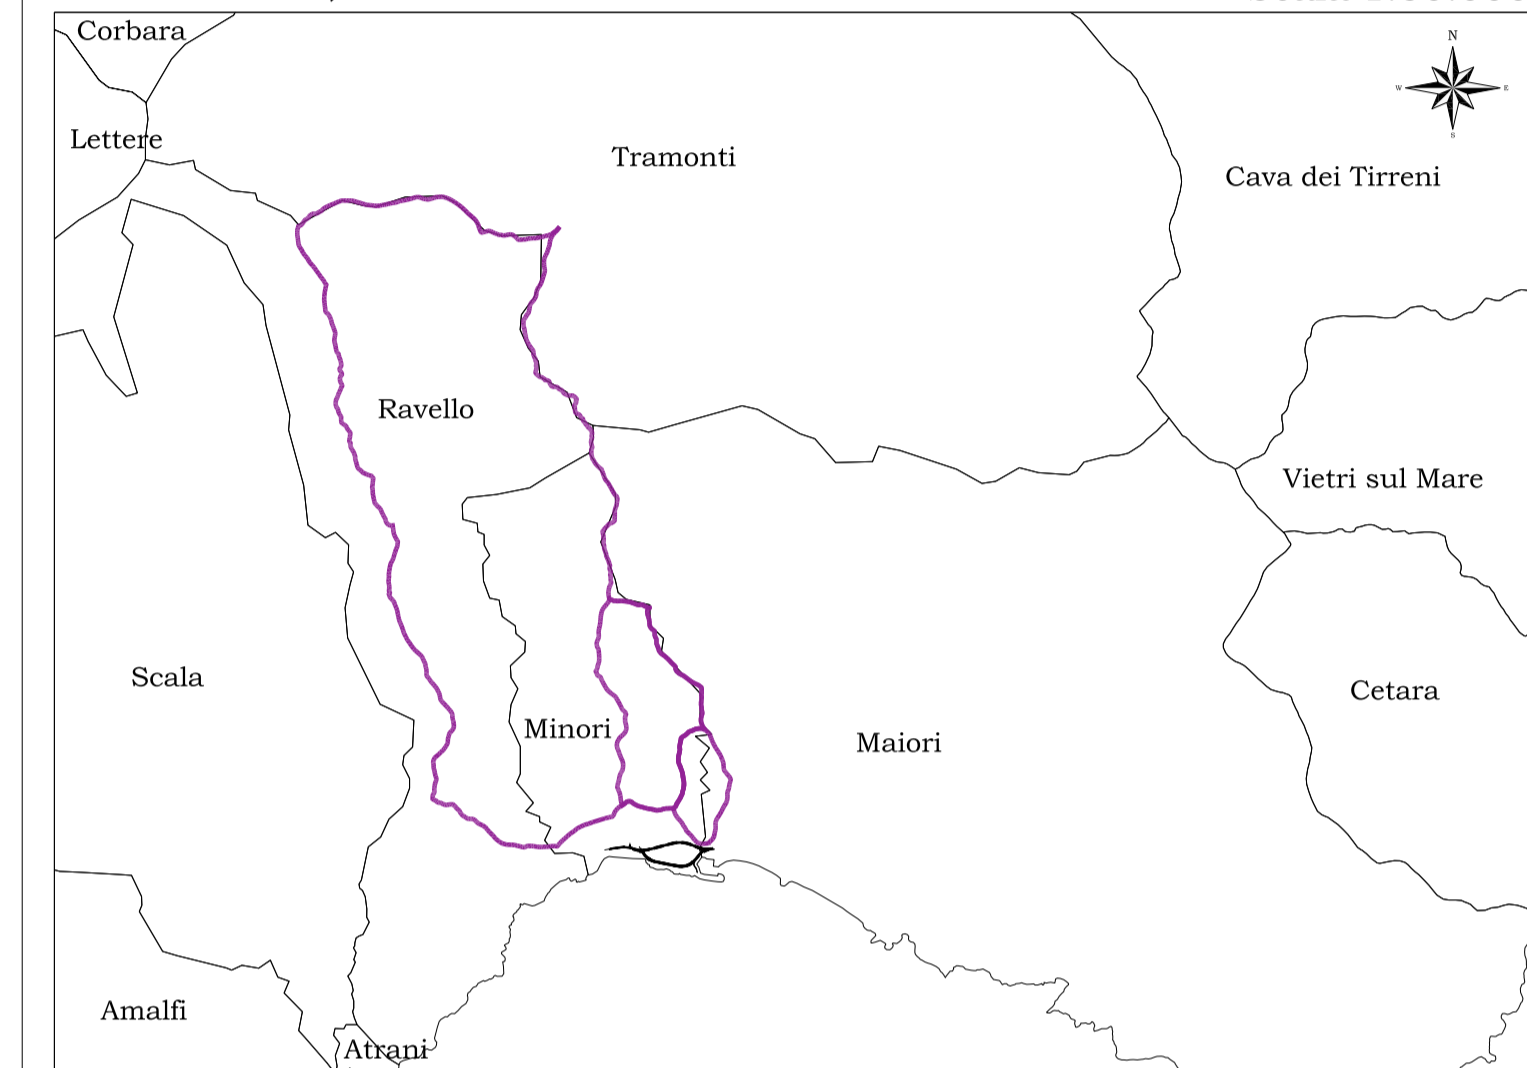

Direzione Progettazione e Realizzazione Lavori

S.S.163 – "AMALFITANA"
 Realizzazione di una variante in galleria in località "Torre Mezzacapo" tra gli abitati di Minori e Maiori

PROGETTO DI FATTIBILITA' TECNICO ECONOMICA cod. NA-286

PROGETTAZIONE: **ANAS - DIREZIONE PROGETTAZIONE E REALIZZAZIONE LAVORI**

PROGETTISTA:
 Ing. **ALESSANDRO MICHELI**
 Ordine Ing. di Roma n. 19645

GEOLOGO:
 Geol. **SERENA MAIETTA**
 Ordine Geol. del Lazio n. 928

VISTO: IL RESPONSABILE DEL PROCEDIMENTO
 Ing. **L. Cedrone**
 Ordine Ing. di Roma n. A31751

IDROLOGIA E IDRAULICA

Corografia dei bacini idrografici

CODICE PROGETTO		NOME FILE		REVISIONE	SCALA:
PROGETTO	UV. PROG. ANNO	T00ID00IDRC001_A			
D	P	T00I1D00IDRC001		A	1:10.000
CODICE ELAB.					

C					
B					
A	EMISSIONE		NOV. 2018		
REV.	DESCRIZIONE	DATA	REDATTO	VERIFICATO	APPROVATO