


**LEGENDA**

- Reticolo Idrografico da ex A.d.B. Destra Sele
- AREE A RISCHIO IDRAULICO**
- R1 - (RISCHIO MODERATO)
- R3 - (RISCHIO ELEVATO)
- R2 - (RISCHIO MEDIO)
- R4 - (RISCHIO MOLTO ELEVATO)
- AREE A PERICOLOSITÀ IDRAULICA**
- FASCIA A - (PERICOLO MOLTO ELEVATO)
- FASCIA B2 - (PERICOLO MEDIO)
- FASCIA B1 - (PERICOLO ELEVATO)
- FASCIA B3 - (PERICOLO MODERATO)
- SEZIONI DI CALCOLO**
- PUNTO CRITICO RELATIVO ALLA SEZIONE DI CALCOLO
- 4.1.0.SB.1S SEZIONE DI CALCOLO VERIFICATA E CODICE OPERA
- LIMITI COMUNALI
- LIMITI DEL TERRITORIO DI COMPETENZA DELL'AdB
- Tracciati di progetto
- Tratto tombato

Tracciati, limiti comunali e del territorio di competenza dell'autorità di bacino

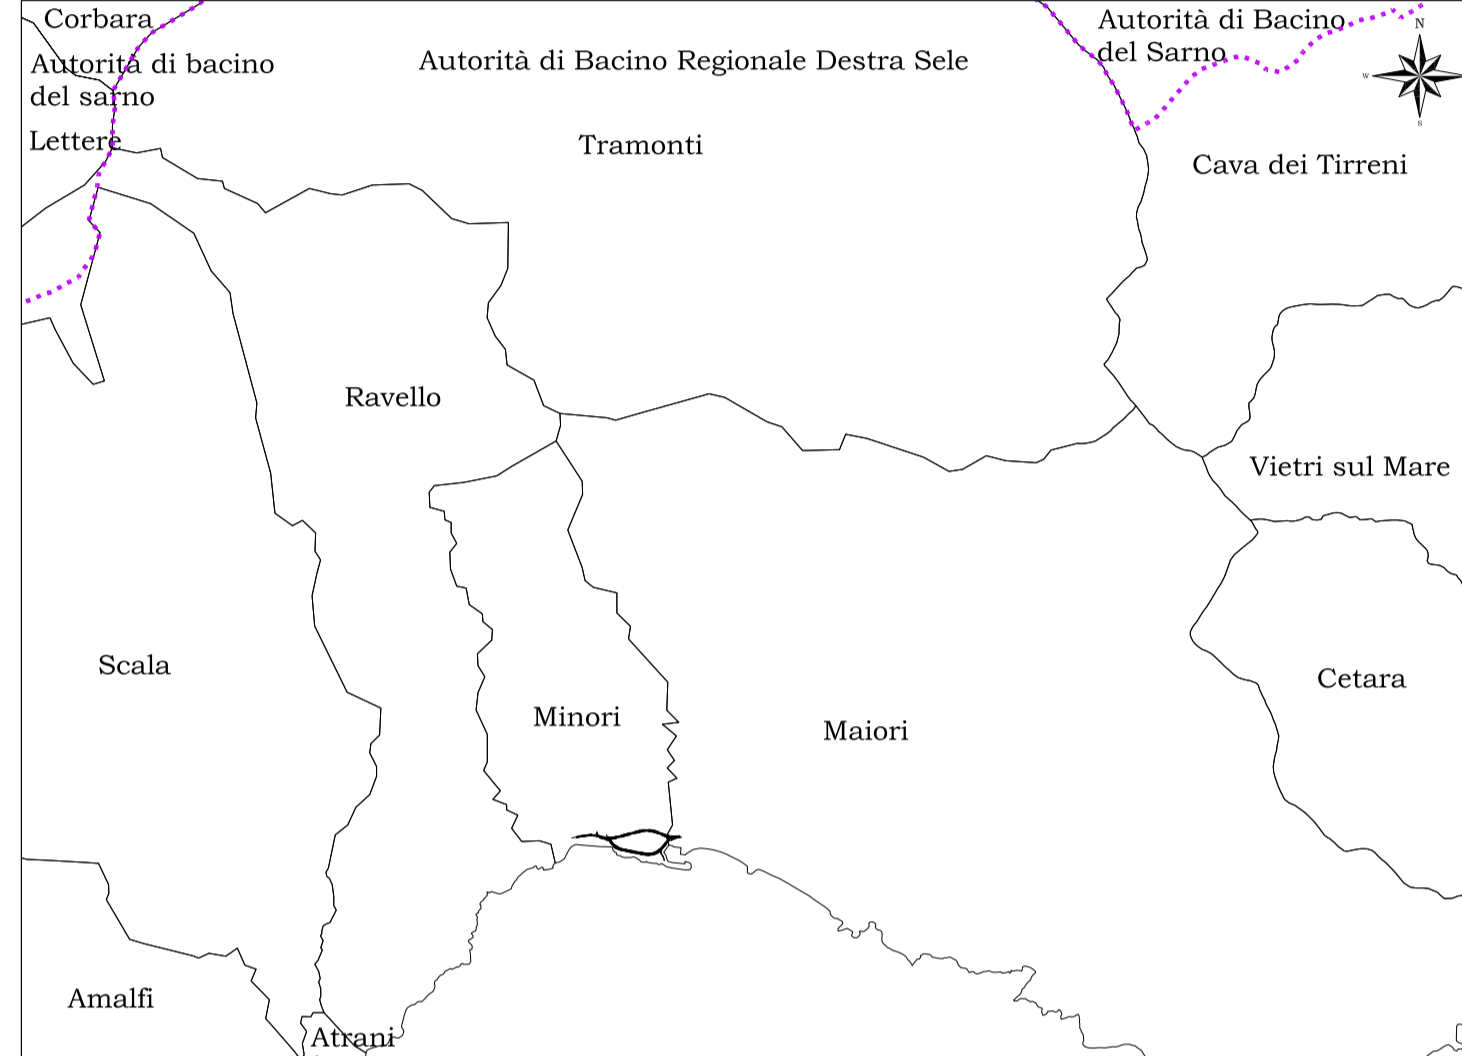

**Sanas**  
GRUPPO FS ITALIANE

**Direzione Progettazione e Realizzazione Lavori**

S.S.163 - "AMALFITANA"

Realizzazione di una variante in galleria in località "Torre Mezzacapo" tra gli abitati di Minori e Maiori

**PROGETTO DI FATTIBILITA' TECNICO ECONOMICA** cod. NA-286

PROGETTAZIONE: ANAS - DIREZIONE PROGETTAZIONE E REALIZZAZIONE LAVORI

PROGETTISTA:  
Ing. ALESSANDRO MICHELI  
Ordine Ing. di Roma n. 19645

GEOLOGO:  
Geol. SERENA MAIETTA  
Ordine Geol. del Lazio n. 928

VISTO: IL RESPONSABILE DEL PROCEDIMENTO  
Ing. L. Cedrone  
Ordine Ing. di Roma n. A31751

**IDROLOGIA E IDRAULICA**  
Carta del rischio idraulico

CODICE PROGETTO	PROGETTO	UV. PROG. ANNO	NOME FILE	REVISIONE	SCALA:
DIPNA0286	P	18	T00ID00IDRPL02_A	A	1:5.000
			CODICE ELAB.		
			T00I1D00IDRPL02		

SISTEMA DI RIFERIMENTO	
TIPO DI COORDINATE	PIANE
SISTEMA DI COORDINATE	UTM
DATUM	WGS 84
FUSO	33 - EST

C					
B					
A	EMISSIONE		NOV. 2018		
REV.	DESCRIZIONE		DATA	REDATTO	VERIFICATO APPROVATO