


LEGENDA

- Reticolo Idrografico da ex A.d.B. Destra Sele
- Limiti comunali
- Tratto tombato
- Drenaggio piattaforma con caditoie e collettori sottostanti
- Drenaggio arco rovescio galleria
- Drenaggio volta galleria
- Drenaggio piattaforma in galleria
- Displuvio piattaforma
- Impluvio piattaforma
- Recapito nella rete esistente

Inquadramento del tracciato e limiti comunali Scala 1:25.000

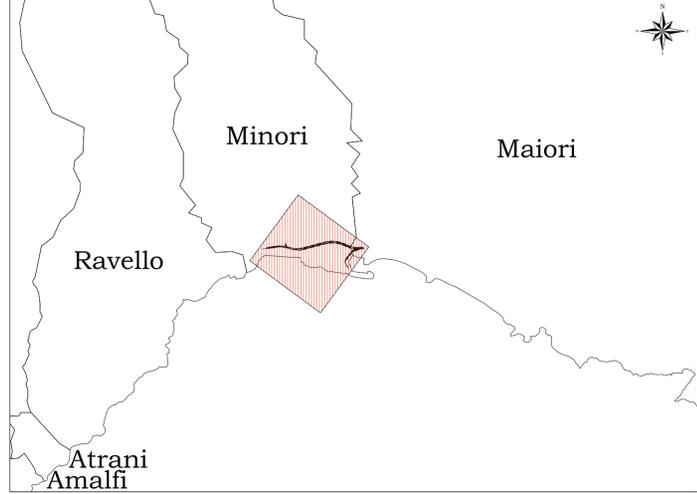

Sanas
GRUPPO FS ITALIANE **Direzione Progettazione e Realizzazione Lavori**

S.S.163 - "AMALFITANA"
Realizzazione di una variante in galleria in località "Torre Mezzacapo" tra gli abitati di Minori e Maiori

PROGETTO DI FATTIBILITA' TECNICO ECONOMICA cod. NA-286

PROGETTAZIONE: **ANAS - DIREZIONE PROGETTAZIONE E REALIZZAZIONE LAVORI**

PROGETTISTA:
Ing. ALESSANDRO MICHELI
Ordine Ing. di Roma n. 19645

GEOLOGO:
Geol. SERENA MAIETTA
Ordine Geol. del Lazio n. 928

VISTO: IL RESPONSABILE DEL PROCEDIMENTO
Ing. L. Cedrone
Ordine Ing. di Roma n. A31751

IDROLOGIA E IDRAULICA
Planimetria degli schemi di smaltimento di piattaforma
Alternativa 1

CODICE PROGETTO	NOME FILE	REVISIONE	SCALA:
PROGETTO	TO0ID00IDRPP01_A		
DPNA0286 P 18	CODICE ELAB. TO0ID00IDRPP01	A	1:1.000

REV.	DESCRIZIONE	DATA	REDDATTO	VERIFICATO	APPROVATO
A	EMISSIONE	NOV. 2018			

