


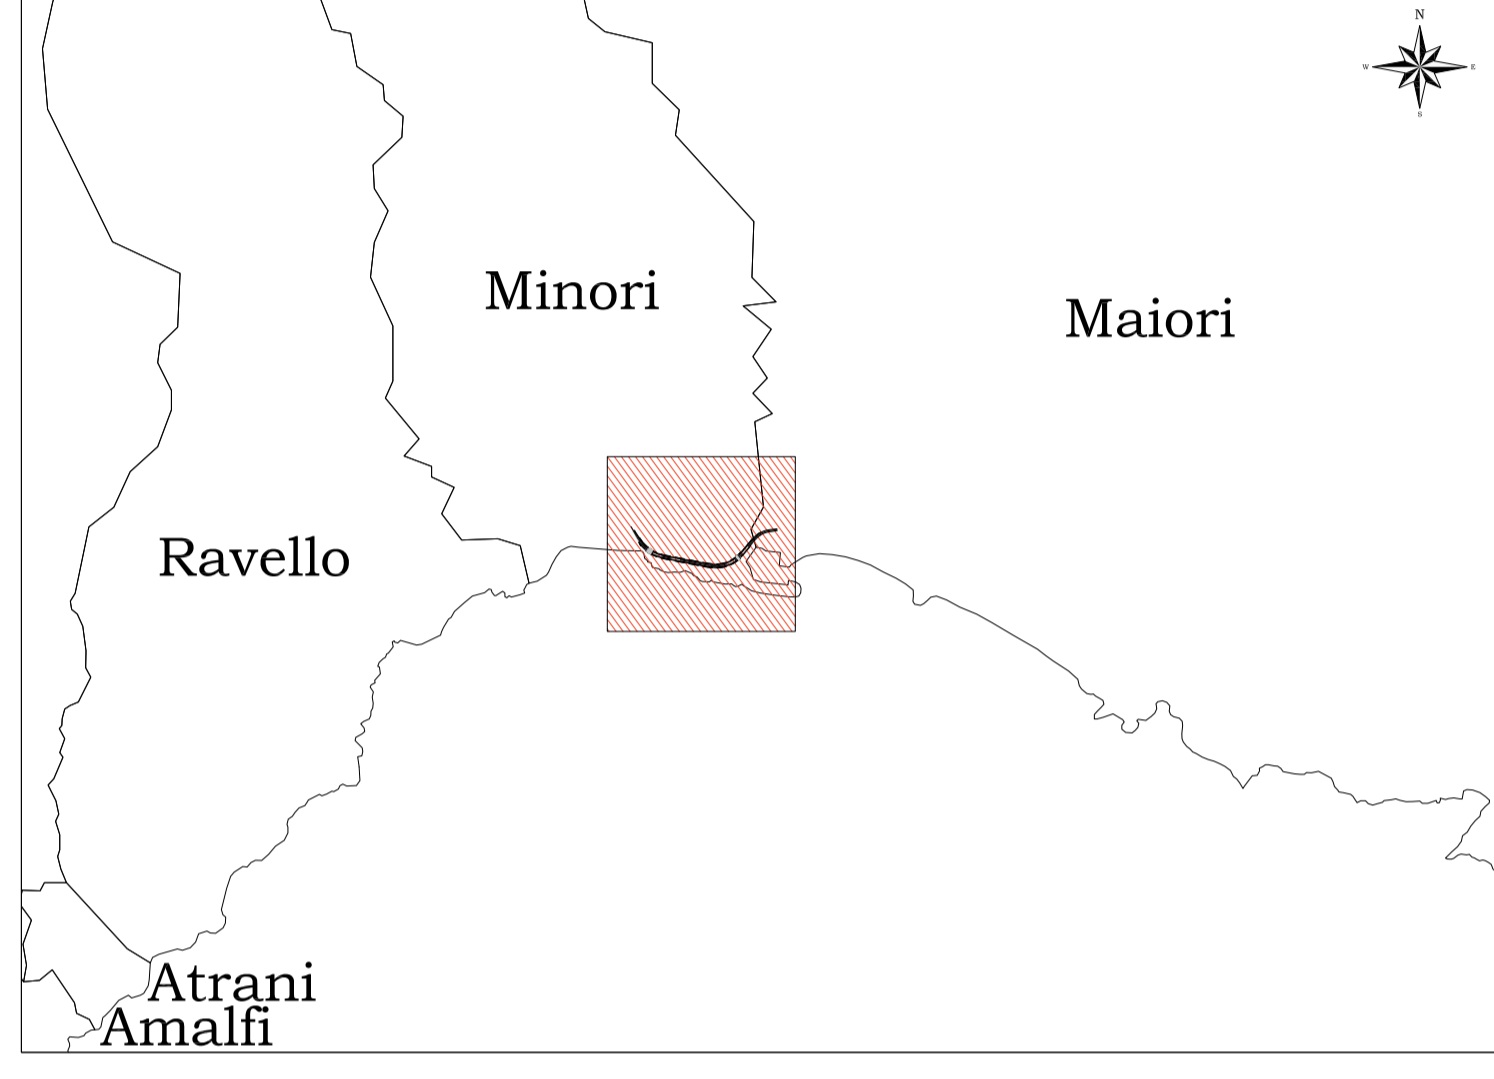

**LEGENDA**

- Reticolo Idrografico da ex A.d.B. Destra Sele
- Limiti comunali
- Tratto tombato
- Drenaggio piattaforma con caditoie e collettori sottostanti
- Drenaggio arco rovescio galleria
- Drenaggio volta galleria
- Drenaggio piattaforma in galleria
- Displuvio piattaforma
- Impluvio piattaforma
- Recapito nella rete esistente

Inquadramento del tracciato e limiti comunali



**Sanas**  
GRUPPO FS ITALIANE

**Direzione Progettazione e Realizzazione Lavori**

S.S.163 - "AMALFITANA"

Realizzazione di una variante in galleria in località "Torre Mezzacapo" tra gli abitati di Minori e Maiori

**PROGETTO DI FATTIBILITA' TECNICO ECONOMICA** cod. NA-286

PROGETTAZIONE: **ANAS - DIREZIONE PROGETTAZIONE E REALIZZAZIONE LAVORI**

PROGETTISTA:  
Ing. **ALESSANDRO MICHELI**  
Ordine Ing. di Roma n. 19645

GEOLOGO:  
Geol. **SERENA MAIETTA**  
Ordine Geol. del Lazio n. 928

VISTO: IL RESPONSABILE DEL PROCEDIMENTO  
Ing. **L. Cedrone**  
Ordine Ing. di Roma n. A31751

**IDROLOGIA E IDRAULICA**  
Planimetria degli schemi di smaltimento di piattaforma Alternativa 2

CODICE PROGETTO	NOME FILE	REVISIONE	SCALA:
PROGETTO	TO0ID00IDRPP02_A		
LIV. PROG. ANNO <b>D P N A 0 2 8 6</b>   <b>P</b>   <b>1 8</b>	CODICE ELAB. <b>T O O I D O O I D R P P O 2</b>	<b>A</b>	<b>1:1.000</b>

C					
B					
A	EMISSIONE	NOV. 2018			
REV.	DESCRIZIONE	DATA	REDATTO	VERIFICATO	APPROVATO