




SEZIONE TIPO "CAT. E" URBANA DI QUARTIERE (D.M. 05/11/2001)
ADEGUATA PER ATTRAVERSAMENTO DEL TRATTO URBANO IN SEDE ESISTENTE

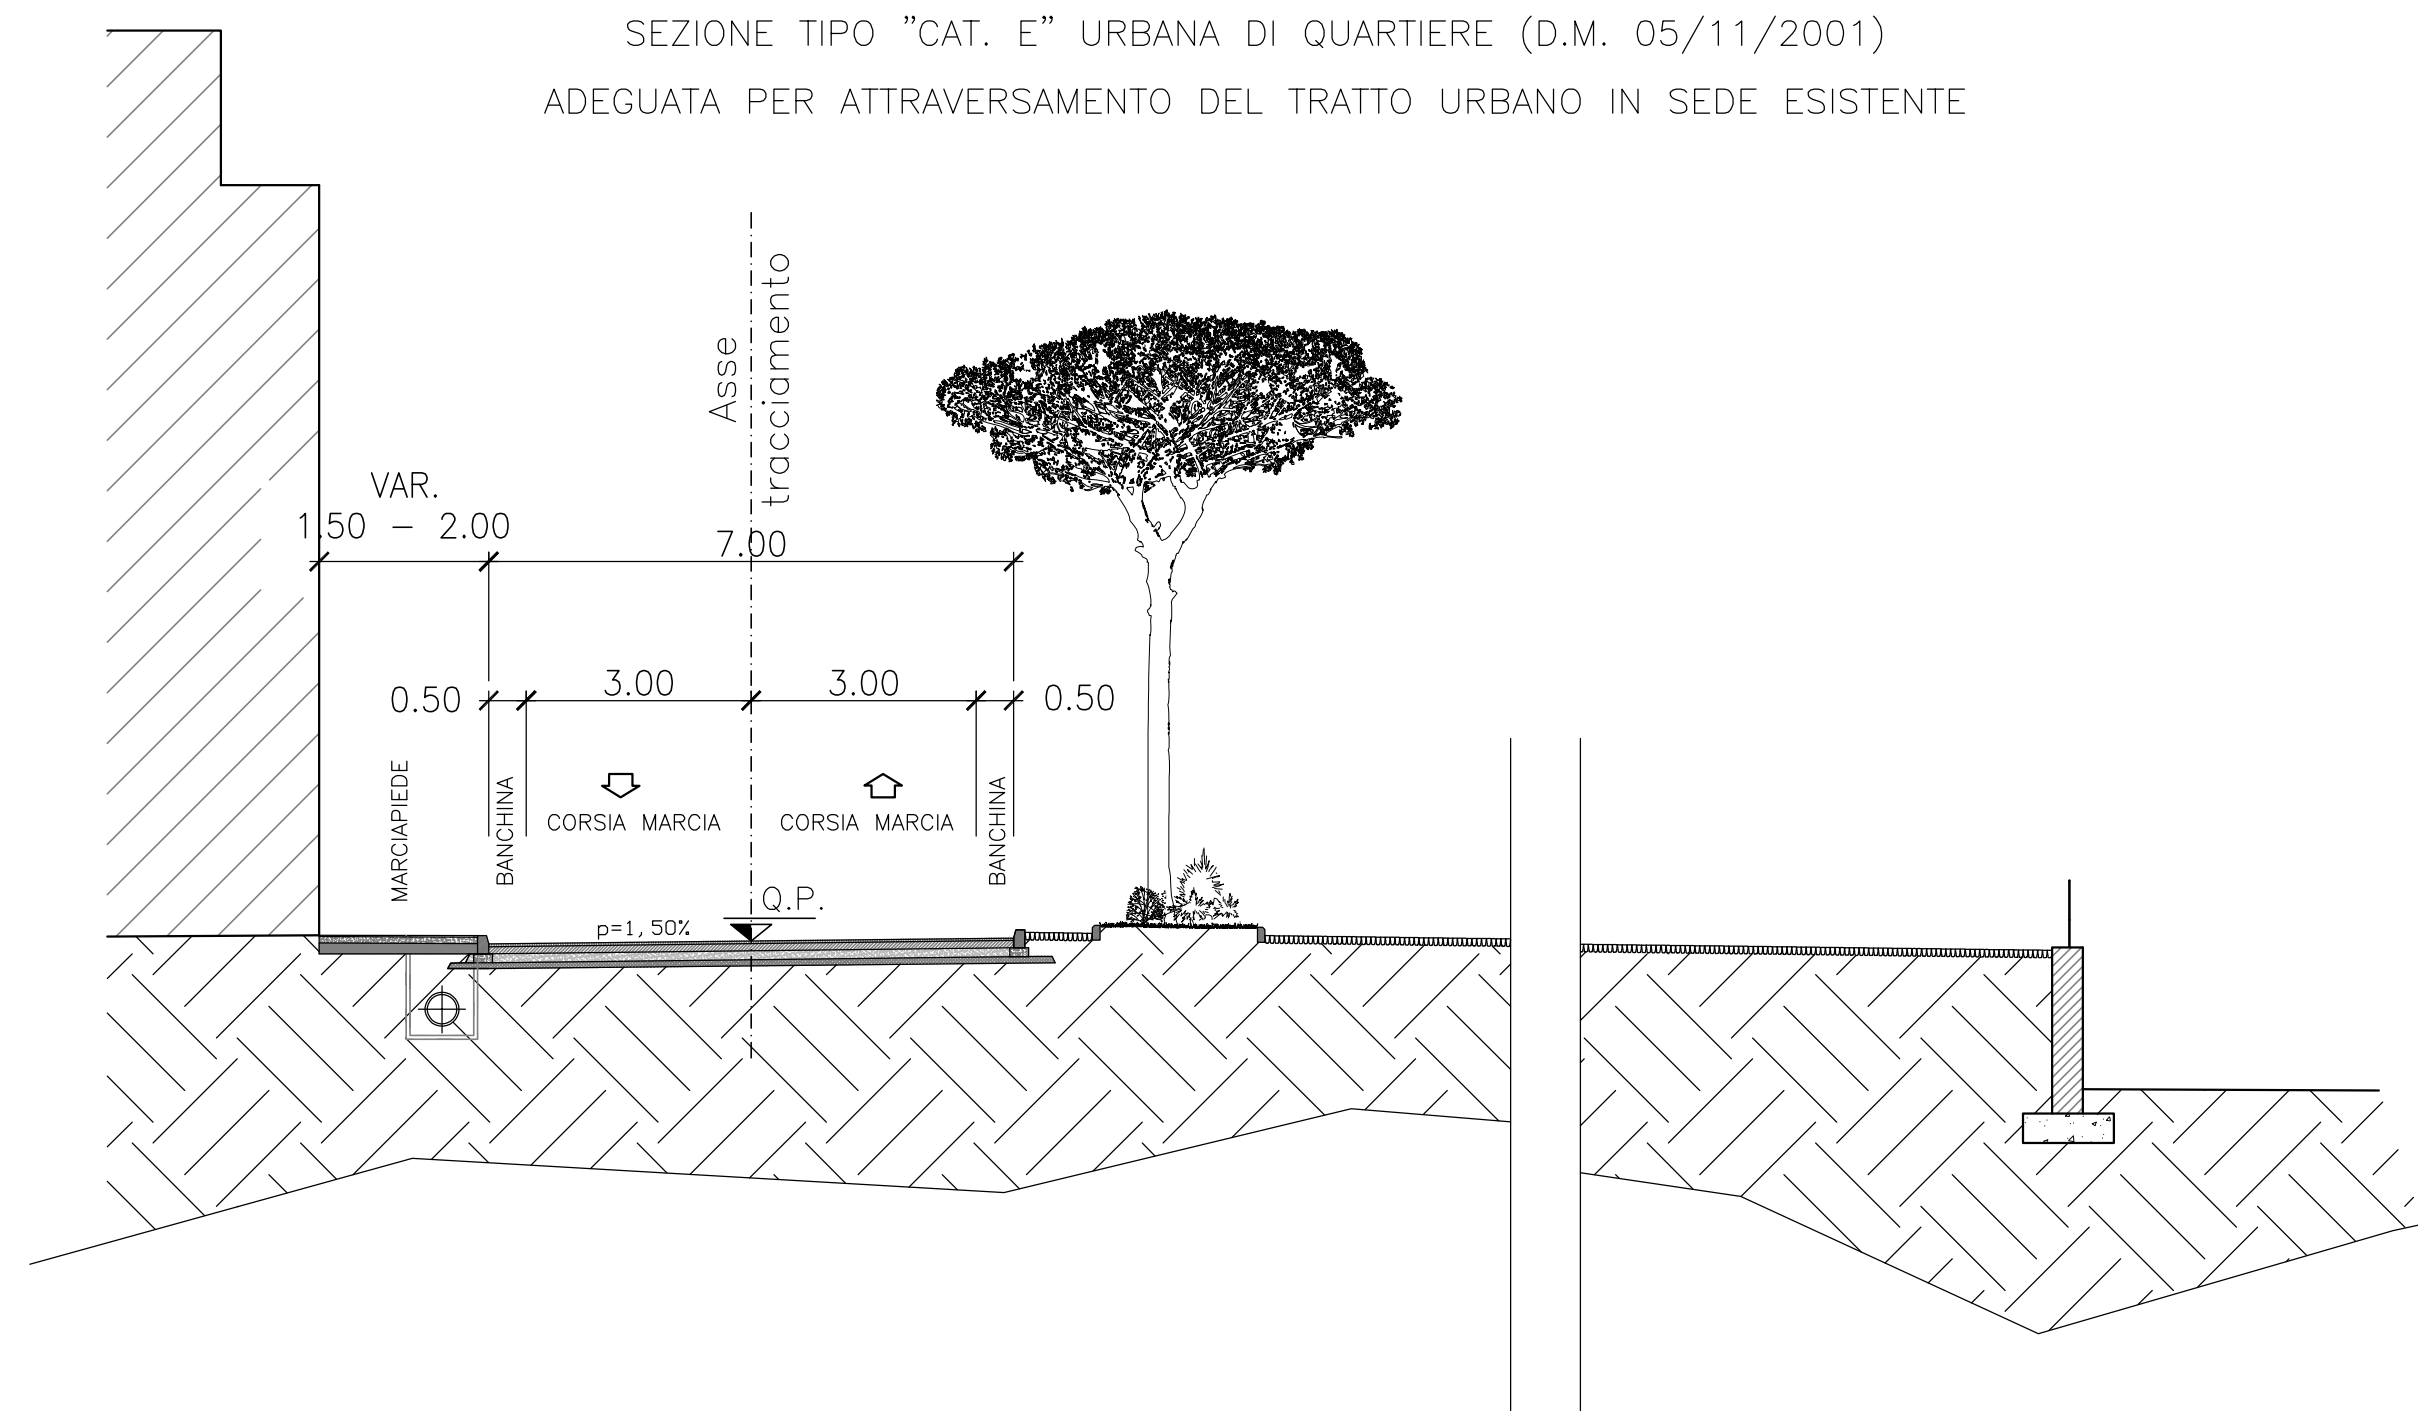


SEZIONE TIPO "CAT. C2" EXTRAURBANA SECONDARIA (D.M. 05/11/2001)
ADEGUATA PER ATTRAVERSAMENTO DEL TRATTO URBANO NEI TRATTI FUORI SEDE

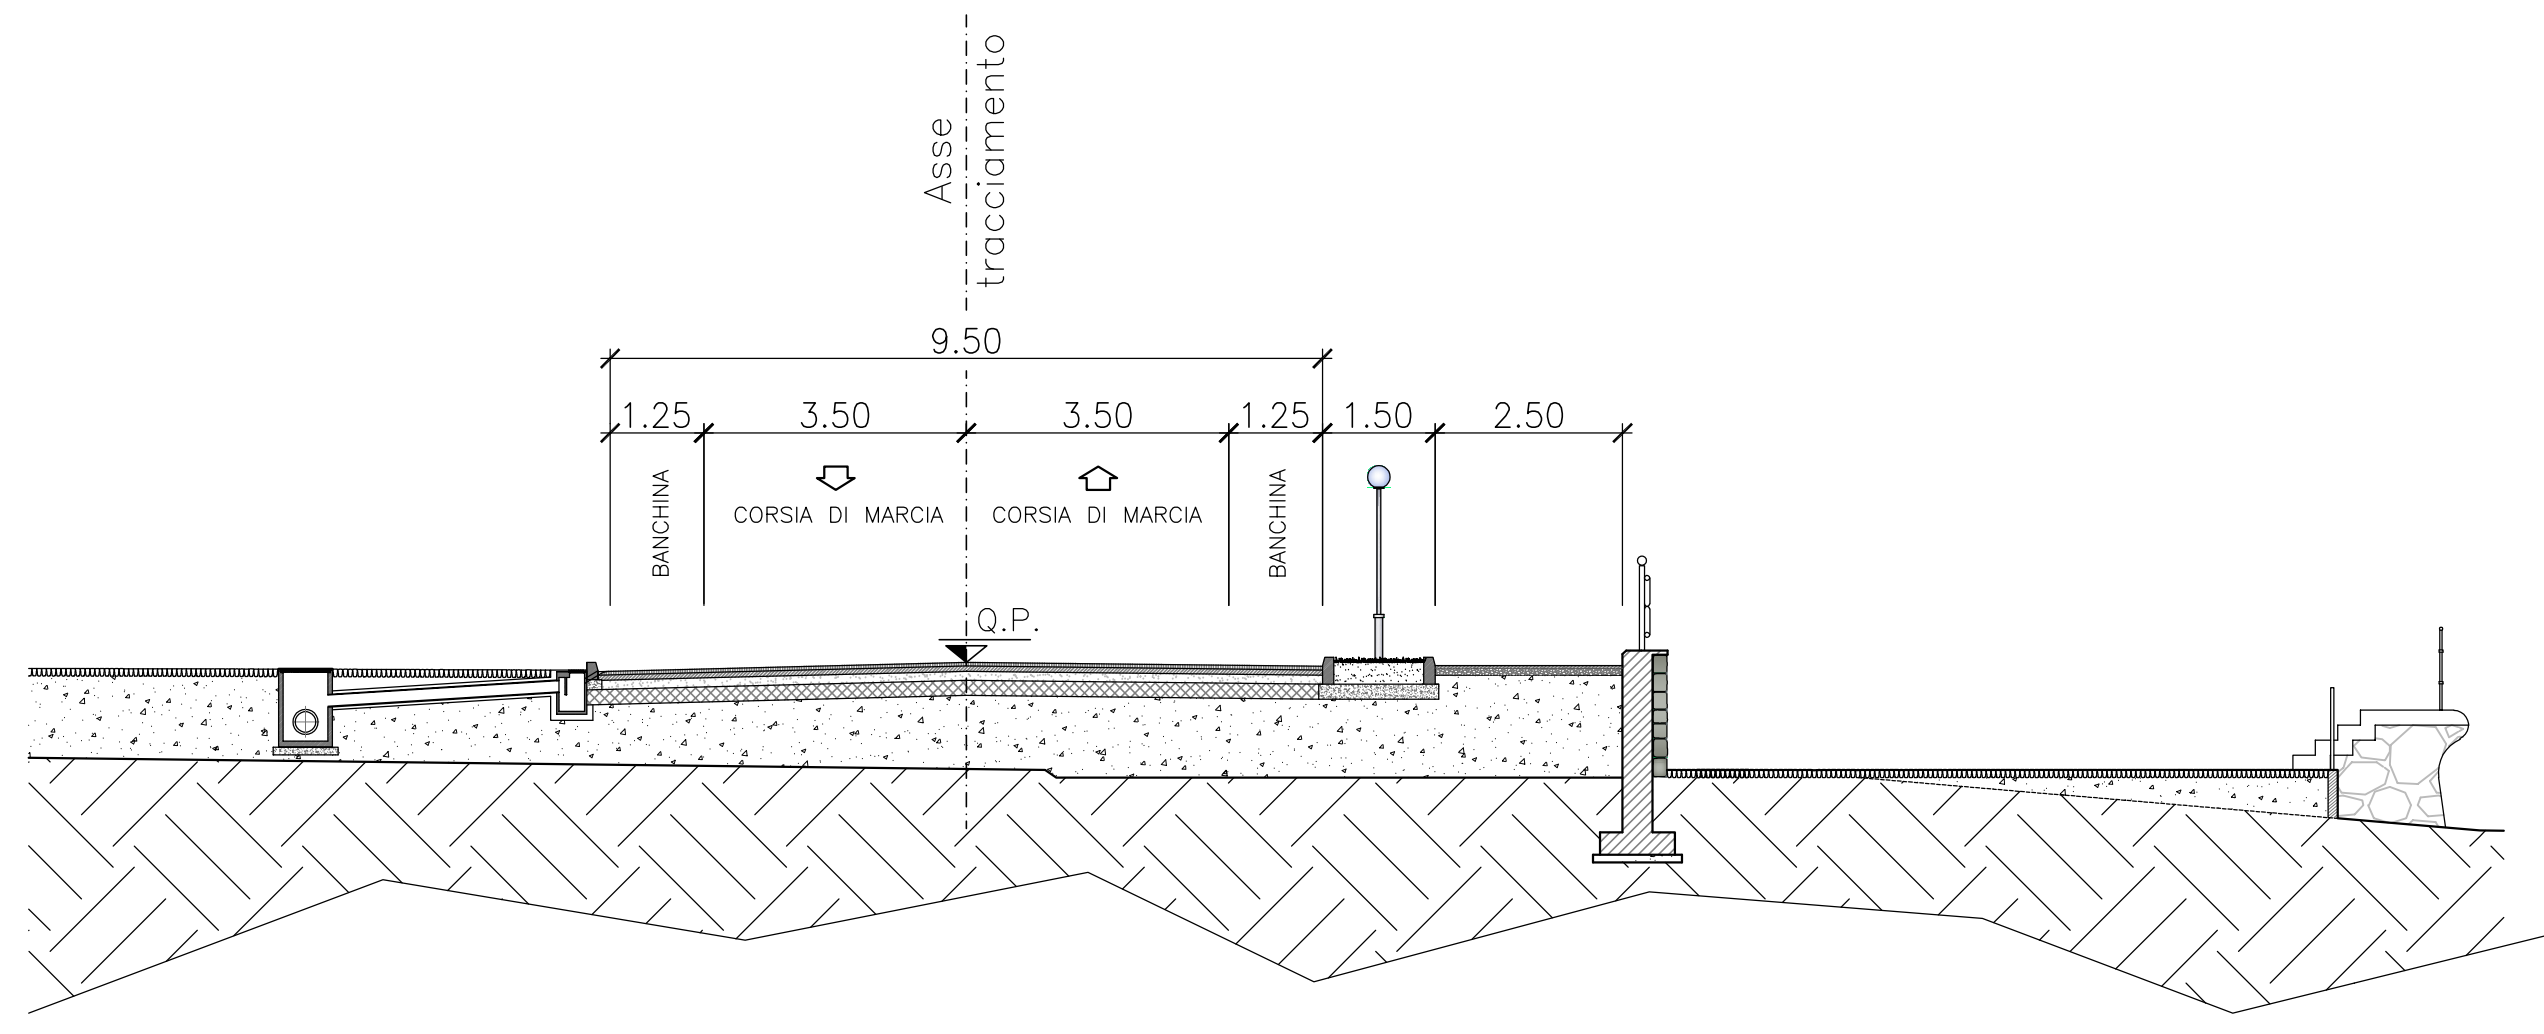


SEZIONE TIPO "CAT. C2" EXTRAURBANA SECONDARIA (D.M. 05/11/2001)
IN GALLERIA IN CURVA

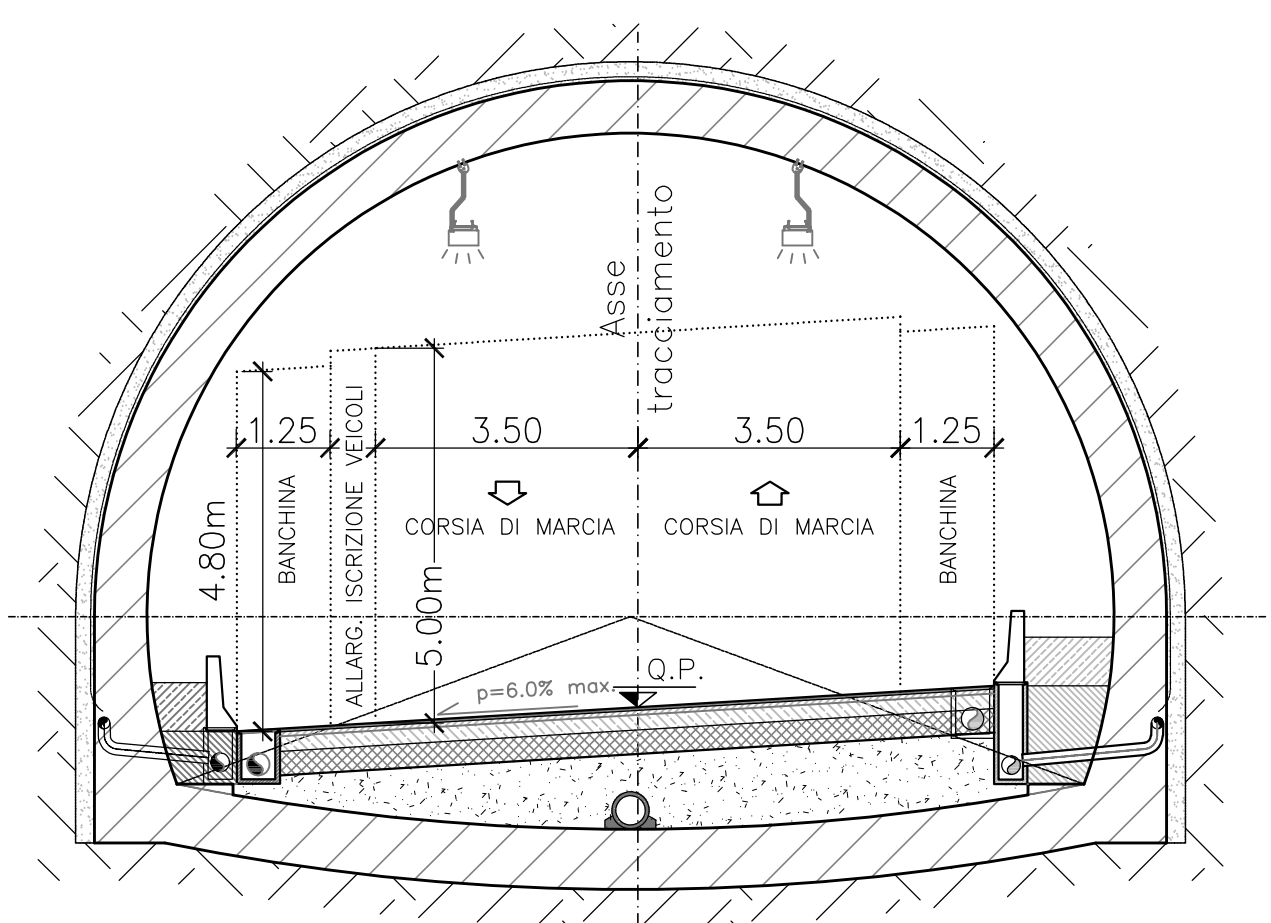

SEZIONE TIPO STRADE A DESTINAZIONE PARTICOLARE (PAR. 3.5 DEL D.M. 05/11/2001)
PASSEGGIATA PEDONALE - TRATTO CORRENTE

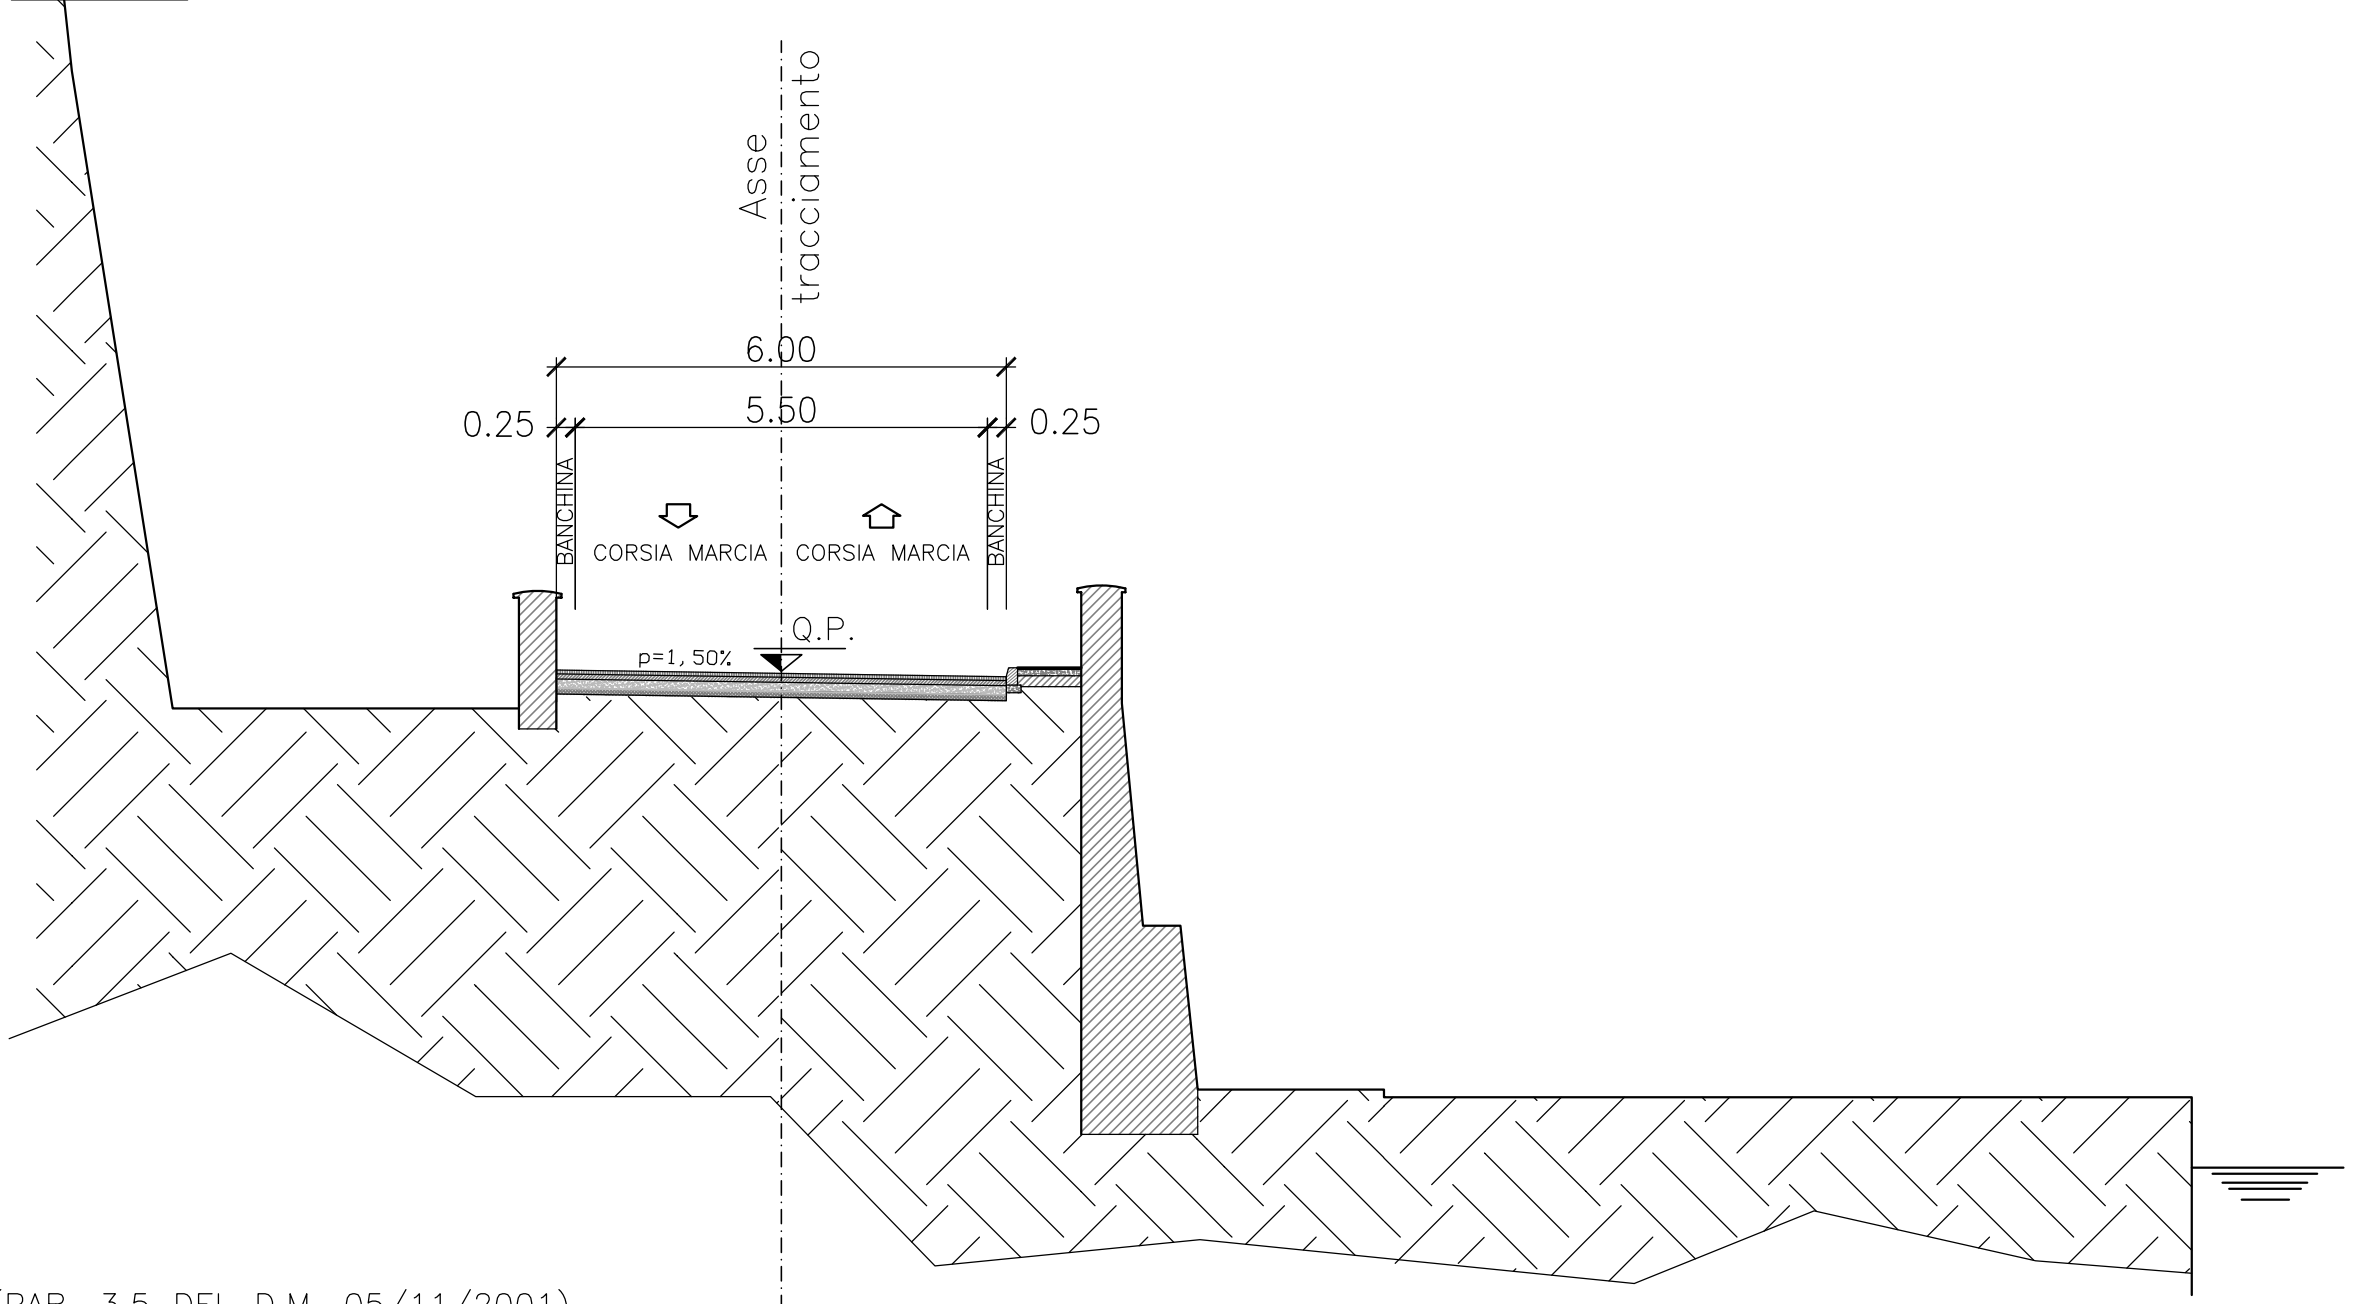

SEZIONE TIPO STRADE A DESTINAZIONE PARTICOLARE (PAR. 3.5 DEL D.M. 05/11/2001)
PASSEGGIATA PEDONALE - TRATTO A SENSO UNICO ALTERNATO

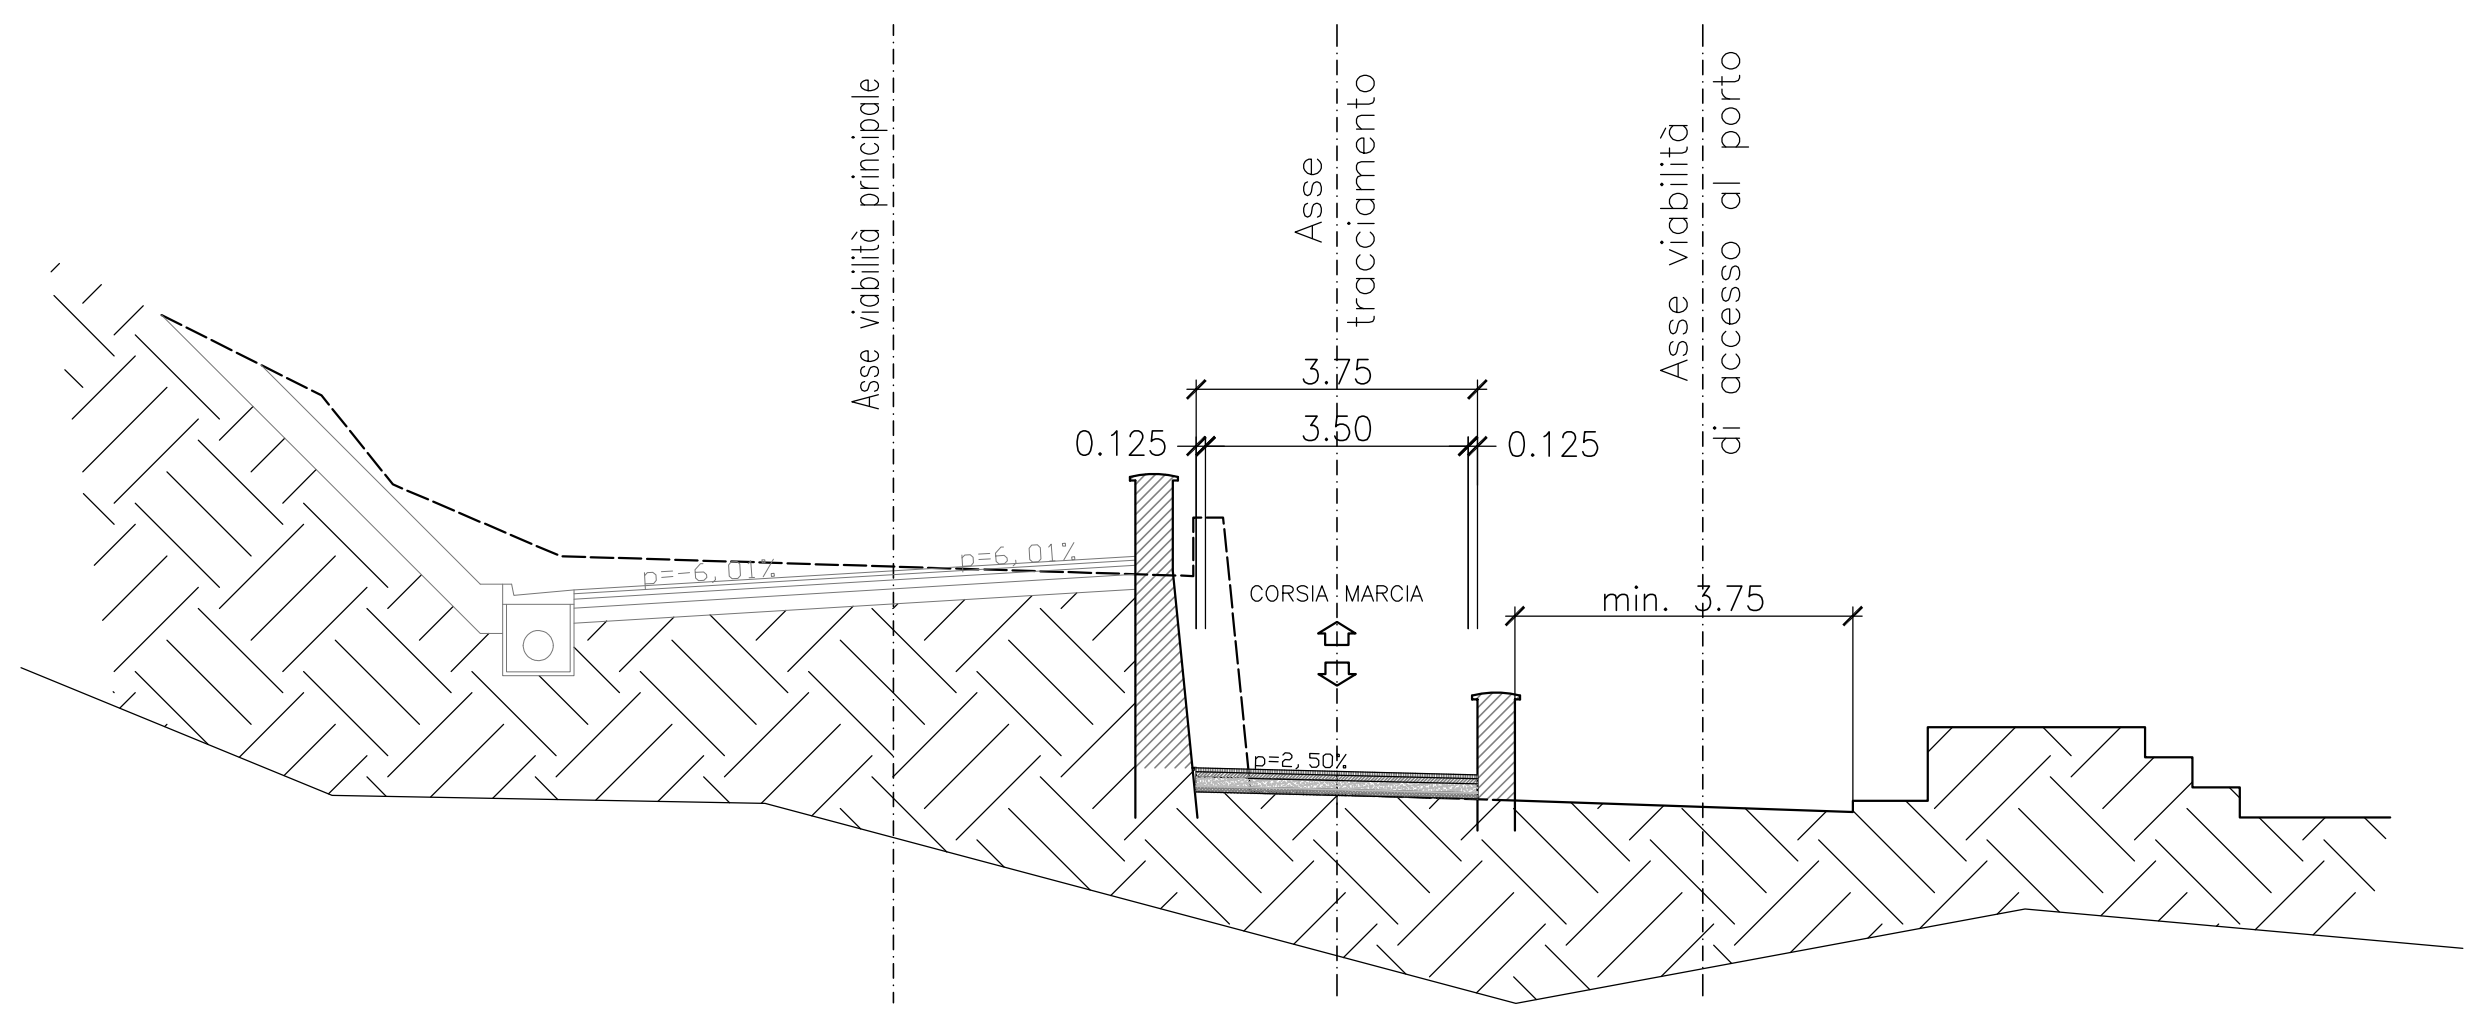

S.S.163 - "AMALFITANA"

Realizzazione di una variante in galleria in località "Torre Mezzacapo" tra gli abitati di Minori e Maiori

PROGETTO DI FATTIBILITA' TECNICO ECONOMICA COD. NA-286

PROGETTAZIONE: ANAS - DIREZIONE PROGETTAZIONE E REALIZZAZIONE LAVORI

PROGETTISTA:
Ing. ALESSANDRO MICHELI
Ordine Ing. di Roma n. 19645

GEOLOGO:
Geol. SERENA MAIETTA
Ordine Geol. del Lazio n. 928

VISTO: IL RESPONSABILE DEL PROCEDIMENTO
Ing. L. Cedrone
Ordine Ing. di Roma n. A31751

PROGETTO INFRASTRUTTURA
Sezioni tipo

CODICE PROGETTO	NOME FILE	REVISIONE	SCALA:
PROGETTO	LIV. PROG. ANNO		
DPNA0286 P 18	T00PS00TRAST01_A	A	1:100
CODICE ELAB.			
T00PS00TRAST01			
REV.	DESCRIZIONE	DATA	REDDATTO VERIFICATO APPROVATO
A	EMISSIONE	NOV. 2018	