

S.S.163 - "AMALFITANA"

Realizzazione di una variante in galleria in località "Torre Mezzacapo" tra gli abitati di Minori e Maiori

PROGETTO DI FATTIBILITA' TECNICO ECONOMICA

COD. NA-286

PROGETTAZIONE: ANAS - DIREZIONE PROGETTAZIONE E REALIZZAZIONE LAVORI

PROGETTISTA:

Ing. ALESSANDRO MICHELI
Ordine Ing. di Roma n. 19645

GEOLOGO:

Geol. SERENA MAJETTA
Ordine Geol. del Lazio n. 928

VISTO: IL RESPONSABILE DEL PROCEDIMENTO

Ing. L. Cedrone
Ordine Ing. di Roma n. A31751

PROGETTO INFRASTRUTTURA Sezioni trasversali della viabilità di accesso alla passeggiata pedonale


CODICE PROGETTO		NOME FILE		REVISIONE	SCALA:	
PROGETTO	LIV. PROG.	ANNO				
DPNA0286	P	18	T00PS01TRASZ02		1:200	
				A		
C						
B						
A	EMISSIONE		NOV. 2018			
REV.	DESCRIZIONE		DATA	REDATTO	VERIFICATO	APPROVATO

SCAVI E BONIFICHE	
STERRO	1,128 mq

SOVRASTRUTTURA STRADALE	
PAVIMENTAZIONE	5,530 m

MANUFATTI	
MARCIAPIEDE	0,000 mq

SEZIONE N. : 1
 QT. PROGETTO : 14,758
 DIST.PROG. : 0,000
 DIST.SUCC. : 20,000

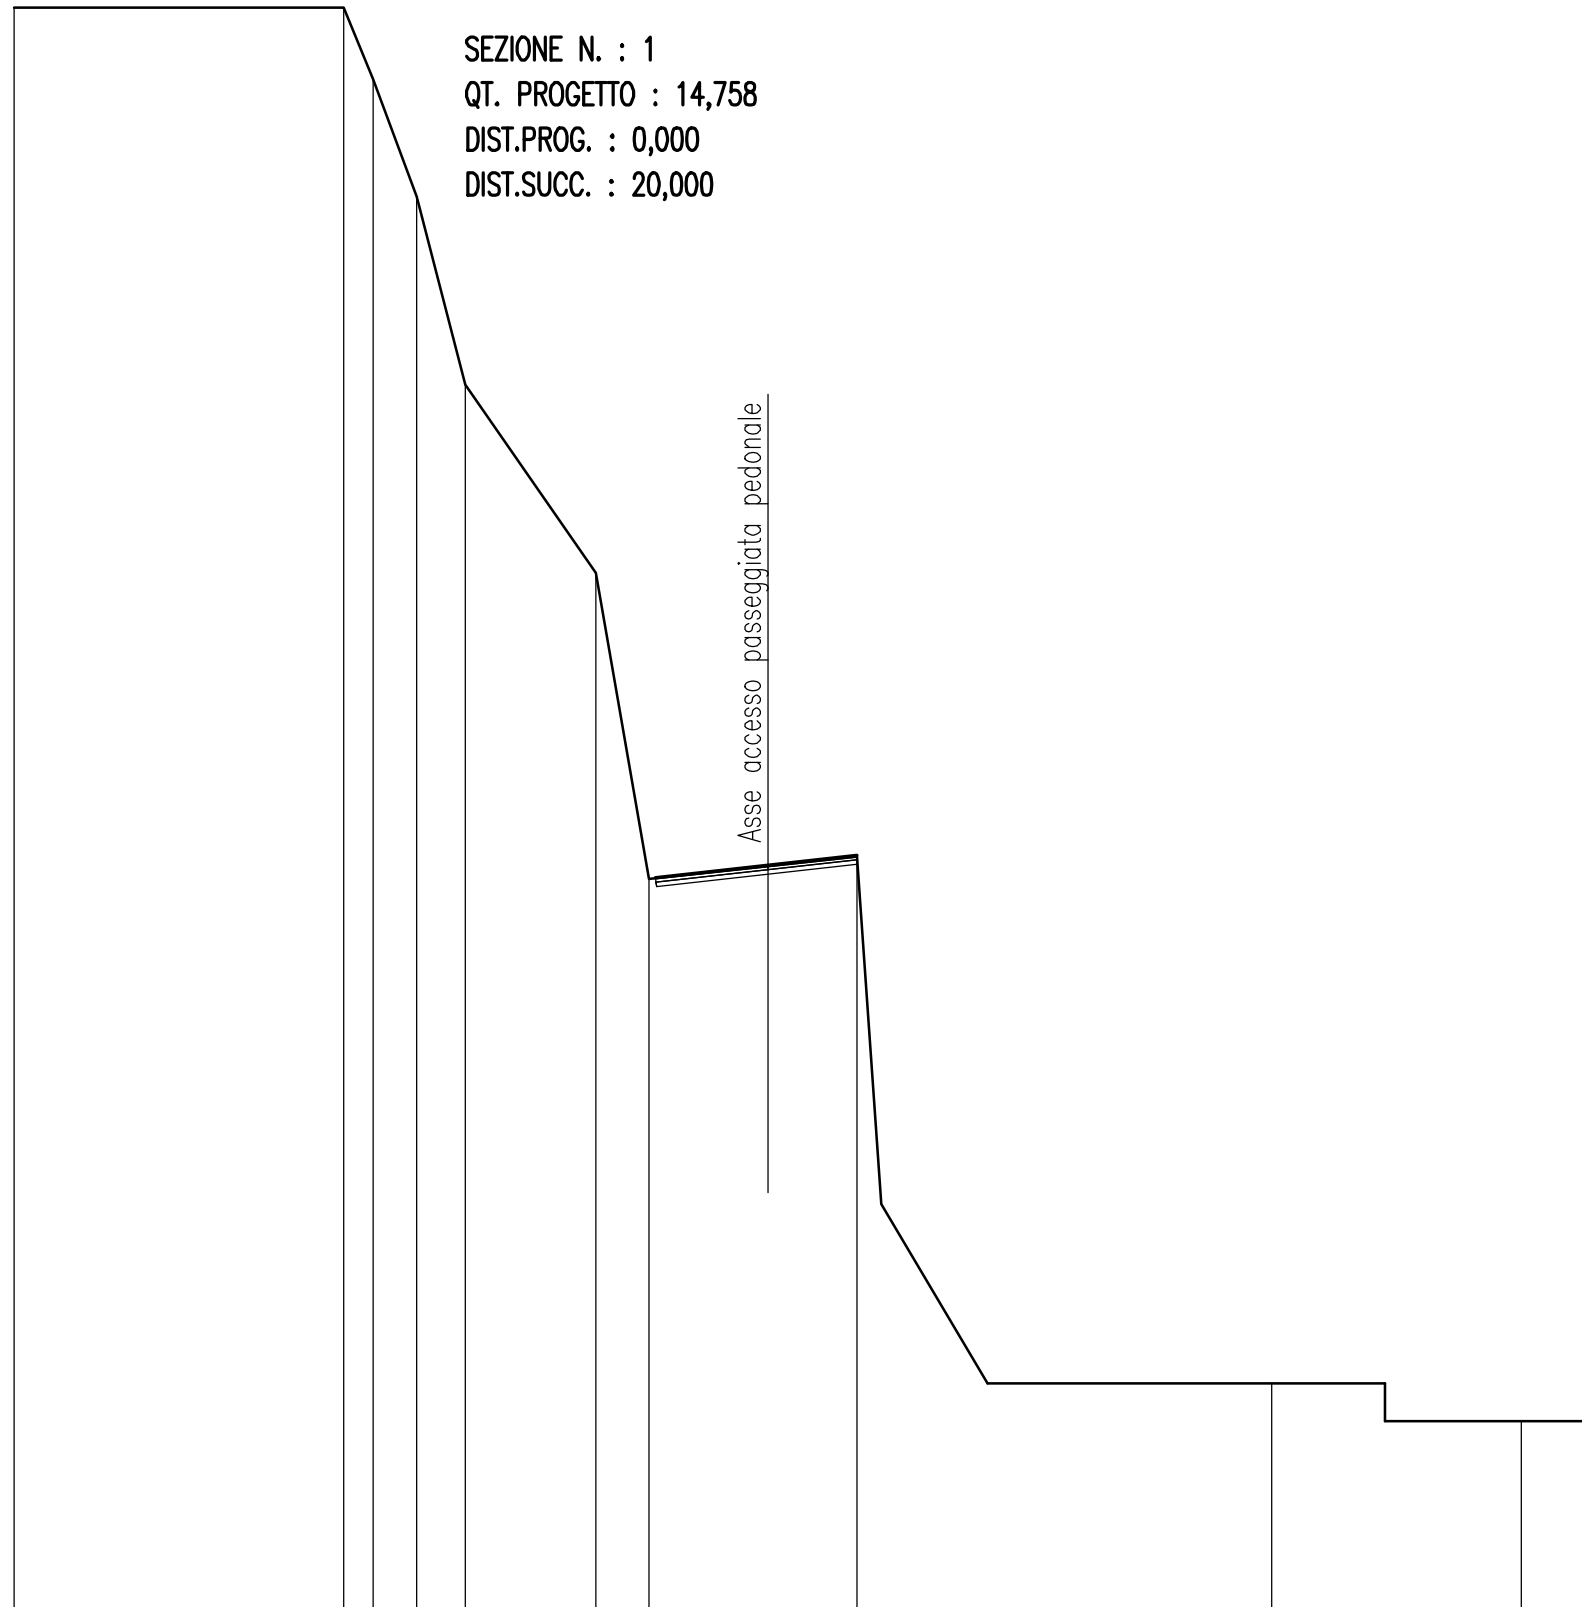


SCALA 1:200

QT.RIF. -5,00

QUOTE TERRENO	37,50	37,50	35,60	32,50	27,50	22,50	14,38	14,73	14,99	1,00	0,00
DIST.PARZIALI TERRENO	8,75	0,78	1,15	1,29	3,47	1,40	3,16	2,37	11,00	6,63	
QUOTE RILEVATO							14,40 14,44	14,64 14,44	14,76 14,76 14,81		
DIST.PARZIALI RILEVATO							3,02	3,00			
QUOTE PAVIMENTATO							14,76 14,76	14,76	14,76 14,76		
DIST.PARZIALI PAVIMENTATO							2,75	2,75			

SCAVI E BONIFICHE	
STERRO	0,867 mq
SOVRASTRUTTURA STRADALE	
PAVIMENTAZIONE	5,610 m
MANUFATTI	
MARCIAPIEDE	0,000 mq

SEZIONE N. : 2
 QT. PROGETTO : 12,758
 DIST.PROG. : 20,000
 DIST.PREC. : 20,000
 DIST.SUCC. : 20,000

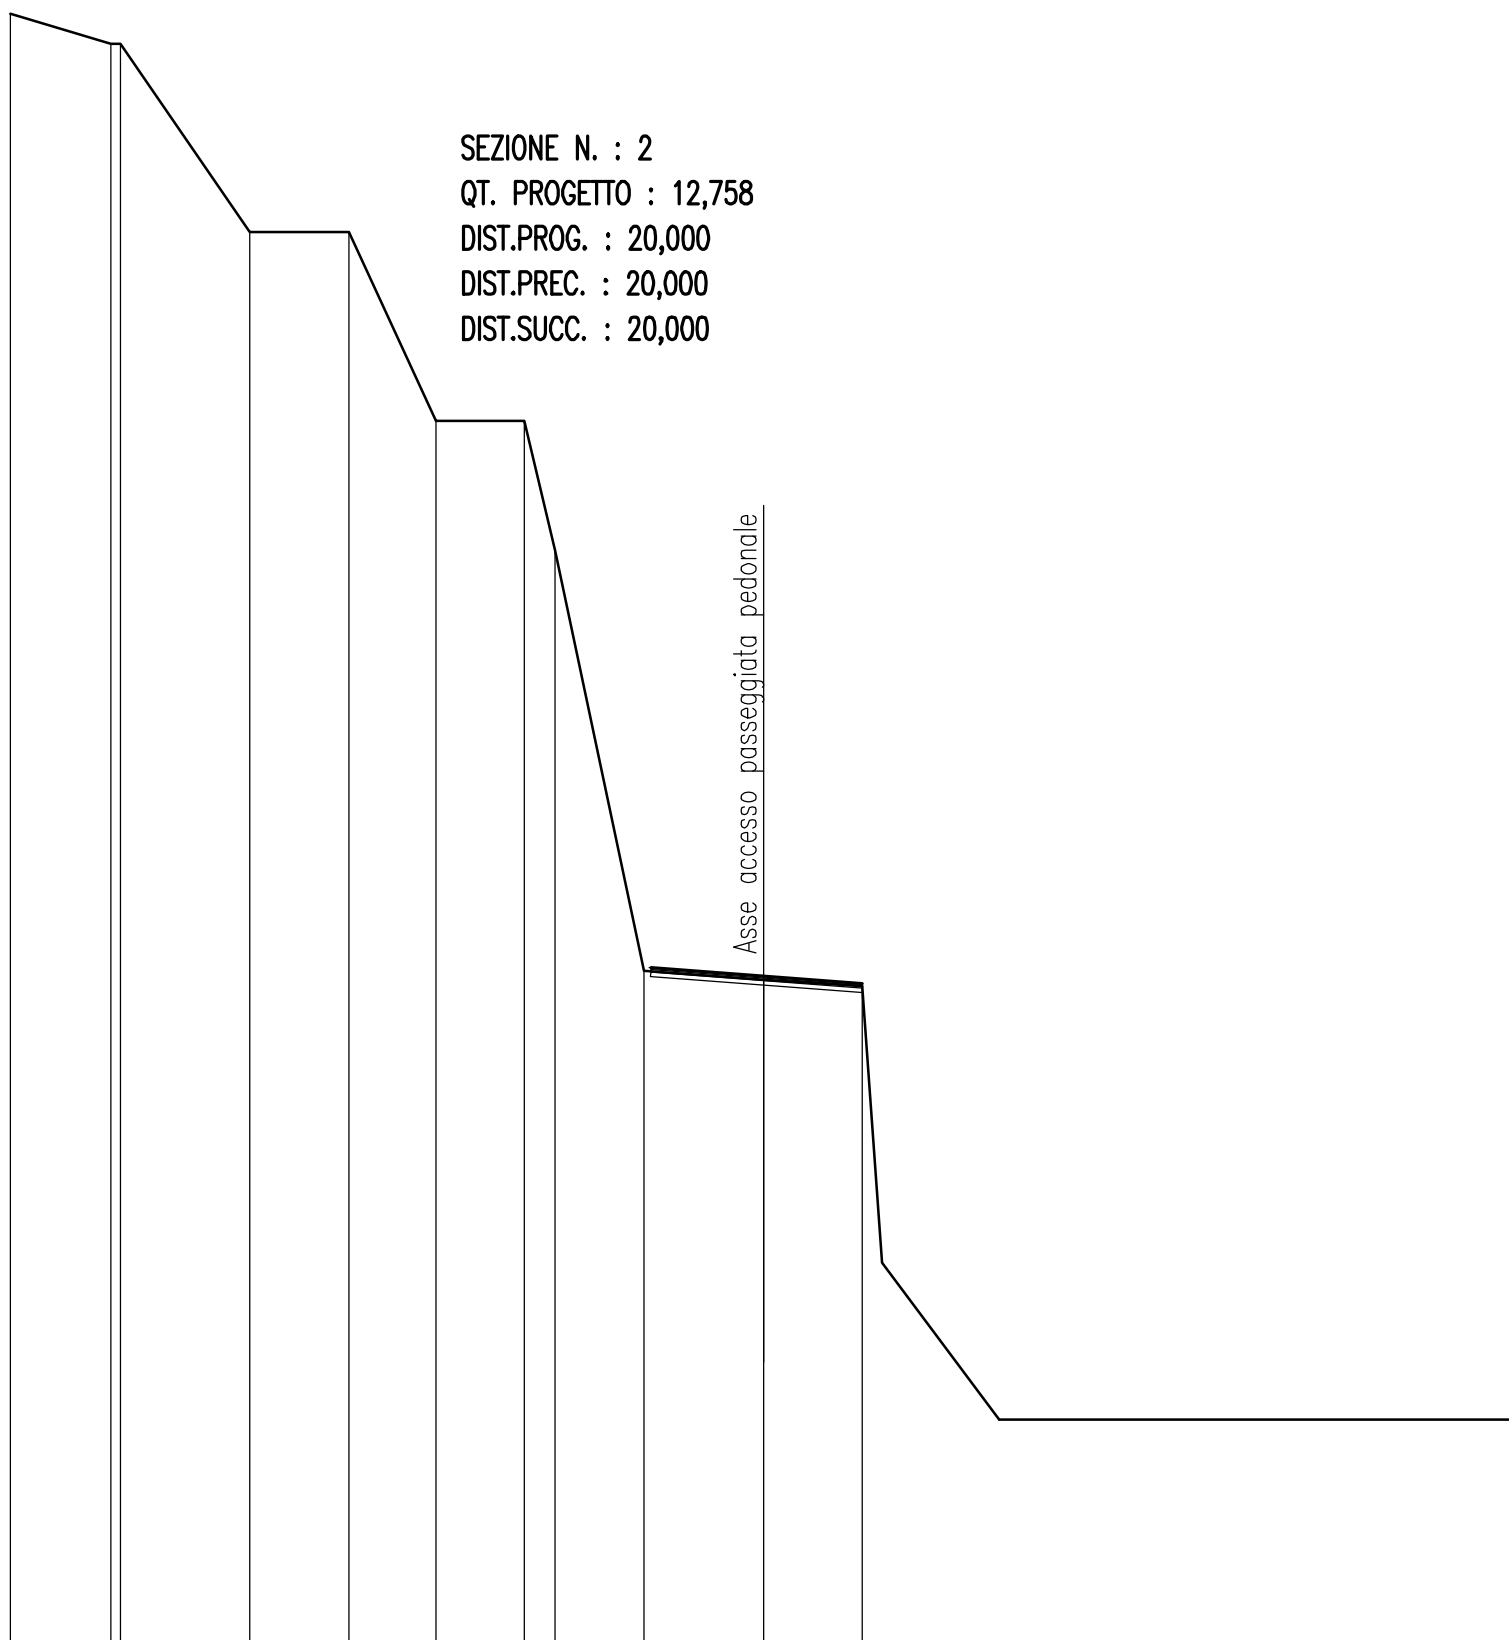

SCALA 1:200

QT.RIF. -5,00

QUOTE TERRENO	38,30	37,50 37,50	32,50	32,50	27,50	27,50	24,07	12,90	12,66	12,49	1,00
DIST.PARZIALI TERRENO	2,67	3,43	2,64	2,30	2,34	0,82	2,37	3,17	2,61	17,39	
QUOTE RILEVATO								12,76 12,76	12,52 12,32	12,32 12,43	
DIST.PARZIALI RILEVATO								3,00	3,03		
QUOTE PAVIMENTATO								12,76 12,76	12,76	12,76 12,76	
DIST.PARZIALI PAVIMENTATO								2,75	2,75		

SCAVI E BONIFICHE	
STERRO	0,969 mq

SOVRASTRUTTURA STRADALE	
PAVIMENTAZIONE	6,000 m

MANUFATTI	
MARCIAPIEDE	1,500 m

SEZIONE N. : 3
 QT. PROGETTO : 11,219
 DIST.PROG. : 40,000
 DIST.PREC. : 20,000
 DIST.SUCC. : 20,000

Asse accesso passeggiata pedonale

SCALA 1:200

QT.RIF. -5,00

QUOTE TERRENO	54,72	54,55	53,27	52,50	44,04	31,69	30,28	17,60	11,17	26,99	11,11	11,06	1,00
DIST.PARZIALI TERRENO	3,07	2,27	0,73	3,09	4,00	1,03	1,28	0,52	4,02	3,81	16,19		
QUOTE RILEVATO								16,73	10,78	10,78	10,78	11,06	
DIST.PARZIALI RILEVATO								0,60	3,03	3,03			
QUOTE PAVIMENTATO								11,22	11,22	11,22	11,22	11,22	
DIST.PARZIALI PAVIMENTATO								2,75	2,75	2,75			

SCAVI E BONIFICHE	
STERRO	1,315 mq

SOVRASTRUTTURA STRADALE	
PAVIMENTAZIONE	6,000 m

MANUFATTI	
MARCIAPIEDE	1,500 m

SEZIONE N. : 4
 QT. PROGETTO : 10,438
 DIST.PROG. : 60,000
 DIST.PREC. : 20,000
 DIST.SUCC. : 20,000

Asse accesso passeggiata pedonale

SCALA 1:200

QT.RIF. -5,00

QUOTE TERRENO	68,53	67,50	64,22	58,74	57,50	57,50	35,35	10,38	10,45	1,00	1,00	1,00	1,00
DIST.PARZIALI TERRENO	0,71	3,93	6,56	1,24	2,53	1,77	3,28	4,74	5,17	2,10	4,53	3,46	
QUOTE RILEVATO							10,36		10,36				
DIST.PARZIALI RILEVATO							6,00						
QUOTE PAVIMENTATO							10,36	10,44	10,37				
DIST.PARZIALI PAVIMENTATO							2,75	2,75					

SCAVI E BONIFICHE	
STERRO	1,599 mq

SOVRASTRUTTURA STRADALE	
PAVIMENTAZIONE	6,000 m

MANUFATTI	
MARCIAPIEDE	1,500 m

SEZIONE N. : 5
 QT. PROGETTO : 9,281
 DIST.PROG. : 80,000
 DIST.PREC. : 20,000
 DIST.SUCC. : 20,000

SCALA 1:200

QT.RIF. -5,00

Asse accesso passeggiata pedonale

QUOTE TERRENO	65,59	62,50	48,16	33,77	22,50	6,00	9,56	9,27	8,84	1,00	0,00
DIST.PARZIALI TERRENO	2,82	3,24	2,74	1,69	2,55	3,66	2,99	4,91	3,72	11,37	
QUOTE RILEVATO							9,21	9,04	8,77		
DIST.PARZIALI RILEVATO							3,00	3,03			
QUOTE PAVIMENTATO							9,21	9,28	9,21		
DIST.PARZIALI PAVIMENTATO							2,75	2,75			

SCAVI E BONIFICHE	
STERRO	2,515 mq

SOVRASTRUTTURA STRADALE	
PAVIMENTAZIONE	6,000 m

MANUFATTI	
MARCIAPIEDE	1,500 mq

SEZIONE N. : 6
 QT. PROGETTO : 7,690
 DIST.PROG. : 100,000
 DIST.PREC. : 20,000
 DIST.SUCC. : 20,000

Asse accesso passeggiata pedonale

SCALA 1:200

QT.RIF. -5,00

QUOTE TERRENO	56,62	49,97	22,50	6,00	8,29	7,83	7,22	1,00	1,00	0,00
DIST.PARZIALI TERRENO	1,09	5,55	4,54	5,51	3,30	4,47	3,71	5,13	6,40	
QUOTE RILEVATO					7,62	7,45	7,17			
DIST.PARZIALI RILEVATO					3,00	3,03				
QUOTE PAVIMENTATO					7,62	7,69	7,62			
DIST.PARZIALI PAVIMENTATO					2,75	2,75				

SCAVI E BONIFICHE	
STERRO	7,649 mq

SOVRASTRUTTURA STRADALE	
PAVIMENTAZIONE	6,000 m

MANUFATTI	
MARCIPIEDE	1,300 mq

SEZIONE N. : 7
 QT. PROGETTO : 6,090
 DIST.PROG. : 120,000
 DIST.PREC. : 20,000
 DIST.SUCC. : 20,000

SCALA 1:200

QT.RIF. -5,00

QUOTE TERRENO	67,28	62,75	47,50	22,65		6,87	7,07	7,10	6,69	0,00	0,00
DIST.PARZIALI TERRENO	0,78	4,24	3,18	8,96		2,84	0,35	3,74	4,00	3,16	
QUOTE RILEVATO						6,08	6,08	6,03	6,03	6,77	
DIST.PARZIALI RILEVATO							4,22	0,73			
QUOTE PAVIMENTATO						6,08	6,08	6,09	6,03	6,03	
DIST.PARZIALI PAVIMENTATO							1,75	2,22			

Asse accesso passeggiata pedonale

SCAVI E BONIFICHE	
STERRO	18,421 mq

SOVRASTRUTTURA STRADALE	
PAVIMENTAZIONE	6,720 m


MANUFATTI	
MARCIAPIEDE	0,000 mq

SEZIONE N. : 38
 QT. PROGETTO : 5,721
 DIST.PROG. : 660,000

SEZIONE N. : 8
 QT. PROGETTO : 4,490
 DIST.PROG. : 140,000
 DIST.PREC. : 20,000
 DIST.SUCC. : 20,000

SCALA 1:200

QT.RIF. -5,00

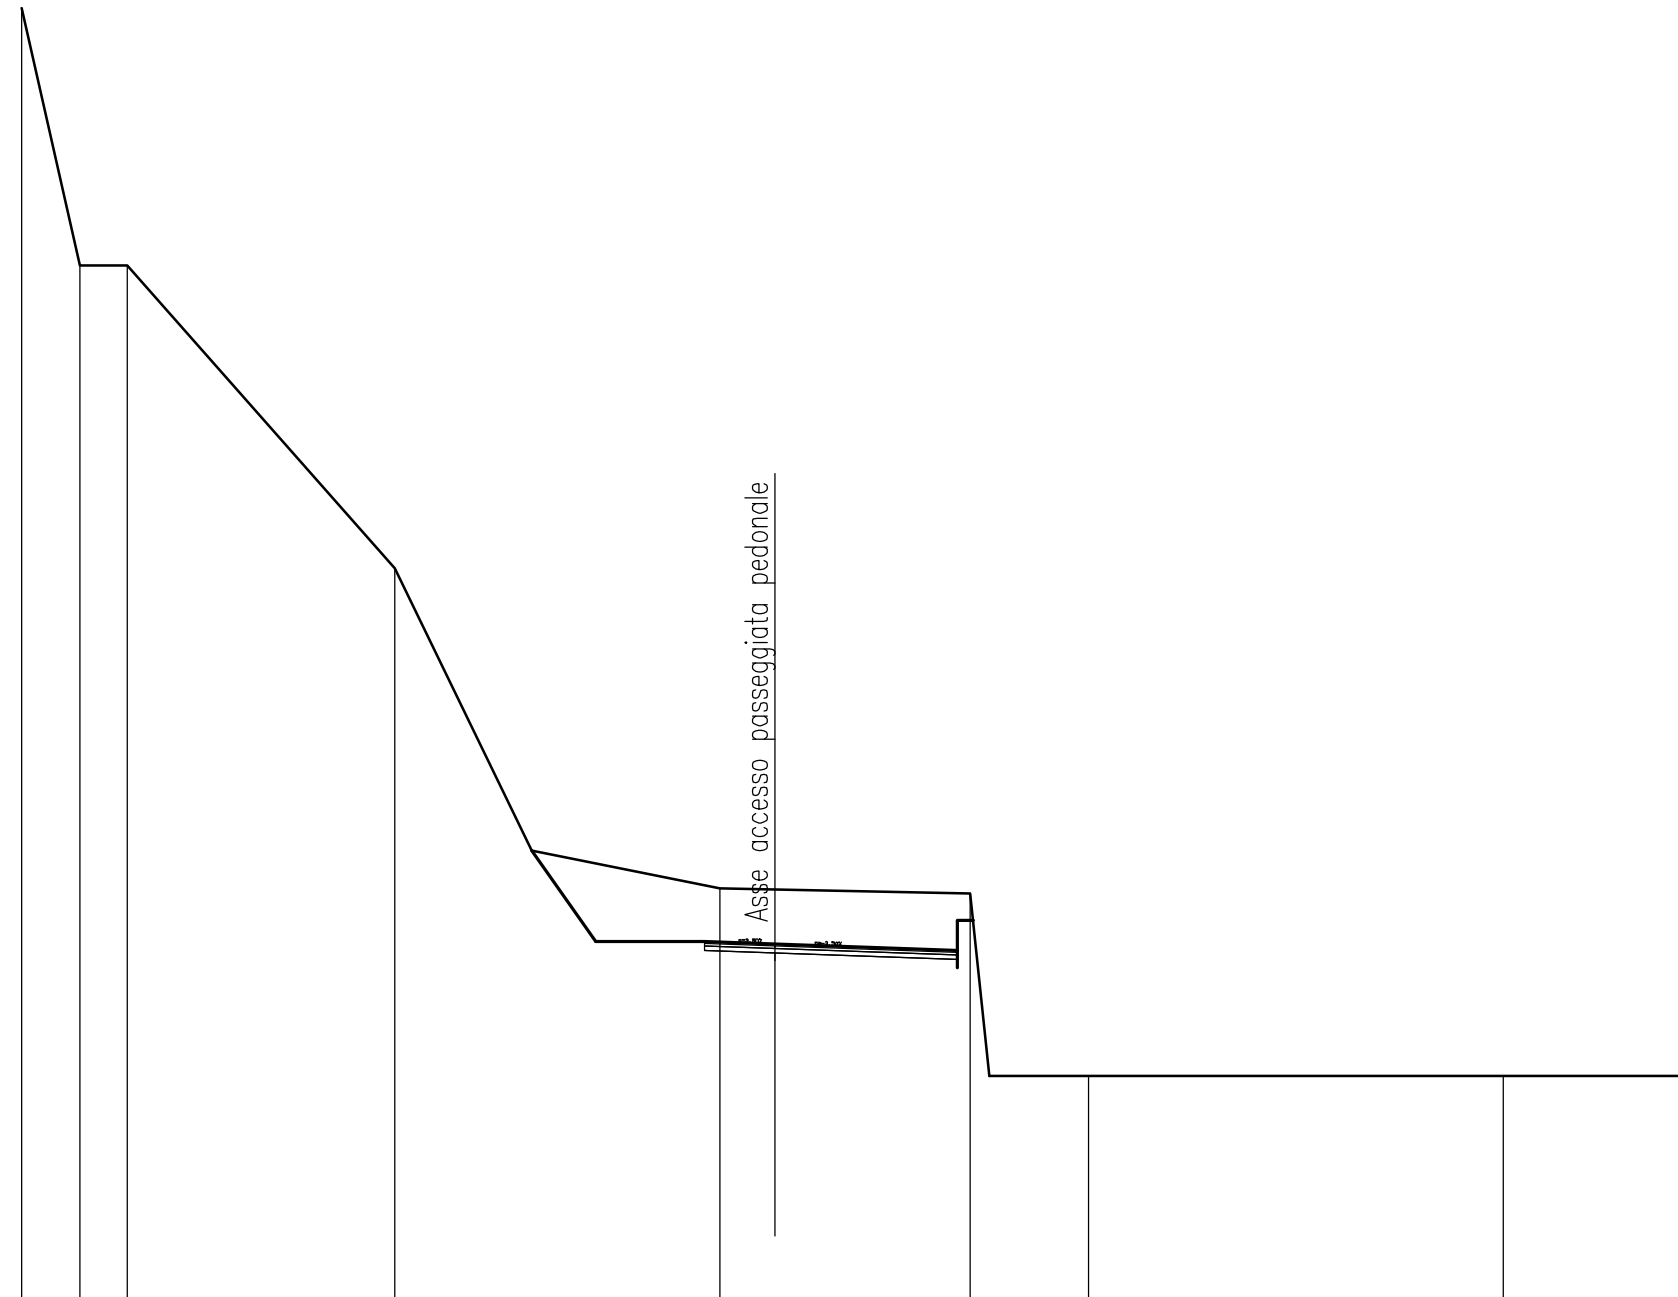

QUOTE TERRENO	29,32	22,50	22,50	14,46	5,97	5,94	5,83	1,00	1,00
DIST.PARZIALI TERRENO	1,55	1,26	7,09	8,63	1,47	5,18	3,14	11,01	
QUOTE RILEVATO					4,56	4,56	4,39	4,39	5,85
DIST.PARZIALI RILEVATO					4,78	1,46			
QUOTE PAVIMENTATO	5,93	6,01			4,56	4,55	4,49	4,39	4,39
DIST.PARZIALI PAVIMENTATO	1,25		16,99		1,75	2,78			

SCAVI E BONIFICHE	
STERRO	3,370 mq

SOVRASTRUTTURA STRADALE	
PAVIMENTAZIONE	4,49 m


MANUFATTI	
MARCIAPIEDE	0,000 mq

SEZIONE
 QT. PROGETTO : 4.286
 DIST.PROG. : 692.763

SEZIONE N. : 10
 QT. PROGETTO : 1,611
 DIST.PROG. : 180,000
 DIST.PREC. : 20,000
 DIST.SUCC. : 10,000

SCALA 1:200

QT.RIF. -5,00

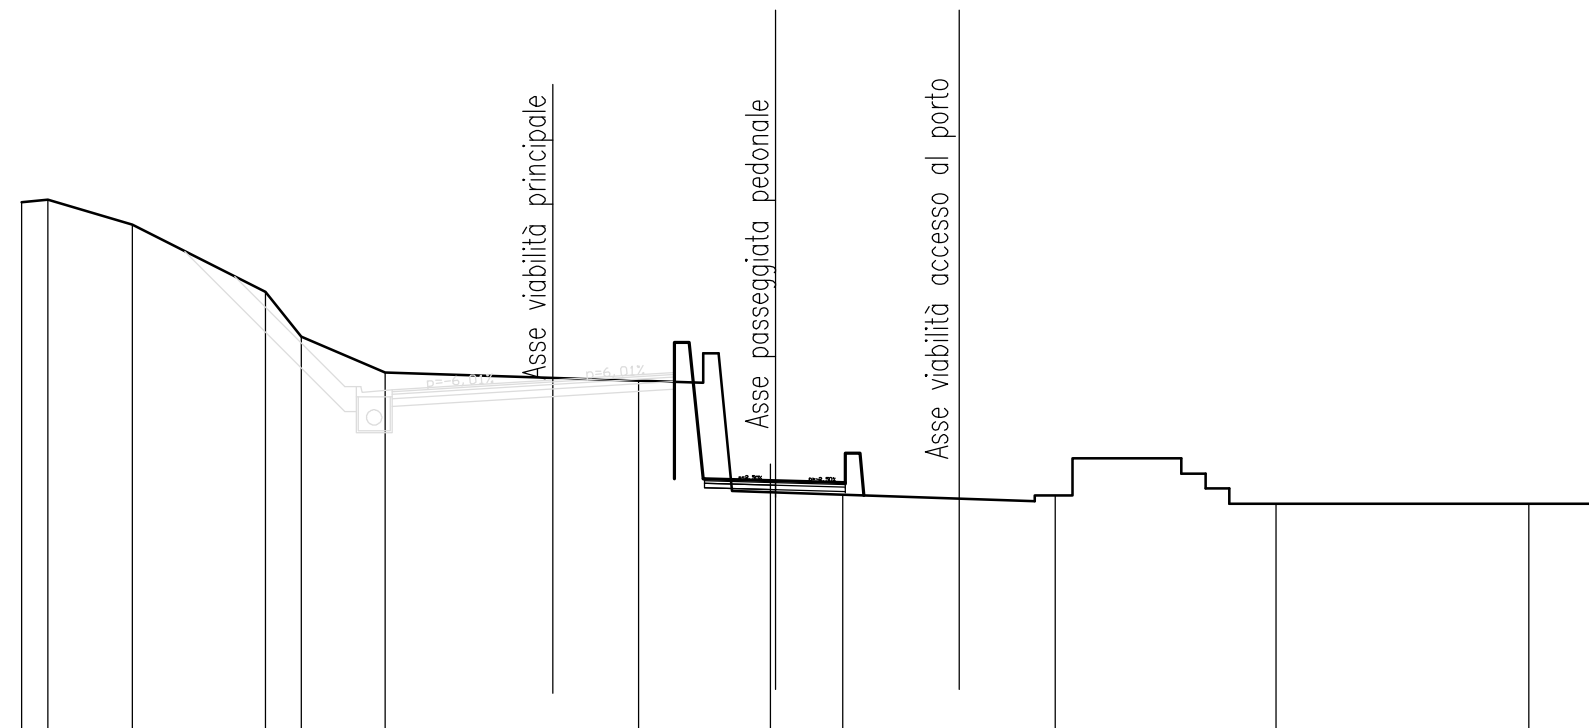

QUOTE TERRENO	9,00	9,07	8,40	6,63	5,44	4,48		4,27		2,05	1,99	1,24		1,22		1,00		1,00
DIST.PARZIALI TERRENO	0,70	2,24	3,53	0,95	2,24		6,71		3,51	1,79	5,63		5,86		6,72			
QUOTE RILEVATO																		
DIST.PARZIALI RILEVATO																		
QUOTE PAVIMENTATO										1,66	1,66	1,61	1,55					
DIST.PARZIALI PAVIMENTATO										1,75	1,75							

SCAVI E BONIFICHE	
STERRO	1,779 mq

SOVRASTRUTTURA STRADALE	
PAVIMENTAZIONE	4,12 m

MANUFATTI	
MARCIAPIEDE	0,000 mq


SEZIONE
 QT. PROGETTO : 4.010
 DIST.PROG. : 702.591

SEZIONE N. : 11
 QT. PROGETTO : 1.800
 DIST.PROG. : 190,000
 DIST.PREC. : 10,000
 DIST.SUCC. : 10,000

SCALA 1:200

QT.RIF. -5,00

QUOTE TERRENO	4,76	3,41	3,07	3,54	4,06	1,99	1,98	2,20	1,00	1,00
DIST.PARZIALI TERRENO	2,60	6,09	1,04	5,68	4,48	8,84	3,88	7,28		
QUOTE RILEVATO										
DIST.PARZIALI RILEVATO										
QUOTE PAVIMENTATO						1,85	1,80	1,75	1,74	
DIST.PARZIALI PAVIMENTATO						1,75	1,75			

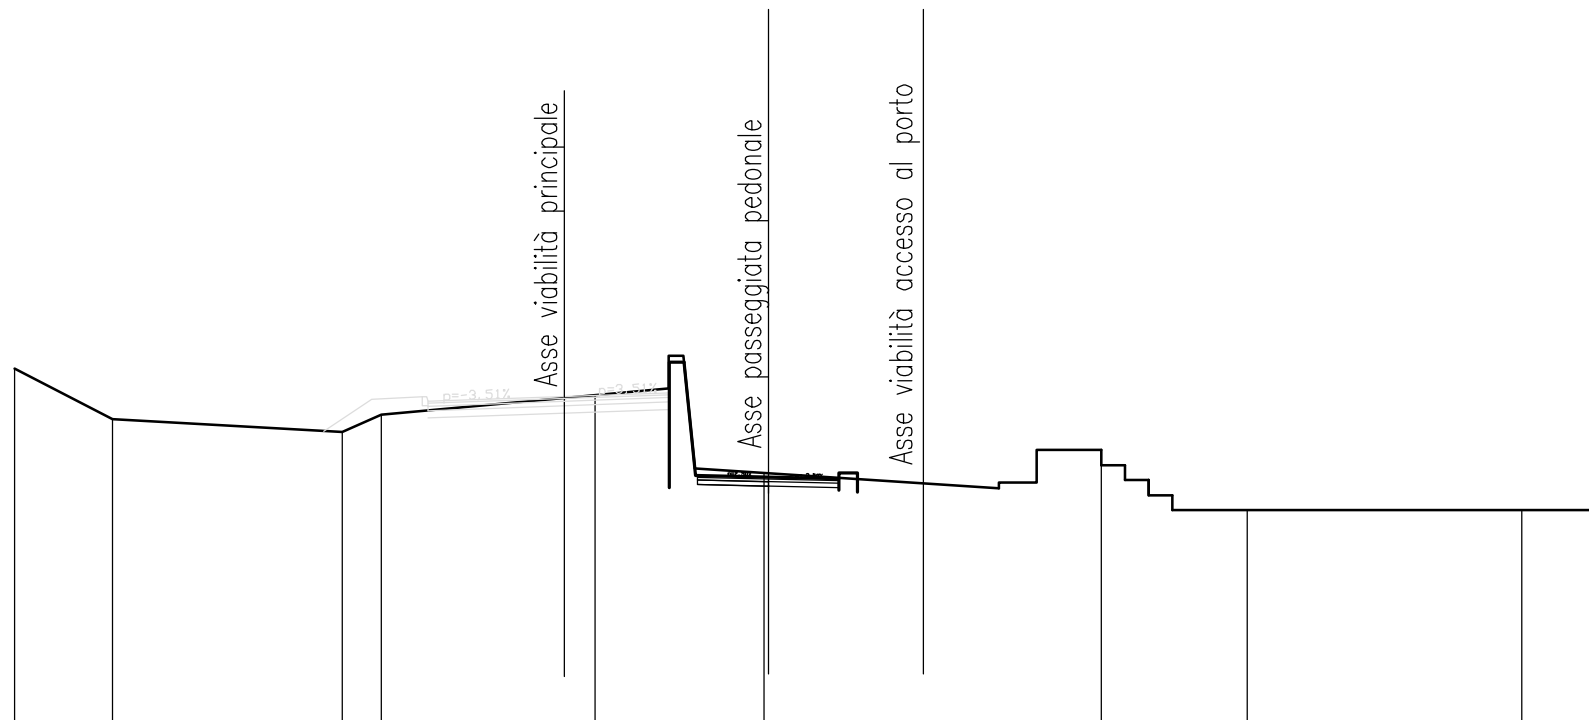

SCAVI E BONIFICHE	
STERRO	0,000 mq

SOVRASTRUTTURA STRADALE	
PAVIMENTAZIONE	0,000 m


MANUFATTI	
MARCIAPIEDE	0,000 mq

SEZIONE
 QT. PROGETTO : 3.760
 DIST.PROG. : 712.482

SEZIONE N. : 12
 QT. PROGETTO : 2,472
 DIST.PROG. : 200,000
 DIST.PREC. : 10,000
 DIST.SUCC. : 20,000

SCALA 1:200

QT.RIF. -5,00

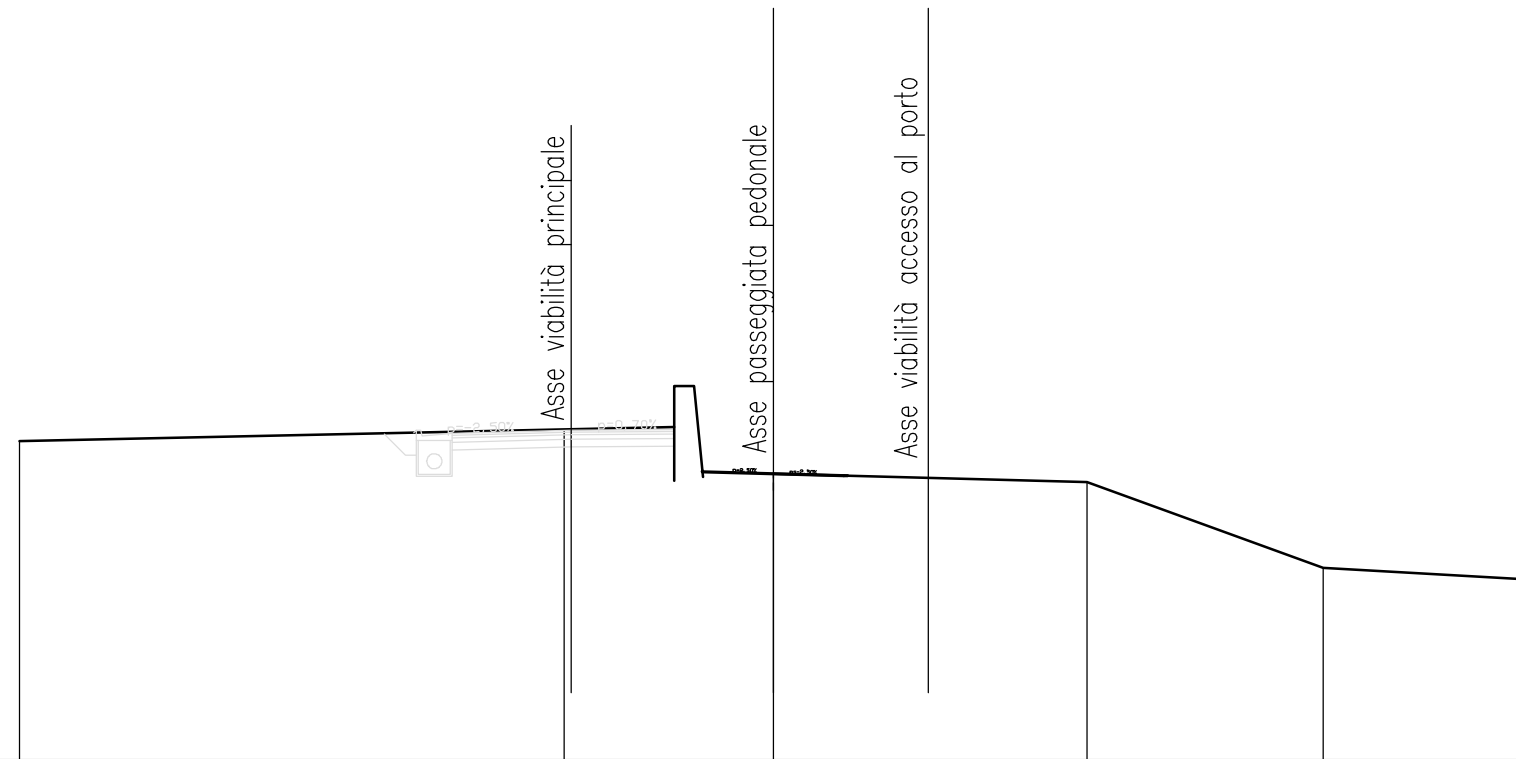

QUOTE TERRENO	3,48	3,78	2,61	2,39	0,11	-0,19
DIST.PARZIALI TERRENO	14,45	5,55	8,33	6,27	5,41	
QUOTE RILEVATO			3,28 2,52 2,52	2,43 2,43 2,43		
DIST.PARZIALI RILEVATO			0,76	3,75		
QUOTE PAVIMENTATO			2,52 2,52	2,47	2,43 2,43	
DIST.PARZIALI PAVIMENTATO			1,75	1,75		




SCAVI E BONIFICHE	
STERRO	0,000 mq

SOVRASTRUTTURA STRADALE	
PAVIMENTAZIONE	0,000 m

MANUFATTI	
MARCIAPIEDE	0,000 mq

SEZIONE N. : 13
 QT. PROGETTO : 3,155
 DIST.PROG. : 220,000
 DIST.PREC. : 20,000
 DIST.SUCC. : 6,837

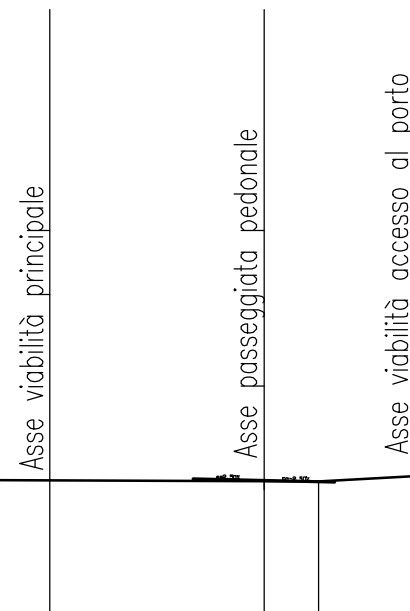

SCALA 1:200

QT.RIF. -5,00

QUOTE TERRENO	3,21			3,13	3,13		3,65		3,68
DIST.PARZIALI TERRENO		20,00		1,45	9,58		8,97		
QUOTE RILEVATO				3,23 3,20 3,20		3,11 3,13			
DIST.PARZIALI RILEVATO				3,75					
QUOTE PAVIMENTATO				3,20 3,20	3,16	3,11 3,11			
DIST.PARZIALI PAVIMENTATO				1,75	1,75				



SCAVI E BONIFICHE	
STERRO	0,000 mq

SOVRASTRUTTURA STRADALE	
PAVIMENTAZIONE	0,000 m

MANUFATTI	
MARCIAPIEDE	0,000 mq

SEZIONE N. : 14
 QT. PROGETTO : 3,041
 DIST.PROG. : 226,837
 DIST.PREC. : 6,837

SCALA 1:200

QT.RIF. -5,00

QUOTE TERRENO	3,16	3,17		3,03	3,05		3,59	3,72	3,39
DIST.PARZIALI TERRENO	1,11		17,24	1,65		11,76	5,75	2,49	
QUOTE RILEVATO				3,03	2,77	2,92	2,99	2,99	3,05
DIST.PARZIALI RILEVATO				1,89	1,88				
QUOTE PAVIMENTATO				3,09	3,09	3,04	3,00	2,99	
DIST.PARZIALI PAVIMENTATO				1,75	1,75				

Asse passeggiata pedonale