




TIPOLOGICO A - SCALA 1:100

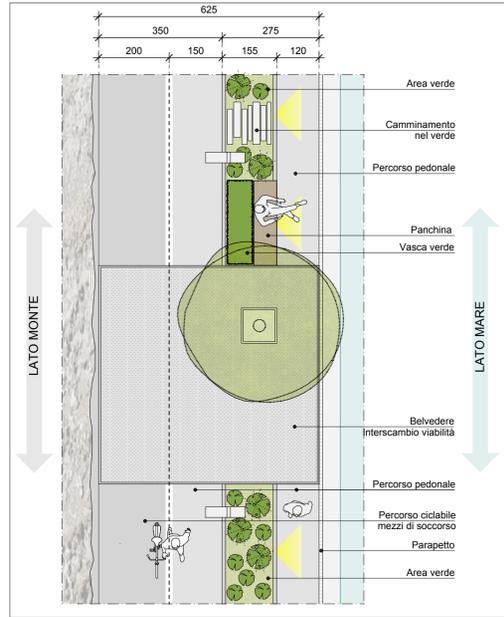


TIPOLOGICO B - SCALA 1:100

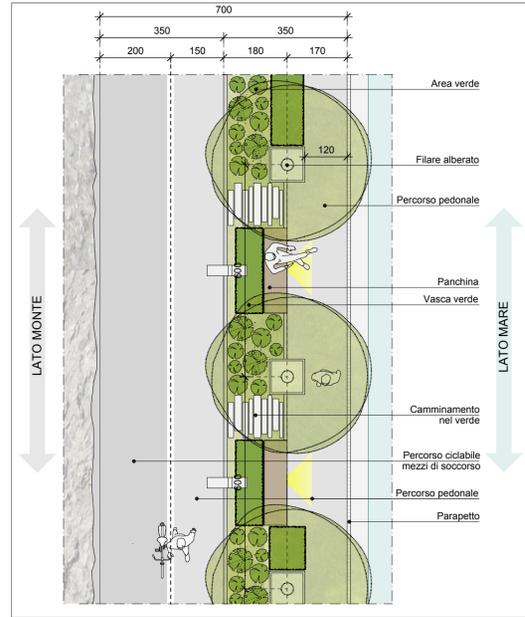

TIPOLOGICO C - SCALA 1:100

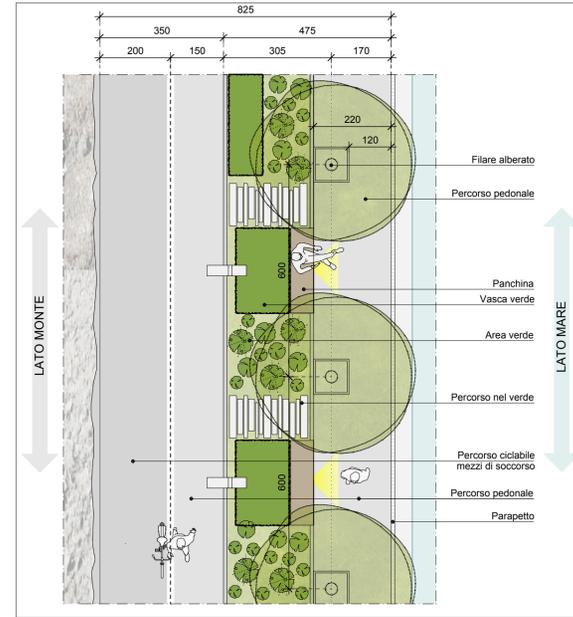

TIPOLOGICO D - SCALA 1:100

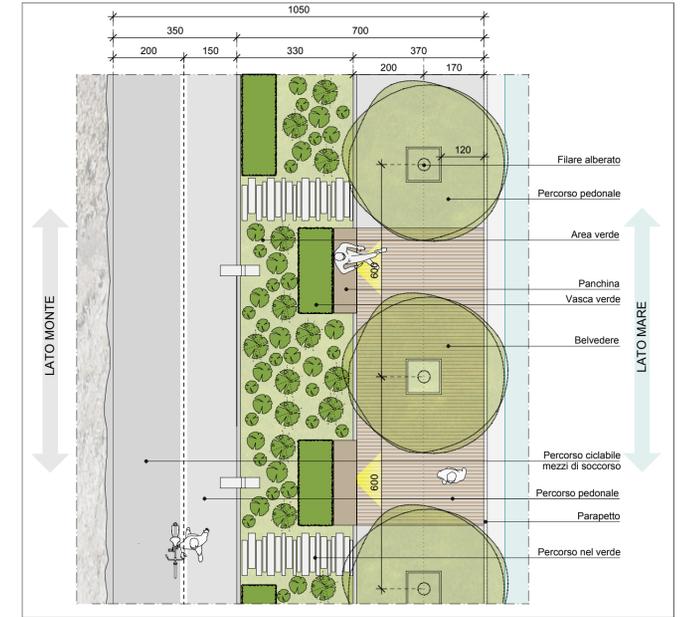

TIPOLOGICO E - SCALA 1:100



PLANIMETRIA PISTA CICLO-PEDONALE PROGETTO - SCALA 1:1000

S.S.163 - "AMALFITANA"  
Realizzazione di una variante in galleria in località "Torre Mezzacapo" tra gli abitati di Minori e Maiori

PROGETTO DI FATTIBILITA' TECNICO ECONOMICA COD. NA-286

PROGETTAZIONE: ANAS - DIREZIONE PROGETTAZIONE E REALIZZAZIONE LAVORI

PROGETTISTA:  
Ing. ALESSANDRO MICHELI  
Ordine Ing. di Roma n. 19645

GEOLOGO:  
Geol. SERENA MAJETTA  
Ordine Geol. del Lazio n. 928

VISTO: IL RESPONSABILE DEL PROCEDIMENTO  
Ing. L. Cedrone  
Ordine Ing. di Roma n. A31751

ELABORATI GENERALI  
Planimetria e dettagli sistemazioni 1/3

CODICE PROGETTO		NOME FILE		REVISIONE	SCALA:
PROGETTO		T00IA00ARCDDT01_A		A	1:100 1:1000
DPNA0286	P 18	CODICE ELAB. T00IA00ARCDDT01			
C					
B					
A	EMISSIONE		NOV. 2018		
REV.	DESCRIZIONE	DATA	REDATTO	VERIFICATO	APPROVATO