

Agrumeto tipico su terrazzamento








Rete metallica

Macchia mediterranea

Wisterya Japonica

Bignonia

Buganvillea

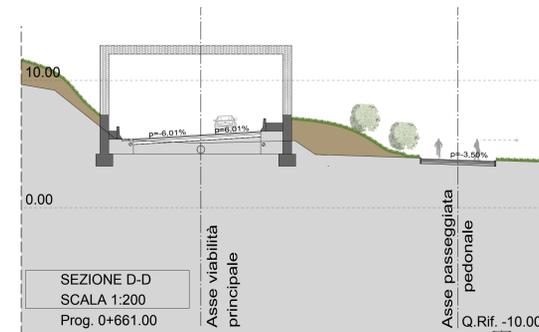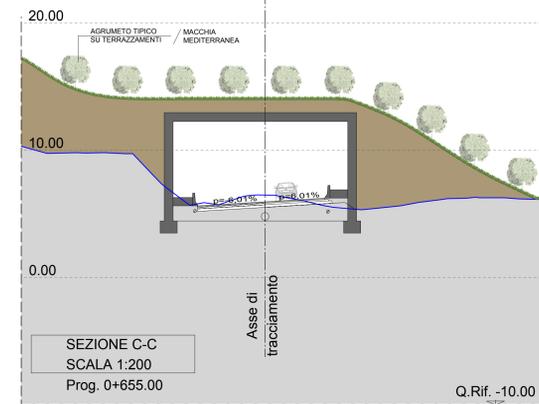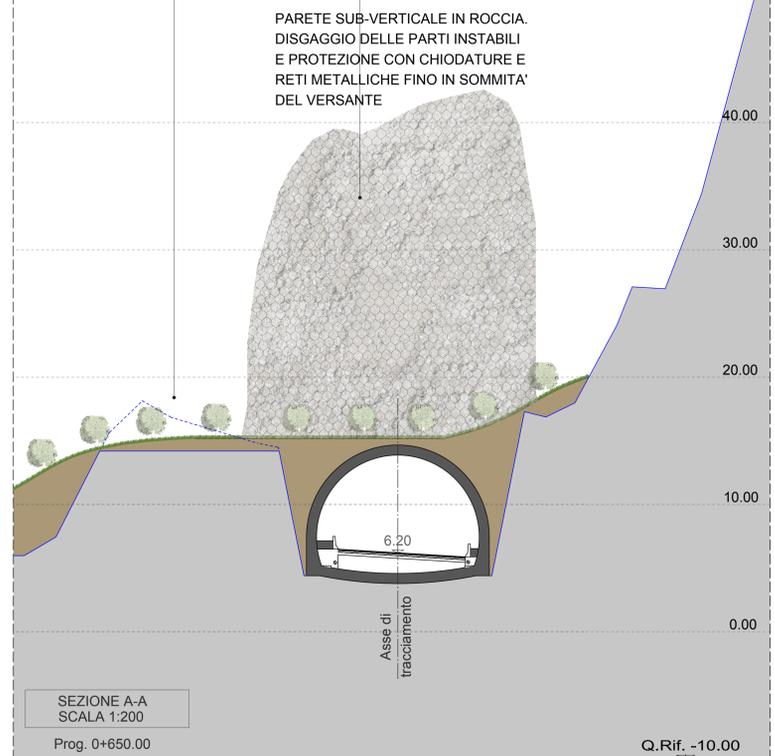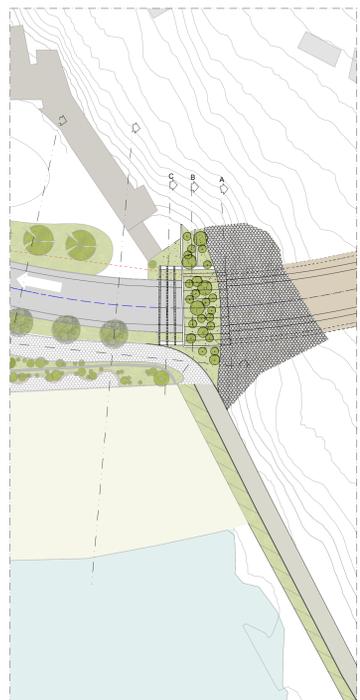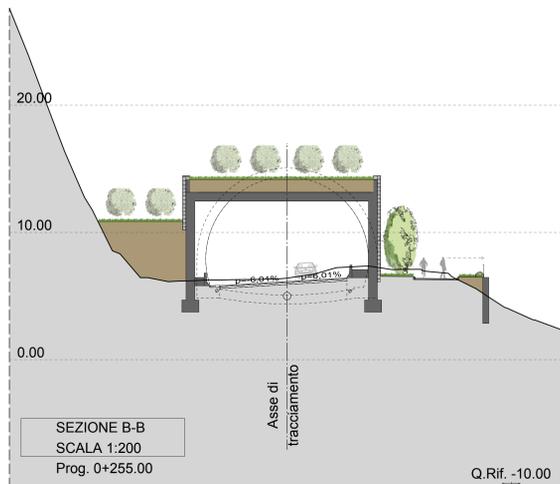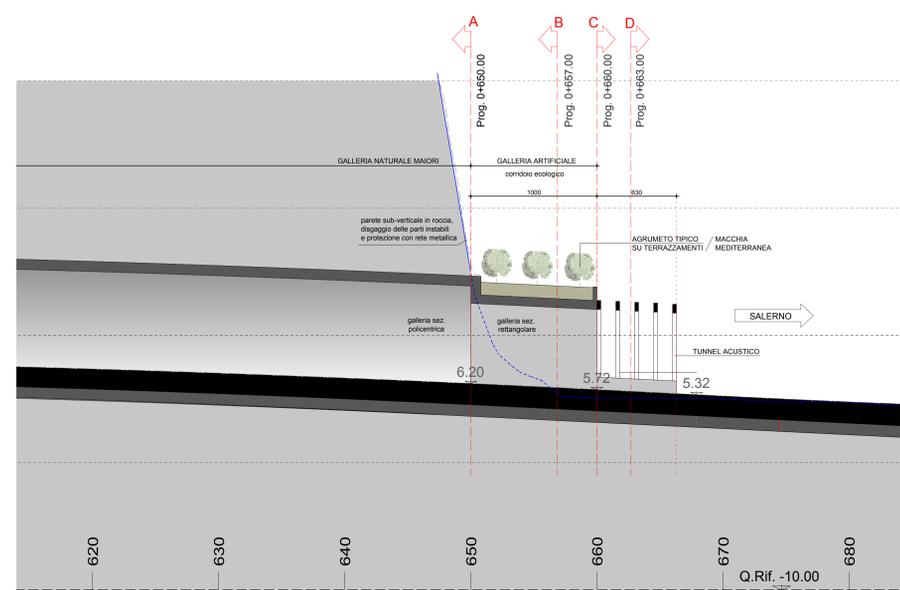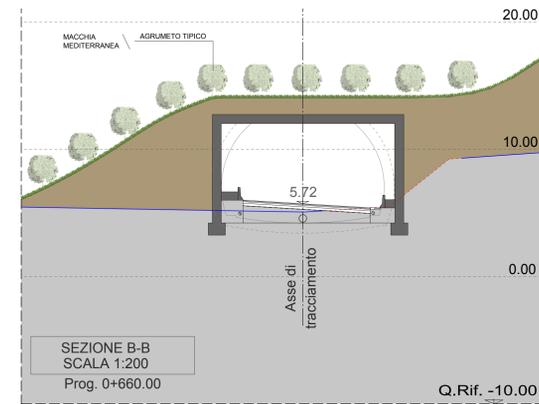

Sanas
GRUPPO FS ITALIANE
Direzione Progettazione e Realizzazione Lavori

S.S.163 – "AMALFITANA"
Realizzazione di una variante in galleria in località "Torre Mezzacapo" tra gli abitati di Minori e Maiori

PROGETTO DI FATTIBILITA' TECNICO ECONOMICA cod. NA-286

PROGETTAZIONE: ANAS - DIREZIONE PROGETTAZIONE E REALIZZAZIONE LAVORI

PROGETTISTA:
Ing. ALESSANDRO MICHELI
Ordine Ing. di Roma n. 19645

COLLABORATORI:
Geol. SERENA MAIETTA
Ordine Geol. del Lazio n. 928

VISTO: IL RESPONSABILE DEL PROCEDIMENTO
Ing. L. Cedrone
Ordine Ing. di Roma n. A31751

IMBOCCHI
Sezioni e particolari costruttivi imbocchi gallerie

REV.	DESCRIZIONE	DATA	REDAITTO	VERIFICATO	APPROVATO
C					
B					
A	EMMISSIONE	NOV. 2018			

CODICE PROGETTO: DPA0286
 LIV. PROJ. ANNO: F 18
 NOME FILE: T00IA1ARCDC01_A
 CODICE ELAB.: T00IA1ARCDC01
 REVISIONE: A
 SCALA: 1:200