



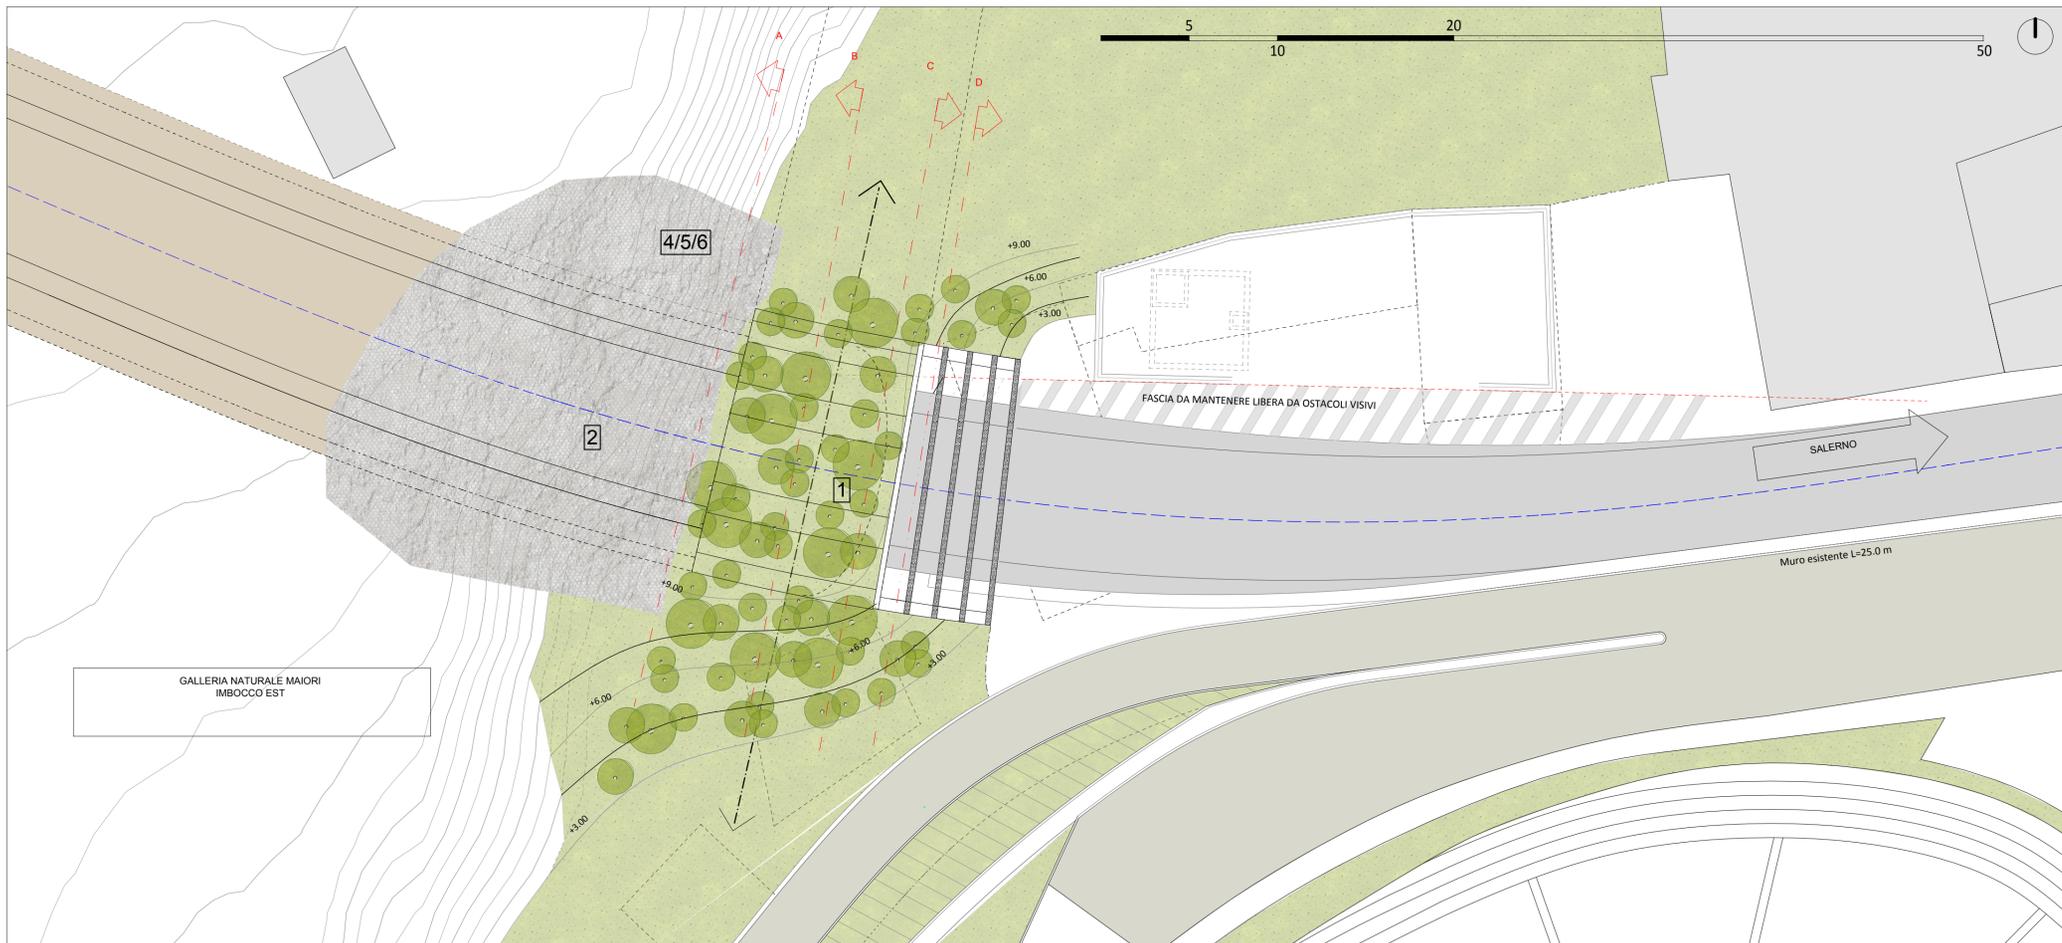

PLANIMETRIA PROGETTO IMBOCCO GALLERIA MINORI - SCALA 1:200

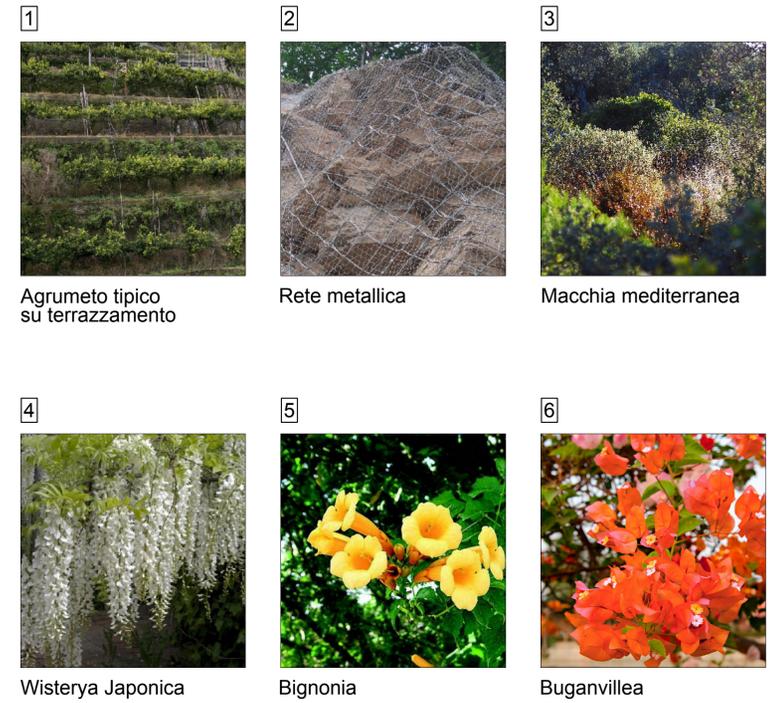

PLANIMETRIA PROGETTO IMBOCCO GALLERIA MAIORI - SCALA 1:200

Sanas
GRUPPO FS ITALIANE *Direzione Progettazione e Realizzazione Lavori*

S.S.163 – "AMALFITANA"
Realizzazione di una variante in galleria in località "Torre Mezzacapo" tra gli abitati di Minori e Maiori

PROGETTO DI FATTIBILITA' TECNICO ECONOMICA COD. NA-286

PROGETTAZIONE: ANAS - DIREZIONE PROGETTAZIONE E REALIZZAZIONE LAVORI

PROGETTISTA:
Ing. ALESSANDRO MICHELI
Ordine Ing. di Roma n. 19645

GEOLOGO:
Geol. SERENA MAJETTA
Ordine Geol. del Lazio n. 928

VISTO: IL RESPONSABILE DEL PROCEDIMENTO
Ing. L. Cedrone
Ordine Ing. di Roma n. A31751

IMBOCCHI
Planimetria di studio di dettaglio
architettura opere imbocchi gallerie

CODICE PROGETTO		NOME FILE		REVISIONE	SCALA:
PROGETTO	DIR. PRIC. ANNO	T00IA01ARCP01_A			
DPNA0286	P 18	CODICE ELAB. T00IA01ARCP01		A	1:200
C					
B					
A	EMISSIONE		NOV. 2018		
REV.	DESCRIZIONE	DATA	REDATTO	VERIFICATO	APPROVATO