


LEGENDA

- Reticolo Idrografico da ex A.d.B. Destra Sele
- Punto di chiusura bacino
- Bacino imbrifero
- Tratto tombato
- Tratto di progetto all'aperto
- Tratto di progetto in galleria
- Opera complementare - percorso ciclopedonale
- Opera complementare - opere di urbanizzazione della piazza di Minori

SISTEMA DI RIFERIMENTO	
TIPO DI COORDINATE	PIANE
SISTEMA DI COORDINATE	UTM
DATUM	WGS 84
FUSO	33 - EST

Limiti comunali, tracciati e bacini Scala 1:50.000

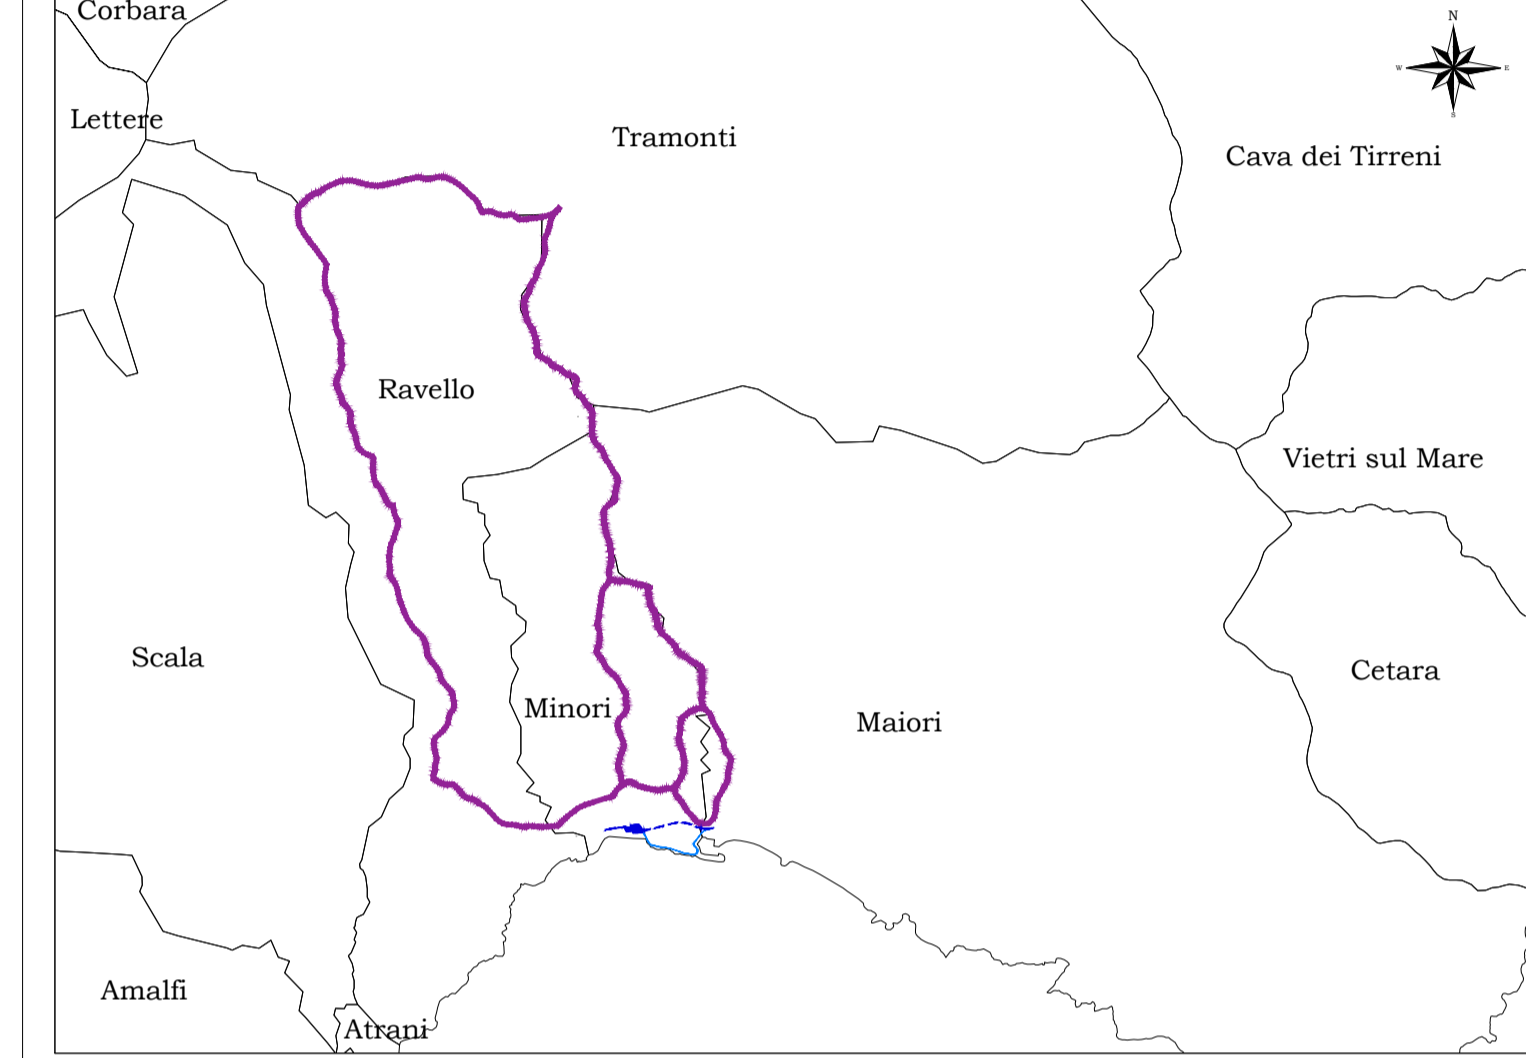

Sanas
GRUPPO FS ITALIANE

Direzione Progettazione e Realizzazione Lavori

S.S.163 – "AMALFITANA"

Realizzazione di una variante in galleria in località "Torre Mezzacapo" tra gli abitati di Minori e Maiori

PROGETTO DI FATTIBILITA' TECNICO ECONOMICA cod. NA-286

PROGETTAZIONE: **ANAS - DIREZIONE PROGETTAZIONE E REALIZZAZIONE LAVORI**

PROGETTISTA:
Ing. ALESSANDRO MICHELI
Ordine Ing. di Roma n. 19645

GEOLOGO:
Geol. SERENA MAIETTA
Ordine Geol. del Lazio n. 928

VISTO: IL RESPONSABILE DEL PROCEDIMENTO
Ing. L. CEDRONE
Ordine Ing. di Roma n. A31751

**STUDIO IMPATTO AMBIENTALE
ANALISI DEGLI IMPATTI
Corografia bacini e reticolo idrografico**

CODICE PROGETTO	NOME FILE	REVISIONE	SCALA:
PROGETTO DPNA0286	LV. PROG. ANNO T00IA05IDRCO01_A		
P 18	CODICE ELAB. T00IA05IDRCO01	A	1:10.000

C					
B					
A	EMISSIONE		NOV. 2018		
REV.	DESCRIZIONE	DATA	REDATTO	VERIFICATO	APPROVATO