


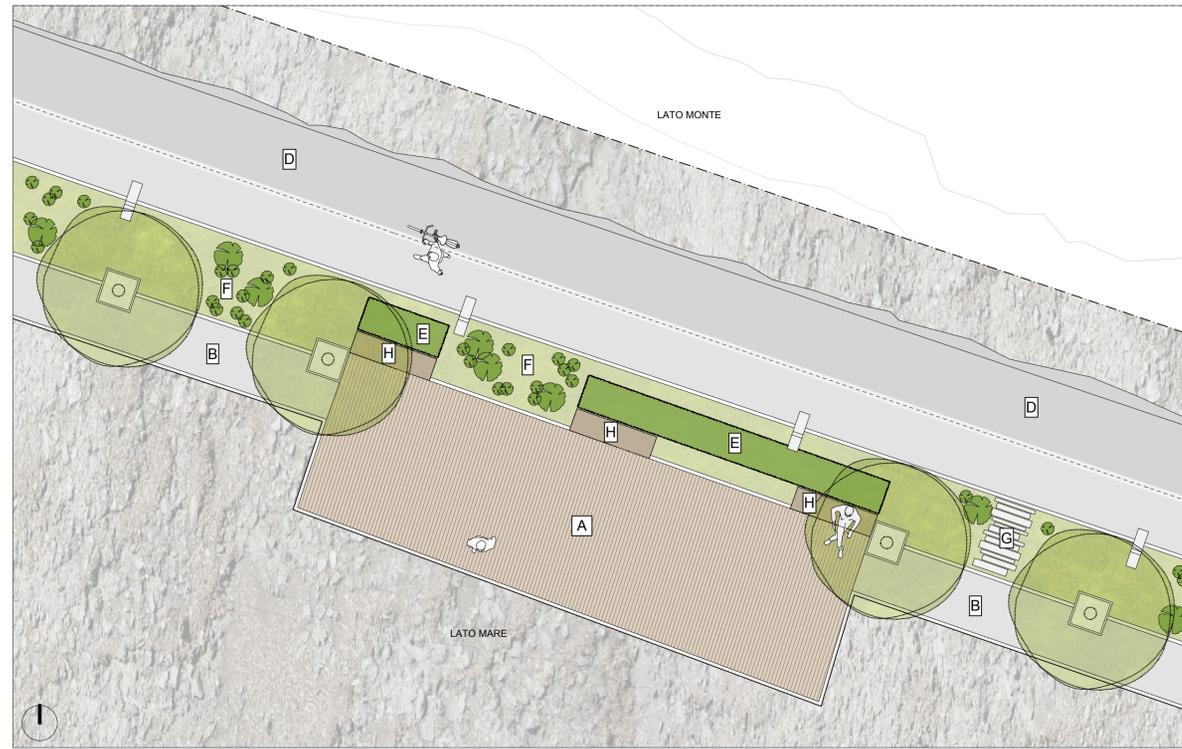

STRALCIO D - SCALA 1:100



STRALCIO E - SCALA 1:100

LEGENDA MATERIALI

- A Belvedere in legno / pietra / aggregato ricomposito
- B Battuto di cemento fibro-rinforzato
- C Autobloccanti o marmette riposizionabili
- D Ex S.S. 136 in asfalto esistente / architettonico
- E Siepe sempreverde (macchia mediterranea)
- F Manto erboso / Sedum perenne
- G Camminamento nel verde / pietra / legno
- H Punto panoramico con seduta in pietra / legno



PLANIMETRIA PISTA CICLO-PEDONALE PROGETTO - SCALA 1:1000



GRUPPO FS ITALIANE **Direzione Progettazione e Realizzazione Lavori**

## S.S.163 – "AMALFITANA"

Realizzazione di una variante in galleria in località "Torre Mezzacapo" tra gli abitati di Minori e Maiori

PROGETTO DI FATTIBILITA' TECNICO ECONOMICA

COD. NA-286

**PROGETTAZIONE:** ANAS - DIREZIONE PROGETTAZIONE E REALIZZAZIONE LAVORI

**PROGETTISTA:**  
 Ing. ALESSANDRO MICHELI  
 Ordine Ing. di Roma n. 19645

**GEOLOGO:**  
 Geol. SERENA MAJETTA  
 Ordine Geol. del Lazio n. 928

**VISTO: IL RESPONSABILE DEL PROCEDIMENTO**  
 Ing. L. Cedrone  
 Ordine Ing. di Roma n. A31751

ELABORATI GENERALI

Planimetria e dettagli sistemazioni 3/3

CODICE PROGETTO	NOME FILE	REVISIONE	SCALA:
DPNA0286	T00IA00ARC0T03_A	A	1:100 1:1000
PROGETTO	ELAB.	DATA	REDDATTO
18	T00IA00ARC0T03	NOV. 2018	
C			
B			
A	EMISSIONE		
REV.	DESCRIZIONE	DATA	REDDATTO VERIFICATO APPROVATO