


PLANIMETRIA PROGETTO IMBOCCO GALLERIA MINORI - SCALA 1:500

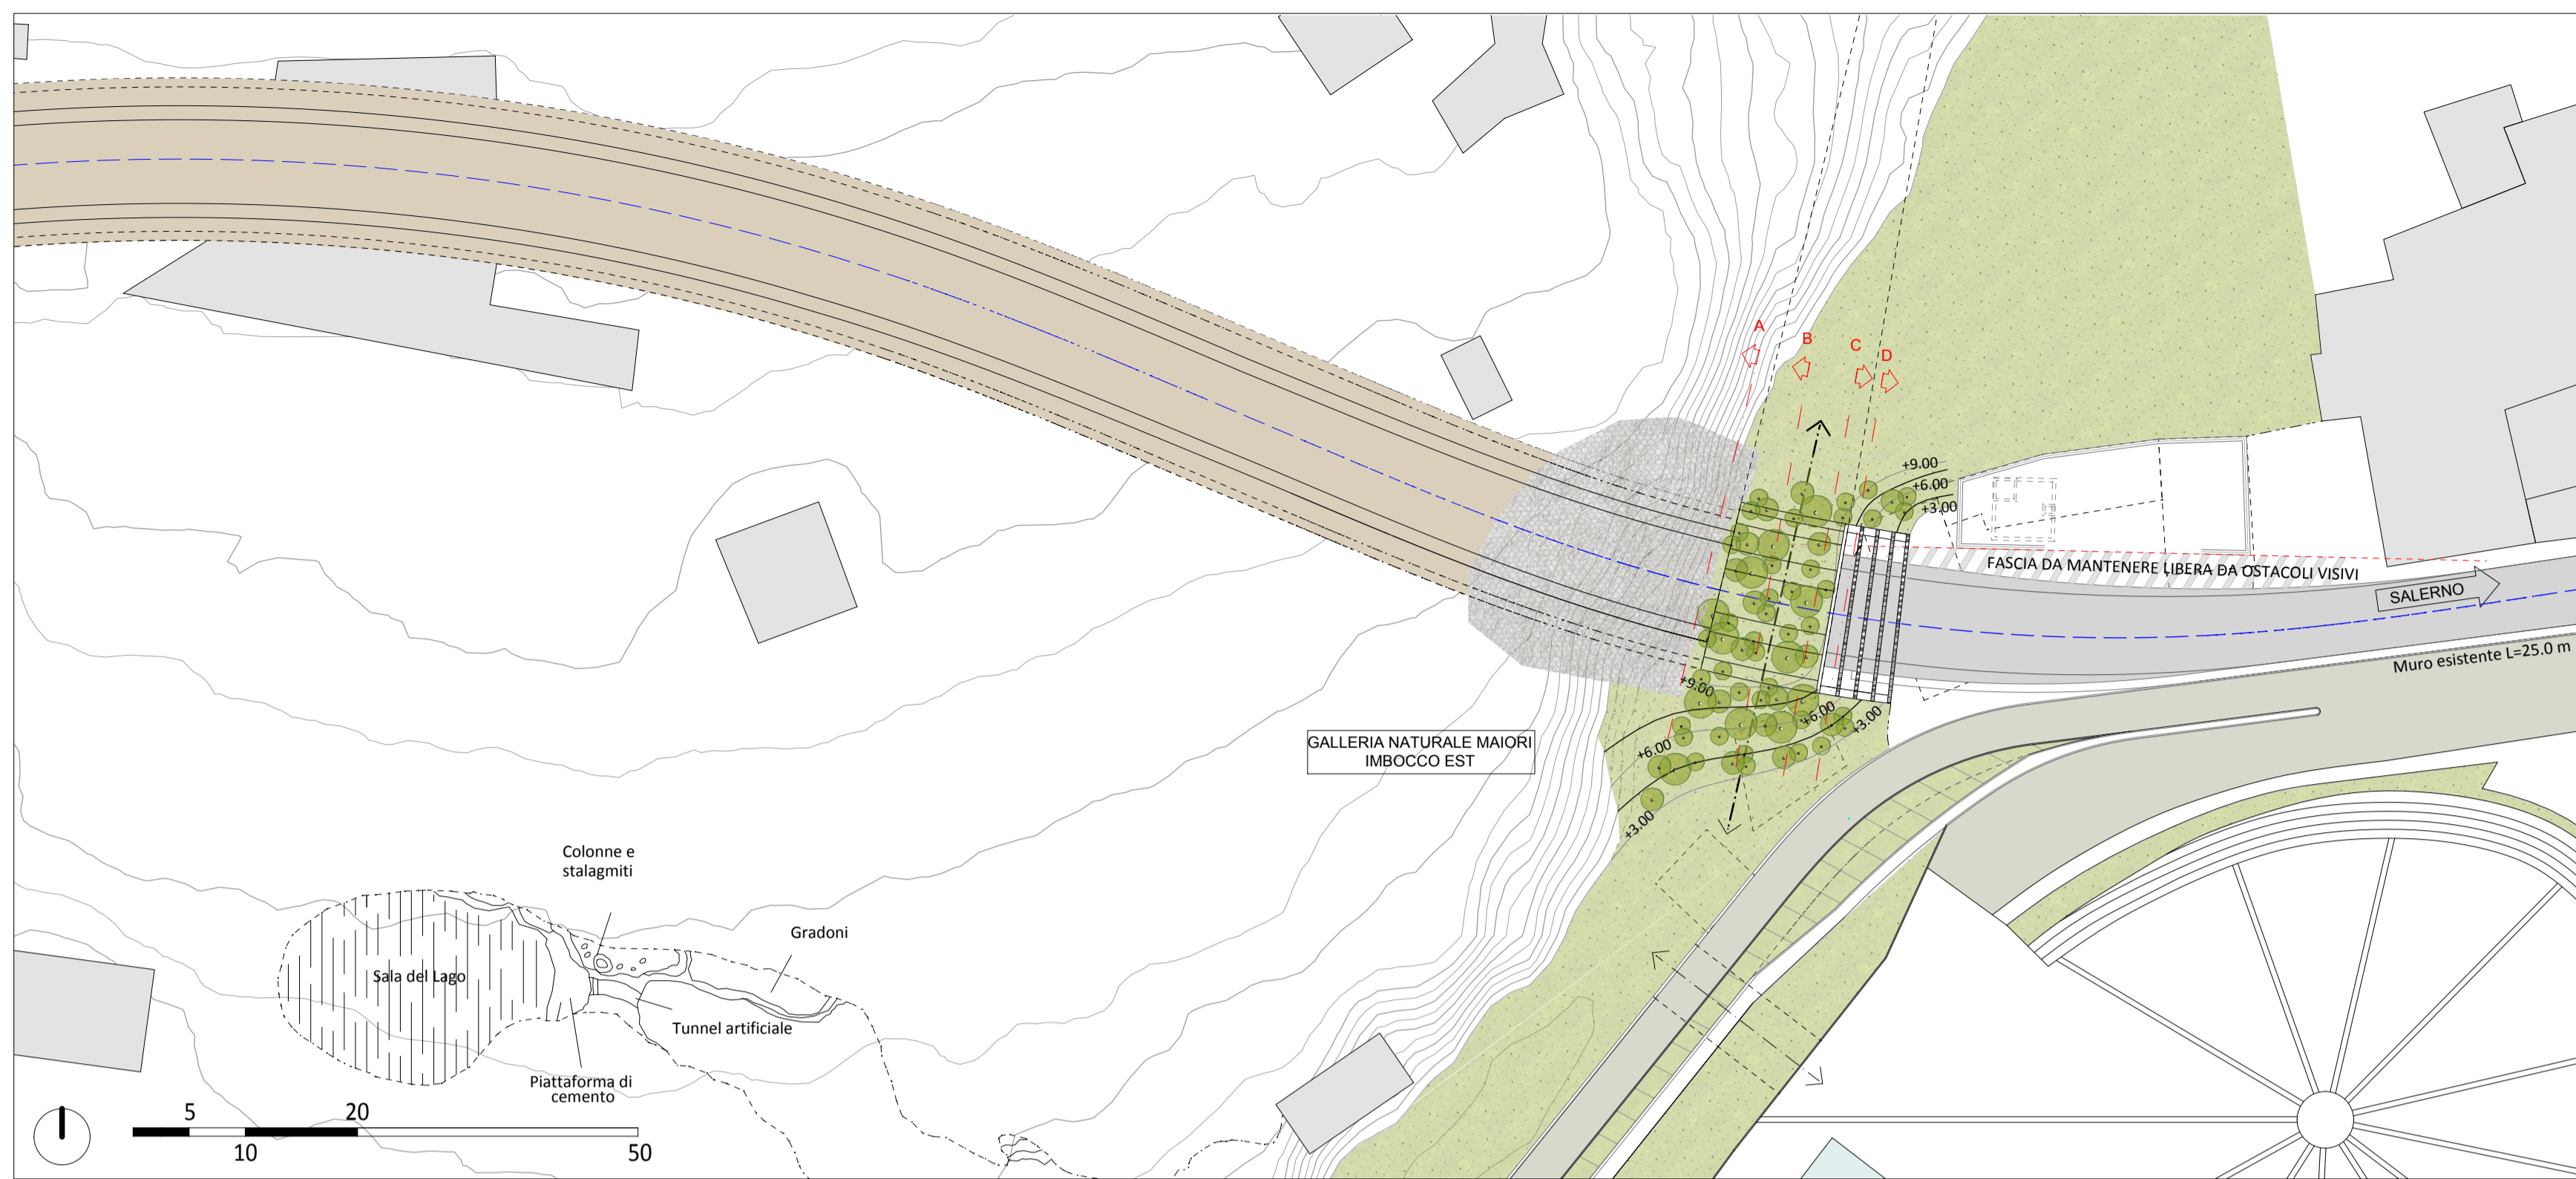

PLANIMETRIA PROGETTO IMBOCCO GALLERIA MAIORI - SCALA 1:500



PLANIMETRIA GENERALE PROGETTO - SCALA 1:1000



GRUPPO FS ITALIANE
Direzione Progettazione e Realizzazione Lavori

S.S.163 – "AMALFITANA"

Realizzazione di una variante in galleria in località "Torre Mezzacapo" tra gli abitati di Minori e Maiori

PROGETTO DI FATTIBILITA' TECNICO ECONOMICA COD. NA-286

PROGETTAZIONE: **ANAS - DIREZIONE PROGETTAZIONE E REALIZZAZIONE LAVORI**

PROGETTISTA:
Ing. **ALESSANDRO MICHELI**
Ordine Ing. di Roma n. 19645

GEOLOGO:
Geol. **SERENA MAJETTA**
Ordine Geol. del Lazio n. 928

VISTO: IL RESPONSABILE DEL PROCEDIMENTO
Ing. **L. Cedrone**
Ordine Ing. di Roma n. A31751

ELABORATI GENERALI
Planimetria di progetto

CODICE PROGETTO		NOME FILE		REVISIONE	SCALA:
PROGETTO	LIV. PROJ. ANNO	T00IA00ARCPFO2_A		A	1:500 1:1000
DPNA0286		P	18	CODICE ELAB. T00IA00ARCPFO2	
C					
B					
A	EMISSIONE		NOV. 2018		
REV.	DESCRIZIONE	DATA	REDATTO	VERIFICATO	APPROVATO