

LEGENDA

	Cantiere base CB_01a		Area di stoccaggio temporanea
--	----------------------	--	-------------------------------

LAYOUT CANTIERE STABILE CB_01a

- Infermeria, socc. tec., VVF
- Serbatoio carburanti
- Cisterna acqua
- Container rifiuti
- Servizi igienici
- Guardiana - uffici
- Lavaggio ruote






LAYOUT AREA DI STOCCAGGIO AS_01

- Lavaggio ruote
- Frantumatore
- Pesa

SCHEDA SINTETICA

CB_01 Cantiere base	
Provincia	Salerno
Comune	Maiori
Fase di lavorazione	Fase 1
Superficie	1000 mq
Destinazione PRG	1B-E2 Agricola di tutela
Presenza di vincoli	D.Lgs. 42-04, art. 136, c.1, lett a), c), d) Intero territorio comunale di Maiori; D.lgs 42-04, art. 142, c.1, lett a), f)
Uso del suolo	111 - Zone residenziali a tessuto continuo
Morfologia	Prevalentemente pianeggiante
Tipologia di sistemazione prevista	Area tecnica

AS_01 Area di stoccaggio temporanea	
Provincia	Salerno
Comune	Maiori
Fase di lavorazione	Fase 1
Superficie	2610 mq
Capacità	1885 mc
Destinazione PRG	6-F1 Attrezzature pubbliche
Presenza di vincoli	D.Lgs. 42-04, art. 136, c.1, lett a), c), d) Intero territorio comunale di Maiori; D.lgs 42-04, art. 142, c.1, lett a), f)
Uso del suolo	123 - Aree portuali
Morfologia	Pianeggiante
Tipologia di sistemazione prevista	Area destinata in fase 2 ad ospitare il CB_02 e in seguito al ripristino nelle condizioni originarie

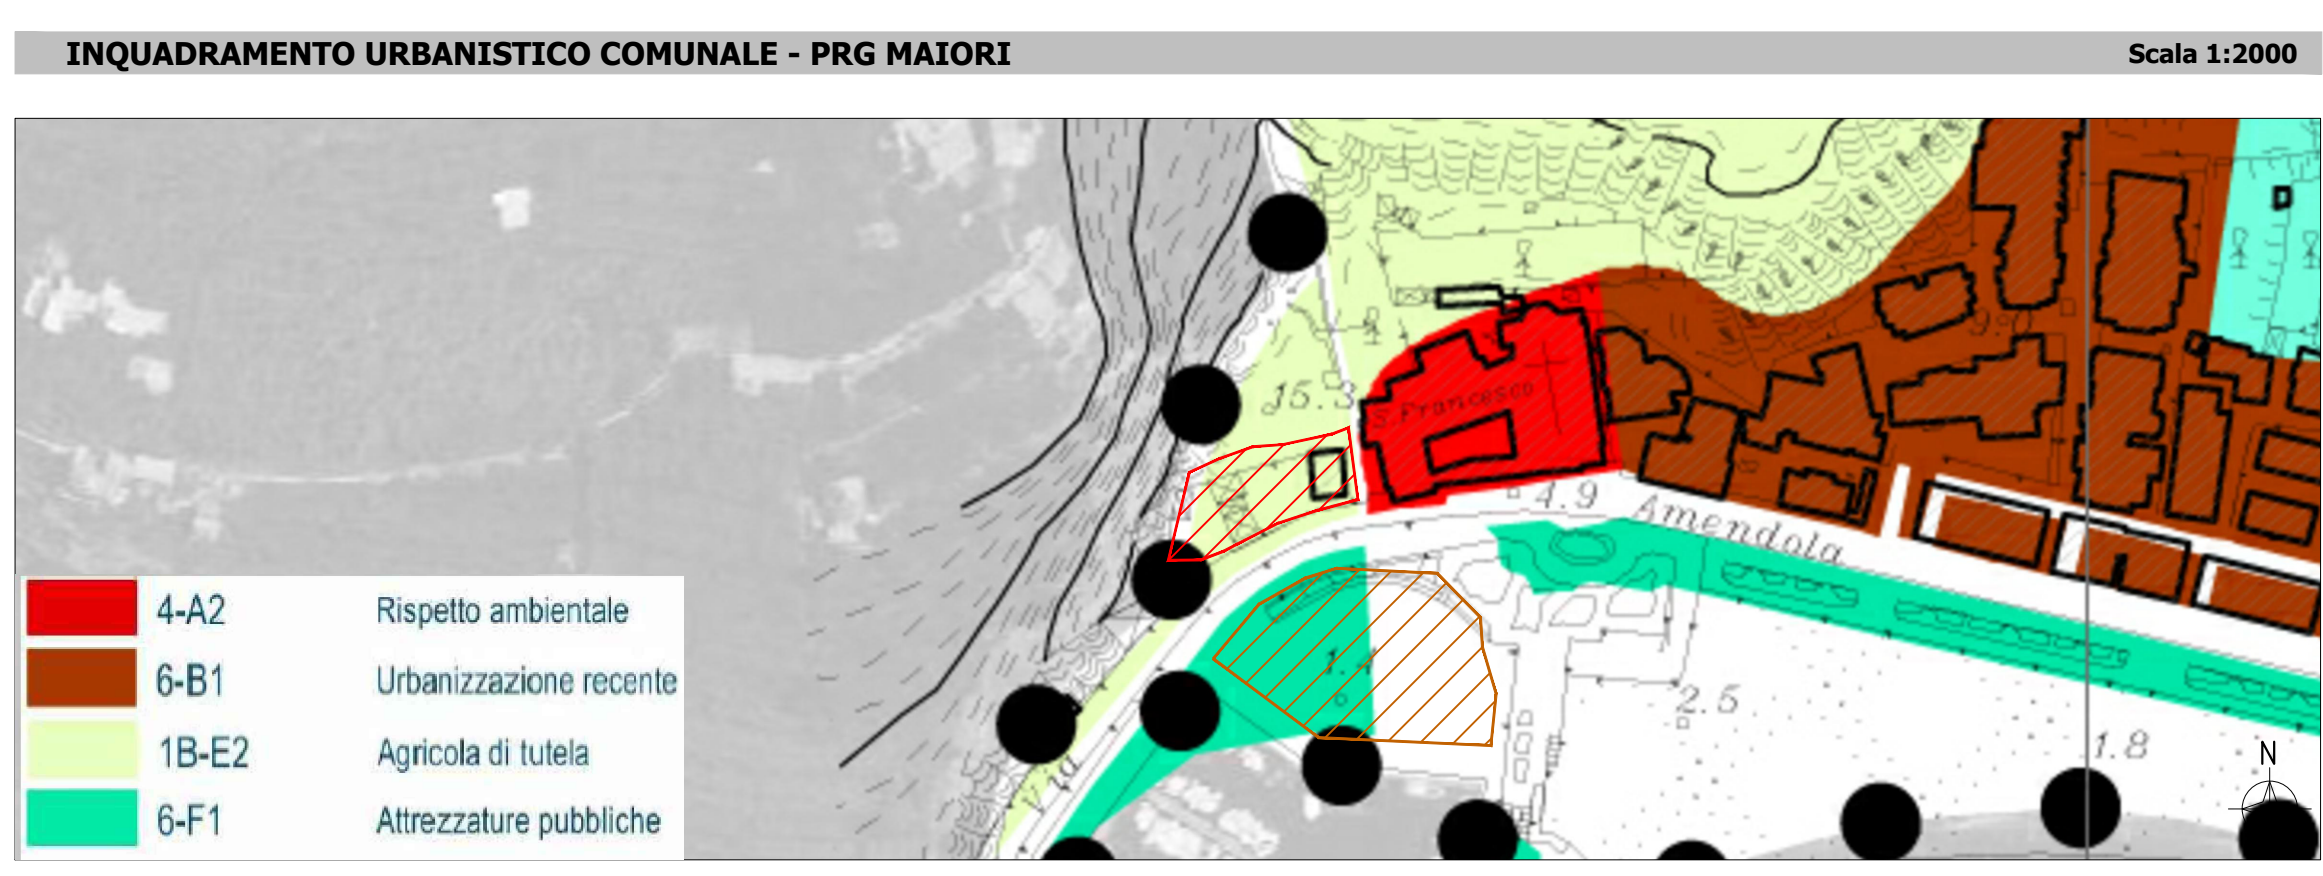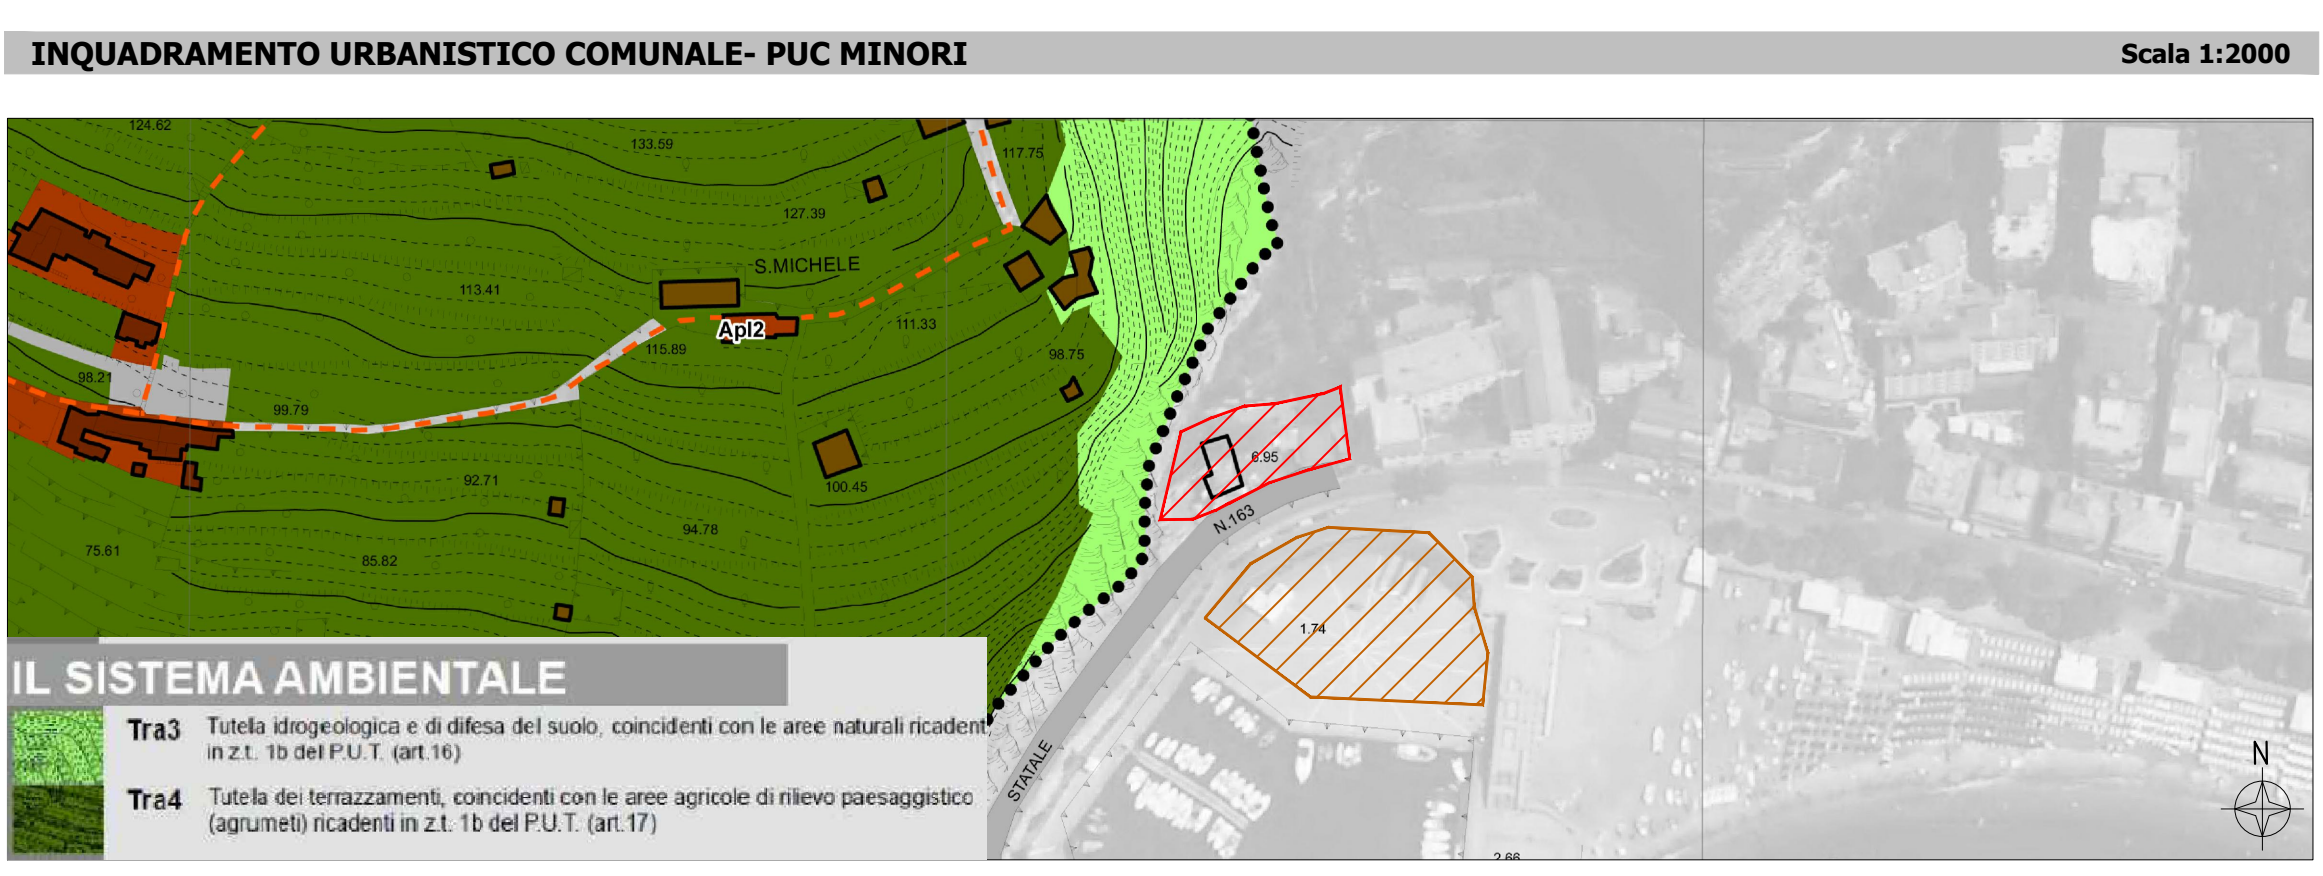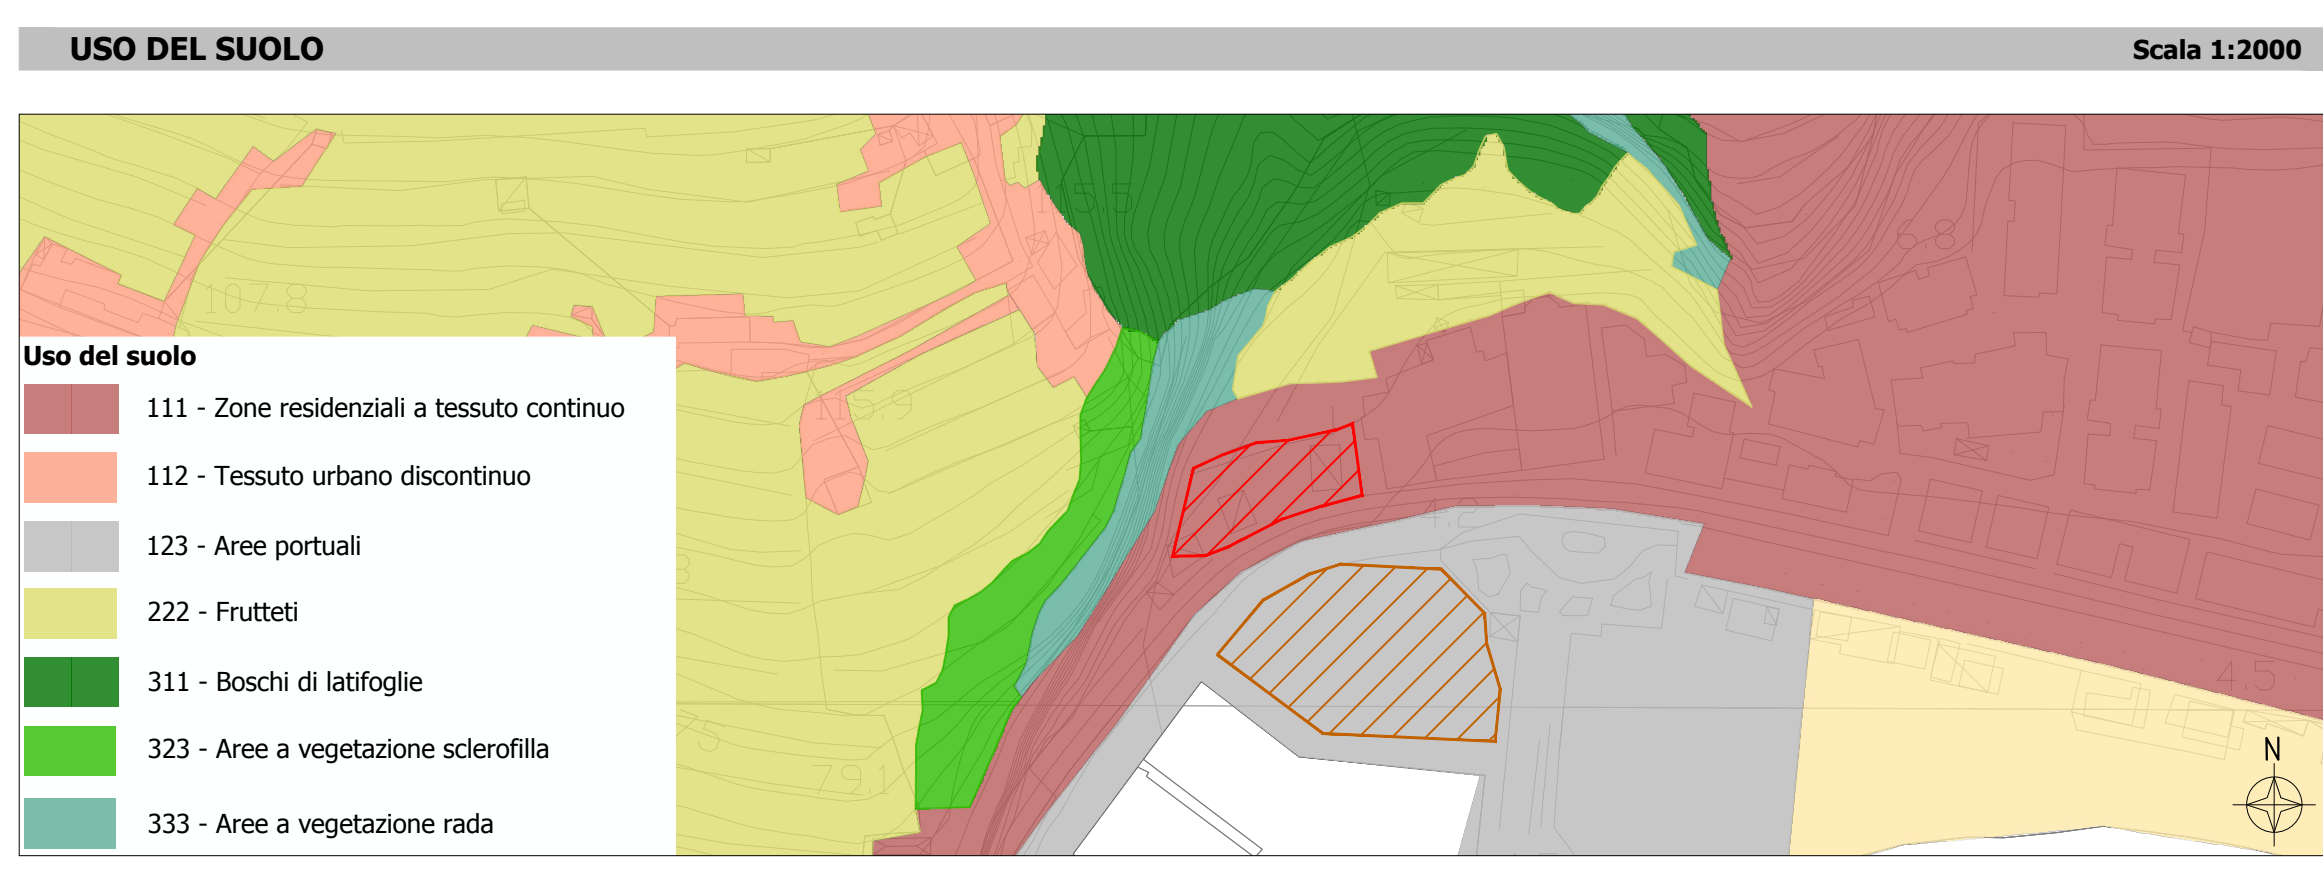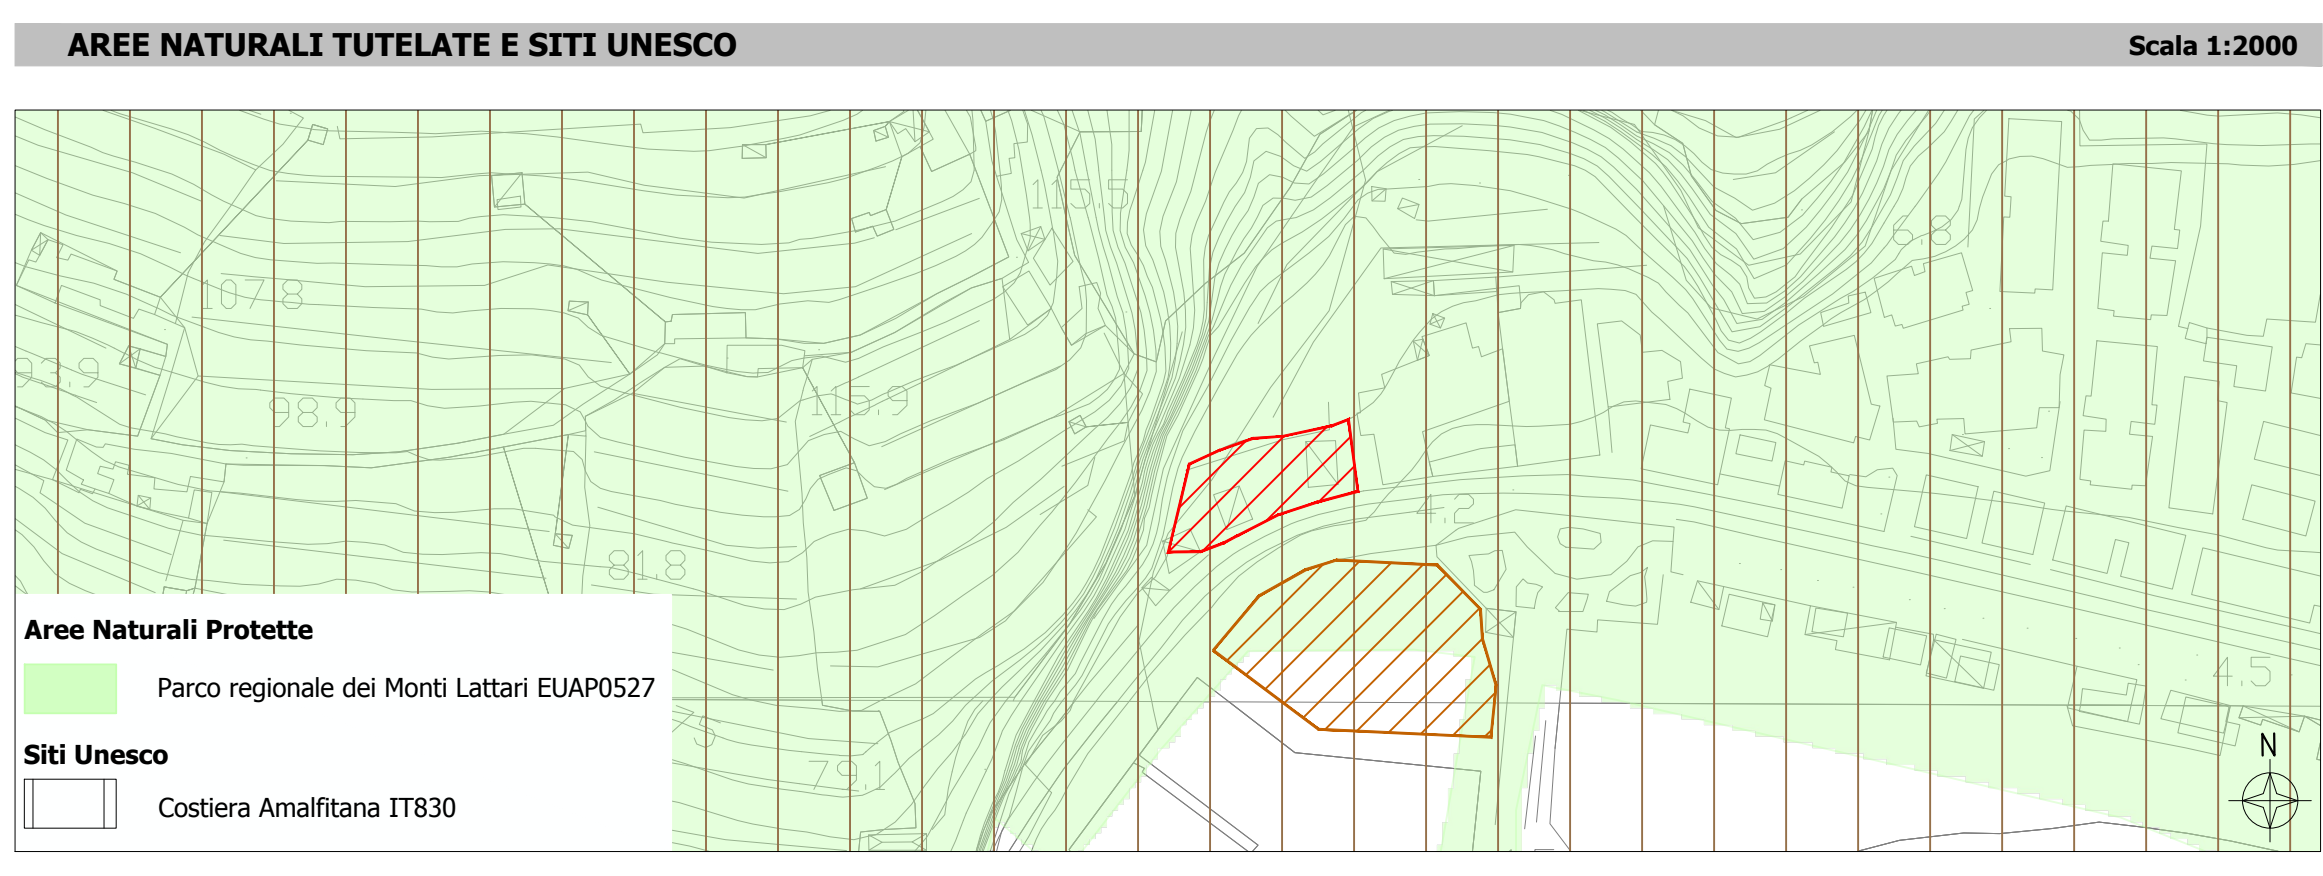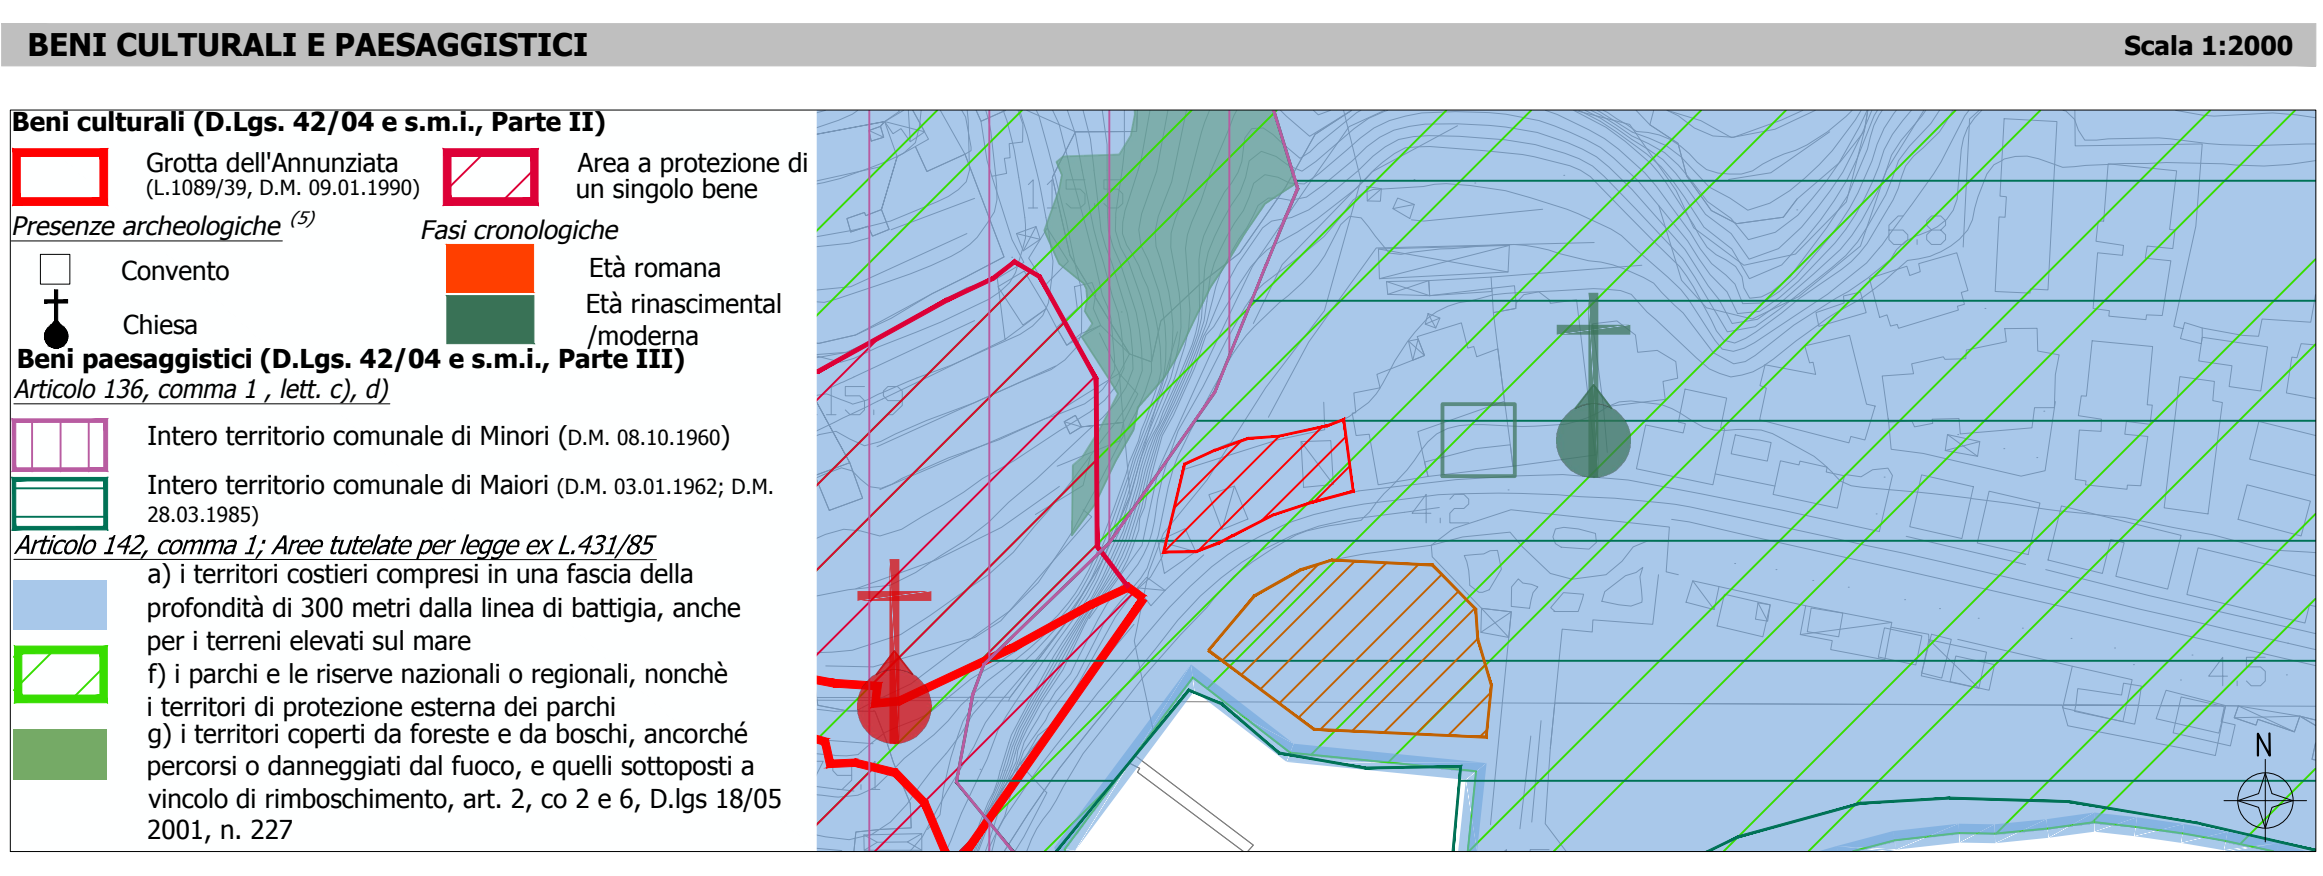

Sanas GRUPPO FS ITALIANE

Direzione Progettazione e Realizzazione Lavori

S.S.163 - "AMALFITANA"

Realizzazione di una variante in galleria in località "Torre Mezzacapo" tra gli abitati di Minori e Maiori

PROGETTO DI FATTIBILITA' TECNICO ECONOMICA COD. NA-286

PROGETTAZIONE: ANAS - DIREZIONE PROGETTAZIONE E REALIZZAZIONE LAVORI

PROGETTISTA: Ing. ALESSANDRO MICHELI Ordine Ing. di Roma n. 19645

GEOLOGO: Geol. SERENA MAIETTA Ordine Geol. del Lazio n. 928

VISTO: IL RESPONSABILE DEL PROCEDIMENTO Ing. L. Cedrone Ordine Ing. di Roma n. A31751

STUDIO IMPATTO AMBIENTALE ANALISI PROGETTUALE Schede di cantiere - 1 di 2

CODICE PROGETTO	NOME FILE	REVISIONE	SCALA:
PROGETTO: DPNA0286	T00IA04CANS01_A	A	varie
ELAB. ELAB. T00IA04CANS01			
C			
B			
A	EMISSIONE	NOV. 2018	
REV.	DESCRIZIONE	DATA	REDDATO VERIFICATO APPROVATO