




SEZIONE TIPO "CAT. E" URBANA DI QUARTIERE (D.M. 05/11/2001)  
ADEGUATA PER ATTRAVERSAMENTO DEL TRATTO URBANO IN SEDE ESISTENTE

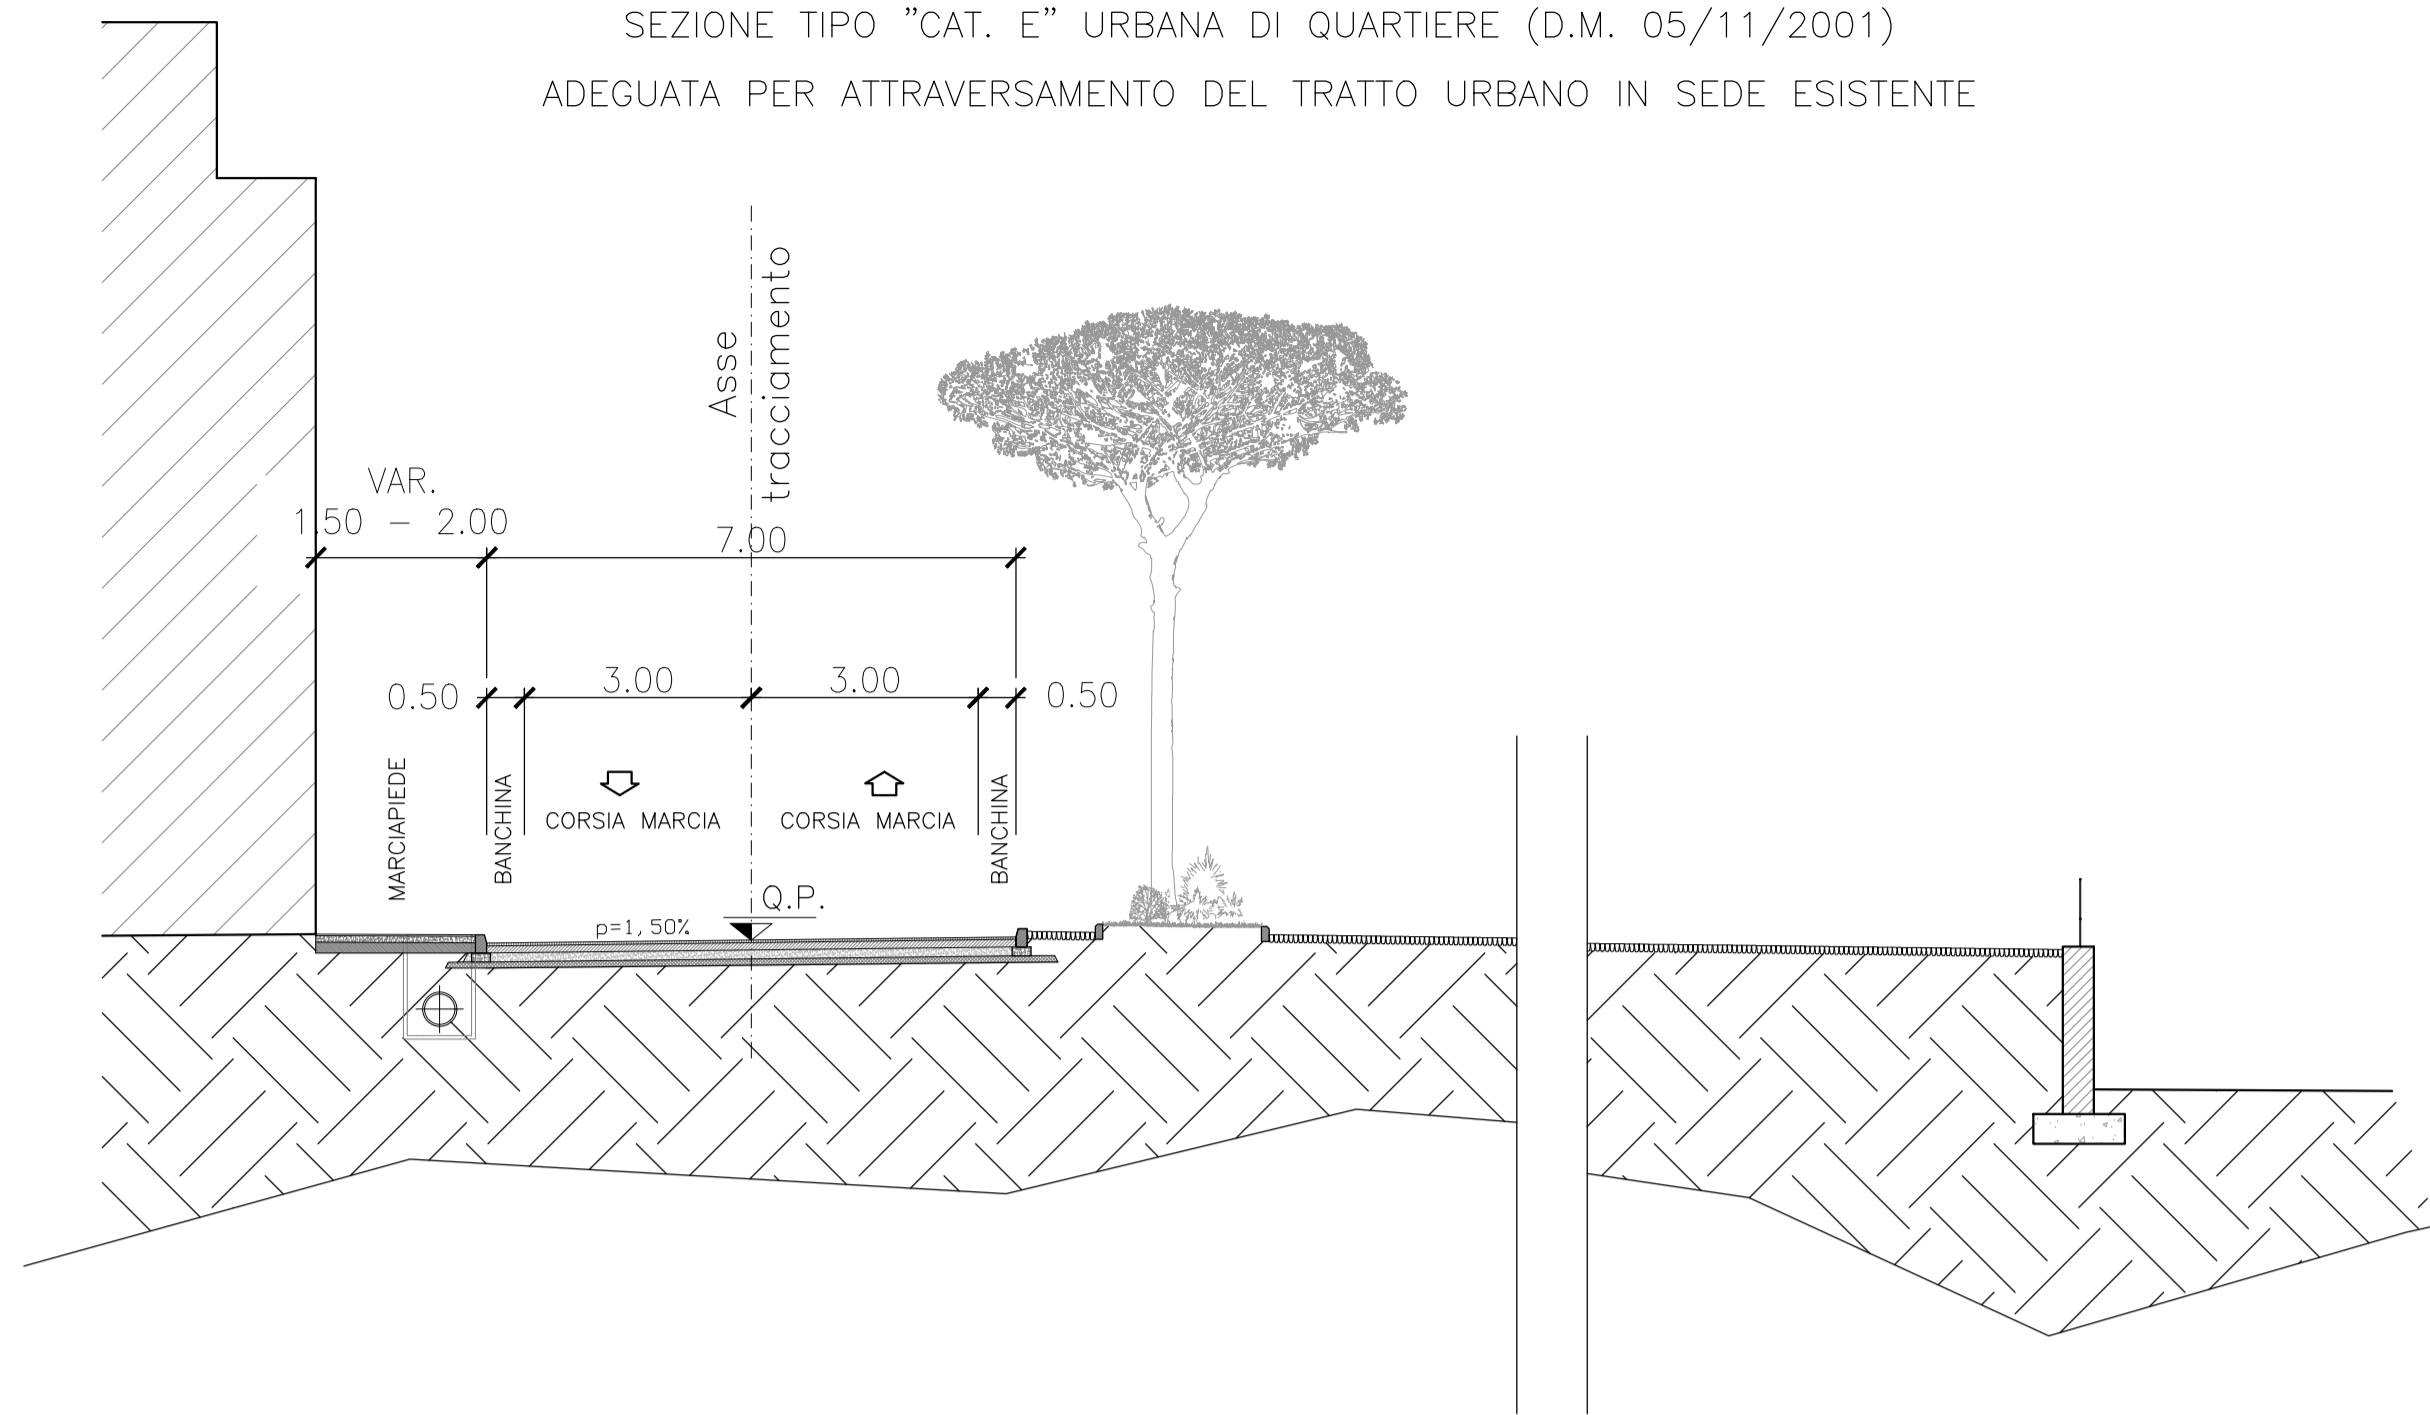


SEZIONE TIPO "CAT. C2" EXTRAURBANA SECONDARIA (D.M. 05/11/2001)  
ADEGUATA PER ATTRAVERSAMENTO DEL TRATTO URBANO NEI TRATTI FUORI SEDE

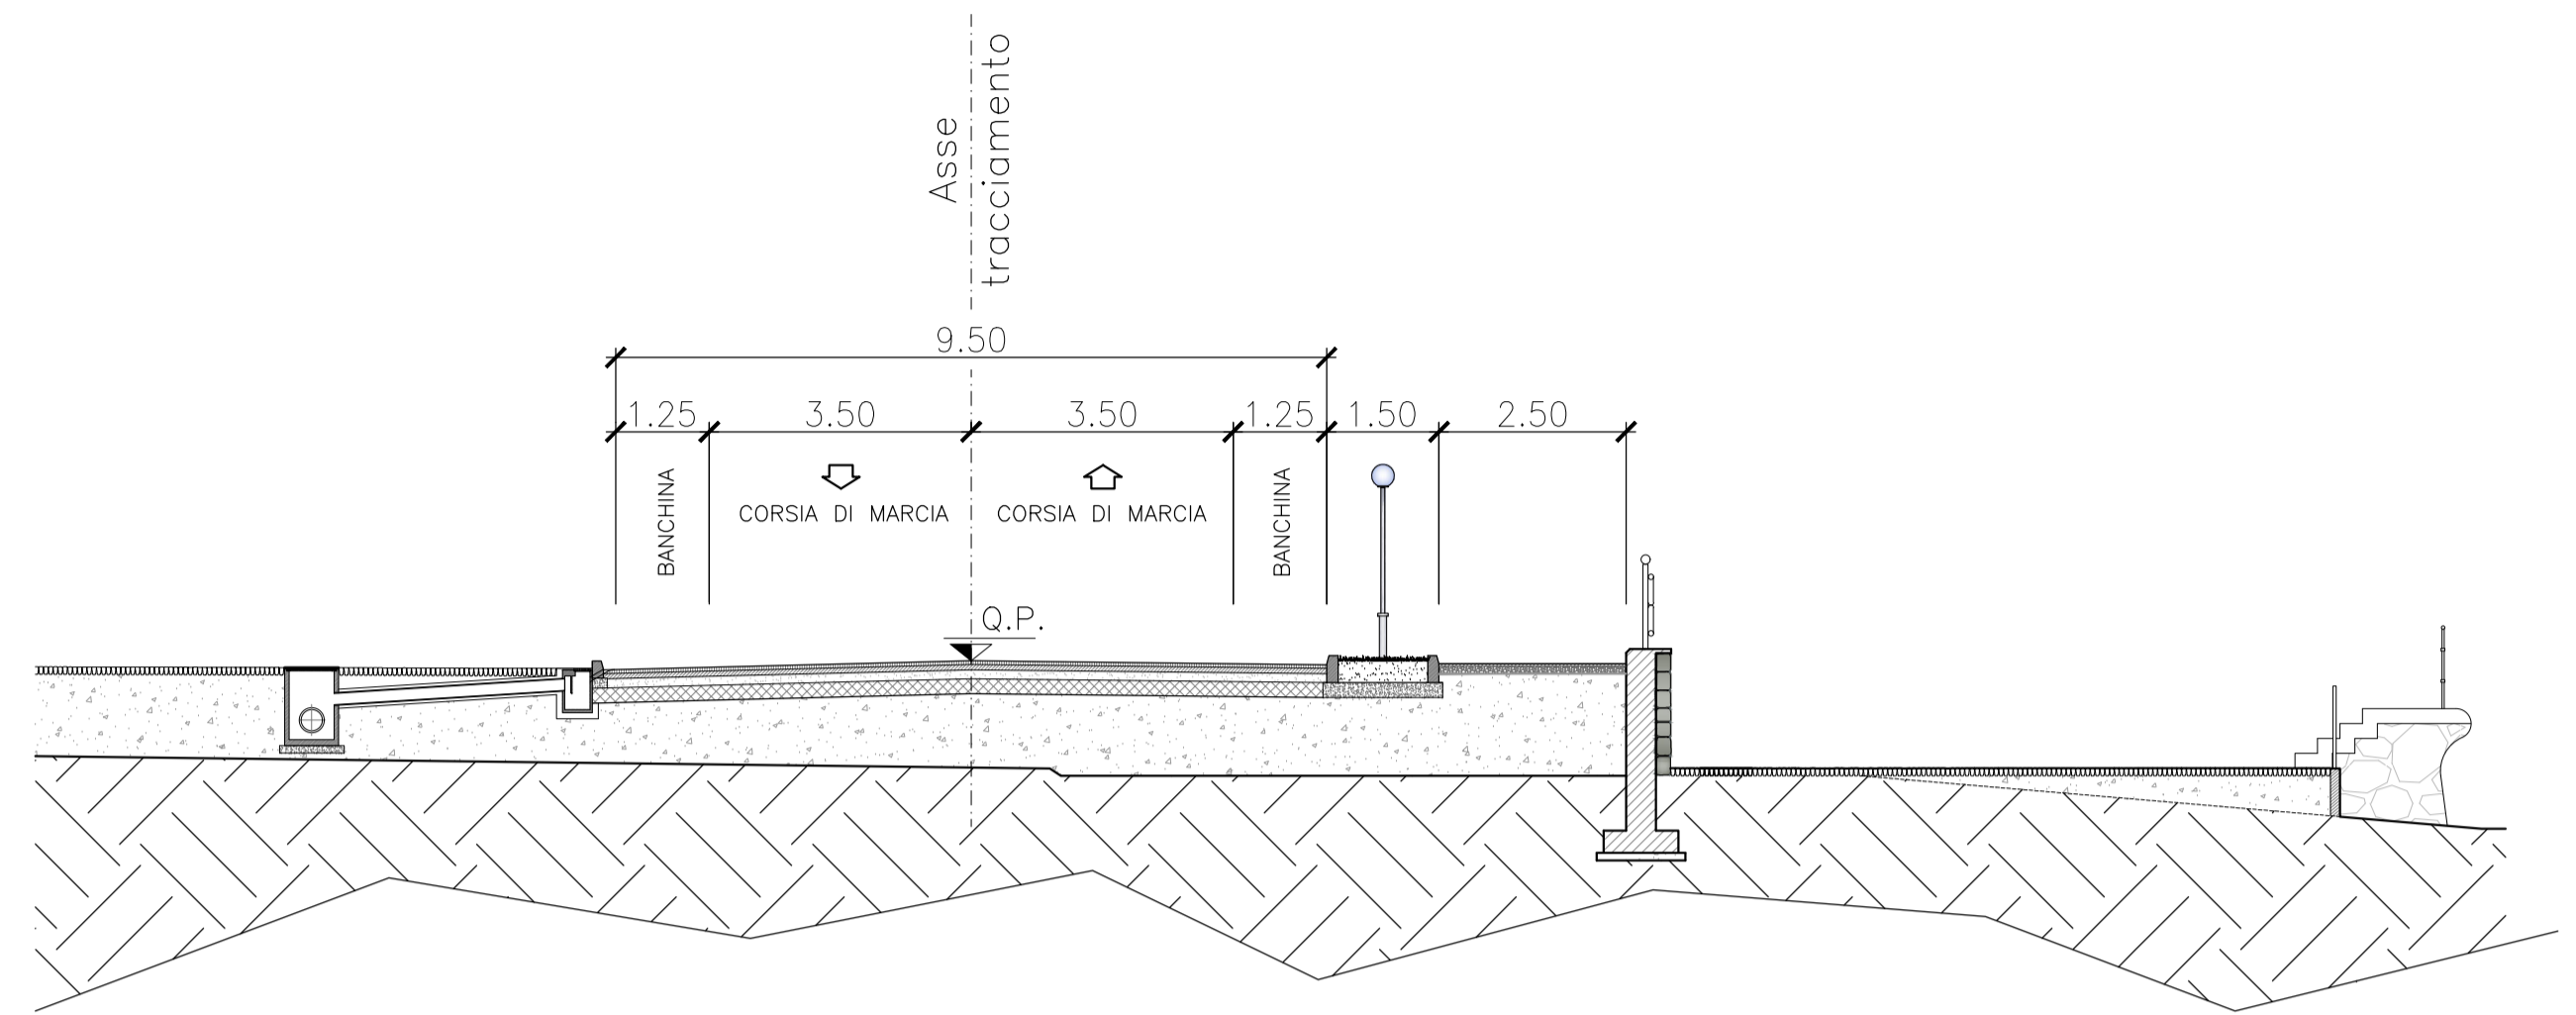


SEZIONE TIPO "CAT. C2" EXTRAURBANA SECONDARIA (D.M. 05/11/2001)  
IN GALLERIA IN CURVA

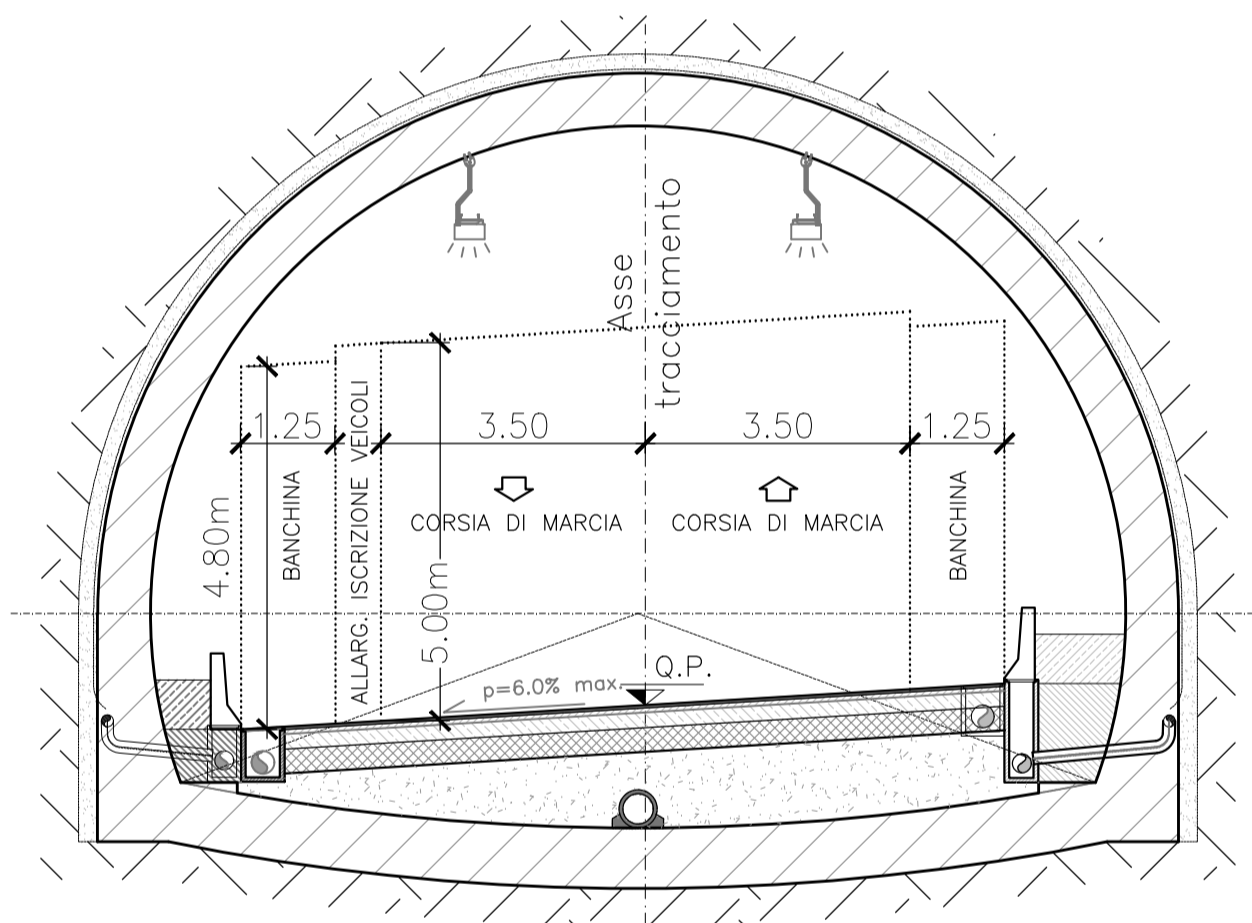

SEZIONE TIPO STRADE A DESTINAZIONE PARTICOLARE (PAR. 3.5 DEL D.M. 05/11/2001)  
PASSEGGIATA PEDONALE - TRATTO CORRENTE

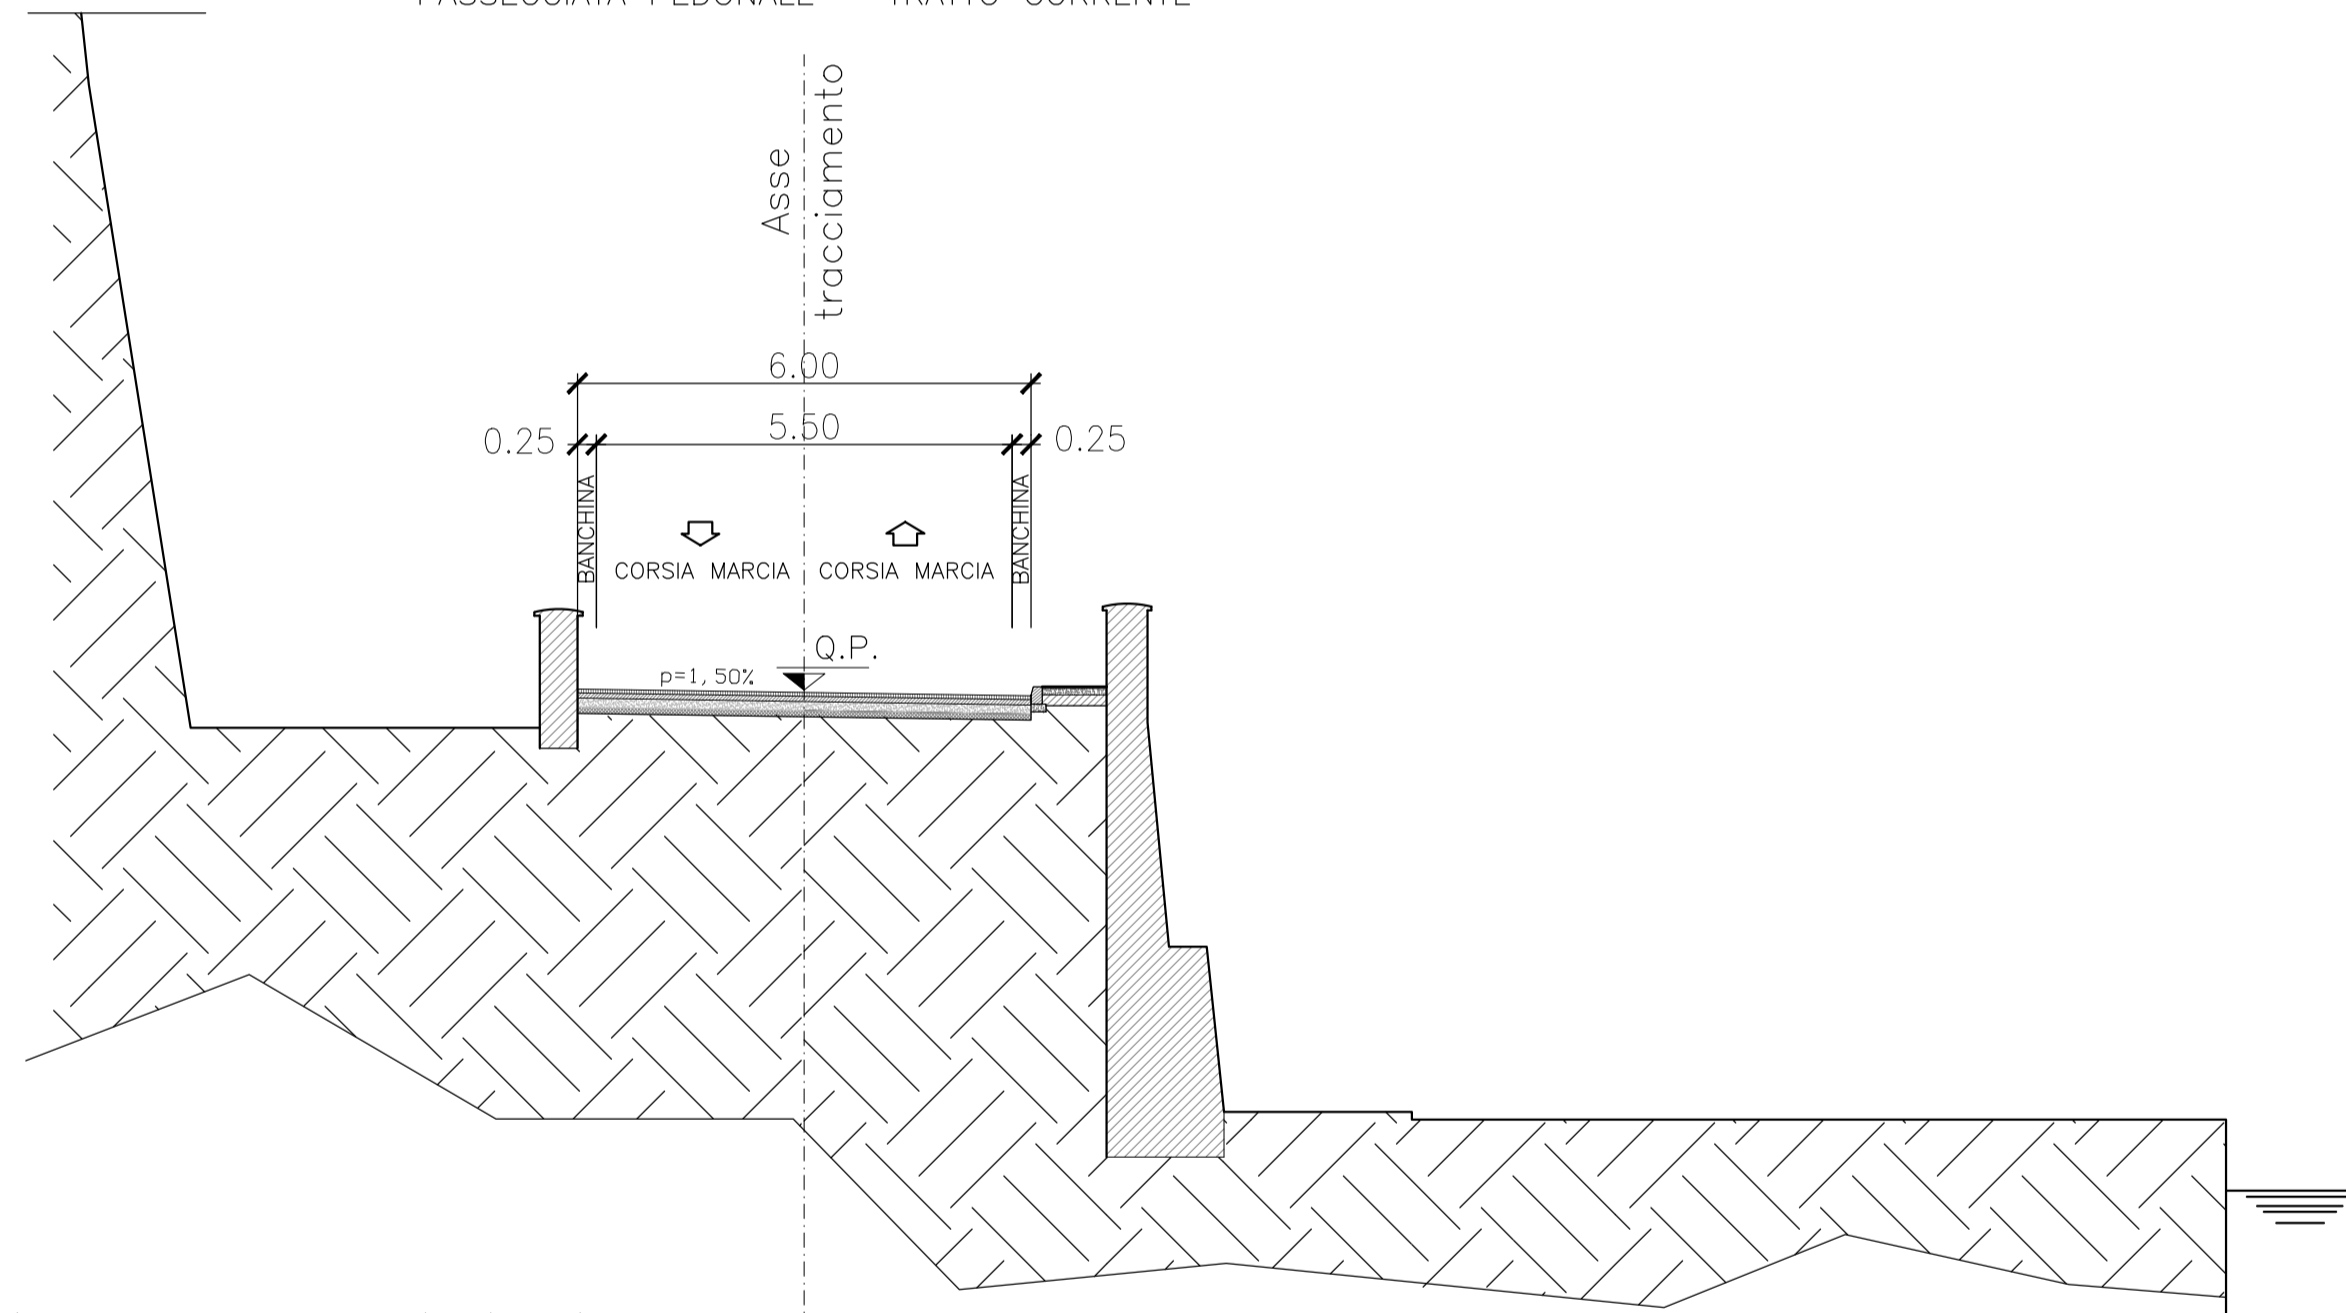

SEZIONE TIPO STRADE A DESTINAZIONE PARTICOLARE (PAR. 3.5 DEL D.M. 05/11/2001)  
PASSEGGIATA PEDONALE - TRATTO A SENSO UNICO ALTERNATO

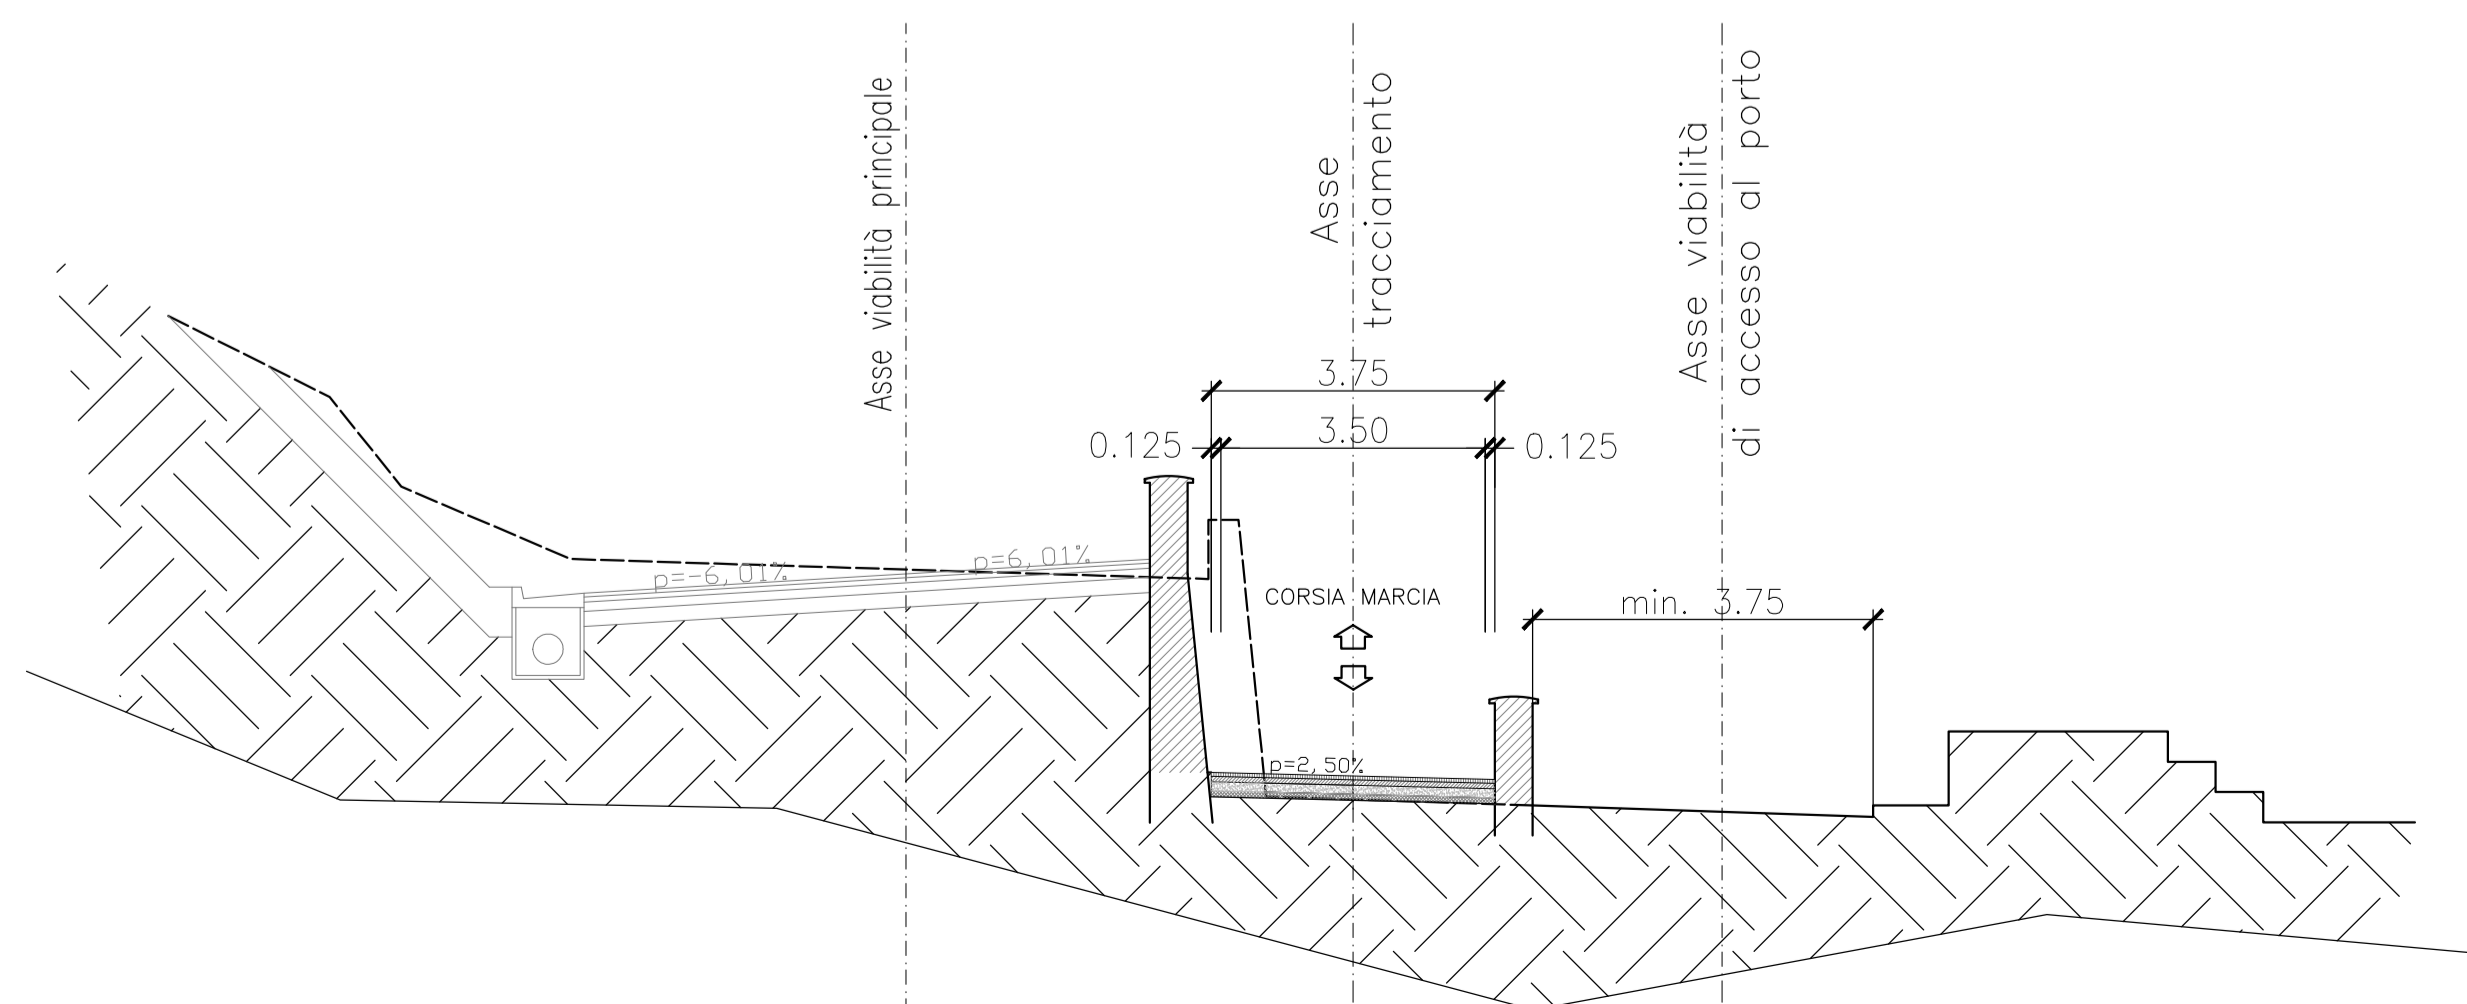

Direzione Progettazione e Realizzazione Lavori

S.S.163 - "AMALFITANA"

Realizzazione di una variante in galleria in località "Torre Mezzacapò" tra gli abitati di Minori e Maiori

PROGETTO DI FATTIBILITA' TECNICO ECONOMICA COD. NA-286

PROGETTAZIONE: ANAS - DIREZIONE PROGETTAZIONE E REALIZZAZIONE LAVORI

PROGETTISTA:  
Ing. ALESSANDRO MICHELI  
Ordine Ing. di Roma n. 19645

GEOLOGO:  
Geol. SERENA MAIETTA  
Ordine Geol. del Lazio n. 928

VISTO: IL RESPONSABILE DEL PROCEDIMENTO  
Ing. L. Cedrone  
Ordine Ing. di Roma n. A31751

STUDIO IMPATTO AMBIENTALE  
ANALISI PROGETTUALE  
Sezioni tipo del corpo stradale

CODICE PROGETTO	NOME FILE	REVISIONE	SCALA:
PROGETTO DPNA0286 P 18	T00IA04TRAST01_A	A	1:100
CODICE ELAB.	T00IA04TRAST01		
REV. DESCRIZIONE	DATA	REDATTO	VERIFICATO APPROVATO
A EMISSIONE	NOV. 2018		