




Profilo Longitudinale (Sottopasso Ciclopedonale)  
SCALA 1:200

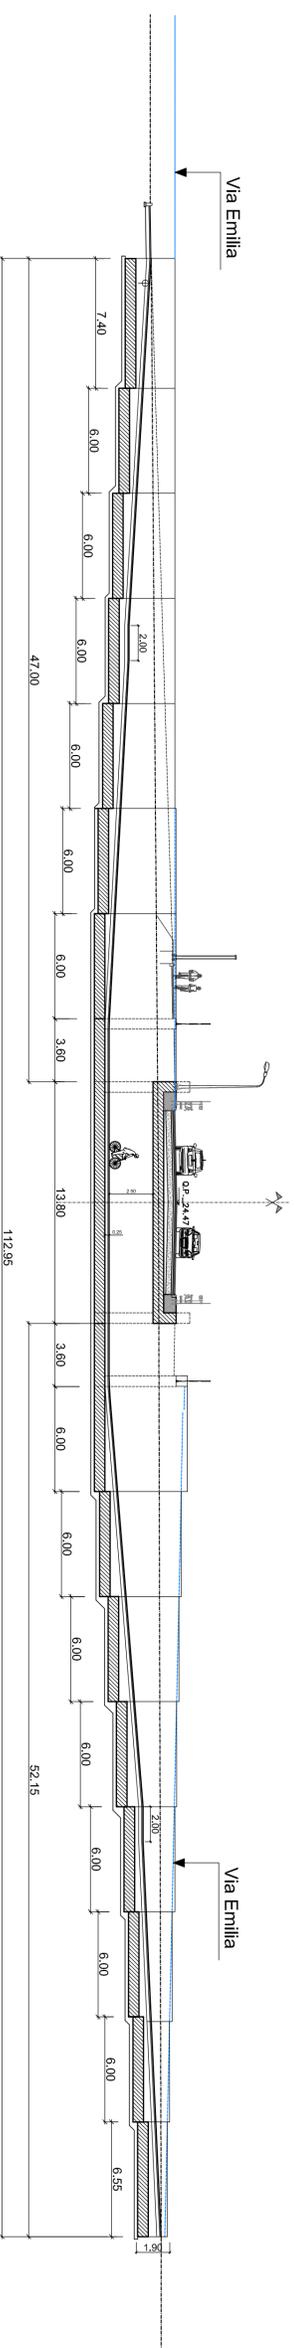


Sezione A-A  
Scala 1:100

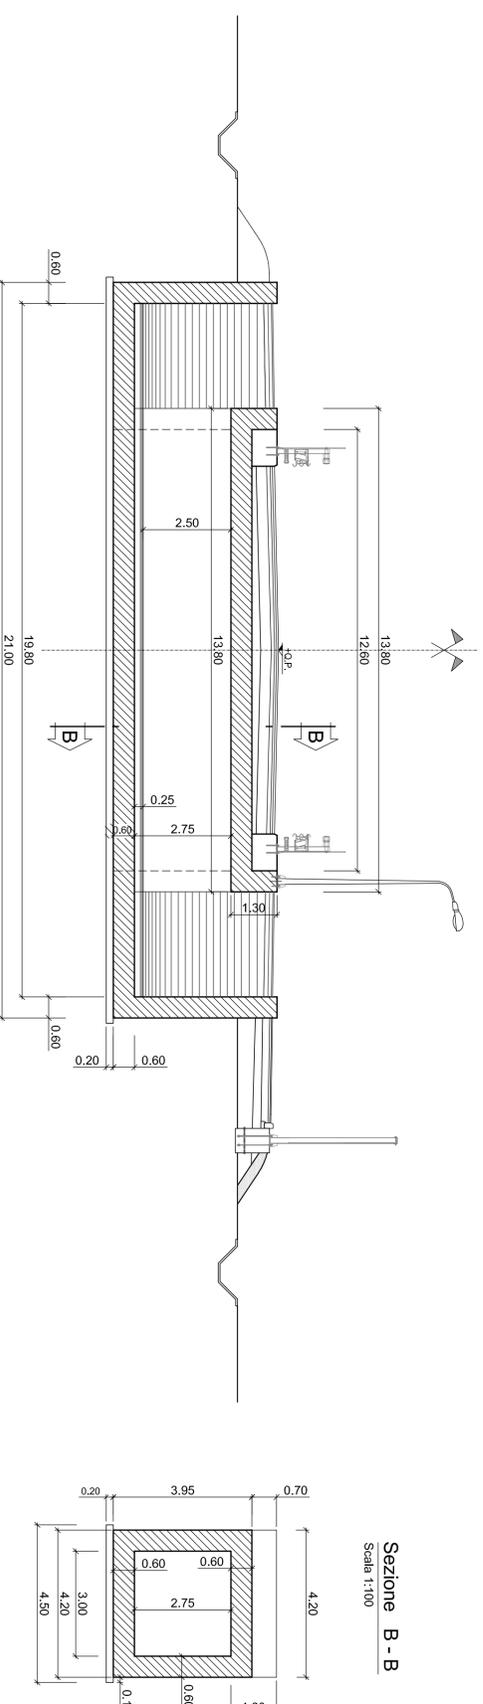


Sezione B - B  
Scala 1:100

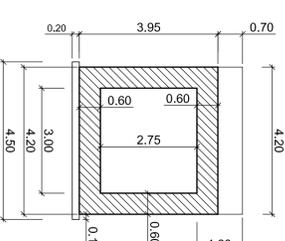

Planta  
Scala 1:100

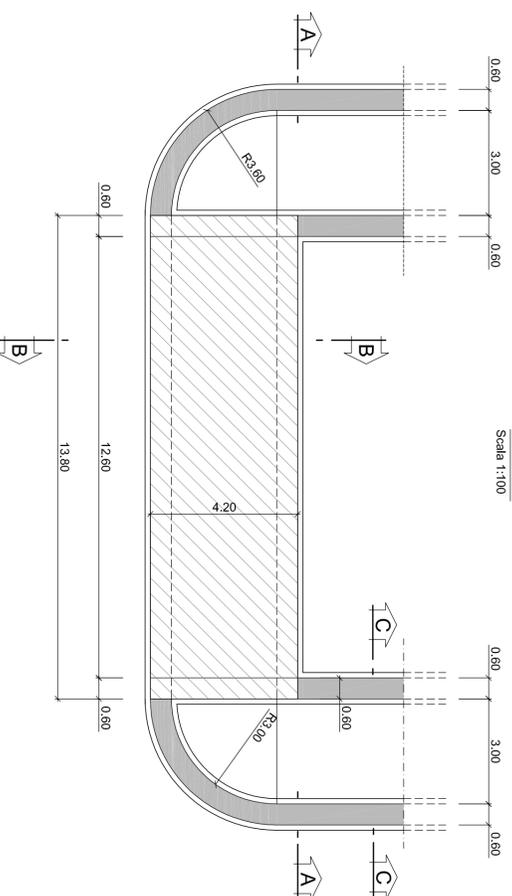

Sezione C - C  
Scala 1:100

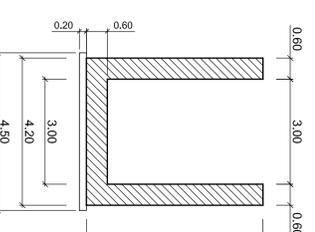

N.B. Prevedere un rivestimento in pietra locale per le facce a vista dei muri

 <p>GRUPPO FS ITALIANE</p> <p><b>Direzione Progettazione e Realizzazione Lavori</b></p>	
<p><b>S.S. 9 - "Emilia"</b></p> <p> Variante all'abitato di Santa Giustina in Comune di Rignano</p>	
<p><b>PROGETTO DI FATTIBILITA' TECNICO ECONOMICA</b></p> <p>cod. 80-229</p>	
<p><b>PROGETTAZIONE: ANAS - DIREZIONE PROGETTAZIONE E REALIZZAZIONE LAVORI</b></p>	
<p>PROGETTISTA: ING. ANTONIO MARIANI Via. V. Veneto, 10/12 00187 Roma (RM) - Tel. 06/498111</p>	
<p>GEOLOGO: SALVATORE MARIANI Via. S. Stefano, 14/17 00187 Roma (RM) - Tel. 06/498111</p>	
<p>VISTO IL RESPONSABILE DEL PROCEDIMENTO Ing. Silvia Maria Ricciardi</p>	
<p>OPERE D'ARTE MINORI TIPOLOGICO SOTTOVIA CICLOPEDONALE Profilo Longitudinale - Pianta - Sezioni</p>	
<p>CODICE PROGETTO: UR PROJ. ANNO</p> <p>PROGETTO: DPB00329   P   18</p> <p>NOME FILE: TOOSTOOSTRD101_A</p> <p>CODICE: T10 ST10 STRD10 1</p> <p>ELAB:                    </p>	
<p>REVISIONE: A</p> <p>SCALA: 1:100/200</p>	
<p>REVISIONE: A</p> <p>EMISSIONE:                    </p> <p>DATA:                    </p>	
<p>REVISIONE: A</p> <p>DESCRIZIONE:                    </p> <p>DATA:                    </p>	
<p>REVISIONE: A</p> <p>VERIFICATO:                    </p> <p>APPROVATO:                    </p>	