




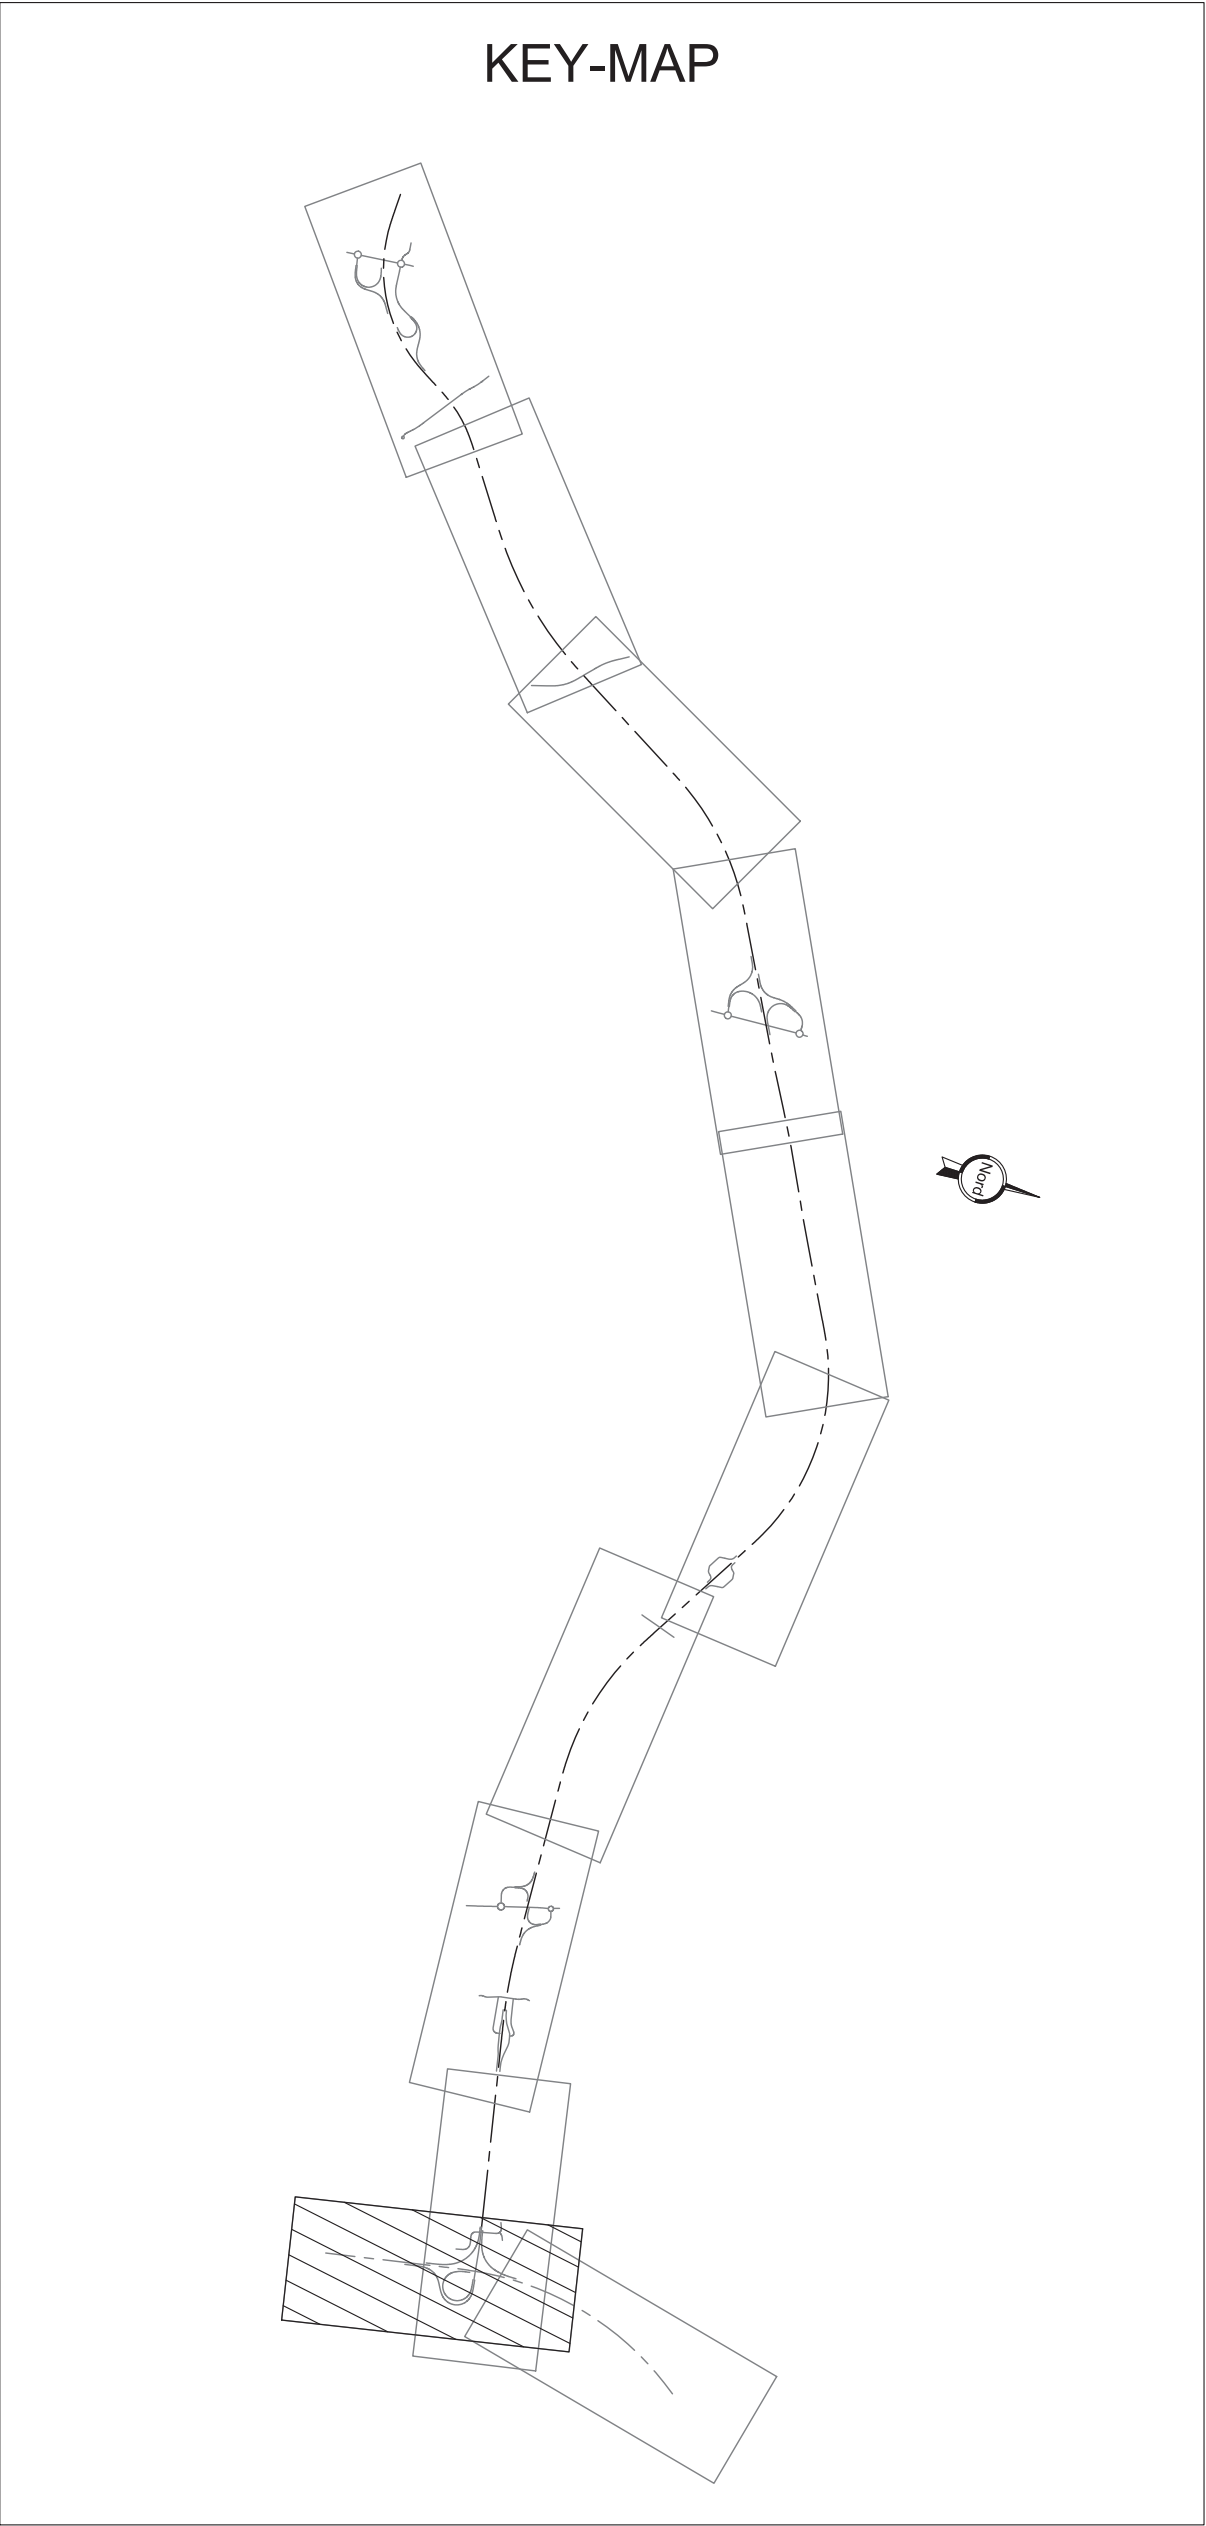

Direzione Progettazione e Realizzazione Lavori

Collegamento tra l'A4 (Torino–Milano) in località
Santhià, Biella, Gattinara e l'A26 (Genova Voltri–Gravellona)
in località Ghemme. Lotto 1

PROGETTO DEFINITIVO

COD.

PROGETTAZIONE: ANAS • DIREZIONE PROGETTAZIONE E REALIZZAZIONE LAVORI

IL PROGETTISTA:
Ing. Vincenzo Morici
Ordine Ing. di Bari n.5594
Ing. Achille Cavallonecaputo
Ordine Ing. di Roma n.19116

IL GEOLOGO:
Ing. Gianni Maglio
Ordine Geol. del Lazio n.928

RESPONSABILE DEL SIA
Ing. Giovanni Maglio
Ordine Arch. di Roma n.16163

IL COORDINATORE PER LA SICUREZZA IN FASE DI PROGETTAZIONE
Ing. Fabio Quondam

VISTO: IL RESPONSABILE DEL PROCEDIMENTO :
Ing. Niccolò Cernigoi

PROTOCOLLO

DATA

ELABORATI GENERALI

Cartografia

Planimetria dello stato attuale – Tav. 6 di 6

CODICE PROGETTO		NOME FILE		REVISIONE	SCALA:
PROGETTO	LIV. PROJ. N. PROJ.	100EG00C RTPV06A.dwg			
DPT007	D 17/01	CODICE ELAB.	100EG00C RTPV06A	A	1:2000
C					
B					
A					
REV.	EMISSIONE	DATA	REDAITTO	VERIFICATO	APPROVATO