



NOTE GENERALI

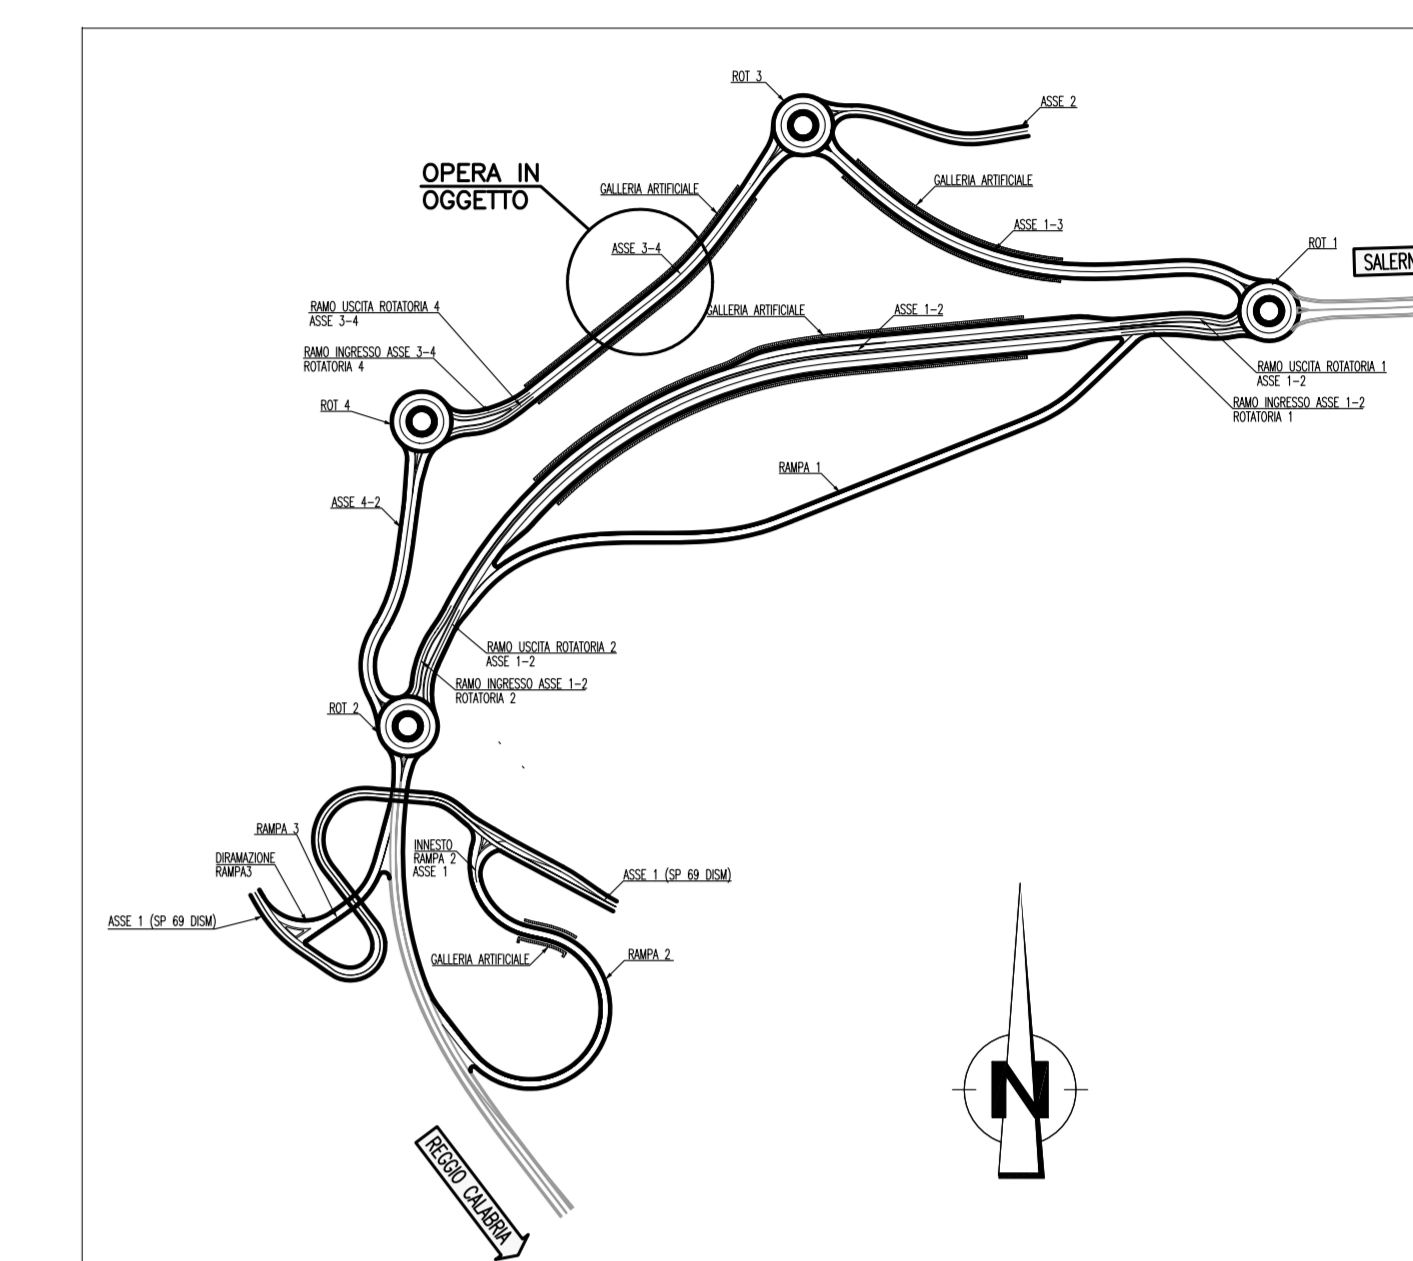


FASE 1.A
SCAVO FINO A QUOTA TESTA DIAFRAMMI / REALIZZAZIONE PARATIA DI IMBOCCO

SEZ. TIPOASSE_3-4
SCALA 1:200

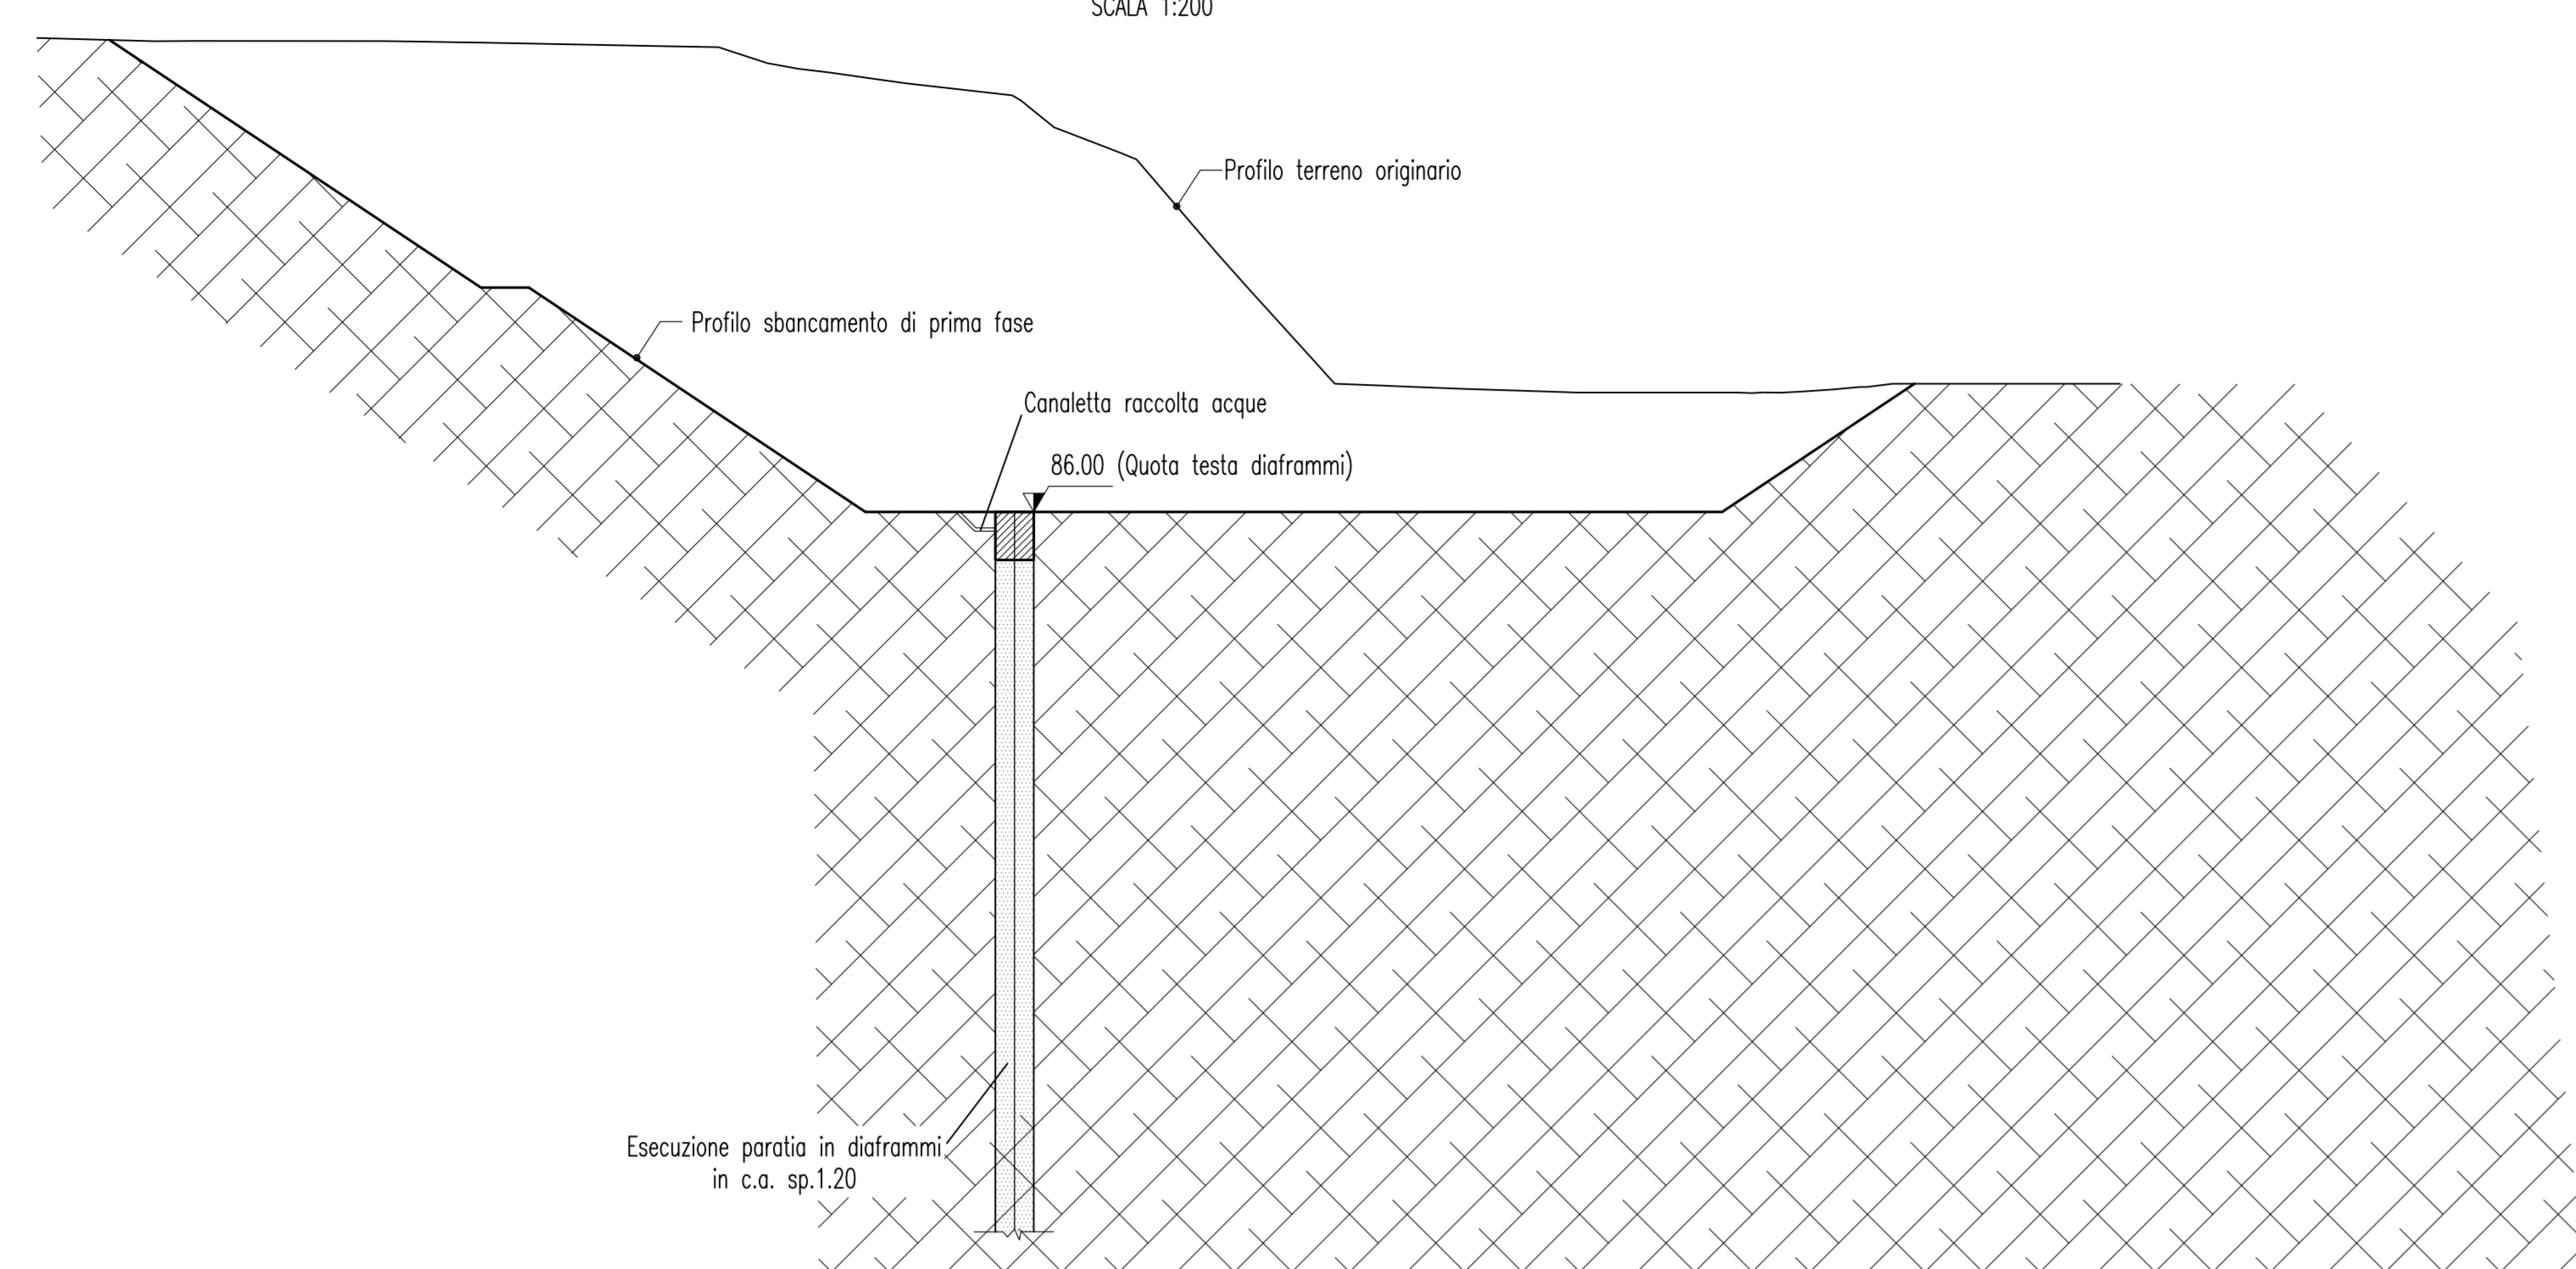


FASE 1.B
SCAVO PER REALIZZAZIONE GALLERIE

SEZ. TIPOASSE_3-4
SCALA 1:200

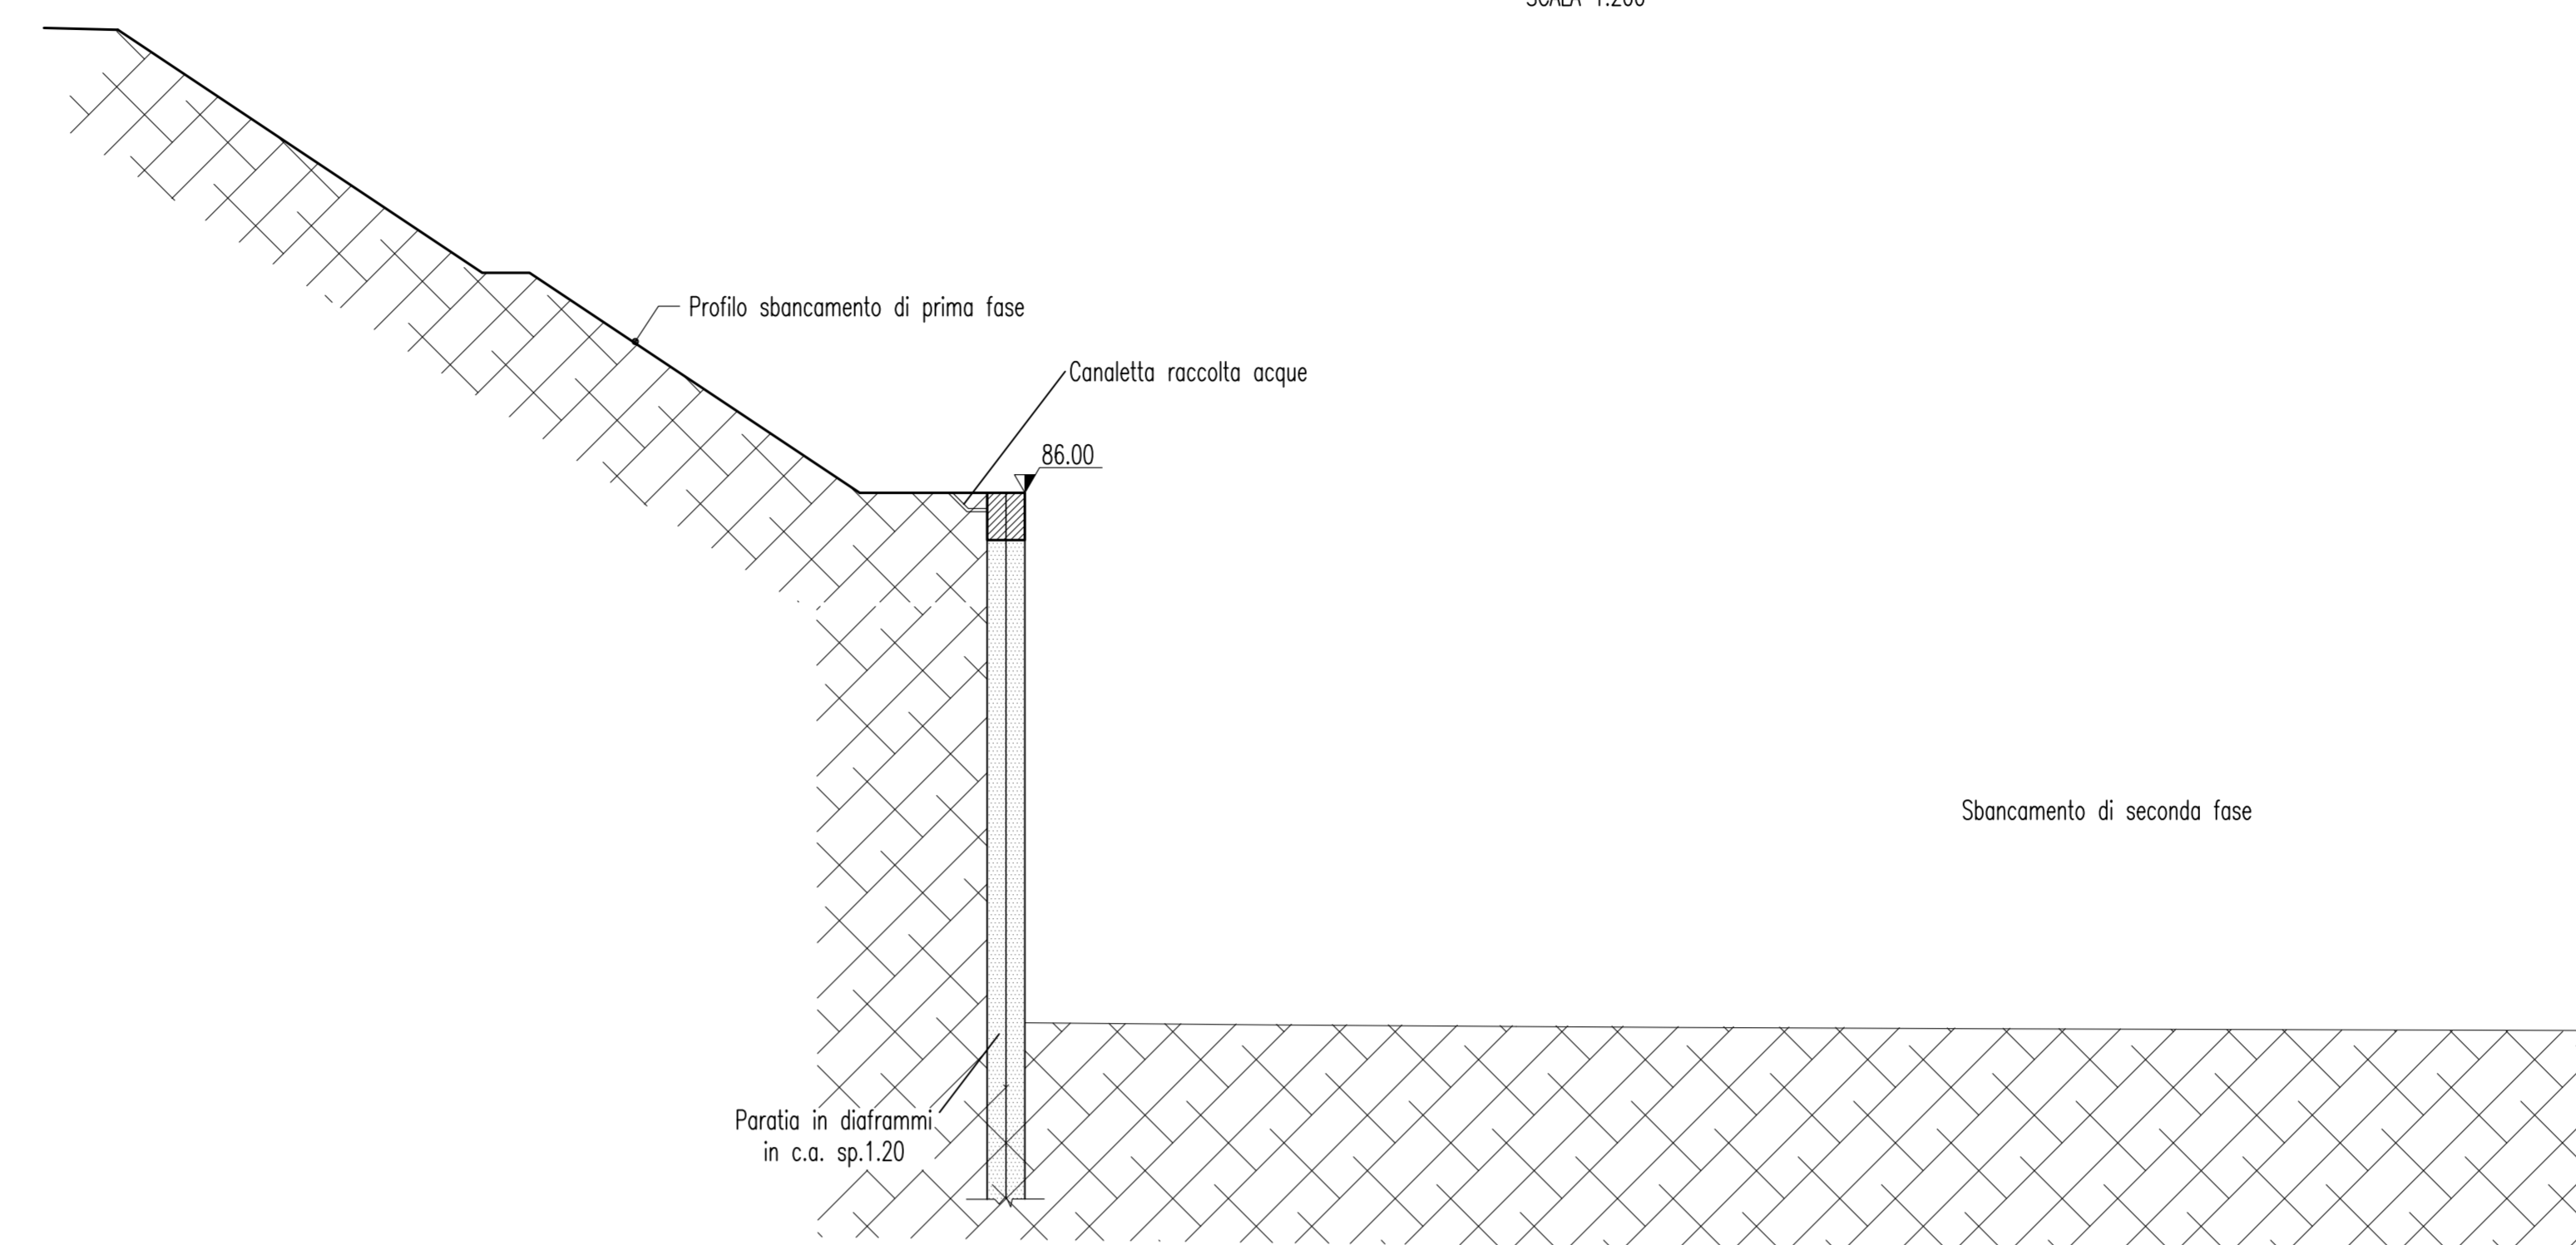


FASE 1.C
ESECUZIONE GALLERIE

SEZ. TIPOASSE_3-4
SCALA 1:200

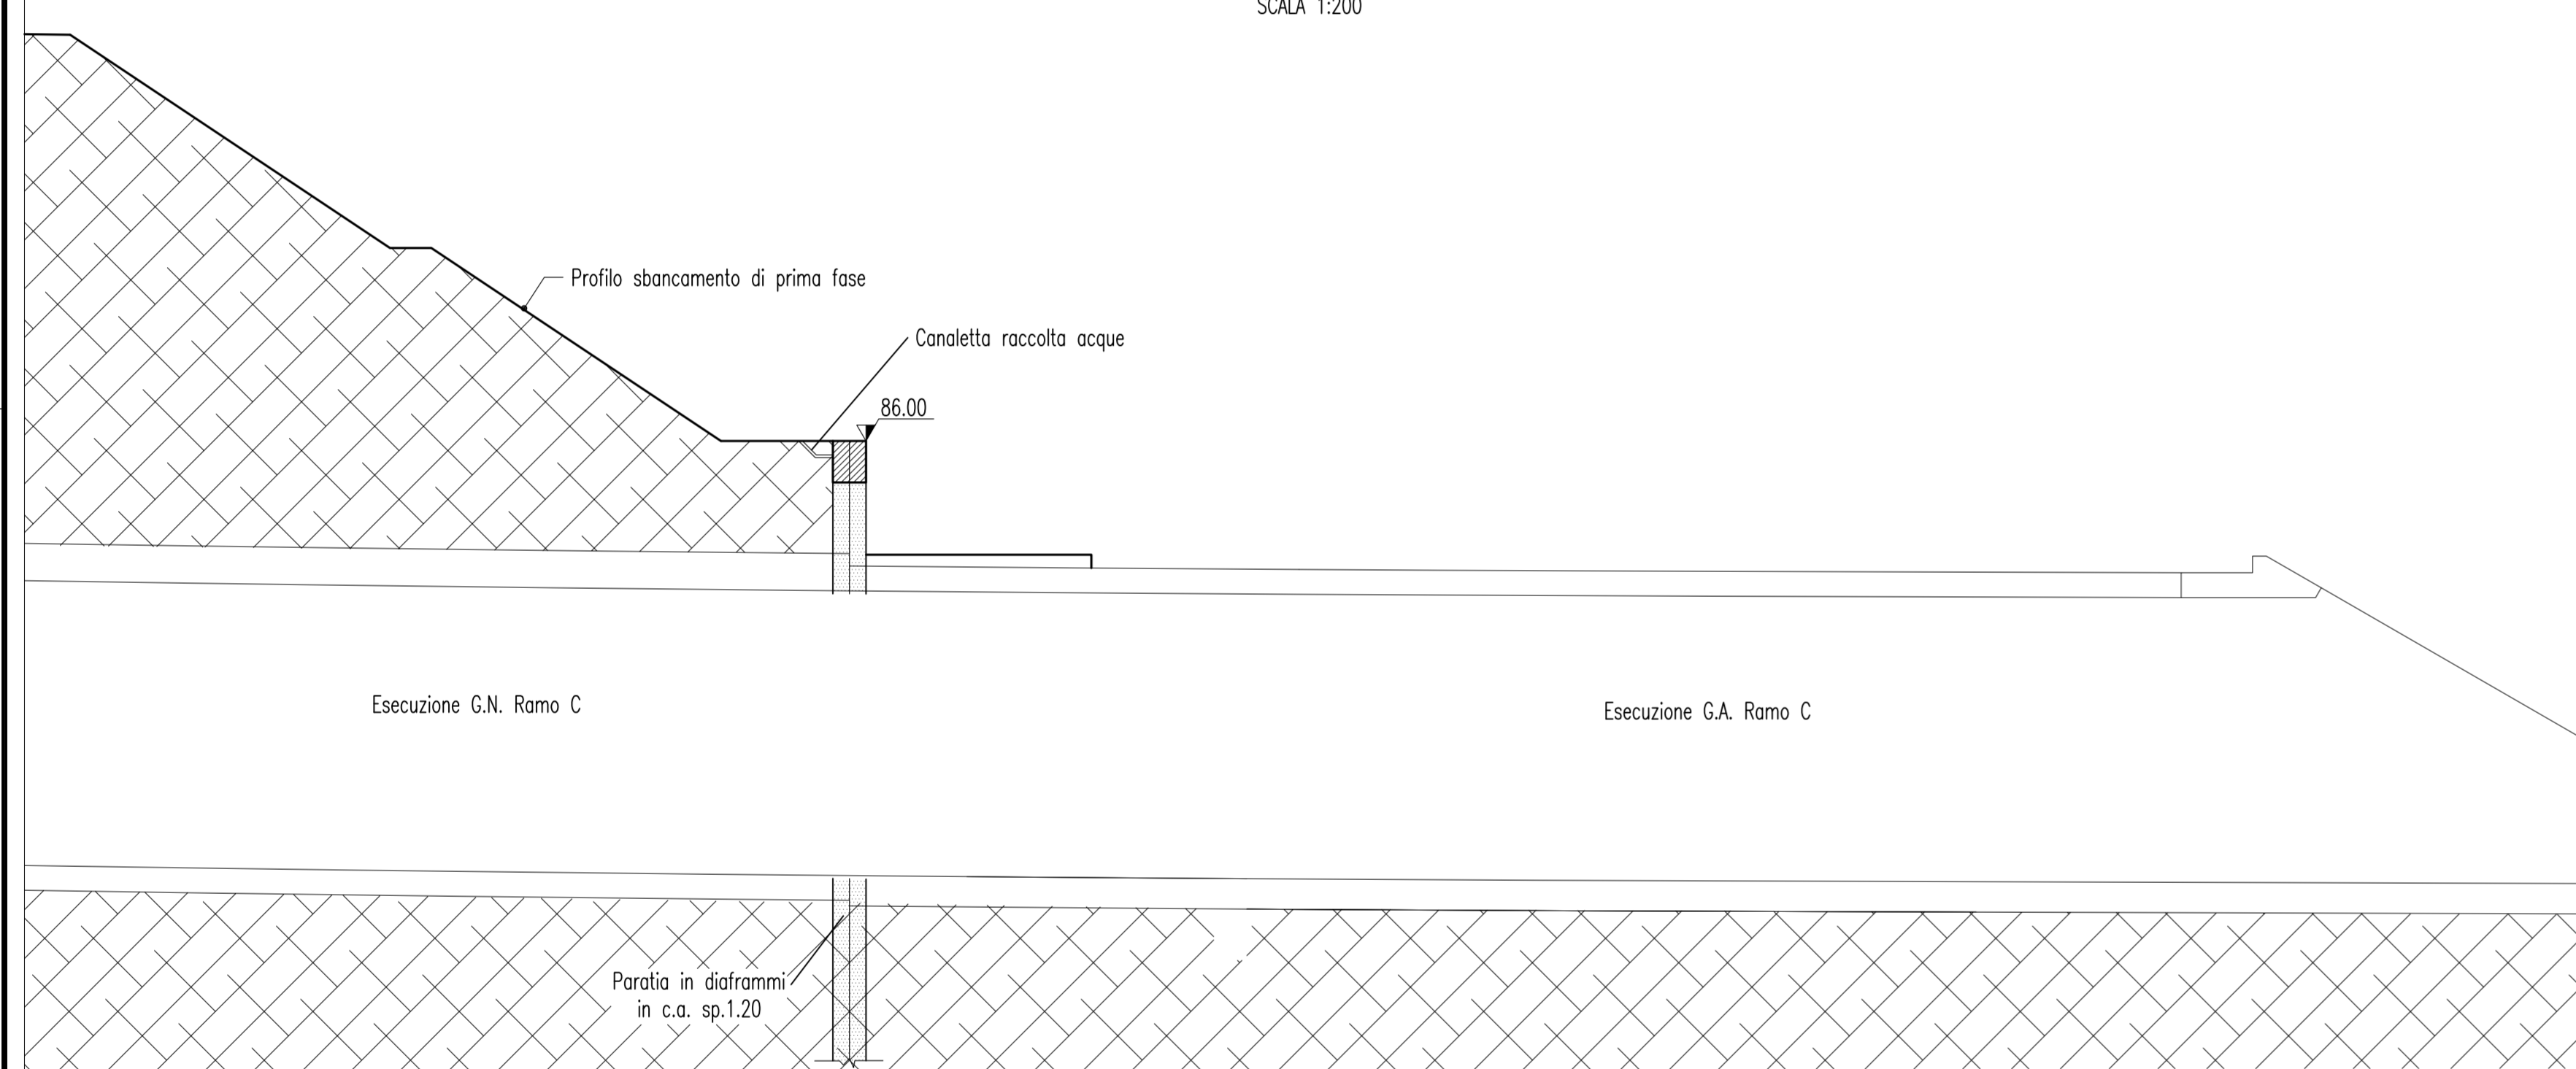


FASE 2.A
SCAVO FINO A QUOTA IMPOSTA G.A. ASSE 3-4 / TAGLIO DIAFRAMMI

SEZ. TIPOASSE_3-4
SCALA 1:200

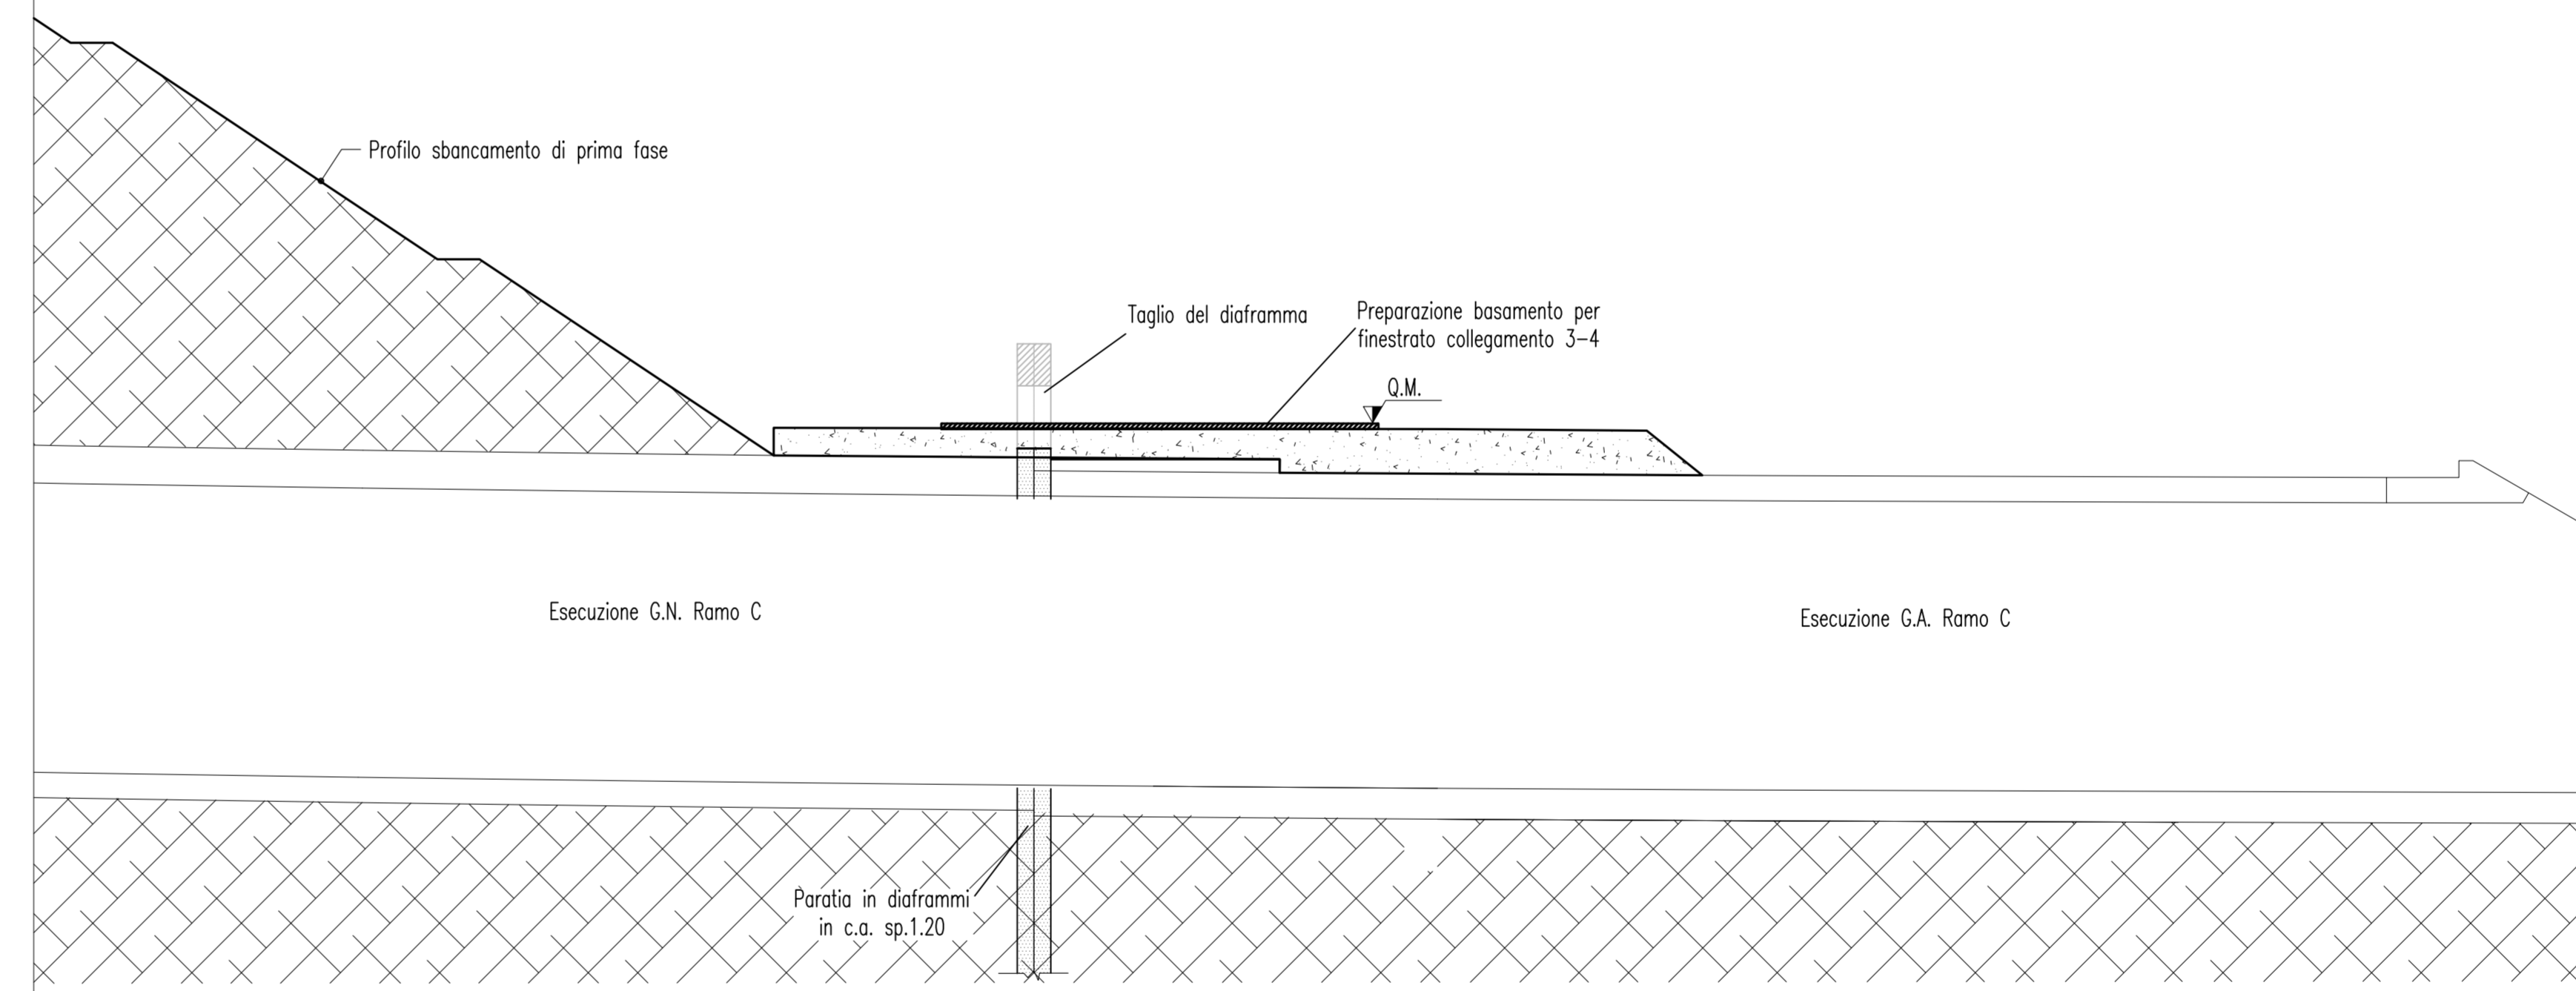


FASE 2.B
REALIZZAZIONE G.A. ASSE 3-4 FINISTRATA

SEZ. TIPOASSE_3-4
SCALA 1:200

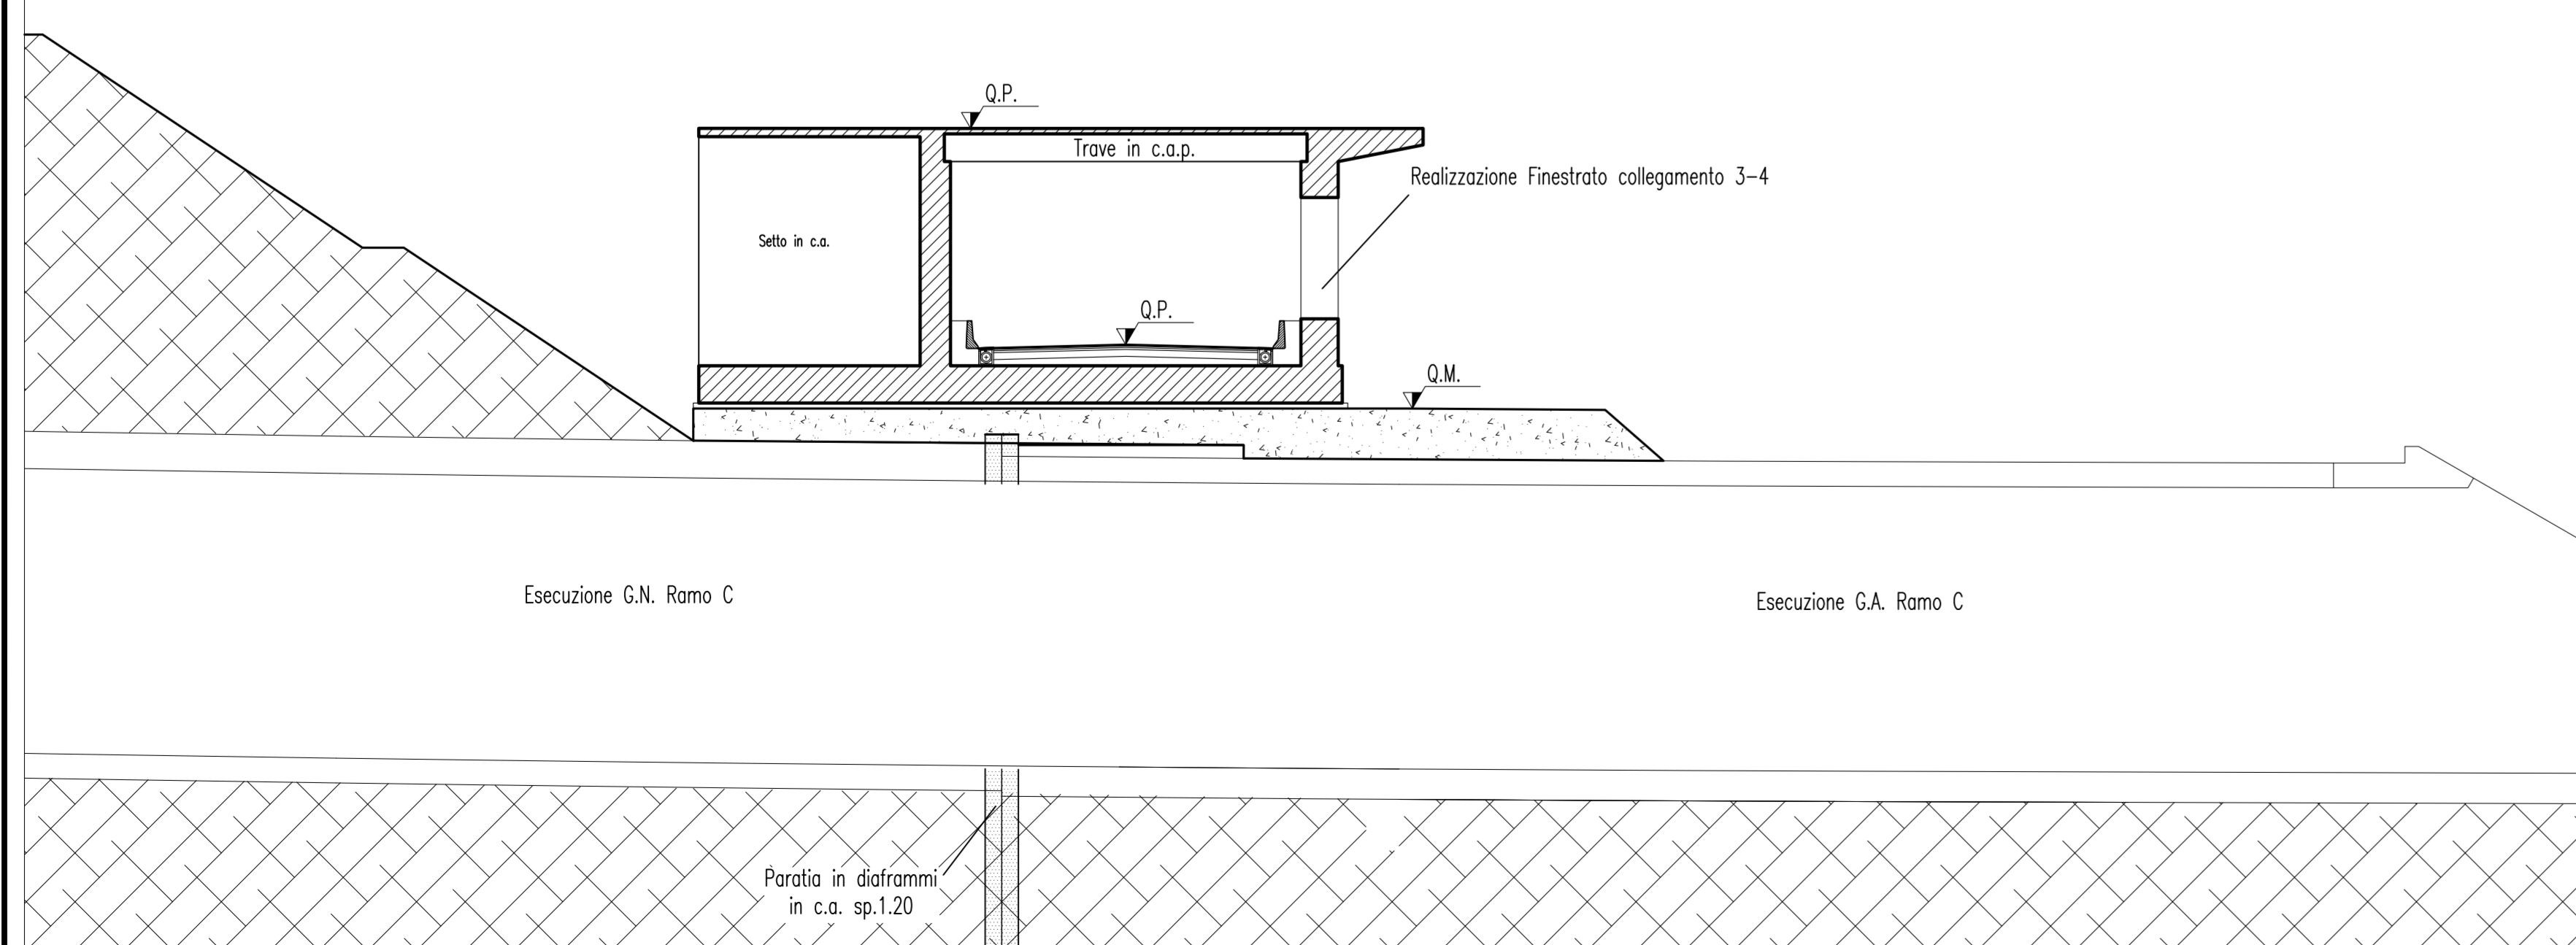

FASE 2.C
RITOMBAMENTI
REALIZZAZIONE CORPO DI FABBRICA 10


SEZ. TIPOASSE_3-4
SCALA 1:200

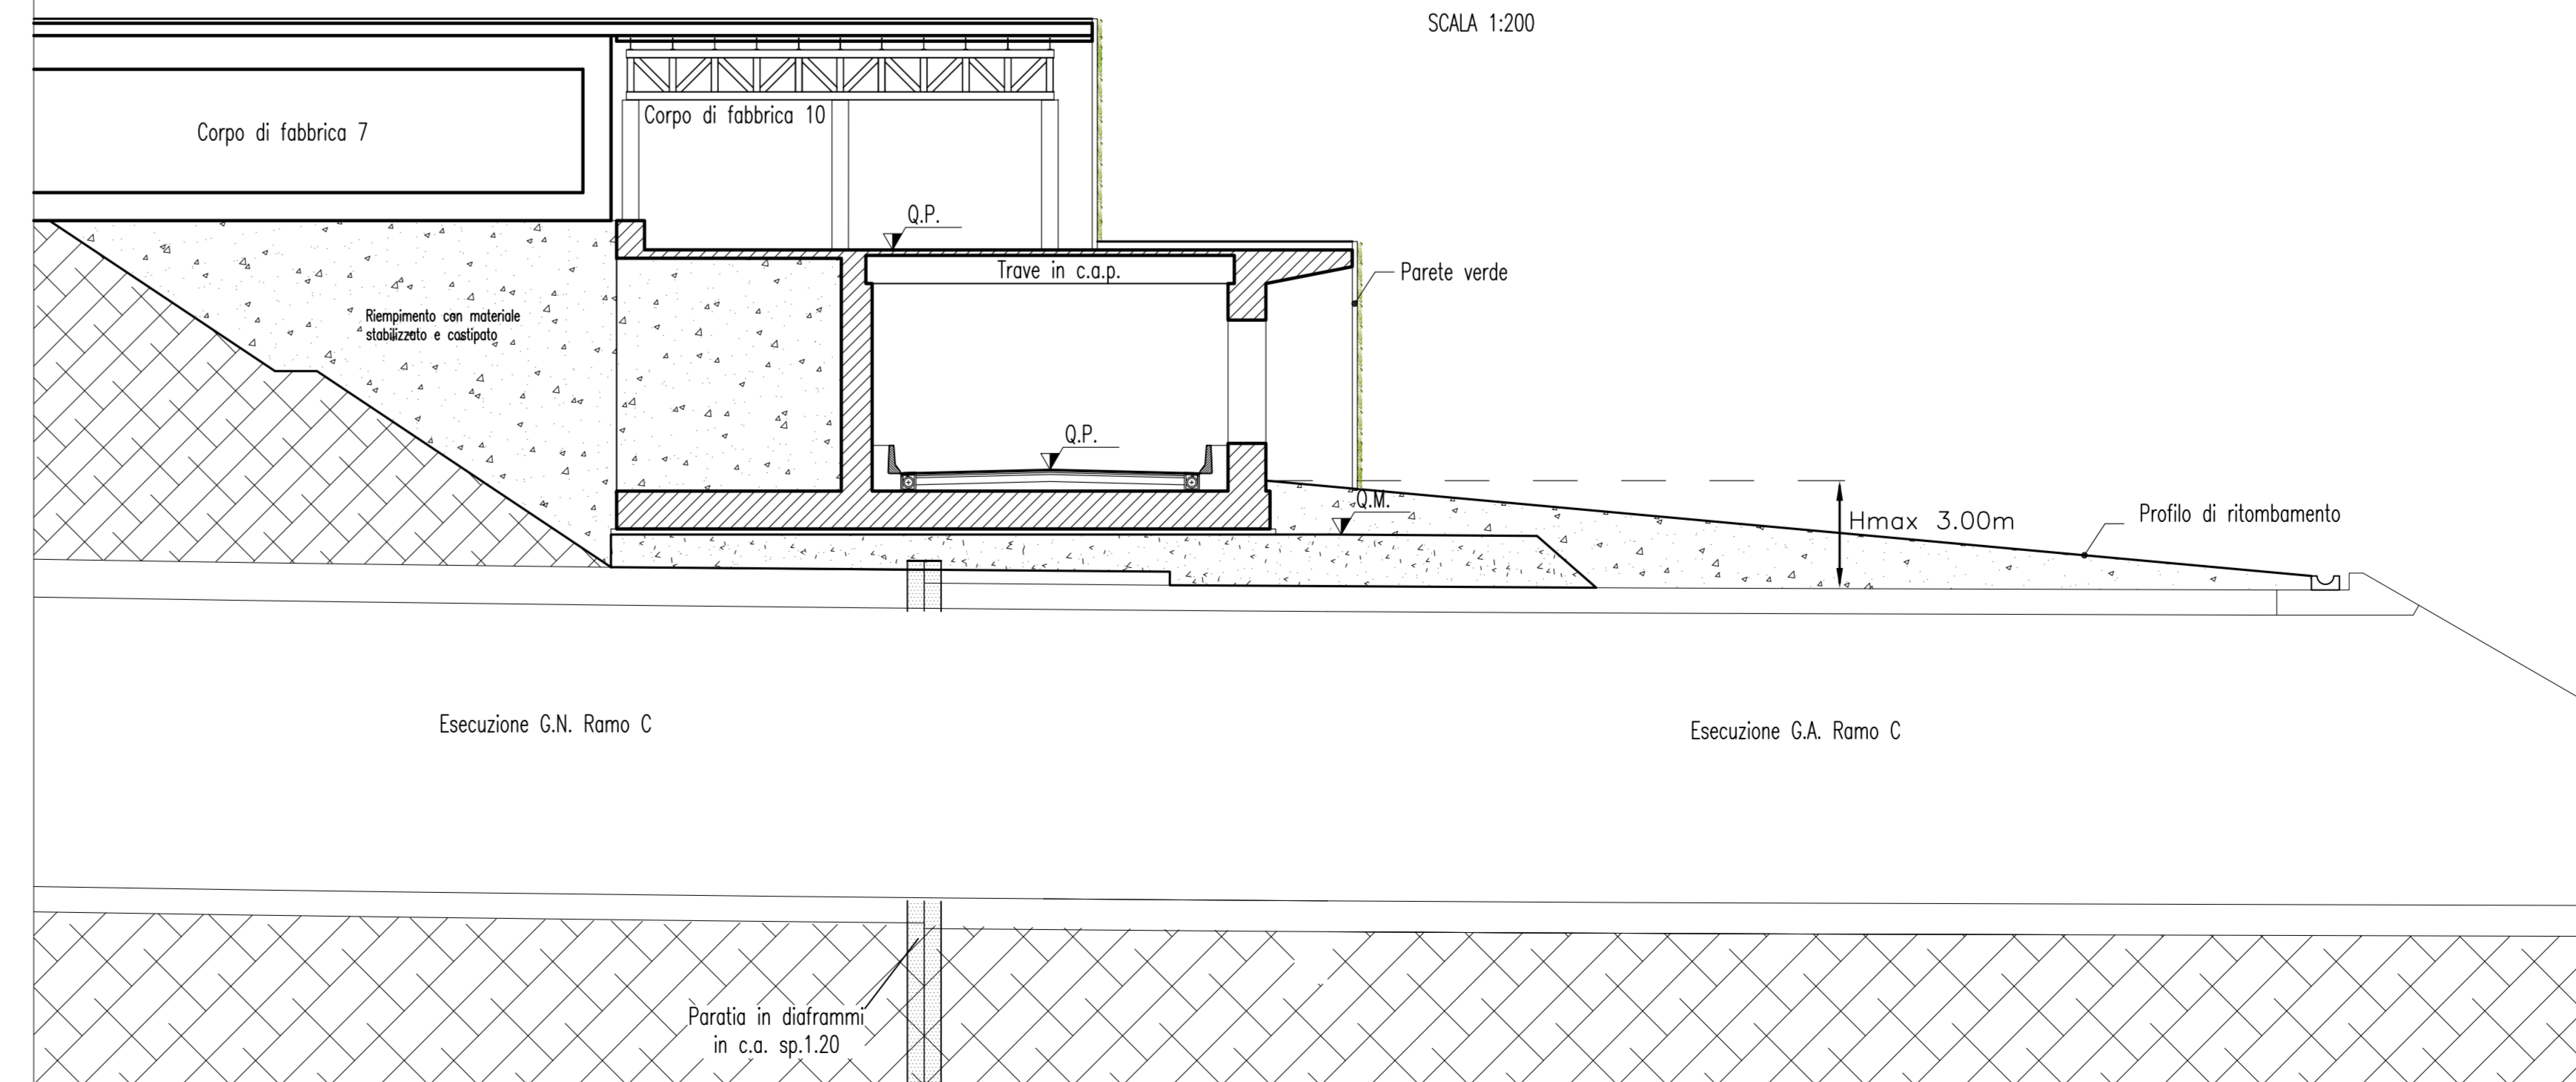

Stretto di Messina
Concessionario per la progettazione, realizzazione e gestione del collegamento stabile tra lo Stretto e il Continente
 Operatore di diritto pubblico
 Legge n° 1108 del 17 dicembre 1971, modificata dal D.Lgs. n° 114 del 24 aprile 2003



PONTE SULLO STRETTO DI MESSINA

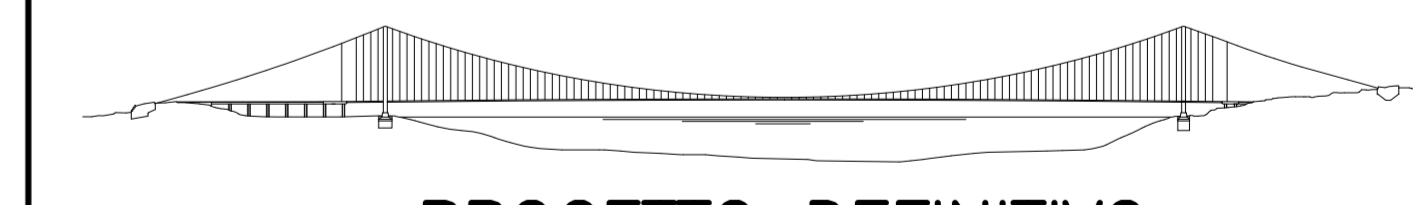

PROGETTO DEFINITIVO

EUROLINK S.C.p.A.
 IMPREGILO S.p.A. (Mandatante)
 SOCIETA' ITALIANA PER CONDOTTE D'ACQUA S.p.A. (Mandatante)
 COOPERATIVA MURATORI E CEMENTISTI - C.M.C. di Ravenna Soc. Coop. a.r.l. (Mandatante)
 SACOR S.A.S. (Mandatante)
 ISHKAWAJMA - HARIMA HEAVY INDUSTRIES CO. Ltd. (Mandatante)
 A.C.I. S.C.P.A. - CONSORZIO STABILE (Mandatante)

IL PROGETTISTA Dott. Ing. F. Colla Ordine Ingegneri Milano n° 20320	IL CONTRATTO GENERALE Project Manager (Ing. P.P. Marcheselli)	STRETTO DI MESSINA Direttore Generale e RIP. Validazione (Ing. G. Fommenghi)	STRETTO DI MESSINA Amministratore Delegato (Dott. P. Cucco)
--	---	---	---

COLLEGAMENTI VERSANTE CALABRIA
CENTRO DIREZIONALE
OPERE CIVILI EDILI

CD0276_F0

VIABILITA' ACCESSO - ASSE 3-4
GALLERIA ARTIFICIALE DA PK 0+40.00 A PK 0+242.70 - FASI COSTRUTTIVE DELL'OPERA D'ARTE

CODICE		SCALA	
10	07	01	1:200
REV	DATA	DESCRIZIONE	REDATTO VERIFICATO APPROVATO
	20/05/2011	EMISSIONE FINALE	R. CONTI G. SCUTO F. COLLA