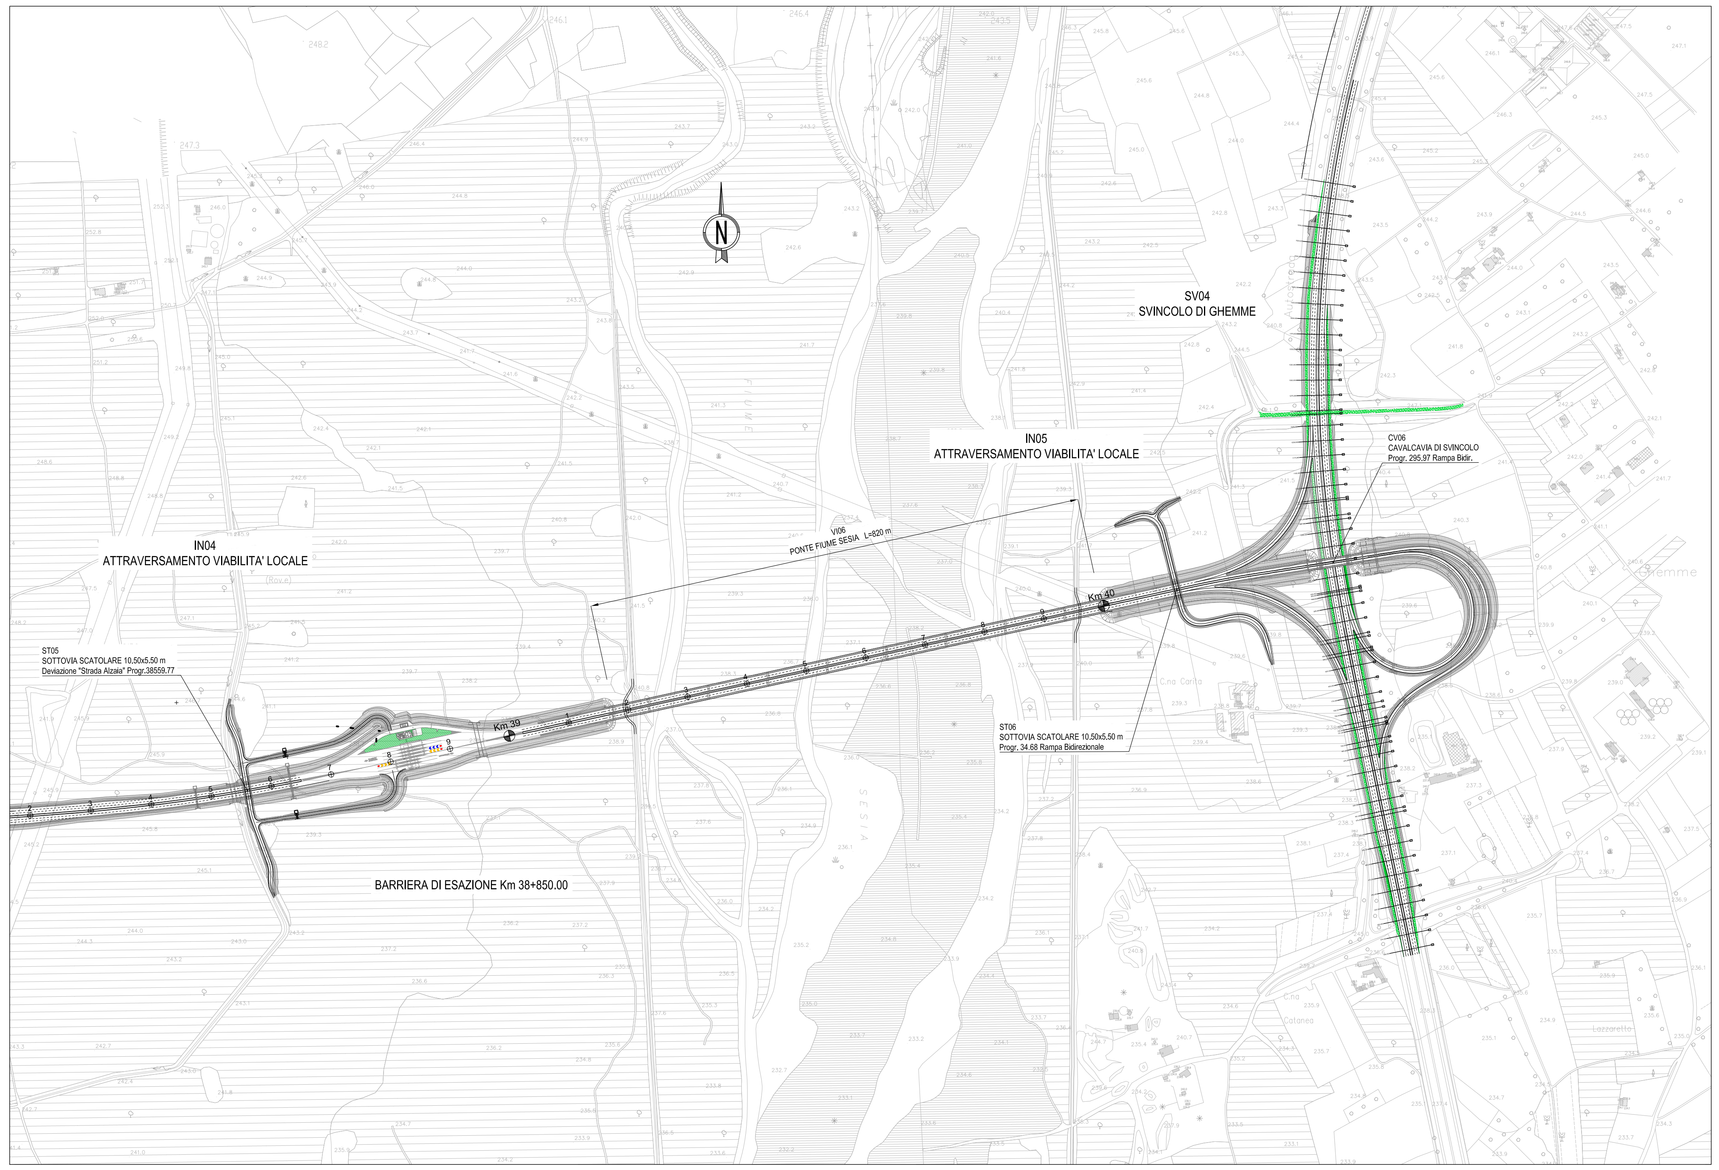

LIVELLETTE				
DIFF. DI QUOTA	0,907	h = 1,448	h = -1,344	h = 3,460
DISTANZA	90,280	L = 111,413	L = 103,421	L = 1153,136
PENDENZA	0,009	i = 0,013	i = -0,013	i = 0,003

Pv	38721,28
Qt	246,329
R	2000,000
T	22,422
Fr	0,126
Sv	44,845

Pv	38936,11
Qt	246,433
R	2000,000
T	16,000
Fr	0,064
Sv	32,001

Pv = 38698,86
Qt = 246,329

Pv = 38743,70
Qt = 246,621

Pv = 38920,11
Qt = 246,433

Pv = 38952,11
Qt = 246,621

BARRIERA DI ESAZIONE
Progr. 38850.00

VI05
PONTE FIUME SESIA L=820.00 m

60.00 | 100.00 | 100.00 | 100.00 | 100.00 | 100.00 | 100.00 | 100.00 | 60.00

QT.RIF. 200,000

NUMERO SEZIONI	QUOTE PROGETTO	QUOTE TERRENO	PROGRESSIVE
612	246,765	238,275	38675,00
613	246,530	238,450	38700,00
614	246,465	238,473	38725,00
615	246,703	238,417	38750,00
616	247,000	238,273	38775,00
617	247,078	238,214	38800,00
618	247,094	238,000	38825,00
619	247,234	238,000	38850,00
620	247,273	238,000	38875,00
621	247,281	238,000	38900,00
622	247,282	238,000	38925,00
623	247,282	238,000	38950,00
624	246,584	238,398	38975,00
625	246,476	238,116	39000,00
626	246,550	238,000	39025,00
627	246,652	238,000	39050,00
628	246,666	238,000	39075,00
629	246,775	238,308	39100,00
630	246,800	238,385	39125,00
631	246,902	238,395	39150,00
632	247,000	238,458	39175,00
633	247,075	238,233	39200,00
634	247,150	238,122	39225,00
635	247,325	237,952	39250,00
636	247,350	238,643	39275,00
637	247,375	237,951	39300,00
638	247,400	237,549	39325,00
639	247,425	238,000	39350,00
640	247,450	238,000	39375,00
641	247,475	238,000	39400,00
642	247,500	238,441	39425,00
643	247,525	238,000	39450,00
644	247,600	238,000	39475,00
645	247,675	238,000	39500,00
646	247,750	238,089	39525,00
647	247,825	238,000	39550,00
648	247,900	238,000	39575,00
649	247,975	238,000	39600,00
650	248,050	238,000	39625,00
651	248,125	238,034	39650,00
652	248,200	238,000	39675,00
653	248,275	236,767	39700,00
654	248,350	236,998	39725,00
655	248,425	236,829	39750,00
656	248,500	237,498	39775,00
657	248,575	237,986	39800,00
658	248,650	238,539	39825,00
659	248,725	237,221	39850,00
660	248,800	236,325	39875,00
661	248,875	236,055	39900,00
662	248,950	234,893	39925,00
663	249,025	234,566	39950,00
664	249,100	236,309	39975,00
665	249,175	236,154	40000,00
666	249,250	235,456	40025,00
667	249,325	235,363	40050,00
668	249,400	239,298	40075,00
669	249,475	239,640	40100,00
670	249,550	239,414	40125,00
671	249,610	239,425	40150,00
672	249,675	239,647	40175,00
673	249,725	239,847	40200,00
674	249,775	240,000	40225,00
675	249,825	240,000	40250,00
676	249,925	240,093	40275,25
677			40298,25

ETTOMETRICHE: 387 | 388 | 389 | 390 | 391 | 392 | 393 | 394 | 395 | 396 | 397 | 398 | 399 | 400

DIST. PARZIALI: 25,00 | 25,00 | 25,00 | 22,22 | 22,08 | 11,71 | 13,57 | 25,00 | 25,00 | 25,00