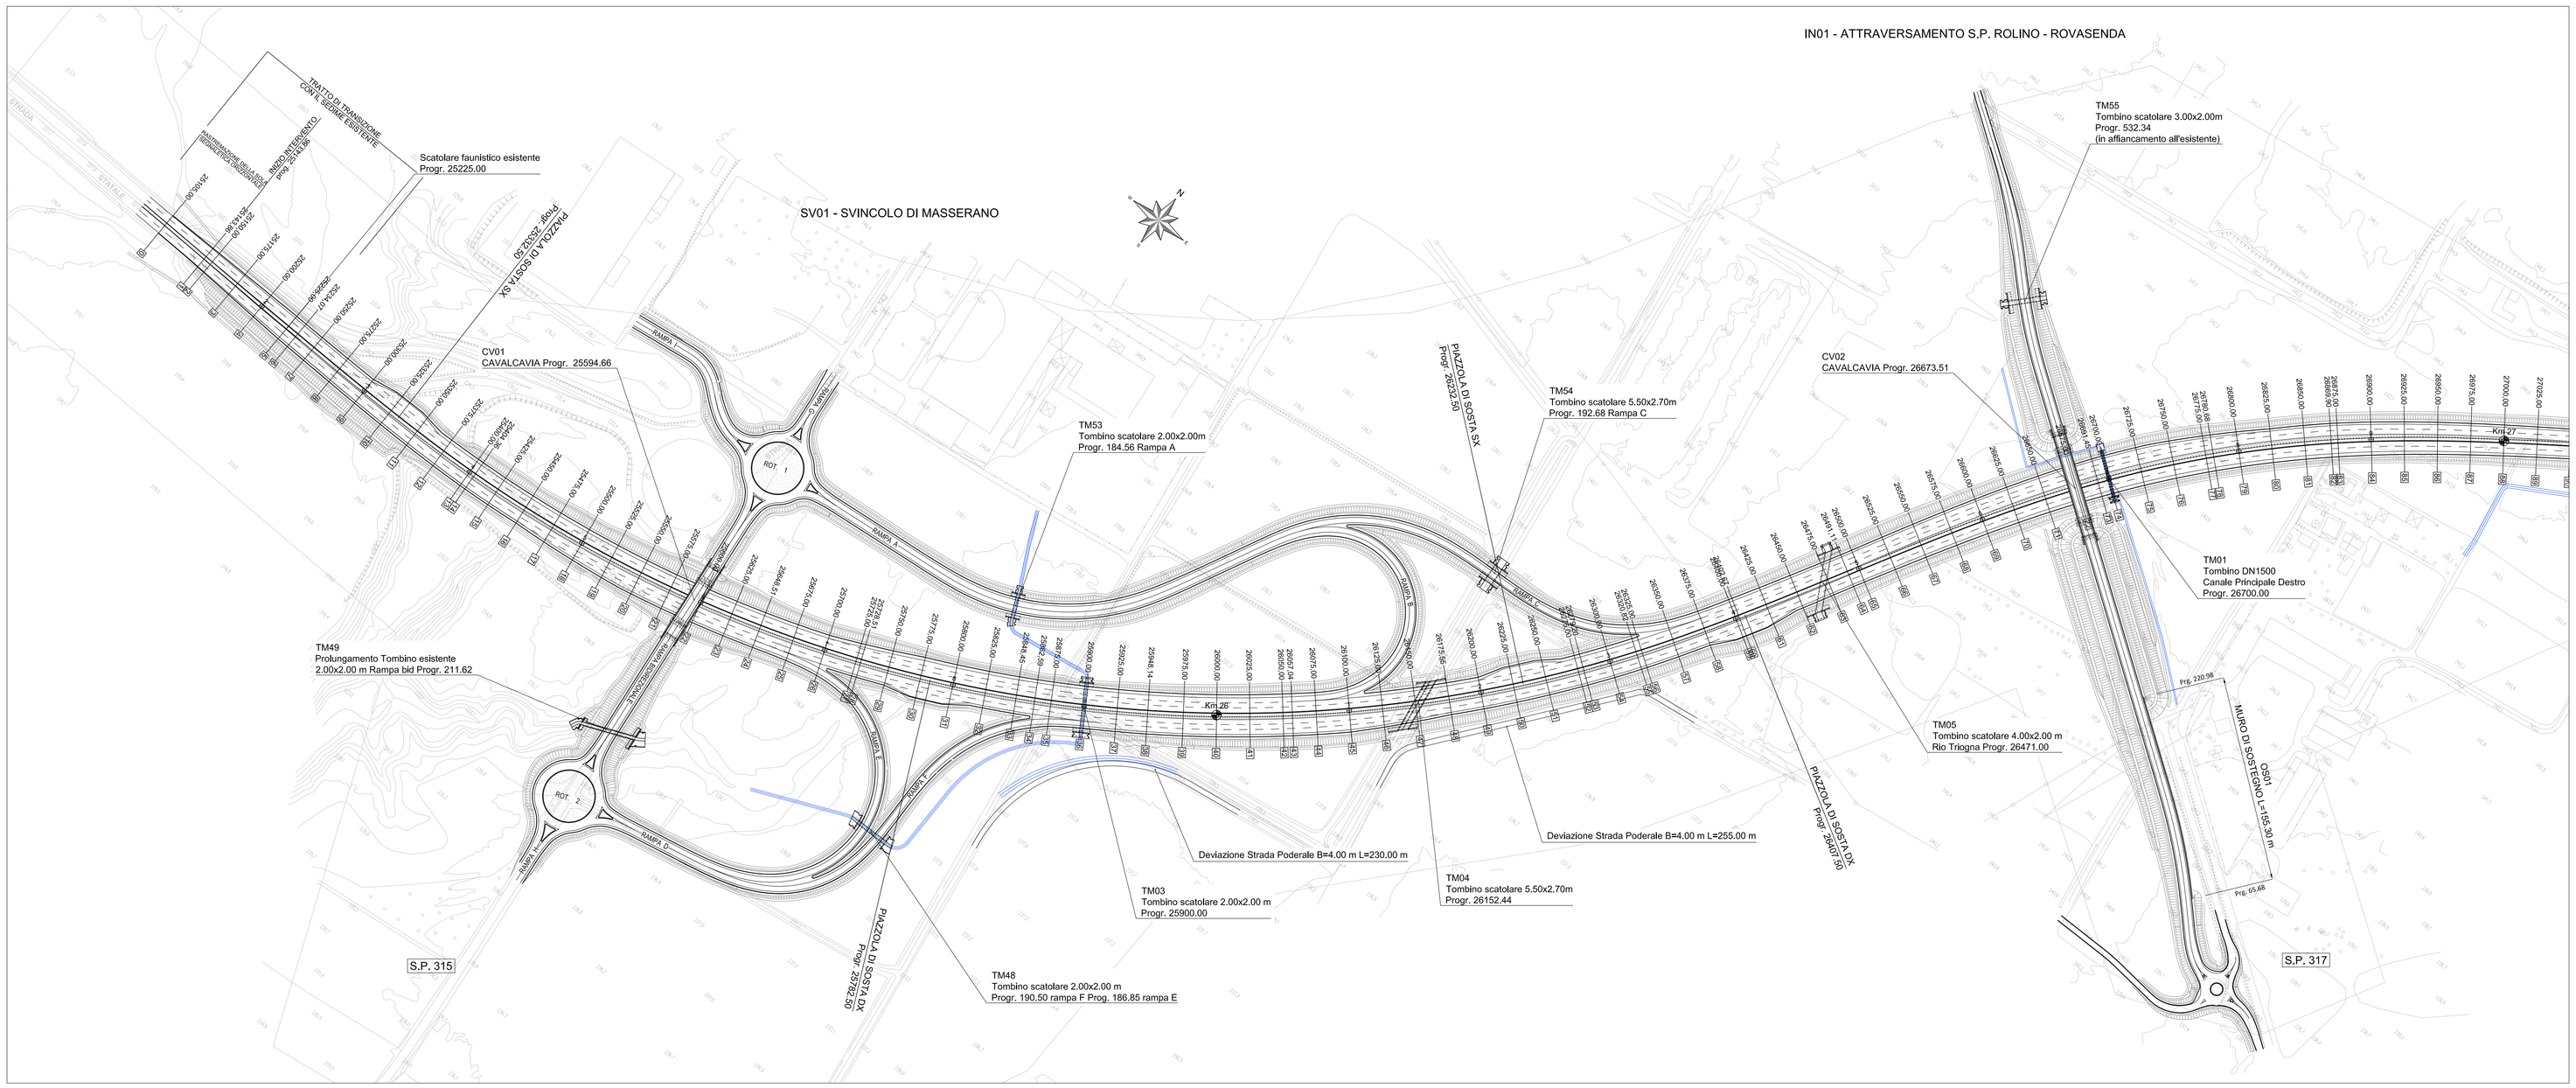

LIVELLETTE	DIFF. DI QUOTA / DISTANZA / PENDENZA	h = 2,949 L = 447,674 i = 0,007	h = 9,830 L = 364,084 i = 0,027	h = 3,551 L = 798,855 i = 0,004	

Pv	25591,534	25955,618	26754,474
Qt	230,747	240,578	244,129
R	8000,000	14000,000	8000,000
T	81,654	157,883	20,578
Fv	0,417	0,890	0,026
Sv	163,335	315,813	41,157

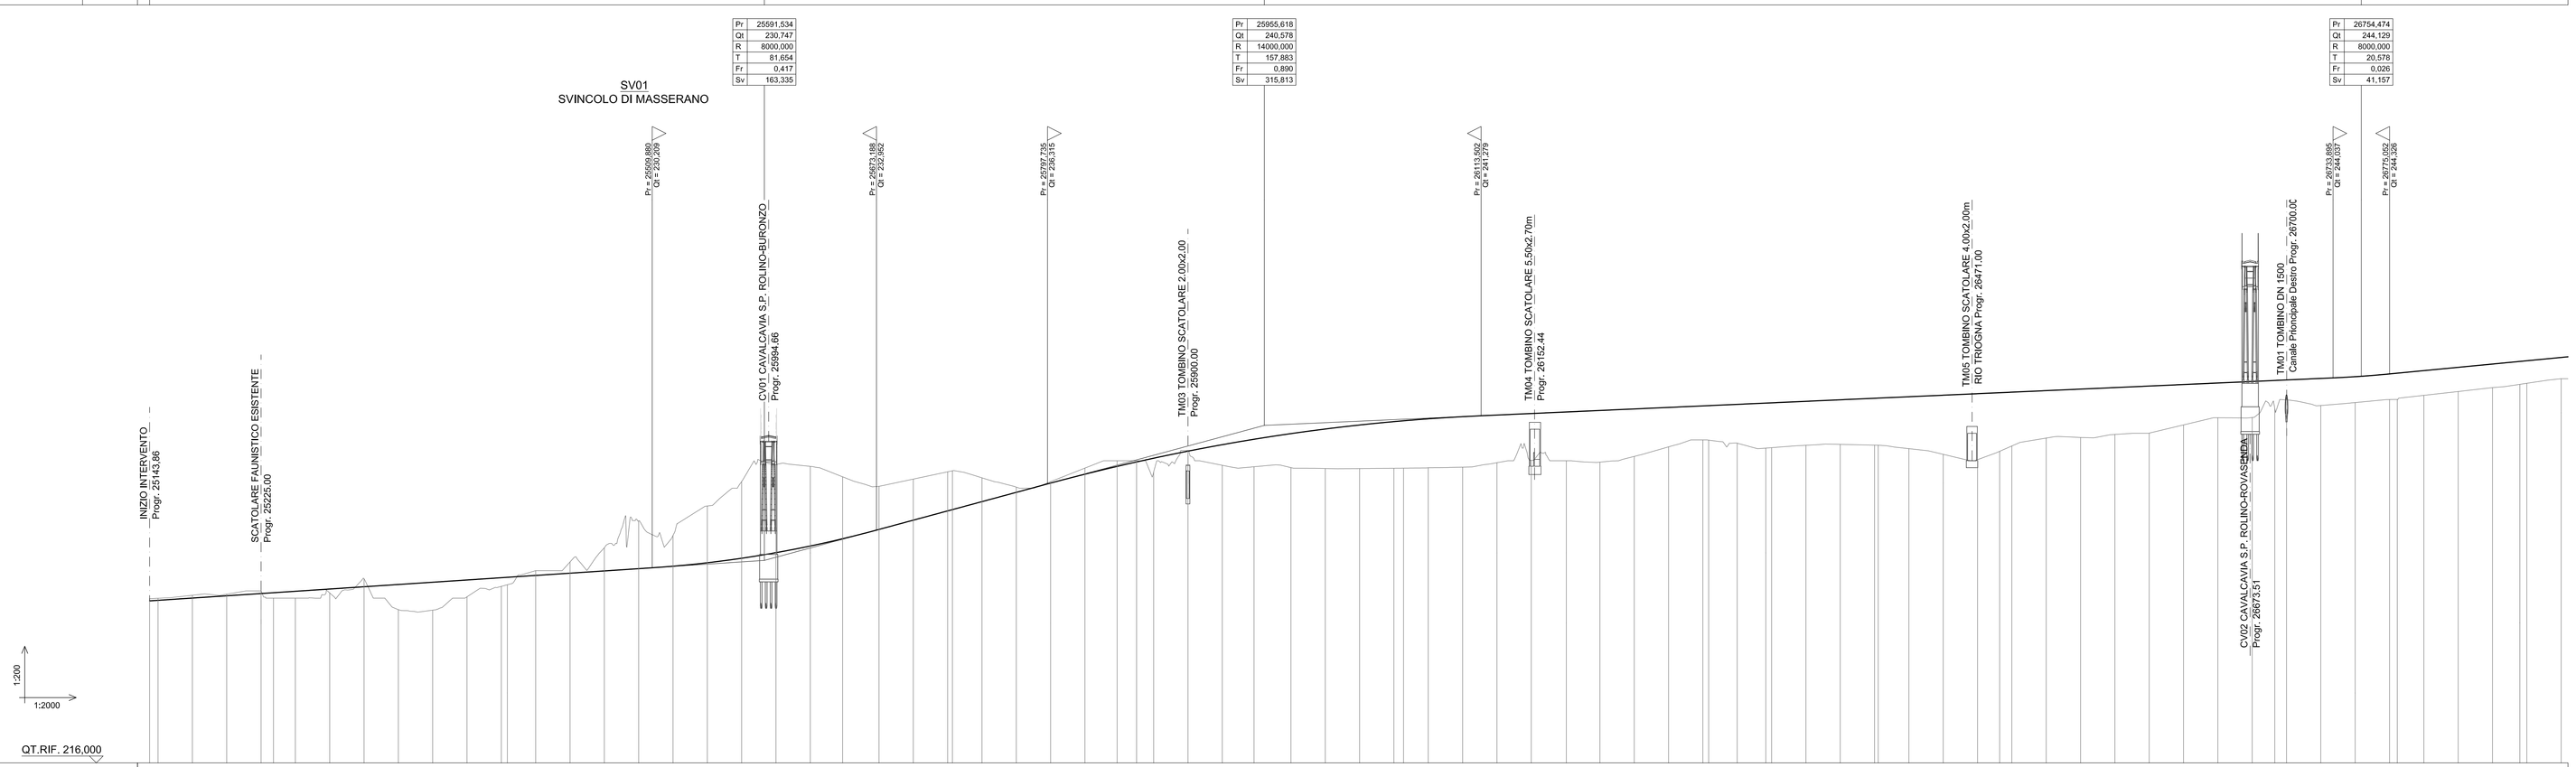

NUMERO SEZIONI	1 2 3 4 5 6 7 8 9 10 11 12 13 15 16 17 18 19 20 21 22 23 24 25 26 27 29 30 31 32 33 34 35 36 37 38 39 40 41 42 43 44 45 46 47 48 49 50 51 52 54 55 57 58 59 61 62 63 64 65 66 67 68 69 70 71 72 73 74 75 76 77 79 80 81 82 84
QUOTE PROGETTO	227,799 / 227,839 · 228,004 · 228,168 · 228,333 / 228,363 · 228,498 · 228,662 · 228,827 · 228,992 · 229,156 · 229,321 · 229,486 / 229,514 · 229,650 · 229,815 · 229,980 · 230,144 · 230,323 · 230,574 · 230,903 · 231,311 · 231,796 · 232,324 · 233,001 · 233,678 · 234,353 / 234,381 · 235,026 · 235,701 · 236,376 · 237,024 · 237,352 · 237,916 · 238,188 · 238,702 · 239,172 · 239,568 · 239,979 · 240,315 · 240,609 · 240,853 / 240,915 · 241,213 · 241,333 · 241,442 · 241,555 · 241,664 · 241,775 · 241,886 · 241,997 / 242,016 · 242,109 · 242,203 / 242,222 · 242,313 · 242,442 · 242,553 / 242,572 · 242,664 · 242,775 · 242,886 · 242,998 · 243,109 · 243,220 · 243,331 · 243,442 · 243,553 · 243,664 · 243,775 · 243,886 · 243,997 · 244,125 · 244,336 / 244,365 · 244,565 · 244,805 · 245,045 · 245,256 / 245,285 · 245,524
QUOTE TERRENO	227,958 / 227,987 · 228,208 · 228,285 · 228,529 / 228,609 · 228,000 · 228,377 · 229,405 · 227,159 · 227,121 · 228,095 · 228,957 / 228,973 · 230,000 · 230,637 · 231,687 · 233,621 · 232,560 · 234,716 · 236,492 · 237,729 · 237,989 · 238,624 · 236,137 · 236,667 · 237,995 / 237,981 · 236,756 · 236,078 · 236,486 · 237,475 · 237,000 · 237,771 · 238,746 · 237,666 · 237,568 · 237,501 · 237,436 · 237,455 / 237,461 · 237,494 · 237,537 · 237,883 · 238,037 · 238,000 · 237,900 · 239,319 · 239,016 · 239,519 / 239,555 · 239,281 · 239,923 / 239,962 · 239,123 · 239,193 · 239,137 / 239,152 · 238,883 · 238,487 · 238,082 · 238,692 · 239,085 · 239,662 · 239,695 · 239,919 · 240,013 · 240,612 · 241,135 · 241,152 · 241,817 / 241,838 · 242,438 · 242,027 · 242,238 · 242,461 / 242,541 · 242,757 · 243,043 · 243,329 · 243,370 / 243,648 · 243,978 · 245,024
ETTOMETRICHE	252 · 253 · 254 · 255 · 256 · 257 · 258 · 259 · 260 · 261 · 262 · 263 · 264 · 265 · 266 · 267 · 268 · 269
DIST. PARZIALI	8,74 · 25,00 · 25,00 · 25,00 · 9,67 / 15,33 · 25,00 · 25,00 · 25,00 · 25,00 · 25,00 · 20,64 · 25,00 · 25,00 · 25,00 · 25,00 · 25,00 · 25,00 · 25,00 · 25,00 · 23,51 · 26,49 · 25,00 · 25,00 · 21,49 · 25,00 · 25,00 · 25,00 · 23,45 · 14,14 / 12,41 · 25,00 · 25,00 · 23,14 · 26,86 · 25,00 · 25,00 · 25,00 · 17,96 · 7,04 · 25,00 · 25,00 · 25,00 · 25,55 · 24,45 · 25,00 · 25,00 · 25,00 · 20,80 · 20,82 · 25,00 · 25,00 · 25,00 · 22,33 · 25,00 · 16,11 / 8,89 · 25,00 · 25,00 · 25,00 · 25,00 · 25,00 · 25,00 · 16,45 · 8,55 · 25,00 · 25,00 · 25,00 · 19,32 · 25,00 · 25,00 · 19,90 · 5,10 · 25,00
PROGRESSIVE	25143,86 / 25150,60 · 25175,00 · 25200,00 · 25225,00 / 25234,67 · 25250,00 · 25275,00 · 25300,00 · 25325,00 · 25350,00 · 25375,00 · 25400,00 / 25404,36 · 25425,00 · 25450,00 · 25475,00 · 25500,00 · 25525,00 · 25550,00 · 25575,00 · 25600,00 · 25625,00 · 25648,51 · 25675,00 · 25700,00 · 25725,00 / 25729,51 · 25750,00 · 25775,00 · 25800,00 · 25825,00 · 25848,45 · 25862,59 · 25875,00 · 25900,00 · 25925,00 · 25948,14 · 25975,00 · 26000,00 · 26025,00 · 26050,00 / 26057,04 · 26075,00 · 26100,00 · 26125,00 · 26150,00 · 26175,55 · 26200,00 · 26225,00 · 26250,00 · 26275,00 / 26279,50 · 26300,00 · 26325,00 / 26332,82 · 26350,00 · 26375,00 · 26400,00 / 26404,22 · 26425,00 · 26450,00 · 26475,00 · 26491,11 · 26500,00 · 26525,00 · 26550,00 · 26575,00 · 26600,00 · 26625,00 · 26650,00 · 26675,00 · 26691,45 · 26700,00 · 26725,00 · 26750,00 · 26775,00 / 26779,50 · 26800,00 · 26825,00 · 26850,00 · 26875,00 · 26900,00
ANDAMENTO PLANIMETRICO	L = 90,213 · A = 412,660 Sv = 170,288 · 1 Sv = 916,459 R = 1000,000 · A = 412,664 Sv = 170,202 · A = 412,664 Sv = 200,343 · 2 R = 800,000 Sv = 176,445
ANDAMENTO CIGLI	0,025 · -0,025 · -0,025 · 0,054 · -0,054 · 0,025 · 0,000 · 0,025 · -0,025 · -0,025 · 0,060 · -0,060

KEY-MAP

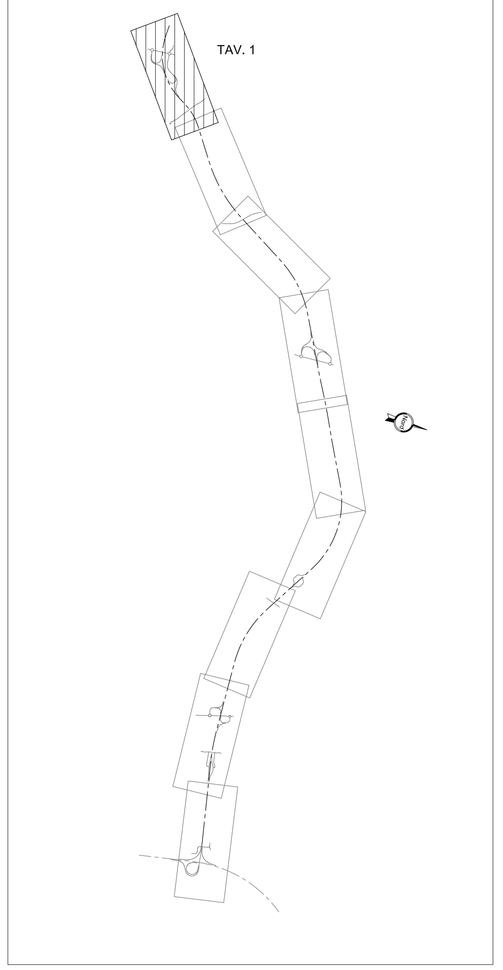

anas — Direzione Progettazione e Realizzazione Lavori

Collegamento tra l'A4 (Torino–Milano) in località Santhià, Biella, Gattinara e l'A26 (Genova Voltri–Gravellona) in località Ghemme. Lotto 1

PROGETTO DEFINITIVO — COD.

PROGETTAZIONE: ANAS - DIREZIONE PROGETTAZIONE E REALIZZAZIONE LAVORI

I PROGETTISTI:
Ing. Vincenzo Morzi
Ordine Ing. di Bari n.3594
Ing. Achille Devitofranceschi
Ordine Ing. di Roma n.19116

IL GEOLOGO:
geol. Serena Mosetta
Ordine Geol. del Lazio n.928

RESPONSABILE DEL SIA
arch. Giovanni Mygand
Ordine Arch. di Roma n.16183

IL COORDINATORE PER LA SICUREZZA IN FASE DI PROGETTAZIONE
geom. Fabio Guondim

VISTO: IL RESPONSABILE DEL PROCEDIMENTO :
Ing. Nicolò Canepa

PROTOCOLLO | DATA

PROGETTO STRADALE
Asse principale
Planimetria e profilo di progetto – Tav. 1 di 9

CODICE PROGETTO (PROGETTO · LIV. PROG. · N. PROG.)	NOME FILE	REVISIONE	SCALA:
DPT007 D 1701	CODICE ELAB. T00PE00TRAPF05A.dwg	A	1:2000

REV.	DESCRIZIONE	DATA	REDATTO	VERIFICATO	APPROVATO
C					
B					
A	EMISSIONE	Maggio 2018			