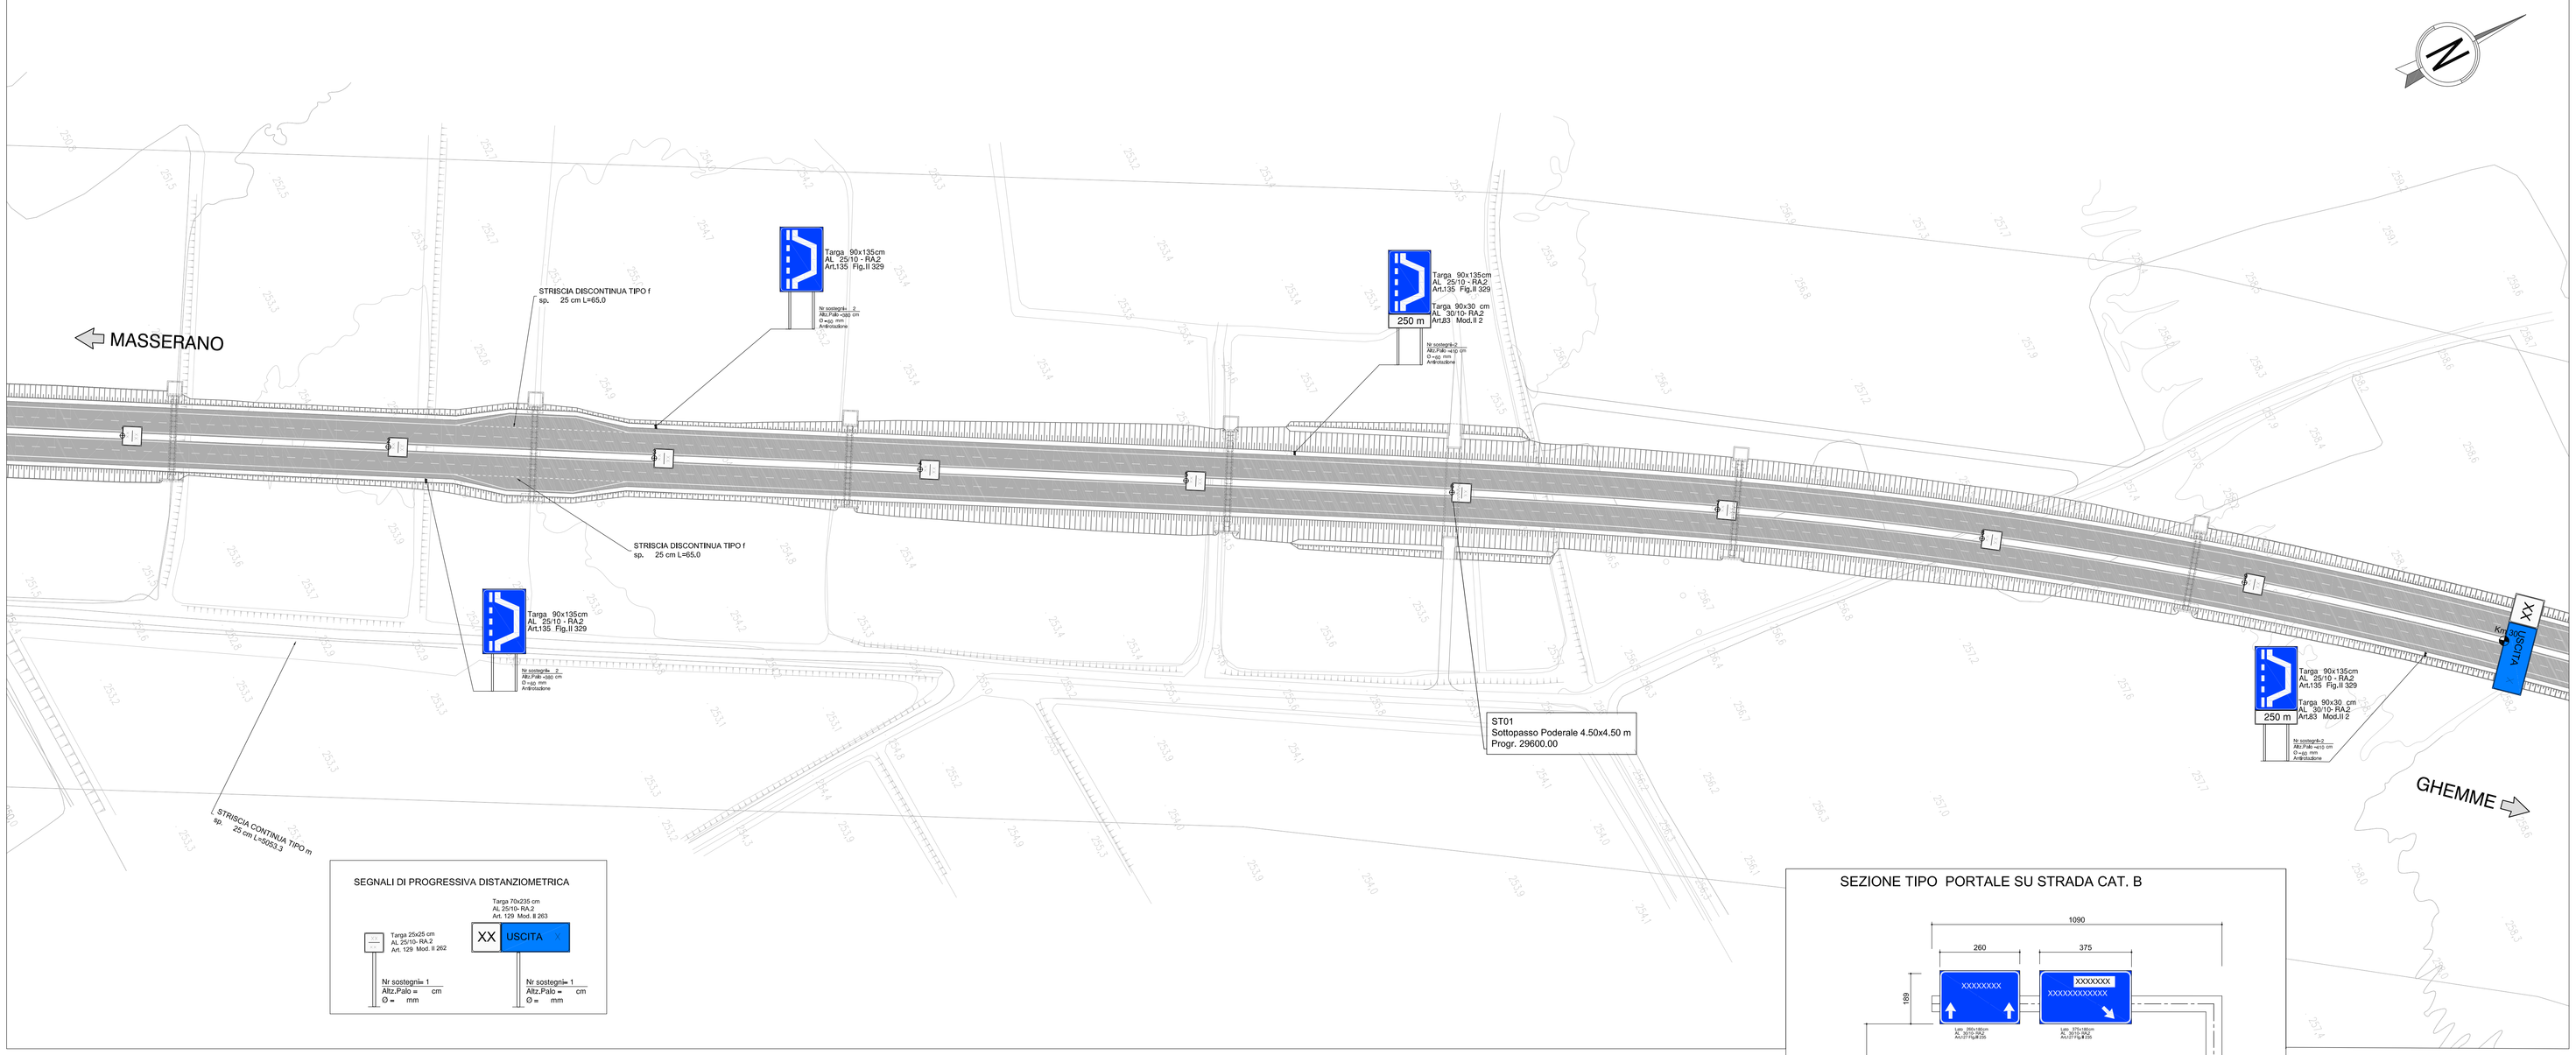

SEGNALI DI PROGRESSIVA DISTANZIOMETRICA

SEZIONE TIPO PORTALE SU STRADA CAT. B

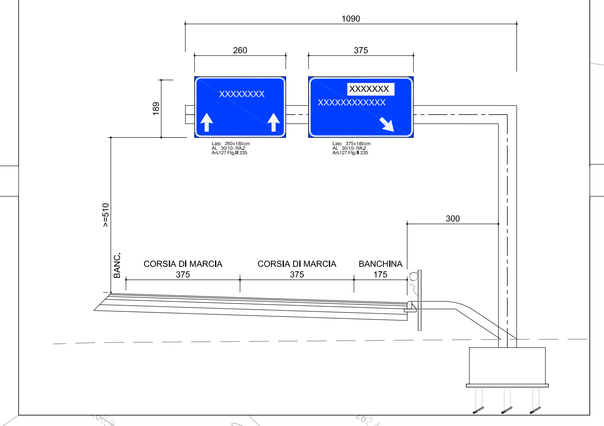

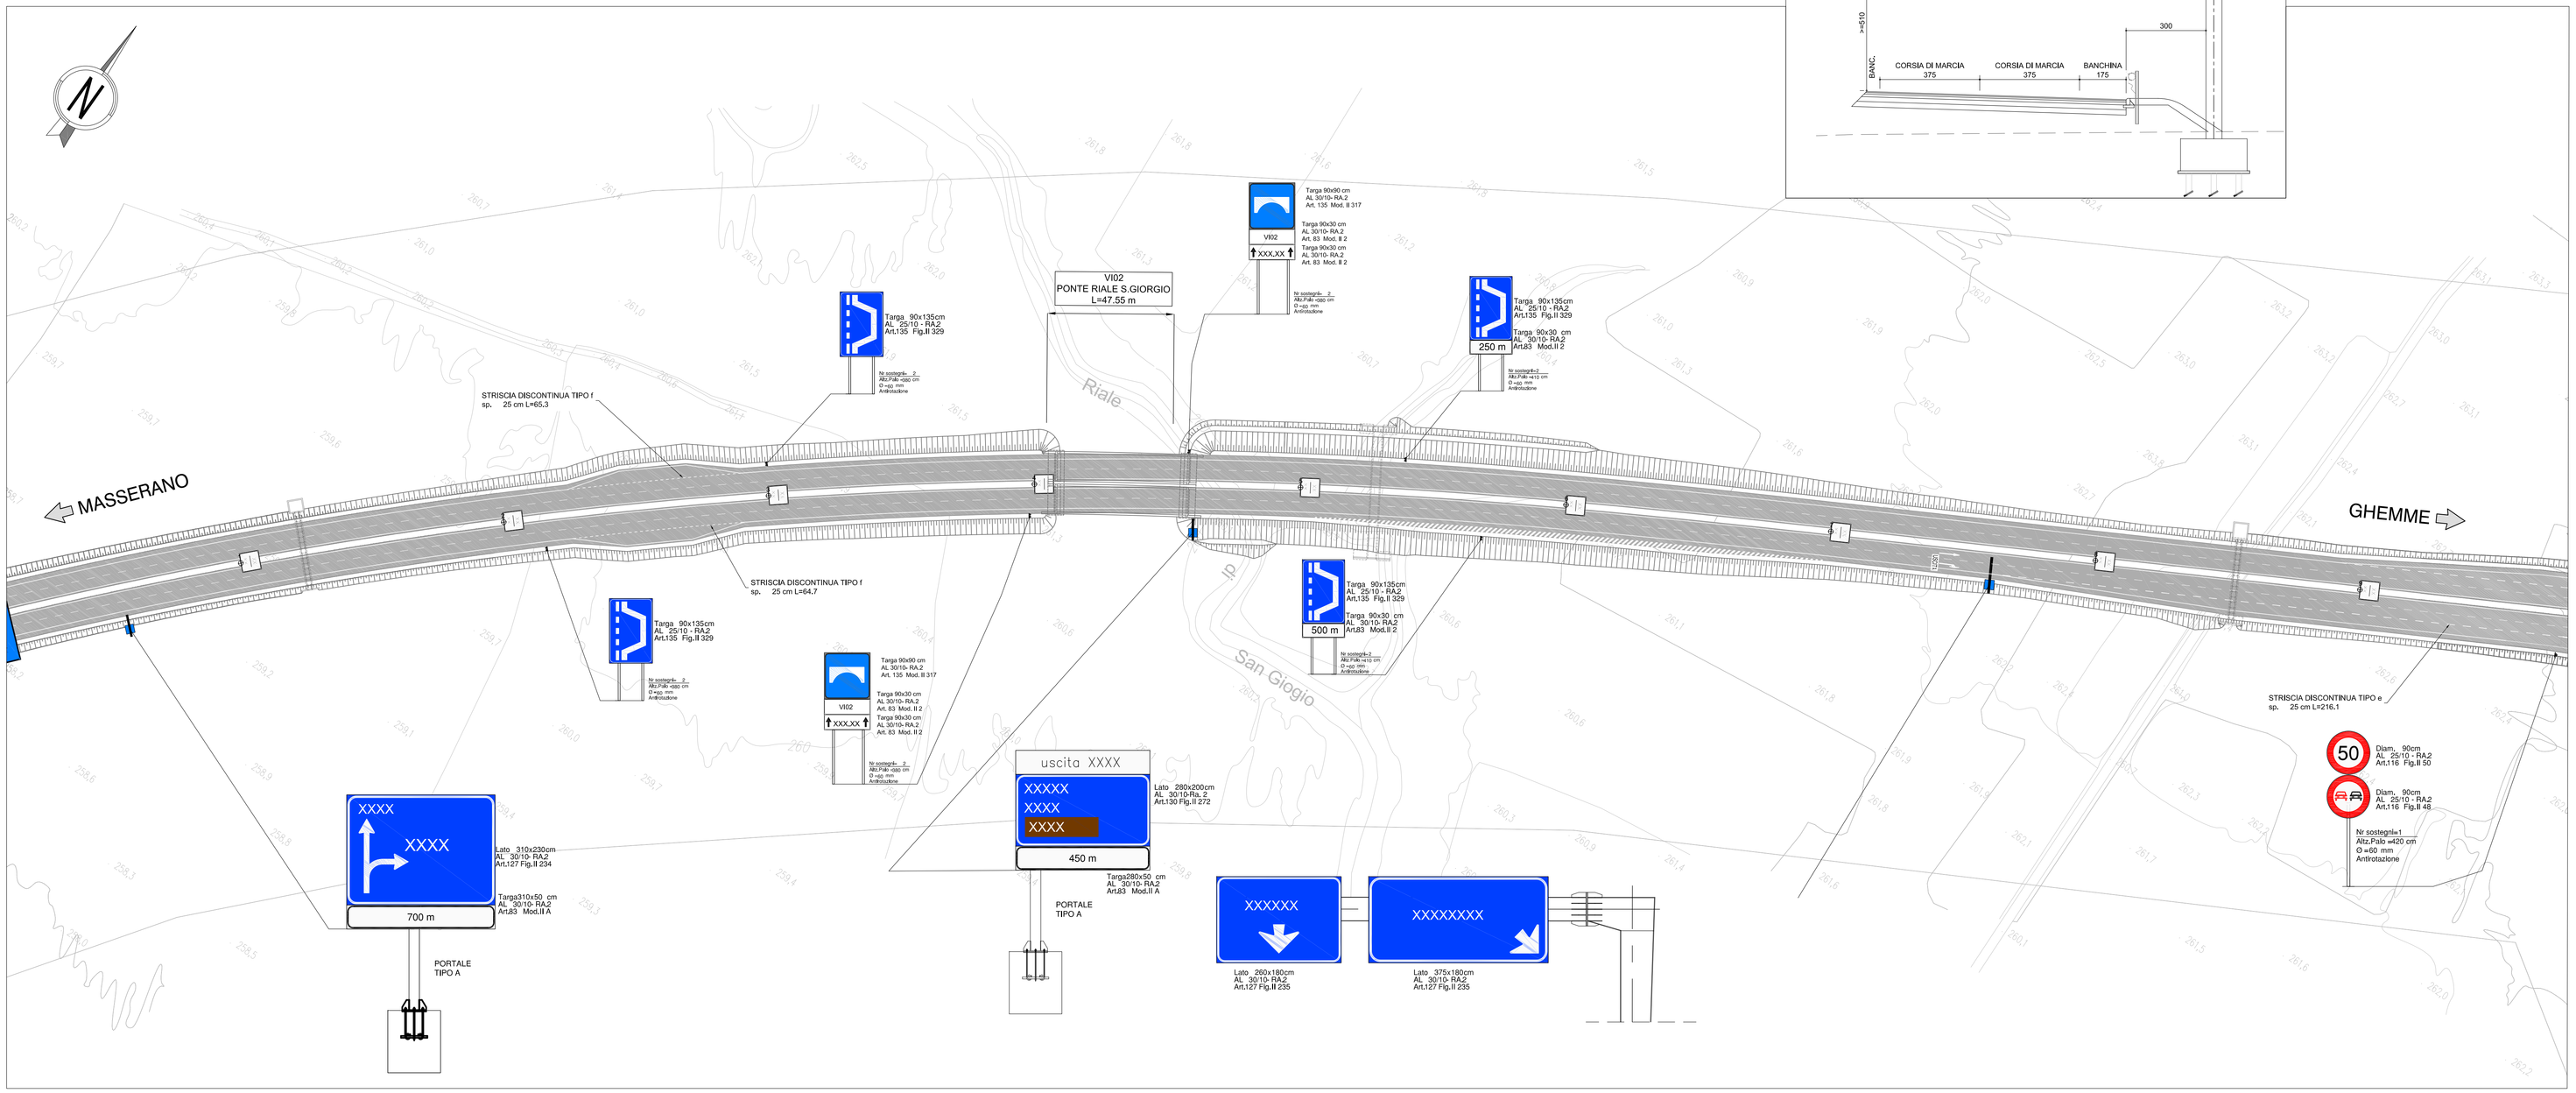

QUADRO DI UNIONE

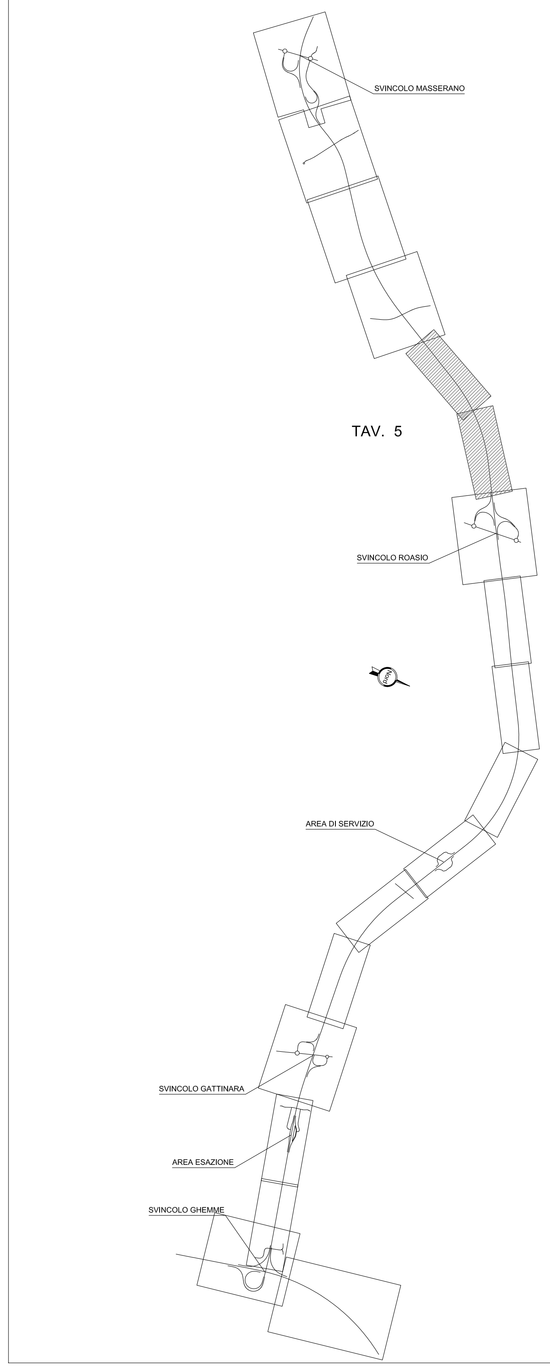

anas — Direzione Progettazione e Realizzazione Lavori

Collegamento tra l'A4 (Torino–Milano) in località Santhià, Biella, Gattinara e l'A26 (Genova Voltri–Gravellona) in località Ghemme. Lotto 1

PROGETTO DEFINITIVO — COD.

PROGETTAZIONE: ANAS - DIREZIONE PROGETTAZIONE E REALIZZAZIONE LAVORI

IL PROGETTISTI:
ing. Vincenzo Marzi
Ordine Ing. di Bari n.3594
ing. Achille Devitofranceschi
Ordine Ing. di Roma n.19116
IL GEOLOGO:
geol. Serena Mijetta
Ordine Geol. del Lazio n.928
RESPONSABILE DEL S/A
arch. Giovanni Magarò
Ordine Arch. di Roma n.16183
IL COORDINATORE PER LA SICUREZZA IN FASE DI PROGETTAZIONE
geom. Fabio Guandom
VISTO: IL RESPONSABILE DEL PROCEDIMENTO :
Ing. Nicolò Canepa

PROTOCOLLO | DATA

PROGETTO STRADALE

Asse Principale

Planimetria di segnaletica orizzontale e verticale – Tav. 5 di 13

CODICE PROGETTO				NOME FILE	REVISIONE	SCALA:
PROGETTO	LIV. PROG.	N. PROG.		T00PS00TRAPN05A.dwg		
DPT007	D	17	01	CODICE ELAB. T00PS00TRAPN05	A	1:500

REV.	DESCRIZIONE	DATA	REDATTO	VERIFICATO	APPROVATO
C					
B					
A	EMISSIONE	Maggio 2018			