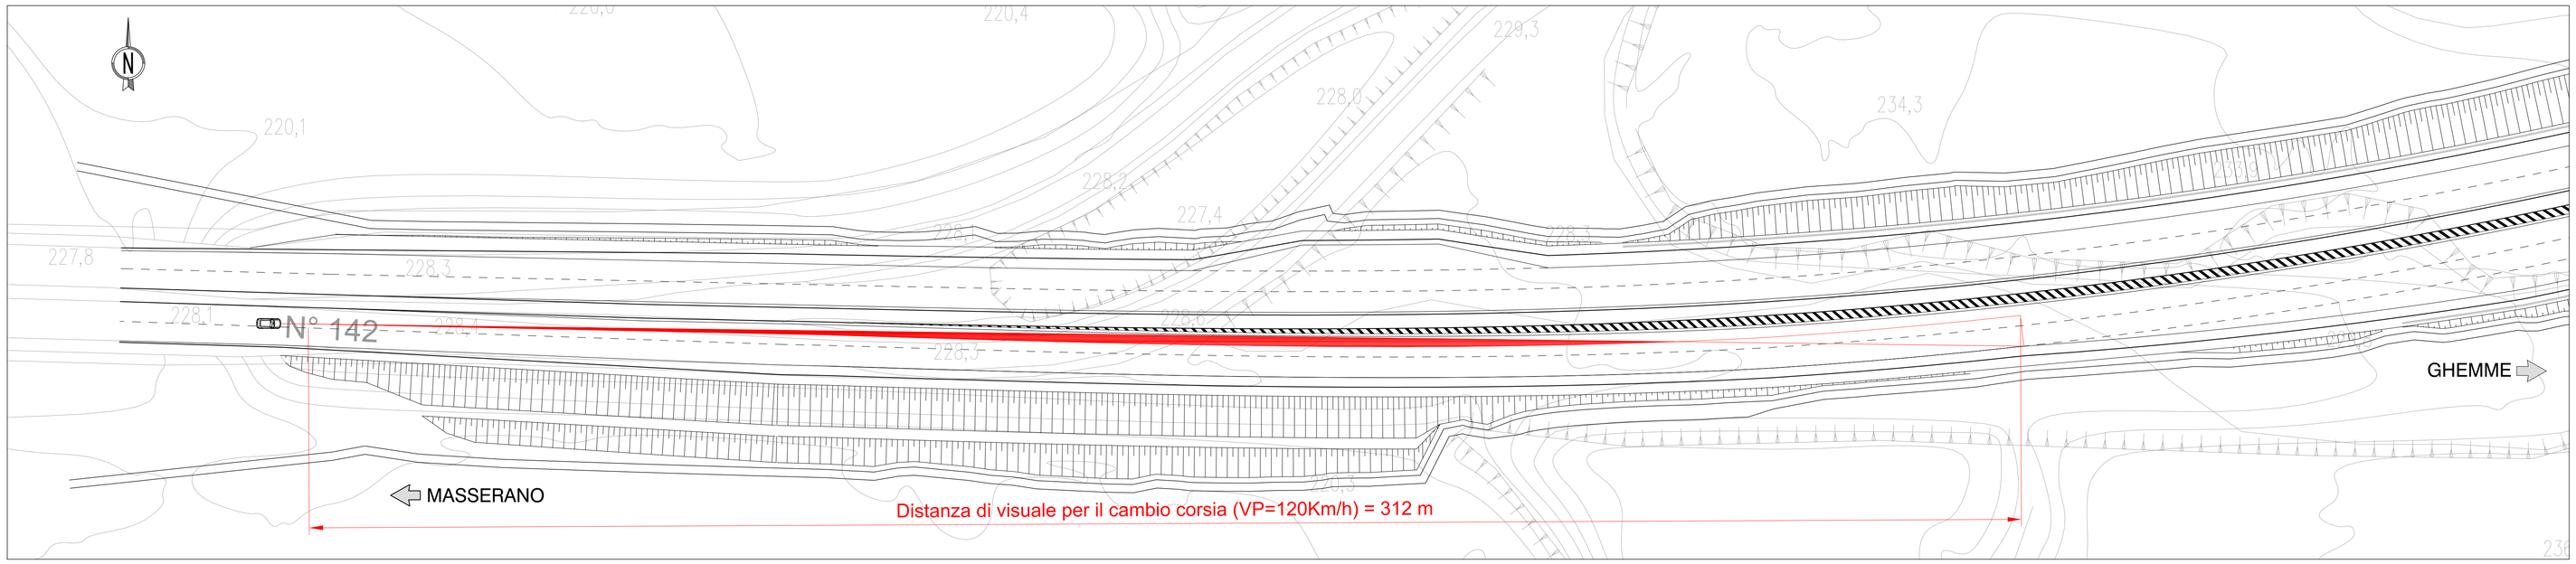


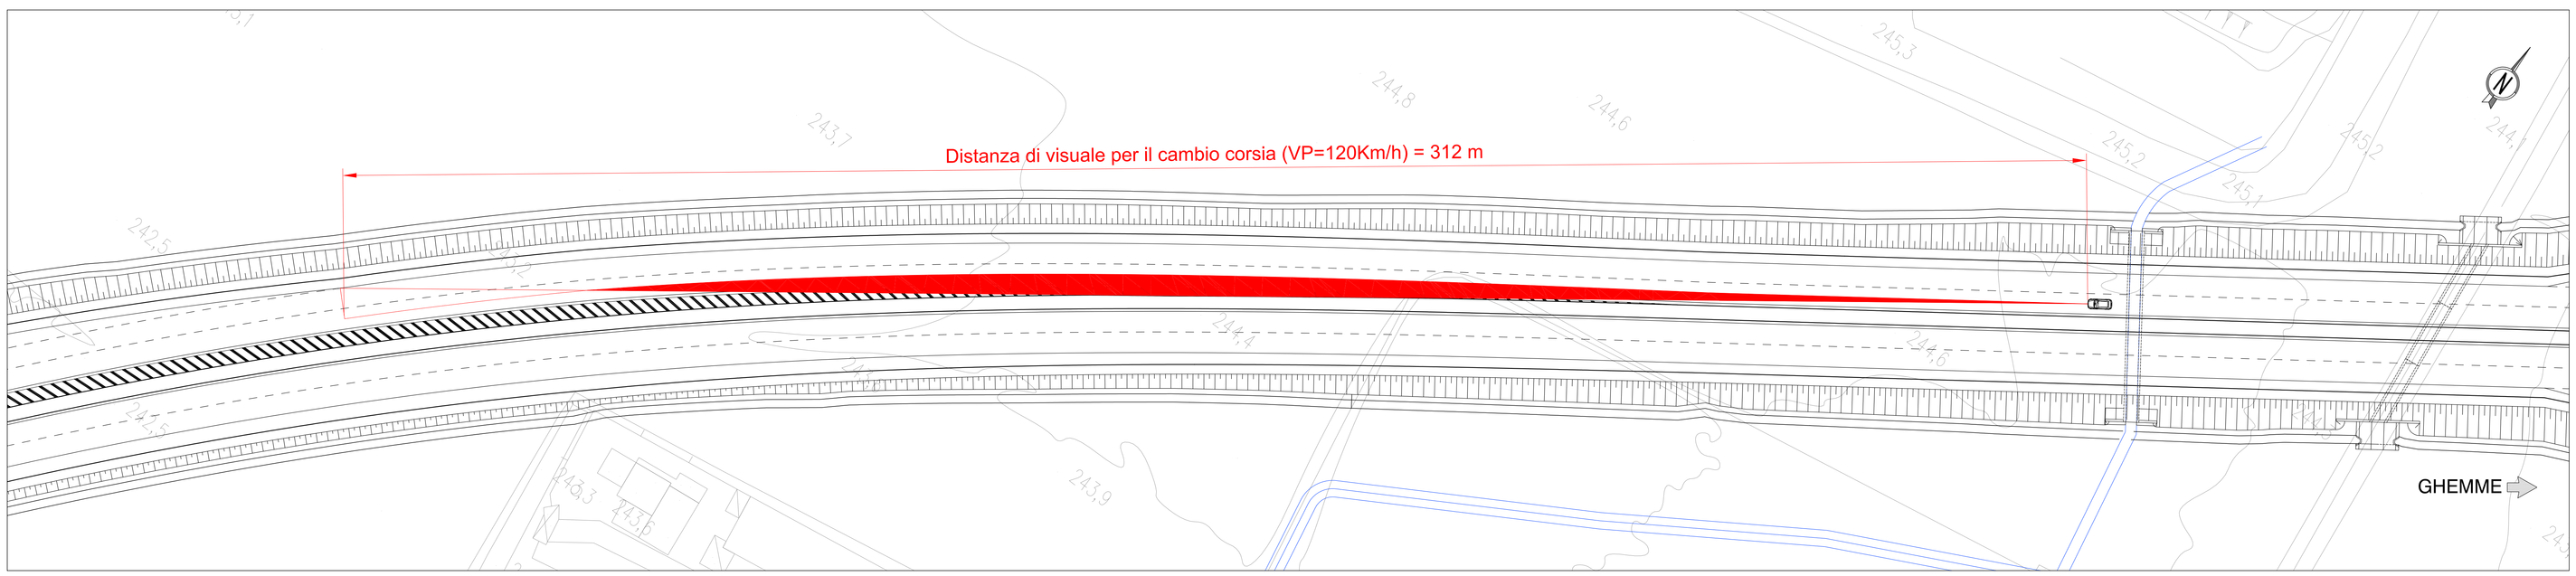


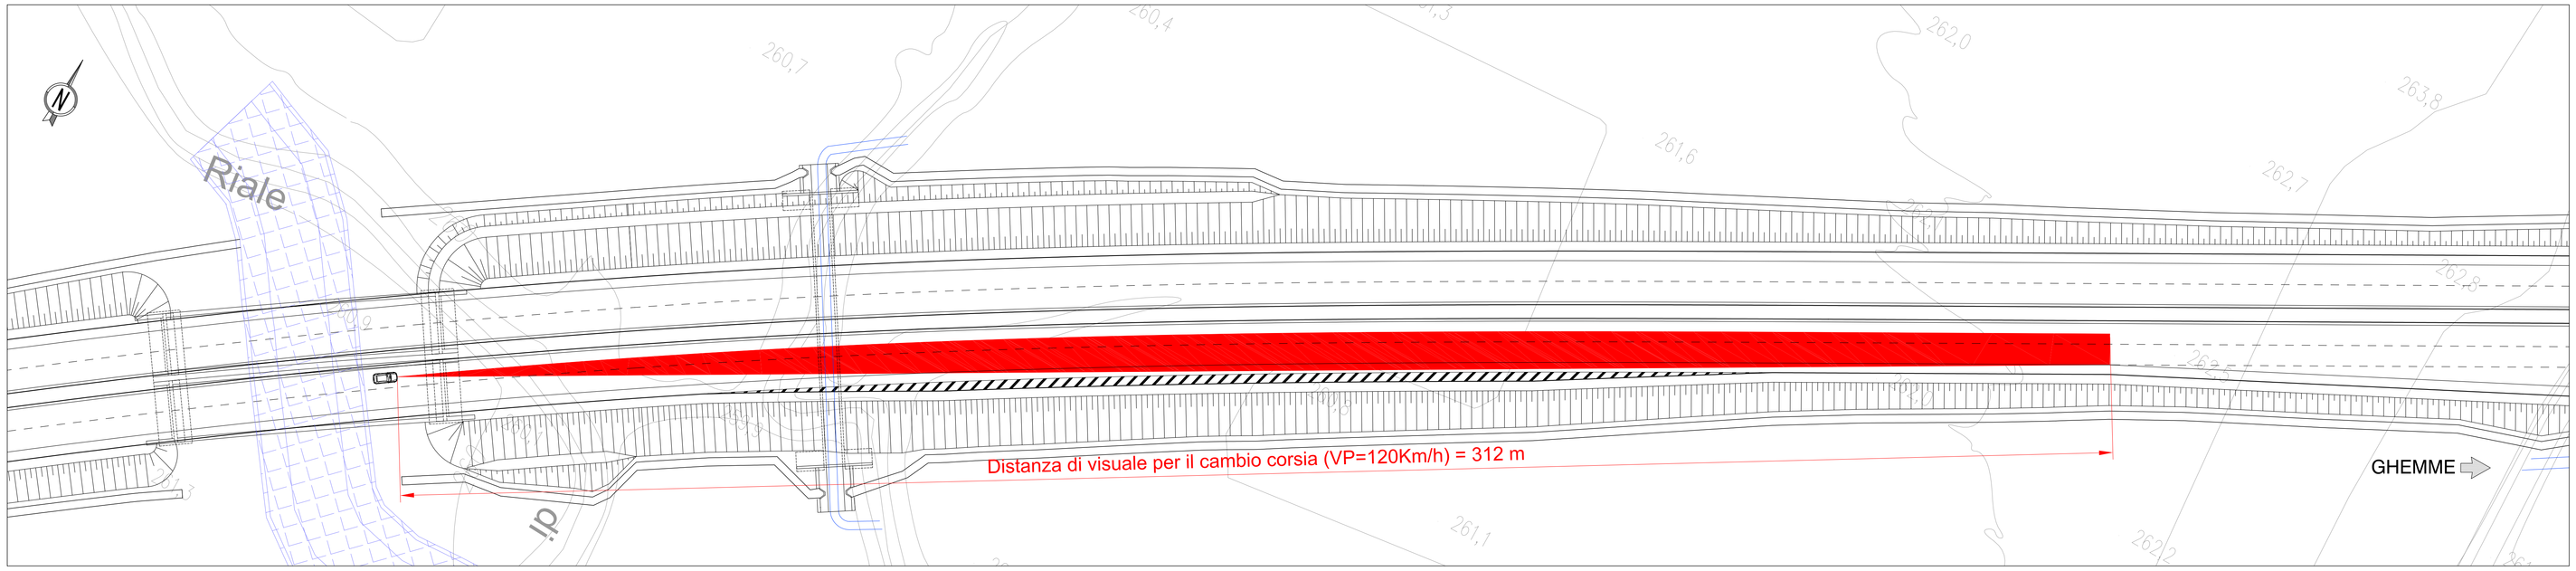


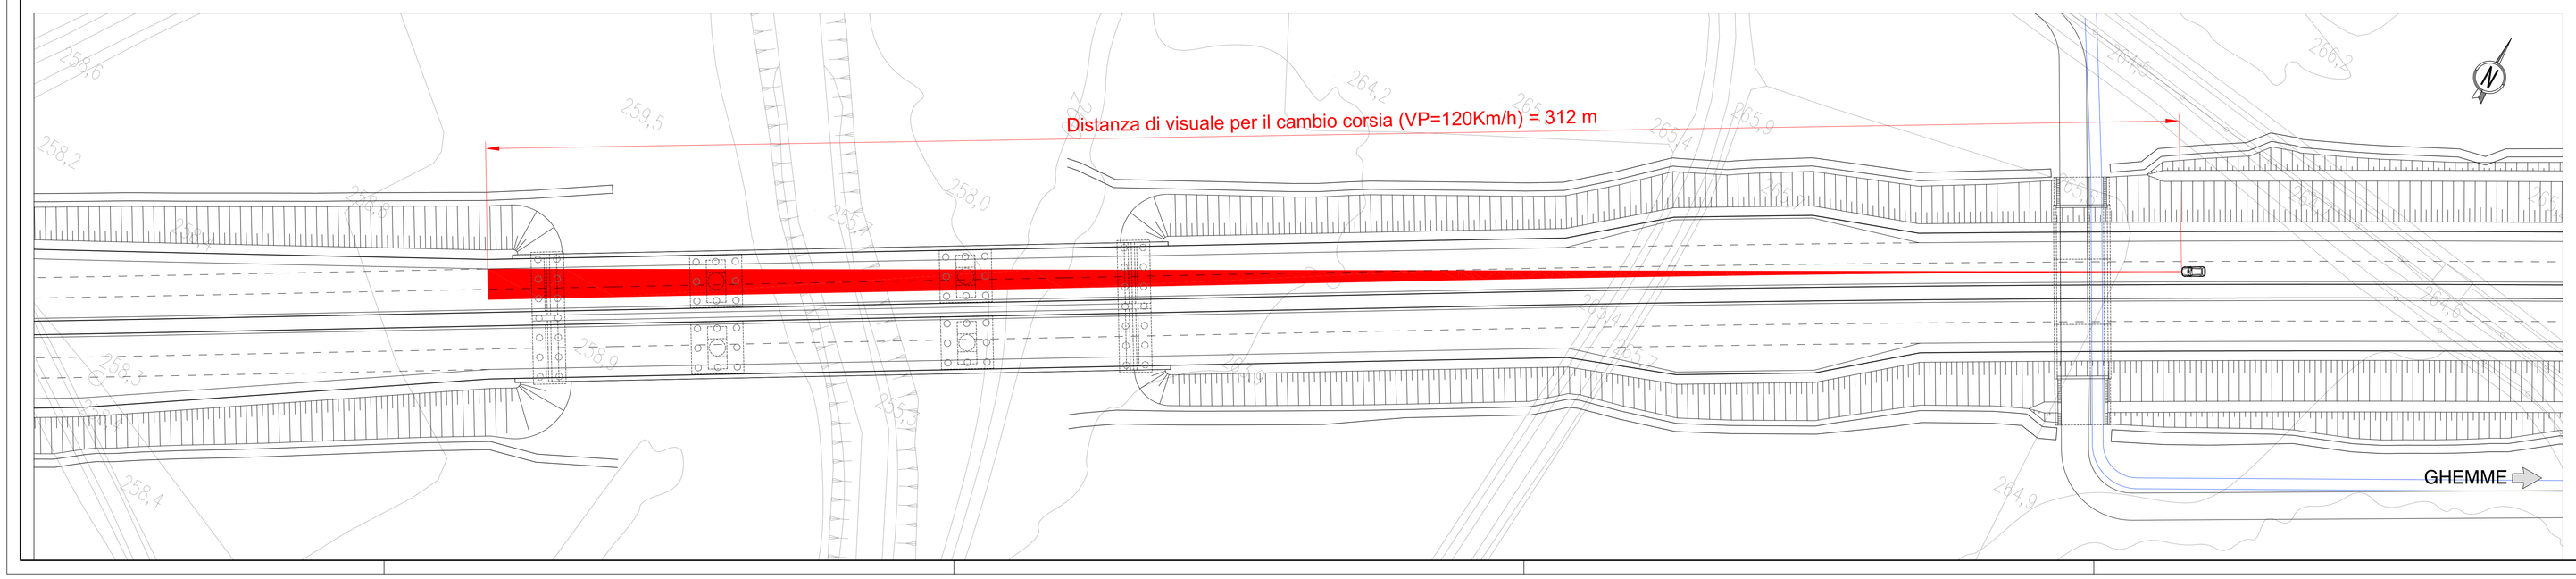


anas — Direzione Progettazione e Realizzazione Lavori

Collegamento tra l'A4 (Torino–Milano) in località Santhià, Biella, Gattinara e l'A26 (Genova Voltri–Gravellona) in località Ghemme. Lotto 1

PROGETTO DEFINITIVO — COD.

PROGETTAZIONE: ANAS - DIREZIONE PROGETTAZIONE E REALIZZAZIONE LAVORI

I PROGETTISTI:
*ing. Vincenzo Marzi*
*Ordine Ing. di Bari n.3594*
*ing. Achille Devitofranceschi*
*Ordine Ing. di Roma n.19116*

IL GEOLOGO:
*geol. Serena Mijetta*
*Ordine Geol. del Lazio n.928*

RESPONSABILE DEL SIA
*arch. Giovanni Magara*
*Ordine Arch. di Roma n.16183*

IL COORDINATORE PER LA SICUREZZA IN FASE DI PROGETTAZIONE
*geom. Fabio Guandom*

VISTO: IL RESPONSABILE DEL PROCEDIMENTO :
*Ing. Nicolò Canepa*

PROTOCOLLO | DATA

PROGETTO STRADALE

Asse principale

Planimetria verifica di visibilità cambio corsia– Tavola 1 di 2

| CODICE PROGETTO | | | NOME FILE | REVISIONE | SCALA: |
|---|---|---|---|---|---|
| PROGETTO | LIV. PROG. | N. PROG. | T00PS00TRAPP01A.dwg | | |
| DPT007 | D | 1701 | CODICE ELAB. T00PS00TRAPP01 | A | 1:500 |

| REV. | DESCRIZIONE | DATA | REDATTO | VERIFICATO | APPROVATO |
|---|---|---|---|---|---|
| C | | | | | |
| B | | | | | |
| A | EMISSIONE | Maggio 2018 | | | |