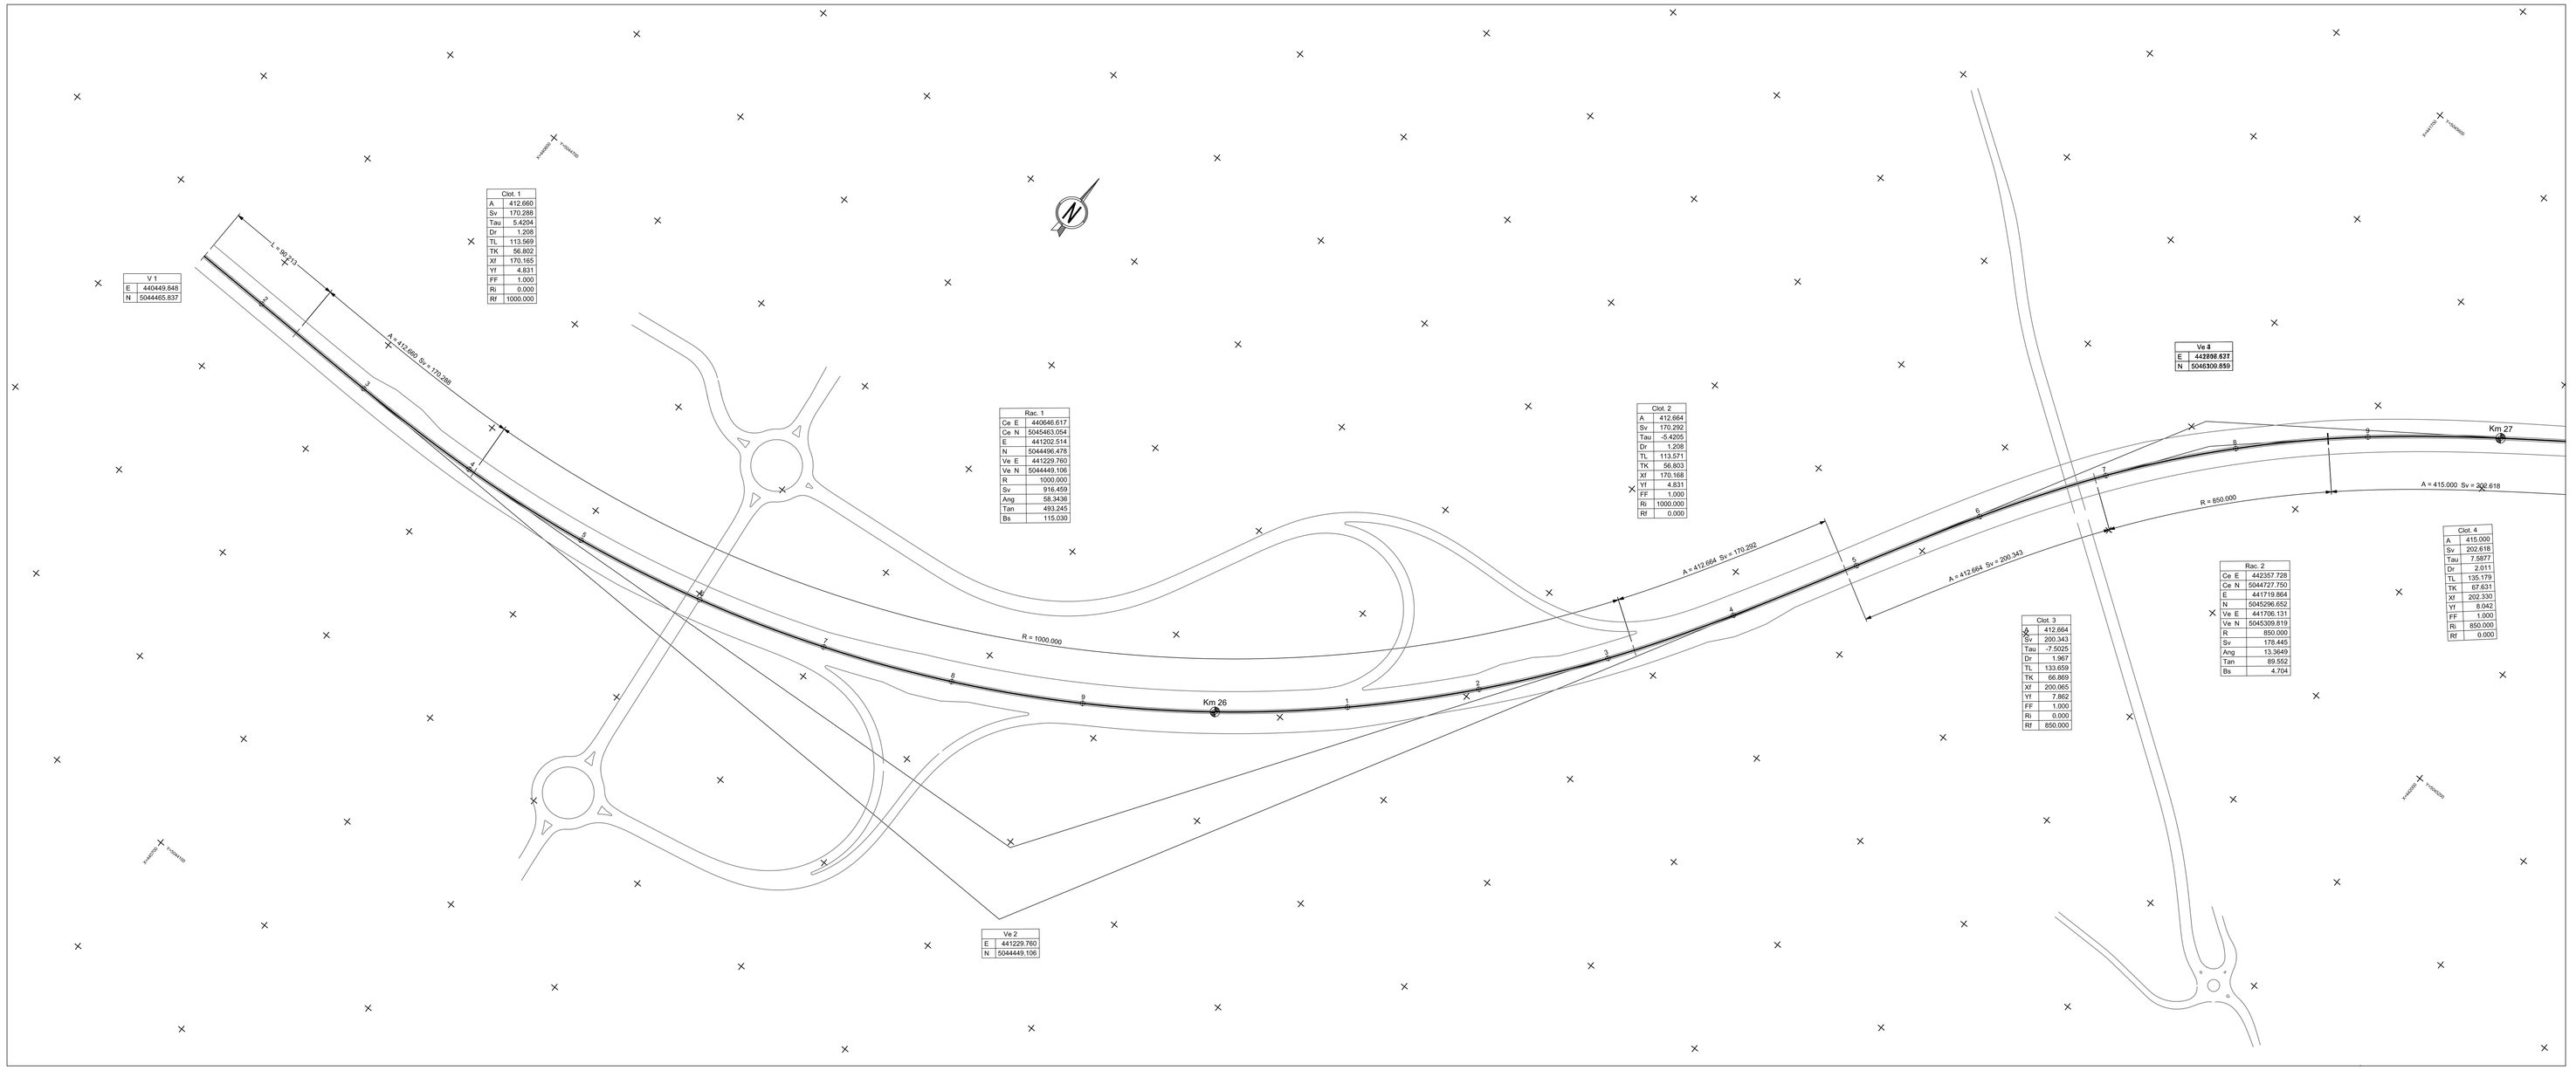

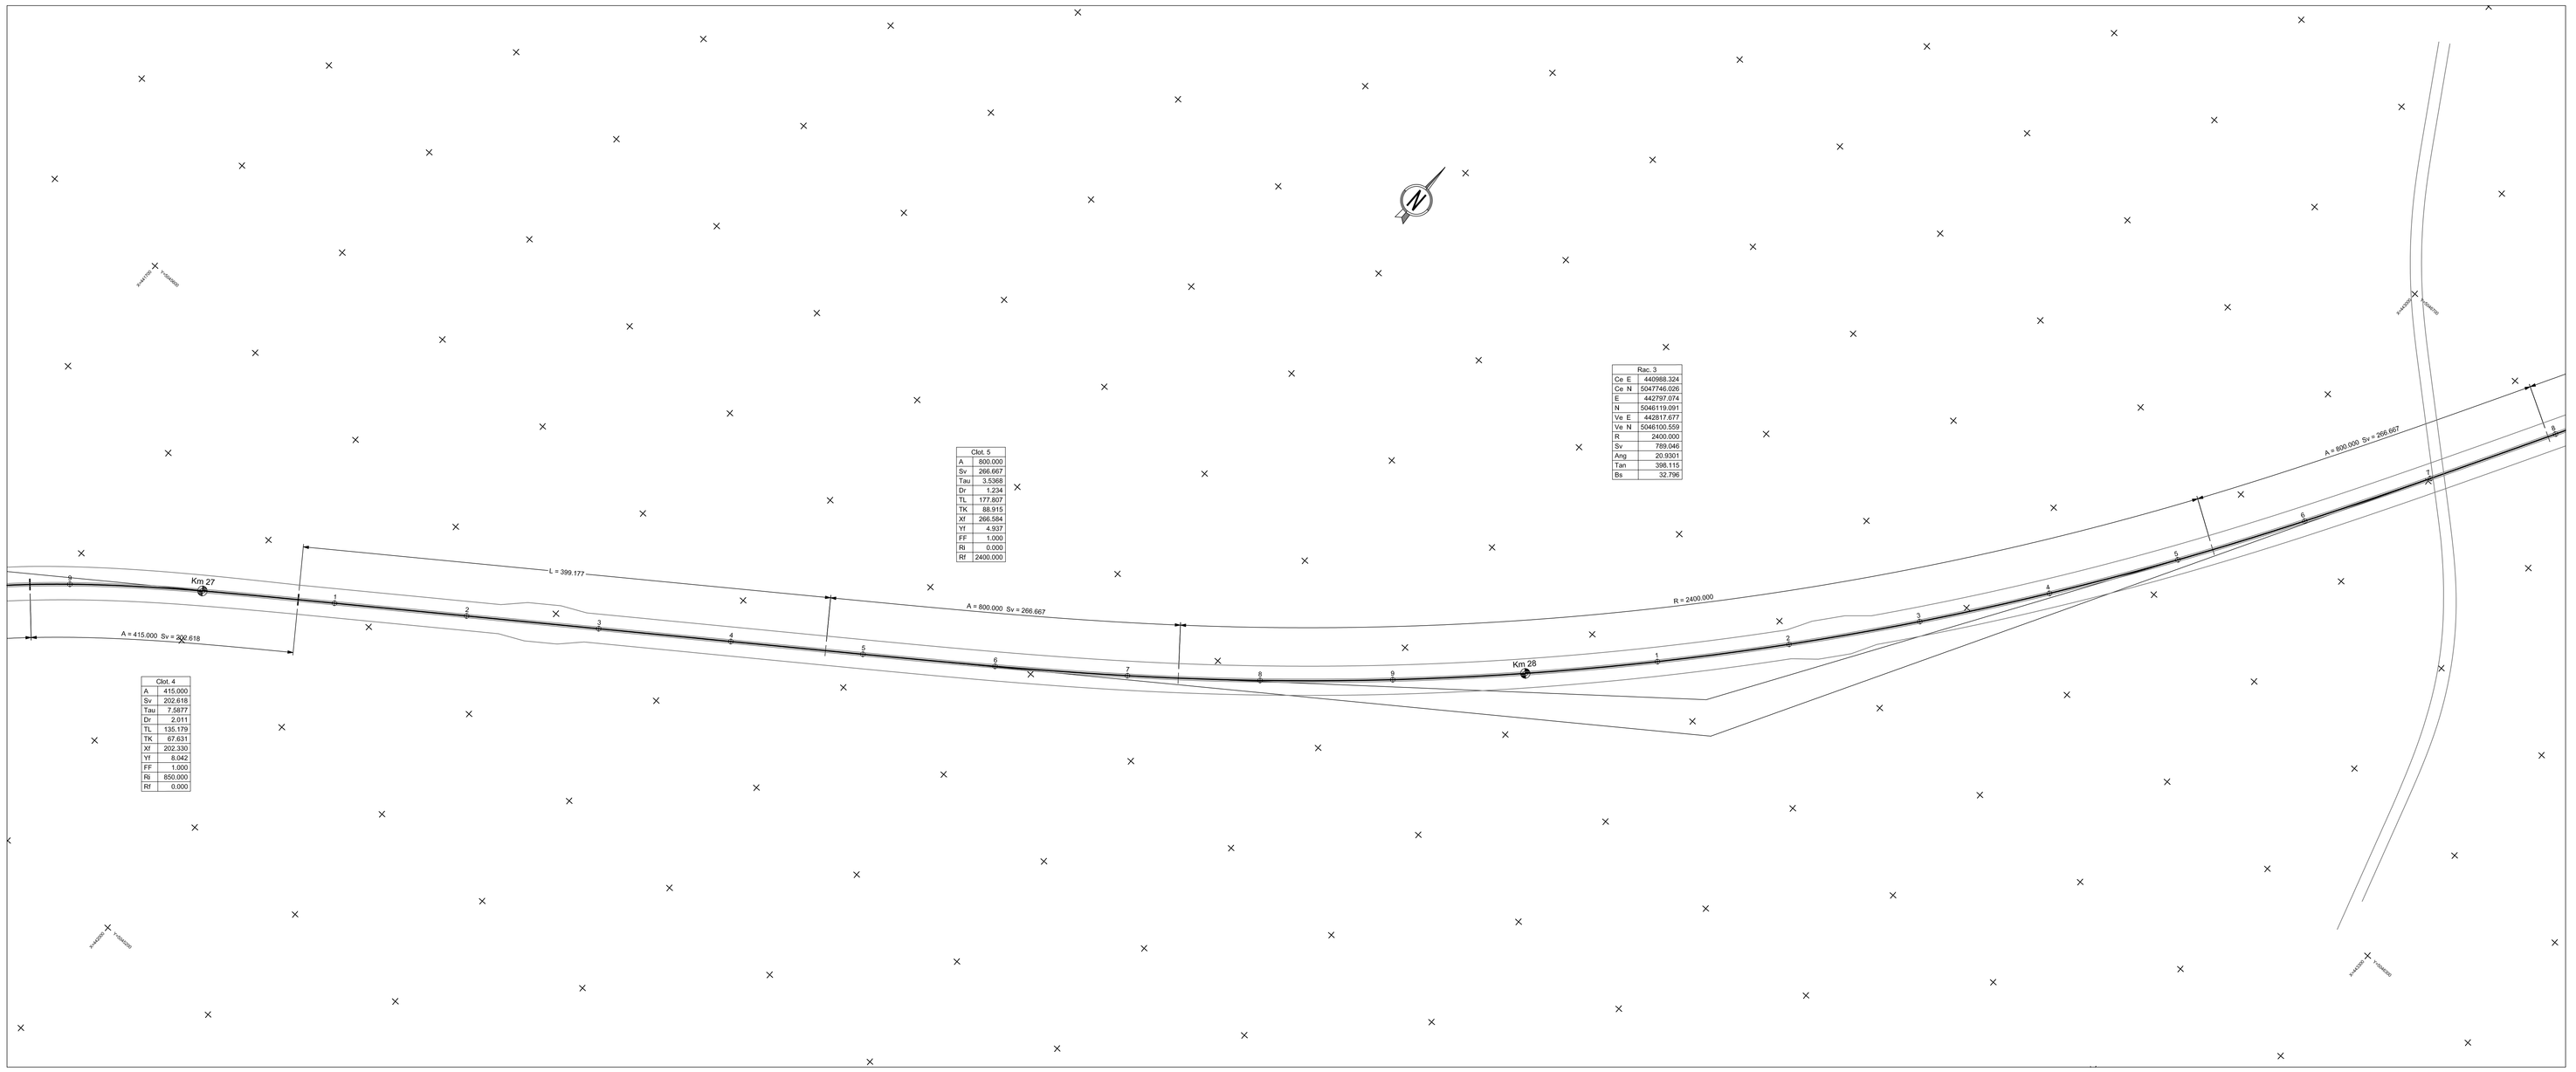

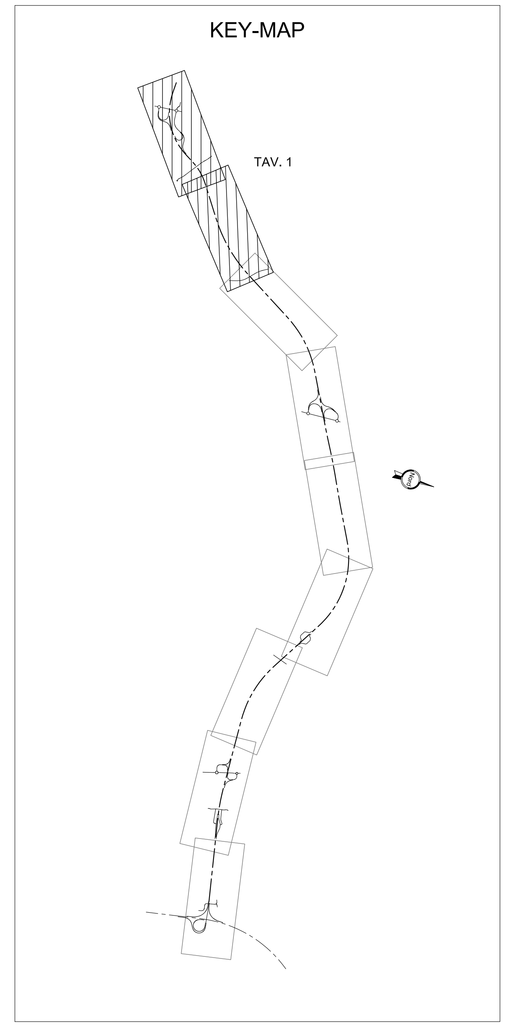

anas — Direzione Progettazione e Realizzazione Lavori

Collegamento tra l'A4 (Torino–Milano) in località Santhià, Biella, Gattinara e l'A26 (Genova Voltri–Gravellona) in località Ghemme. Lotto 1

PROGETTO DEFINITIVO — COD.

PROGETTAZIONE: ANAS - DIREZIONE PROGETTAZIONE E REALIZZAZIONE LAVORI

I PROGETTISTI:
Ing. Vincenzo Marzi
Ordine Ing. di Bari n.3594
Ing. Achille Devitofranceschi
Ordine Ing. di Roma n.19116

IL GEOLOGO:
Geol. Serena Mizzito
Ordine Geol. del Lazio n.928

RESPONSABILE DEL SIA
Arch. Giovanni Mygind
Ordine Arch. di Roma n.16163

IL COORDINATORE PER LA SICUREZZA IN FASE DI PROGETTAZIONE
geom. Fabio Guondem

VISTO: IL RESPONSABILE DEL PROCEDIMENTO :
Ing. Nicoli Canepa

PROTOCOLLO | DATA

PROGETTO STRADALE
Asse Principale
Planimetria di tracciamento – Tav. 1 di 5

CODICE PROGETTO			NOME FILE	REVISIONE	SCALA:
PROGETTO	LIV. PROG.	N. PROG.	T00PSI00TRAPT01A.dwg		
DPT00 7	D	1701	CODICE ELAB. T00PSI00TRAPT01	A	1:2000

REV.	DESCRIZIONE	DATA	REDATTO	VERIFICATO	APPROVATO
C					
B					
A	EMISSIONE	Maggio 2018			