



NOTE GENERALI

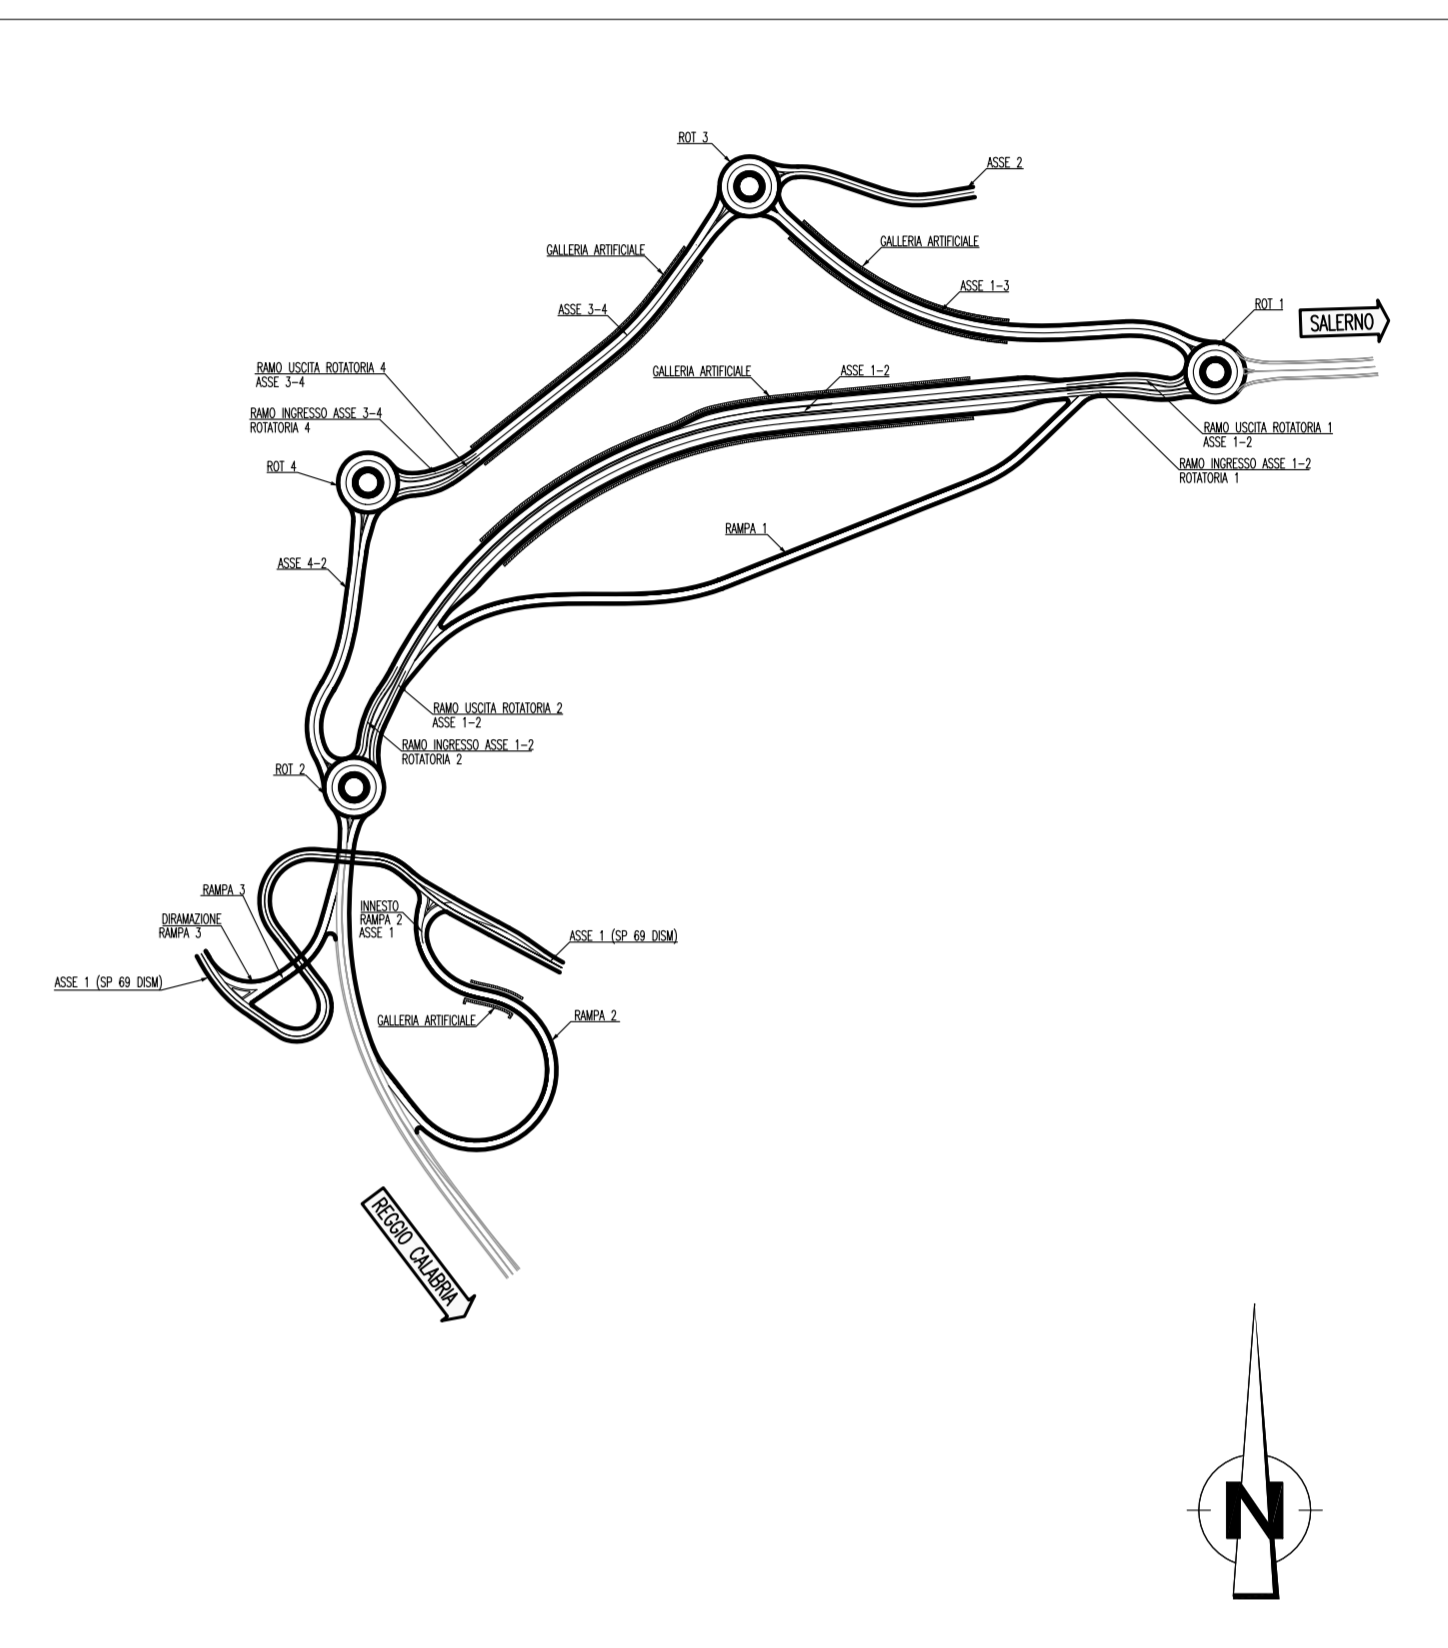

LIVELLETTE

	D=-0,181 L=36,288 P=-0,500%	D=-0,714 L=23,711 P=-3,010%	
PROG	0 85,760	2 37,089 0 85,579	3 60,780 0 84,985
R	400,000		
T1	5,020		
T2	5,023		
RS	0,032		
SV	10,040		
SP	-2,510115		

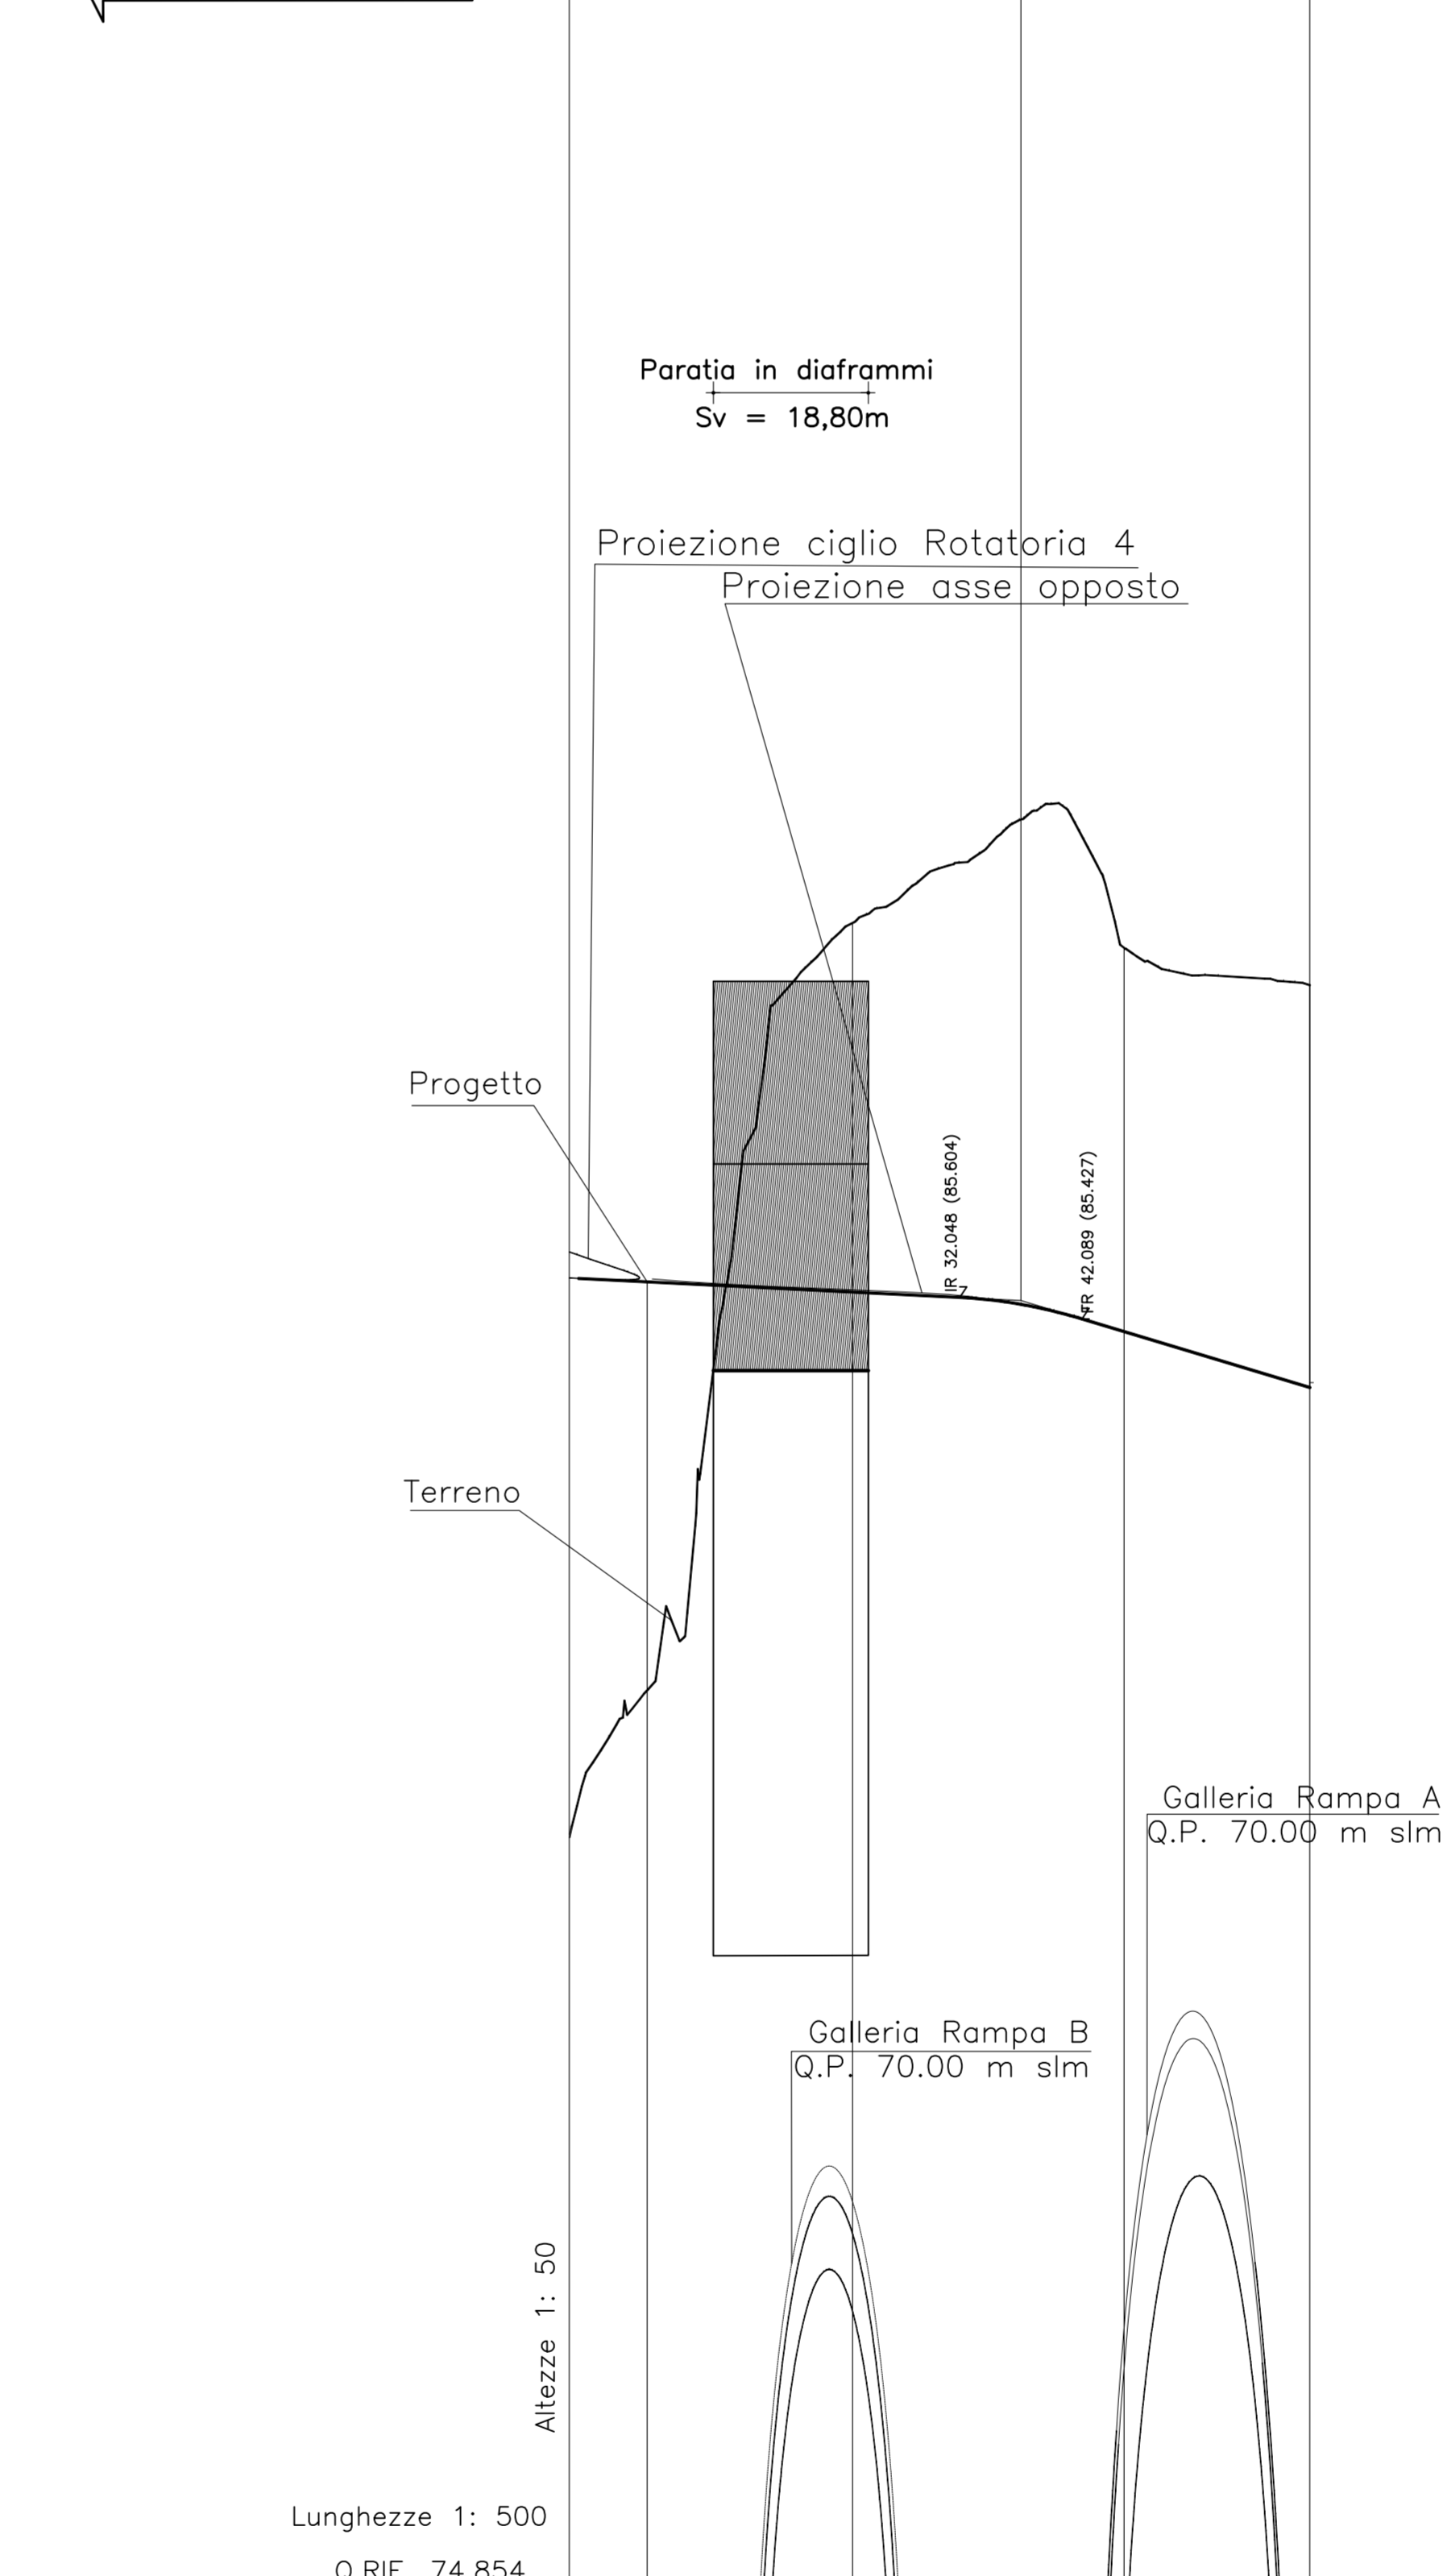

No. SEZIONI	1.OUT_ROT4	2.OUT_ROT4	3.OUT_ROT4	4.OUT_ROT4
DISTANZE PROGRESSIVE	0,000	23,250	45,543	80,780
DISTANZE PARZIALI		16,862	22,294	15,237
QUOTE TERRENO	85,732 - 83,377	85,648 - 88,075	85,323 - 88,674	84,885 - 88,107
QUOTE PROGETTO	85,732 - 83,377	85,648 - 88,075	85,323 - 88,674	84,885 - 88,107
ETOMETRICHE				
AND. PLAN.				
AND. CIGLI				
DIAG. VELOCITA'				

ASSE 3-4

ROTATORIA 4

Parata in diaframmi
Sv = 18,80m

Proiezione ciglio Rotatoria 4
Proiezione asse opposto

Stretto di Messina
Consorzio per la progettazione, direzione e gestione del collegamento stabile tra la Sicilia e il Continente
 Organismo a Rito pubblico
 (Legge n° 1158 del 17 dicembre 1971, modificata dal D.Lgs. n° 114 del 24 aprile 2003)

PONTE SULLO STRETTO DI MESSINA
PROGETTO DEFINITIVO

EUROLINK S.C.p.A.
 IMPREGILO S.p.A. (Mandatario)
 SOCIETA' ITALIANA PER CONDOTTE D'ACQUA S.p.A. (Mandatario)
 COOPERATIVA MURATORI E CEMENTISTI - C.M.C. di Ravenna Soc. Coop. a.r.l. (Mandatario)
 SACYR S.A.U. (Mandatario)
 ISHIKAWAJIMA - HARRIMA HEAVY INDUSTRIES CO. Ltd (Mandatario)
 A.C.I. S.C.P.A. - CONSORZIO STABILE (Mandatario)

IL PROGETTISTA Dott. Ing. F. Colla Ordine Ingegneri Milano n° 20355	IL CONTRATTORE GENERALE Progetti Manager (Ing. P.F. Moricelli)	STRETTO DI MESSINA Direttore Generale e RIP. Vicesegretario (Ing. G. Fiammenghi)	STRETTO DI MESSINA Amministratore Delegato (Dott. P. Cicco)
--	--	---	---

COLLEGAMENTI VERSANTE CALABRIA
 CENTRO DIREZIONALE
CD0281_F0
 OPERE CIVILI EDILI
 VIABILITA' ACCESSO-RAMO DI USCITA DALLA ROT. 4 VERSO L'ASSE 3-4
 PLANIMETRIA DI PROGETTO E PROFILO LONGITUDINALE

CODICE	C G 0 7 0 0 P Z D C D I C V A 0 0 0 0 1 9 F 0	SCALA	1:1000-500/50
REV.	FO	DATA	23/06/2011
DESCRIZIONE	EMISSIONE FINALE	REDATTO	BLO GIUDICI, F. BERTON
VERIFICATO		APPROVATO	F. COLLA