


KEY-MAP

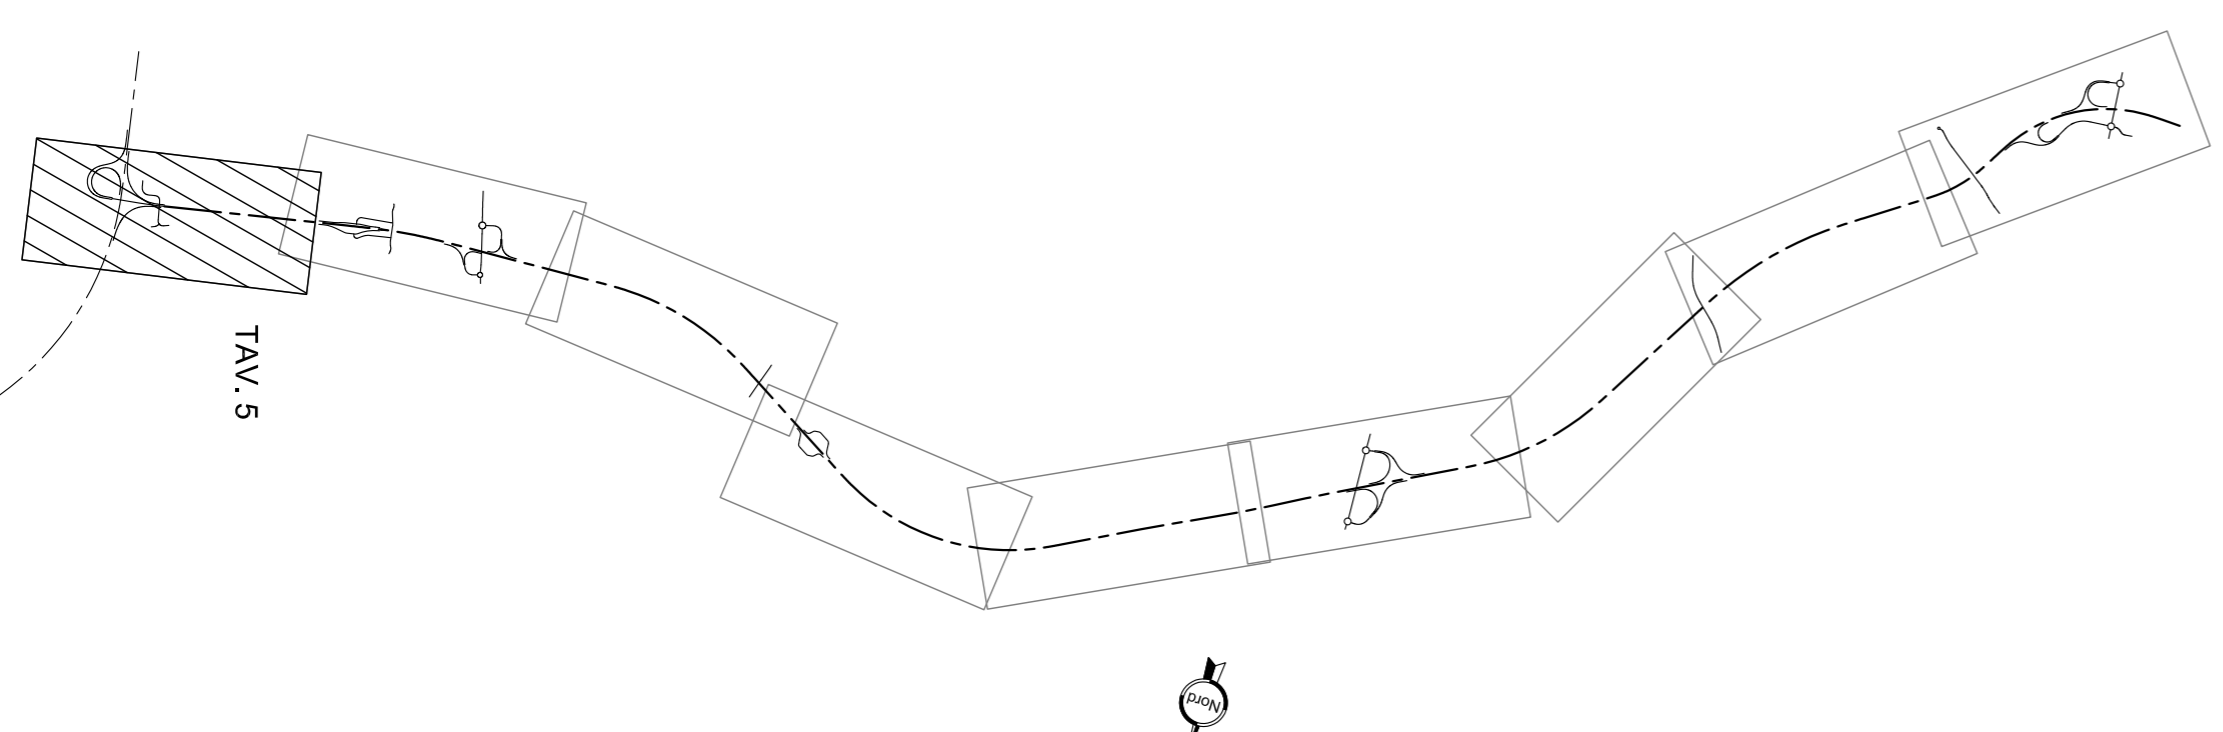

TAV. 5



Direzione Progettazione e Realizzazione Lavori

Collegamento tra l'A4 (Torino-Milano) in località
Santhià, Biella, Gattinara e l'A26 (Genova Voltri-Grovello) in
località Ghemme. Lotto 1

PROGETTO DEFINITIVO

CCO.

PROGETTAZIONE: ANAS - DIREZIONE PROGETTAZIONE E REALIZZAZIONE LAVORI

PROGETTISTI:

Ing. Roberto Basso
Ing. Antonio Basso
Ing. Achille Pavoncello
Ing. Giulio Ing. di Roma n.191116

IL GEOLOGO:

geol. Stefano Maglio
Ordine Geol. del Lazio n.929

RESPONSABILE DEL SIA

geol. Giacomo Maglio
Ordine Geol. del Lazio n.16181

IL COORDINATORE PER LA SICUREZZA IN FASE DI PROGETTAZIONE

geom. Fabio Quattoni

VISTO: IL RESPONSABILE DEL PROCEDIMENTO :

Ing. Nicola Campa

PROTOCOLLO

DATA

PROGETTO STRADALE

Asse Principale

Planimetria di tracciamento - Tav. 5 di 5

REV.	DESCRIZIONE	DATA	REDAITTO	VERIFICATO	APPROVATO
A	EMISIONE	Maggio 2018			
B					
C					

CODICE PROGETTO	NOVE FILE	REVISIONE	SCALA:
PROGETTO	T00P5001RAP105A.DWG	A	1:2000
LIV. PROJ.	N. PROJ.		
DPT007	D 1701		
CODICE ELAB	T00P5001RAP105A		