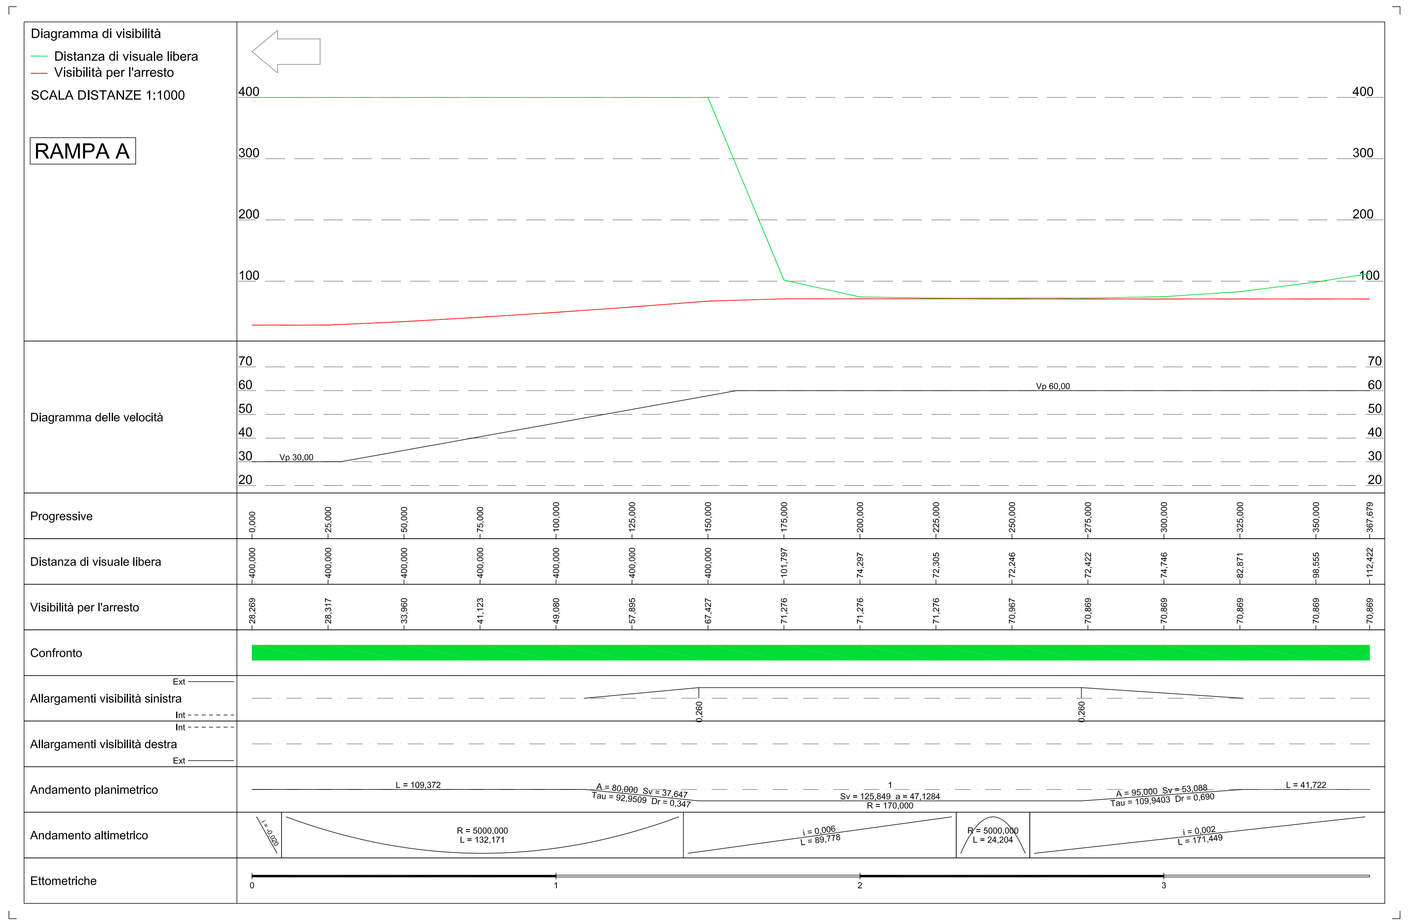

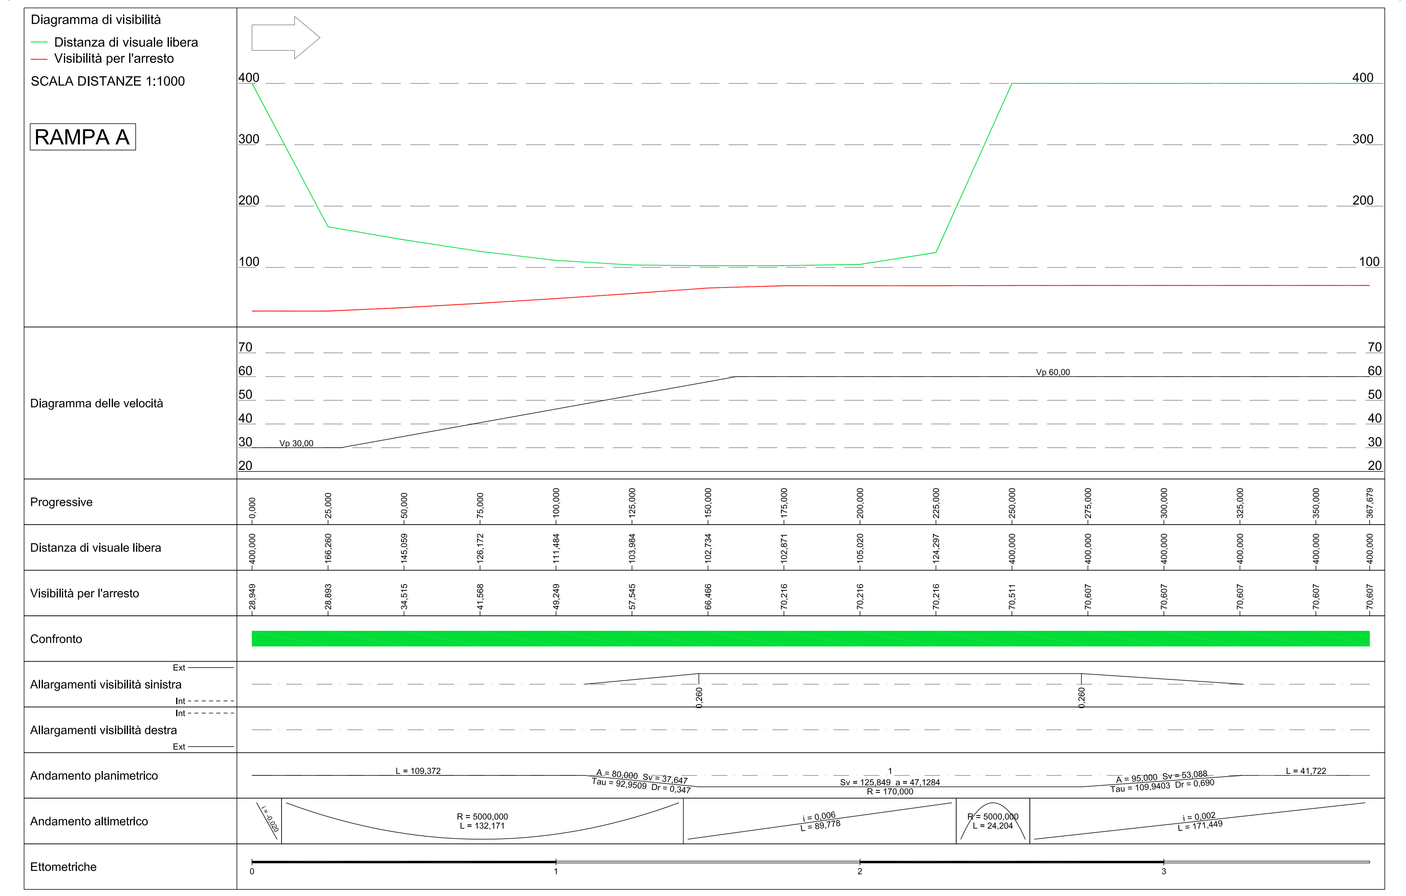

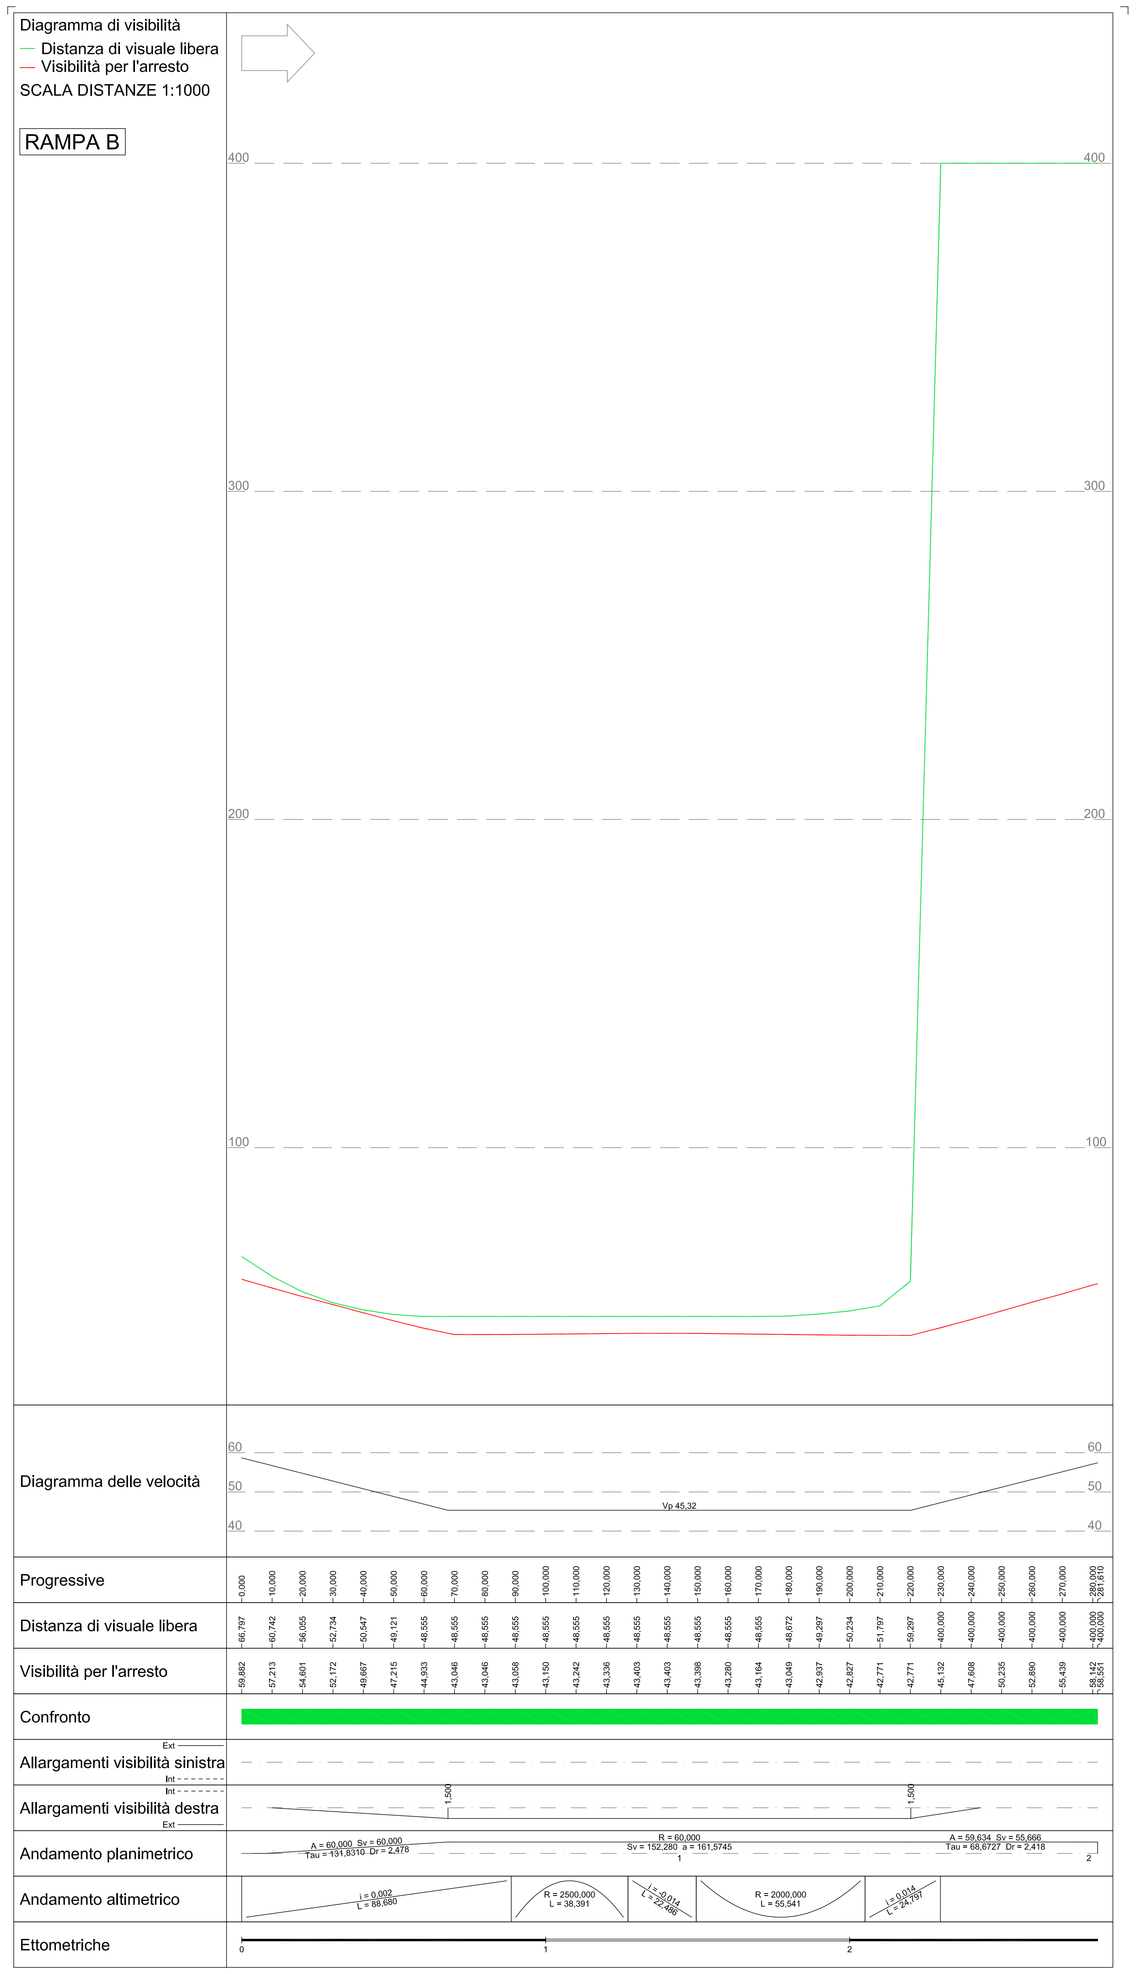

anas — Direzione Progettazione e Realizzazione Lavori

Collegamento tra l'A4 (Torino–Milano) in località Santhià, Biella, Gattinara e l'A26 (Genova Voltri–Gravellona) in località Ghemme. Lotto 1

PROGETTO DEFINITIVO | COD.

PROGETTAZIONE: ANAS - DIREZIONE PROGETTAZIONE E REALIZZAZIONE LAVORI

I PROGETTISTI:
ing. Vincenzo Marzi
Ordine Ing. di Bari n.3594
ing. Achille Devitofrancesco
Ordine Ing. di Roma n.19116

IL GEOLOGO:
geol. Serena Mojetta
Ordine Geol. del Lazio n.928

RESPONSABILE DEL SIA:
arch. Giovanni Magardi
Ordine Arch. di Roma n.16185

IL COORDINATORE PER LA SICUREZZA IN FASE DI PROGETTAZIONE:
geom. Fabio Guondam

VISTO: IL RESPONSABILE DEL PROCEDIMENTO:
ing. Nicolò Canepa

PROTOCOLLO | DATA

PROGETTO STRADALE

Svincoli e viabilità secondarie

Svincolo di Masserano

Diagrammi di velocità e visibilità – Tav. 1 di 3

CODICE PROGETTO				NOME FILE	REVISIONE	SCALA:
PROGETTO	LIV. PROG.	N. PROG.		V01PS00TRADG01A.dwg		
DPT007	D	17	01	CODICE ELAB. V 0 1 P S 0 0 T R A D G 0 1	A	1:1000

REV.	DESCRIZIONE	DATA	REDATTO	VERIFICATO	APPROVATO
C					
B					
A	EMISSIONE	Maggio 2018			