RAMPA C

LIVELLETTE					
DIFF. DI QUOTA DISTANZA PENDENZA		h = -0,566 L = 76,914 i = -0,007	h = 1,666 L = 113,527 i = 0,015	h = 8,837 L = 218,360 i = 0,040	h = 0,262 L = 50,698 i = 0,005

Pr	177,411
Qt	239,604
R	2500,000
T	27,549
Fr	0,152
Sv	55,100

Pr	290,938
Qt	241,270
R	4575,000
T	58,894
Fr	0,379
Sv	117,837

Pr	509,297
Qt	250,097
R	2500,000
T	44,077
Fr	0,389
Sv	88,181

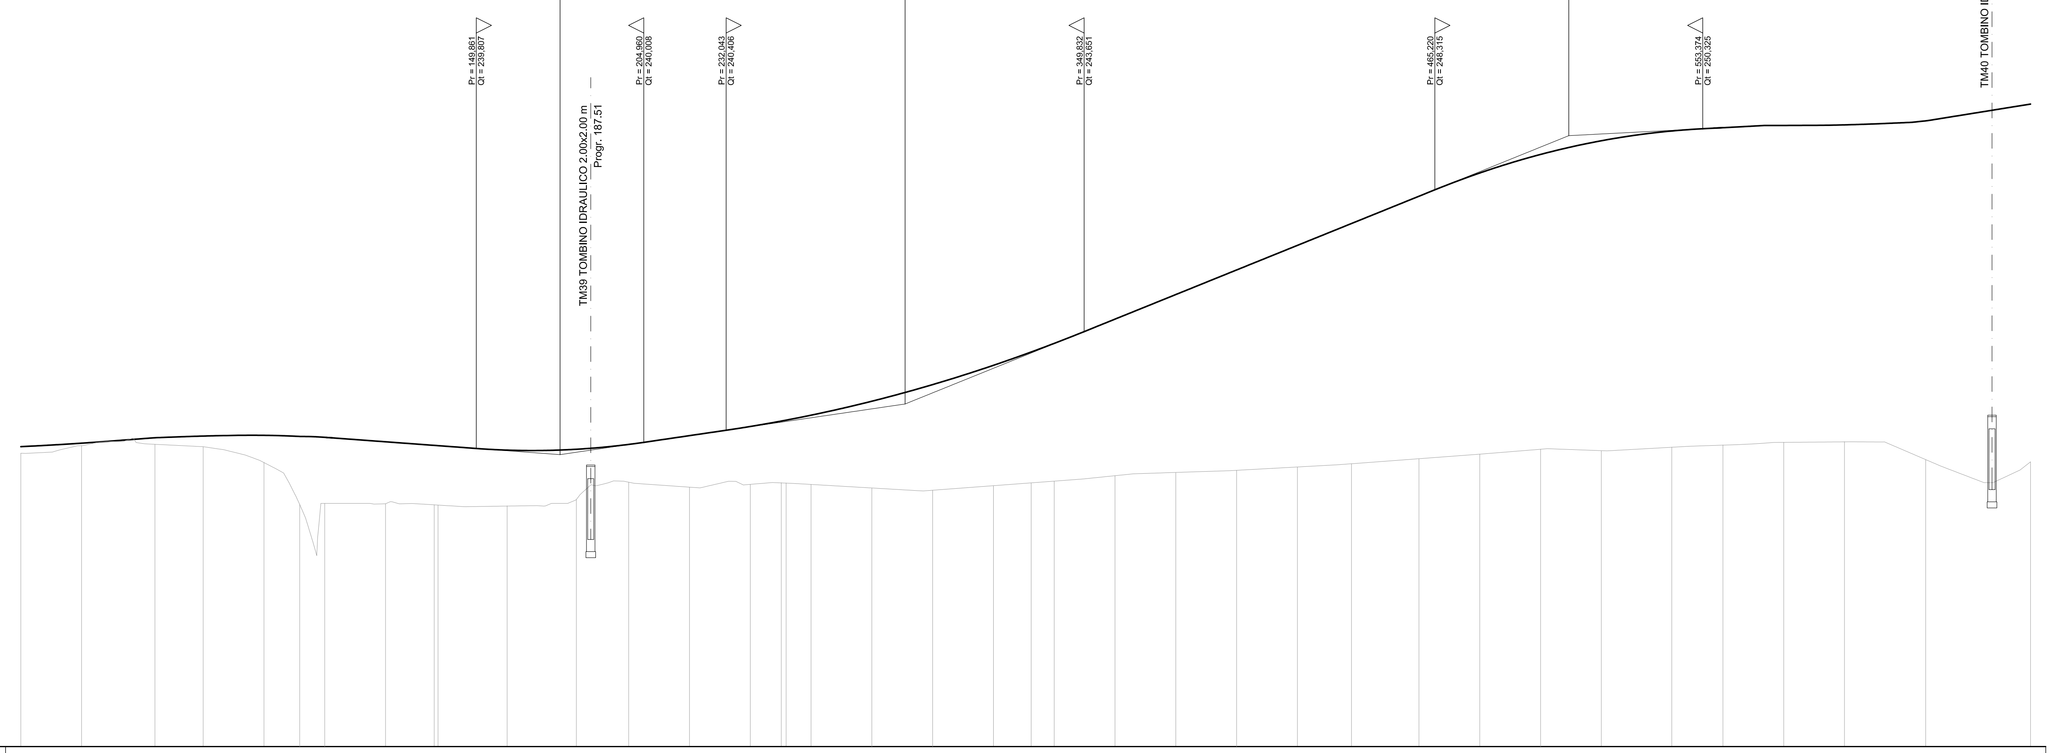

QT.RIF. 230,000

NUMERO SEZIONI	1	2	3	4	5	6	7	8	9	11	12	13	14	15	16	18	19	20	21	22	23	24	25	26	27	28	29	30	31	32	33	34	35	36	37	38
QUOTE PROGETTO	239,867	239,861	240,159	240,215	240,239	240,202	240,173	240,026	239,908 239,899	239,752	239,761	239,940	240,229	240,529	240,708 240,687	240,601	241,261	241,908	242,542	242,860	243,364	244,062	244,870	245,679	246,487	247,206	248,104	248,869	249,479	249,929	250,251	250,359	250,432	250,452	250,584	251,136
QUOTE TERRENO	239,652	239,899	239,946	239,885	239,350	237,963	236,000	237,987	237,951 237,942	237,921	238,126	238,695	238,534	238,627	238,693 238,672	238,623	238,592	238,430	238,572	238,698	238,726	238,912	239,009	239,086	239,189	239,300	239,461	239,619	239,785	239,728	239,652	239,925	240,010	240,032	239,440	239,367
ETTOMETRICHE	0						1					2						3						4					5					6		
DIST. PARZIALI		20,00	24,14	15,86	20,00	11,77	8,23	20,00	16,02	22,72	22,79	17,21	20,00	20,00	10,21	8,20	20,00	20,00	20,00	12,41	7,59	20,00	20,00	20,00	20,00	17,79	22,21	20,00	20,00	20,00	23,17	16,83	20,00	20,00	26,72	34,49	
PROGRESSIVE	0,00	20,00	44,14	60,00	80,00	91,77	100,00	120,00	136,02 137,28	160,00	182,79	200,00	220,00	240,00	250,21 250,42	260,00	280,00	300,00	320,00	332,41	340,00	360,00	380,00	400,00	420,00	437,79	460,00	480,00	500,00	520,00	543,17	560,00	580,00	600,00	626,72	661,21
ANDAMENTO PLANIMETRICO DX / SX	L = 44,138	A = 75,600 Sv = 47,628	R = 120,000 Sv = 91,026	A = 91,000 Sv = 69,008	A = 92,000 Sv = 80,610	2 Sv = 210,761 R = 105,000	A = 91,108 Sv = 79,054	L = 38,985
ANDAMENTO CIGLI Sx	0,025	0,070	0,025	0,025	0,070	0,025	0,025
ANDAMENTO CIGLI Dx	-0,025	-0,070	-0,025	-0,025	-0,070	-0,025	-0,025

RAMPA D

LIVELLETTE				
DIFF. DI QUOTA DISTANZA PENDENZA		h = -0,519 L = 51,407 i = -0,010	h = 4,664 L = 115,365 i = 0,040	h = 0,576 L = 64,576 i = 0,009

Pr	139,857
Qt	244,155
R	2000,000
T	50,522
Fr	0,638
Sv	101,066

Pr	255,242
Qt	248,819
R	4000,000
T	63,015
Fr	0,496
Sv	126,073

QT.RIF. 235,000

NUMERO SEZIONI	1 3	4	5	6	7	8	9	10	11	12	13	14	15	16	17	18	19	20	21	22	23	24	25
QUOTE PROGETTO	245,115 245,101 245,000	244,995	244,884	244,782	244,702	244,586	244,991	244,872	244,785	245,200	245,805	246,483	247,332	247,918	248,548	249,857	249,177	249,387	249,551	249,655	249,730	249,790	249,796
QUOTE TERRENO	244,705 244,701 244,698	244,329	243,742	242,732	242,124	241,000	240,911	240,907	240,874	240,788	240,793	240,764	240,728	240,670	240,328	239,961	240,455	240,585	240,598	240,533	240,452	240,099	240,409
ETTOMETRICHE	0					1						2						3					4
DIST. PARZIALI		16,10	20,00	20,00	20,00	20,00	20,00	10,34	8,96	20,69	20,00	17,54	23,47	18,99	24,74	15,26	20,00	20,00	20,00	20,00	20,00	19,48	14,18
PROGRESSIVE	0,00 0,00 0,00	20,00	40,00	60,00	80,00	100,00	120,00	130,34	139,31	160,00	180,00	197,54	221,01	240,00	264,74	280,00	300,00	320,00	340,00	360,00	380,00	399,48	413,66
ANDAMENTO PLANIMETRICO DX / SX	1 2	A = 155,000 Sv = 126,447	R = 190,000 Sv = 134,396	A = 160,000 Sv = 134,737	L = 14,181
ANDAMENTO CIGLI Sx	0,044	0,044	0,020	0,067	0,025
ANDAMENTO CIGLI Dx	-0,044	-0,044	-0,020	-0,067	-0,025

anas — Direzione Progettazione e Realizzazione Lavori

Collegamento tra l'A4 (Torino–Milano) in località Santhià, Biella, Gattinara e l'A26 (Genova Voltri–Gravellona) in località Ghemme. Lotto 1

PROGETTO DEFINITIVO — COD.

PROGETTAZIONE: ANAS - DIREZIONE PROGETTAZIONE E REALIZZAZIONE LAVORI

I PROGETTISTI:
ing. Vincenzo Miceli
Ordine Ing. di Bari n.3594
ing. Achille Devitofranceschi
Ordine Ing. di Roma n.19116

IL GEOLOGO:
geol. Serena Migliorini
Ordine Geol. del Lazio n.928

RESPONSABILE DEL SIA
arch. Giovanni Magnani
Ordine Arch. di Roma n.16183

IL COORDINATORE PER LA SICUREZZA IN FASE DI PROGETTAZIONE
geom. Fabio Quondam

VISTO: IL RESPONSABILE DEL PROCEDIMENTO :
ing. Nicola Campo

PROTOCOLLO | DATA

PROGETTO STRADALE

Svincoli e viabilità secondarie

Svincolo di Ghemme

Profili longitudinali rampe di svincolo – Tav. 2 di 2

CODICE PROGETTO (PROGETTO / LIV. PROG. / N. PROG.)	NOME FILE	REVISIONE	SCALA:
DPT007 D 1701	CODICE ELAB. V04F-SOTRAFR02A.dwg	A	1:200/1:100

REV.	DESCRIZIONE	DATA	REDATTO	VERIFICATO	APPROVATO
C					
B					
A	EMISSIONE	Maggio 2018			