



anas

Direzione Progettazione e Realizzazione Lavori

Collegamento tra l'A4 (Torino–Milano) in località
Santhià, Biella, Gattinara e l'A26 (Genova Voltri–Gravellona)
in località Ghemme. Lotto 1

PROGETTO DEFINITIVO

COO.

PROGETTAZIONE: ANAS - DIREZIONE PROGETTAZIONE E REALIZZAZIONE LAVORI

I PROGETTISTI:

ing. Vincenzo Marzi

Ordine Ing. di Bari n.3594

ing. Achille Deviatoranceschi

Ordine Ing. di Roma n.19116

IL GEOLOGO:

geol. Serena Majetta

Ordine Geol. del Lazio n.928

RESPONSABILE DEL SIA

arch. Giovanni Magarò

Ordine Arch. di Roma n.16183

IL COORDINATORE PER LA SICUREZZA IN FASE DI PROGETTAZIONE

geom. Fabio Quondam

VISTO: IL RESPONSABILE DEL PROCEDIMENTO :

ing. Nicolò Canepa

PROTOCOLLO	DATA
------------	------

PROGETTO STRADALE

Svincoli e viabilità secondarie

Svincolo di Ghemme


Sezioni trasversali rampe di svincolo

CODICE PROGETTO	NOME FILE	REVISIONE	SCALA:
PROGETTO LIV. PROG. N. PROG. DPT007 D 1701	VO4PS00TRASZ01A.dwg CODICE ELAB. V04PS00TRASZ01	A	1:200
C			
B			
A	EMISSIONE	Maggio 2018	
REV.	DESCRIZIONE	DATA	REDATTO VERIFICATO APPROVATO

RAMPA BIDIREZIONALE

SCAVI E BONIFICHE	
SCOTICO	57,847 m
BONIFICA	57,834 m ²
RILEVATI	
RIEMPIMENTO	1,344 m ²
RILEVATO	382,282 m ²
TERRENO VEGETALE	42,545 m
SOVRASTRUTTURA STRADALE	
STRATO DI USURA	19,500 m
STRATO DI BINDER	19,500 m
STRATO DI BASE	19,500 m
STRATO DI FONDAZIONE	4,080 m ²
STRATO DI SOTTOFONDO TRATTATO	4,611 m ²
SPARTITRAFFICO	0,586 m ²
MANUFATTI	
CORDOLO	0,144 m ²

SEZIONE N.: 1
 QT. PROGETTO: 249,925
 DIST. PROG.: 0,000
 DIST. SUCC.: 1,063

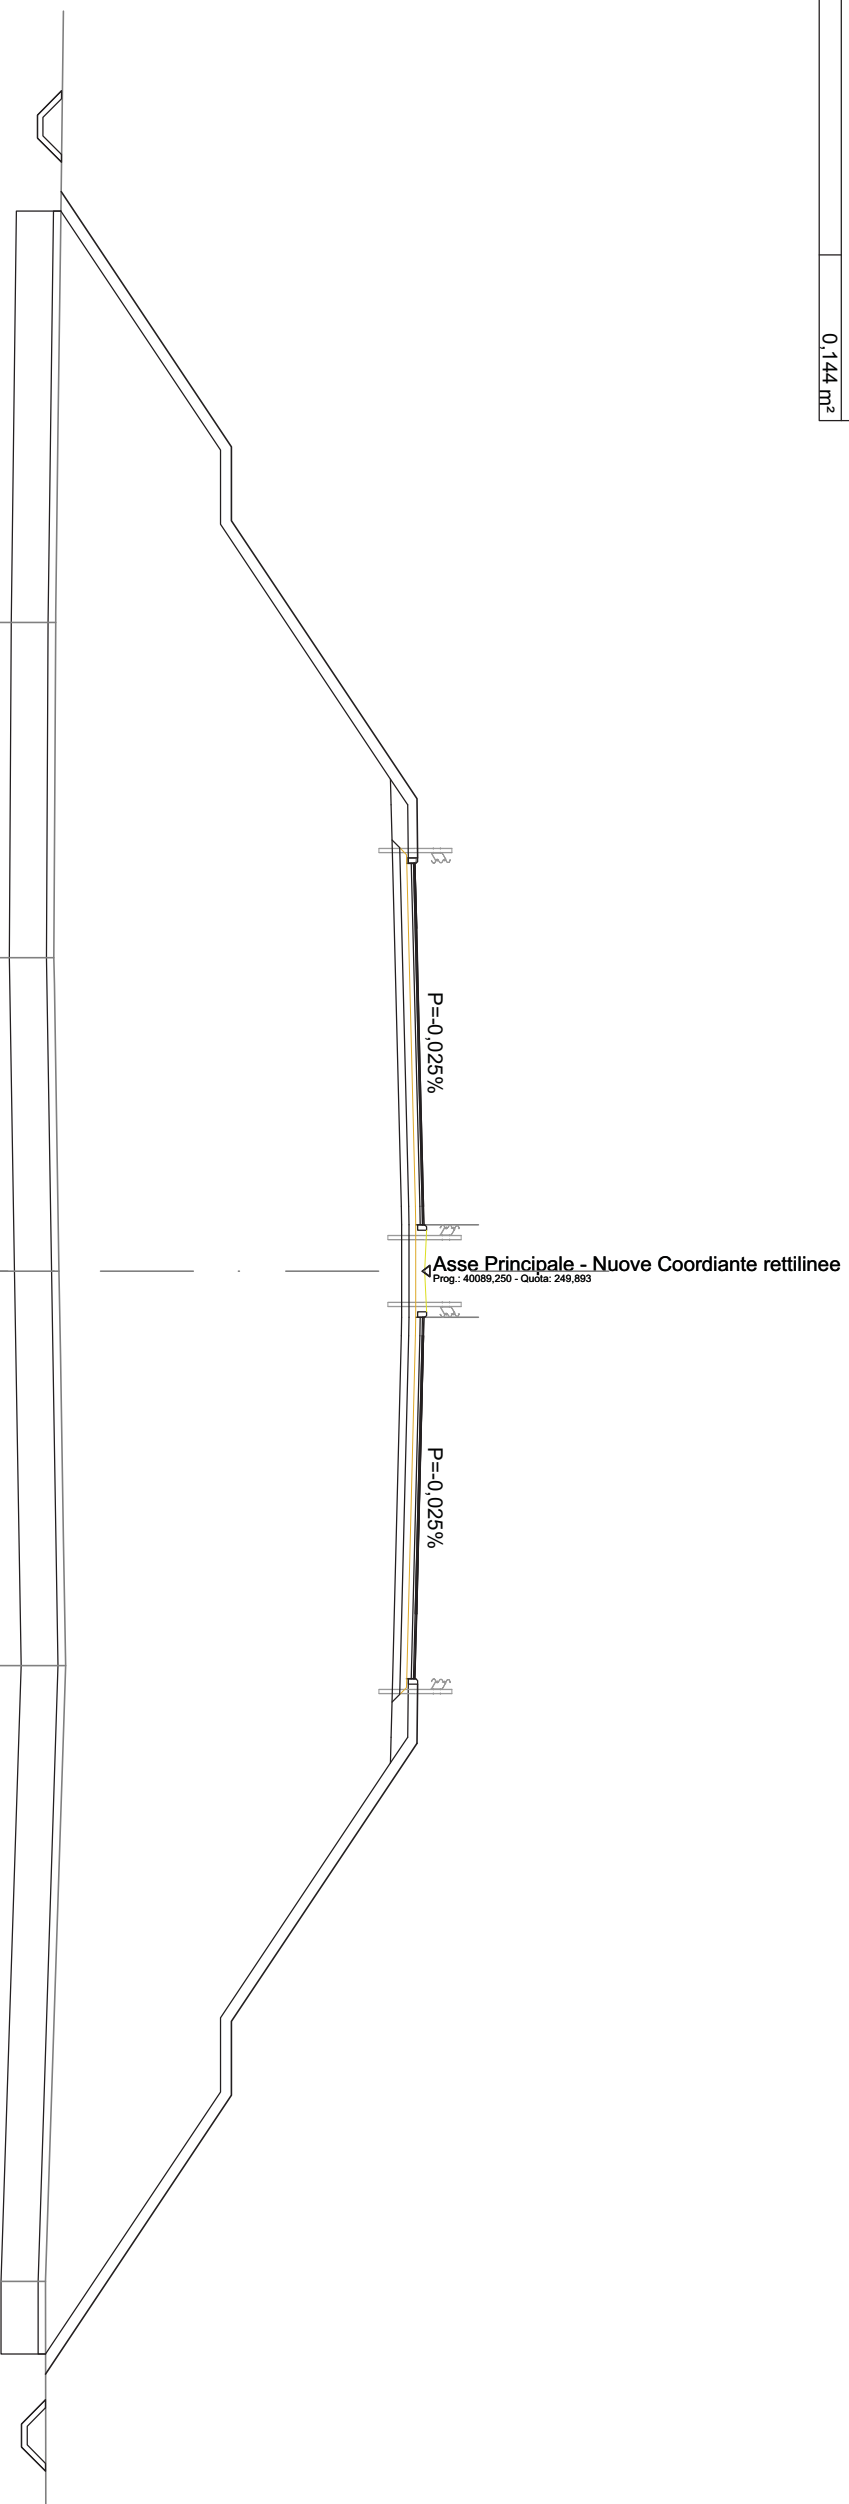


SCALA 1:200

QT. RIF.: 230,000

QUOTE TERRENO	DIST. PARZIALI TERRENO		QUOTE PROGETTO	DIST. PARZIALI PROGETTO		QUOTE PROGETTO INF.	DIST. PARZ. PROG. INF.	
240,00	9,04	239,95	240,15	6,89	244,75	240,14	6,45	244,45
240,09	8,46	240,09	244,75	2,00	249,75	244,45	2,00	244,45
240,27	10,65	240,27	249,75	7,50	249,76	249,04	6,88	249,04
239,73	16,61	239,73	249,76	1,60	249,65	249,05	0,69	249,05
			249,69	1,75	249,69	249,08	0,95	249,08
			251,19	3,75	249,83			
			249,74	3,75	249,92			
			249,83	3,75	249,90			
			249,92	3,75	249,94			
			249,96	1,10	250,01			
			250,01	1,10	249,96			
			249,90	3,75	249,94			
			249,94	3,75	251,44			
			251,44	3,75	249,92			
			249,92	3,75	249,83			
			249,74	1,75	249,69			
			249,69	1,60	251,19			
			249,76	7,50	249,76			
			249,75	7,50	249,65			
			249,65	2,00	249,69			
			249,69	2,00	249,69			
			249,08	7,07	249,08			
			249,05	2,00	249,05			
			249,04	2,00	249,04			
			244,45	7,07	244,45			
			244,45	7,07	244,45			
			239,73		239,73			

SCAVI E BONIFICHE	
SCOTICO	34.115 m
BONIFICA	34.112 m ²
RILEVATI	
RIEMPIMENTO	0.861 m ²
RILEVATO	239.620 m ²
TERRENO VEGETALE	20.899 m
SOVRASTRUTTURA STRADALE	
STRATO DI USURA	14.000 m
STRATO DI BINDER	14.000 m
STRATO DI BASE	14.000 m
STRATO DI FONDAZIONE	4.217 m ²
STRATO DI SOTTOFONDO TRATTATO	3.420 m ²
SPARTITRAFFICO	0.652 m ²
MANUFATTI	
CORDOLO	0.108 m ²

SEZIONE N.: 2
 QT. PROGETTO: 249,928
 DIST. PROG.: 1,063
 DIST. PREC.: 1,063
 DIST. SUCC.: 21,965

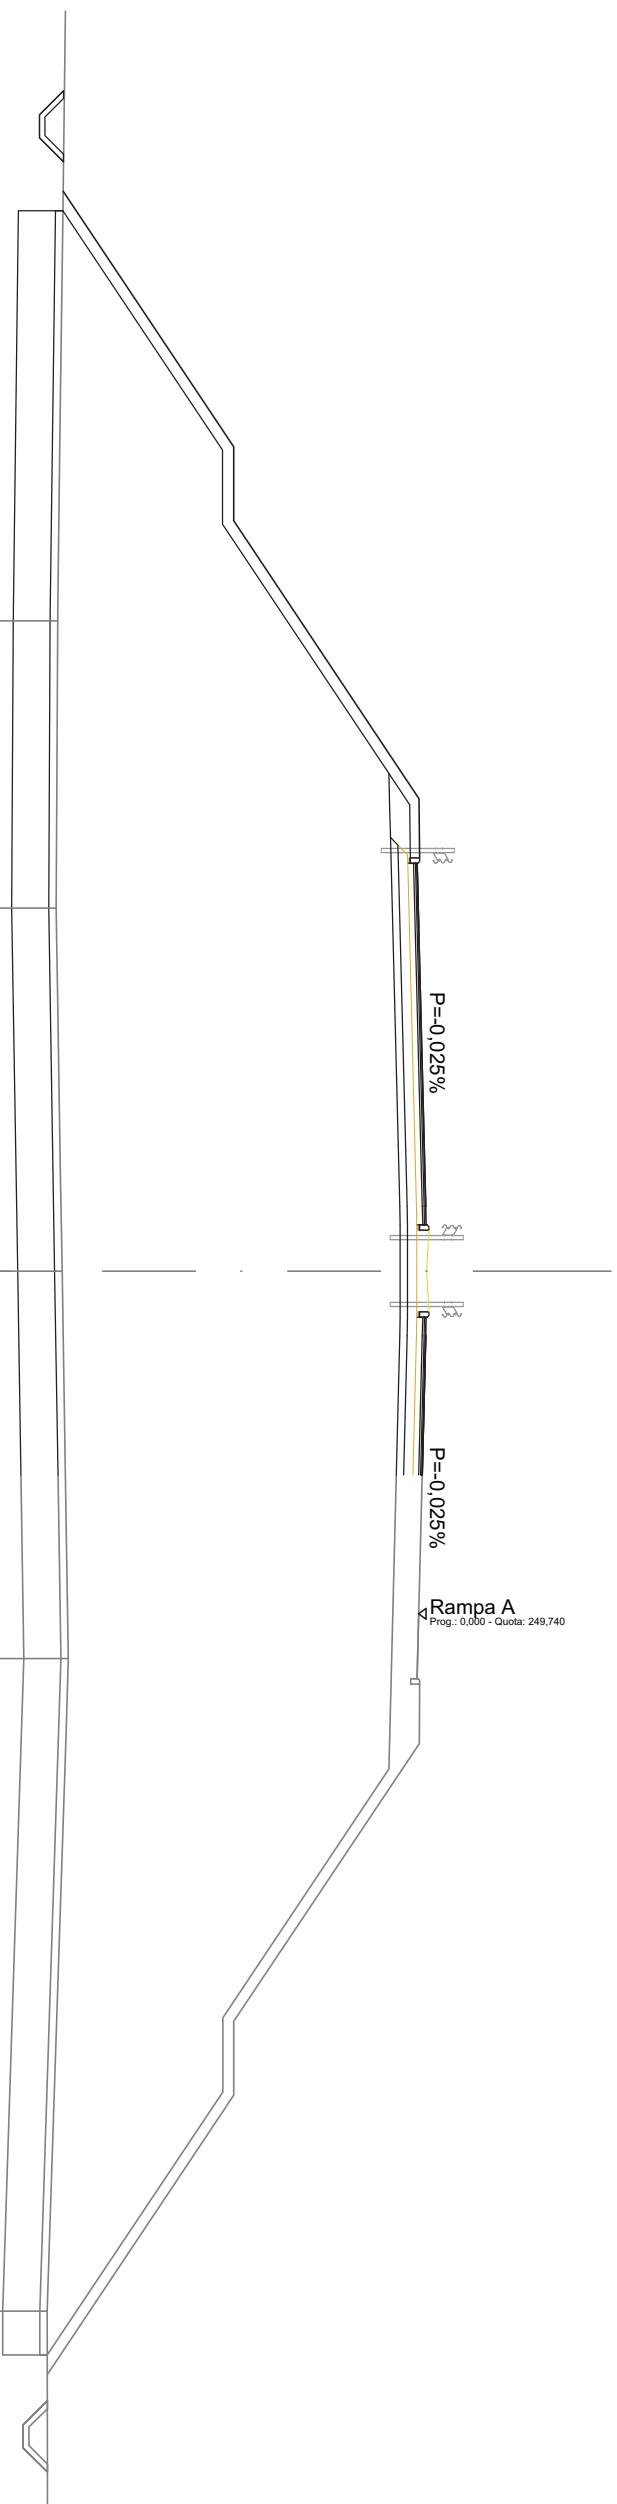

SCALA 1:200

QT. RIF. 230,000

QUOTE TERRENO	240,00		240,00	239,96	240,12	240,29	239,72
DIST. PARZIALI TERRENO	7,75	9,80	7,75	9,80	10,46	17,61	
QUOTE PROGETTO	240,15	244,75	244,75	249,75	249,77 249,66 249,70 251,20 249,74	249,83	249,83
DIST. PARZIALI PROGETTO	6,90	2,00	7,50	1,60 1,75	3,75 3,75	1,10 1,10	3,75
QUOTE PROGETTO INF.	240,14	244,45	244,45	248,94 248,96 248,98	249,23 249,24	249,24	249,23
DIST. PARZ. PROG. INF.	6,46	2,00	6,72	0,85 0,88	9,95	1,25 1,25	3,75

SCAVI E BONIFICHE	
SCOTICO	11,002 m
BONIFICA	11,000 m ²
RILEVATI	
RILEVATO	94,006 m ²
SOVRASTRUTTURA STRADALE	
STRATO DI USURA	8,500 m
STRATO DI BINDER	8,500 m
STRATO DI BASE	8,500 m
STRATO DI FONDAZIONE	2,750 m ²
STRATO DI SOTTOFONDO TRATTATO	2,200 m ²
SPARTITRAFFICO	0,652 m ²
MANUFATTI	
CORDOLO	0,072 m ²

SEZIONE N.: 3
 QT. PROGETTO: 249,983
 DIST. PROG.: 23,028
 DIST. PREC.: 21,965
 DIST. SUCC.: 16,972




SCALA 1:200

QT. RIF. 229,000

QUOTE TERRENO	240,51	240,00	240,30	240,62	240,71	240,81
DIST. PARZIALI TERRENO	11,91	6,24	6,10	5,17	6,47	
QUOTE PROGETTO	249,89	249,98	249,96	250,00	251,50	250,07
DIST. PARZIALI PROGETTO	3,75	1,10	1,10	3,75		
QUOTE PROGETTO INF.	249,19	249,28	249,30	249,30	249,30	249,28
DIST. PARZ. PROG. INF.	3,75	1,25	1,25	3,75		

SCAVI E BONIFICHE	
SCOTICO	11,107 m
BONIFICA	11,106 m ²
RILEVATI	
RILEVATO	101,125 m ²
SOVRASTRUTTURA STRADALE	
STRATO DI USURA	8,606 m
STRATO DI BINDER	8,606 m
STRATO DI BASE	8,606 m
STRATO DI FONDAZIONE	2,777 m ²
STRATO DI SOTTOFONDO TRATTATO	2,221 m ²
SPARTITRAFFICO	0,652 m ²
MANUFATTI	
CORDOLO	0,072 m ²

SEZIONE N.: 4
 QT. PROGETTO: 249,972
 DIST. PROG.: 40,000
 DIST. PREC.: 16,972
 DIST. SUCC.: 10,772

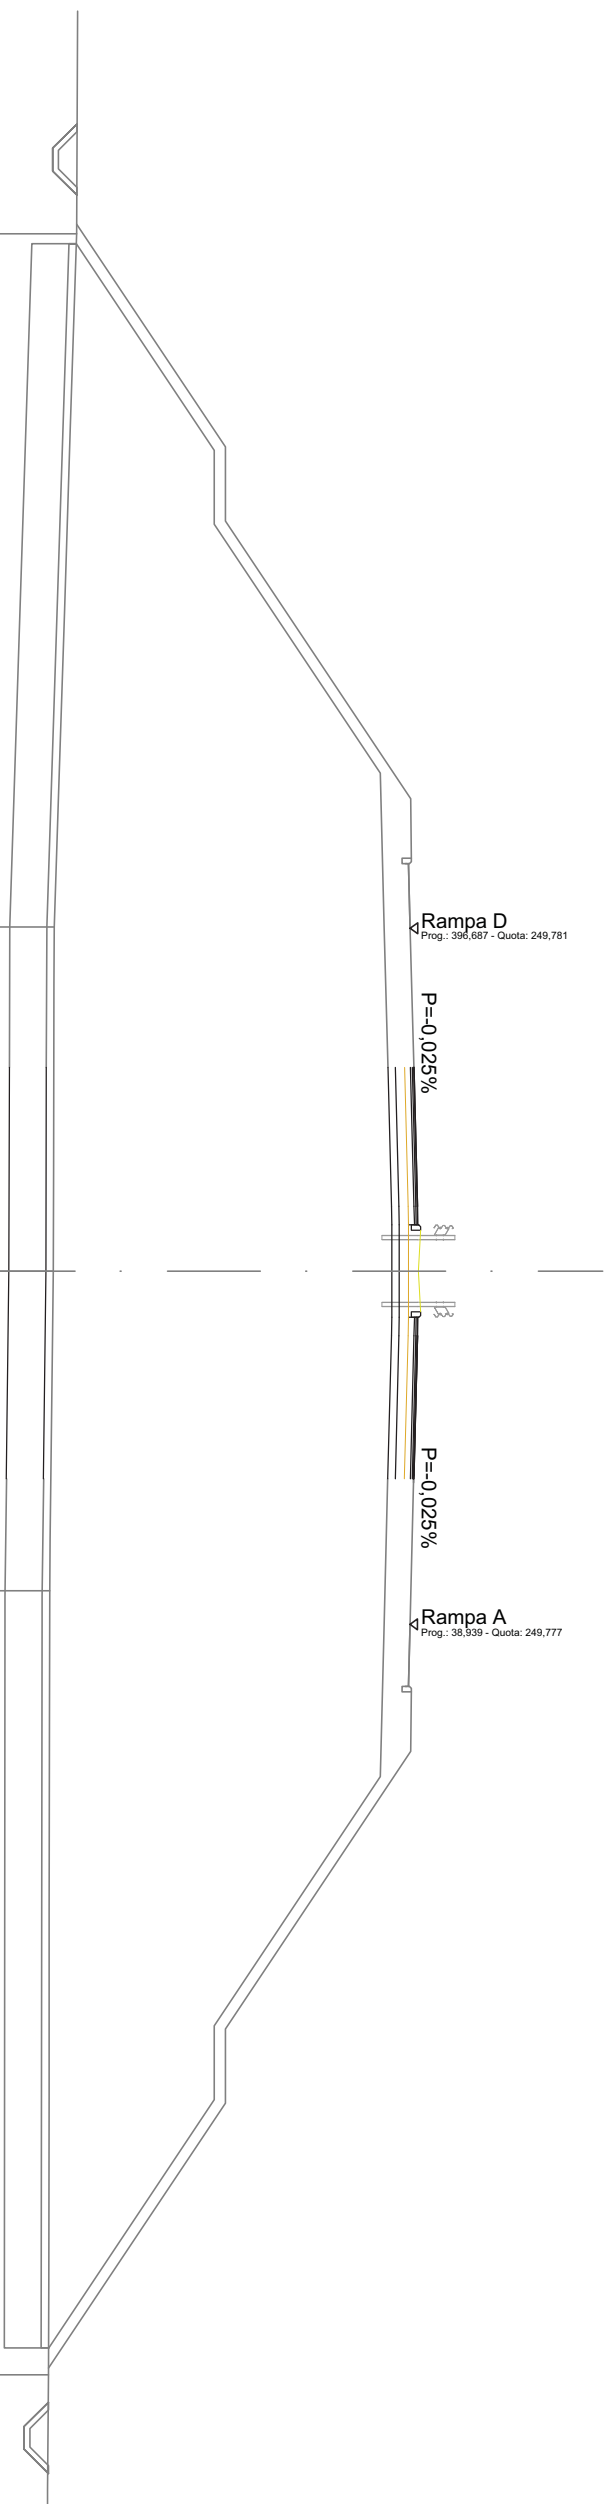

SCALA 1:200

QT. RIF. 229,000

QUOTE TERRENO	240,78	240,18	240,15	240,05
DIST. PARZIALI TERRENO	18,71	9,28	8,62	
QUOTE PROGETTO	249,88	249,97 249,94 249,98 251,48 250,06 250,00 250,06 249,94 249,98 251,48 249,97	249,88 249,88	
DIST. PARZIALI PROGETTO	3,75	1,10 1,10	3,75	
QUOTE PROGETTO INF.	249,18	249,27 249,28	249,28	249,18
DIST. PARZ. PROG. INF.	3,75	1,25 1,25	3,86	

SCAVI E BONIFICHE	
SCOTICO	11,347 m
BONIFICA	11,346 m ²
RILEVATI	
RILEVATO	100,767 m ²
SOVRASTRUTTURA STRADALE	
STRATO DI USURA	8,846 m
STRATO DI BINDER	8,846 m
STRATO DI BASE	8,846 m
STRATO DI FONDAZIONE	2,836 m ²
STRATO DI SOTTOFONDO TRATTATO	2,269 m ²
SPARTITRAFFICO	0,652 m ²
MANUFATTI	
CORDOLO	0,072 m ²

SEZIONE N.: 5
 QT. PROGETTO: 249,953
 DIST. PROG.: 50,772
 DIST. PREC.: 10,772
 DIST. SUCC.: 9,228




SCALA 1:200

QT. RIF. 229,000

QUOTE TERRENO	240,44	240,41	240,34	240,19	240,17
DIST. PARZIALI TERRENO	6,36	5,68		12,53	12,28
QUOTE PROGETTO	249,86	249,95 249,97 249,93 249,97 251,47 250,04 249,98 250,04 249,93 249,97 251,47 249,95	249,86 249,85		
DIST. PARZIALI PROGETTO	3,75	1,10 1,10	3,75		
QUOTE PROGETTO INF.	249,16	249,25 249,27	249,27 249,25	249,15	
DIST. PARZ. PROG. INF.	3,75	1,25 1,25	4,10		

SCAVI E BONIFICHE	
SCOTICO	13,021 m
BONIFICA	13,021 m ²
RILEVATI	
RILEVATO	112,778 m ²
SOVRASTRUTTURA STRADALE	
STRATO DI USURA	10,521 m
STRATO DI BINDER	10,521 m
STRATO DI BASE	10,521 m
STRATO DI FONDAZIONE	3,255 m ²
STRATO DI SOTTOFONDO TRATTATO	2,604 m ²
SPARTITRAFFICO	0,652 m ²
MANUFATTI	
CORDOLO	0,072 m ²

SEZIONE N.: 7
 QT. PROGETTO: 249,900
 DIST. PROG.: 80,000
 DIST. PREC.: 20,000
 DIST. SUCC.: 20,000

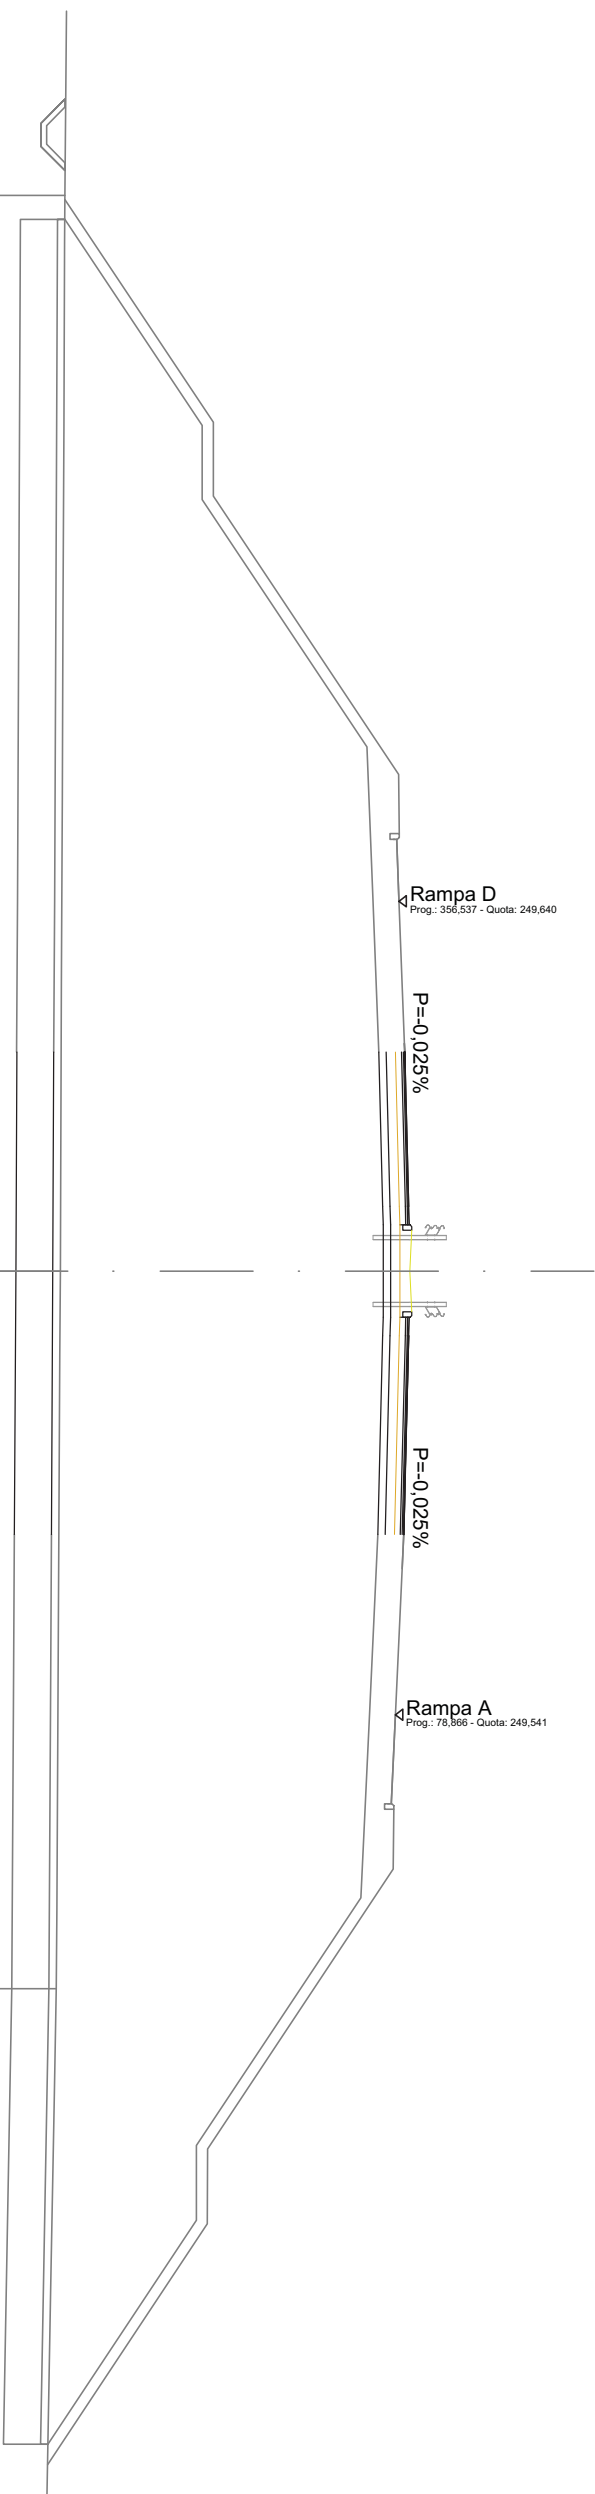

SCALA 1:200

QT. RIF. 229,000

QUOTE TERRENO	240,63					
DIST. PARZIALI TERRENO		29,03				
QUOTE PROGETTO						
DIST. PARZIALI PROGETTO						
QUOTE PROGETTO INF.						
DIST. PARZ. PROG. INF.						


	249,10	249,20	249,21	249,21	249,21	249,20	249,07
	4,16	1,25	1,25		5,36		

	249,80	249,90	249,87	249,91	251,41	249,99	249,87	249,91	251,41	249,90	249,81	249,77
	3,75	1,10	1,10	3,75	1,61							

	240,50	240,50	240,39
	19,37		

SCAVI E BONIFICHE	
SCOTICO	15.954 m
BONIFICA	15.954 m ²
RILEVATI	
RIEMPIMENTO	0.758 m ²
RILEVATO	136.689 m ²
TERRENO VEGETALE	1.739 m
SOVRASTRUTTURA STRADALE	
STRATO DI USURA	11.589 m
STRATO DI BINDER	11.589 m
STRATO DI BASE	11.589 m
STRATO DI FONDAZIONE	3.614 m ²
STRATO DI SOTTOFONDO TRATTATO	2.938 m ²
SPARTITRAFFICO	0.652 m ²
MANUFATTI	
CORDOLO	0.108 m ²

SEZIONE N.: 8
 QT. PROGETTO: 249,864
 DIST. PROG.: 100,000
 DIST. PREC.: 20,000
 DIST. SUCC.: 11,210

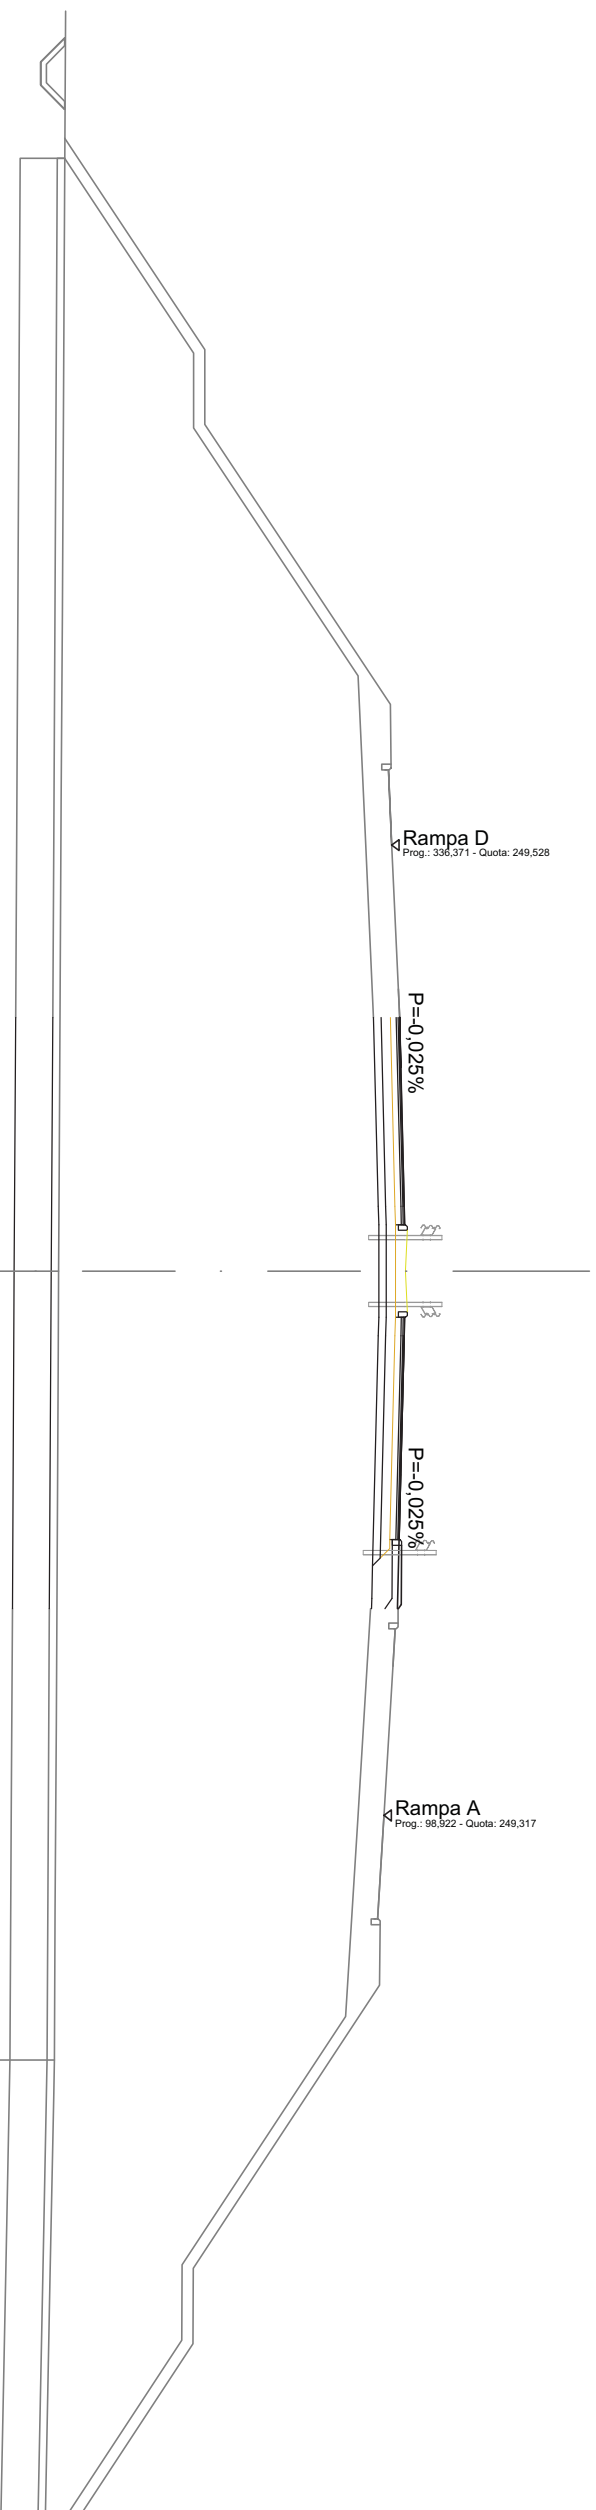


SCALA 1:200

QT. RIF. 230,000

QUOTE TERRENO		240,54		240,42
DIST. PARZIALI TERRENO			21,29	
QUOTE PROGETTO		249,74	249,77	249,74
DIST. PARZIALI PROGETTO		1,34	3,75	1,75
QUOTE PROGETTO INF.		249,04	249,16	249,18
DIST. PARZ. PROG. INF.		5,09	1,25	1,25
			249,18	249,16
			249,18	249,16
			249,18	249,16
			249,48	249,64
			249,64	249,69
			249,73	249,73
			249,01	249,01
			248,99	248,99
			248,98	248,98
			0,70	0,88
			0,88	

SCAVI E BONIFICHE	
SCOTICO	19,743 m
BONIFICA	19,742 m ²
RILEVATI	
RIEMPIMENTO	1,605 m ²
RILEVATO	169,257 m ²
TERRENO VEGETALE	5,293 m
SOVRASTRUTTURA STRADALE	
STRATO DI USURA	12,001 m
STRATO DI BINDER	12,001 m
STRATO DI BASE	12,001 m
STRATO DI FONDAZIONE	3,809 m ²
STRATO DI SOTTOFONDO TRATTATO	3,140 m ²
SPARTITRAFFICO	0,652 m ²
MANUFATTI	
CORDOLO	0,144 m ²

SEZIONE N.: 10
 QT. PROGETTO: 249,832
 DIST. PROG.: 120,000
 DIST. PREC.: 8,790
 DIST. SUCC.: 20,000

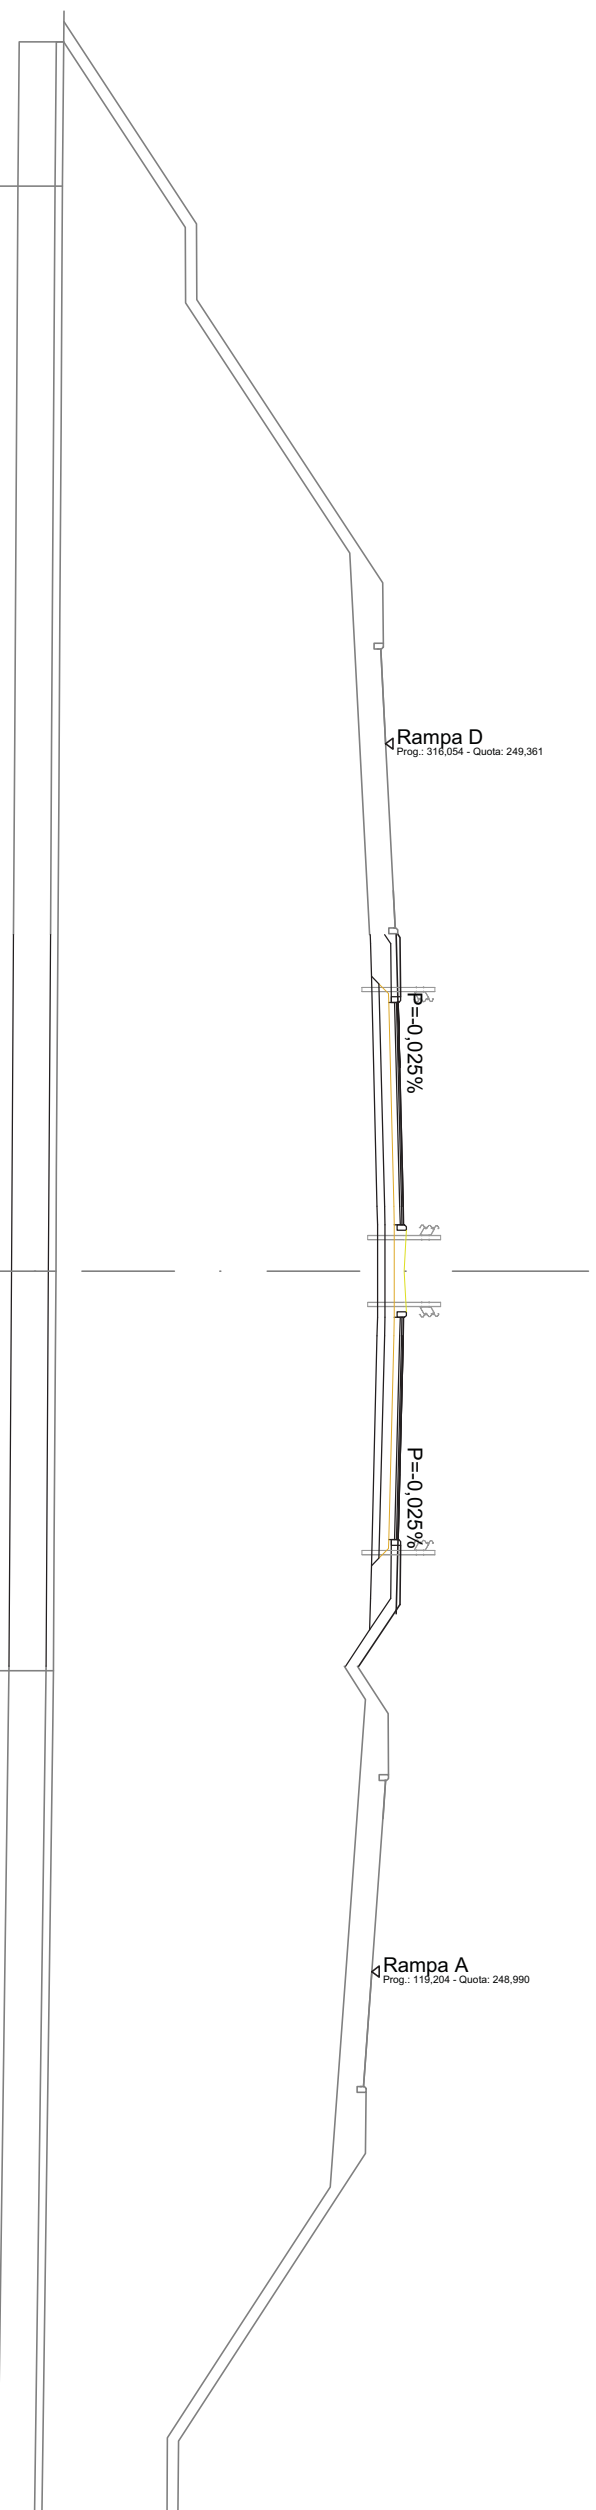


SCALA 1:200

QT. RIF. 230,000

QUOTE TERRENO	DIST. PARZIALI TERRENO	QUOTE PROGETTO	DIST. PARZIALI PROGETTO	QUOTE PROGETTO INF.	DIST. PARZ. PROG. INF.
240,64	29,28	249,65 249,70 249,75 249,76 249,65 249,69 251,19 249,74	1,60 1,75 3,75	248,95 248,96 248,98	0,88
240,47	10,79	249,83 249,80 249,84 251,34 249,92 249,86 249,92 249,80 249,84 251,34 249,83	1,10 1,10 3,75	249,13 249,14 249,14 249,14 249,13	1,25 1,25
240,40		249,74 249,69 251,19 249,76 249,75 249,64	1,75 1,60 1,41	249,44 249,60 249,65 249,69 248,98 248,96 248,93	0,70 0,88 0,85 0,98
		248,64		248,28	

SCAVI E BONIFICHE	
SCOTICO	24.319 m
BONIFICA	24.317 m ²
RILEVATI	
RIEMPIMENTO	1.722 m ²
RILEVATO	209.484 m ²
TERRENO VEGETALE	10.794 m
SOVRASTRUTTURA STRADALE	
STRATO DI USURA	12.000 m
STRATO DI BINDER	12.000 m
STRATO DI BASE	12.000 m
STRATO DI FONDAZIONE	3.809 m ²
STRATO DI SOTTOFONDO TRATTATO	3.140 m ²
SPARTITRAFFICO	0.652 m ²
MANUFATTI	
CORDOLO	0.144 m ²

SEZIONE N.: 11
 QT. PROGETTO: 249,861
 DIST. PROG.: 140,000
 DIST. PREC.: 20,000
 DIST. SUCC.: 20,000

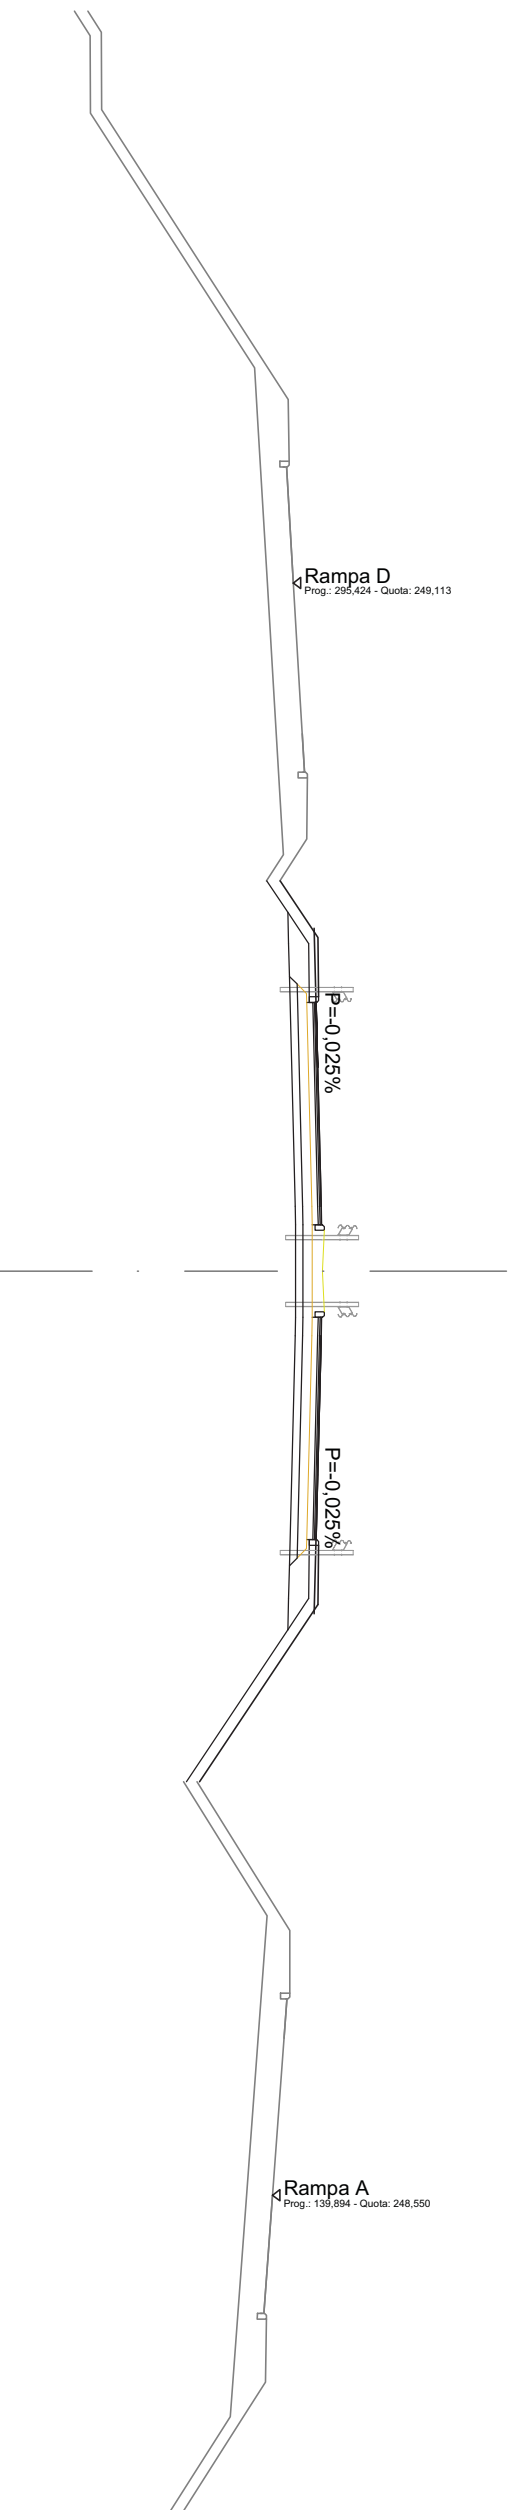


SCALA 1:200

QT. RIF. 230,000

QUOTE TERRENO	DIST. PARZIALI TERRENO	QUOTE PROGETTO	DIST. PARZIALI PROGETTO	QUOTE PROGETTO INF.	DIST. PARZ. PROG. INF.
240,31		248,76		248,40	
	10,87	249,67	1,28	248,96	0,85
		249,78	1,60	248,98	0,85
		249,79	1,75	249,01	0,88
		249,68			
		249,72	3,75		6,20
		251,22			
		249,77			
240,22	9,48	249,86	1,10	249,16	1,25
		249,83	1,10	249,17	1,25
		249,87			
		251,37	3,75	249,17	
		249,95		249,17	
		249,89		249,16	
		249,95	1,75		5,50
		249,83			
		249,87	1,60	249,47	0,70
		251,37	4,54	249,63	0,88
		249,86		249,68	0,88
240,14		249,72		249,72	0,85
	10,18	251,22		249,01	
		249,79		248,98	
		249,78		248,96	
		249,67			
240,00	5,25				
240,01		246,59		246,22	

SCAVI E BONIFICHE	
SCOTICO	37,095 m
BONIFICA	37,095 m ²
RILEVATI	
RIEMPIMENTO	1,722 m ²
RILEVATO	293,548 m ²
TERRENO VEGETALE	25,749 m
SOVRASTRUTTURA STRADALE	
STRATO DI USURA	12,000 m
STRATO DI BINDER	12,000 m
STRATO DI BASE	12,000 m
STRATO DI FONDAZIONE	3,809 m ²
STRATO DI SOTTOFONDO TRATTATO	3,140 m ²
SPARTITRAFFICO	0,652 m ²
MANUFATTI	
CORDOLO	0,144 m ²

SEZIONE N.: 13
 QT. PROGETTO: 250,070
 DIST. PROG.: 171,648
 DIST. PREC.: 11,648
 DIST. SUCC.: 8,352

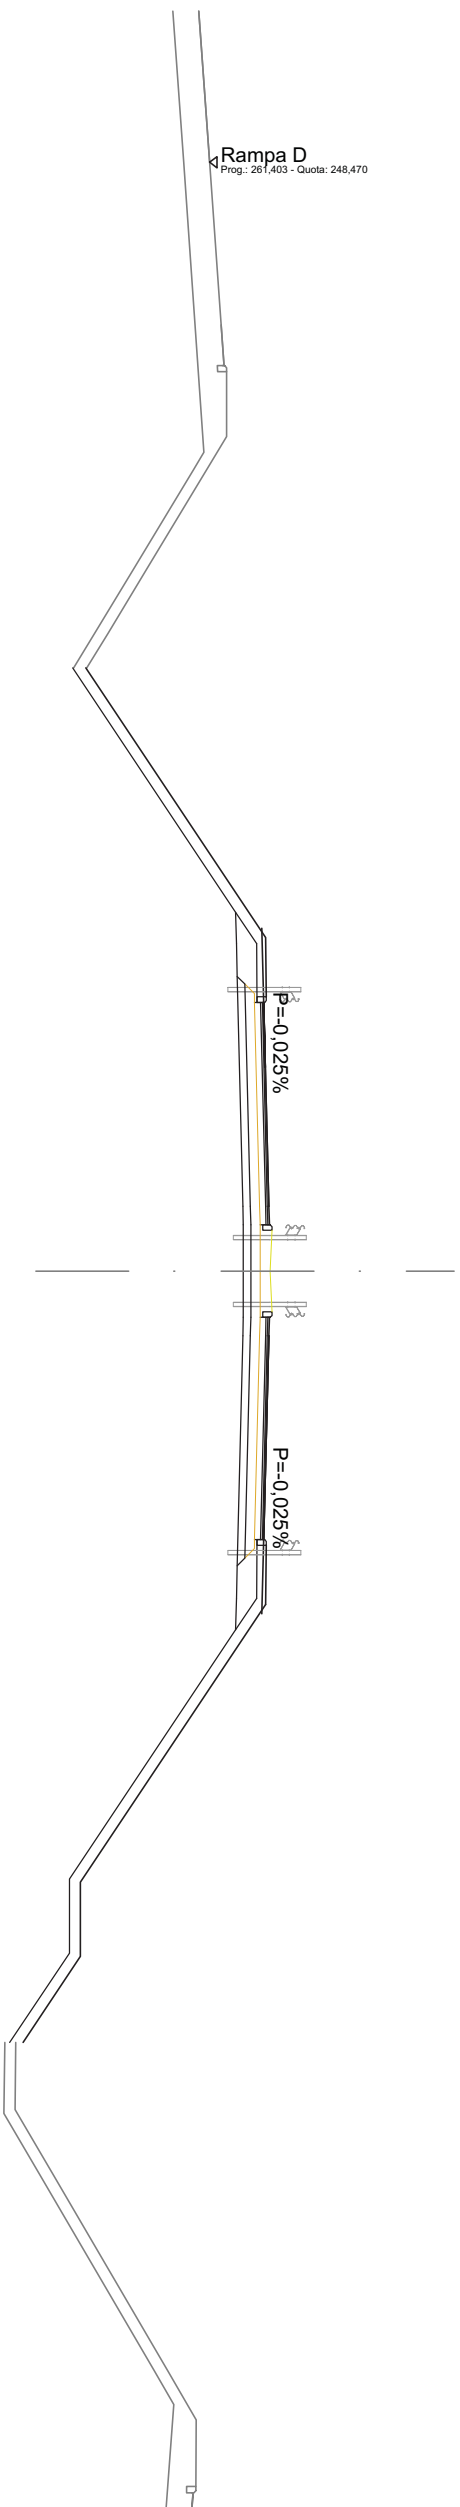


SCALA 1:200

QT. RIF.: 230,000

QUOTE TERRENO	DIST. PARZIALI TERRENO	QUOTE PROGETTO	DIST. PARZIALI PROGETTO	QUOTE PROGETTO INF.	DIST. PARZ. PROG. INF.
239,97	15,68	245,13	7,02	244,77	6,59
		249,88		249,17	
		249,99	1,60	249,19	0,85
		250,00	1,75	249,22	0,88
		249,89			
		249,93	3,75		
		251,43			
		249,98			
		250,07		249,37	
		250,04		249,38	
		250,08	1,10	249,38	1,25
239,91	2,19	251,58	1,10	249,38	1,25
		250,16		249,38	
		250,10		249,37	
239,93	5,43	250,16		249,37	
		250,04	3,75		
		250,08			
		251,58			
		250,07			
		249,98			
		249,93	1,75	249,68	
		251,43		249,84	
239,93	12,53	250,00	1,60	249,89	0,70
		249,99		249,89	0,88
		249,88		249,93	0,88
				249,22	0,85
				249,19	
				249,17	
		244,99	7,25		
		244,99		244,69	
		244,99	2,00	244,69	2,00
		243,44	2,32		
239,94	4,51				
240,03	4,30				
240,00					

SCAVI E BONIFICHE	
SCOTICO	42,381 m
BONIFICA	42,164 m ²
RILEVATI	
RIEMPIMENTO	1,722 m ²
RILEVATO	326,791 m ²
TERRENO VEGETALE	31,438 m
SOVRASTRUTTURA STRADALE	
STRATO DI USURA	12,000 m
STRATO DI BINDER	12,000 m
STRATO DI BASE	12,000 m
STRATO DI FONDAZIONE	3,809 m ²
STRATO DI SOTTOFONDO TRATTATO	3,140 m ²
SPARTITRAFFICO	0,652 m ²
MANUFATTI	
CORDOLO	0,144 m ²

SEZIONE N.: 14
 QT. PROGETTO: 250,159
 DIST. PROG.: 180,000
 DIST. PREC.: 8,352
 DIST. SUCC.: 21,045

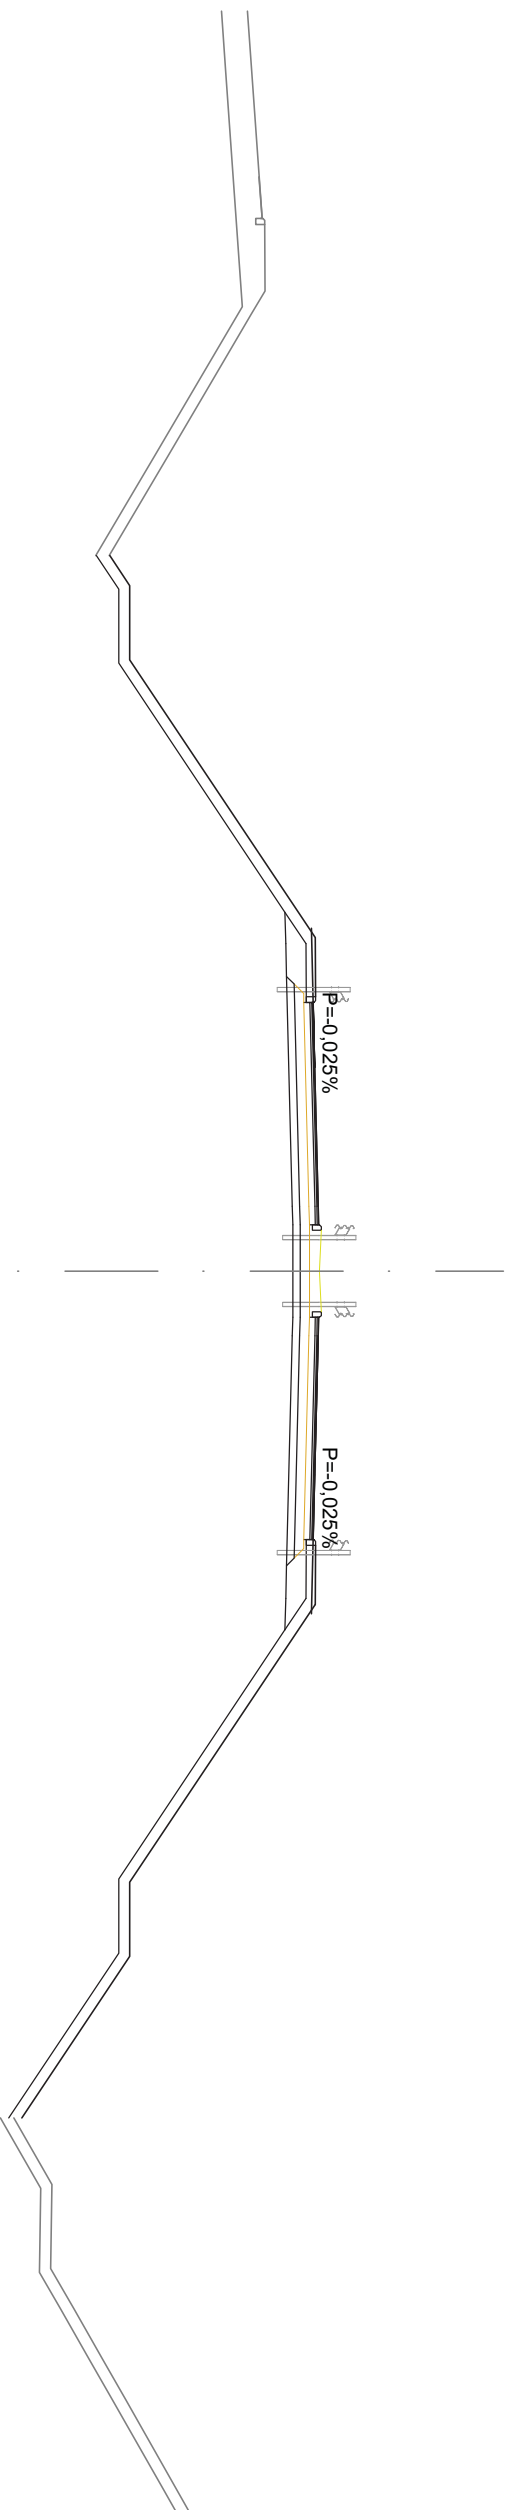


SCALA 1:200

QT. RIF. 229,000

QUOTE TERRENO	DIST. PARZIALI TERRENO	QUOTE PROGETTO	DIST. PARZIALI PROGETTO	QUOTE PROGETTO INF.	DIST. PARZ. PROG. INF.
240,65	14,88	244,53 245,08	0,81 2,00	244,17 244,78	0,90 2,00
240,15	14,58	245,08 249,97 250,08 250,09 249,98 250,02 251,52 250,07	7,25 1,60 1,75 3,75	249,26 249,28 249,30	6,72 0,85 0,88 6,20
240,08	3,86	250,16 250,13 250,17 251,67 250,25 250,19 250,25 250,13 250,17 251,67 250,16	1,10 1,10 3,75	249,46 249,47 249,47 249,47	1,25 1,25 5,50
240,05	5,35	250,07 250,02 251,52 250,09 250,08 249,97	1,75 1,60	249,77 249,93 249,98 250,02 249,30 249,28 249,26	0,70 0,88 0,85
240,00	0,87	239,85 239,62 239,36	7,25	239,00 238,80	6,72
239,85	0,83	239,00	1,25	238,66 238,60 238,52	2,00
239,62	1,25	238,66 238,60 238,52	1,35	238,36	4,45
239,36	1,77	238,36	1,77	238,29 238,28 238,30 238,34 238,40 238,47	241,81
239,00	0,70	238,29 238,28 238,30 238,34 238,40 238,47	0,70	238,58 238,74	
238,80	0,69	238,58 238,74	0,69	239,00	
238,66	2,39	239,00	2,39		
238,60	2,12		2,12		
238,52	0,93		0,93		
238,36	0,86		0,86		
238,29	0,63		0,63		
238,28	0,86		0,86		
238,30	0,57		0,57		
238,34					
238,40					
238,47					
238,58					
238,74					
239,00					

SCAVI E BONIFICHE	
SCOTICO	51.509 m
BONIFICA	51.506 m ²
RILEVATI	
RIEMPIMENTO	1.722 m ²
RILEVATO	333.643 m ²
TERRENO VEGETALE	43.956 m
SOVRASTRUTTURA STRADALE	
STRATO DI USURA	12.000 m
STRATO DI BINDER	12.000 m
STRATO DI BASE	12.000 m
STRATO DI FONDAZIONE	3.809 m ²
STRATO DI SOTTOFONDO TRATTATO	3.140 m ²
SPARTITRAFFICO	0.652 m ²
MANUFATTI	
CORDOLO	0.144 m ²

SEZIONE N.: 16
 QT. PROGETTO: 250,686
 DIST. PROG.: 222,167
 DIST. PREC.: 21,122
 DIST. SUCC.: 17,833

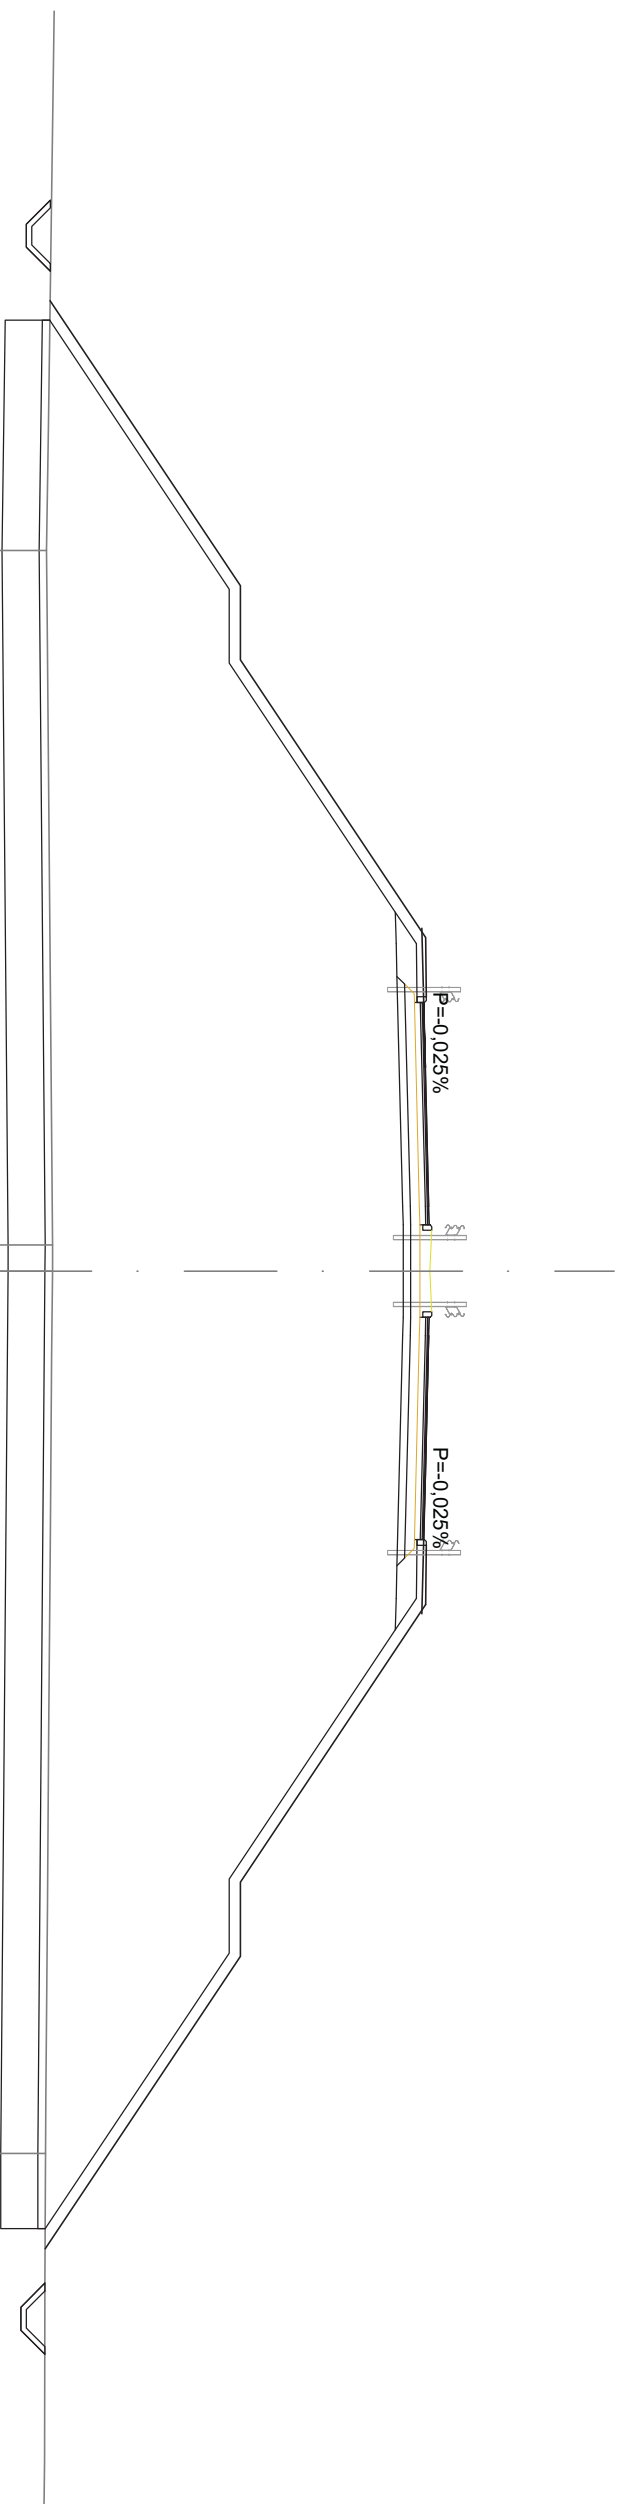


SCALA 1:200

QT. RIF. 230,000

QUOTE TERRENO	240,38		240,54		240,53		240,34	
DIST. PARZIALI TERRENO	18,74		0,71		23,82			
QUOTE PROGETTO	240,47	245,60	245,60	250,50	250,60	250,50	245,60	240,34
DIST. PARZIALI PROGETTO	7,69	2,00	7,25	1,60	1,75	3,75	1,75	7,89
QUOTE PROGETTO INF.	240,46	245,30	245,30	249,79	249,81	249,83	245,30	240,34
DIST. PARZ. PROG. INF.	7,25	2,00	6,72	0,85	0,88	6,20	1,25	7,44

SCAVI E BONIFICHE	
SCOTICO	51.952 m
BONIFICA	51.951 m ²
RILEVATI	
RIEMPIMENTO	1.722 m ²
RILEVATO	339.915 m ²
TERRENO VEGETALE	44.512 m
SOVRASTRUTTURA STRADALE	
STRATO DI USURA	12.000 m
STRATO DI BINDER	12.000 m
STRATO DI BASE	12.000 m
STRATO DI FONDAZIONE	3.809 m ²
STRATO DI SOTTOFONDO TRATTATO	3.140 m ²
SPARTITRAFFICO	0.652 m ²
MANUFATTI	
CORDOLO	0.144 m ²

SEZIONE N.: 17
 QT. PROGETTO: 250,910
 DIST. PROG.: 240,000
 DIST. PREC.: 17,833
 DIST. SUCC.: 13,737

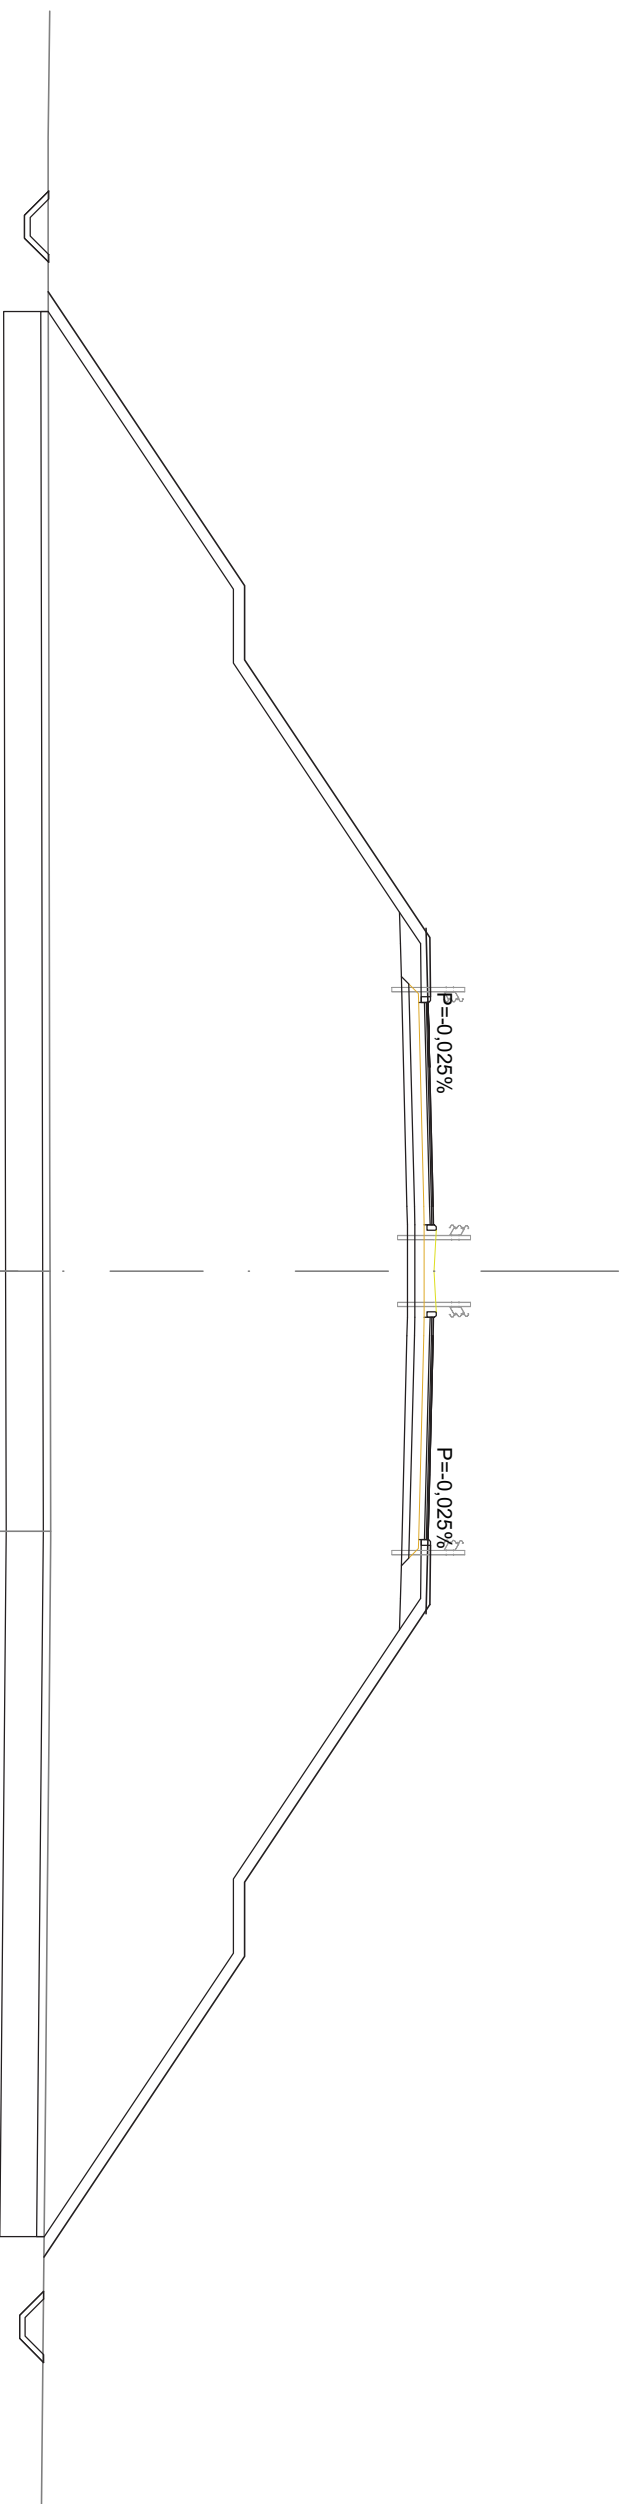

SCALA 1:200

QT. RIF. 231,000

QUOTE TERRENO																										
DIST. PARZIALI TERRENO																										
QUOTE PROGETTO	240,53	245,83	245,83	250,72	250,83	250,84	250,73	250,77	252,27	250,82	250,91	250,88	250,92	252,42	251,00	250,94	251,00	252,42	250,88	250,92	250,82	250,77	252,27	250,84	250,83	250,72
DIST. PARZIALI PROGETTO	7,94	2,00	7,25	1,60	1,75	3,75	1,10	1,10	3,75	1,75	1,60	7,25	2,00	8,11												
QUOTE PROGETTO INF.	240,53	245,53	245,53	250,01	250,03	250,05	250,21	250,22	250,22	250,22	250,52	250,68	250,73	250,77	250,05	250,03	250,01	245,53	245,53	240,42						
DIST. PARZ. PROG. INF.	7,49	2,00	6,72	0,85	0,88	6,20	1,25	1,25	5,50	0,70	0,88	6,72	2,00	7,65												

SOVRASTRUTTURA STRADALE
 STRATO DI USURA
 STRATO DI BINDER

12.000 m
 12.000 m

SEZIONE N.: 19
 QT. PROGETTO: 251,083
 DIST. PROG.: 253,747
 DIST. PREC.: 0,010
 DIST. SUCC.: 6,253



SCALA 1:200

QT. RIF. 228,000

QUOTE TERRENO	240,67										
DIST. PARZIALI TERRENO		24,20									
QUOTE PROGETTO		250,90 250,95	250,99	251,08 251,05 251,10	251,05 251,10 251,08	250,99	250,90 250,95				
DIST. PARZIALI PROGETTO		1,75	3,75	2,50	3,75	1,75					
QUOTE PROGETTO INF.											
DIST. PARZ. PROG. INF.											


240,62

10,82

240,60

SOVRASTRUTTURA STRADALE
 STRATO DI USURA 12.000 m
 STRATO DI BINDER 12.000 m

SEZIONE N.: 22
 QT. PROGETTO: 251,413
 DIST. PROG.: 280,000
 DIST. PREC.: 7,715
 DIST. SUCC.: 20,000

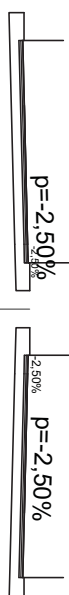


SCALA 1:200

QT. RIF. 229,000

QUOTE TERRENO	243,07	243,00	243,00	243,00	243,00	243,27	243,34
DIST. PARZIALI TERRENO	3,52	5,27	7,98	16,83	3,26		
QUOTE PROGETTO	251,23 251,28	251,32	251,41 251,38 251,43	251,43 251,38 251,41	251,32	251,23 251,28	
DIST. PARZIALI PROGETTO	1,75	3,75	2,50	3,75	1,75		
QUOTE PROGETTO INF.							
DIST. PARZ. PROG. INF.							

SOVRASTRUTTURA STRADALE
 STRATO DI USURA 12.000 m
 STRATO DI BINDER 12.000 m

SEZIONE N.: 23
 QT. PROGETTO: 251,590
 DIST. PROG.: 300,000
 DIST. PREC.: 20,000
 DIST. SUCC.: 22,285

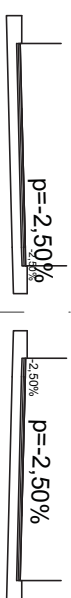


SCALA 1:200

QT. RIF. 229,000

QUOTE TERRENO			242,33				242,32
DIST. PARZIALI TERRENO				7,74			
QUOTE PROGETTO		251,40 251,45 251,50		251,59 251,55 251,60		251,55 251,60 251,59	251,50 251,40 251,45
DIST. PARZIALI PROGETTO		1,75	3,75	2,50	3,75	1,75	
QUOTE PROGETTO INF.							
DIST. PARZ. PROG. INF.							

SCAVI E BONIFICHE	
SCOTICO	59.414 m
BONIFICA	59.411 m ²
RILEVATI	
RIEMPIMENTO	1.722 m ²
RILEVATO	416.497 m ²
TERRENO VEGETALE	52.641 m
SOVRASTRUTTURA STRADALE	
STRATO DI USURA	12.000 m
STRATO DI BINDER	12.000 m
STRATO DI BASE	12.000 m
STRATO DI FONDAZIONE	3.809 m ²
STRATO DI SOTTOFONDO TRATTATO	3.140 m ²
SPARTITRAFFICO	0.652 m ²
MANUFATTI	
CORDOLO	0.144 m ²

SEZIONE N.: 26
 QT. PROGETTO: 251,410
 DIST. PROG.: 344,596
 DIST. PREC.: 0,010
 DIST. SUCC.: 9,263

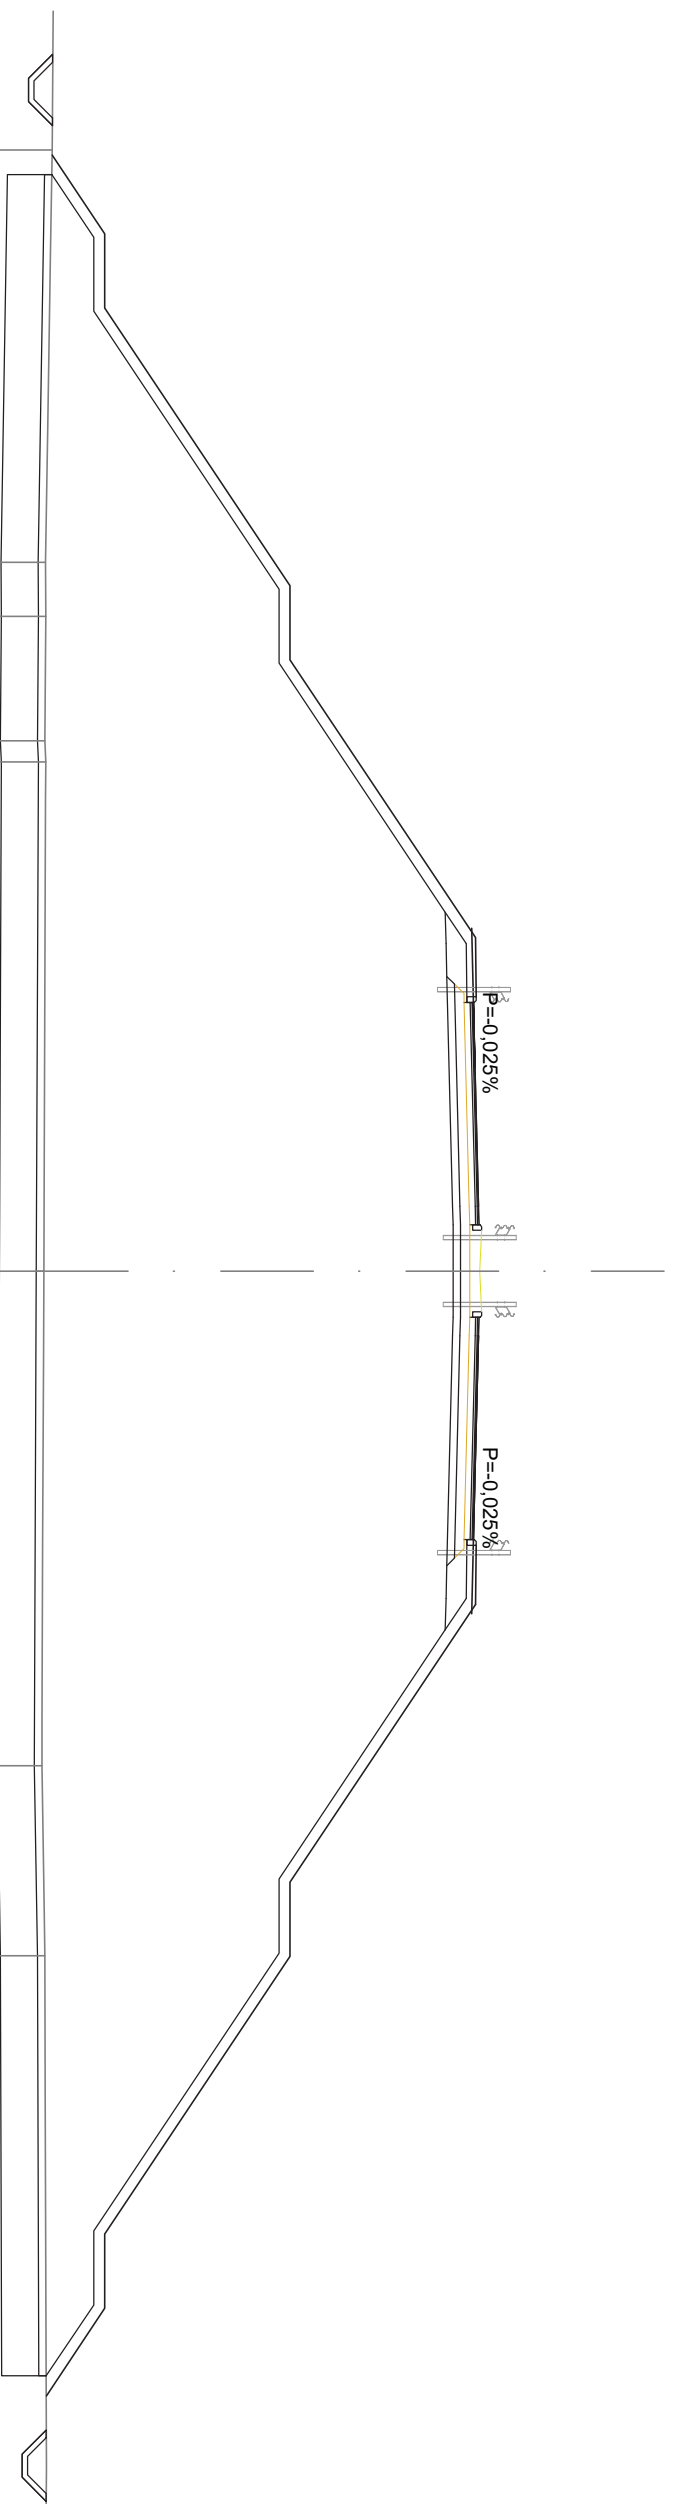

SCALA 1:200


QT. RIF. 230,000

QUOTE TERRENO		DIST. PARZIALI TERRENO		QUOTE PROGETTO		DIST. PARZIALI PROGETTO		QUOTE PROGETTO INF.		DIST. PARZ. PROG. INF.	
				241,33	241,33	2,00	7,50	241,03	241,03	2,00	7,50
		239,73	239,73	246,33	246,33	2,00	7,25	246,03	246,03	2,00	6,72
		1,45	3,36	239,71	239,74	0,57	13,74	250,51	250,53	0,85	6,20
				251,22	251,33	1,60	3,75	250,56	250,71	0,88	1,25
				251,34	251,23	1,75	1,10	250,72	250,72	1,25	5,50
				251,27	252,77	3,75	13,35	250,71	250,71	0,70	0,85
				252,77	251,32	1,75	1,60	251,02	251,18	0,88	6,72
				251,32	251,41	1,10	7,25	251,23	251,27	0,85	2,00
				251,41	251,38	3,75	5,13	251,27	250,56	0,85	7,50
				251,38	252,92	1,60	239,63	250,53	250,51		2,00
				252,92	251,41	7,25	239,71	246,03	246,03		7,50
				251,41	251,32	1,75	5,13	246,03	246,03		2,00
				251,27	252,77	1,60	246,03	241,03	241,03		2,00
				252,77	251,34	7,25	246,03	241,03	241,03		
				251,34	251,33	2,00					
				251,33	251,22	7,50					
				251,22	241,33	2,00					

RAMPA A

SCAVI E BONIFICHE	
STERRO	0,832 m ²
SCOTTICO	23,760 m
BONIFICA	23,751 m ²
RILEVATI	
RIEMPIMENTO	0,801 m ²
RILEVATO	139,376 m ²
TERRENO VEGETALE	21,679 m
SOVRASTRUTTURA STRADALE	
STRATO DI USURA	5,500 m
STRATO DI BINDER	5,500 m
STRATO DI BASE	5,500 m
STRATO DI FONDAZIONE	1,470 m ²
STRATO DI SOTTOFONDO TRATTATO	1,292 m ²
MANUFATTI	
CANALETTA	0,328 m ²
CORDOLO	0,036 m ²

SEZIONE N.: 1
 QT. PROGETTO: 249,740
 DIST. PROG.: 0,000
 DIST. SUCC.: 5,525

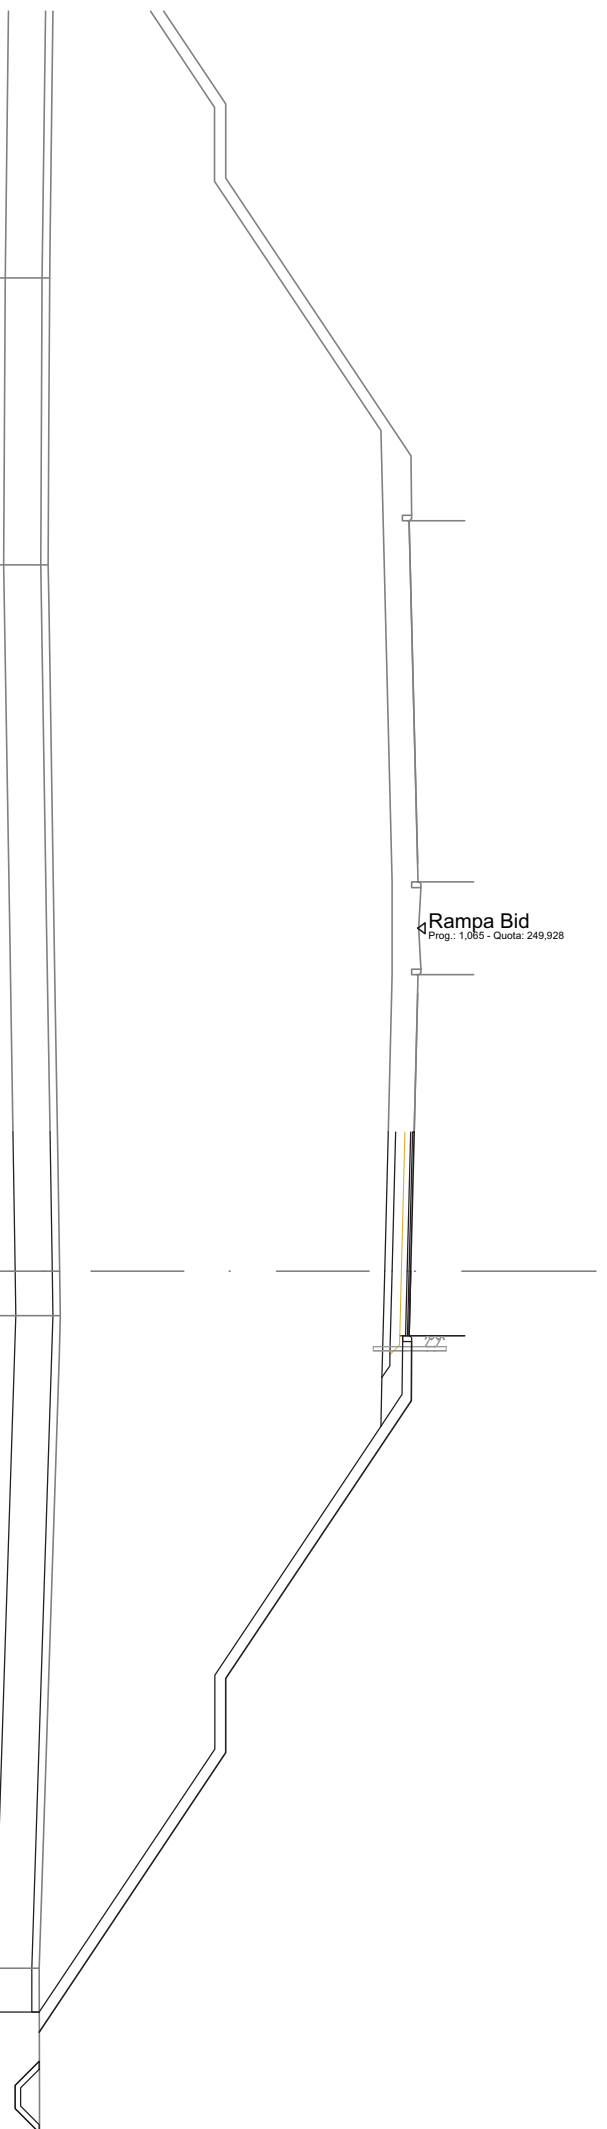


SCALA 1:200

QT. RIF. 230,000

QUOTE TERRENO	240,00	239,96	240,27	240,29	239,72
DIST. PARZIALI TERRENO	7,74	19,05	1,21		
QUOTE PROGETTO		249,83	249,74	249,70 251,20 249,77 249,75	244,75
DIST. PARZIALI PROGETTO		3,75	1,75	1,60	7,50
QUOTE PROGETTO INF.		249,13	249,04	249,61 249,66 248,97	244,45
DIST. PARZ. PROG. INF.		3,75	1,75	1,12 1,32	6,72
				248,94	2,00
				244,45	7,10
				239,72	1,33
				239,72	0,65
				239,07	0,62
				239,07	0,65
				239,72	

SCAVI E BONIFICHE	
STERRO	0,812 m ²
SCOTICO	23,438 m
BONIFICA	23,438 m ²
RILEVATI	
RIEMPIMENTO	0,801 m ²
RILEVATO	140,922 m ²
TERRENO VEGETALE	21,185 m
SOVRASTRUTTURA STRADALE	
STRATO DI USURA	5,601 m
STRATO DI BINDER	5,601 m
STRATO DI BASE	5,601 m
STRATO DI FONDAZIONE	1,495 m ²
STRATO DI SOTTOFONDO TRATTATO	1,313 m ²
MANUFATTI	
CANALETTA	0,328 m ²
CORDOLO	0,036 m ²

SEZIONE N.: 4
 QT. PROGETTO: 249,775
 DIST. PROG.: 40,000
 DIST. PREC.: 20,000
 DIST. SUCC.: 20,000

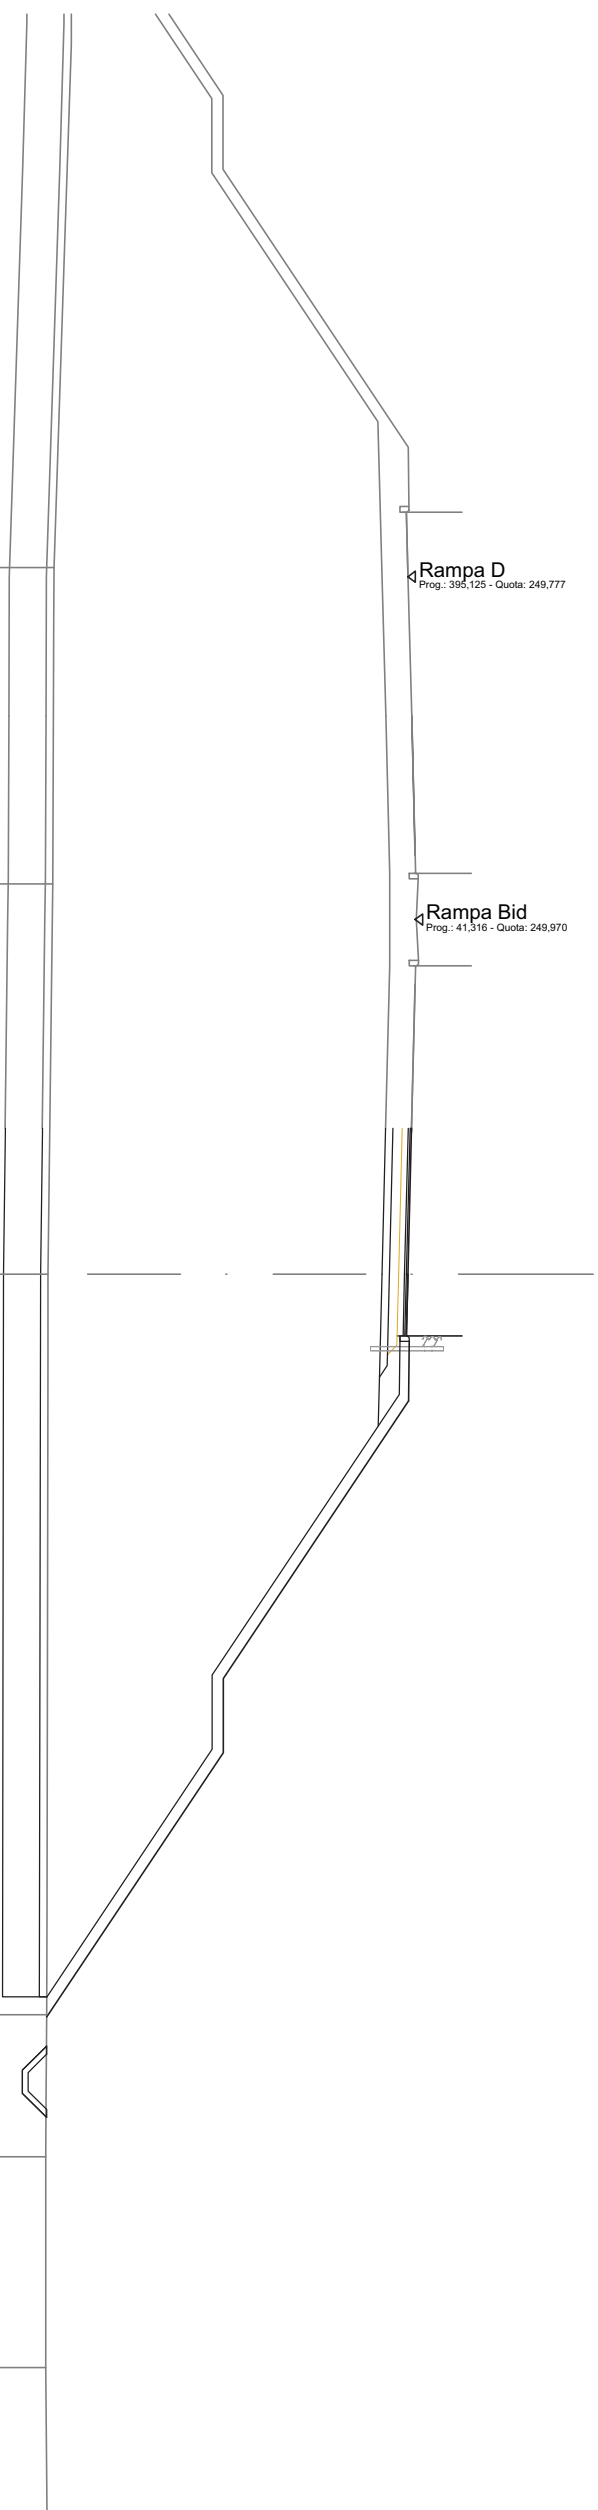


SCALA 1:200

QT. RIF. 230,000

QUOTE TERRENO	240,22	240,19	240,07	240,03	240,00
DIST. PARZIALI TERRENO	8,54	10,53	19,99	3,83	
QUOTE PROGETTO	249,87 249,87	249,77	244,79 244,79	240,03	240,00
DIST. PARZIALI PROGETTO	3,83	1,67 1,60	7,50 2,00	7,13	
QUOTE PROGETTO INF.	249,17	249,07	249,64 249,69 249,01	248,97	240,03 240,03 239,38 239,38 240,03
DIST. PARZ. PROG. INF.	3,93	1,67	1,12 1,32	6,72	1,33 0,65 0,62 0,65

SCAVI E BONIFICHE	
STERRO	0,811 m ²
SCOTICO	29,980 m ²
BONIFICA	29,979 m ²
RILEVATI	
RIEMPIMENTO	1,505 m ²
RILEVATO	175,967 m ²
TERRENO VEGETALE	25,667 m ²
SOVRASTRUTTURA STRADALE	
STRATO DI USURA	8,000 m ²
STRATO DI BINDER	8,000 m ²
STRATO DI BASE	8,000 m ²
STRATO DI FONDAZIONE	2,188 m ²
STRATO DI SOTTOFONDO TRATTATO	1,981 m ²
MANUFATTI	
CANALETTA	0,328 m ²
CORDOLO	0,072 m ²

SEZIONE N.: 10
 QT. PROGETTO: 248,548
 DIST. PROG.: 140,000
 DIST. PREC.: 20,000
 DIST. SUCC.: 20,000

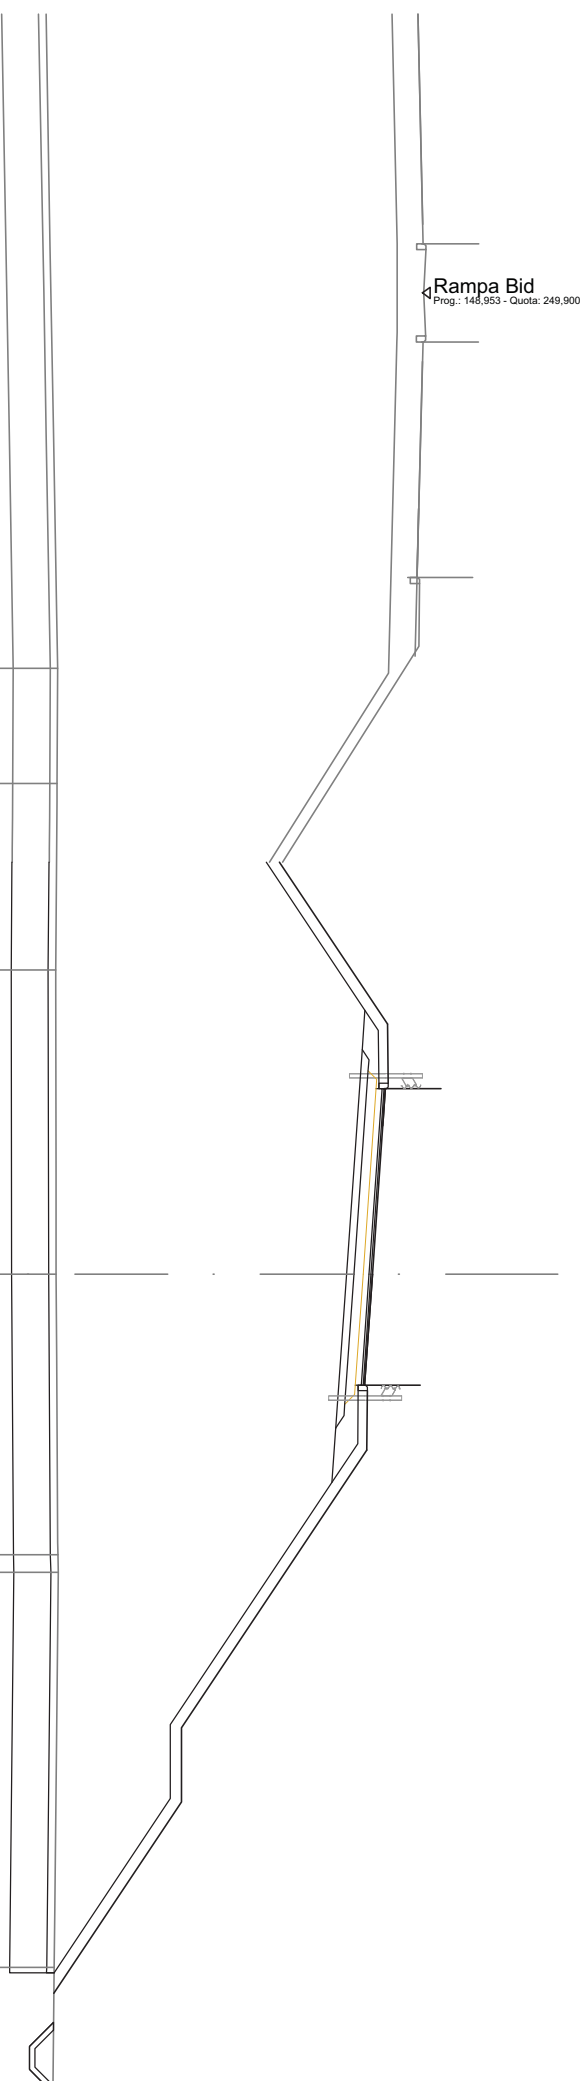


SCALA 1:200

QT. RIF. 230,000

QUOTE TERRENO		240,05	240,04	240,00	240,01	240,06 240,08	239,96
DIST. PARZIALI TERRENO		3,11	5,03	8,20	7,58	10,67	
QUOTE PROGETTO		246,04	248,96	248,97 248,86 248,90 250,40 248,83	248,55	248,34 249,84 248,41 248,40	243,40 243,40
DIST. PARZIALI PROGETTO		4,37	1,60	1,00	4,00	3,00	1,60
QUOTE PROGETTO INF.		245,68	248,35 248,27	247,85	248,25 248,30 247,56	247,45	243,10 243,10
DIST. PARZ. PROG. INF.		4,00	1,07	6,06	3,00	1,15 1,47	6,53
							2,00
							4,70
							239,96
							1,34
							239,95
							0,65
							239,30
							0,62
							239,30
							0,65
							239,95

SEZIONE N.: 11
 QT. PROGETTO: 248,020
 DIST. PROG.: 160,000
 DIST. PREC.: 20,000
 DIST. SUCC.: 20,000

SCAVI E BONIFICHE	
STERRO	0,812 m ²
SCOTICO	31,959 m
BONIFICA	31,942 m ²
RILEVATI	
RIEMPIMENTO	1,505 m ²
RILEVATO	171,588 m ²
TERRENO VEGETALE	28,027 m
SOVRASTRUTTURA STRADALE	
STRATO DI USURA	8,000 m
STRATO DI BINDER	8,000 m
STRATO DI BASE	8,000 m
STRATO DI FONDAZIONE	2,188 m ²
STRATO DI SOTTOFONDO TRATTATO	1,981 m ²
MANUFATTI	
CANALETTA	0,328 m ²
CORDOLO	0,072 m ²

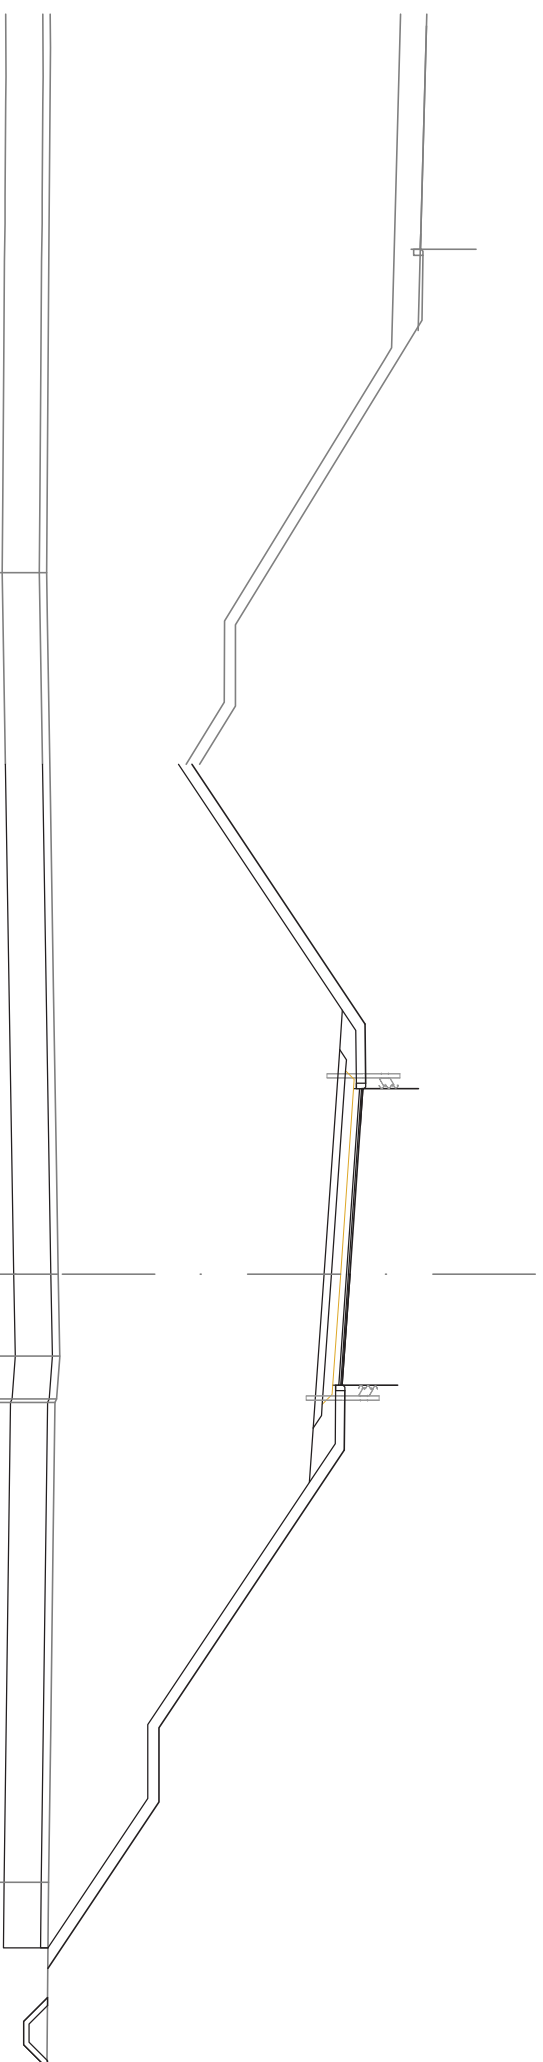

SCALA 1:200

QT. RIF. 230,000


QUOTE TERRENO	239,84	
DIST. PARZIALI TERRENO	18,92	
QUOTE PROGETTO	243,76	248,43
DIST. PARZIALI PROGETTO	7,00	1,60
QUOTE PROGETTO INF.	243,40	247,82
DIST. PARZ. PROG. INF.	6,63	1,07
	248,44	248,33
	248,37	248,30
	249,87	248,30
	248,02	240,15
	247,81	240,19
	249,31	240,11
	247,88	240,07
	247,87	
	246,93	
	242,87	239,89
	242,87	239,87
	239,88	
	239,87	
	239,22	
	239,22	
	239,87	

SCAVI E BONIFICHE	
STERRO	1.660 m ²
SCOTICO	35.974 m ²
BONIFICA	35.720 m ²
RILEVATI	
RIEMPIMENTO	1.505 m ²
RILEVATO	155.121 m ²
TERRENO VEGETALE	32.568 m ²
SOVRASTRUTTURA STRADALE	
STRATO DI USURA	8.000 m
STRATO DI BINDER	8.000 m
STRATO DI BASE	8.000 m
STRATO DI FONDAZIONE	2.188 m ²
STRATO DI SOTTOFONDO TRATTATO	1.981 m ²
MANUFATTI	
CANALETTA	0.657 m ²
CORDOLO	0.072 m ²

SEZIONE N.: 13
 QT. PROGETTO: 246,957
 DIST. PROG.: 192,320
 DIST. PREC.: 12,320
 DIST. SUCC.: 7,680

SCALA 1:200

QT. RIF. 228,000

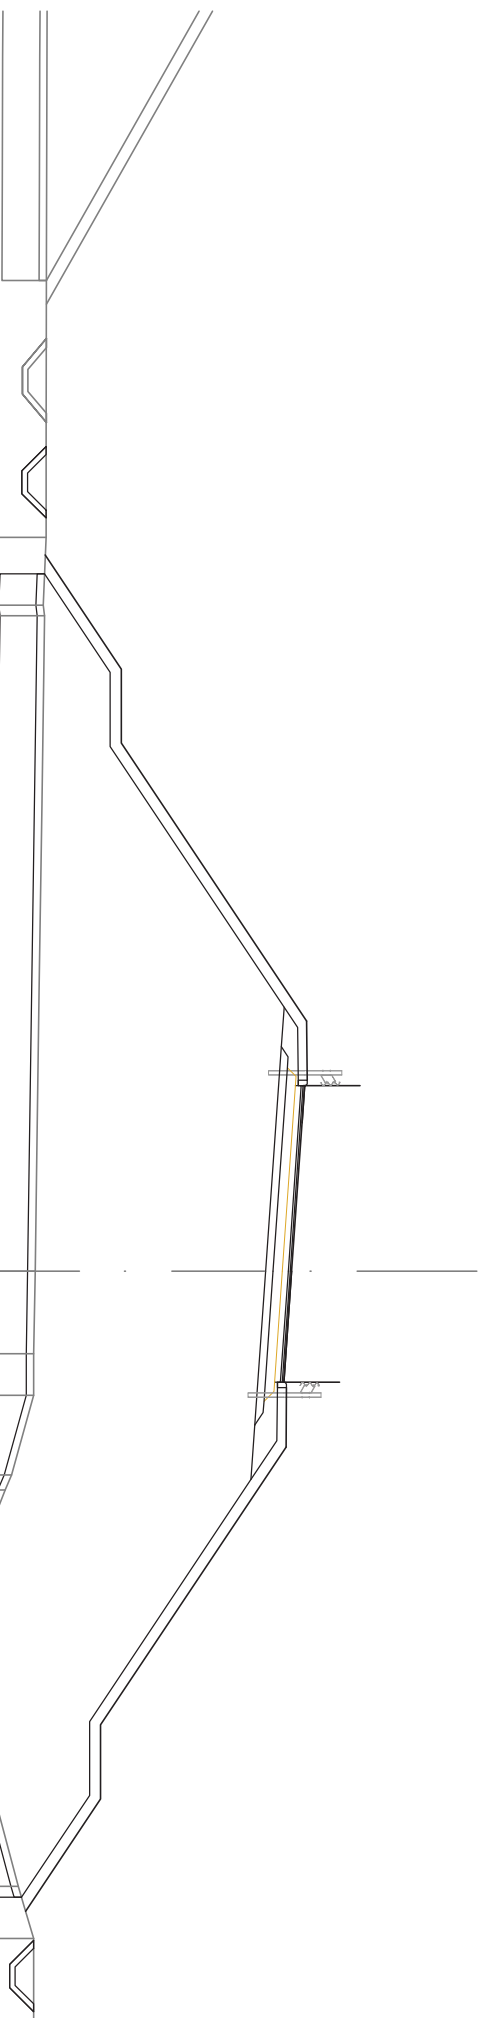


QUOTE TERRENO	DIST. PARZIALI TERRENO	QUOTE PROGETTO	DIST. PARZIALI PROGETTO	QUOTE PROGETTO INF.	DIST. PARZ. PROG. INF.
240,33	1,83	240,31	3,08	240,33 239,68 239,68 240,33	1,51
240,25 240,29		242,37	2,00	240,29	2,66
	17,68	242,37	7,50	242,07	2,00
247,37	1,60	247,37	1,60	242,07	7,03
247,38 247,27 247,31 248,81 247,24	1,00	246,96	4,00	246,76 246,68	1,07
240,04	2,23	246,75 248,25 246,82 246,81	3,00	246,66 246,71 245,97	6,06
240,00 240,00	1,12 2,15	245,86	1,60	245,86	3,00
239,41 239,00	0,60	241,81	7,50	245,86	1,15 1,47
	7,89	241,81	2,00	241,51	6,53
239,00	2,20	239,78	3,03	241,51	2,00
239,58	1,41			239,67	2,75
240,00				240,00 239,35 239,35 240,00	1,16 0,65 0,62 0,65

SCAVI E BONIFICHE	
STERRO	1.361 m ²
SCOTICO	36.039 m
BONIFICA	35.858 m ²
RILEVATI	
RIEMPIMENTO	1.505 m ²
RILEVATO	133.474 m ²
TERRENO VEGETALE	33.396 m
SOVRASTRUTTURA STRADALE	
STRATO DI USURA	8.000 m
STRATO DI BINDER	8.000 m
STRATO DI BASE	8.000 m
STRATO DI FONDAZIONE	2.188 m ²
STRATO DI SOTTOFONDO TRATTATO	1.981 m ²
MANUFATTI	
CANALETTA	0.657 m ²
CORDOLO	0.072 m ²

SEZIONE N.: 14
 QT. PROGETTO: 246,666
 DIST. PROG.: 200,000
 DIST. PREC.: 7,680
 DIST. SUCC.: 20,000

SCALA 1:200


QT. RIF. 228,000

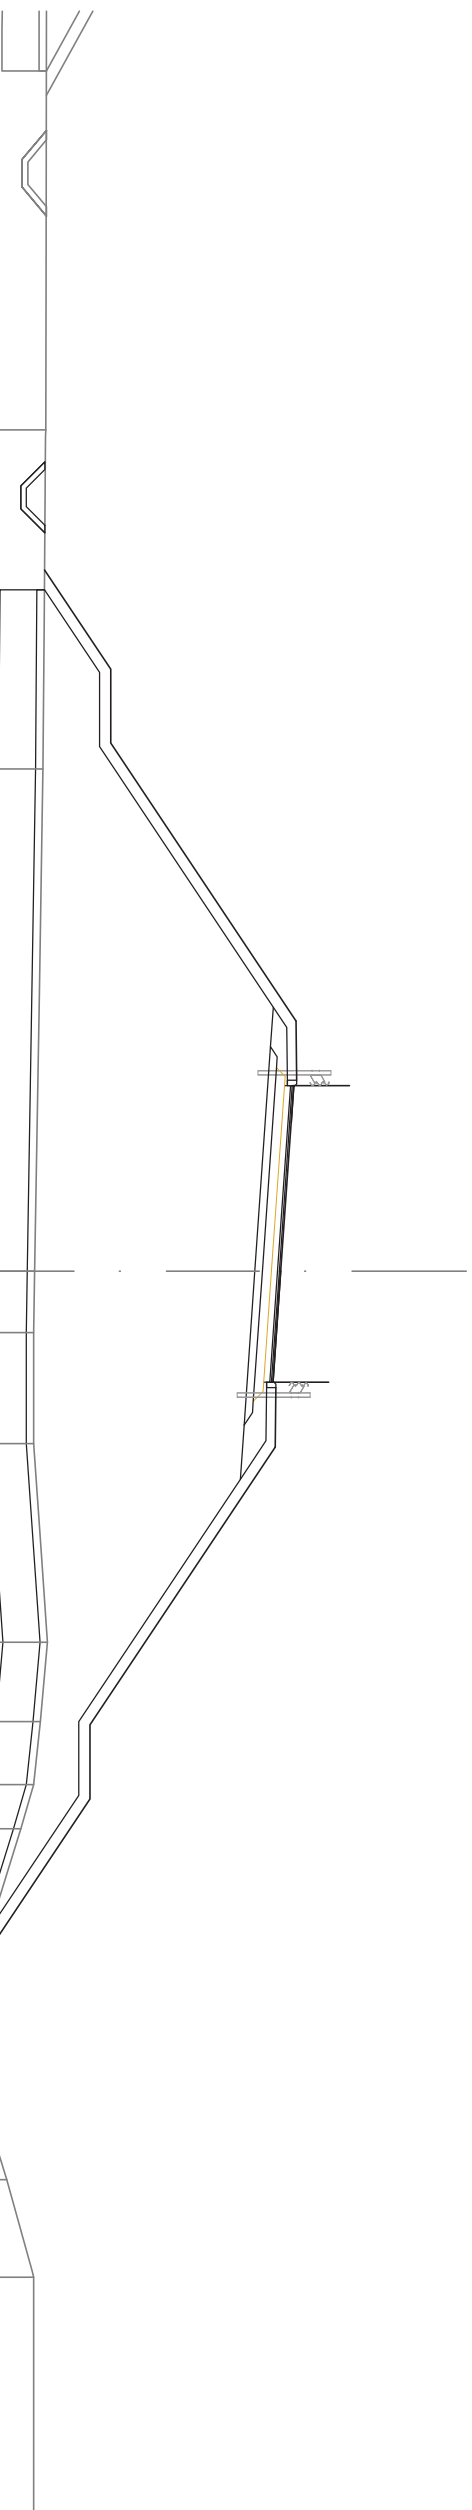

QUOTE TERRENO	DIST. PARZIALI TERRENO		QUOTE PROGETTO	DIST. PARZIALI PROGETTO		QUOTE PROGETTO INF.	DIST. PARZ. PROG. INF.	
240,32	9,15	240,29	240,29	2,67	240,29	240,30	0,65	239,65
240,25	13,55	242,07	242,07	2,00	241,77	239,65	0,65	239,65
		242,07	242,07	7,50	241,77	240,30	1,53	240,30
		247,07	247,07	1,60	241,77	241,77	2,23	241,77
		247,09	247,09	1,00	241,77	241,77	2,00	241,77
		246,98	246,98	4,00	246,46	246,46	7,03	246,46
		247,02	247,02	3,00	246,39	246,39	1,07	246,39
		248,52	248,52	1,60	246,39	246,39	6,06	246,39
		246,95	246,95	3,00	245,97	245,97	3,00	245,97
		246,67	246,67	1,60	246,37	246,37	1,15	246,37
		240,03	240,03	2,99	246,42	246,42	1,47	246,42
		240,00	240,00	5,36	245,68	245,68	6,53	245,68
		240,00	240,00	2,14	245,57	245,57	2,00	245,57
		240,37	240,37	1,70	241,21	241,21	3,32	241,21
		240,18	240,18	1,19	241,21	241,21	1,69	241,21
		240,00	240,00	2,11	239,00	239,00	0,65	238,53
		239,65	239,65	2,49	239,00	239,00	0,65	237,88
		239,00	239,00	3,24	238,27	238,27	0,65	237,88
		239,00	239,00	0,90	238,29	238,29	0,65	237,88
		239,00	239,00	2,63	238,76	238,76	0,65	238,53
		239,27	239,27					
		240,00	240,00					

SEZIONE N.: 16
 QT. PROGETTO: 245,601
 DIST. PROG.: 225,335
 DIST. PREC.: 5,335
 DIST. SUCC.: 14,665

SCAVI E BONIFICHE	
STERRO	1.670 m ²
SCOTICO	27.487 m
BONIFICA	27.487 m ²
RILEVATI	
RIEMPIMENTO	1.505 m ²
RILEVATO	99.834 m ²
TERRENO VEGETALE	23.710 m
SOVRASTRUTTURA STRADALE	
STRATO DI USURA	8.000 m
STRATO DI BINDER	8.000 m
STRATO DI BASE	8.000 m
STRATO DI FONDAZIONE	2.188 m ²
STRATO DI SOTTOFONDO TRATTATO	1.981 m ²
MANUFATTI	
CANALETTA	0,657 m ²
CORDOLO	0,072 m ²

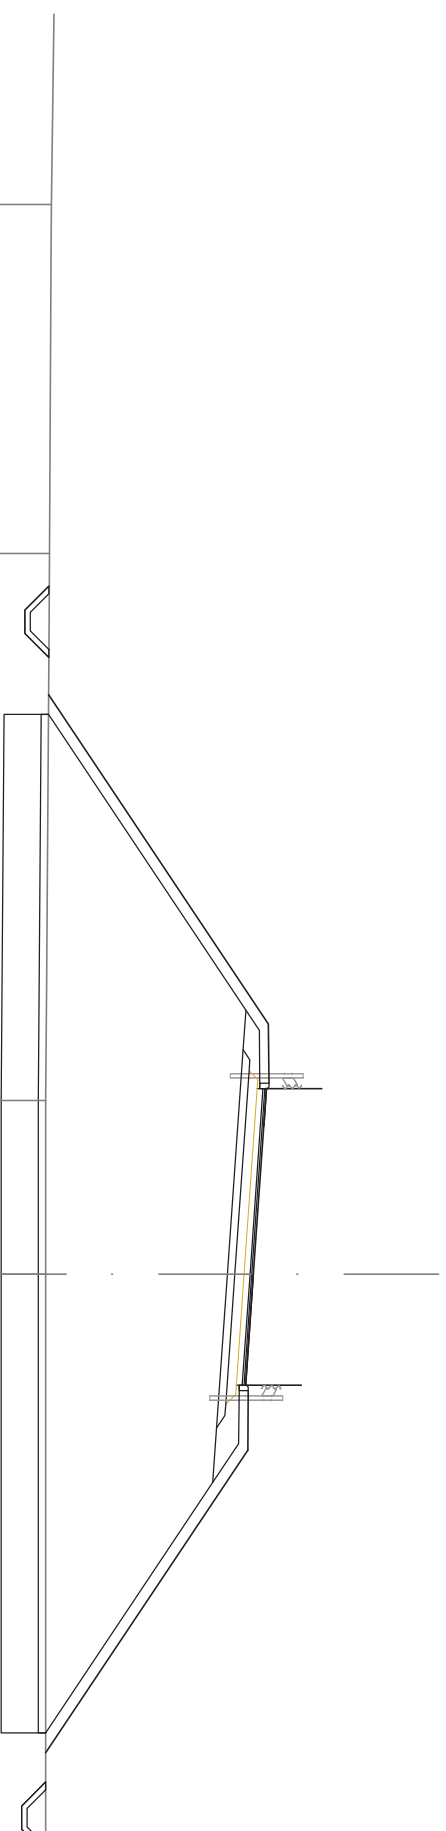

SCALA 1:200

QT. RIF. 228,000


QUOTE TERRENO	240,15	240,11	240,00	240,00	240,00	240,00
DIST. PARZIALI TERRENO	9,42	14,76	4,68			
QUOTE PROGETTO		240,08	246,01	246,03	245,60	240,00
DIST. PARZIALI PROGETTO		8,89	1,60	1,00	4,00	8,17
QUOTE PROGETTO INF.		240,09	245,40	245,33	244,90	240,00
DIST. PARZ. PROG. INF.		0,65	1,07	6,06	3,00	1,33
		0,62			1,15	0,65
		0,65			1,47	0,62
		1,53				0,65
		7,98				240,00
						240,00
						239,35
						239,35
						240,00

SCAVI E BONIFICHE	
STERRO	1.712 m²
SCOTICO	21.294 m
BONIFICA	21.291 m²
RILEVATI	
RIEMPIMENTO	1.505 m²
RILEVATO	50.327 m²
TERRENO VEGETALE	16.241 m
SOVRASTRUTTURA STRADALE	
STRATO DI USURA	8.000 m
STRATO DI BINDER	8.000 m
STRATO DI BASE	8.000 m
STRATO DI FONDAZIONE	2.188 m²
STRATO DI SOTTOFONDO TRATTATO	1.981 m²
MANUFATTI	
CANALETTA	0.657 m²
CORDOLO	0.072 m²

SEZIONE N.: 19
 QT. PROGETTO: 243,105
 DIST. PROG.: 280,000
 DIST. PREC.: 20,000
 DIST. SUCC.: 20,000

SCALA 1:200

QT. RIF. 227.000

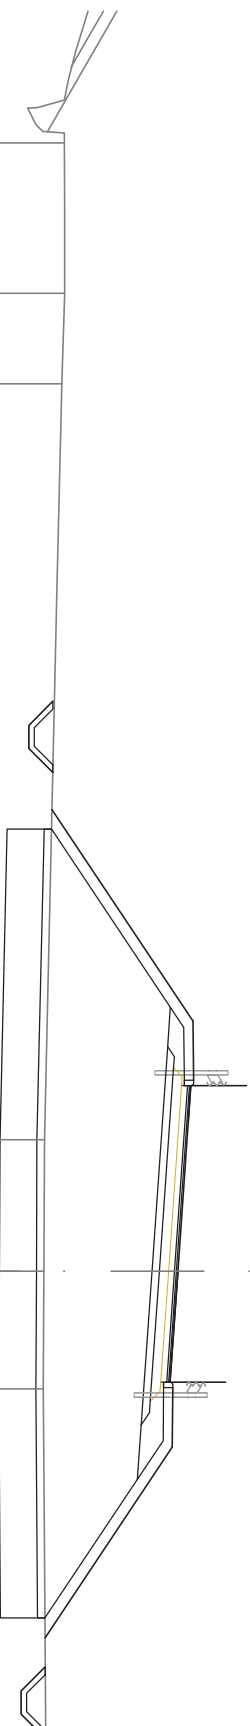


QUOTE TERRENO	240,05	239,97																	
DIST. PARZIALI TERRENO	2,44		20,40																
QUOTE PROGETTO			239,71																
DIST. PARZIALI PROGETTO			5,70																
QUOTE PROGETTO INF.			239,70																
DIST. PARZ. PROG. INF.			0,65	0,62	0,65	1,52	4,81	1,07	6,06	3,00	1,15	1,47	3,74	1,32	0,65	0,62	0,65		
			239,73	239,08	239,08	239,73	239,70	242,90	242,83	242,40	242,80	242,85	242,11	242,01	239,52	239,53	238,88	238,88	239,53

SCAVI E BONIFICHE	
STERRO	1.724 m ²
SCOTICO	19.741 m
BONIFICA	19.726 m ²
RILEVATI	
RIEMPIMENTO	1.505 m ²
TERRENO VEGETALE	39.000 m ²
SOVRASTRUTTURA STRADALE	14.355 m
STRATO DI USURA	8.000 m
STRATO DI BINDER	8.000 m
STRATO DI BASE	8.000 m
STRATO DI FONDAZIONE	2.188 m ²
STRATO DI SOTTOFONDO TRATTATO	1.981 m ²
MANUFATTI	
CANALETTA	0.657 m ²
CORDOLO	0.072 m ²

SEZIONE N.: 20
 QT. PROGETTO: 242,464
 DIST. PROG.: 300,000
 DIST. PREC.: 20,000
 DIST. SUCC.: 11,928

SCALA 1:200


QT. RIF. 226,000

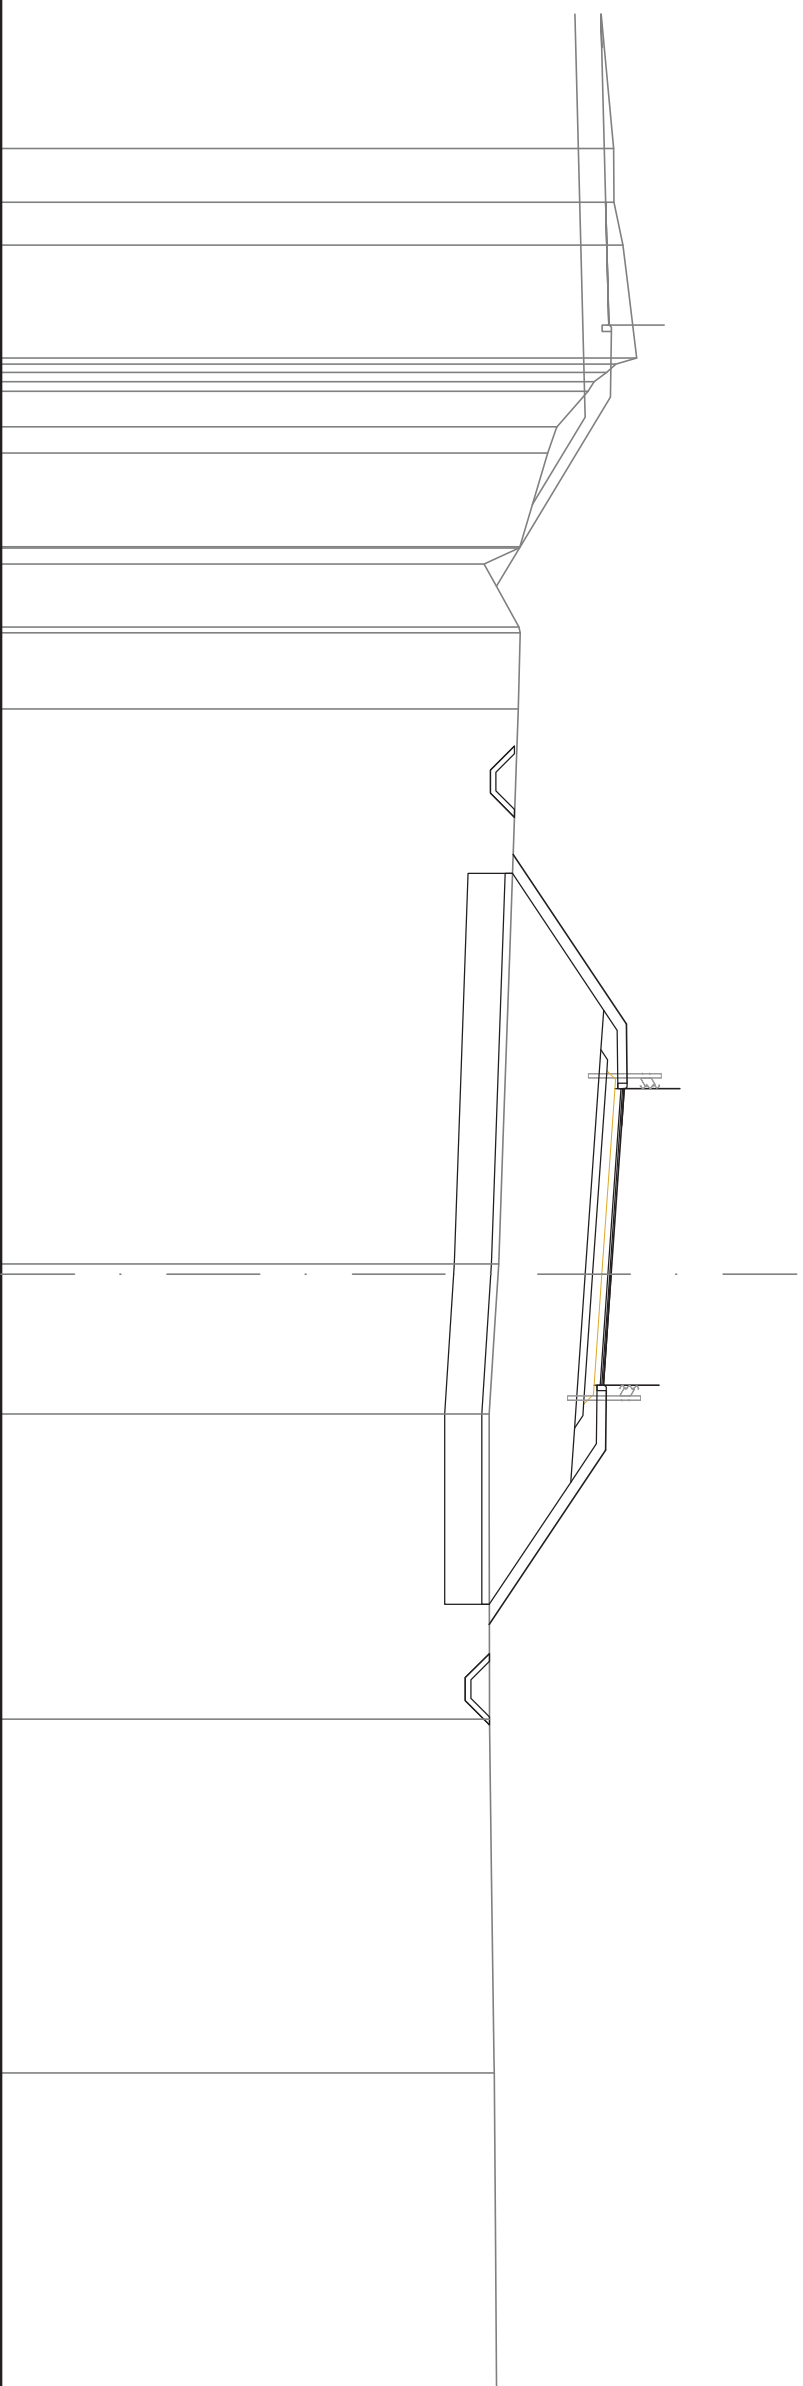

QUOTE TERRENO	DIST. PARZIALI TERRENO	QUOTE PROGETTO	DIST. PARZIALI PROGETTO	QUOTE PROGETTO INF.	DIST. PARZ. PROG. INF.
242,54	1,16	239,85		239,85	
242,78	3,04	239,20		239,20	
243,15		239,20		239,85	1,51
242,00		239,80	4,58	239,80	3,69
241,84	0,96	242,26	1,60	242,26	1,07
241,00	0,71	242,19	1,00	242,19	
240,75	2,53	242,89	4,00	242,89	6,06
240,00	1,70	242,77		242,77	
239,04	2,05	242,81	3,00	242,81	3,00
239,98		244,31	1,60	244,31	1,15
240,01		242,74	4,70	242,74	1,47
239,96		242,46	3,00	242,46	3,29
	14,98	242,25	1,60	242,25	1,33
		243,75	4,70	243,75	0,65
		242,33		242,33	0,62
		242,31		242,31	0,65
	3,78	239,18		239,18	
	8,23	239,18		239,18	
	9,55	239,18		239,18	
		239,31		239,31	

SCAVI E BONIFICHE	
STERRO	0,828 m ²
SCOTICO	16,571 m
BONIFICA	15,954 m ²
SCAVO A GRADONI	3,344 m
RILEVATI	
RIEMPIMENTO	1,505 m ²
RILEVATO	27,635 m ²
TERRENO VEGETALE	8,992 m
SOVRASTRUTTURA STRADALE	
STRATO DI USURA	8,176 m
STRATO DI BINDER	8,176 m
STRATO DI BASE	8,176 m
STRATO DI FONDAZIONE	2,232 m ²
STRATO DI SOTTOFONDO TRATTATO	2,016 m ²
MANUFATTI	
CANALETTA	0,328 m ²
CORDOLO	0,072 m ²

SEZIONE N.: 23
 QT. PROGETTO: 241,773
 DIST. PROG.: 338,002
 DIST. PREC.: 18,002
 DIST. SUCC.: 21,998

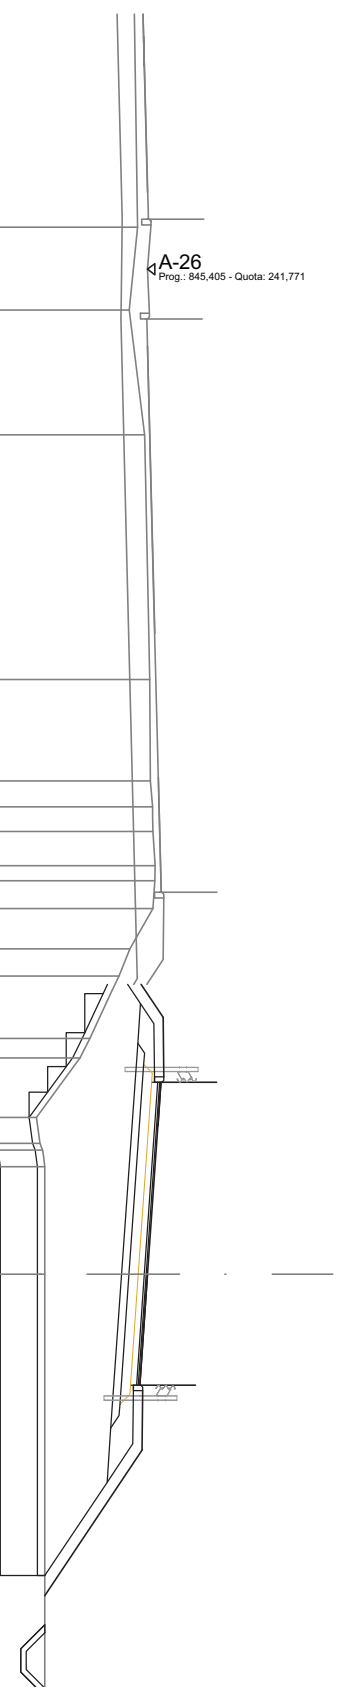


SCALA 1:200

QT. RIF. 226,000

QUOTE TERRENO	DIST. PARZIALI TERRENO		QUOTE PROGETTO	DIST. PARZIALI PROGETTO	QUOTE PROGETTO INF.	DIST. PARZ. PROG. INF.
	Left	Right				
241,50	2,24	3,37	241,60	0,89	241,24	1,07
241,28			242,19	1,60	241,58	
241,70	6,60		242,21	1,18	241,51	6,23
241,83	2,73		242,09	4,00		
241,85	0,70		242,13	3,00	241,07	3,00
241,91	0,66		243,63	1,60	241,47	1,15
241,92	0,92		242,05	3,93	241,52	1,47
241,98	0,75		241,77		240,78	2,52
241,97	1,09		241,56		240,68	
241,91	0,73		243,06		239,00	1,33
241,30	1,68		241,62		239,00	0,65
241,00	1,61		239,00		238,35	0,62
240,21	2,90				238,35	0,65
239,95					239,00	
238,78						
238,87						
239,00						

SCAVI E BONIFICHE	
STERRO	2.553 m ²
SCOTICO	10.973 m ²
BONIFICA	10.528 m ²
SCAVO A GRADONI	4.410 m
RILEVATI	
RIEMPIMENTO	0.831 m ²
RILEVATO	4.685 m ²
TERRENO VEGETALE	5.399 m
SOVRASTRUTTURA STRADALE	
STRATO DI USURA	6.157 m
STRATO DI BINDER	6.157 m
STRATO DI BASE	6.157 m
STRATO DI FONDAZIONE	1.634 m ²
STRATO DI SOTTOFONDO TRATTATO	1.425 m ²
MANUFATTI	
CANALETTA	0.328 m ²
CORDOLO	0.036 m ²

SEZIONE N.: 26
 QT. PROGETTO: 241,221
 DIST. PROG.: 400,000
 DIST. PREC.: 20,000
 DIST. SUCC.: 20,000

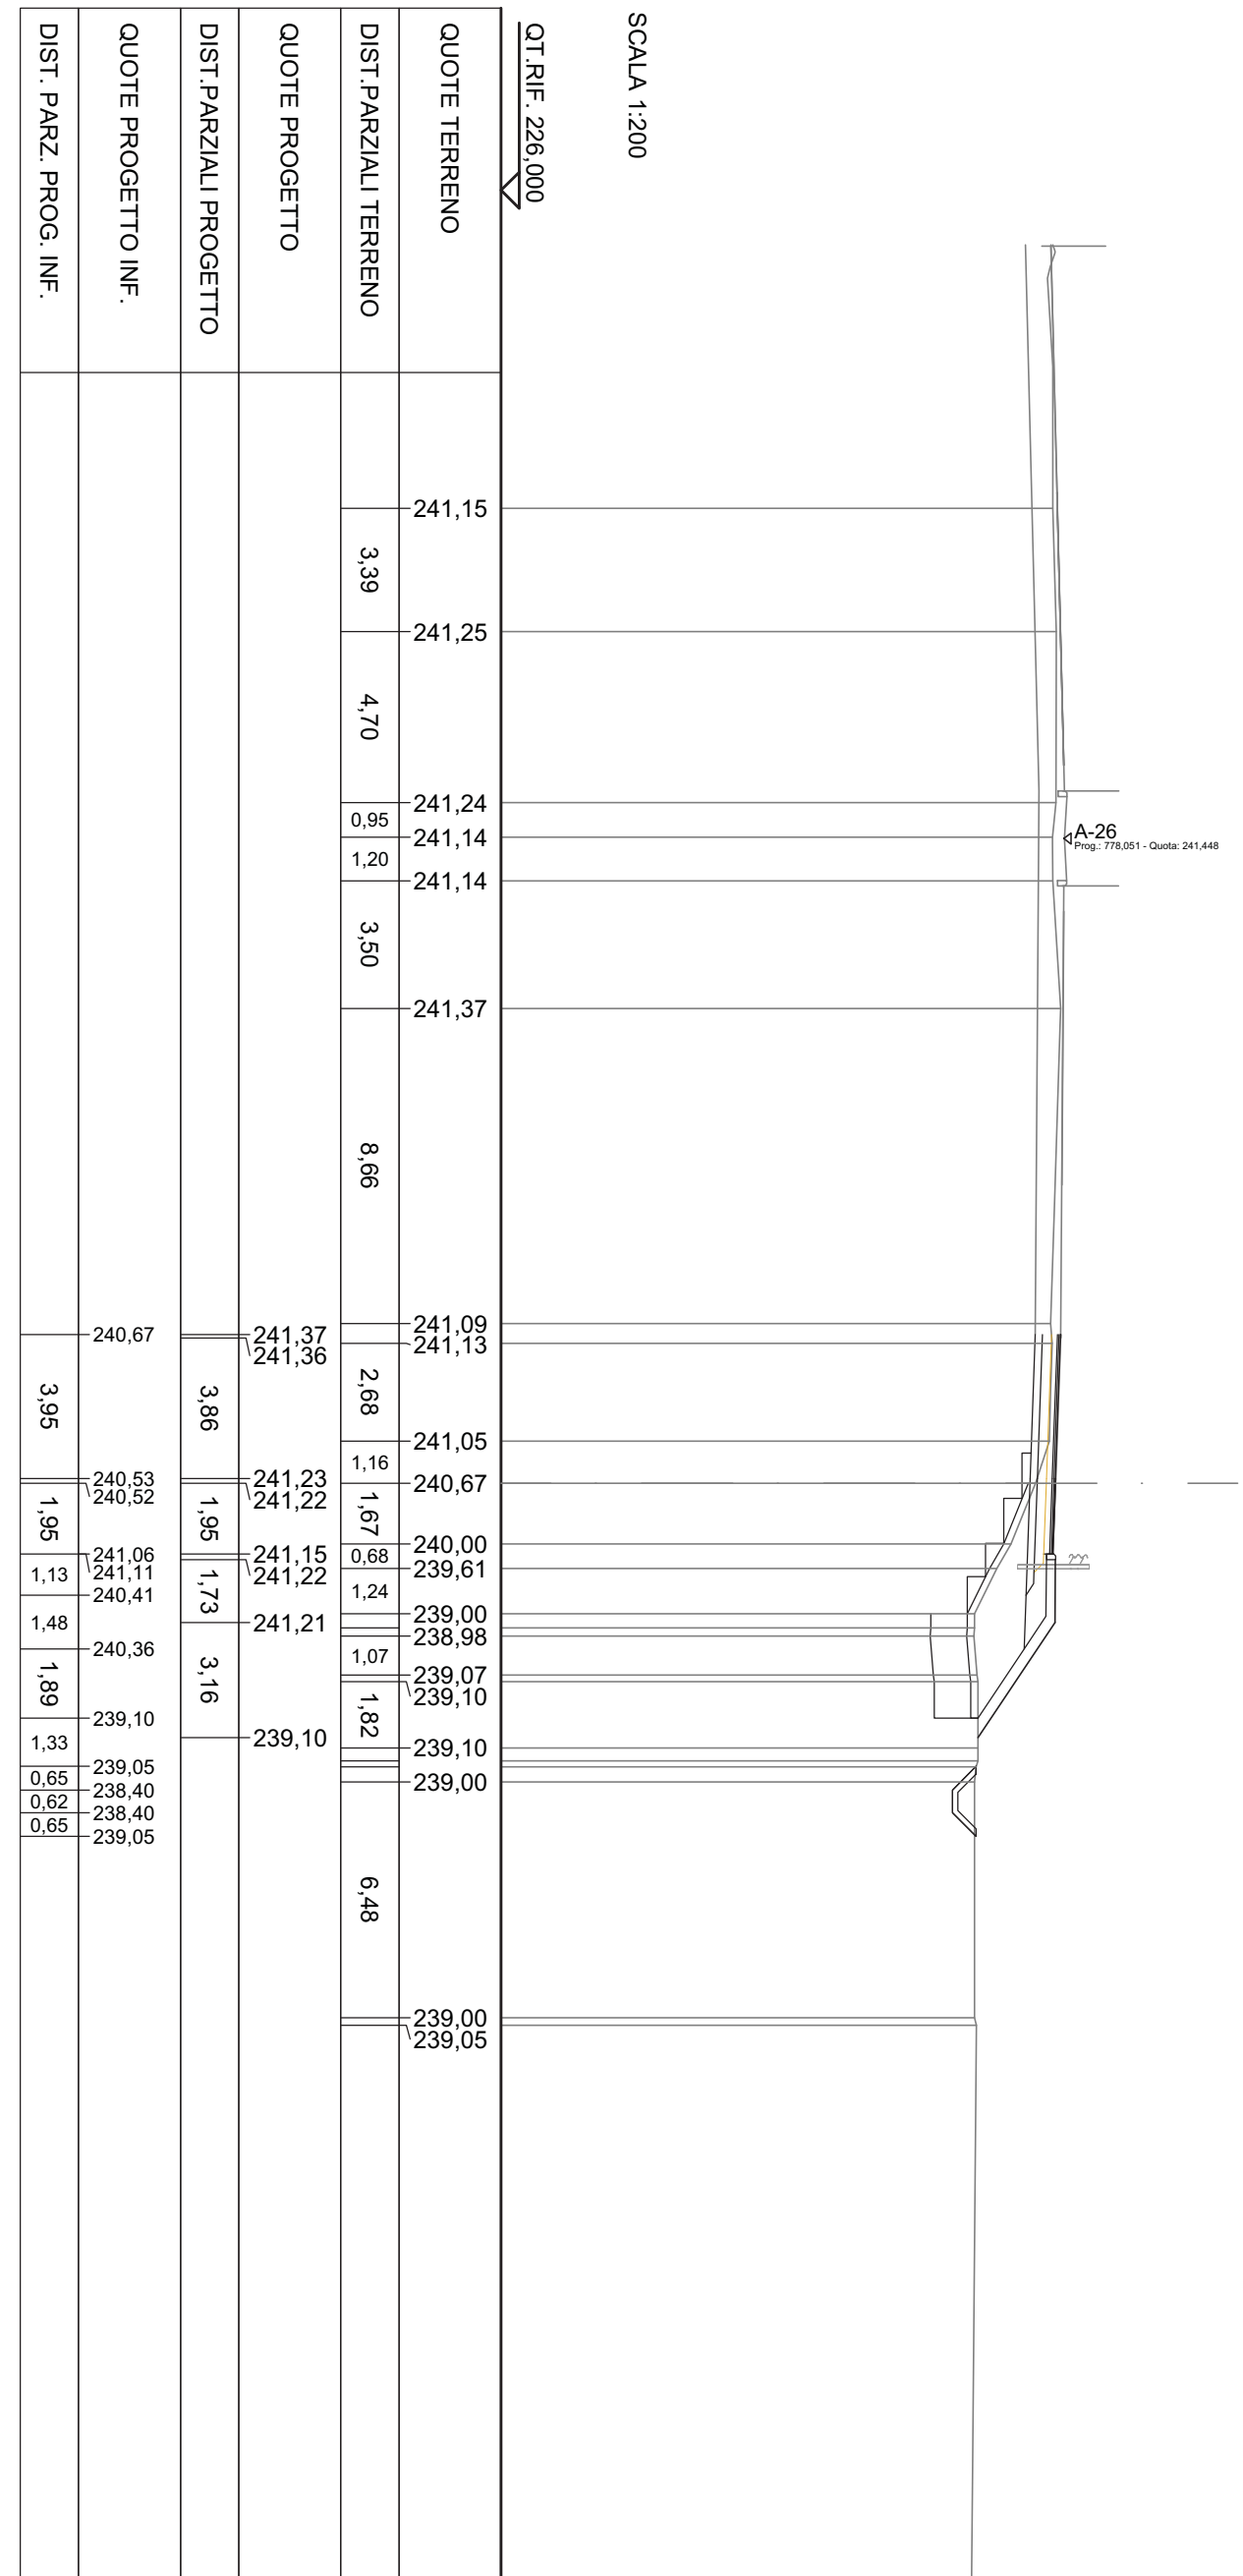

SCAVI E BONIFICHE	
STERRO	2.914 m ²
SCOTICO	12.159 m
BONIFICA	10.304 m ²
SCAVO A GRADONI	6.283 m
RILEVATI	
RIEMPIMENTO	0.801 m ²
RILEVATO	5.593 m ²
TERRENO VEGETALE	4.542 m
SOVRASTRUTTURA STRADALE	
STRATO DI USURA	6.203 m
STRATO DI BINDER	6.203 m
STRATO DI BASE	6.203 m
STRATO DI FONDAZIONE	1.645 m ²
STRATO DI SOTTOFONDO TRATTATO	1.433 m ²
MANUFATTI	
CANALETTA	0.328 m ²
CORDOLO	0.036 m ²

SEZIONE N.: 28
 QT. PROGETTO: 240,870
 DIST. PROG.: 440,000
 DIST. PREC.: 20,000
 DIST. SUCC.: 5,144

A-26
 Prog.: 737,268 - Quota: 241,245


SCALA 1:200

QT. RIF. 225,000

QUOTE TERRENO	DIST. PARZIALI TERRENO	QUOTE PROGETTO	DIST. PARZIALI PROGETTO	QUOTE PROGETTO INF.	DIST. PARZ. PROG. INF.
240,98	1,78	240,96	1,33	240,26	1,33
240,99	1,16	240,93	2,42	240,23	2,42
241,03		240,87	4,02	240,17	1,09
241,08		240,87		240,78	
241,02		240,87	2,45	240,83	
	7,33	240,94		240,15	3,74
		240,14		240,14	
240,93	0,81	240,87		240,05	1,66
240,93	3,05	239,23		238,94	0,88
240,85	1,29			239,32	0,65
240,69	1,99			238,67	0,62
240,83	0,66			238,67	0,65
240,69	1,32			239,32	
240,32	1,45			239,32	
240,15	1,61			238,98	
239,58	0,60			238,98	
239,00	1,35			238,67	
238,30	3,03			238,48	
237,67	1,49			238,43	
239,52	1,22			238,43	
239,30	7,60			238,70	
239,17					
239,17					
238,98					
238,98					
238,67					
238,48					
238,43					
238,70					

SCAVI E BONIFICHE	
STERRO	1,018 m ²
SCOTICO	8,758 m
BONIFICA	7,443 m ²
SCAVO A GRADONI	4,250 m
RILEVATI	
RIEMPIMENTO	0,801 m ²
RILEVATO	7,037 m ²
TERRENO VEGETALE	6,084 m
SOVRASTRUTTURA STRADALE	
STRATO DI USURA	2,500 m
STRATO DI BINDER	2,500 m
STRATO DI BASE	2,500 m
STRATO DI FONDAZIONE	0,720 m ²
STRATO DI SOTTOFONDO TRATTATO	0,692 m ²
MANUFATTI	
CANALETTA	0,328 m ²
CORDOLO	0,036 m ²


SEZIONE N.: 32
 QT. PROGETTO: 240,605
 DIST. PROG.: 486,036
 DIST. PREC.: 6,036

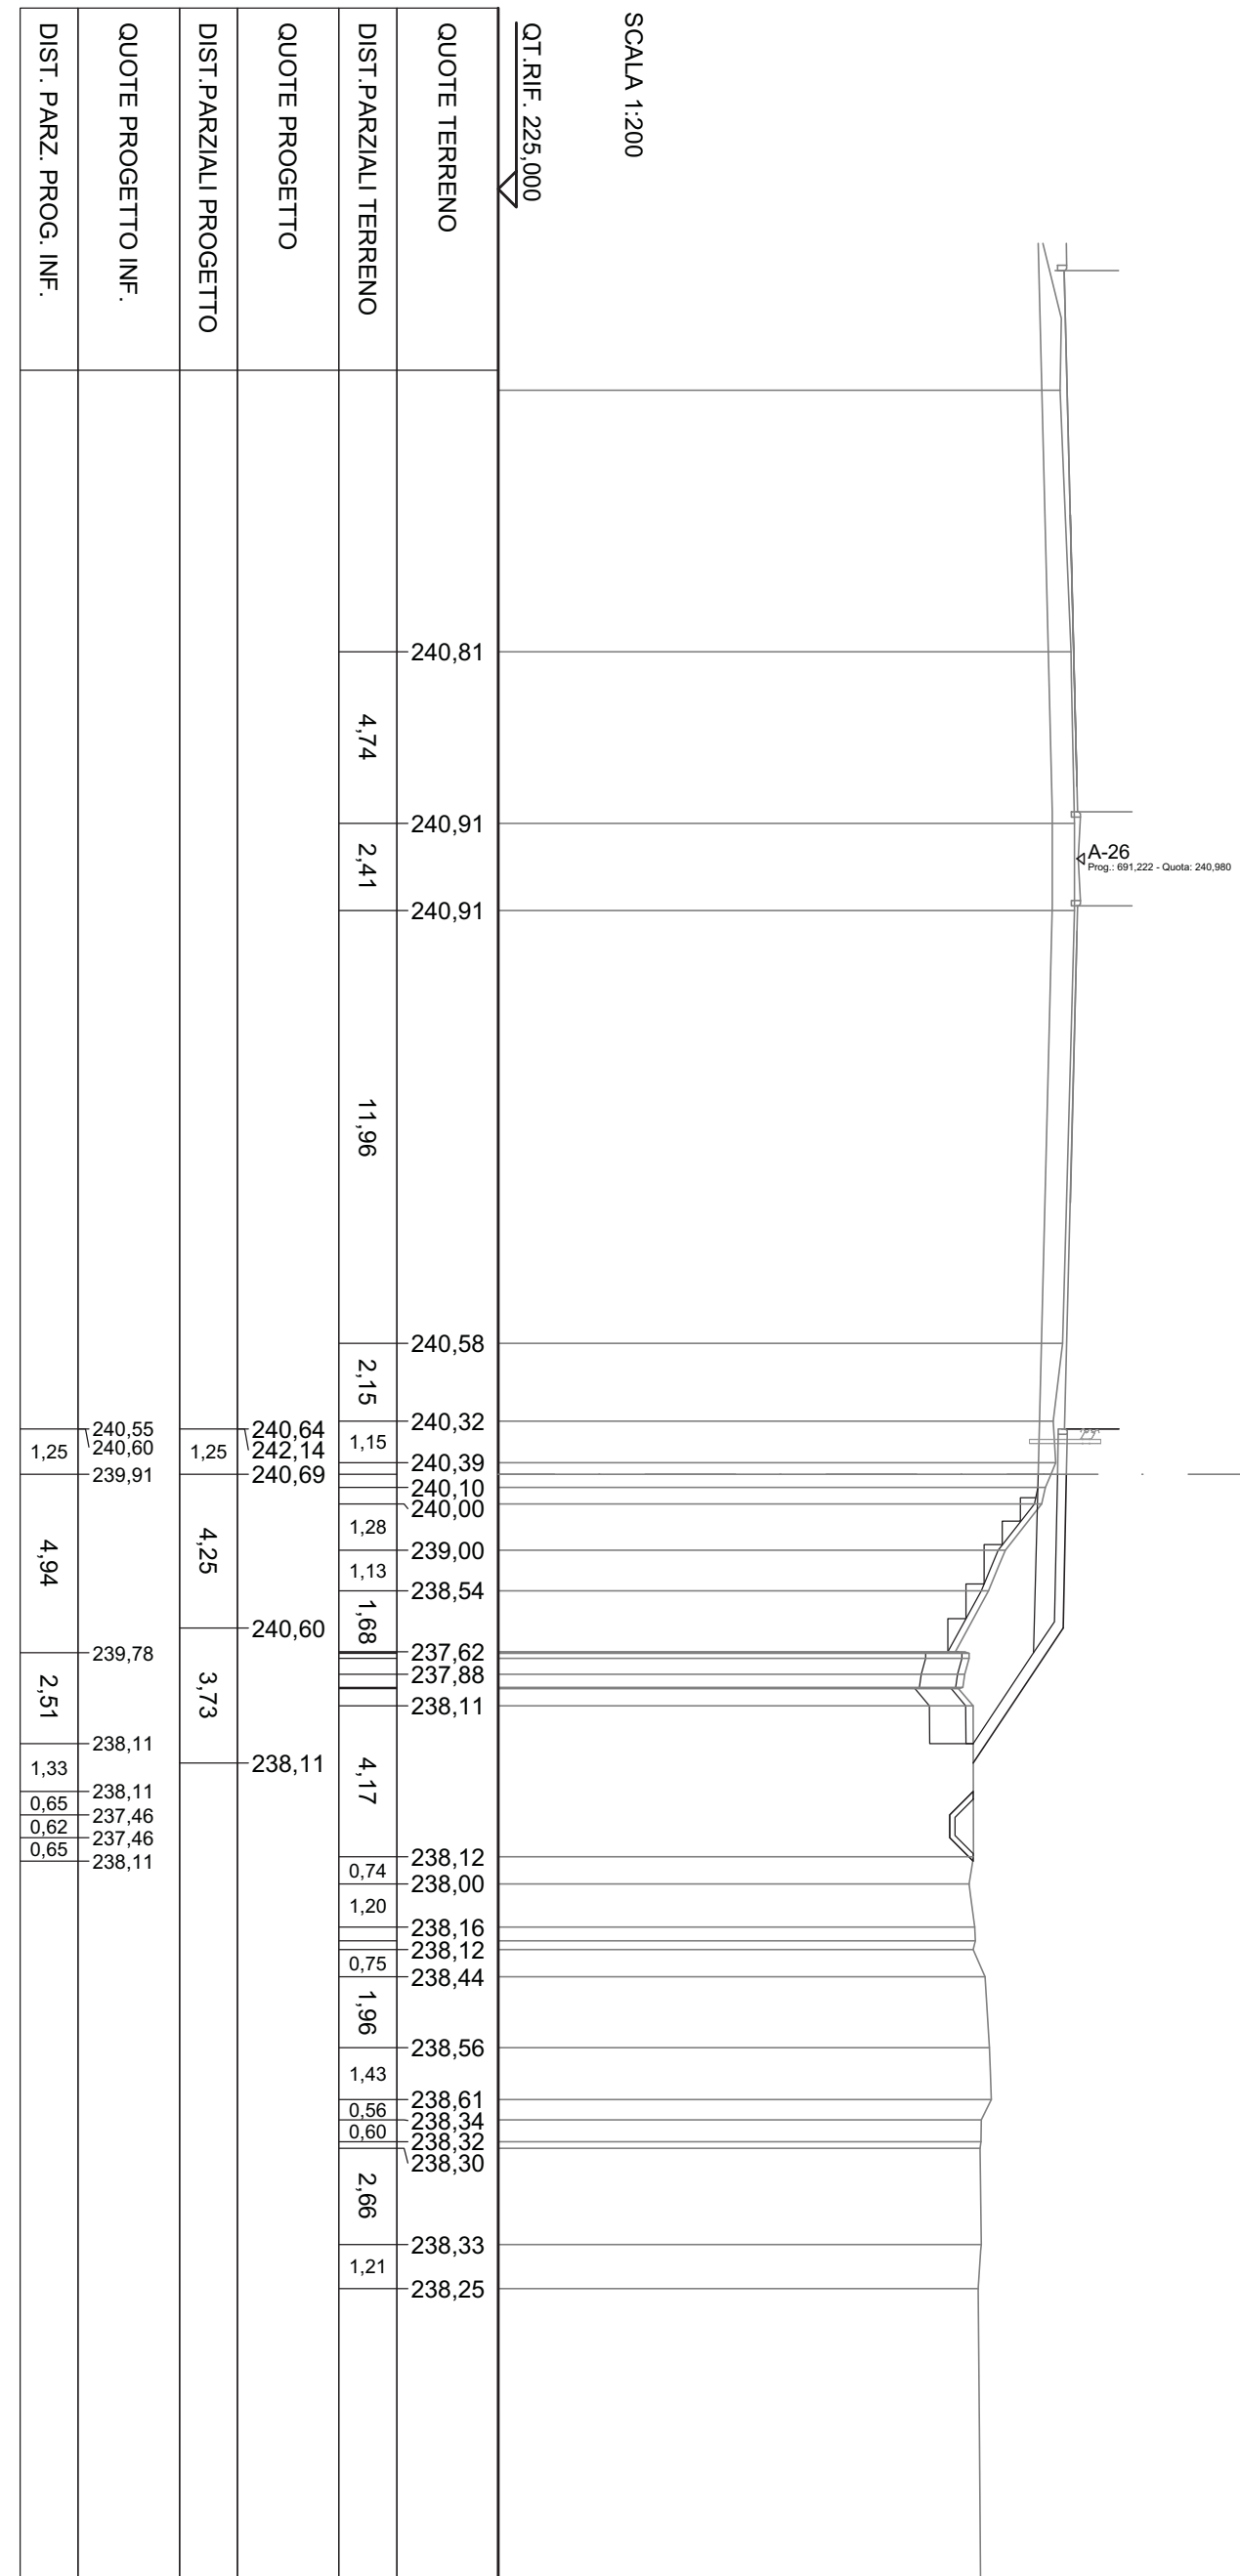

RAMPA B

SCAVI E BONIFICHE	
STERRO	0.835 m ²
SCOTICO	29.809 m
BONIFICA	29.807 m ²
RILEVATI	
RIEMPIMENTO	1.152 m ²
RILEVATO	212.374 m ²
TERRENO VEGETALE	27.549 m
SOVRASTRUTTURA STRADALE	
STRATO DI USURA	6.000 m
STRATO DI BINDER	6.000 m
STRATO DI BASE	6.000 m
STRATO DI FONDAZIONE	1.688 m ²
STRATO DI SOTTOFONDO TRATTATO	1.580 m ²
MANUFATTI	
CANALETTA	0.328 m ²
CORDOLO	0.072 m ²

SEZIONE N.: 1
 QT. PROGETTO: 251,136
 DIST. PROG.: 0,000
 DIST. SUCC.: 20,000

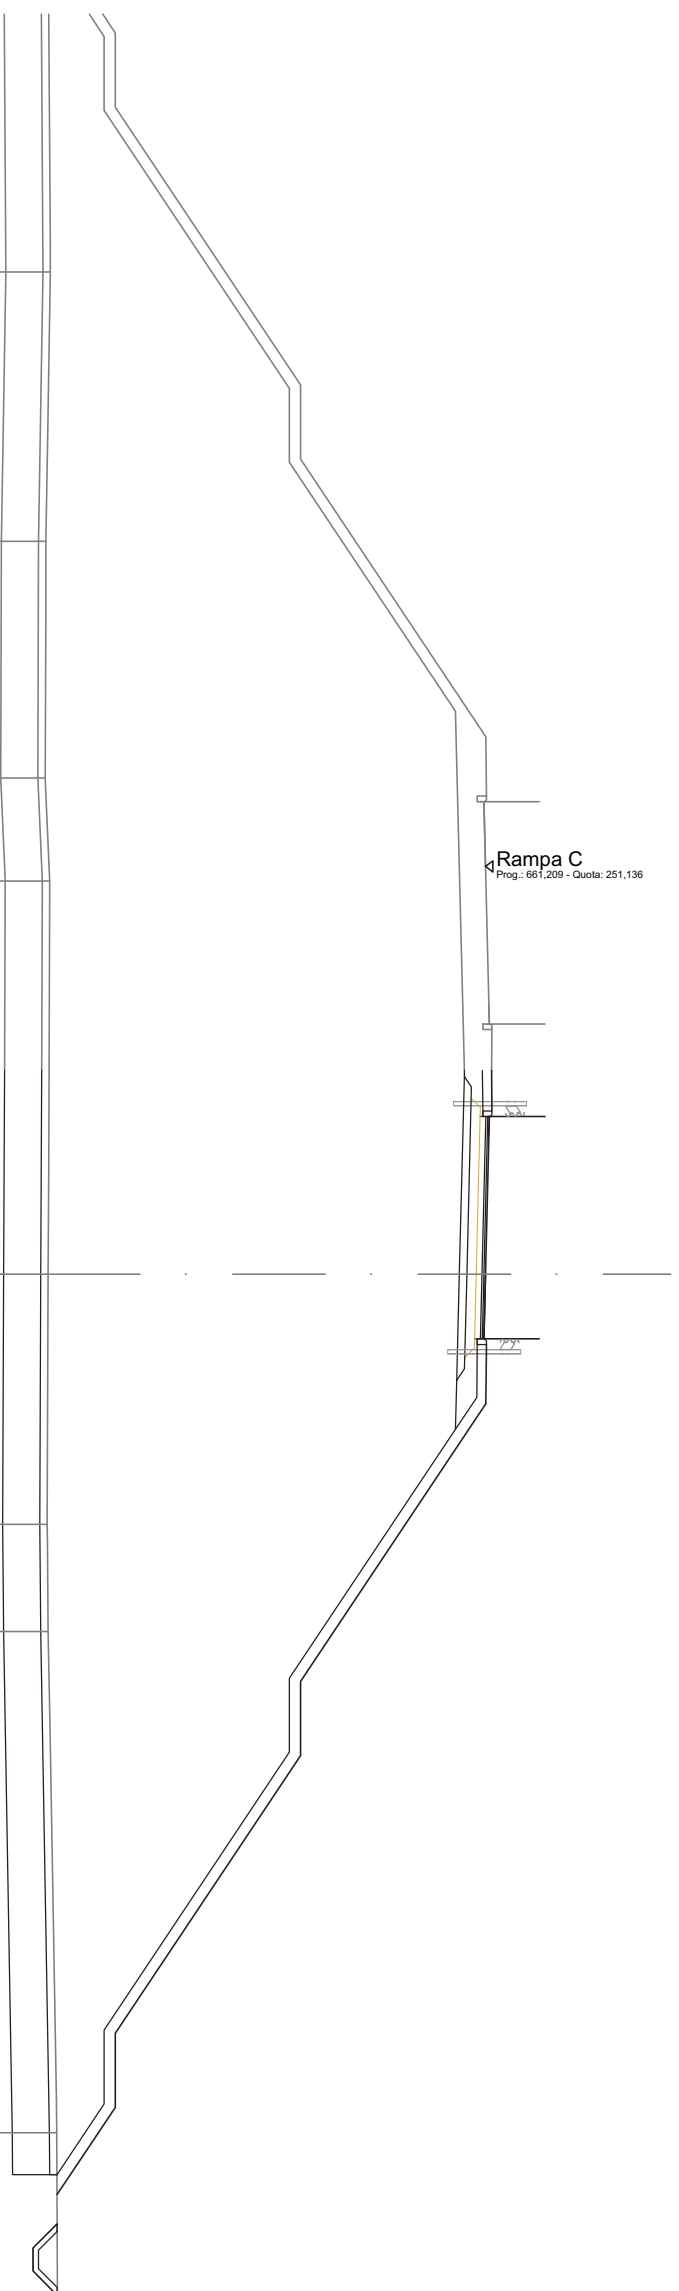

SCALA 1:200

QT. RIF. 230,000

QUOTE TERRENO	239,40	239,28	239,26	239,38	239,34	239,32	239,34	239,34	239,58	239,59
DIST. PARZIALI TERRENO	7,27	6,39	2,78	10,61	6,75	2,89	13,53	5,02		
QUOTE PROGETTO				251,31 251,32 251,24 252,74 251,20 251,23	251,14 251,09 252,59 251,17 251,15		246,15 246,15	241,15 241,15	239,58 239,58 238,93 238,93 239,58	
DIST. PARZIALI PROGETTO				1,10 3,75	1,75 1,60	7,50	7,50	2,00 2,35		
QUOTE PROGETTO INF.				250,57 250,57	250,44 251,00 251,05 250,36	250,33	245,85 245,85	240,85 240,85	239,58 239,58 238,93 238,93 239,58	
DIST. PARZ. PROG. INF.				5,33	1,75 1,12 1,32	6,72	2,00	7,50 2,00 1,91		


SEZIONE N.: 2
 QT. PROGETTO: 250,814
 DIST. PROG.: 20,000
 DIST. PREC.: 20,000
 DIST. SUCC.: 13,857

SCAVI E BONIFICHE	
STERRO	0,792 m ²
SCOTICO	30,144 m
BONIFICA	30,133 m ²
RILEVATI	
RIEMPIMENTO	1,152 m ²
RILEVATO	210,830 m ²
TERRENO VEGETALE	27,960 m
SOVRASTRUTTURA STRADALE	
STRATO DI USURA	6,000 m
STRATO DI BINDER	6,000 m
STRATO DI BASE	6,000 m
STRATO DI FONDAZIONE	1,688 m ²
STRATO DI SOTTOFONDO TRATTATO	1,580 m ²
MANUFATTI	
CANALETTA	0,328 m ²
CORDOLO	0,072 m ²

SCALA 1:200

QT. RIF. 230,000

QUOTE TERRENO	DIST. PARZIALI TERRENO		QUOTE PROGETTO		DIST. PARZIALI PROGETTO		QUOTE PROGETTO INF.	DIST. PARZ. PROG. INF.				
239,14	4,77	239,05	238,86	238,86	238,91	239,19	239,17	239,12	239,18	239,03	239,00	238,94
	5,72	238,86	238,86	238,91	239,19	239,17	239,12	239,18	239,03	239,02	238,37	238,37
	2,31	238,86	238,86	239,19	239,17	239,12	239,18	239,03	239,02	238,37	238,37	239,02
	3,76	238,86	238,86	239,19	239,17	239,12	239,18	239,03	239,02	238,37	238,37	239,02
	3,23	238,91	238,91	239,19	239,17	239,12	239,18	239,03	239,02	238,37	238,37	239,02
	3,00	239,19	239,19	239,17	239,12	239,18	239,03	239,02	238,37	238,37	239,02	239,02
	1,10	239,17	239,17	239,12	239,18	239,03	239,02	238,37	238,37	239,02	238,37	239,02
	3,75	239,17	239,17	239,12	239,18	239,03	239,02	238,37	238,37	239,02	238,37	239,02
	1,75	239,12	239,12	239,18	239,03	239,02	238,37	238,37	239,02	238,37	239,02	239,02
	1,60	239,18	239,18	239,03	239,02	238,37	238,37	239,02	238,37	239,02	238,37	239,02
	7,50	239,03	239,03	239,02	238,37	238,37	239,02	238,37	239,02	238,37	239,02	239,02
	2,00	239,02	239,02	238,37	238,37	239,02	238,37	238,37	239,02	238,37	239,02	239,02
	7,50	238,37	238,37	239,02	238,37	239,02	238,37	238,37	239,02	238,37	239,02	239,02
	2,00	239,02	239,02	238,37	238,37	239,02	238,37	238,37	239,02	238,37	239,02	239,02
	2,23	238,37	238,37	239,02	238,37	239,02	238,37	238,37	239,02	238,37	239,02	239,02
	1,34	239,02	239,02	238,37	238,37	239,02	238,37	238,37	239,02	238,37	239,02	239,02
	0,65	238,37	238,37	239,02	238,37	239,02	238,37	238,37	239,02	238,37	239,02	239,02
	0,62	239,02	239,02	238,37	238,37	239,02	238,37	238,37	239,02	238,37	239,02	239,02
	0,65	238,37	238,37	239,02	238,37	239,02	238,37	238,37	239,02	238,37	239,02	239,02

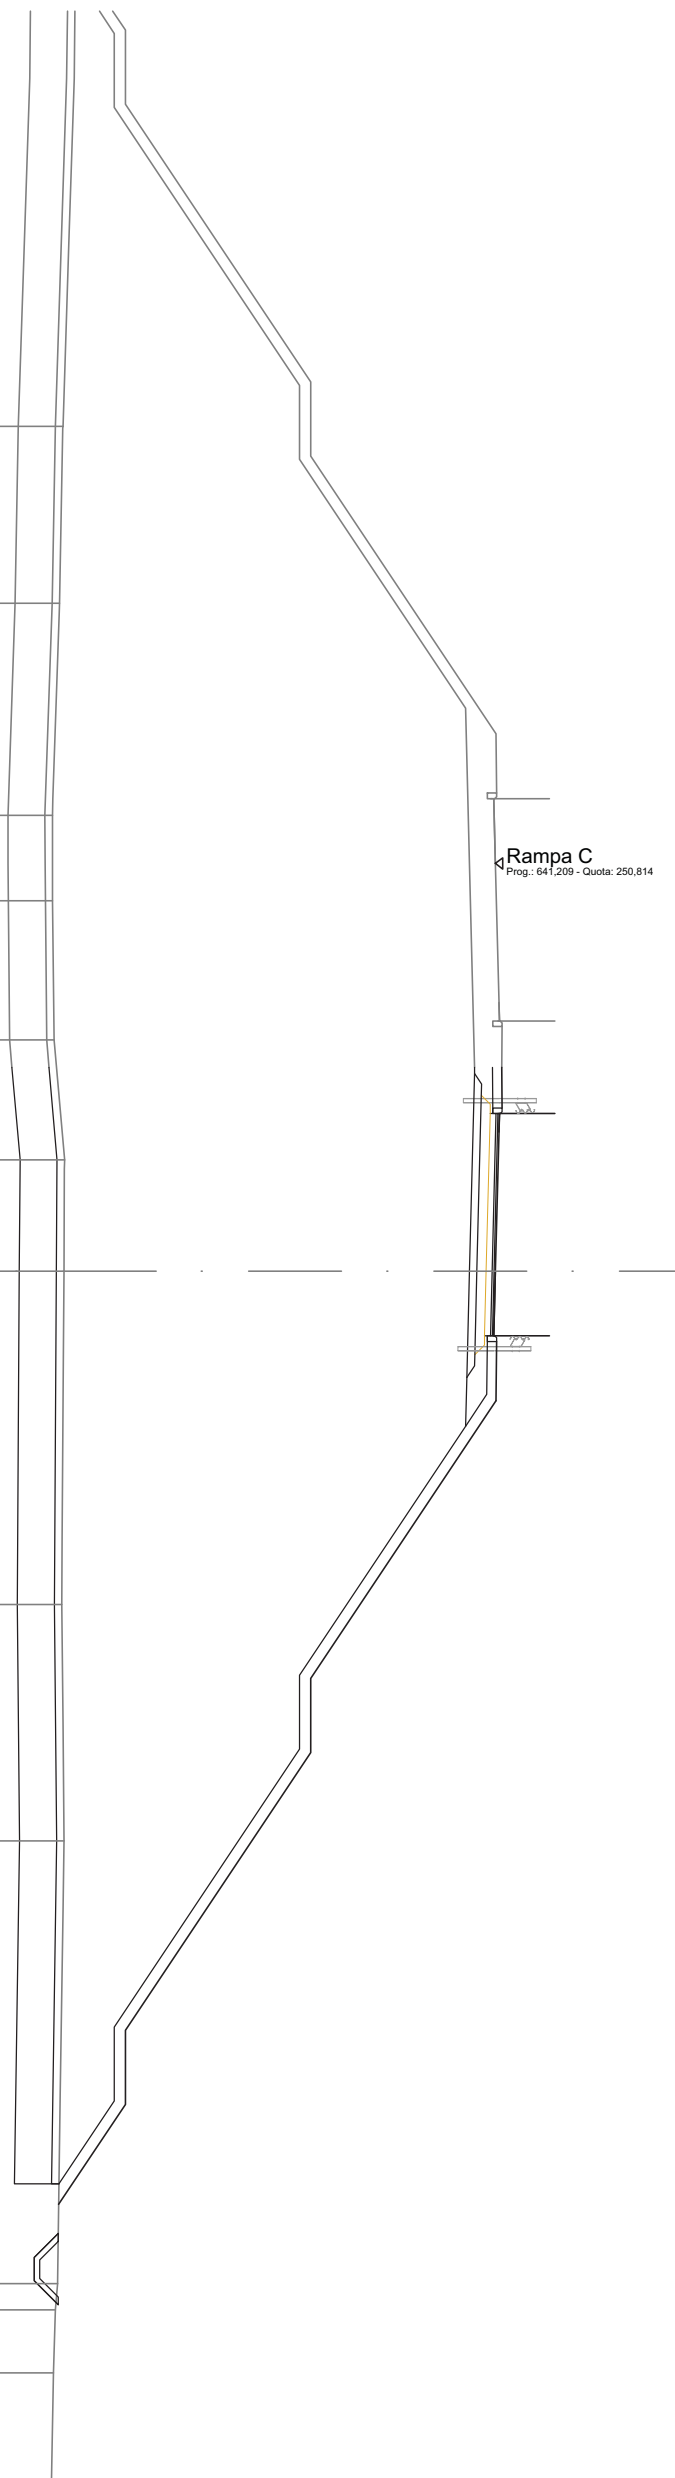

SCAVI E BONIFICHE	
STERRO	0,807 m ²
SCOTICO	29,009 m
BONIFICA	29,008 m ²
RILEVATI	
RIEMPIMENTO	1,152 m ²
RILEVATO	190,662 m ²
TERRENO VEGETALE	26,604 m
SOVRASTRUTTURA STRADALE	
STRATO DI USURA	6,000 m
STRATO DI BINDER	6,000 m
STRATO DI BASE	6,000 m
STRATO DI FONDAZIONE	1,688 m ²
STRATO DI SOTTOFONDO TRATTATO	1,580 m ²
MANUFATTI	
CANALETTA	0,328 m ²
CORDOLO	0,072 m ²


SEZIONE N.: 3
 QT. PROGETTO: 250,591
 DIST. PROG.: 33,857
 DIST. PREC.: 13,857
 DIST. SUCC.: 6,143

SCALA 1:200

QT. RIF. 230,000


QUOTE TERRENO			239,39	239,42	239,57	239,54	239,53	239,67	239,52
DIST. PARZIALI TERRENO	3,26	1,74	5,41	1,05	14,18	12,19			
QUOTE PROGETTO			250,76	250,77	250,66	250,70	252,20	250,68	250,59
DIST. PARZIALI PROGETTO	1,10	3,75	1,75	1,60	7,50	2,00	7,50	2,00	1,57
QUOTE PROGETTO INF.			250,03	250,02	249,89	250,46	250,51	249,82	249,79
DIST. PARZ. PROG. INF.	5,33	1,75	1,12	1,32	6,72	2,00	7,50	2,00	1,11
									1,34
									239,55
									0,65
									238,90
									0,62
									238,90
									0,65

Rampa C
 Prog.: 627,352 - Quota: 250,591

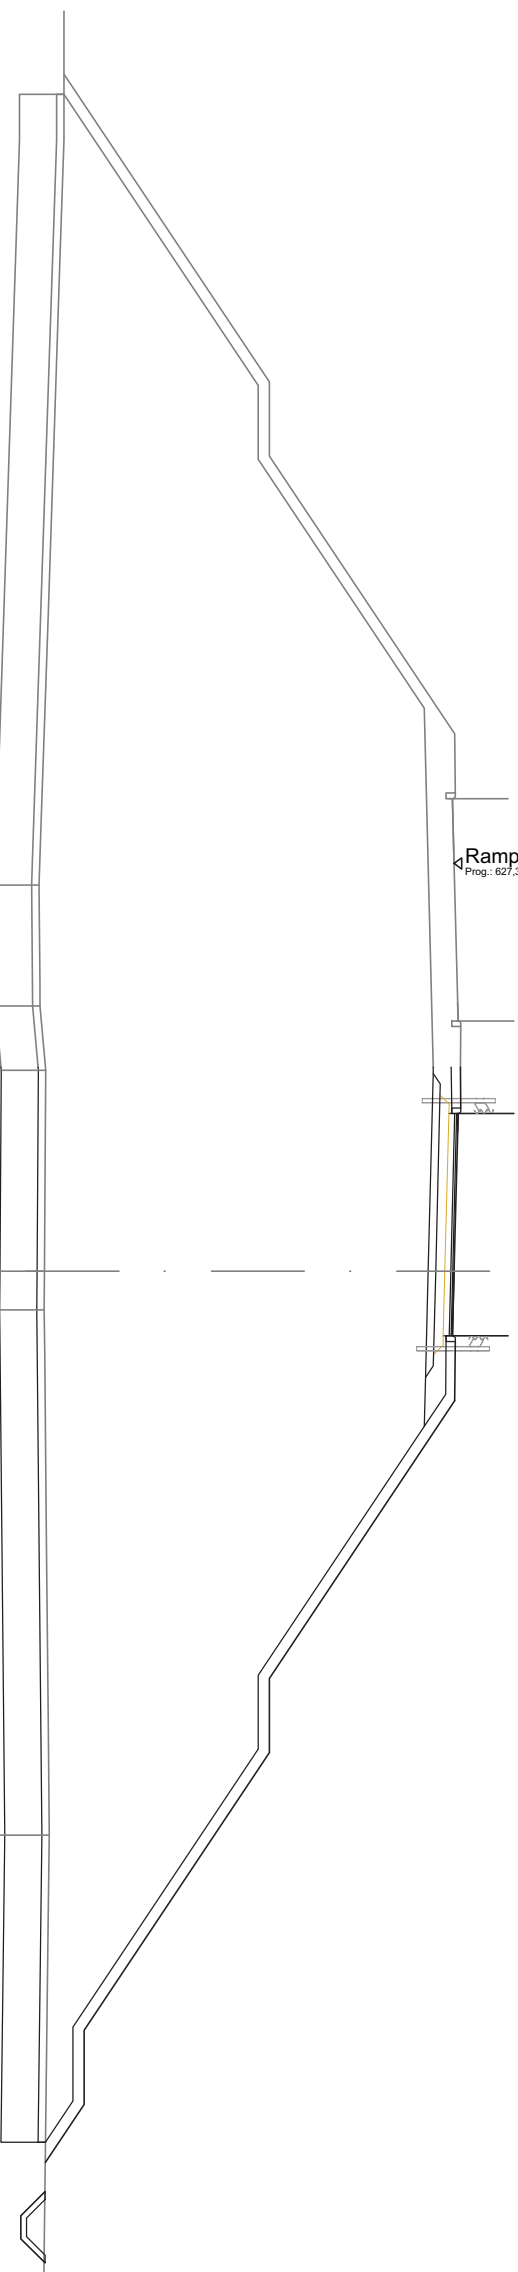

SEZIONE N.: 5
 QT. PROGETTO: 250,170
 DIST. PROG.: 60,000
 DIST. PREC.: 20,000
 DIST. SUCC.: 20,000

SCAVI E BONIFICHE	
STERRO	0,806 m ²
SCOTICO	26,368 m
BONIFICA	26,367 m ²
RILEVATI	
RIEMPIMENTO	0,938 m ²
RILEVATO	173,125 m ²
TERRENO VEGETALE	22,816 m
SOVRASTRUTTURA STRADALE	
STRATO DI USURA	6,969 m
STRATO DI BINDER	6,969 m
STRATO DI BASE	6,969 m
STRATO DI FONDAZIONE	1,930 m ²
STRATO DI SOTTOFONDO TRATTATO	1,692 m ²
MANUFATTI	
CANALETTA	0,328 m ²
CORDOLO	0,072 m ²

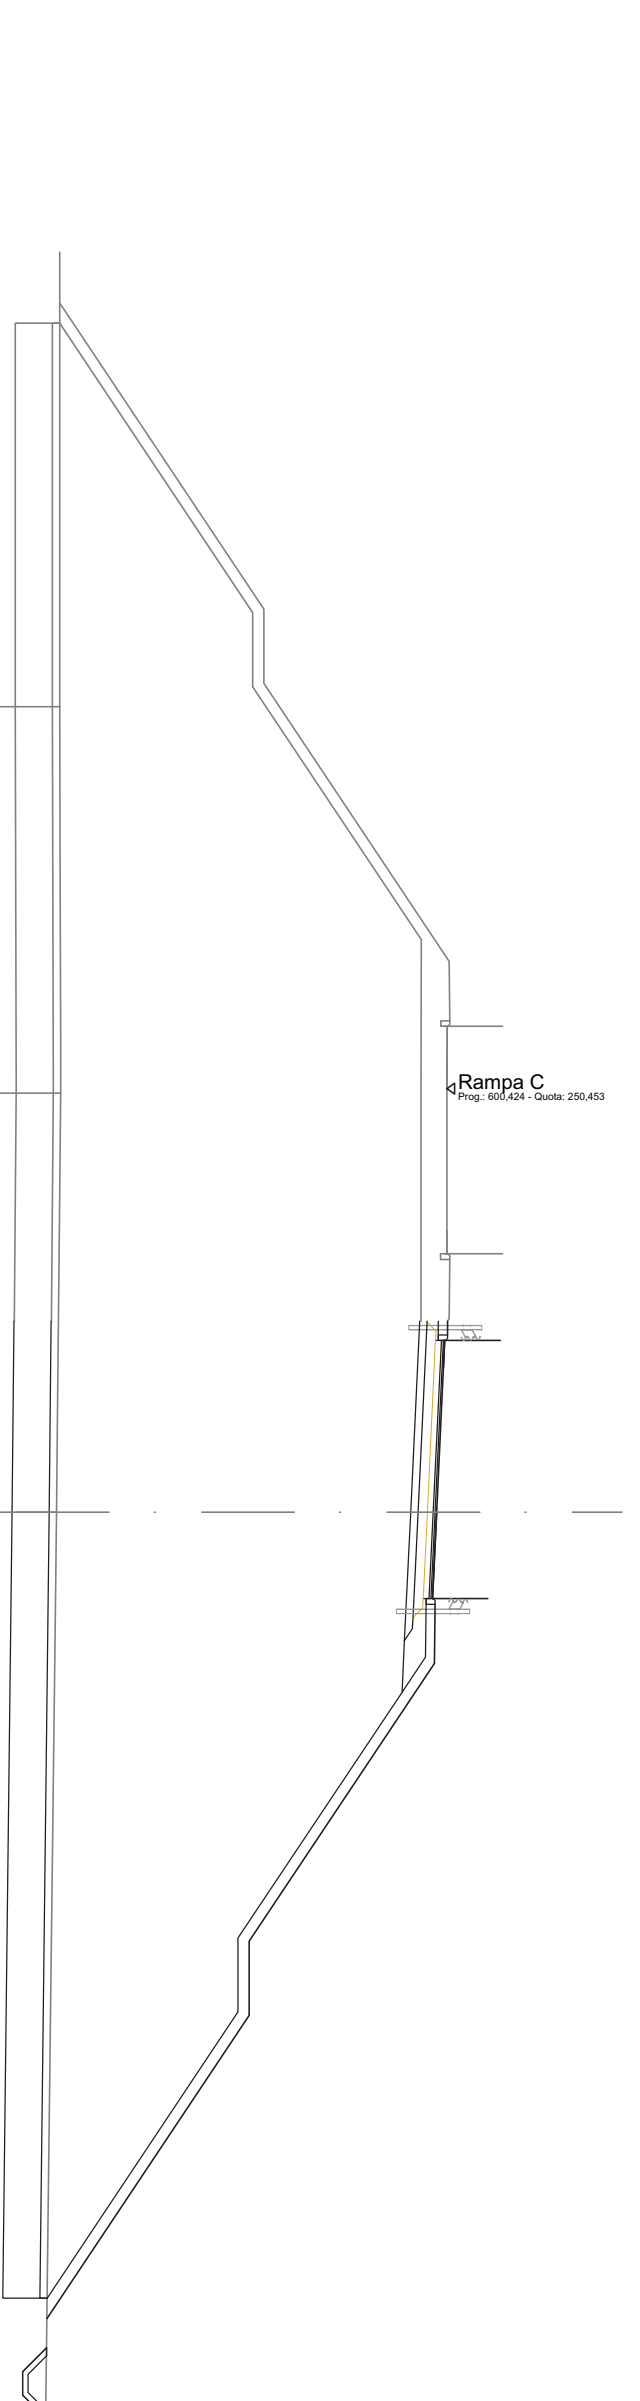


SCALA 1:200

QT. RIF. 230,000

QUOTE TERRENO	240,01	240,03	239,92	244,82	244,82	239,66
DIST. PARZIALI TERRENO	10,43	11,30	2,34	2,00	2,00	1,34
QUOTE PROGETTO		250,46 250,47 250,35 250,39 251,89 250,36	250,06 251,56 250,13 250,12	245,12	245,12	239,66
DIST. PARZIALI PROGETTO		0,76 3,88	1,60 7,50	2,00	2,00	8,18
QUOTE PROGETTO INF.	249,72	249,47	249,97 250,02 249,30	249,24	244,82	239,65 239,00 239,00 239,65
DIST. PARZ. PROG. INF.	5,15	2,34	1,14 1,39	6,63	2,00	0,65 0,62 0,65
					7,72	

SCAVI E BONIFICHE	
STERRO	0.808 m ²
SCOTICO	27.458 m
BONIFICA	27.457 m ²
RILEVATI	
RIEMPIMENTO	1.354 m ²
RILEVATO	178.343 m ²
TERRENO VEGETALE	22.813 m
SOVRASTRUTTURA STRADALE	
STRATO DI USURA	7.900 m
STRATO DI BINDER	7.900 m
STRATO DI BASE	7.900 m
STRATO DI FONDAZIONE	2.163 m ²
STRATO DI SOTTOFONDO TRATTATO	1.961 m ²
MANUFATTI	
CANALETTA	0.328 m ²
CORDOLO	0.072 m ²

SEZIONE N.: 7
 QT. PROGETTO: 249,724
 DIST. PROG.: 85,112
 DIST. PREC.: 5,112
 DIST. SUCC.: 14,888

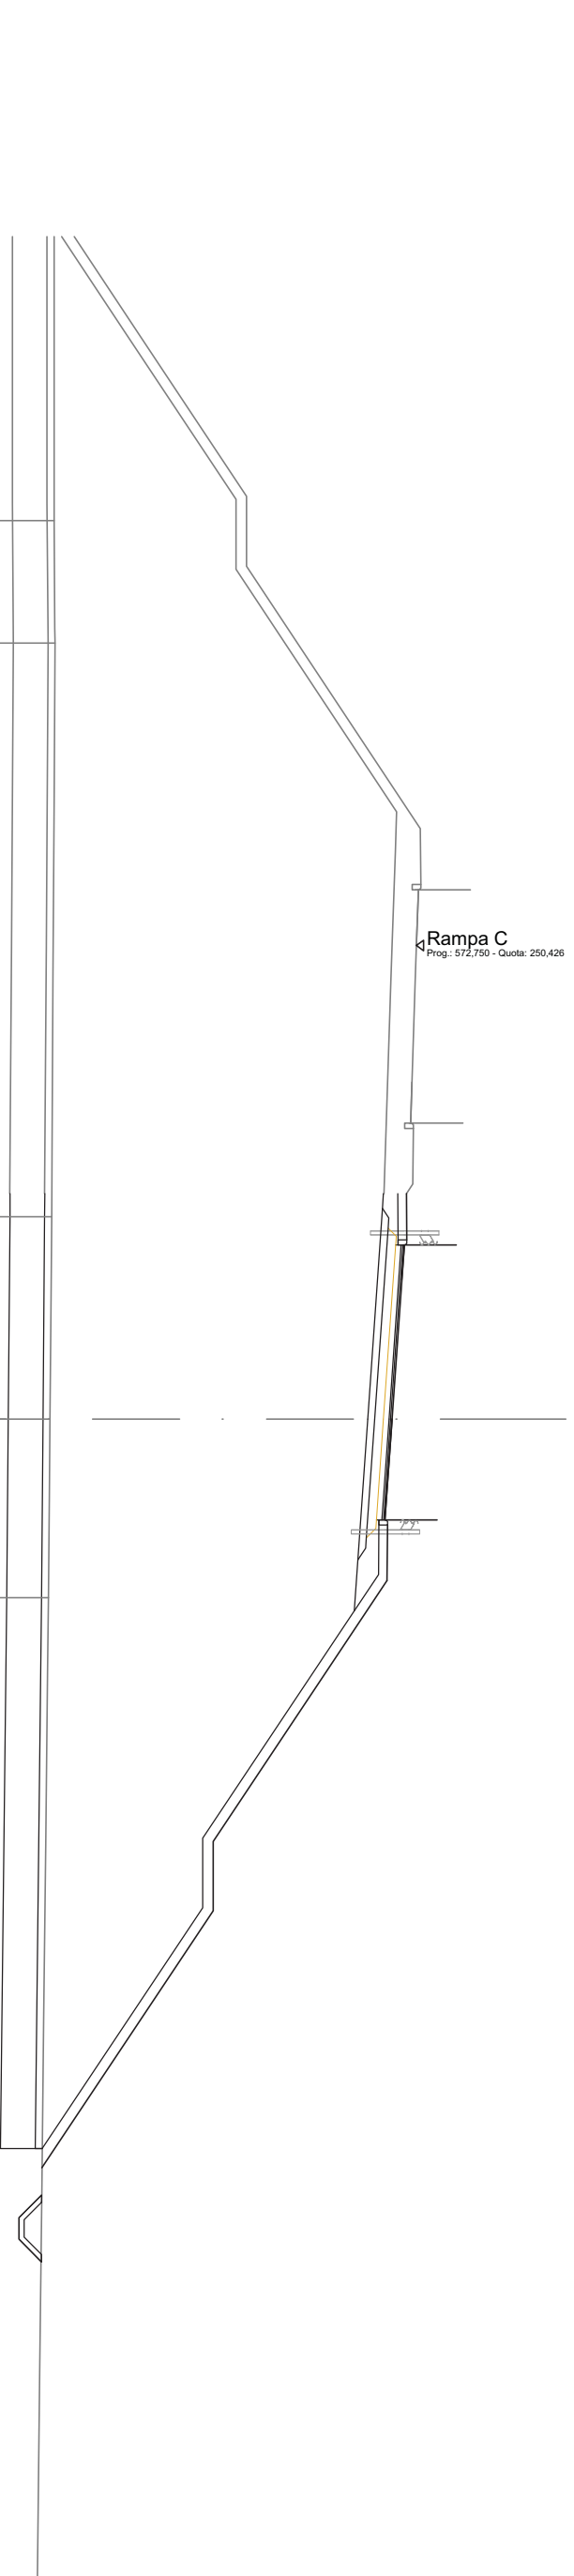


SCALA 1:200

QT. RIF. 230,000

QUOTE TERRENO	DIST. PARZIALI TERRENO	QUOTE PROGETTO	DIST. PARZIALI PROGETTO	QUOTE PROGETTO INF.	DIST. PARZ. PROG. INF.
240,00	3,52	240,03	16,50	249,48 249,45	6,06
240,03		239,93	5,81	250,13 250,15 250,03 250,07 251,57 250,00	
		239,88	5,14	249,02 249,52 251,02 249,60 249,58	2,90
		239,84	7,50	249,43 249,48 248,74 248,64	6,53
		244,58	2,00	244,28 244,28	2,00
		244,58	7,38	239,66 239,64 238,99 238,99 239,64	6,93
		239,65		1,34 0,65 0,62 0,65	

SCAVI E BONIFICHE	
STERRO	0,809 m ²
SCOTTICO	27,736 m
BONIFICA	27,736 m ²
RILEVATI	
RIEMPIMENTO	1,505 m ²
RILEVATO	177,322 m ²
TERRENO VEGETALE	23,093 m
SOVRASTRUTTURA STRADALE	
STRATO DI USURA	7,900 m
STRATO DI BINDER	7,900 m
STRATO DI BASE	7,900 m
STRATO DI FONDAZIONE	2,163 m ²
STRATO DI SOTTOFONDO TRATTATO	1,961 m ²
MANUFATTI	
CANALETTA	0,328 m ²
CORDOLO	0,072 m ²

SEZIONE N.: 8
 QT. PROGETTO: 249,354
 DIST. PROG.: 100,000
 DIST. PREC.: 14,888
 DIST. SUCC.: 20,000

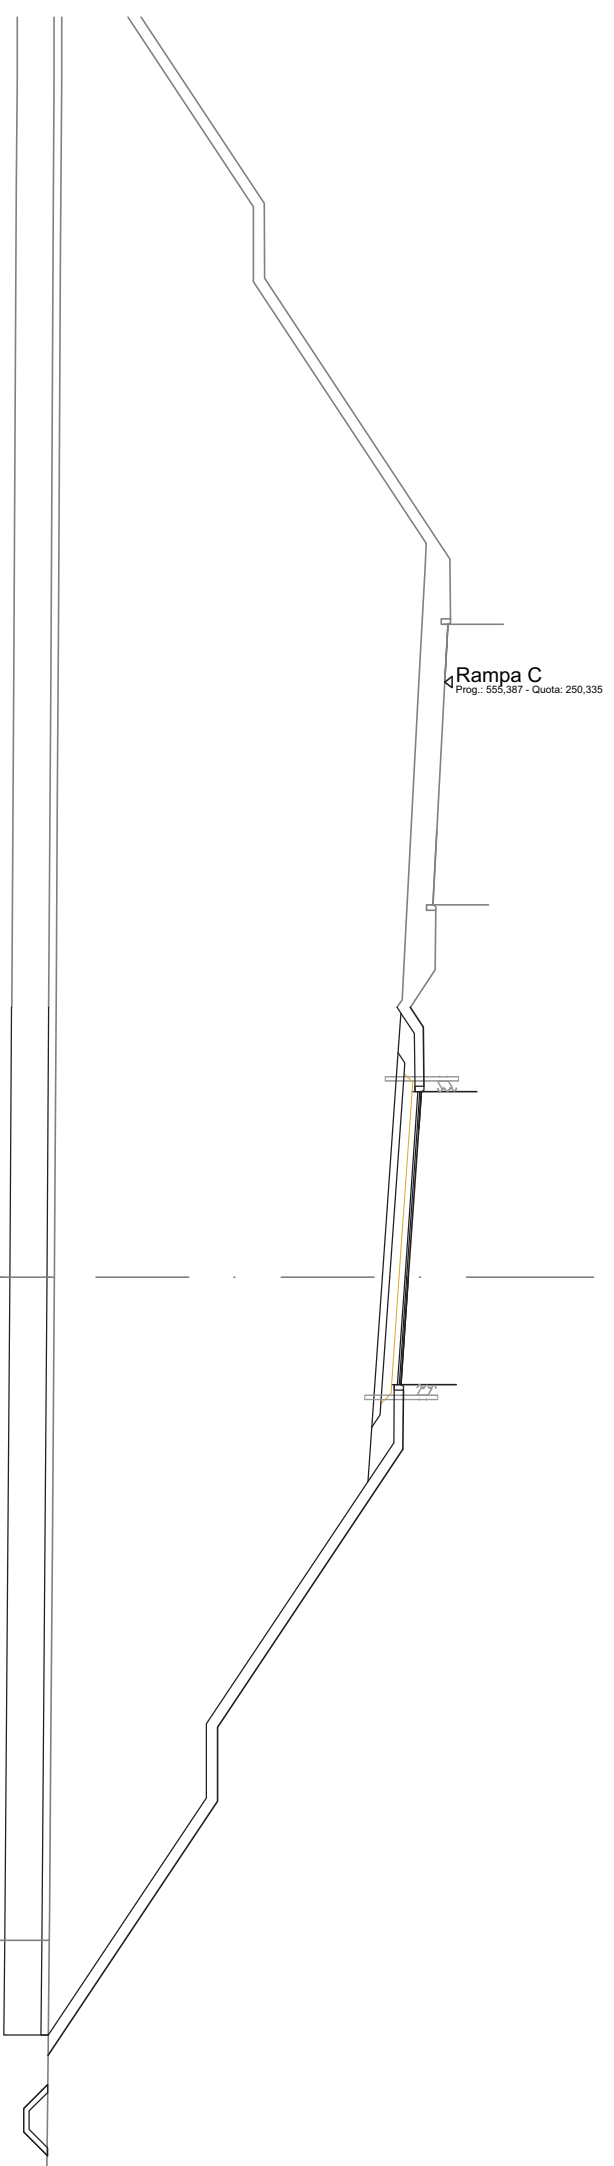


SCALA 1:200

QT. RIF. 230,000

QUOTE TERRENO			239,81			239,67		
DIST. PARZIALI TERRENO			17,90					
QUOTE PROGETTO	249,41 249,76	249,78 249,66 249,70 251,20 249,63	249,35	249,15 250,65 249,22 249,21	244,21 244,21	239,63	239,64 239,63 238,98 238,98 239,63	
DIST. PARZIALI PROGETTO	1,60 1,00	4,00	2,90	1,60	7,50	2,00	6,86	
QUOTE PROGETTO INF.	249,05 249,15 249,08	248,65	249,06 249,11 248,37	248,27	243,91 243,91	239,63 238,98 238,98 239,63		
DIST. PARZ. PROG. INF.	1,07	6,06	2,90	1,15 1,47	6,53	2,00	6,40	1,34 0,65 0,62 0,65

SCAVI E BONIFICHE	
STERRO	0.819 m ²
SCOTTICO	28.427 m
BONIFICA	28.427 m ²
RILEVATI	
RIEMPIMENTO	1.505 m ²
RILEVATO	162.277 m ²
TERRENO VEGETALE	23.917 m
SOVRASTRUTTURA STRADALE	
STRATO DI USURA	7.900 m
STRATO DI BINDER	7.900 m
STRATO DI BASE	7.900 m
STRATO DI FONDAZIONE	2.163 m ²
STRATO DI SOTTOFONDO TRATTATO	1.961 m ²
MANUFATTI	
CANALETTA	0.328 m ²
CORDOLO	0.072 m ²

SEZIONE N.: 10
 QT. PROGETTO: 247,920
 DIST. PROG.: 140,000
 DIST. PREC.: 20,000
 DIST. SUCC.: 20,000

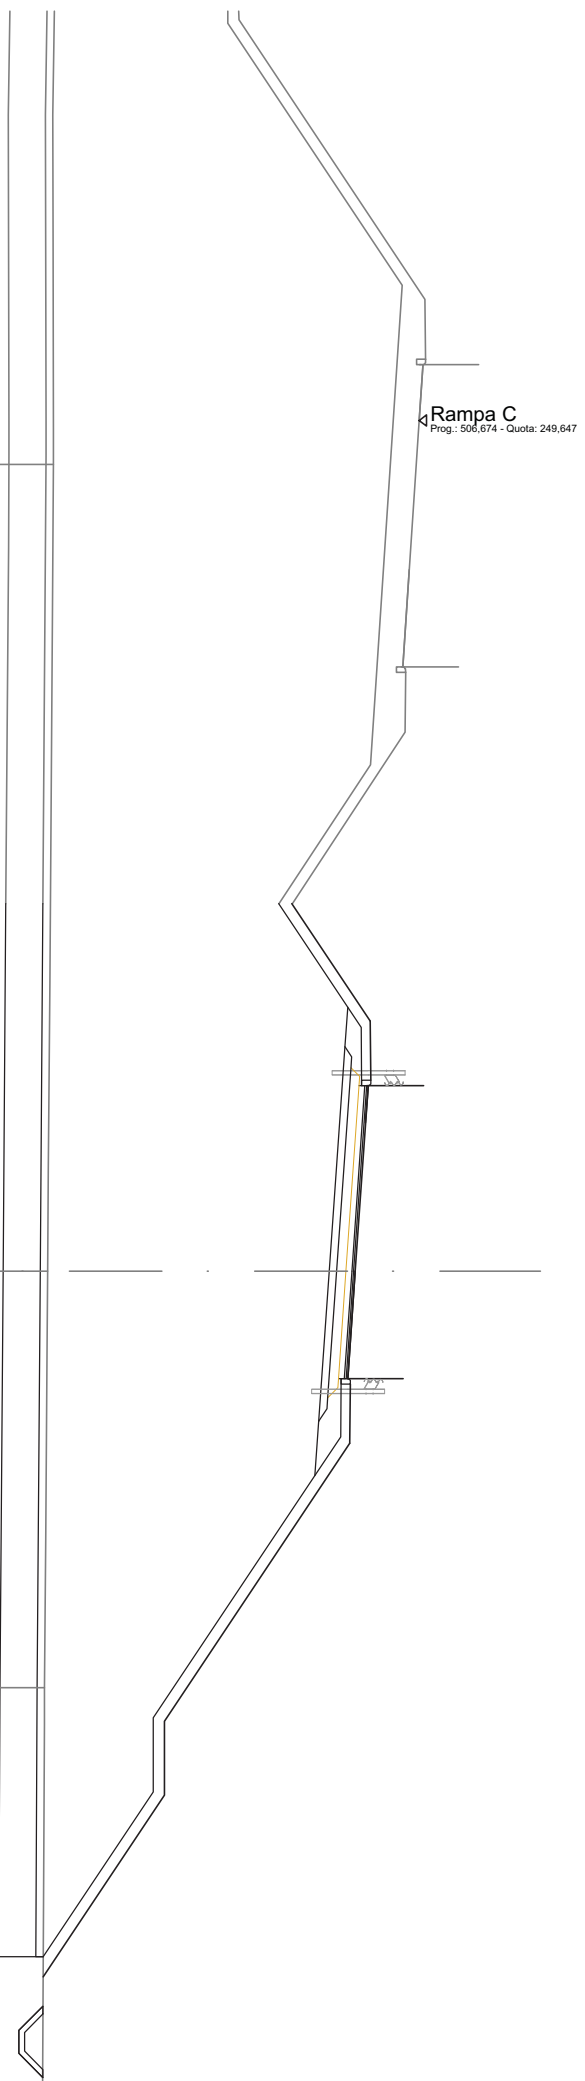


SCALA 1:200

QT. RIF. 230,000

QUOTE TERRENO	239,78		239,62		239,54		239,50		239,45	
DIST. PARZIALI TERRENO	21,77		11,24		17,61					
QUOTE PROGETTO	246,21	248,33	247,92	247,72	242,78	242,78	239,50	239,50	238,85	239,50
DIST. PARZIALI PROGETTO	3,17	1,60	2,90	1,60	7,50	2,00	4,91			
QUOTE PROGETTO INF.	245,85	247,72	247,22	247,63	242,48	242,48	239,51	239,50	238,85	239,50
DIST. PARZ. PROG. INF.	2,80	1,07	2,90	1,15	6,53	2,00	4,45	1,33	0,65	0,65

SCAVI E BONIFICHE	
STERRO	0,805 m ²
SCOTICO	28,409 m
BONIFICA	28,408 m ²
RILEVATI	
RIEMPIMENTO	1,505 m ²
RILEVATO	145,568 m ²
TERRENO VEGETALE	23,897 m
SOVRASTRUTTURA STRADALE	
STRATO DI USURA	7,900 m
STRATO DI BINDER	7,900 m
STRATO DI BASE	7,900 m
STRATO DI FONDAZIONE	2,163 m ²
STRATO DI SOTTOFONDO TRATTATO	1,961 m ²
MANUFATTI	
CANALETTA	0,328 m ²
CORDOLO	0,072 m ²

SEZIONE N.: 11
 QT. PROGETTO: 247,046
 DIST. PROG.: 160,000
 DIST. PREC.: 20,000
 DIST. SUCC.: 20,000

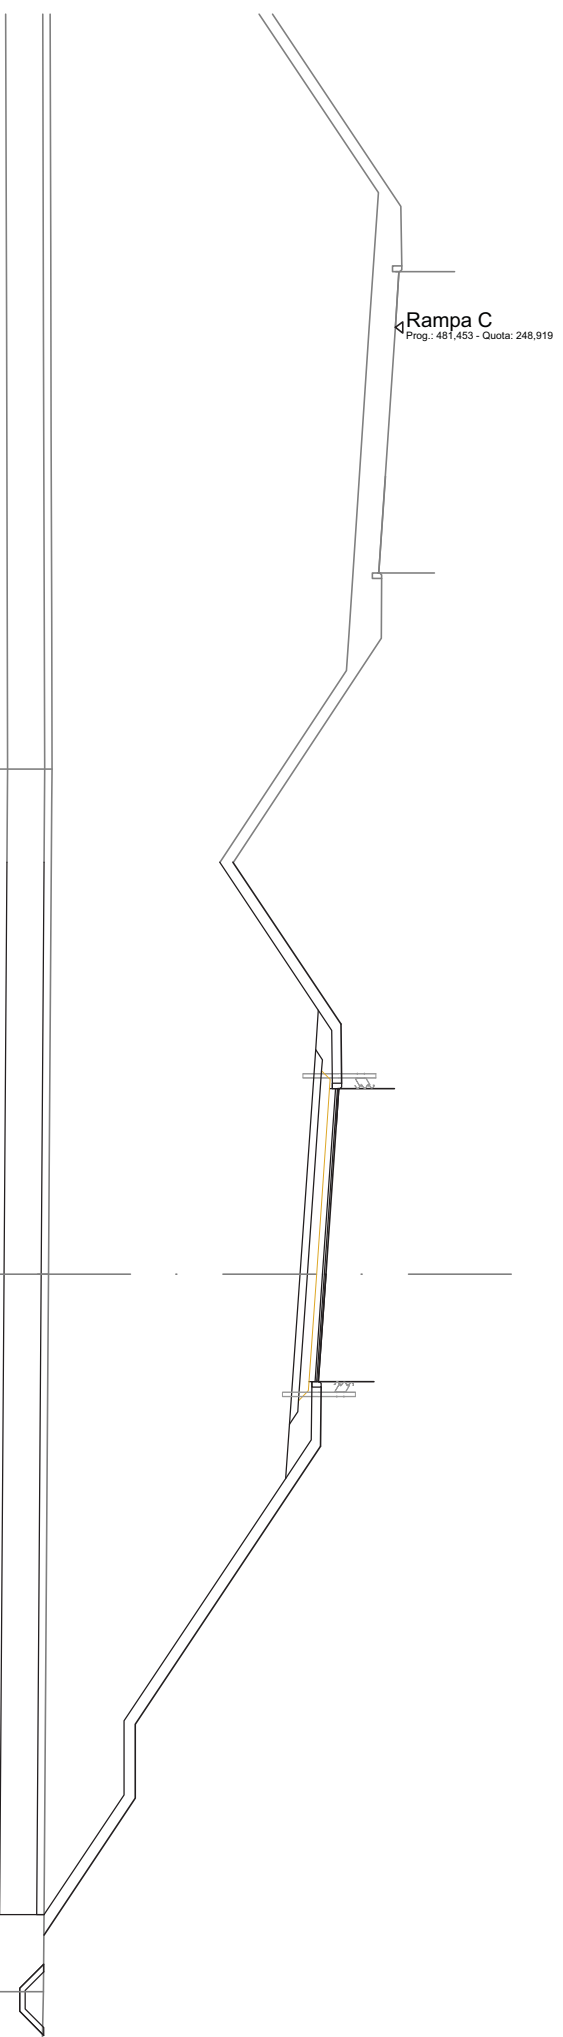


SCALA 1:200

QT. RIF. 229,000

QUOTE TERRENO	239,66												239,66	239,56												239,56	239,43												239,43	239,37												239,37	
DIST. PARZIALI TERRENO	13,63												13,63	19,37												19,37	2,78												2,78	
QUOTE PROGETTO	244,54												244,54	247,45												247,45	247,05												247,05	241,90												241,90	239,44												239,44	
DIST. PARZIALI PROGETTO	4,37												4,37	1,60												1,60	2,90												2,90	7,50												7,50	2,00												2,00	3,69												3,69	
QUOTE PROGETTO INF.	244,18												244,18	246,84												246,84	246,35												246,35	246,75												246,75	241,60												241,60	239,44												239,44	
DIST. PARZ. PROG. INF.	4,00												4,00	1,07												1,07	6,06												6,06	2,90												2,90	1,15												1,15	1,47												1,47	6,53												6,53	2,00												2,00	3,23												3,23	1,33												1,33	0,65												0,65	0,62												0,62	0,65												0,65

SEZIONE N.: 14
 QT. PROGETTO: 244,425
 DIST. PROG.: 220,000
 DIST. PREC.: 20,000
 DIST. SUCC.: 20,000

SCAVI E BONIFICHE	
STERRO	0,823 m ²
SCOTTICO	24,638 m
BONIFICA	24,637 m ²
RILEVATI	
RIEMPIMENTO	1,505 m ²
RILEVATO	89,031 m ²
TERRENO VEGETALE	19,764 m
SOVRASTRUTTURA STRADALE	
STRATO DI USURA	7,900 m
STRATO DI BINDER	7,900 m
STRATO DI BASE	7,900 m
STRATO DI FONDAZIONE	2,163 m ²
STRATO DI SOTTOFONDO TRATTATO	1,961 m ²
MANUFATTI	
CANALETTA	0,328 m ²
CORDOLO	0,072 m ²

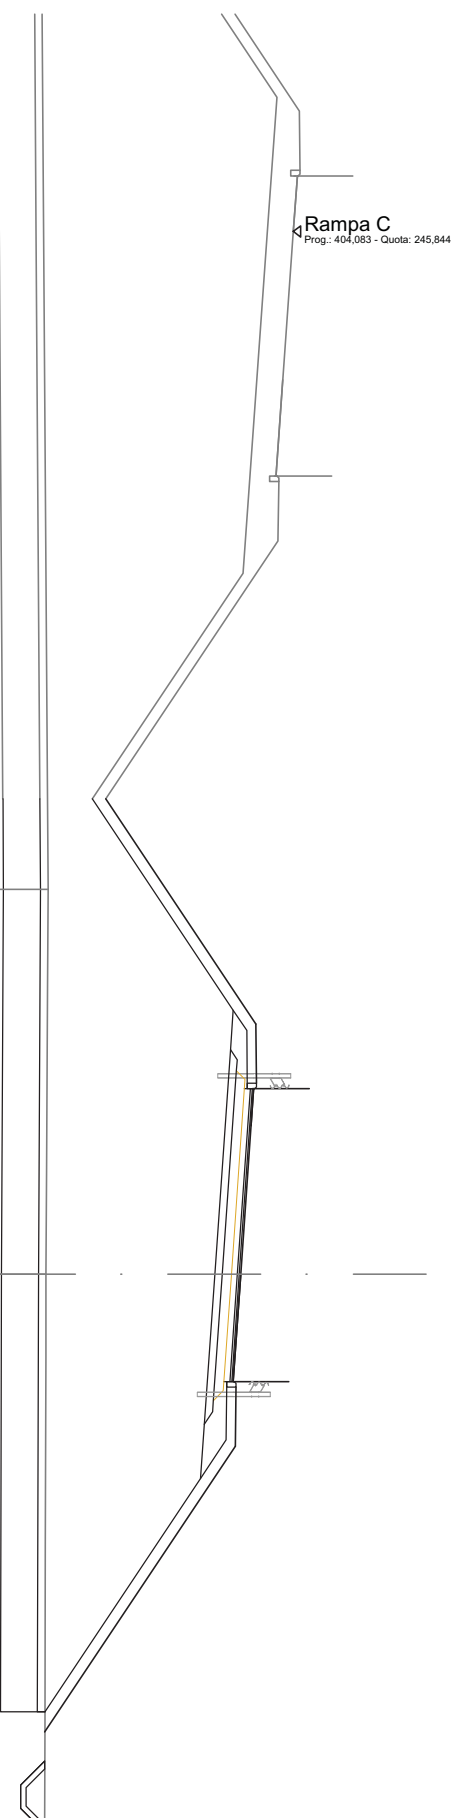


SCALA 1:200

QT. RIF. 228,000

QUOTE TERRENO	239,23		239,17		239,14	
DIST. PARZIALI TERRENO	10,38					
QUOTE PROGETTO	240,78	244,83	244,42	244,22	239,14	
DIST. PARZIALI PROGETTO	6,07	1,60	2,90	1,60	7,71	
QUOTE PROGETTO INF.	240,42	244,22	243,72	244,13	239,14	
DIST. PARZ. PROG. INF.	5,70	1,07	2,90	1,15	1,33	
		244,15	243,44	244,18	0,65	
		6,06	243,34	238,49	0,62	
			243,34	238,49	0,65	
				239,14		

SEZIONE N.: 16
 QT. PROGETTO: 242,677
 DIST. PROG.: 260,000
 DIST. PREC.: 20,000
 DIST. SUCC.: 15,373

SCAVI E BONIFICHE	
STERRO	0,829 m ²
SCOTICO	21,204 m
BONIFICA	21,204 m ²
RILEVATI	
RIEMPIMENTO	1,505 m ²
RILEVATO	55,522 m ²
TERRENO VEGETALE	15,634 m
SOVRASTRUTTURA STRADALE	
STRATO DI USURA	7,900 m
STRATO DI BINDER	7,900 m
STRATO DI BASE	7,900 m
STRATO DI FONDAZIONE	2,163 m ²
STRATO DI SOTTOFONDO TRATTATO	1,961 m ²
MANUFATTI	
CANALETTA	0,328 m ²
CORDOLO	0,072 m ²

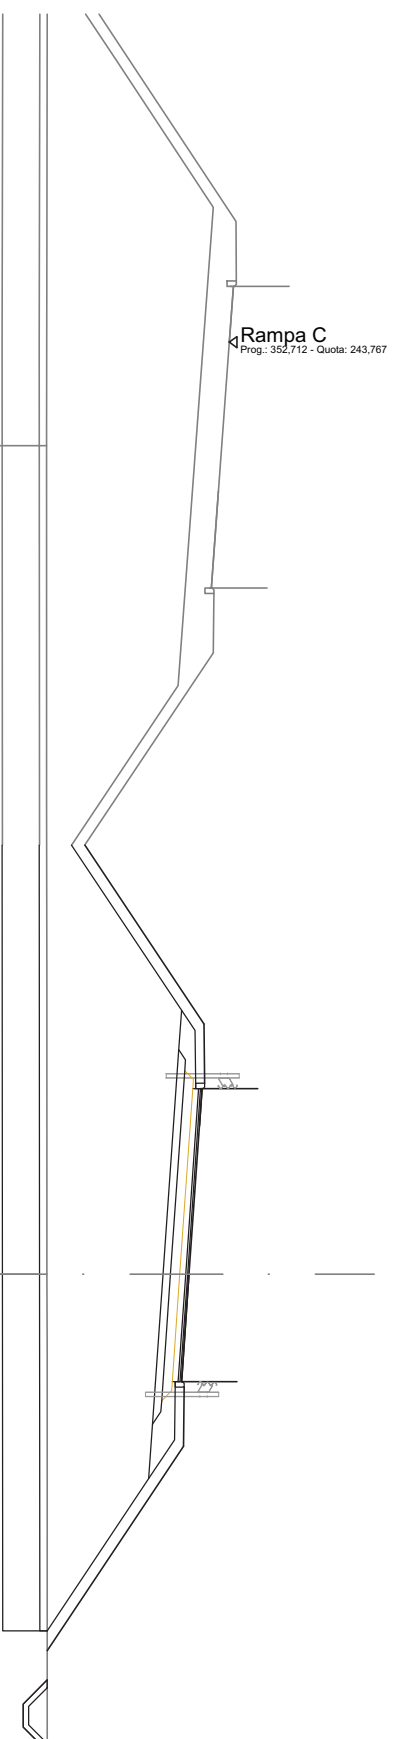


SCALA 1:200

QT. RIF.: 227,000

QUOTE TERRENO	238,83													
DIST. PARZIALI TERRENO	22,35													
QUOTE PROGETTO	239,87	243,09	243,10	243,03	242,99	243,03	244,53	242,96	242,68	242,47	243,97	242,55	242,53	238,85
DIST. PARZIALI PROGETTO	4,83	1,60	1,00	4,00	2,90	1,60	5,52							
QUOTE PROGETTO INF.	239,51	242,48	242,40						241,98	242,38	242,43	241,69	241,59	238,85
DIST. PARZ. PROG. INF.	4,45	1,07	6,06		2,90	1,15	4,11			1,33	0,65	0,62	0,65	

SCAVI E BONIFICHE	
STERRO	0,832 m ²
SCOTICO	19,408 m
BONIFICA	19,408 m ²
RILEVATI	
RIEMPIMENTO	1,505 m ²
RILEVATO	43,780 m ²
TERRENO VEGETALE	13,474 m
SOVRASTRUTTURA STRADALE	
STRATO DI USURA	7,900 m
STRATO DI BINDER	7,900 m
STRATO DI BASE	7,900 m
STRATO DI FONDAZIONE	2,163 m ²
STRATO DI SOTTOFONDO TRATTATO	1,961 m ²
MANUFATTI	
CANALETTA	0,328 m ²
CORDOLO	0,072 m ²

SEZIONE N.: 17
 QT. PROGETTO: 242,006
 DIST. PROG.: 275,373
 DIST. PREC.: 15,373
 DIST. SUCC.: 24,627

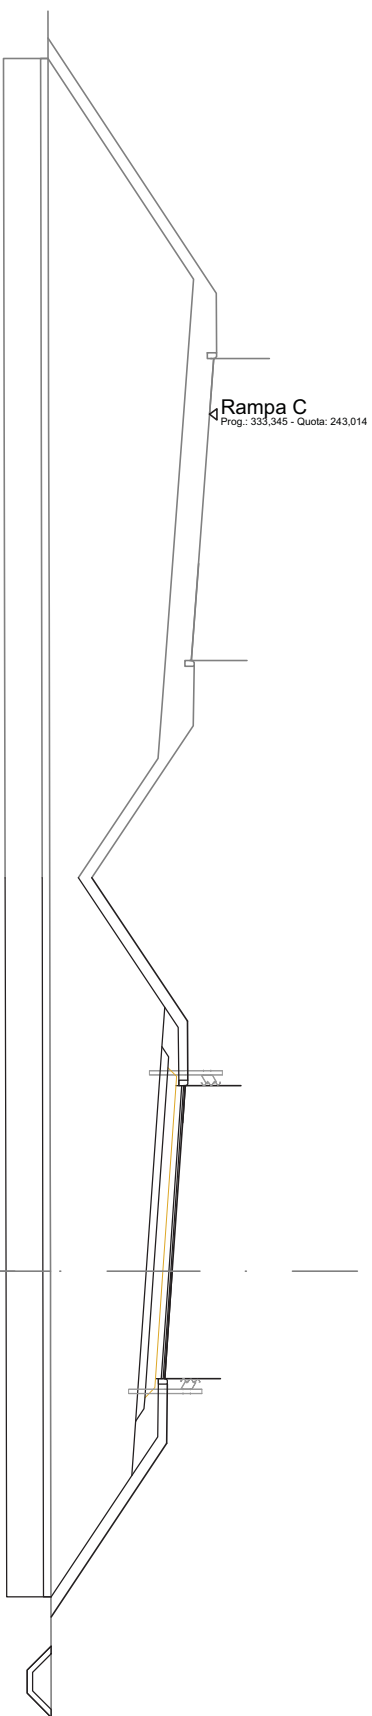


SCALA 1:200

QT. RIF. 226,000

QUOTE TERRENO	238,72													
DIST. PARZIALI TERRENO														
QUOTE PROGETTO	239,84	242,41	242,43	242,32	242,36	243,86	242,29	242,01	241,80	243,30	241,88	241,86	238,74	
DIST. PARZIALI PROGETTO	3,87	1,60	1,00	4,00	2,90	1,60	4,68							
QUOTE PROGETTO INF.	239,48	241,80	241,73		241,31	241,71	241,76	241,02	240,92	238,74	238,74	238,09	238,09	238,74
DIST. PARZ. PROG. INF.	3,49	1,07	6,06		2,90	1,15	1,47	3,27		1,33	0,65	0,62	0,65	

SEZIONE N.: 19
 QT. PROGETTO: 240,471
 DIST. PROG.: 320,000
 DIST. PREC.: 20,000
 DIST. SUCC.: 20,000

SCAVI E BONIFICHE	
STERRO	0,841 m²
SCOTICO	15,182 m
BONIFICA	15,182 m²
RILEVATI	
RIEMPIMENTO	1,505 m²
RILEVATO	17,227 m²
TERRENO VEGETALE	8,390 m
SOVRASTRUTTURA STRADALE	
STRATO DI USURA	7,900 m
STRATO DI BINDER	7,900 m
STRATO DI BASE	7,900 m
STRATO DI FONDAZIONE	2,163 m²
STRATO DI SOTTOFONDO TRATTATO	1,961 m²
MANUFATTI	
CANAILETTA	0,328 m²
CORDOLO	0,072 m²

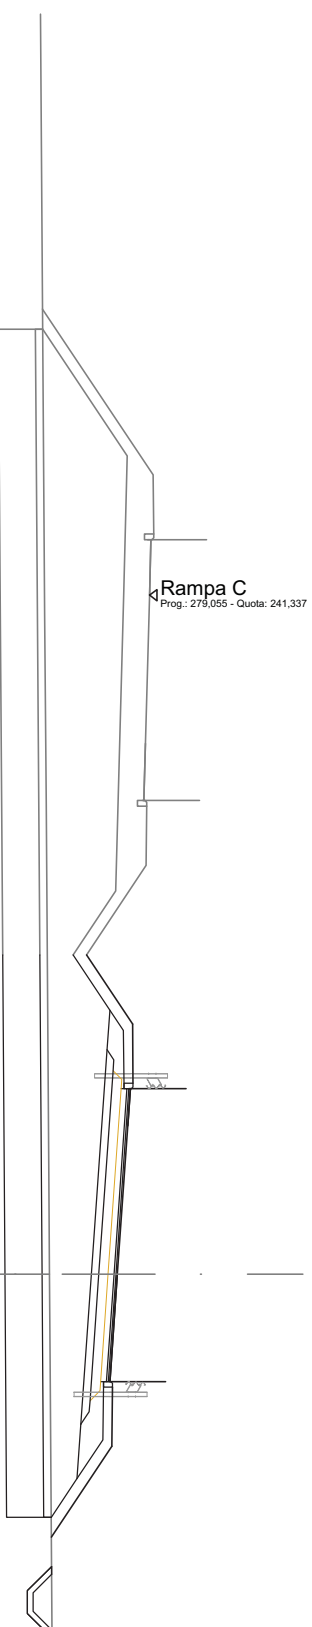


SCALA 1:200

QT. RIF.: 225,000

QUOTE TERRENO				238,64
DIST. PARZIALI TERRENO				
QUOTE PROGETTO	239,64	240,88	240,89	240,47
DIST. PARZIALI PROGETTO	1,86	1,60	1,00	2,90
QUOTE PROGETTO INF.	239,27	240,27	240,19	239,77
DIST. PARZ. PROG. INF.	1,49	1,07	6,06	2,90
				240,18
				240,23
				239,49
				239,38
				1,05
				1,32
				0,65
				238,69
				0,62
				238,04
				0,65
				238,69

SEZIONE N.: 22
 QT. PROGETTO: 239,772
 DIST. PROG.: 360,000
 DIST. PREC.: 14,156
 DIST. SUCC.: 20,000

SCAVI E BONIFICHE	
STERRO	1.657 m ²
SCOTICO	14.104 m
BONIFICA	14.104 m ²
RILEVATI	
RIEMPIMENTO	1.505 m ²
RILEVATO	6.803 m ²
TERRENO VEGETALE	7.750 m
SOVRASTRUTTURA STRADALE	
STRATO DI USURA	7.900 m
STRATO DI BINDER	7.900 m
STRATO DI BASE	7.900 m
STRATO DI FONDAZIONE	2.163 m ²
STRATO DI SOTTOFONDO TRATTATO	1.961 m ²
MANUFATTI	
CANALETTA	0.657 m ²
CORDOLO	0.072 m ²

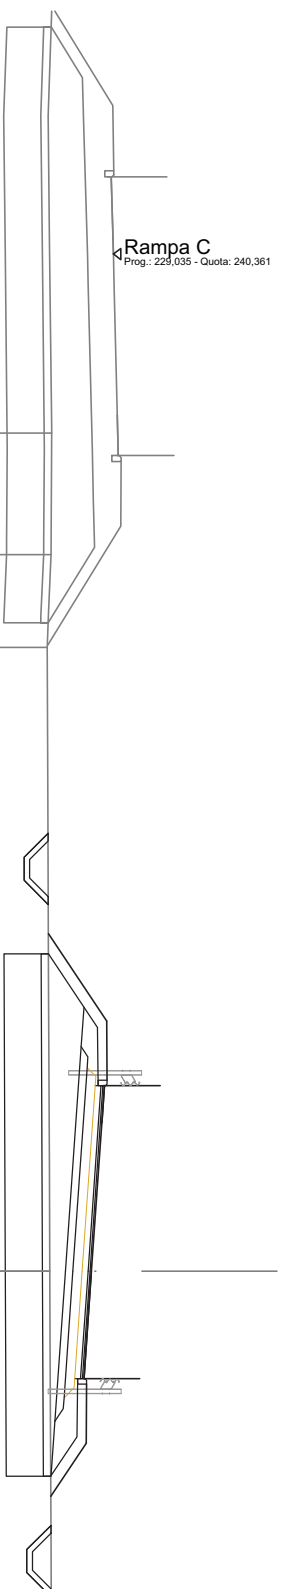


SCALA 1:200

QT. RIF. 225,000

QUOTE TERRENO	238,70	238,68	238,57	238,65
DIST. PARZIALI TERRENO	3,28	2,50	16,83	
QUOTE PROGETTO			238,61	239,77
DIST. PARZIALI PROGETTO			2,36	2,90
QUOTE PROGETTO INF.			240,18	239,07
DIST. PARZ. PROG. INF.			1,60	2,90
			240,20	239,48
			240,08	239,53
			240,12	238,79
			241,62	238,69
			240,05	238,67
			239,57	238,68
			241,07	238,03
			239,64	238,03
			239,63	238,68
			238,67	
			239,48	
			239,53	
			238,79	
			238,69	
			238,67	
			238,68	
			238,03	
			238,03	
			238,68	

SCAVI E BONIFICHE	
STERRO	1.641 m ²
SCOTICO	14.281 m
BONIFICA	14.280 m ²
RILEVATI	
RIEMPIMENTO	1.505 m ²
RILEVATO	7.399 m ²
TERRENO VEGETALE	7.971 m
SOVRASTRUTTURA STRADALE	
STRATO DI USURA	7.900 m
STRATO DI BINDER	7.900 m
STRATO DI BASE	7.900 m
STRATO DI FONDAZIONE	2.163 m ²
STRATO DI SOTTOFONDO TRATTATO	1.961 m ²
MANUFATTI	
CANALETTA	0.657 m ²
CORDOLO	0.072 m ²

SEZIONE N.: 23
 QT. PROGETTO: 239,663
 DIST. PROG.: 380,000
 DIST. PREC.: 20,000
 DIST. SUCC.: 20,000

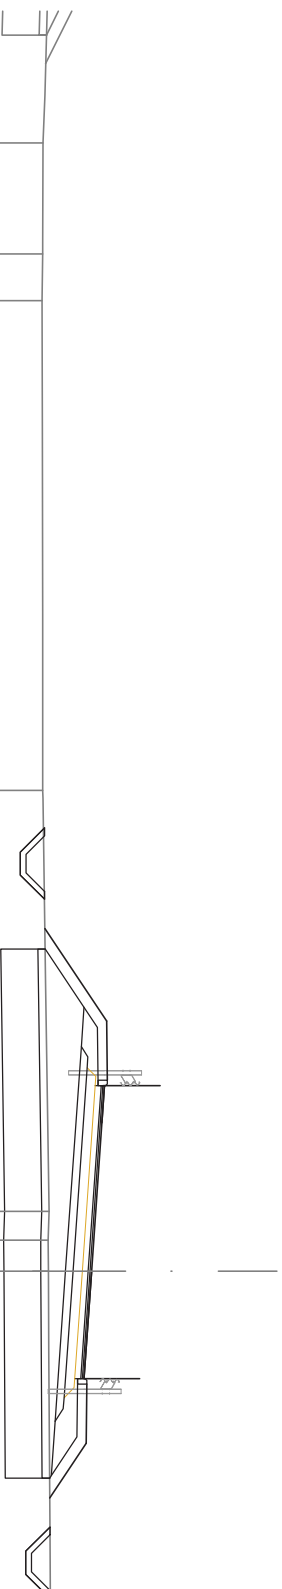


SCALA 1:200

QT. RIF. 224,000

QUOTE TERRENO	238,34	238,33	238,35	238,52	238,49	238,50
DIST. PARZIALI TERRENO	1,26	13,22	11,36	0,78	0,84	
QUOTE PROGETTO	238,41	240,07	240,09	239,97	240,01	241,51
DIST. PARZIALI PROGETTO	2,50	1,60	1,00	4,00	2,90	1,60
QUOTE PROGETTO INF.	238,39	237,74	237,74	238,39	238,41	239,46
DIST. PARZ. PROG. INF.	0,65	0,62	0,65	1,34	1,57	1,07
	6,06	2,90	1,15	1,47	1,32	0,65
	238,54	237,89	237,89	238,54	238,54	238,54

SCAVI E BONIFICHE	
STERRO	1.629 m ²
SCOTTICO	15.606 m
BONIFICA	15.606 m ²
RILEVATI	
RIEMPIMENTO	1.505 m ²
RILEVATO	13.978 m ²
TERRENO VEGETALE	9.570 m
SOVRASTRUTTURA STRADALE	
STRATO DI USURA	7.900 m
STRATO DI BINDER	7.900 m
STRATO DI BASE	7.900 m
STRATO DI FONDAZIONE	2.163 m ²
STRATO DI SOTTOFONDO TRATTATO	1.961 m ²
MANUFATTI	
CANALETTA	0.657 m ²
CORDOLO	0.072 m ²

SEZIONE N.: 25
 QT. PROGETTO: 239,924
 DIST. PROG.: 420,000
 DIST. PREC.: 20,000
 DIST. SUCC.: 20,000

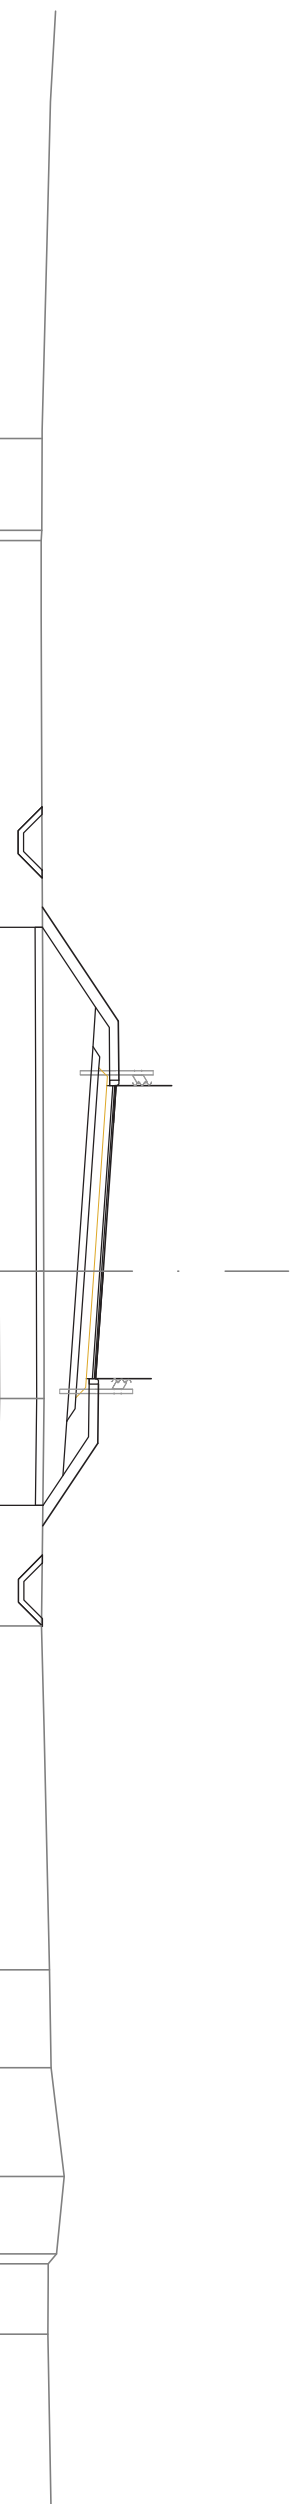

SCALA 1:200

QT. RIF. 224,000


QUOTE TERRENO	DIST. PARZIALI TERRENO	QUOTE PROGETTO	DIST. PARZIALI PROGETTO	QUOTE PROGETTO INF.	DIST. PARZ. PROG. INF.
238,28	2,47	238,27 238,25	3,07	238,28 237,63 237,63 238,28	0,65 0,62 0,65 1,33
238,28	19,72	238,28	4,00	238,28	2,16
238,28	3,44	240,33	2,90	239,72 239,65	1,07
238,28	6,14	240,35 240,23 240,27 241,77 240,20	1,60	240,35 240,23 240,27 241,77 240,20	6,06
238,28	9,28	239,92	2,23	239,22	2,90
238,28	2,63	238,32	1,60	239,63 239,68 238,94	1,15
238,28	2,94	238,33	2,23	238,84 238,30	1,47 0,81
238,28	2,09	238,29		238,28 237,63 237,63 238,28	1,34 0,65 0,62 0,65
238,28	1,90	238,26			
238,28	2,63	238,48			
238,28	2,94	238,52			
238,28	2,09	238,87			
238,28	1,90	238,66 238,44			
238,28		238,43			

SCAVI E BONIFICHE	
STERRO	1.730 m ²
SCOTICO	15.241 m ²
BONIFICA	15.238 m ²
RILEVATI	
RIEMPIMENTO	1.505 m ²
TERRENO VEGETALE	12.104 m ²
SOVRASTRUTTURA STRADALE	9.076 m
STRATO DI USURA	7.900 m
STRATO DI BINDER	7.900 m
STRATO DI BASE	7.900 m
STRATO DI FONDAZIONE	2.163 m ²
STRATO DI SOTTOFONDO TRATTATO	1.961 m ²
MANUFATTI	
CANALETTA	0.657 m ²
CORDOLO	0.072 m ²

SEZIONE N.: 26
 QT. PROGETTO: 240,276
 DIST. PROG.: 440,000
 DIST. PREC.: 20,000
 DIST. SUCC.: 21,989

SCALA 1:200


QT. RIF. 225,000

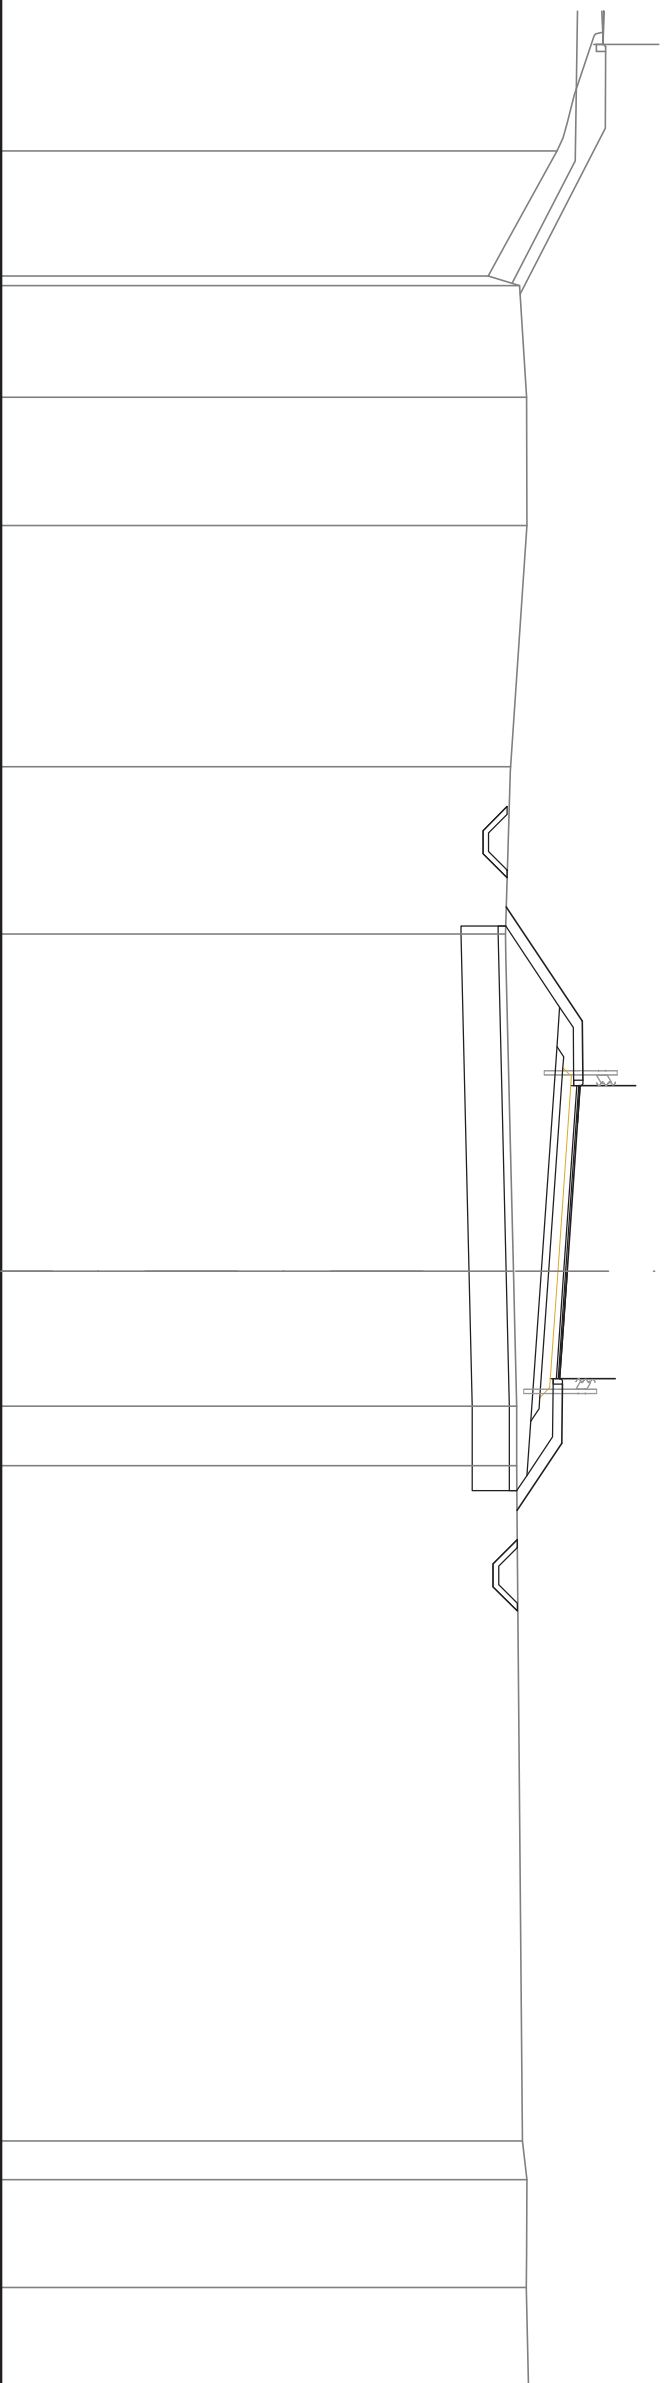

QUOTE TERRENO	238,14 239,00	239,18	239,19	238,75	238,61	238,83	238,91	238,91	239,07 239,19	239,17
DIST. PARZIALI TERRENO	3,01	3,46	6,51	4,52	9,09	3,64	1,61	1,04	2,91	
QUOTE PROGETTO										
DIST. PARZIALI PROGETTO										
QUOTE PROGETTO INF.	238,66 238,01 238,01 238,66	238,62	240,07 240,00	240,70 240,59 240,63 242,13 240,56	240,28	240,07 241,57 240,15 240,13	238,92	238,93 238,28 238,28 238,93		
DIST. PARZ. PROG. INF.	0,65 0,62 0,65 1,30	2,19	1,07	6,06	2,90	1,15 1,47	1,32	0,65 0,62 0,65		

SCAVI E BONIFICHE	
STERRO	1.065 m ²
SCOTICO	14.412 m ²
BONIFICA	13.232 m ²
SCAVO A GRADONI	5.929 m
RILEVATI	
RIEMPIMENTO	1.188 m ²
TERRENO VEGETALE	11.865 m ²
SOVRASTRUTTURA STRADALE	5.943 m
STRATO DI USURA	8.193 m
STRATO DI BINDER	8.193 m
STRATO DI BASE	8.193 m
STRATO DI FONDAZIONE	2.236 m ²
STRATO DI SOTTOFONDO TRATTATO	2.020 m ²
MANUFATTI	
CANALETTA	0.328 m ²
CORDOLO	0.072 m ²

SEZIONE N.: 29
 QT. PROGETTO: 241,026
 DIST. PROG.: 480,000
 DIST. PREC.: 14,365
 DIST. SUCC.: 20,000

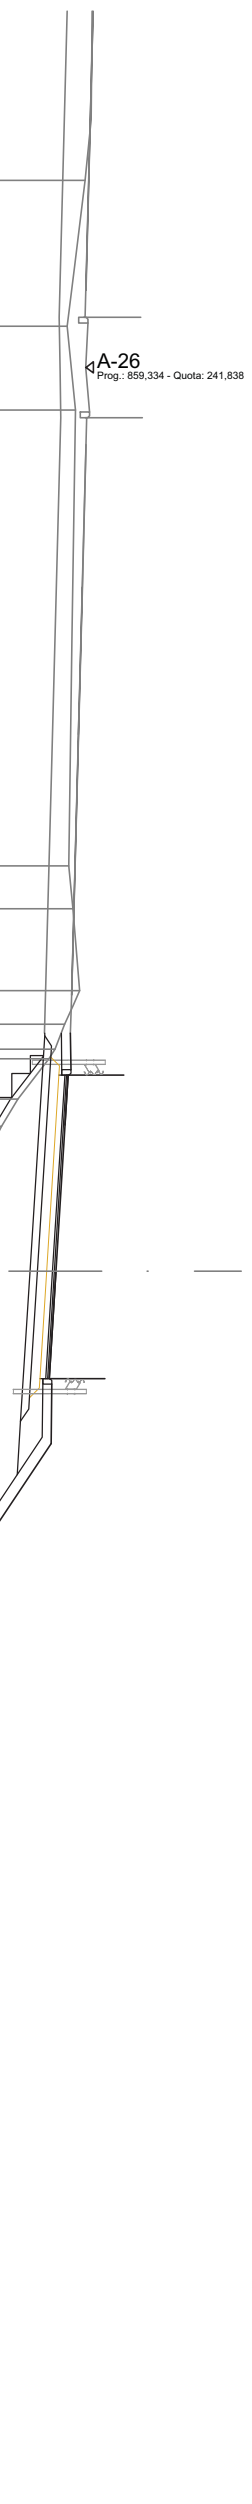

SCALA 1:200

QT. RIF. 226,000

QUOTE TERRENO	DIST. PARZIALI TERRENO	QUOTE PROGETTO	DIST. PARZIALI PROGETTO	QUOTE PROGETTO INF.	DIST. PARZ. PROG. INF.
241,82	3,94	241,33	2,26		
241,55	12,30	241,37	1,16		
241,49	2,21	241,49	2,21		
241,67	0,91	241,67	0,91		
241,26	0,67	241,26	0,67	240,73	
241,00	1,09	241,00	1,09	240,72	
240,84	0,73	240,84	0,73	241,42	
239,56	2,03	239,56	2,03	241,43	
238,54	1,60	238,54	1,60	241,32	
239,00	0,89	239,00	0,89	241,36	
239,00	2,91	239,00	2,91	241,27	
239,23	0,82	239,23	0,82	240,84	
239,32	2,48	239,32	2,48	242,34	
239,48	10,25	239,48	10,25	240,92	
239,35	2,99	239,35	2,99	240,90	
239,26	2,34	239,26	2,34	239,98	
239,26	4,51	239,26	4,51	239,10	
239,00		239,00		239,00	
239,00		239,01		238,35	
239,00		239,00		238,35	
239,00		239,00		239,00	

SCAVI E BONIFICHE	
STERRO	3.865 m ²
SCOTICO	10.328 m ²
BONIFICA	9.646 m ²
SCAVO A GRADONI	5.251 m ²
RILEVATI	
RIEMPIMENTO	0.817 m ²
RILEVATO	3.752 m ²
TERRENO VEGETALE	3.921 m ²
SOVRASTRUTTURA STRADALE	
STRATO DI USURA	6.313 m ²
STRATO DI BINDER	6.313 m ²
STRATO DI BASE	6.313 m ²
STRATO DI FONDAZIONE	1.673 m ²
STRATO DI SOTTOFONDO TRATTATO	1.456 m ²
MANUFATTI	
CANALETTA	0.328 m ²
CORDOLO	0.036 m ²

SEZIONE N.: 32
 QT. PROGETTO: 241,666
 DIST. PROG.: 540,000
 DIST. PREC.: 20,000
 DIST. SUCC.: 10,635

A-26
 Prog.: 926,929 - Quota: 242,158


SCALA 1:200

QT. RIF.: 227,000

QUOTE TERRENO	242,36	242,28	241,81	242,03	242,04	241,60	241,67	241,77	241,43	241,00	240,65	240,00	239,52	240,90	240,84		
DIST. PARZIALI TERRENO	0,78	3,92	2,16	6,69	5,29	1,59	1,35	0,94	1,16	0,82	1,49	3,73	1,05				
QUOTE PROGETTO						241,78	241,74	241,67	241,66	241,74	241,65	240,36					
DIST. PARZIALI PROGETTO						1,25	2,50	4,10	1,93								
QUOTE PROGETTO INF.						241,08	241,04	240,97	241,57	241,62	240,93	240,81	240,23	240,65	240,00	240,00	240,65
DIST. PARZ. PROG. INF.						1,25	2,50	1,12	3,84	0,87	1,14	0,65	0,62	0,65			

SCAVI E BONIFICHE	
STERRO	3.693 m ²
SCOTICO	10.421 m
BONIFICA	9.753 m ²
SCAVO A GRADONI	4.647 m
RILEVATI	
RIEMPIMENTO	0.801 m ²
RILEVATO	3.748 m ²
TERRENO VEGETALE	4.206 m
SOVRASTRUTTURA STRADALE	
STRATO DI USURA	6.268 m
STRATO DI BINDER	6.268 m
STRATO DI BASE	6.268 m
STRATO DI FONDAZIONE	1.662 m ²
STRATO DI SOTTOFONDO TRATTATO	1.446 m ²
MANUFATTI	
CANALETTA	0.328 m ²
CORDOLO	0.036 m ²

SEZIONE N.: 34
 QT. PROGETTO: 241,762
 DIST. PROG.: 558,879
 DIST. PREC.: 8,244

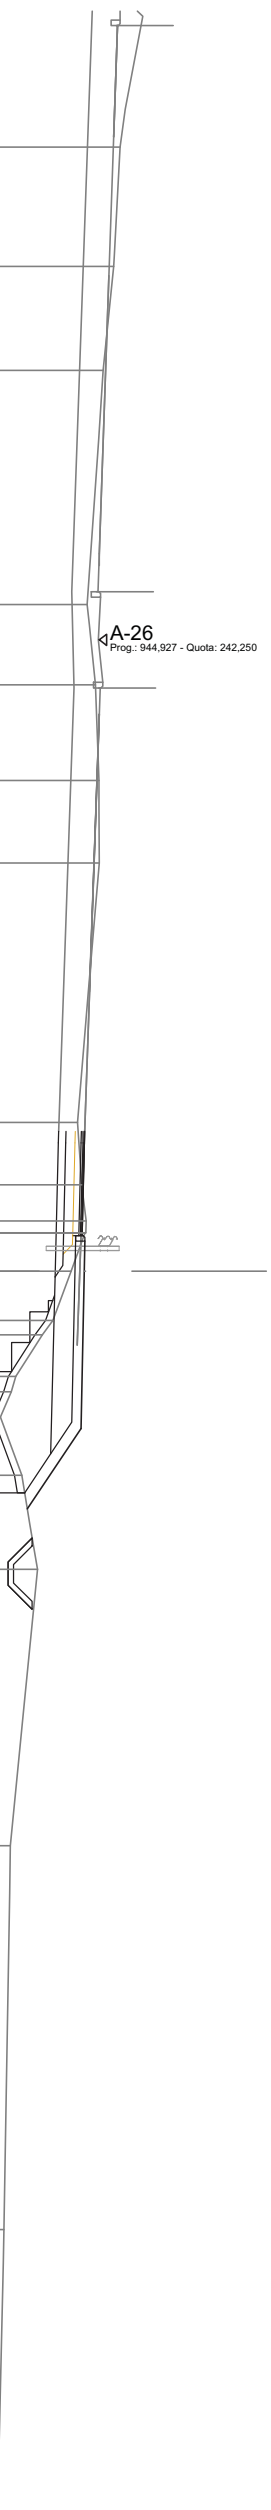

SCALA 1:200

QT. RIF. 227,000

QUOTE TERRENO	DIST. PARZIALI TERRENO		QUOTE PROGETTO	DIST. PARZIALI PROGETTO		QUOTE PROGETTO INF.	DIST. PARZ. PROG. INF.	
242,64	2,81	6,32	241,93	2,16	2,58	241,16	2,50	
242,36			242,15	2,58	2,22	241,15		
			242,24	2,22		241,70	0,96	
			242,25		7,00	241,75		4,78
			241,66	1,68		241,06		
			241,78	0,97		241,06		
			241,90	1,02		240,94	1,05	
			241,87	1,33		240,24	1,22	
			241,49	1,12		240,44	0,65	
			241,00	0,91		239,79	0,62	
			240,72	1,12		239,79	0,65	
			240,00	0,91		240,44		
			239,58	1,57				
			240,16	2,54				
			240,58		7,45			
			239,85					
					10,36			
			239,68					

RAMPA C

SCAVI E BONIFICHE	
STERRO	3.651 m ²
SCOTICO	11.996 m
BONIFICA	10.854 m ²
SCAVO A GRADONI	4.123 m
RILEVATI	
RIEMPIMENTO	0.801 m ²
RILEVATO	5.153 m ²
TERRENO VEGETALE	5.453 m
SOVRASTRUTTURA STRADALE	
STRATO DI USURA	6.250 m
STRATO DI BINDER	6.250 m
STRATO DI BASE	6.250 m
STRATO DI FONDAZIONE	1.657 m ²
STRATO DI SOTTOFONDO TRATTATO	1.442 m ²
MANUFATTI	
CANALETTA	0.328 m ²
CORDOLO	0.036 m ²

SEZIONE N.: 2
 QT. PROGETTO: 239,981
 DIST. PROG.: 20,000
 DIST. PREC.: 20,000
 DIST. SUCC.: 24,138

A-26
 Prog.: 601,626 - Quota: 240,356

SCALA 1:200

QT. RIF. 224,000

QUOTE TERRENO	DIST. PARZIALI TERRENO		QUOTE PROGETTO	DIST. PARZIALI PROGETTO		QUOTE PROGETTO INF.	DIST. PARZ. PROG. INF.	
240,17	1,90	2,50	240,07	2,50	239,37	2,50		
240,13			240,01	1,10	239,31	1,12		
240,13			240,09	4,25	239,92	4,94		
	11,78		240,06	3,20	239,97	2,17		
			239,98		239,28	1,14		
			240,05		239,28	0,65		
			239,83		239,28	0,62		
			240,11		239,28	0,65		
			240,27		239,28	0,65		
			239,90		239,28	0,65		
			239,00		239,28	0,65		
			238,72		239,28	0,65		
			237,88		239,28	0,65		
			237,09		239,28	0,65		
			237,38		239,28	0,65		
			238,11		239,28	0,65		
			237,75		239,28	0,65		
			237,41		239,28	0,65		
			237,43		239,28	0,65		
			237,73		239,28	0,65		
			238,22		239,28	0,65		
			238,63		239,28	0,65		
			237,36		239,28	0,65		
			237,56		239,28	0,65		
			237,31		239,28	0,65		
			237,31		239,28	0,65		

SCAVI E BONIFICHE	
STERRO	3,024 m ²
SCOTICO	11,839 m ²
BONIFICA	10,939 m ²
SCAVO A GRADONI	5,154 m ²
RILEVATI	
RIEMPIMENTO	0,801 m ²
RILEVATO	5,974 m ²
TERRENO VEGETALE	5,592 m ²
SOVRASTRUTTURA STRADALE	
STRATO DI USURA	6,250 m ²
STRATO DI BINDER	6,250 m ²
STRATO DI BASE	6,250 m ²
STRATO DI FONDAZIONE	1,657 m ²
STRATO DI SOTTOFONDO TRATTATO	1,442 m ²
MANUFATTI	
CANALETTA	0,328 m ²
CORDOLO	0,036 m ²

SEZIONE N.: 3
 QT. PROGETTO: 240,159
 DIST. PROG.: 44,138
 DIST. PREC.: 24,138
 DIST. SUCC.: 15,862

A-26
 Prog.: 625,764 - Quota: 240,534


SCALA 1:200

QT. RIF. 224,000

QUOTE TERRENO	240,41	240,43	240,35	240,35	240,28	239,93	240,17	240,20	239,50	239,00	238,00	237,34	238,00	237,70	237,69	238,38	238,35	237,33
DIST. PARZIALI TERRENO	1,08	3,96	1,15	13,05	0,93	2,38	0,62	0,92	1,11	1,69	1,69	2,38	3,03	2,07	3,35			9,53
QUOTE PROGETTO					240,25	240,18	240,26	240,24	240,15	237,94								
DIST. PARZIALI PROGETTO					2,81	0,79	4,25	3,32										
QUOTE PROGETTO INF.					239,55	239,48	240,09	240,14	239,48	239,46	239,34	237,83	237,94	237,29	237,29	237,94		
DIST. PARZ. PROG. INF.					2,81	0,94	4,76	2,25	1,17	0,65	0,62	0,65						

SEZIONE N.: 4
 QT. PROGETTO: 240,215
 DIST. PROG.: 60,000
 DIST. PREC.: 15,862
 DIST. SUCC.: 20,000

SCAVI E BONIFICHE	
STERRO	3,634 m ²
SCOTICO	12,495 m
BONIFICA	10,883 m ²
SCAVO A GRADONI	4,685 m
RILEVATI	
RIEMPIMENTO	0,844 m ²
RILEVATO	7,510 m ²
TERRENO VEGETALE	5,514 m
SOVRASTRUTTURA STRADALE	
STRATO DI USURA	6,417 m
STRATO DI BINDER	6,417 m
STRATO DI BASE	6,417 m
STRATO DI FONDAZIONE	1,699 m ²
STRATO DI SOTTOFONDO TRATTATO	1,477 m ²
MANUFATTI	
CANALETTA	0,328 m ²
CORDOLO	0,036 m ²

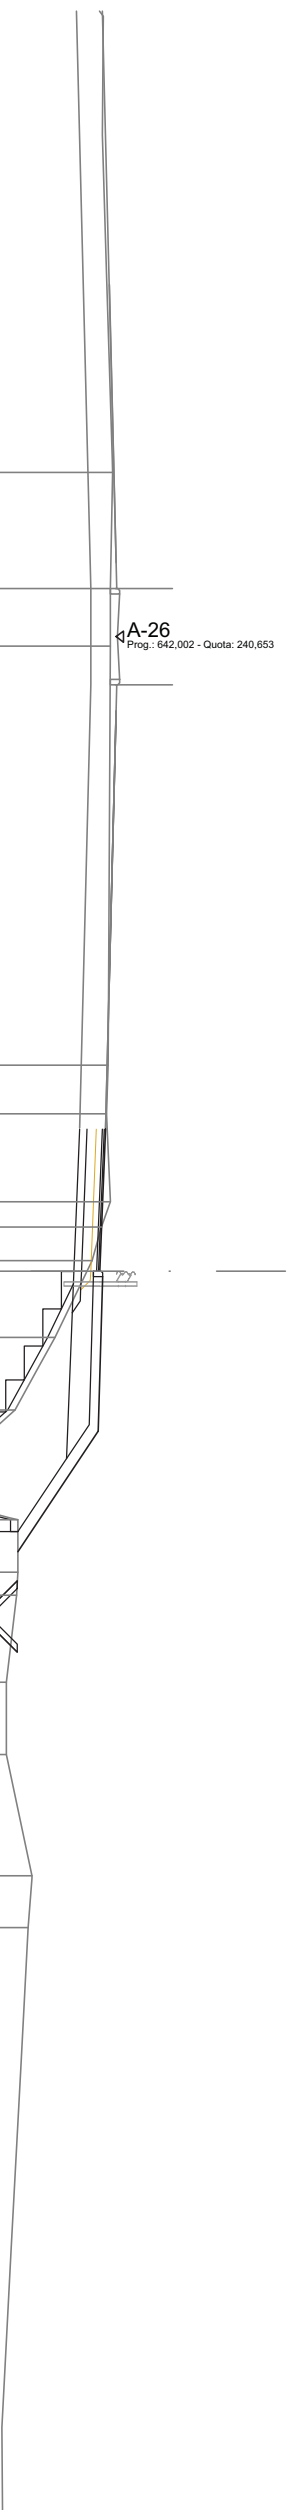


SCALA 1:200

QT. RIF. 224,000

QUOTE TERRENO	DIST. PARZIALI TERRENO		QUOTE PROGETTO	DIST. PARZIALI PROGETTO		QUOTE PROGETTO INF.	DIST. PARZ. PROG. INF.
240,56	3,13	1,55	240,49	240,49	11,31		
240,43	1,31		240,39	240,37	2,38	240,37 240,37 239,67	3,83
240,49	0,68	0,91	240,26	240,21	1,79	239,51 240,12 240,17 239,51 239,47	1,13
240,26	0,96	1,96	239,00	240,29	4,17	239,51 239,47	3,93
240,00	1,96	0,95	237,92	240,17	3,26	239,31	1,97
239,87	0,73	1,15	236,87	238,00	1,41	238,00	1,33
239,00	1,41	0,62	236,90	238,00	2,34	237,99 237,34 237,34 237,99	0,65 0,62 0,65
237,92	2,34	1,95	237,45	237,69	3,27		
236,87	1,95		238,00	237,69	1,40		
236,90			237,97	238,38			
237,45			237,69	238,28			
238,00							
238,00							
237,97							
237,69							
237,69							
238,38							
238,28							

SCAVI E BONIFICHE	
STERRO	1.062 m ²
SCOTICO	15.594 m ²
BONIFICA	12.629 m ²
SCAVO A GRADONI	5.042 m ²
RILEVATI	
RIEMPIMENTO	0.938 m ²
RILEVATO	13.896 m ²
TERRENO VEGETALE	5.479 m ²
SOVRASTRUTTURA STRADALE	
STRATO DI USURA	8.193 m
STRATO DI BINDER	8.193 m
STRATO DI BASE	8.193 m
STRATO DI FONDAZIONE	2.144 m ²
STRATO DI SOTTOFONDO TRATTATO	1.836 m ²
MANUFATTI	
CANALETTA	0.328 m ²
CORDOLO	0.036 m ²


SEZIONE N.: 7
 QT. PROGETTO: 240,173
 DIST. PROG.: 100,000
 DIST. PREC.: 8,234
 DIST. SUCC.: 20,000

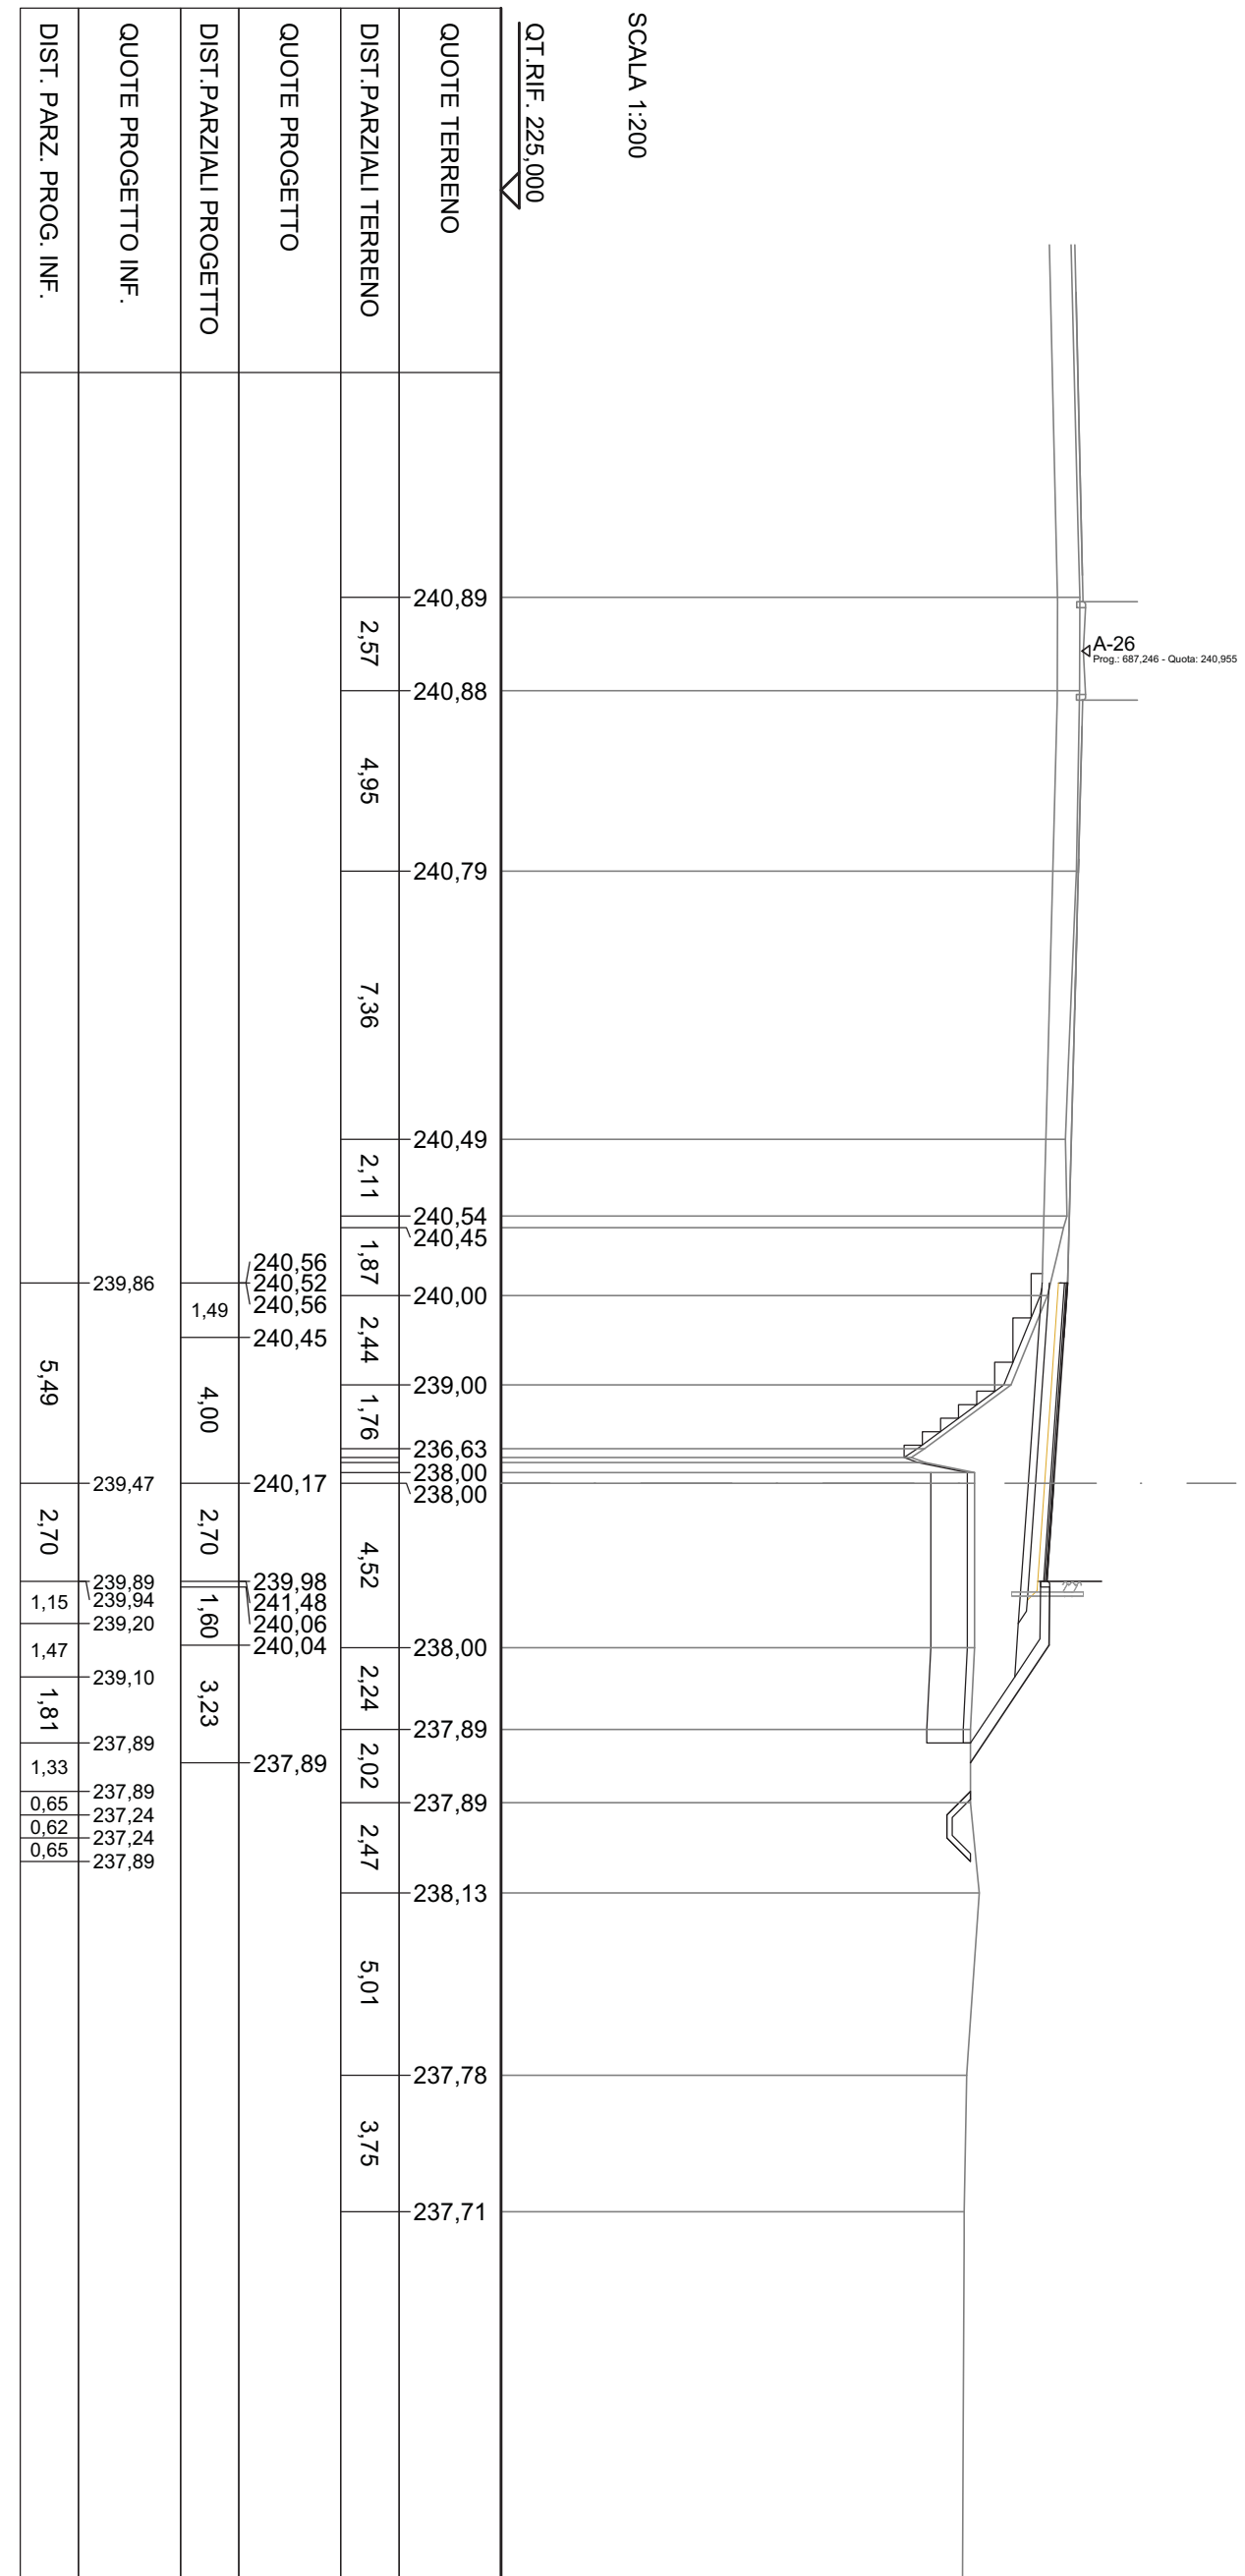

SEZIONE N.: 8
 QT. PROGETTO: 240,026
 DIST. PROG.: 120,000
 DIST. PREC.: 20,000
 DIST. SUCC.: 16,016

SCAVI E BONIFICHE	
STERRO	0,794 m ²
SCOTICO	17,708 m
BONIFICA	16,090 m ²
RILEVATI	
RIEMPIMENTO	1,505 m ²
RILEVATO	22,536 m ²
TERRENO VEGETALE	9,747 m
SOVRASTRUTTURA STRADALE	
STRATO DI USURA	7,700 m
STRATO DI BINDER	7,700 m
STRATO DI BASE	7,700 m
STRATO DI FONDAZIONE	2,113 m ²
STRATO DI SOTTOFONDO TRATTATO	1,921 m ²
MANUFATTI	
CANALETTA	0,328 m ²
CORDOLO	0,072 m ²

A-26
 Prog.: 713,363 - Quota: 241,112

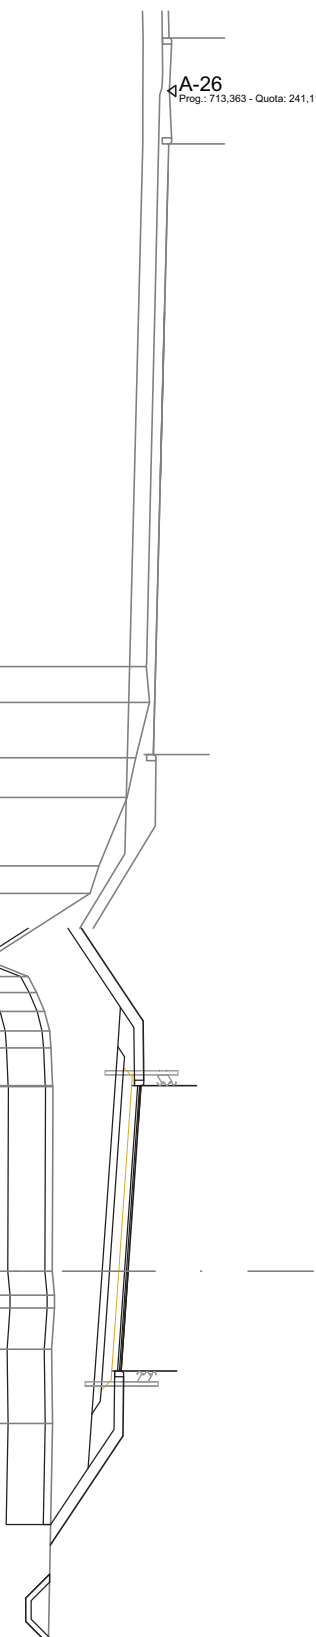

SCALA 1:200

QT. RIF.: 224,000

QUOTE TERRENO	DIST. PARZIALI TERRENO	QUOTE PROGETTO	DIST. PARZIALI PROGETTO	QUOTE PROGETTO INF.	DIST. PARZ. PROG. INF.
240,52	0,97	238,76	2,50	238,40	2,13
240,61	1,49	240,43	1,60	239,82	1,07
240,24	1,07	240,45	1,00	239,75	
240,00	1,85	240,34	4,00		6,06
239,25	0,75	240,38	2,70	239,33	2,70
239,00	1,79	241,88	1,60	239,75	1,15
236,21		240,31	2,94	239,80	1,47
237,56		240,03		238,95	1,52
237,91		237,99		237,94	1,34
237,95	1,02	239,84		237,92	0,65
237,99	4,98	241,34		237,27	0,62
238,00		239,91		237,27	0,65
		239,90		237,92	
		237,93			
		11,13			
		237,79	9,49		
		237,88			


SEZIONE N.: 10
 QT. PROGETTO: 239,899
 DIST. PROG.: 137,279
 DIST. PREC.: 1,263
 DIST. SUCC.: 22,721

SCAVI E BONIFICHE	
STERRO	1.717 m ²
SCOTICO	16.463 m
BONIFICA	16.461 m ²
RILEVATI	
RIEMPIMENTO	1.505 m ²
RILEVATO	19.171 m ²
TERRENO VEGETALE	10.625 m
SOVRASTRUTTURA STRADALE	
STRATO DI USURA	7.700 m
STRATO DI BINDER	7.700 m
STRATO DI BASE	7.700 m
STRATO DI FONDAZIONE	2.113 m ²
STRATO DI SOTTOFONDO TRATTATO	1.921 m ²
MANUFATTI	
CANALETTA	0.657 m ²
CORDOLO	0.072 m ²

SCALA 1:200

QT. RIF. 224,000

QUOTE TERRENO	DIST. PARZIALI TERRENO	QUOTE PROGETTO	DIST. PARZIALI PROGETTO	QUOTE PROGETTO INF.	DIST. PARZ. PROG. INF.
240,53	1,04	238,11	3,29	238,36	0,65
240,60	1,31	238,11	1,60	237,71	0,62
240,70	2,97	238,11	1,00	237,71	0,65
240,00	1,28	238,11	4,00	238,36	1,15
239,09		238,11	2,70	237,99	2,56
239,00		238,11	1,60	239,70	1,07
237,79		238,11	1,00	239,62	6,06
237,43	0,68	238,11	4,00	239,20	2,70
236,15		238,11	1,60	239,62	1,15
236,61	3,48	238,11	1,60	238,93	1,47
238,42	3,54	238,11	2,89	238,83	1,46
238,38	1,09	238,11	2,56	237,85	1,34
238,36	4,07	238,11	1,60	237,83	0,65
237,99	0,74	238,11	4,86	237,18	0,62
238,00		238,11	5,46	237,18	0,65
238,01		238,11	2,56	237,83	0,65
237,94	4,86	238,11			
237,88	5,46	238,11			
237,83	2,56	238,11			

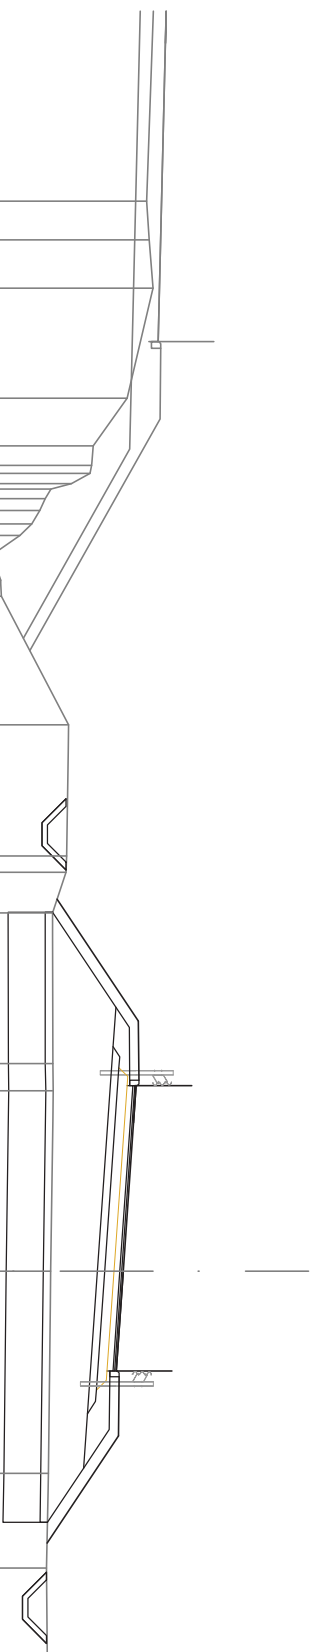


SEZIONE N.: 11
 QT. PROGETTO: 239,752
 DIST. PROG.: 160,000
 DIST. PREC.: 22,721
 DIST. SUCC.: 22,791

SCAVI E BONIFICHE	
STERRO	1.677 m ²
SCOTICO	16.009 m
BONIFICA	16.008 m ²
RILEVATI	
RIEMPIMENTO	1.505 m ²
RILEVATO	17.160 m ²
TERRENO VEGETALE	10.269 m
SOVRASTRUTTURA STRADALE	
STRATO DI USURA	7.700 m
STRATO DI BINDER	7.700 m
STRATO DI BASE	7.700 m
STRATO DI FONDAZIONE	2.113 m ²
STRATO DI SOTTOFONDO TRATTATO	1.921 m ²
MANUFATTI	
CANALETTA	0.657 m ²
CORDOLO	0.072 m ²

SCALA 1:200

QT. RIF. 224,000

QUOTE TERRENO	DIST. PARZIALI TERRENO	QUOTE PROGETTO	DIST. PARZIALI PROGETTO	QUOTE PROGETTO INF.	DIST. PARZ. PROG. INF.
238,87	7,13	238,75 238,71	0,69		
		238,72 238,52	0,90		
		238,13 238,00	1,11 0,73		
		238,00	2,35	237,99 237,34 237,34 237,99	0,65 0,62 0,65
		237,98	237,98	237,98	1,32
		240,16	3,26	239,55	2,35
		240,18 240,06 240,10 241,60 240,03	1,60 1,00	239,48	1,07
		239,75	4,00		6,06
		237,92	2,70	239,05	2,70
		6,54	1,60	239,47 239,52 238,78	1,15
		237,87	2,62	238,68	1,47
		237,88		237,87	1,21
				237,88 237,23 237,23 237,88	1,32 0,65 0,62 0,65
		14,88			
		237,95			
		7,43			
		238,00			

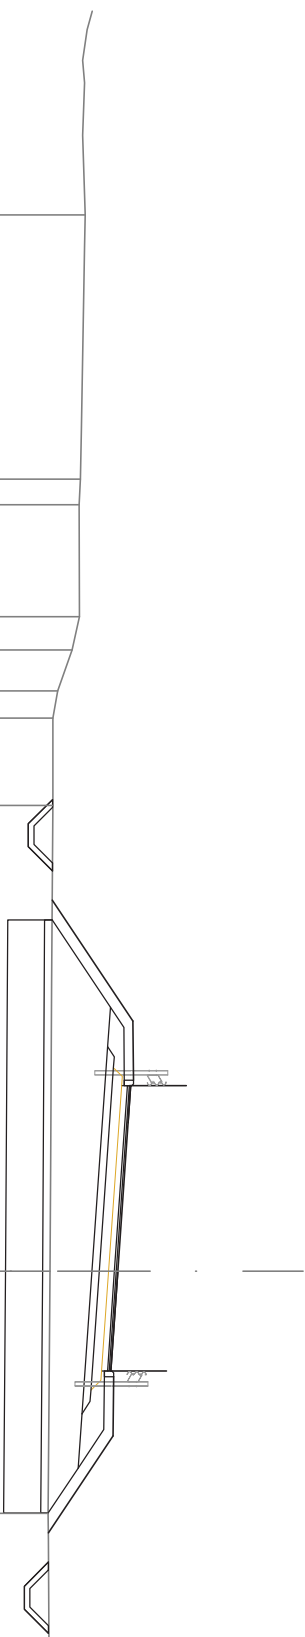


SCAVI E BONIFICHE	
STERRO	1.377 m ²
SCOTICO	14.431 m
BONIFICA	14.408 m ²
RILEVATI	
RIEMPIMENTO	1.487 m ²
RILEVATO	8.648 m ²
TERRENO VEGETALE	8.912 m
SOVRASTRUTTURA STRADALE	
STRATO DI USURA	7.401 m
STRATO DI BINDER	7.401 m
STRATO DI BASE	7.401 m
STRATO DI FONDAZIONE	2.038 m ²
STRATO DI SOTTOFONDO TRATTATO	1.861 m ²
MANUFATTI	
CANALETTA	0.657 m ²
CORDOLO	0.072 m ²

SEZIONE N.: 13
 QT. PROGETTO: 239,940
 DIST. PROG.: 200,000
 DIST. PREC.: 17,209
 DIST. SUCC.: 20,000

SCALA 1:200


QT. RIF. 225,000

QUOTE TERRENO	DIST. PARZIALI TERRENO		QUOTE PROGETTO	DIST. PARZIALI PROGETTO		QUOTE PROGETTO INF.	DIST. PARZ. PROG. INF.
238,51	5,24	238,50	238,51	3,53	238,45	238,52	0,65
238,50	3,53	238,45	238,51	3,74	238,45	237,87	0,62
238,45	3,74	238,51	238,51	1,95	238,54	237,87	0,65
238,45	1,95	238,54	238,54	2,59	238,54	238,52	1,34
238,51	10,64	240,26	239,94	1,60	239,62	239,56	1,61
238,69	2,04	240,28	238,74	1,00	239,56	239,56	1,11
238,74	1,91	240,16	238,73	4,00	239,56	239,56	6,07
238,72	5,19	240,20	238,72	2,40	239,24	239,24	2,40
238,75	0,84	241,70	238,75	1,60	239,24	239,72	1,14
238,00	6,57	240,15	238,00	2,16	239,05	239,77	1,41
238,00	1,46	238,43	238,00	2,16	239,05	239,05	0,68
238,13		238,43	238,13		238,43	238,98	1,48
238,05		238,43	238,05		238,43	238,53	0,65
		238,43			238,43	238,32	0,62
		238,43			238,43	237,67	0,65
		238,43			238,43	237,67	0,65
		238,43			238,43	238,32	

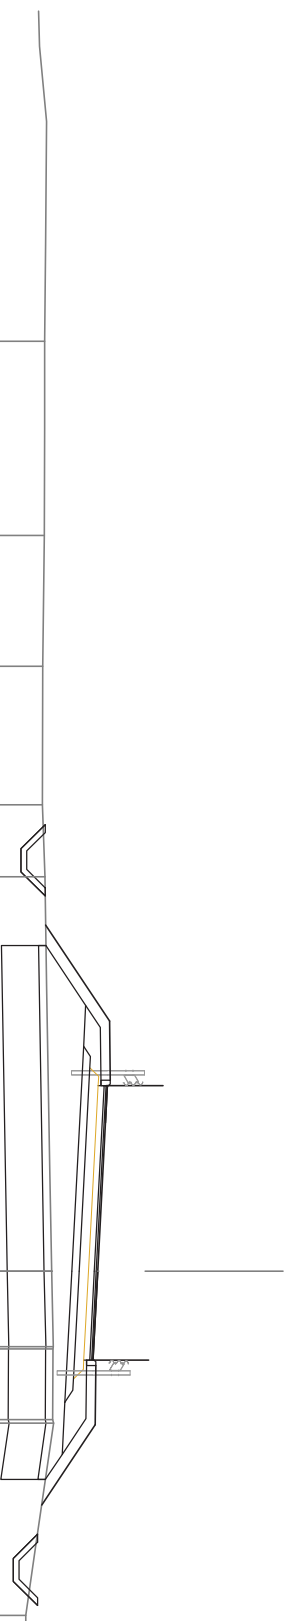

SEZIONE N.: 16
 QT. PROGETTO: 240,708
 DIST. PROG.: 250,206
 DIST. PREC.: 10,206
 DIST. SUCC.: 1,594

SCAVI E BONIFICHE	
STERRO	1.651 m ²
SCOTICO	15.209 m
BONIFICA	15.208 m ²
RILEVATI	
RIEMPIMENTO	1.465 m ²
RILEVATO	17.495 m ²
TERRENO VEGETALE	10.730 m
SOVRASTRUTTURA STRADALE	
STRATO DI USURA	6.528 m
STRATO DI BINDER	6.528 m
STRATO DI BASE	6.528 m
STRATO DI FONDAZIONE	1.819 m ²
STRATO DI SOTTOFONDO TRATTATO	1.686 m ²
MANUFATTI	
CANALETTA	0.657 m ²
CORDOLO	0.072 m ²

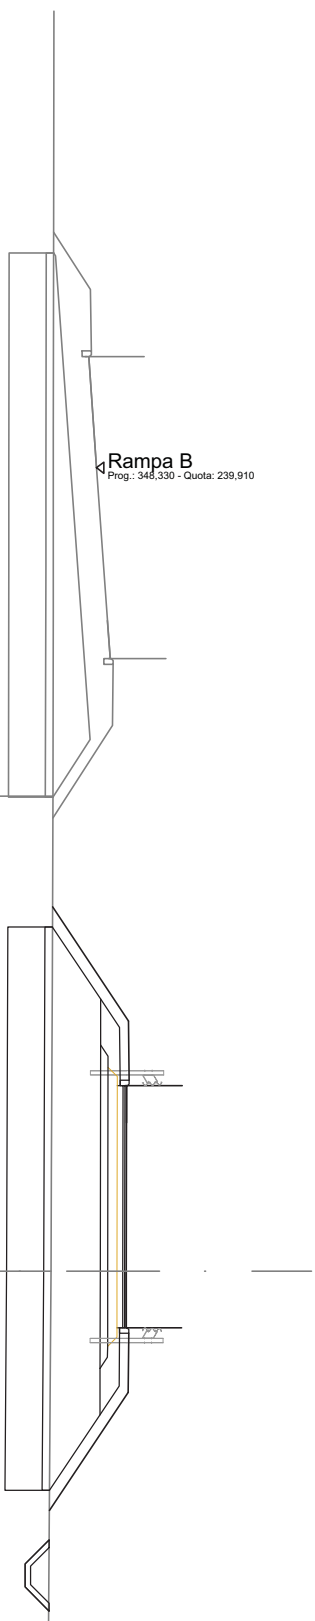

Rampa B
 Prog.: 346,330 - Quota: 238,910


SCALA 1:200

QT. RIF. 225,000

QUOTE TERRENO		238,73		238,68	
DIST. PARZIALI TERRENO			12,82		
QUOTE PROGETTO		238,72	240,77	240,71	238,64
DIST. PARZIALI PROGETTO		3,08	1,60	1,53	3,19
QUOTE PROGETTO INF.		238,72	240,02	240,01	238,63
DIST. PARZ. PROG. INF.		1,95	1,24	1,53	0,65
			6,10	1,10	0,62
				1,25	0,65
				2,04	
				1,33	
				0,65	
				0,62	
				0,65	

SCAVI E BONIFICHE	
STERRO	1.652 m ²
SCOTICO	15.286 m
BONIFICA	15.286 m ²
RILEVATI	
RIEMPIMENTO	1.465 m ²
RILEVATO	18.003 m ²
TERRENO VEGETALE	10.856 m
SOVRASTRUTTURA STRADALE	
STRATO DI USURA	6.500 m
STRATO DI BINDER	6.500 m
STRATO DI BASE	6.500 m
STRATO DI FONDAZIONE	1.813 m ²
STRATO DI SOTTOFONDO TRATTATO	1.680 m ²
MANUFATTI	
CANALETTA	0.657 m ²
CORDOLO	0.072 m ²

SEZIONE N.: 17
 QT. PROGETTO: 240,738
 DIST. PROG.: 251,800
 DIST. PREC.: 1,594
 DIST. SUCC.: 8,200

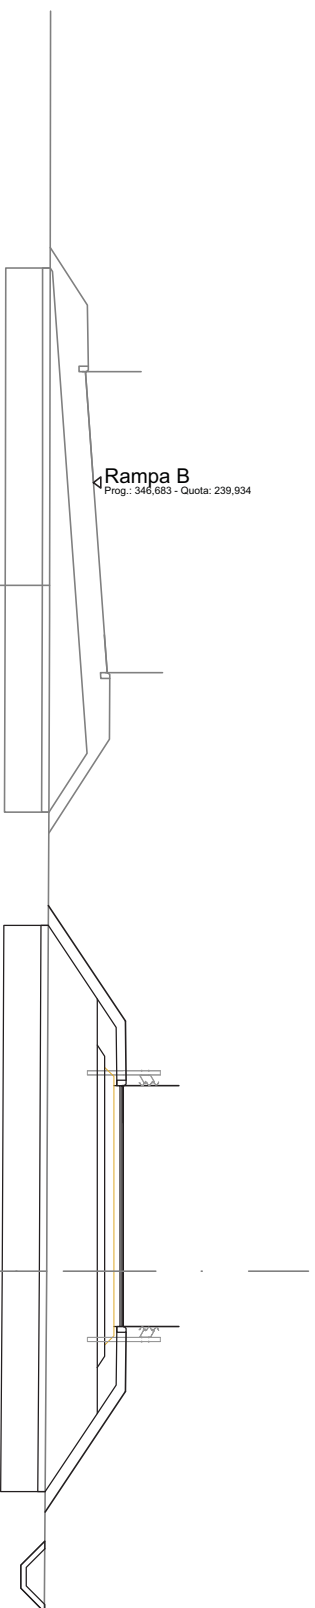

Rampa B
 Prog.: 346,683 - Quota: 239,934


SCALA 1:200

QT. RIF. 225,000

QUOTE TERRENO	238,75	
DIST. PARZIALI TERRENO	18,50	
QUOTE PROGETTO	238,72	238,67
DIST. PARZIALI PROGETTO	3,12	4,00
QUOTE PROGETTO INF.	240,04	240,04
DIST. PARZ. PROG. INF.	1,99	6,10
	238,71	240,65
	240,04	240,70
	240,04	240,04
	240,81	240,04
	240,70	240,63
	240,74	238,62
	242,24	237,97
	240,74	237,97
		238,62
		0,65
		0,62
		237,97
		0,65

SCAVI E BONIFICHE	
STERRO	0,815 m ²
SCOTICO	16,937 m
BONIFICA	16,937 m ²
RILEVATI	
RIEMPIMENTO	1,471 m ²
RILEVATO	30,710 m ²
TERRENO VEGETALE	11,523 m
SOVRASTRUTTURA STRADALE	
STRATO DI USURA	7,060 m
STRATO DI BINDER	7,060 m
STRATO DI BASE	7,060 m
STRATO DI FONDAZIONE	1,952 m ²
STRATO DI SOTTOFONDO TRATTATO	1,792 m ²
MANUFATTI	
CANALETTA	0,328 m ²
CORDOLO	0,072 m ²

SEZIONE N.: 19
 QT. PROGETTO: 241,361
 DIST. PROG.: 280,000
 DIST. PREC.: 20,000
 DIST. SUCC.: 20,000

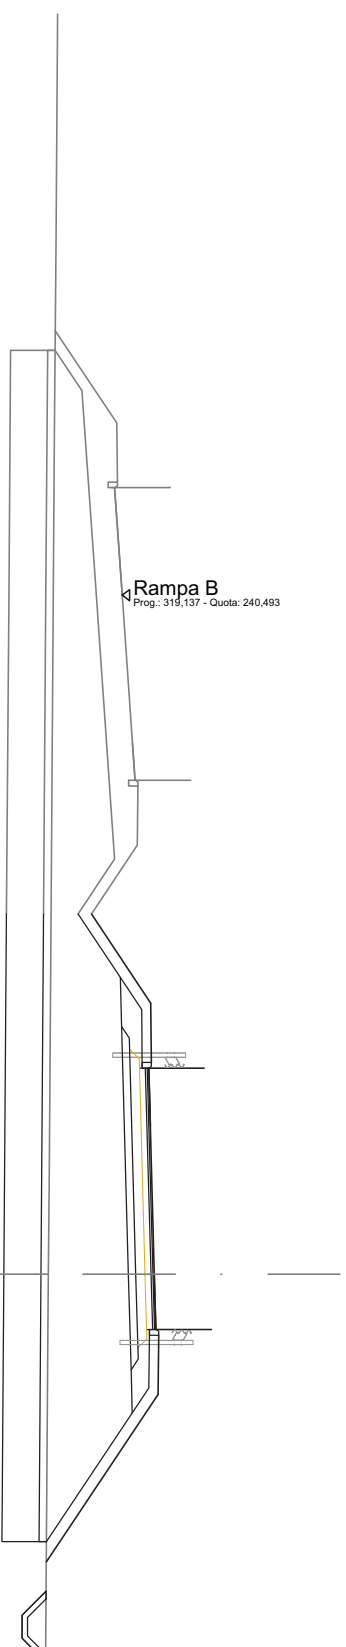


SCALA 1:200

QT. RIF.: 225,000

QUOTE TERRENO	DIST. PARZIALI TERRENO		
238,50			
QUOTE PROGETTO	DIST. PARZIALI PROGETTO		
239,66	2,40	1,60	1,56
241,27	1,60	1,56	4,00
241,28	1,50	1,60	4,52
241,21	1,50		
241,17			
241,21			
242,71			
241,25			
241,36	1,50	1,60	4,52
241,40	1,50	1,60	4,52
242,90			
241,48			
241,46			
240,66	1,50	1,60	4,52
241,31	1,08	1,17	3,47
241,36			
240,73			
240,76			
238,45	1,33		
238,44	0,65		
237,79	0,62		
237,79	0,65		
238,44			
QUOTE PROGETTO INF.	239,30	240,44	240,48
DIST. PARZ. PROG. INF.	1,71	1,33	6,68

SEZIONE N.: 22
 QT. PROGETTO: 242,980
 DIST. PROG.: 332,409
 DIST. PREC.: 12,409
 DIST. SUCC.: 7,591

SCAVI E BONIFICHE	
STERRO	0,823 m ²
SCOTICO	21,920 m
BONIFICA	21,920 m ²
RILEVATI	
RIEMPIMENTO	1,505 m ²
RILEVATO	61,113 m ²
TERRENO VEGETALE	16,258 m
SOVRASTRUTTURA STRADALE	
STRATO DI USURA	8,100 m
STRATO DI BINDER	8,100 m
STRATO DI BASE	8,100 m
STRATO DI FONDAZIONE	2,213 m ²
STRATO DI SOTTOFONDO TRATTATO	2,001 m ²
MANUFATTI	
CANALETTA	0,328 m ²
CORDOLO	0,072 m ²

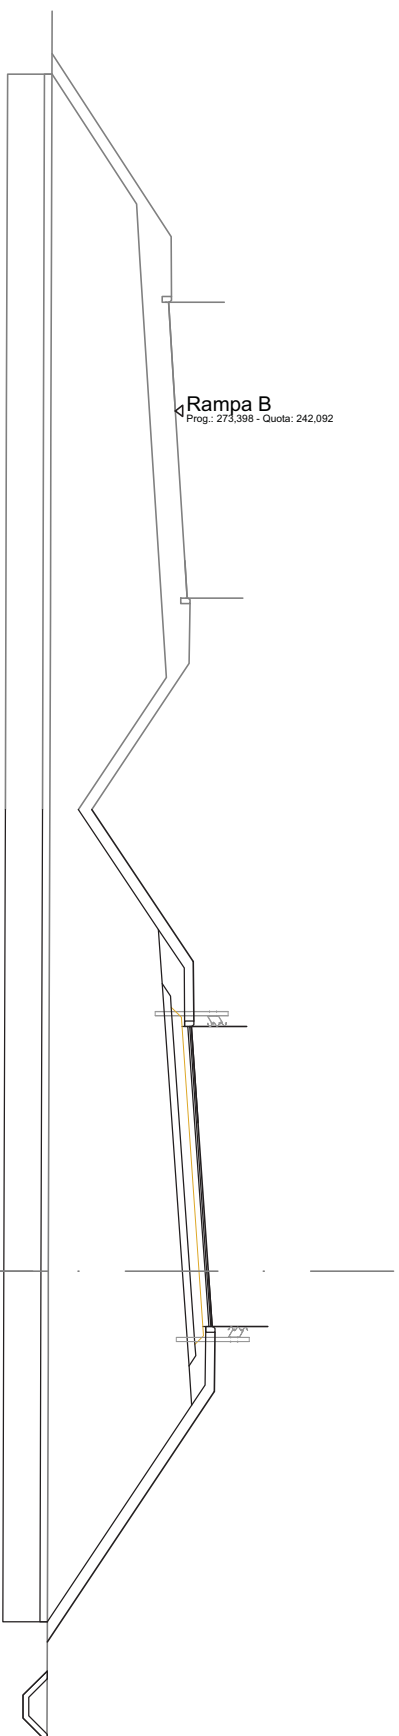

SCALA 1:200

QT. RIF. 226,000

QUOTE TERRENO											238,67											238,61
DIST. PARZIALI TERRENO																						
QUOTE PROGETTO	239,84										242,58	242,70										238,64
DIST. PARZIALI PROGETTO	4,11	1,60	2,60	4,00	1,50	1,60	6,76	1,33	0,65	0,62	0,65											
QUOTE PROGETTO INF.	239,48										241,63	241,74										242,28
DIST. PARZ. PROG. INF.	3,24	1,47	7,75	1,50	1,06	1,07	5,84	1,33	0,65	0,62	0,65											

SEZIONE N.: 25
 QT. PROGETTO: 244,870
 DIST. PROG.: 380,000
 DIST. PREC.: 20,000
 DIST. SUCC.: 20,000

SCAVI E BONIFICHE	
STERRO	0,814 m ²
SCOTTICO	28,627 m ²
BONIFICA	28,627 m ²
RILEVATI	
RIEMPIMENTO	1,505 m ²
RILEVATO	102,053 m ²
TERRENO VEGETALE	23,920 m ²
SOVRASTRUTTURA STRADALE	
STRATO DI USURA	8,100 m ²
STRATO DI BINDER	8,100 m ²
STRATO DI BASE	8,100 m ²
STRATO DI FONDAZIONE	2,213 m ²
STRATO DI SOTTOFONDO TRATTATO	2,001 m ²
MANUFATTI	
CANALETTA	0,328 m ²
CORDOLO	0,072 m ²



SCALA 1:200

QT. RIF. 227,000

QUOTE TERRENO	239,04		239,08		239,01		239,73		239,73		238,90	
DIST. PARZIALI TERRENO	9,73		8,96		7,50		2,00		1,70		0,65	
QUOTE PROGETTO	240,22		244,47		244,87		240,03		240,03		238,89	
DIST. PARZIALI PROGETTO	6,37		1,60		1,50		2,00		1,70		0,65	
QUOTE PROGETTO INF.	239,86		243,52		244,17		239,73		238,90		238,89	
DIST. PARZ. PROG. INF.	5,50		1,47		1,50		2,00		1,25		0,65	
			243,63		244,89		239,73		238,90		238,89	
			244,37		244,94		239,73		238,90		238,89	
			244,41		244,35		239,73		238,90		238,89	
			245,91		244,42		239,73		238,90		238,89	
			244,59		244,42		239,73		238,90		238,89	
			244,87		244,42		239,73		238,90		238,89	
			244,98		244,42		239,73		238,90		238,89	
			246,48		244,42		239,73		238,90		238,89	
			245,05		244,42		239,73		238,90		238,89	
			245,03		244,42		239,73		238,90		238,89	

SEZIONE N.: 26
 QT. PROGETTO: 245,679
 DIST. PROG.: 400,000
 DIST. PREC.: 20,000
 DIST. SUCC.: 20,000

SCAVI E BONIFICHE	
STERRO	0,815 m ²
SCOTTICO	30,243 m
BONIFICA	30,242 m ²
RILEVATI	
RIEMPIMENTO	1,505 m ²
RILEVATO	123,893 m ²
TERRENO VEGETALE	25,862 m
SOVRASTRUTTURA STRADALE	
STRATO DI USURA	8,100 m
STRATO DI BINDER	8,100 m
STRATO DI BASE	8,100 m
STRATO DI FONDAZIONE	2,213 m ²
STRATO DI SOTTOFONDO TRATTATO	2,001 m ²
MANUFATTI	
CANALETTA	0,328 m ²
CORDOLO	0,072 m ²




SCALA 1:200

QT. RIF. 228,000

QUOTE TERRENO	239,16	239,20	239,09	238,93
DIST. PARZIALI TERRENO	7,51	16,87	22,08	
QUOTE PROGETTO	240,68	245,27	245,68	240,84
DIST. PARZIALI PROGETTO	6,89	1,60	1,50	2,00
QUOTE PROGETTO INF.	240,32	244,33	245,69	240,54
DIST. PARZ. PROG. INF.	6,02	1,47	1,06	2,00
		244,44	245,74	240,54
		244,44	245,16	238,98
		245,29	245,23	238,97
		245,18		238,32
		245,22		238,32
		246,72		238,97
		245,40		
		245,68		
		245,78		
		247,28		
		245,86		
		245,84		
		240,84		
		240,84		
		238,98		
		238,97		
		238,32		
		238,32		
		238,97		

SEZIONE N.: 28
 QT. PROGETTO: 247,206
 DIST. PROG.: 437,790
 DIST. PREC.: 17,790
 DIST. SUCC.: 22,210

SCAVI E BONIFICHE	
STERRO	0,819 m ²
SCOTICO	32,401 m
BONIFICA	32,401 m ²
RILEVATI	
RIEMPIMENTO	1,505 m ²
RILEVATO	165,369 m ²
TERRENO VEGETALE	28,454 m
SOVRASTRUTTURA STRADALE	
STRATO DI USURA	8,100 m
STRATO DI BINDER	8,100 m
STRATO DI BASE	8,100 m
STRATO DI FONDAZIONE	2,213 m ²
STRATO DI SOTTOFONDO TRATTATO	2,001 m ²
MANUFATTI	
CANALETTA	0,328 m ²
CORDOLO	0,072 m ²

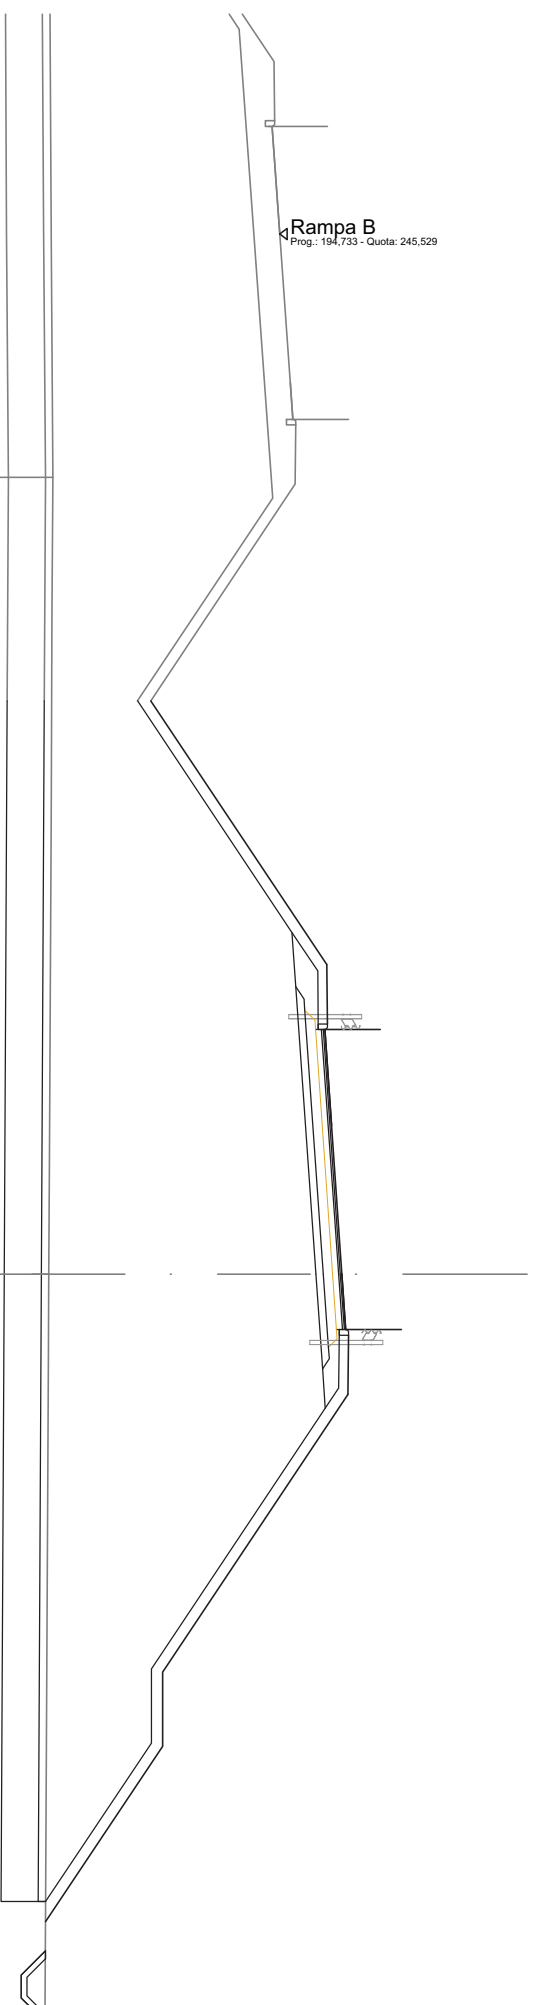


SCALA 1:200

QT. RIF. 228,000

QUOTE TERRENO	239,41		239,30		239,20	
DIST. PARZIALI TERRENO	21,50		20,48			
QUOTE PROGETTO	242,06	246,80	247,21	242,37	242,37	239,21
DIST. PARZIALI PROGETTO	7,12	1,60	1,50	7,50	2,00	4,73
QUOTE PROGETTO INF.	241,70	245,86	246,51	242,07	242,07	239,22
DIST. PARZ. PROG. INF.	6,25	1,47	1,50	7,03	2,00	1,33
						0,65
						0,62
						0,65
						239,21

SCAVI E BONIFICHE	
STERRO	0,828 m²
SCOTTICO	32,352 m
BONIFICA	32,351 m²
RILEVATI	
RIEMPIMENTO	1,505 m²
RILEVATO	224,014 m²
TERRENO VEGETALE	28,390 m
SOVRASTRUTTURA STRADALE	
STRATO DI USURA	8,100 m
STRATO DI BINDER	8,100 m
STRATO DI BASE	8,100 m
STRATO DI FONDAZIONE	2,213 m²
STRATO DI SOTTOFONDO TRATTATO	2,001 m²
MANUFATTI	
CANALETTA	0,328 m²
CORDOLO	0,072 m²

SEZIONE N.: 32
 QT. PROGETTO: 249,929
 DIST. PROG.: 520,000
 DIST. PREC.: 20,000
 DIST. SUCC.: 23,170

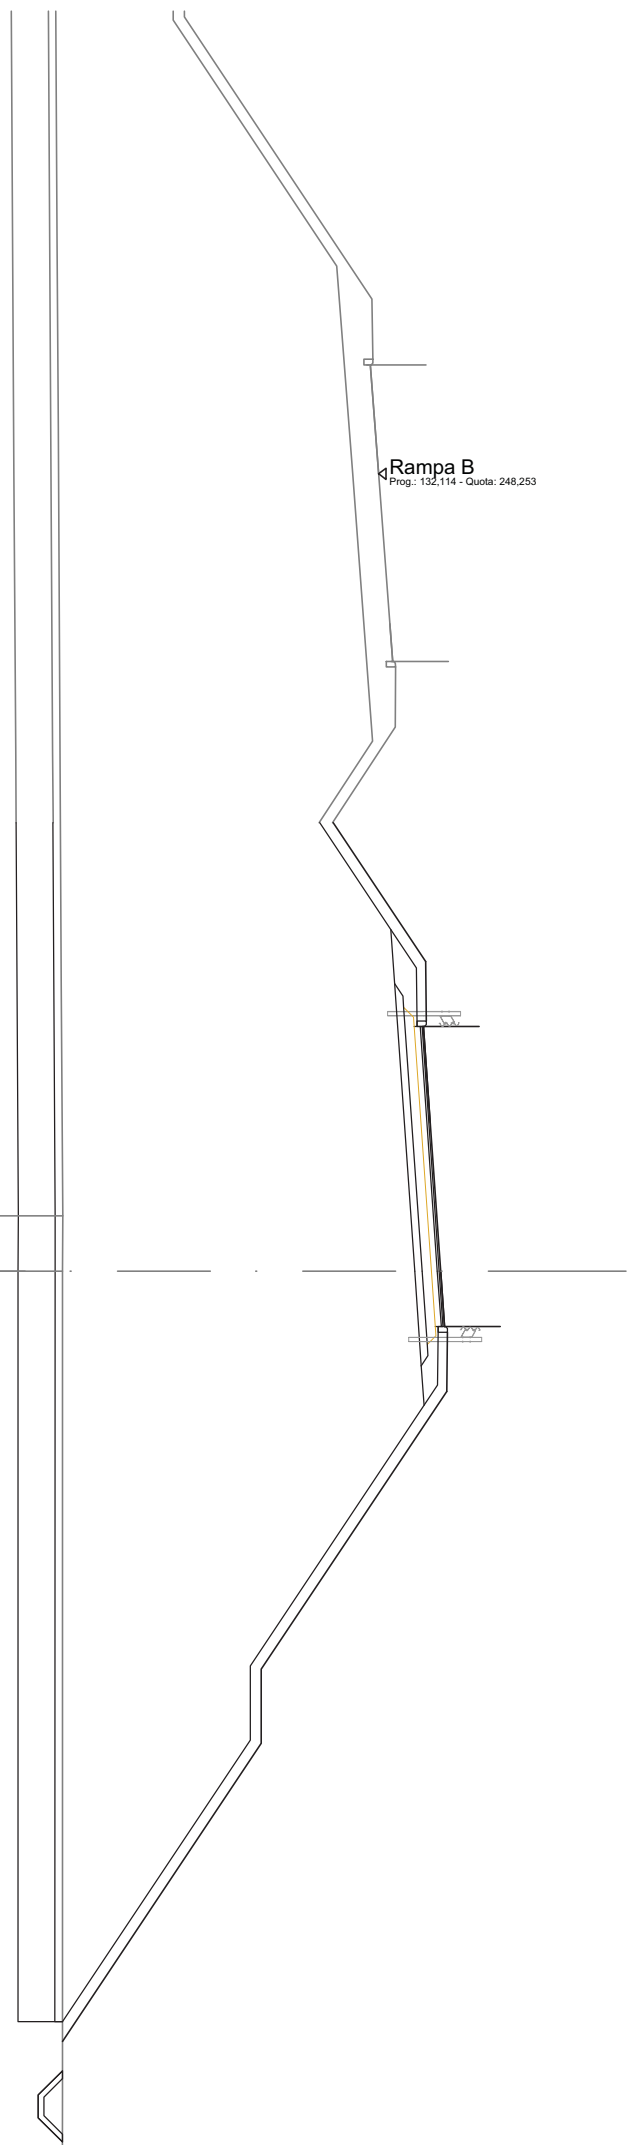


SCALA 1:200

QT. RIF. 230,000

QUOTE TERRENO					239,73	239,73								
DIST. PARZIALI TERRENO					1,49									
QUOTE PROGETTO	247,03	249,53	249,65	249,93	245,09	245,09	239,72	239,72	239,07	239,07	239,72	239,72	239,72	
DIST. PARZIALI PROGETTO	3,75	1,60	2,60	4,00	1,50	1,60	7,50	2,00	8,05					
QUOTE PROGETTO INF.	246,67	248,58	248,69	249,23	249,94	249,99	249,41	249,48	244,79	244,79	239,72	239,72	239,72	239,72
DIST. PARZ. PROG. INF.	2,88	1,47	7,75	1,50	1,06	1,07	7,03	2,00	7,60	1,33	0,65	0,62	0,65	0,65

SEZIONE N.: 35
 QT. PROGETTO: 250,432
 DIST. PROG.: 580,000
 DIST. PREC.: 20,000
 DIST. SUCC.: 20,000

SCAVI E BONIFICHE	
STERRO	0,828 m ²
SCOTTICO	27,317 m
BONIFICA	27,316 m ²
RILEVATI	
RIEMPIMENTO	1,398 m ²
RILEVATO	185,057 m ²
TERRENO VEGETALE	24,437 m
SOVRASTRUTTURA STRADALE	
STRATO DI USURA	6,354 m
STRATO DI BINDER	6,354 m
STRATO DI BASE	6,354 m
STRATO DI FONDAZIONE	1,776 m ²
STRATO DI SOTTOFONDO TRATTATO	1,651 m ²
MANUFATTI	
CANALETTA	0,328 m ²
CORDOLO	0,072 m ²

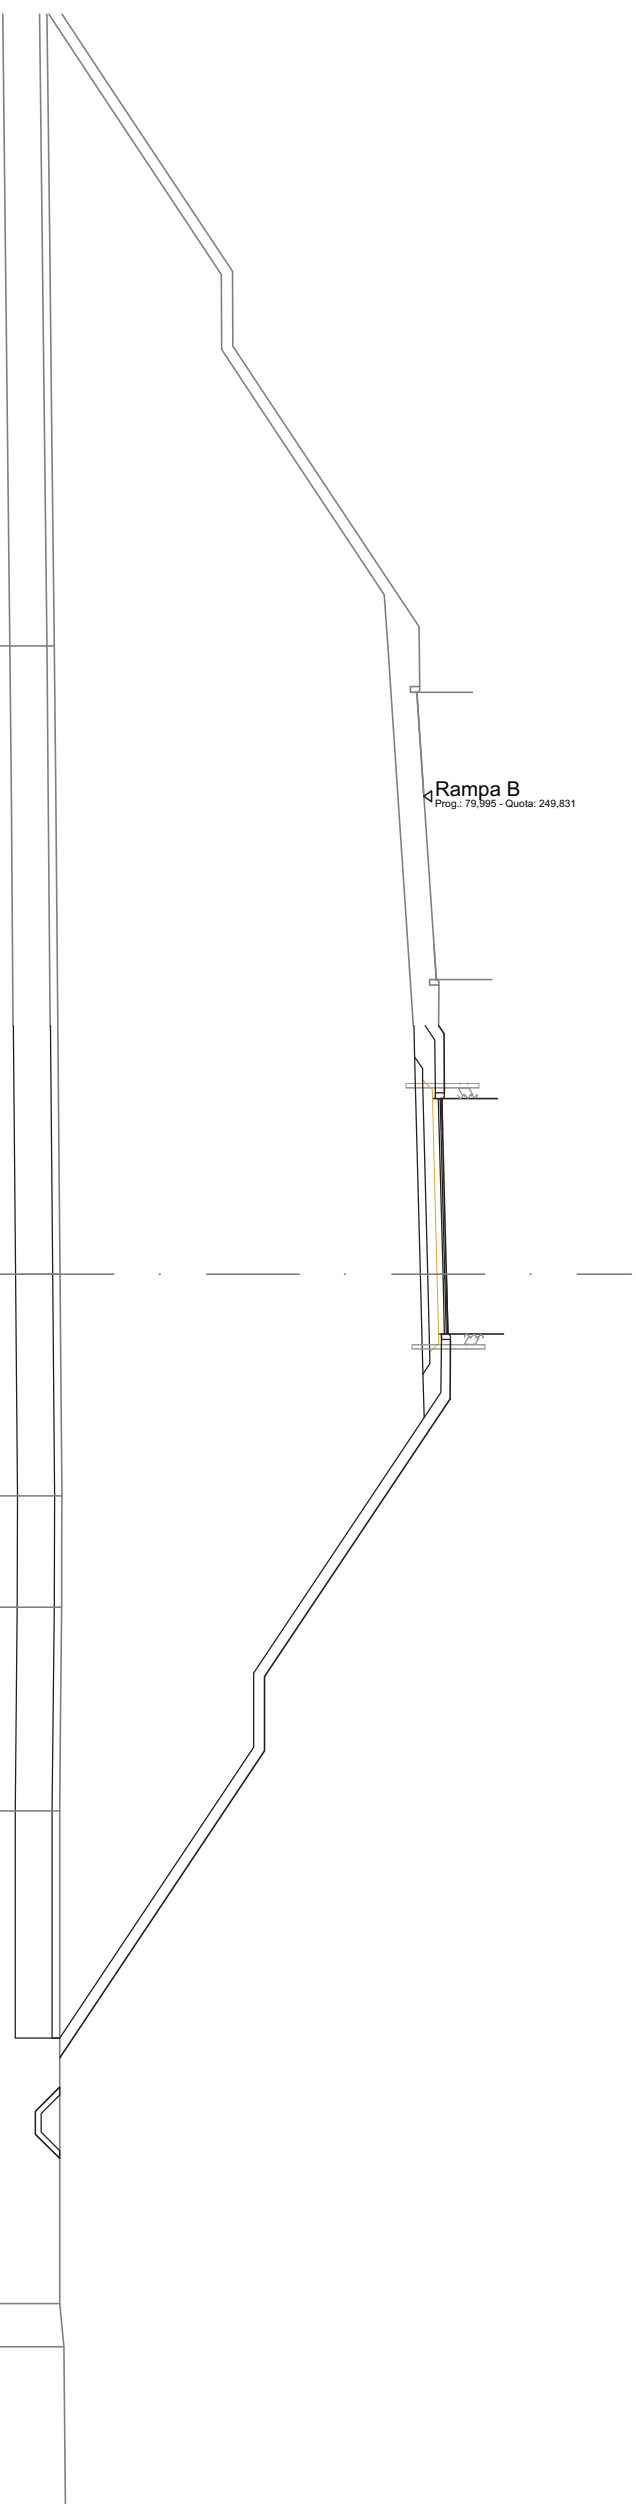


SCALA 1:200

QT. RIF. 230,000

QUOTE TERRENO	239,86		16,95		240,01		240,06	240,05	240,00		13,29		240,00	240,12
DIST. PARZIALI TERRENO					5,98		3,01		5,50					1,17
QUOTE PROGETTO	250,23 250,37		250,38 250,27 250,31 251,81 250,33		250,43		245,53	245,53	245,53		240,00			
DIST. PARZIALI PROGETTO	1,60		0,85 3,88		1,62 1,60		7,50	2,00	8,29					
QUOTE PROGETTO INF.	249,56 249,58		249,73		250,38 250,43 249,80		245,23	245,23	240,00		240,00 239,35 239,35			
DIST. PARZ. PROG. INF.	0,84		1,62 1,08 1,18		5,86		6,90	2,00	7,84		1,33 0,65 0,62 0,65			

SEZIONE N.: 37
 QT. PROGETTO: 250,584
 DIST. PROG.: 626,722
 DIST. PREC.: 26,722
 DIST. SUCC.: 34,487

SCAVI E BONIFICHE	
STERRO	0,828 m ²
SCOTICO	26,302 m
BONIFICA	26,284 m ²
RILEVATI	
RIEMPIMENTO	1,167 m ²
RILEVATO	185,993 m ²
TERRENO VEGETALE	23,717 m
SOVRASTRUTTURA STRADALE	
STRATO DI USURA	6,000 m
STRATO DI BINDER	6,000 m
STRATO DI BASE	6,000 m
STRATO DI FONDAZIONE	1,688 m ²
STRATO DI SOTTOFONDO TRATTATO	1,580 m ²
MANUFATTI	
CANALETTA	0,328 m ²
CORDOLO	0,072 m ²

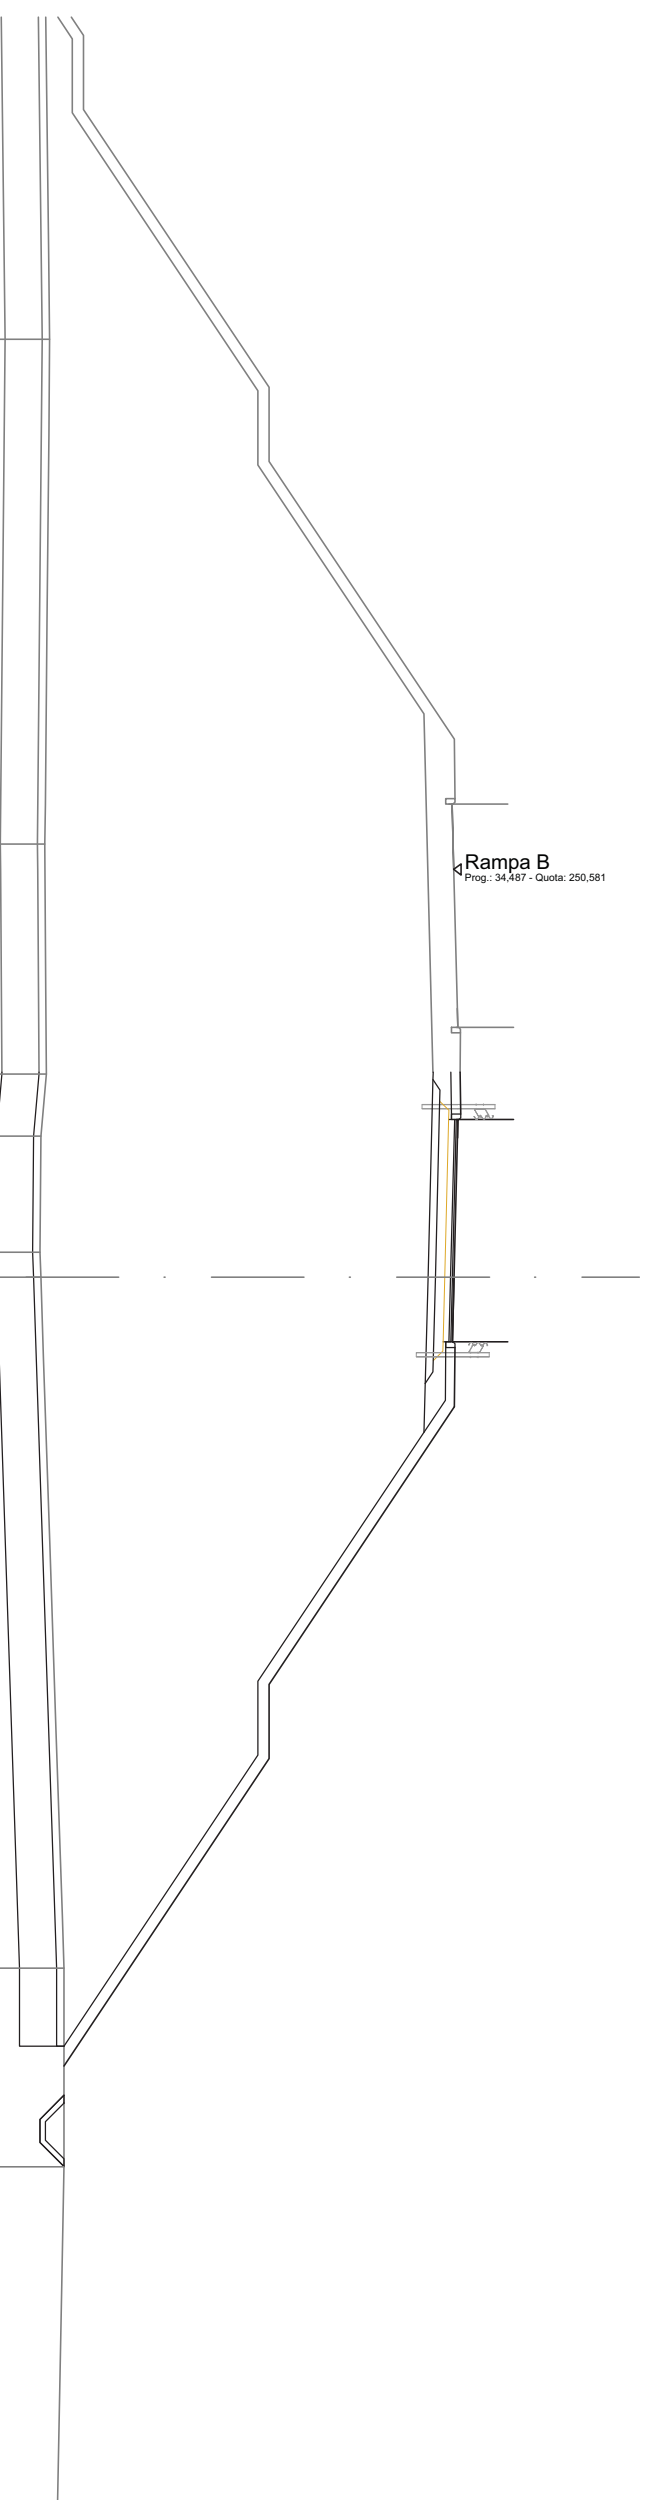


SCALA 1:200

QT. RIF. 230,000

QUOTE TERRENO	DIST. PARZIALI TERRENO	QUOTE PROGETTO	DIST. PARZIALI PROGETTO	QUOTE PROGETTO INF.	DIST. PARZ. PROG. INF.
239,68	13,63	250,75	1,13	250,02	
239,55	6,21	250,76	3,75	250,02	5,33
239,59	1,67	250,65	1,75	249,88	1,75
239,44	3,14	250,69	1,60	250,45	1,12
239,42	0,67	252,19	7,50	249,81	1,32
239,44		250,68	2,00	249,78	6,72
239,42		250,58	8,30		2,00
239,44		250,54			7,85
240,06	18,65	252,04		245,30	
240,06	5,36	250,61		245,30	
240,06		250,60		240,06	
				240,06	1,33
				239,41	0,65
				239,41	0,62
				240,06	0,65

SEZIONE N.: 38
 QT. PROGETTO: 251,136
 DIST. PROG.: 661,209
 DIST. PREC.: 34,487

SCAVI E BONIFICHE	
STERRO	0,861 m ²
SCOTICO	30,159 m
BONIFICA	30,155 m ²
RILEVATI	
RIEMPIMENTO	1,152 m ²
RILEVATO	214,259 m ²
TERRENO VEGETALE	27,978 m
SOVRASTRUTTURA STRADALE	
STRATO DI USURA	6,000 m
STRATO DI BINDER	6,000 m
STRATO DI BASE	6,000 m
STRATO DI FONDAZIONE	1,688 m ²
STRATO DI SOTTOFONDO TRATTATO	1,580 m ²
MANUFATTI	
CANALETTA	0,328 m ²
CORDOLO	0,072 m ²

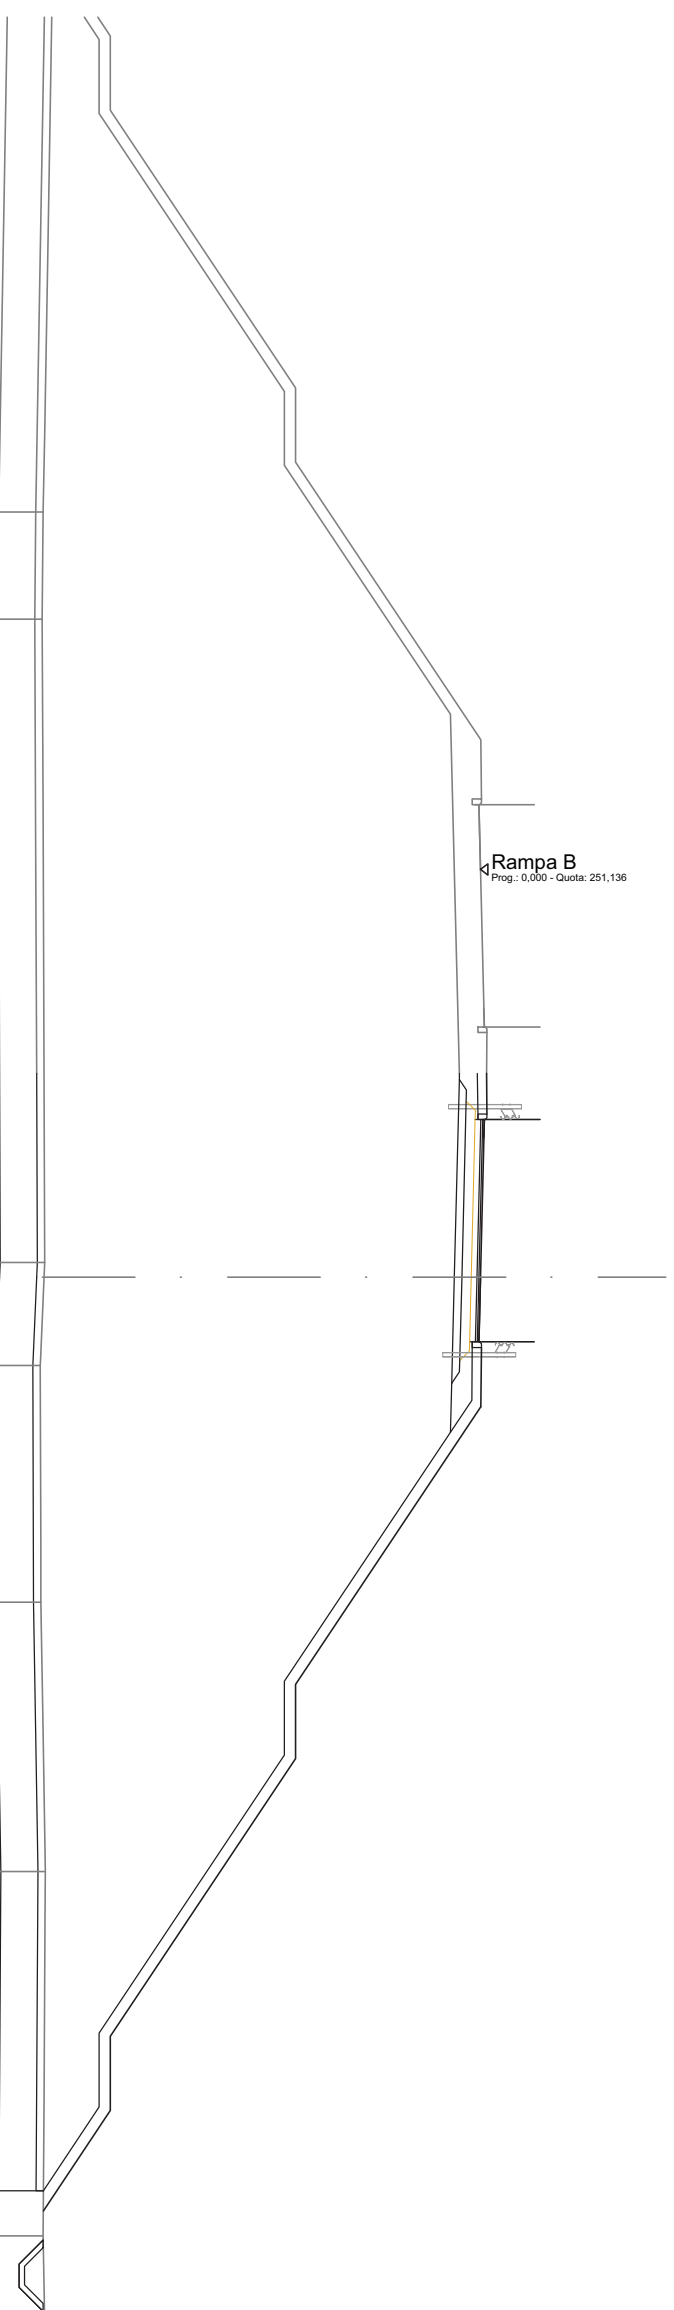

SCALA 1:200

QT. RIF.: 230,000

QUOTE TERRENO	DIST. PARZIALI TERRENO	QUOTE PROGETTO	DIST. PARZIALI PROGETTO	QUOTE PROGETTO INF.	DIST. PARZ. PROG. INF.
239,34	2,89	251,31	17,36	250,57	5,33
239,32		251,32		250,57	
		251,20			
		251,24			
		252,74			
		251,23			
		1,10			
		3,75			
239,38	2,38	251,14	6,39	250,44	1,75
239,37		251,09		251,00	1,12
239,26		252,59		251,05	1,32
		251,17		250,36	
		251,15		250,33	
		1,60			
		7,50			
239,28	7,27	246,15	9,83	245,85	2,00
		246,15		245,85	
239,40		241,15		240,85	
		241,15		240,85	
		2,00			
		7,50			
239,34		239,34		239,35	7,50
				239,34	2,00
				238,69	2,25
				238,69	1,33
				239,34	0,65
					0,62
					0,65

RAMPA D

SEZIONE N.: 1
 QT. PROGETTO: 245,116
 DIST. PROG.: 0,000
 DIST. SUCC.: 1,949

SCAVI E BONIFICHE	
STERRO	2,457 m ²
SCOTICO	1,516 m
BONIFICA	1,415 m ²
RILEVATI	
RIEMPIMENTO	1,826 m ²
RILEVATO	0,003 m ²
TERRENO VEGETALE	3,635 m
SOVRASTRUTTURA STRADALE	
STRATO DI USURA	2,798 m
STRATO DI BINDER	2,798 m
STRATO DI BASE	2,798 m
STRATO DI FONDAZIONE	0,700 m ²
STRATO DI SOTTOFONDO TRATTATO	0,560 m ²
MANUFATTI	
CORDOLO	0,036 m ²

SCALA 1:200

QT. RIF. 232,000

QUOTE TERRENO	244,19	244,19		244,68	244,47	244,56	245,00	246,00	247,31	248,00	249,00	250,68	250,39	251,15	251,00	251,00	251,13	250,99	251,00	
DIST. PARZIALI TERRENO	2,16		15,17	1,23		0,94	2,02	2,24	1,11	1,68	1,30	1,59	0,78			7,31	3,92	4,35		
QUOTE PROGETTO				244,94	245,06	245,13	245,13	245,18												
DIST. PARZIALI PROGETTO				2,47	1,13		2,48													
QUOTE PROGETTO INF.				244,24	244,36	244,36	244,40													
DIST. PARZ. PROG. INF.				2,80	1,15		2,35													

A-26
 Prog.: 1,243,916 - Quota: 244,457


SCAVI E BONIFICHE	
STERRO	2,385 m ²
SCOTICO	6,898 m ²
BONIFICA	6,583 m ²
RILEVATI	
RILEVATO	0,006 m ²
SOVRASTRUTTURA STRADALE	
STRATO DI USURA	6,583 m
STRATO DI BINDER	6,583 m
STRATO DI BASE	6,583 m
STRATO DI FONDAZIONE	1,646 m ²
STRATO DI SOTTOFONDO TRATTATO	1,317 m ²

SEZIONE N.: 2
 QT. PROGETTO: 245,103
 DIST. PROG.: 1,949
 DIST. PREC.: 1,949
 DIST. SUCC.: 1,949

SCALA 1:200


QT. RIF. 231,000

QUOTE TERRENO	244,18	244,18		244,67	244,39	244,41	245,07	246,07	247,07	248,00	249,00	250,19	250,99	250,00	250,62	250,93	250,63	250,61	251,00	251,01	250,62	250,62	
DIST. PARZIALI TERRENO	2,00		15,30	1,66	1,41	2,03	1,70	1,50	1,69	0,93	0,73	1,34	0,60	4,99	5,23	3,89	1,24						
QUOTE PROGETTO				244,92	245,05	245,12	245,14	245,17															
DIST. PARZIALI PROGETTO				2,47	1,13	2,50																	
QUOTE PROGETTO INF.				244,22	244,35	244,37	244,40																
DIST. PARZ. PROG. INF.				2,80	1,28	2,50																	

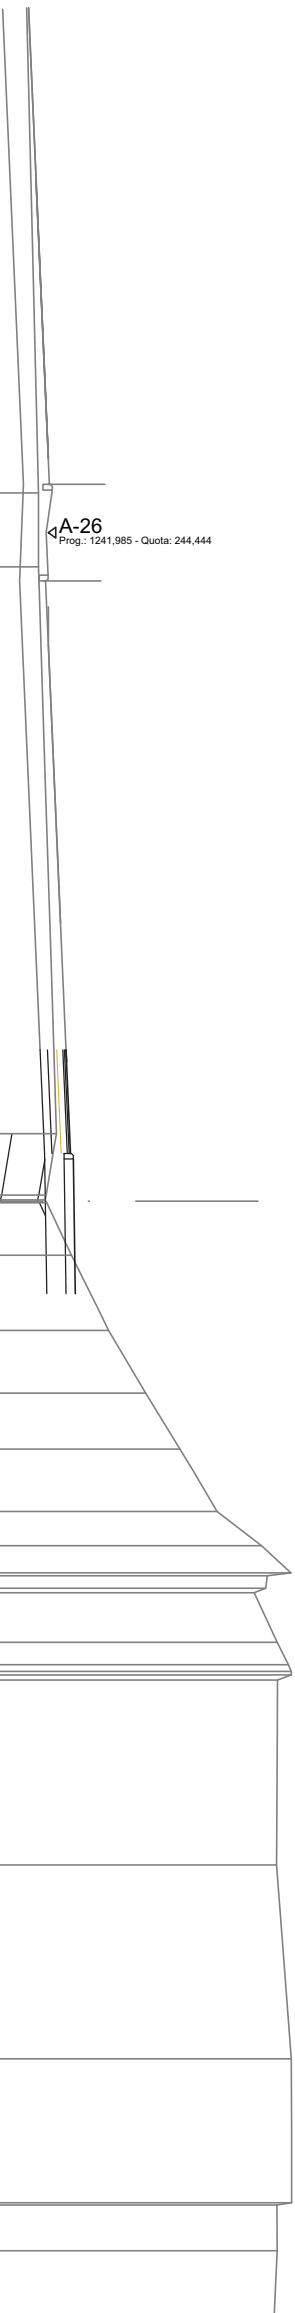

SCAVI E BONIFICHE	
STERRO	2.139,00 m ²
SCOTICO	6.812,00 m ²
BONIFICA	6.579,00 m ²
RILEVATI	
RILEVATO	0,000 m ²
SOVRASTRUTTURA STRADALE	
STRATO DI USURA	6.579,00 m
STRATO DI BINDER	6.579,00 m
STRATO DI BASE	6.579,00 m
STRATO DI FONDAZIONE	1.645,00 m ²
STRATO DI SOTTOFONDO TRATTATO	1.316,00 m ²

SEZIONE N.: 3
 QT. PROGETTO: 245,091
 DIST. PROG.: 3,897
 DIST. PREC.: 1,949
 DIST. SUCC.: 16,103

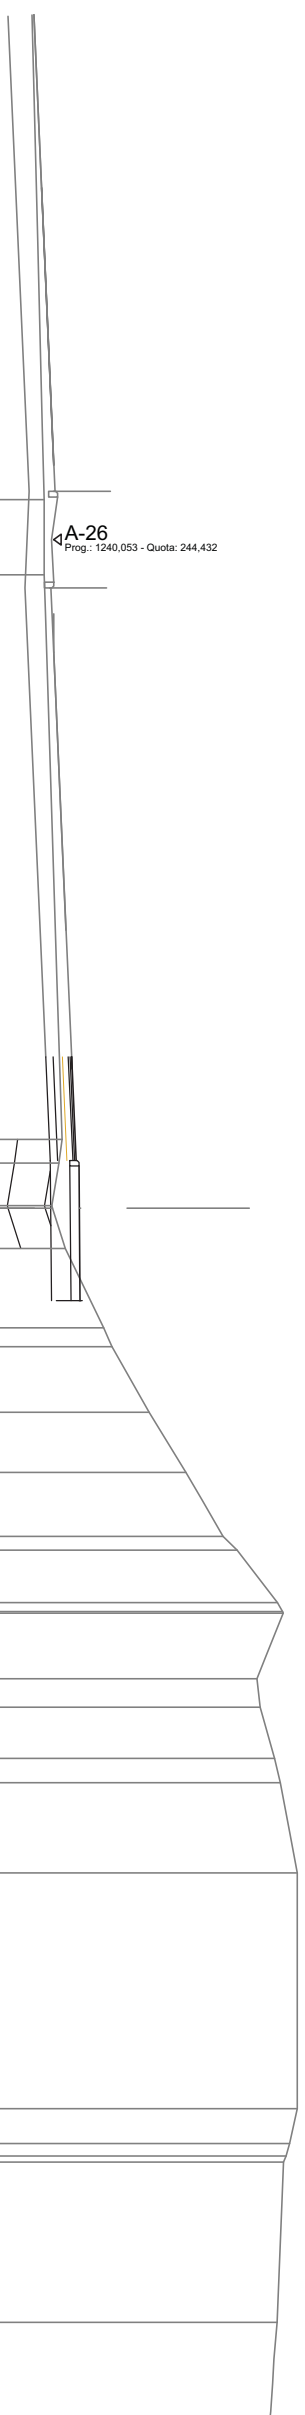


SCALA 1:200

QT. RIF. 231,000

QUOTE TERRENO	DIST. PARZIALI TERRENO	QUOTE PROGETTO	DIST. PARZIALI PROGETTO	QUOTE PROGETTO INF.	DIST. PARZ. PROG. INF.
244,17	2,02	244,17	15,24	244,21	2,80
244,17		244,17		244,33	1,28
244,65	0,65	244,65		244,35	2,50
244,57	1,15	244,57		244,37	
244,38	1,09	244,38		245,11	
244,74	2,14	244,74		245,20	
245,78	1,77	245,78		245,16	
246,00	1,62	246,00		244,50	
247,00	1,72	247,00			
248,00	1,42	248,00			
249,00	1,76	249,00			
249,38	0,77	249,38			
250,46	1,38	250,46			
250,62	0,65	250,62			
249,91	2,43	249,91			
250,00		250,00			
250,39	6,36	250,39			
250,54		250,54			
251,00		251,00			
251,00	0,94	251,00			
250,80		250,80			
250,63		250,63			

SCAVI E BONIFICHE	
STERRO	1.961 m ²
SCOTICO	12.928 m
BONIFICA	12.024 m ²
SCAVO A GRADONI	7.824 m
RILEVATI	
RIEMPIMENTO	0.624 m ²
RILEVATO	8.305 m ²
TERRENO VEGETALE	6.807 m
SOVRASTRUTTURA STRADALE	
STRATO DI USURA	6.505 m
STRATO DI BINDER	6.505 m
STRATO DI BASE	6.505 m
STRATO DI FONDAZIONE	1.719 m ²
STRATO DI SOTTOFONDO TRATTATO	1.487 m ²
MANUFATTI	
CANALETTA	0.328 m ²
CORDOLO	0.036 m ²

SEZIONE N.: 4
 QT. PROGETTO: 244,995
 DIST. PROG.: 20,000
 DIST. PREC.: 16,103
 DIST. SUCC.: 20,000

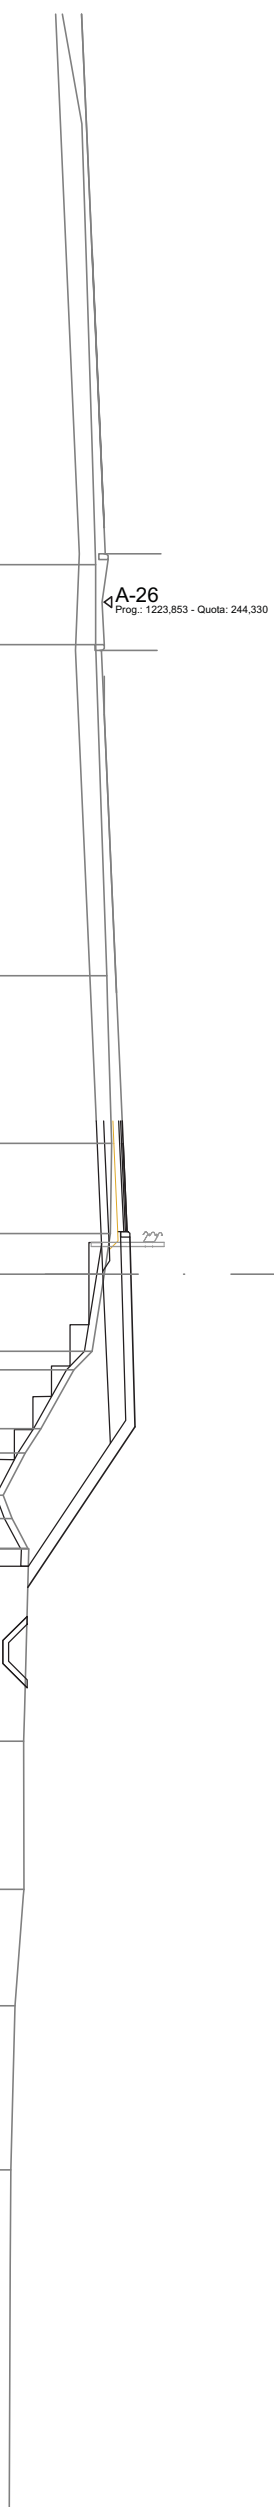

SCALA 1:200

QT. RIF.: 228,000

QUOTE TERRENO	DIST. PARZIALI TERRENO		QUOTE PROGETTO	DIST. PARZIALI PROGETTO		QUOTE PROGETTO INF.	DIST. PARZ. PROG. INF.
244,10	2,16	8,94	244,10	2,16	8,94		
244,10			244,40				
244,40	4,52		244,53	2,44		244,11	0,62
244,53			244,49	1,09		244,14	2,37
244,49	2,44		244,33	2,09		244,85	1,07
244,33			244,00	1,59		244,90	
244,00	1,59		243,51	0,65		244,29	4,57
243,51			242,62	1,14		244,29	
242,62	1,14		242,20	0,63		244,50	3,32
242,20			241,60	0,80		242,28	1,35
241,60	0,63		241,84	0,80		242,25	0,65
241,84			242,27	5,19		241,60	0,62
242,27	5,19		242,29			241,60	0,65
242,29			242,16	3,99		242,25	
242,16	3,99		242,16	3,14			
242,16			241,92	4,43			
241,92	4,43		241,81				
241,81							

SCAVI E BONIFICHE	
STERRO	1.816 m ²
SCOTICO	10.206 m ²
BONIFICA	3.801 m ²
SCAVO A GRADONI	5.618 m ²
RILEVATI	
RIEMPIMENTO	0.624 m ²
RILEVATO	10.137 m ²
TERRENO VEGETALE	6.818 m ²
SOVRASTRUTTURA STRADALE	
STRATO DI USURA	6.552 m
STRATO DI BINDER	6.552 m
STRATO DI BASE	6.552 m
STRATO DI FONDAZIONE	1.731 m ²
STRATO DI SOTTOFONDO TRATTATO	1.497 m ²
MANUFATTI	
CANALETTA	0.328 m ²
CORDOLO	0.036 m ²

SEZIONE N.: 5
 QT. PROGETTO: 244,894
 DIST. PROG.: 40,000
 DIST. PREC.: 20,000
 DIST. SUCC.: 20,000

A-26
 Prog.: 1203,444 - Quota: 244,202


SCALA 1:200

QT. RIF. 228,000

QUOTE TERRENO	243,81	244,04	244,04	244,30	244,30	244,70	244,47	244,53	244,00	243,74	242,93	242,00	242,46	242,64	241,45	241,27	241,21
DIST. PARZIALI TERRENO	6,45	2,16	9,64	1,11	3,90	1,04	1,47	1,57	1,89	0,66	8,87	2,46	2,32				
QUOTE PROGETTO																	
DIST. PARZIALI PROGETTO						2,09	2,21	3,85	4,34								
QUOTE PROGETTO INF.						244,00	244,09	244,80	244,85	244,19	244,24	244,39	242,24	242,05	241,40	241,40	242,05
DIST. PARZ. PROG. INF.						2,09	2,21	1,03	3,38	3,21	1,46	0,65	0,62	0,65			

SCAVI E BONIFICHE	
STERRO	0.863 m ²
SCOTICO	18.841 m
BONIFICA	16.491 m ²
SCAVO A GRADONI	2.534 m
RILEVATI	
RIEMPIMENTO	1.210 m ²
RILEVATO	38.371 m ²
TERRENO VEGETALE	9.186 m
SOVRASTRUTTURA STRADALE	
STRATO DI USURA	8.587 m
STRATO DI BINDER	8.587 m
STRATO DI BASE	8.587 m
STRATO DI FONDAZIONE	2.334 m ²
STRATO DI SOTTOFONDO TRATTATO	2.097 m ²
MANUFATTI	
CANALETTA	0.328 m ²
CORDOLO	0.072 m ²

SEZIONE N.: 8
 QT. PROGETTO: 244,586
 DIST. PROG.: 100,000
 DIST. PREC.: 20,000
 DIST. SUCC.: 20,000

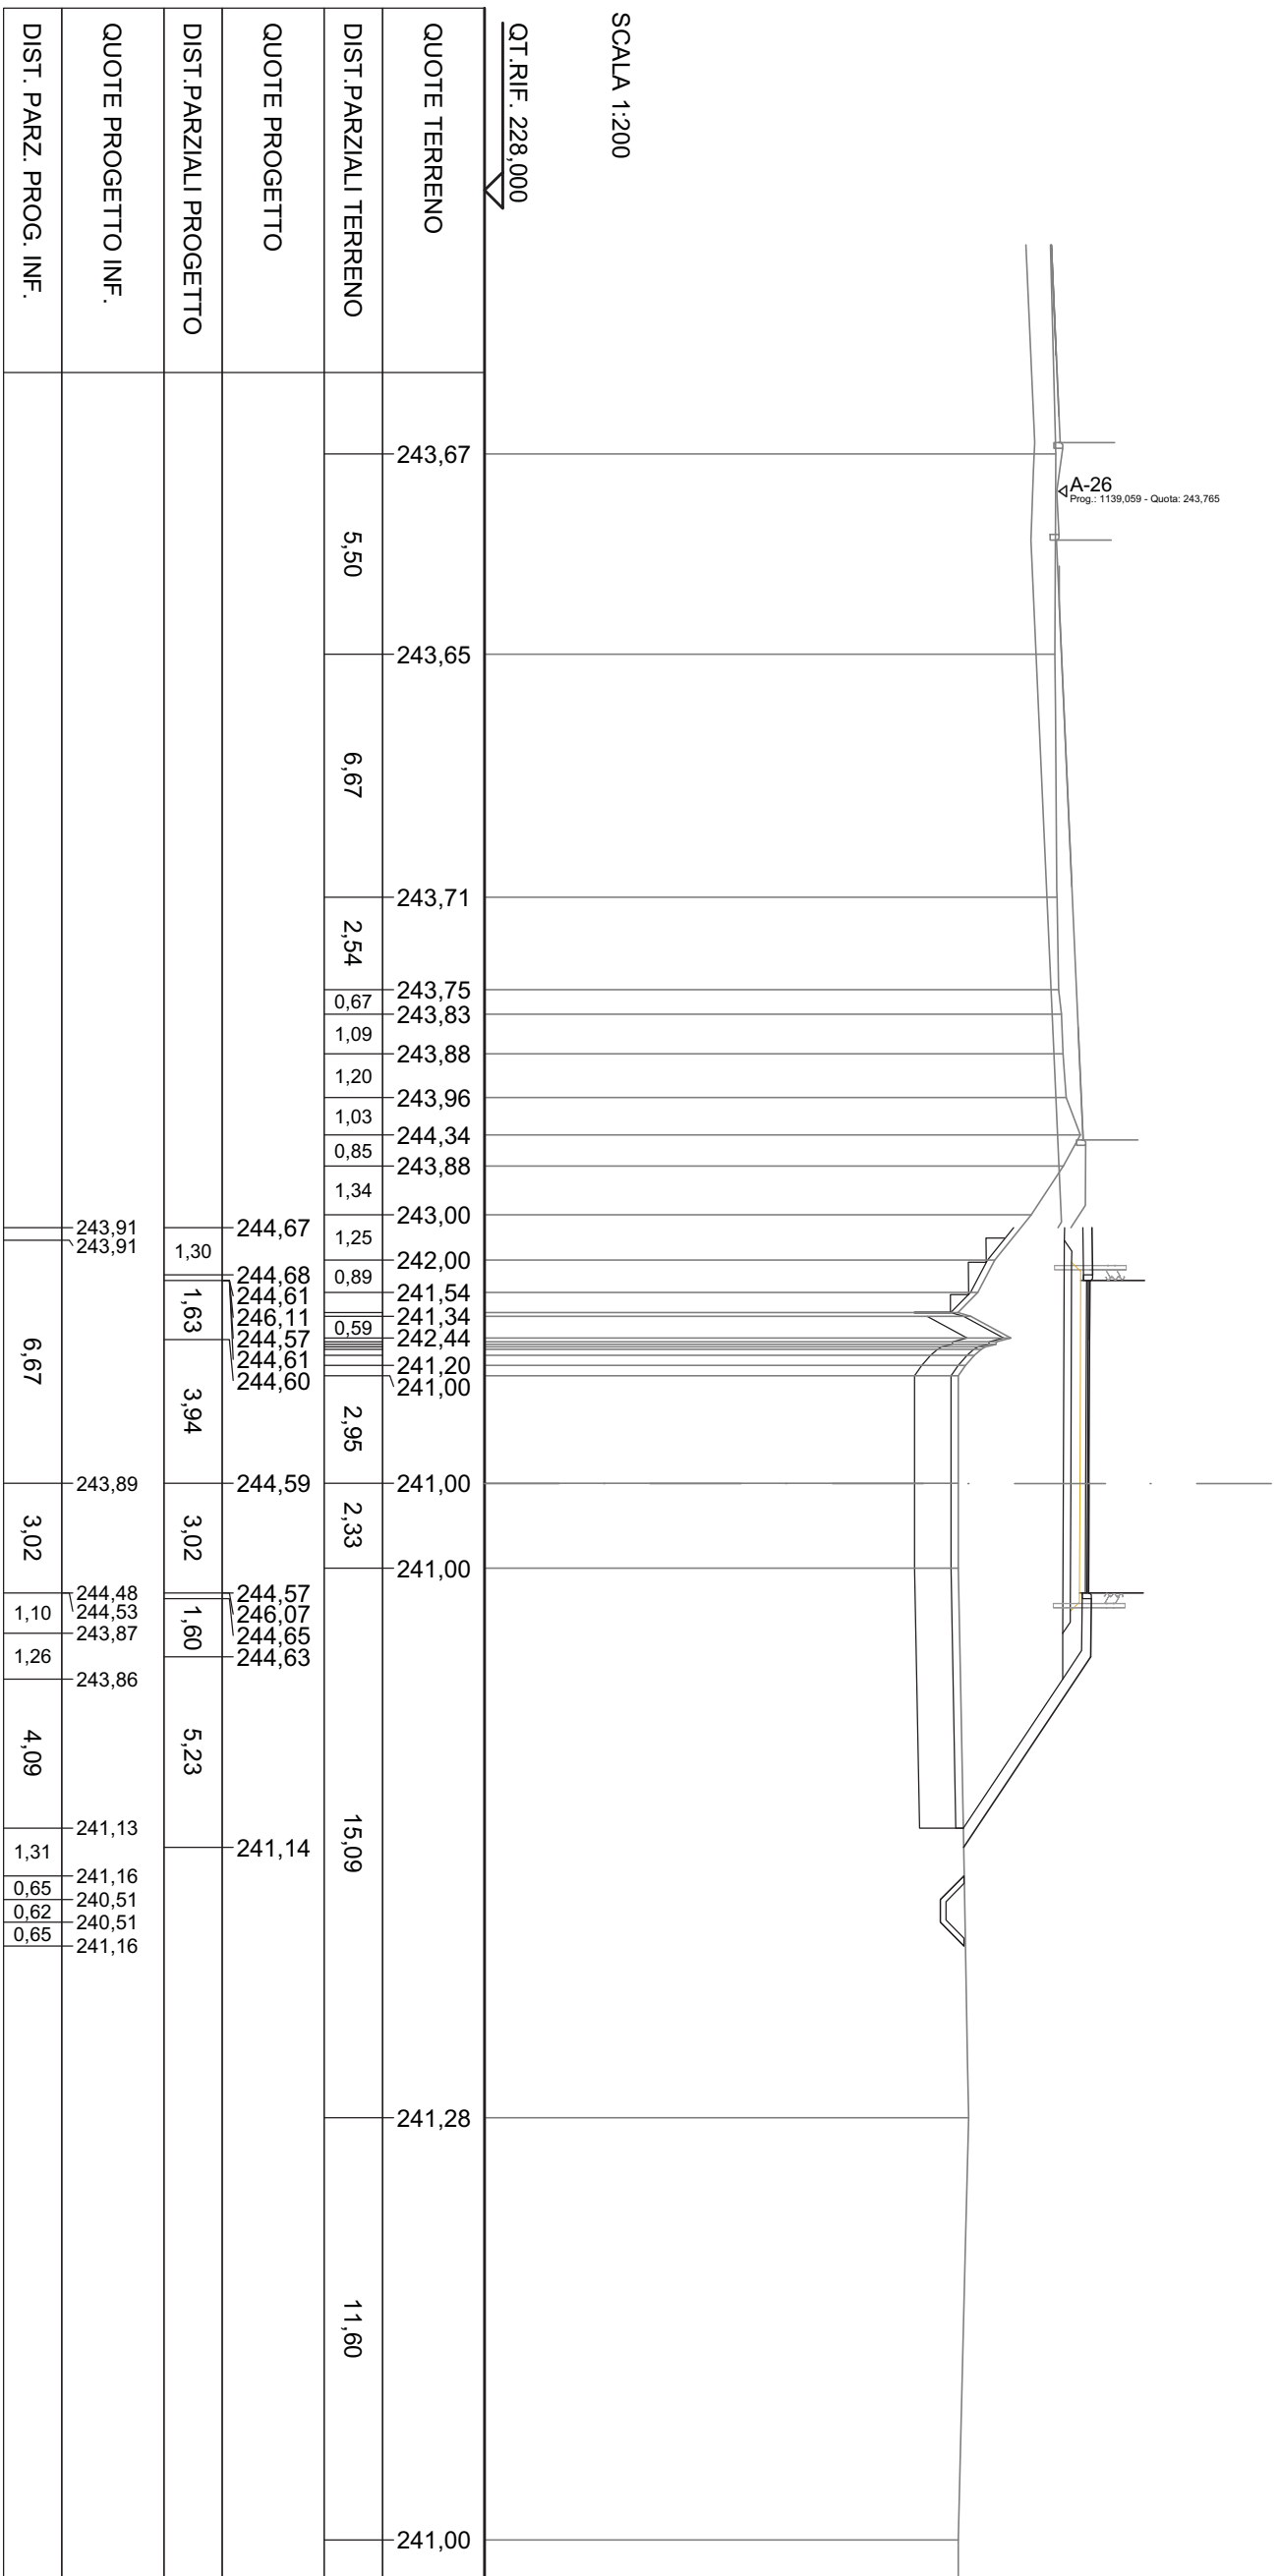


SEZIONE N.: 11
 QT. PROGETTO: 244,785
 DIST. PROG.: 139,306
 DIST. PREC.: 8,961
 DIST. SUCC.: 20,694

SCAVI E BONIFICHE	
STERRO	1.682 m ²
SCOTICO	23.120 m
BONIFICA	23.119 m ²
RILEVATI	
RIEMPIMENTO	1.502 m ²
RILEVATO	59.485 m ²
TERRENO VEGETALE	17.552 m
SOVRASTRUTTURA STRADALE	
STRATO DI USURA	8.750 m
STRATO DI BINDER	8.750 m
STRATO DI BASE	8.750 m
STRATO DI FONDAZIONE	2.375 m ²
STRATO DI SOTTOFONDO TRATTATO	2.131 m ²
MANUFATTI	
CANALETTA	0.657 m ²
CORDOLO	0.072 m ²

SCALA 1:200


QT. RIF.: 228,000

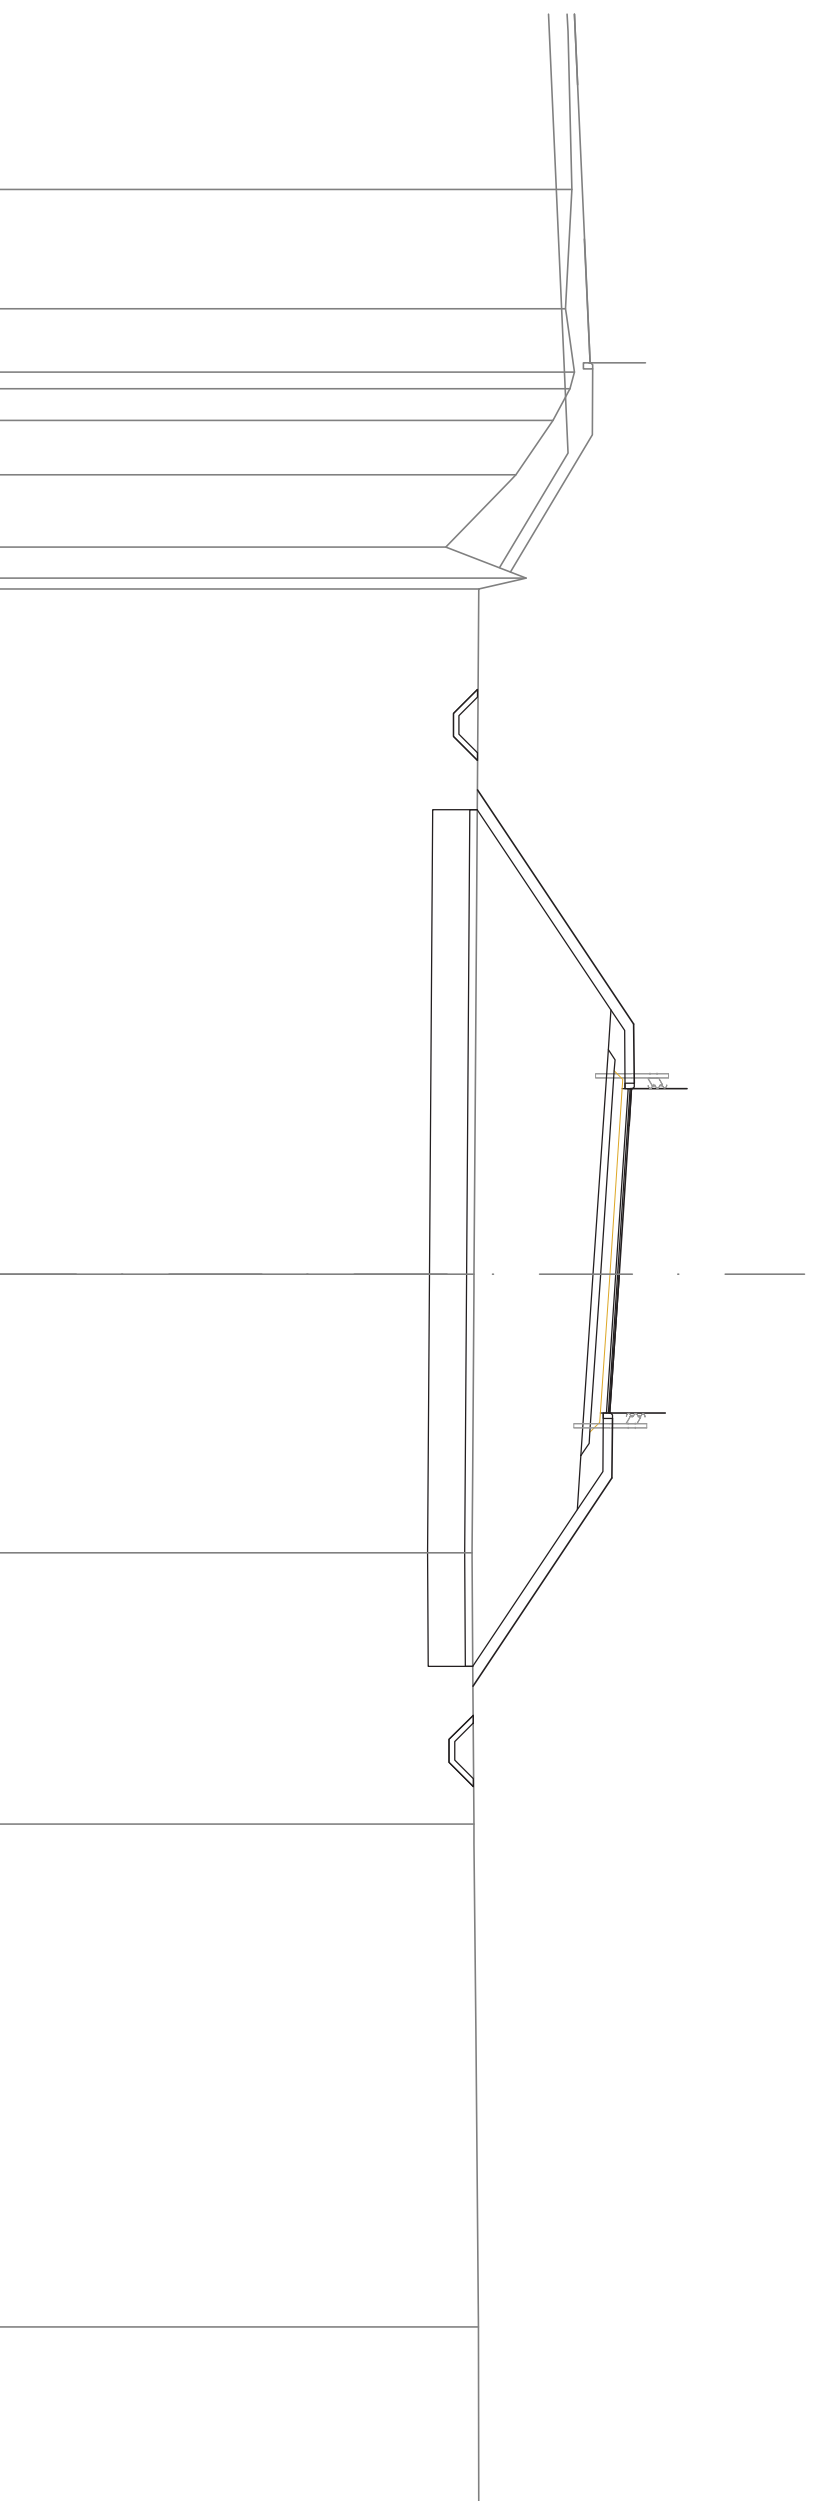

QUOTE TERRENO	DIST. PARZIALI TERRENO	QUOTE PROGETTO	DIST. PARZIALI PROGETTO	QUOTE PROGETTO INF.	DIST. PARZ. PROG. INF.
243,51	3,23	240,96	6,32	240,97	0,65
243,34	1,71	245,18	1,60	240,32	0,62
243,58	0,85	245,19	1,00	240,32	0,65
243,46	1,47	245,08	4,00	240,97	1,32
243,00	1,95	245,12	3,75	240,96	5,40
242,00	0,84	246,62	1,60	244,56	1,07
240,11		245,05	7,52	244,49	6,06
242,28		244,78	1,60	244,08	3,75
241,00		244,53	5,62	244,44	1,15
		246,03	7,32	244,49	1,46
		244,61	7,32	243,76	4,23
		244,59	7,32	243,66	1,32
		240,84	13,57	240,84	0,65
		240,82		240,85	0,62
		240,87		240,20	0,62
		240,87		240,20	0,65
		240,99		240,85	

SEZIONE N.: 13
 QT. PROGETTO: 245,805
 DIST. PROG.: 180,000
 DIST. PREC.: 20,000
 DIST. SUCC.: 17,543

SCAVI E BONIFICHE	
STERRO	1.665 m ²
SCOTICO	26.505 m
BONIFICA	26.505 m ²
RILEVATI	
RIEMPIMENTO	1.502 m ²
RILEVATO	87.190 m ²
TERRENO VEGETALE	21.630 m
SOVRASTRUTTURA STRADALE	
STRATO DI USURA	8.750 m
STRATO DI BINDER	8.750 m
STRATO DI BASE	8.750 m
STRATO DI FONDAZIONE	2.375 m ²
STRATO DI SOTTOFONDO TRATTATO	2.131 m ²
MANUFATTI	
CANALETTA	0.657 m ²
CORDOLO	0.072 m ²

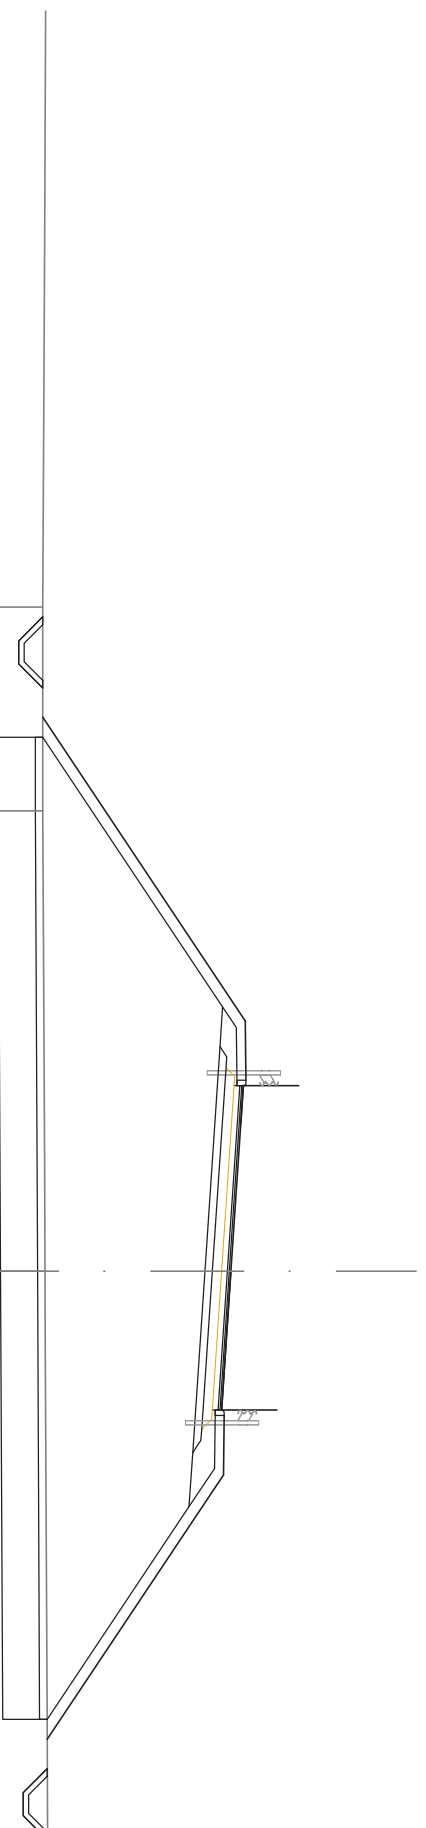


SCALA 1:200

QT. RIF. 229,000

QUOTE TERRENO	DIST. PARZIALI TERRENO	QUOTE PROGETTO	DIST. PARZIALI PROGETTO	QUOTE PROGETTO INF.	DIST. PARZ. PROG. INF.
240,73	5,50	240,73	8,19	240,73	0,65 0,62 0,65 1,33
240,73	12,42	246,20	1,60	245,58 245,51	7,27
		246,21 246,10 246,14 247,64 246,07	1,00		1,07
		245,80	4,00		6,06
		245,55 247,05 245,63 245,61	3,75	245,10	3,75
		240,85	1,60	245,46 245,51 244,78	1,15
			7,14	244,68	1,46
					5,74
				240,85	1,32
				240,85 240,20 240,20 240,85	0,65 0,62 0,65

SEZIONE N.: 14
 QT. PROGETTO: 246,483
 DIST. PROG.: 197,543
 DIST. PREC.: 17,543
 DIST. SUCC.: 23,469

SCAVI E BONIFICHE	
STERRO	1.665 m ²
SCOTICO	30.627 m ²
BONIFICA	30.627 m ²
RILEVATI	
RIEMPIMENTO	1.502 m ²
RILEVATO	108.492 m ²
TERRENO VEGETALE	26.181 m ²
SOVRASTRUTTURA STRADALE	
STRATO DI USURA	8.750 m ²
STRATO DI BINDER	8.750 m ²
STRATO DI BASE	8.750 m ²
STRATO DI FONDAZIONE	2.375 m ²
STRATO DI SOTTOFONDO TRATTATO	2.131 m ²
MANUFATTI	
CANALETTA	0.657 m ²
CORDOLO	0.072 m ²

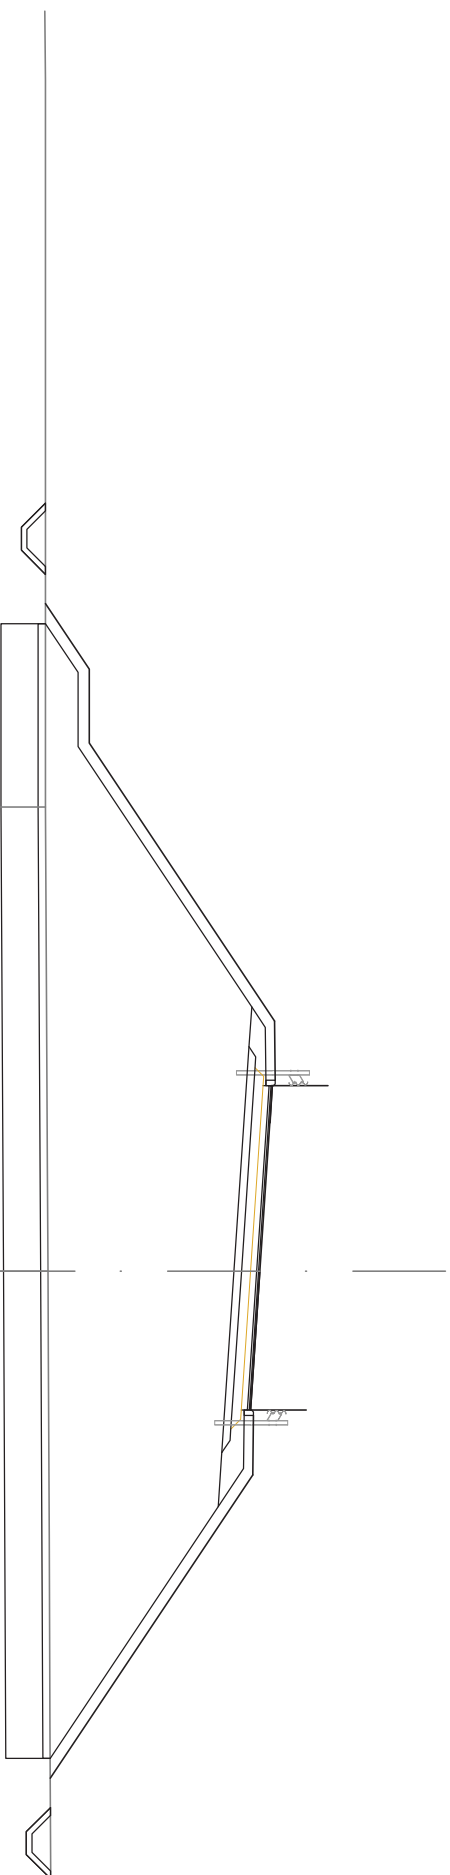

SCALA 1:200

QT. RIF. 229,000


QUOTE TERRENO			240,70			240,70			240,76			240,83						
DIST. PARZIALI TERRENO				12,53														
QUOTE PROGETTO			240,70	241,88	241,88	246,88	246,89	246,78	246,82	248,32	246,75	246,48	246,23	247,73	246,31	246,29	240,83	
DIST. PARZIALI PROGETTO	1,77	2,00	7,50	1,60	1,00	4,00	3,75	1,60	8,19									
QUOTE PROGETTO INF.			240,70	240,05	240,05	240,70	246,26	246,19	245,78	246,14	246,19	245,45	245,36	240,82	240,83	240,18	240,18	240,83
DIST. PARZ. PROG. INF.	0,65	0,62	0,65	1,33	1,32	2,00	1,07	6,06	3,75	1,15	1,46	6,79	1,32	0,65	0,62	0,65		

SEZIONE N.: 16
 QT. PROGETTO: 247,918
 DIST. PROG.: 240,000
 DIST. PREC.: 18,988
 DIST. SUCC.: 24,740

SCAVI E BONIFICHE	
STERRO	0,780 m ²
SCOTICO	36,260 m
BONIFICA	36,257 m ²
RILEVATI	
RIEMPIMENTO	1,502 m ²
RILEVATO	162,100 m ²
TERRENO VEGETALE	31,926 m
SOVRASTRUTTURA STRADALE	
STRATO DI USURA	8,750 m
STRATO DI BINDER	8,750 m
STRATO DI BASE	8,750 m
STRATO DI FONDAZIONE	2,375 m ²
STRATO DI SOTTOFONDO TRATTATO	2,131 m ²
MANUFATTI	
CANALETTA	0,328 m ²
CORDOLO	0,072 m ²

SCALA 1:200

QT. RIF. 229,000

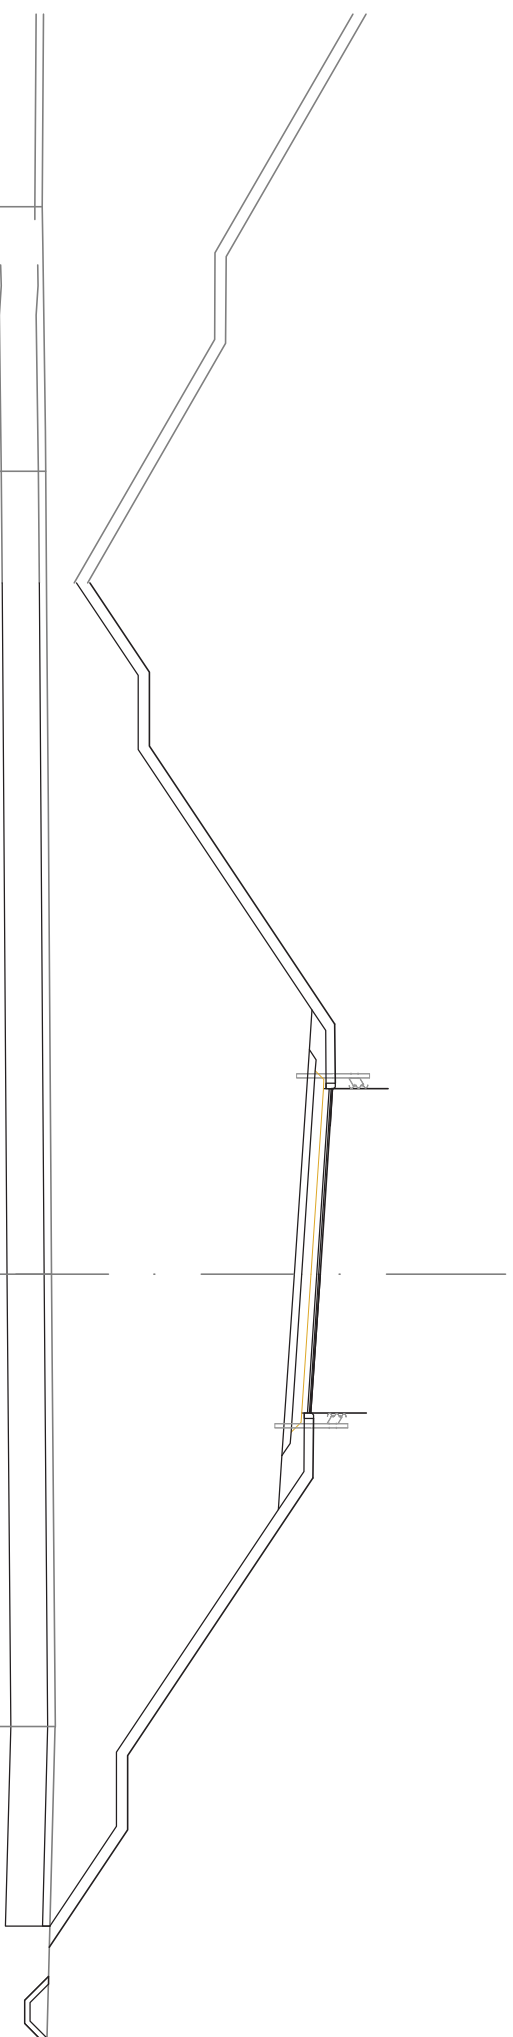


QUOTE TERRENO	240,42	240,52	240,67	240,77
DIST. PARZIALI TERRENO	7,14	21,67	12,21	
QUOTE PROGETTO		241,70	248,31	247,92
DIST. PARZIALI PROGETTO		2,41	1,60	3,75
QUOTE PROGETTO INF.	241,34	243,01	247,70	247,62
DIST. PARZ. PROG. INF.	2,50	2,00	1,07	6,06
		243,01	248,33	247,22
		243,01	248,21	247,58
		243,01	248,25	247,63
		243,01	249,75	246,89
		243,01	248,19	246,79
		243,01	247,92	246,79
		243,01	247,67	246,79
		243,01	249,17	246,79
		243,01	247,74	246,79
		243,01	247,72	246,79
		243,01	247,72	246,79
		243,01	240,61	246,79
		243,01	242,72	246,79
		243,01	242,72	246,79
		243,01	240,63	246,79
		243,01	240,59	246,79
		243,01	239,94	246,79
		243,01	239,94	246,79
		243,01	240,59	246,79

SEZIONE N.: 17
 QT. PROGETTO: 248,546
 DIST. PROG.: 264,740
 DIST. PREC.: 24,740
 DIST. SUCC.: 15,260

SCAVI E BONIFICHE	
STERRO	0,821 m ²
SCOTICO	31,392 m
BONIFICA	31,387 m ²
RILEVATI	
RIEMPIMENTO	1,502 m ²
RILEVATO	177,986 m ²
TERRENO VEGETALE	26,453 m
SOVRASTRUTTURA STRADALE	
STRATO DI USURA	8,750 m
STRATO DI BINDER	8,750 m
STRATO DI BASE	8,750 m
STRATO DI FONDAZIONE	2,375 m ²
STRATO DI SOTTOFONDO TRATTATO	2,131 m ²
MANUFATTI	
CANALETTA	0,328 m ²
CORDOLO	0,072 m ²

Rampa Bid
 Prog.: 181,186 - Quota: 250,173

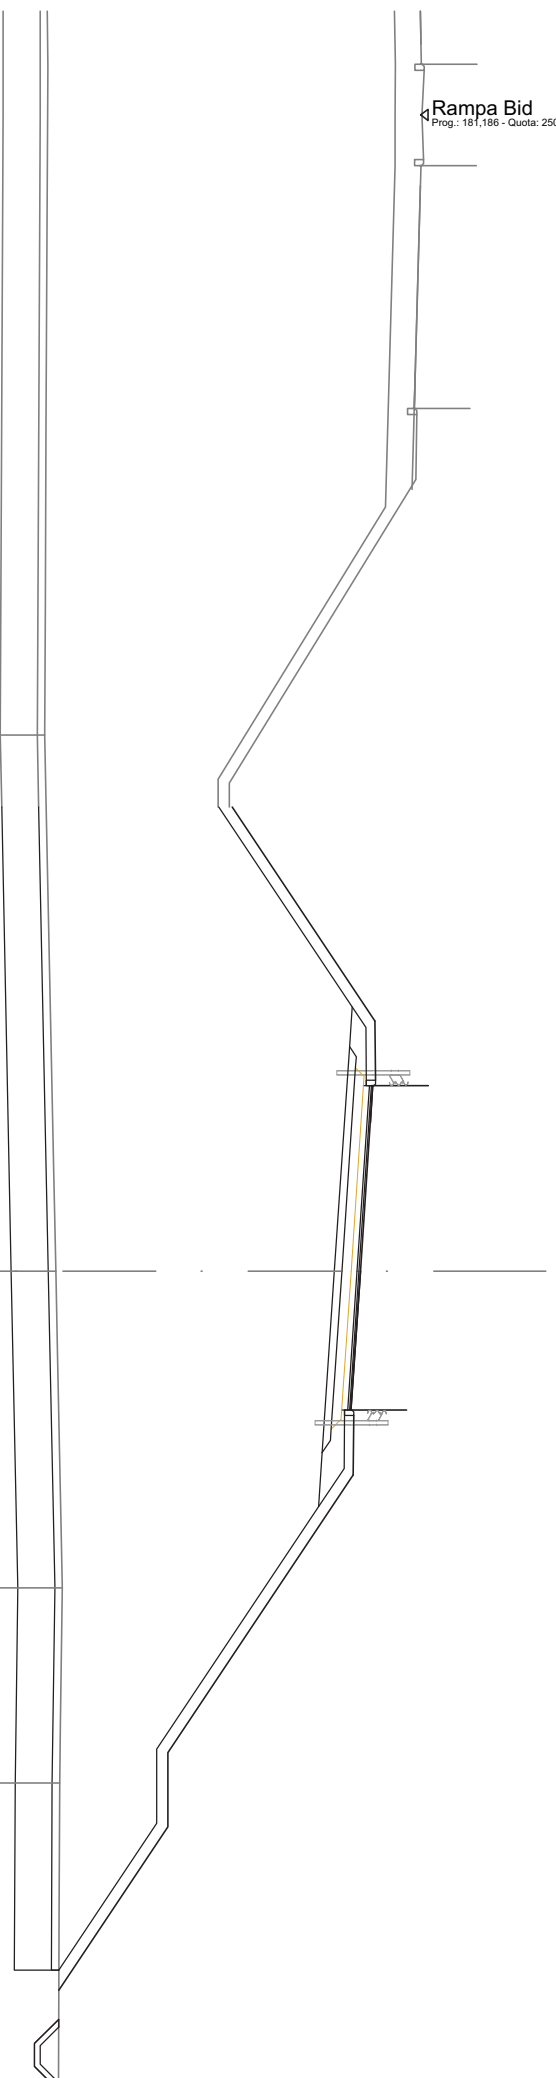


SCALA 1:200

QT. RIF. 230,000

QUOTE TERRENO	240,03													
DIST. PARZIALI TERRENO	14,46													
QUOTE PROGETTO	245,09	248,94	248,96	248,84	248,88	250,38	248,81	248,55	248,29	249,79	248,37	248,35	240,43	
DIST. PARZIALI PROGETTO	5,77	1,60	1,00	4,00	3,75	1,60	7,50	2,00	4,41				240,41	
QUOTE PROGETTO INF.	244,73	248,32	248,25	247,85	248,20	248,25	247,52	243,05	243,05	240,41	240,41	239,76	239,76	240,41
DIST. PARZ. PROG. INF.	5,39	1,07	6,06	3,75	1,15	1,46	6,55	2,00	3,96	1,33	0,65	0,62	0,65	

SEZIONE N.: 19
 Q.T. PROGETTO: 249,177
 DIST. PROG.: 300,000
 DIST. PREC.: 20,000
 DIST. SUCC.: 20,000

SCAVI E BONIFICHE	
STERRO	0,846 m ²
SCOTICO	26,183 m ²
BONIFICA	26,181 m ²
RILEVATI	
RIEMPIMENTO	1,491 m ²
RILEVATO	153,892 m ²
TERRENO VEGETALE	21,286 m
SOVRASTRUTTURA STRADALE	
STRATO DI USURA	7,832 m
STRATO DI BINDER	7,832 m
STRATO DI BASE	7,832 m
STRATO DI FONDAZIONE	2,146 m ²
STRATO DI SOTTOFONDO TRATTATO	1,947 m ²
MANUFATTI	
CANALETTA	0,328 m ²
CORDOLO	0,072 m ²

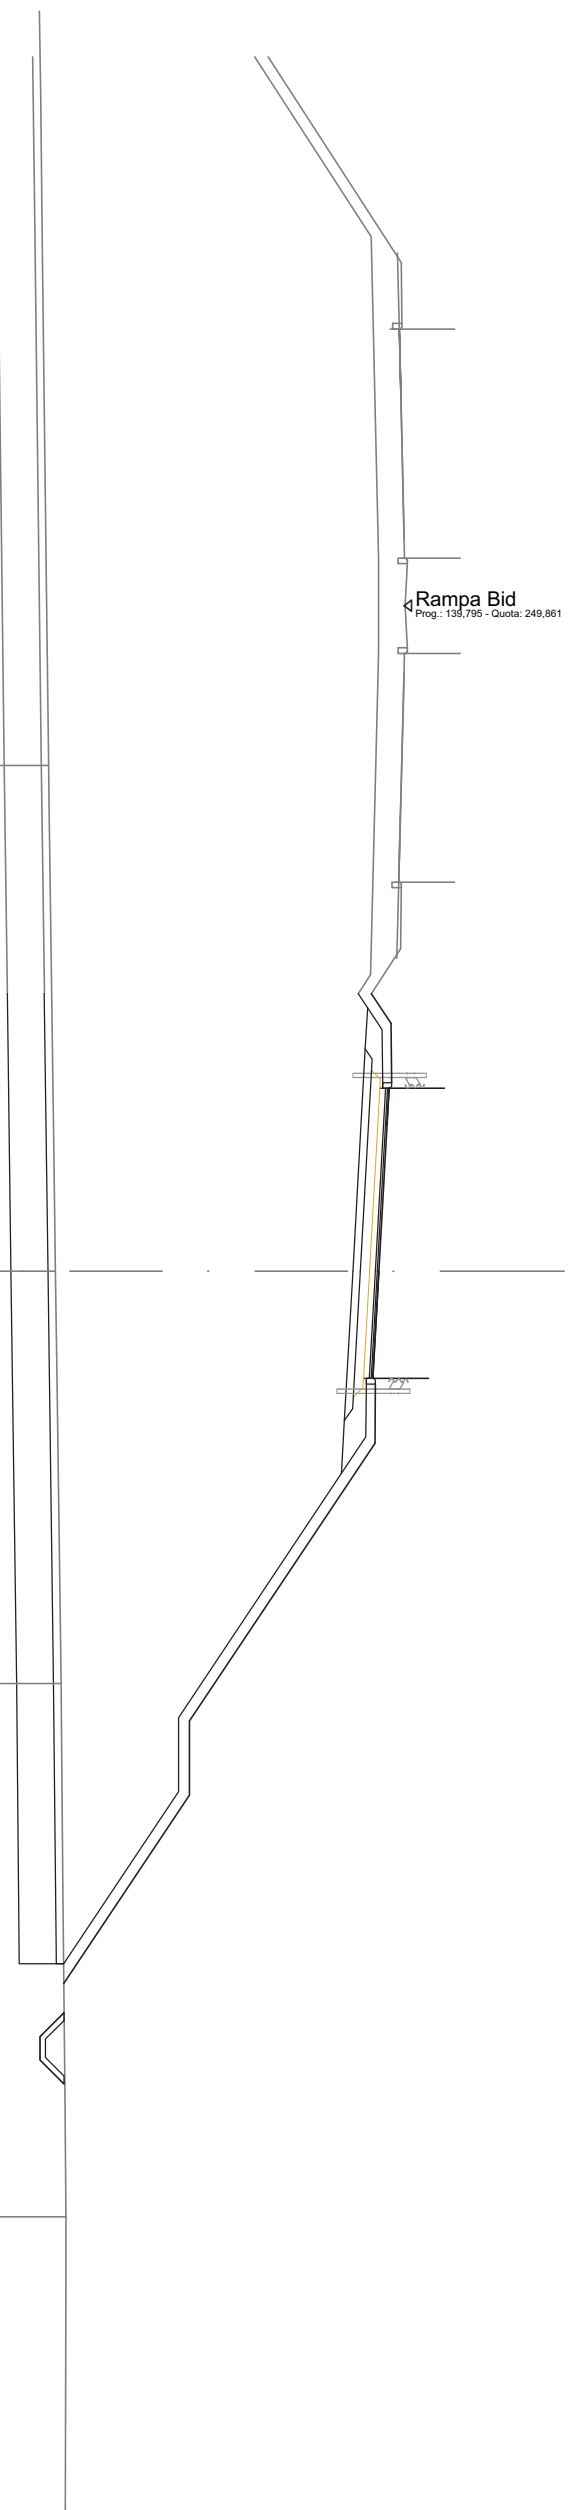


SCALA 1:200

Q.T. RIF. 230,000

QUOTE TERRENO	240,27												240,27														
DIST. PARZIALI TERRENO	13,64												11,13	14,39													
QUOTE PROGETTO	248,98	248,87	248,81	249,53	249,41	249,45	250,95	249,40	249,18	249,01	250,51	249,09	249,07	244,07	244,07	240,68	240,69	240,04	240,04	240,69							
DIST. PARZIALI PROGETTO	0,80	1,60	1,00	3,93	2,90	1,60	7,50	2,00	5,08					1,32	0,65	0,62	0,65										
QUOTE PROGETTO INF.	248,62												248,87	248,81	248,48	248,92	248,97	248,25	248,17	243,77	243,77	240,68	240,69	240,04	240,04	240,69	
DIST. PARZ. PROG. INF.	1,10												6,00	2,90	1,14	1,42	6,59	2,00	4,64	1,32	0,65	0,62	0,65				

SCAVI E BONIFICHE	
STERRO	0,842 m ²
SCOTTICO	24,195 m
BONIFICA	24,194 m ²
RILEVATI	
RIEMPIMENTO	0,874 m ²
RILEVATO	138,325 m ²
TERRENO VEGETALE	19,121 m
SOVRASTRUTTURA STRADALE	
STRATO DI USURA	8,067 m
STRATO DI BINDER	8,067 m
STRATO DI BASE	8,067 m
STRATO DI FONDAZIONE	2,112 m ²
STRATO DI SOTTOFONDO TRATTATO	1,808 m ²
MANUFATTI	
CANALETTA	0,328 m ²
CORDOLO	0,036 m ²

SEZIONE N.: 20
 QT. PROGETTO: 249,397
 DIST. PROG.: 320,000
 DIST. PREC.: 20,000
 DIST. SUCC.: 20,000

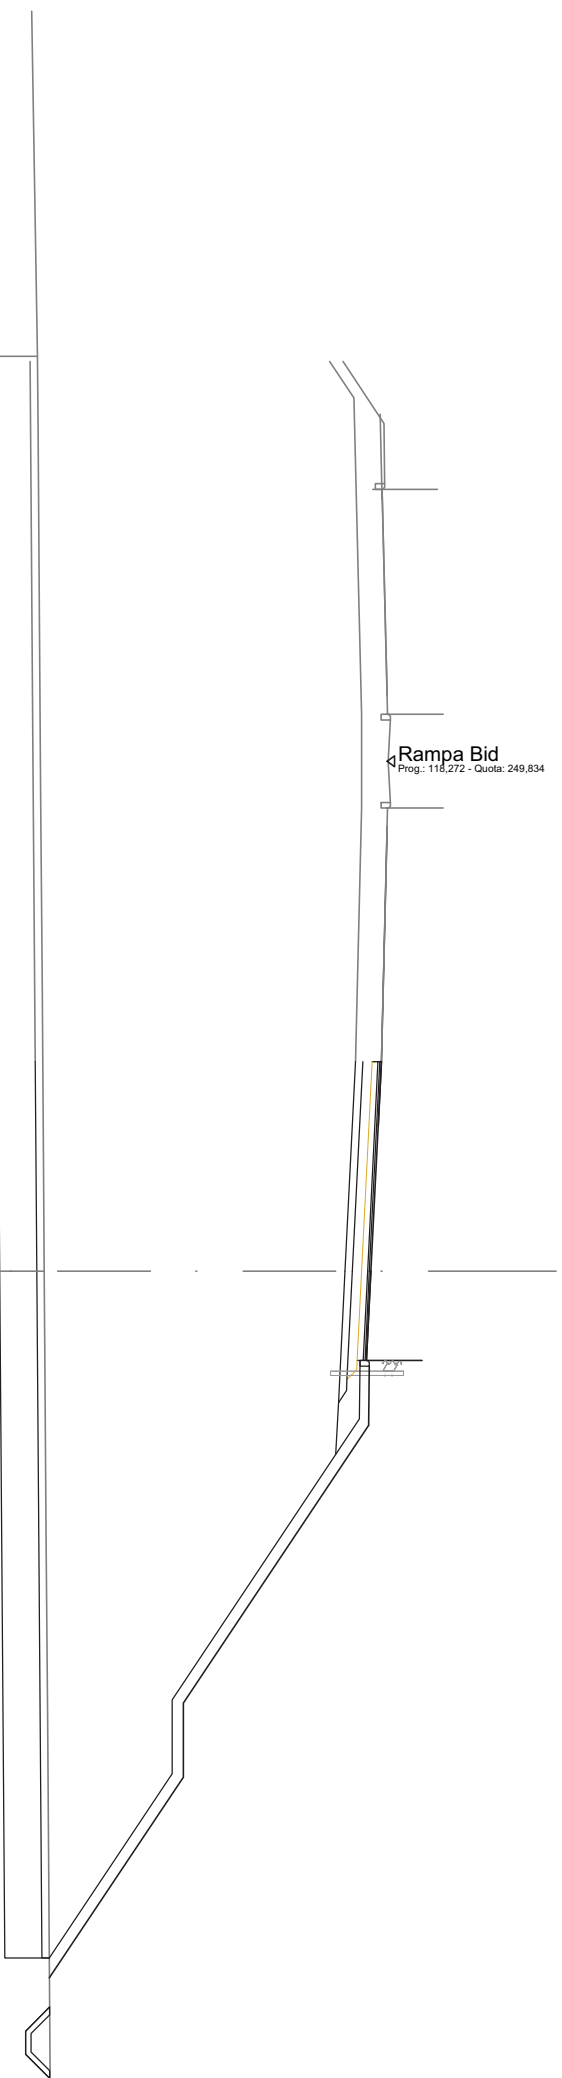

SCALA 1:200

QT. RIF. 230,000

QUOTE TERRENO	240,40														
DIST. PARZIALI TERRENO	24,69														
QUOTE PROGETTO	249,68	249,64	249,59	249,40	249,28	250,78	249,35	249,33	244,33	244,33	240,72	240,73	240,08	240,08	240,73
DIST. PARZIALI PROGETTO	1,76	3,90	2,41	1,60	7,50	2,00	5,42								
QUOTE PROGETTO INF.	248,98	248,70	249,19	249,24	248,52	248,45	244,03	244,03	240,72	240,73	240,08	240,08	240,73		
DIST. PARZ. PROG. INF.	5,65	2,41	1,14	1,40	6,62	2,00	4,97	1,32	0,65	0,62	0,65				


SCAVI E BONIFICHE	
STERRO	0,843 m ²
SCOTTICO	22,438 m
BONIFICA	22,438 m ²
RILEVATI	
RIEMPIMENTO	0,837 m ²
RILEVATO	126,952 m ²
TERRENO VEGETALE	19,878 m
SOVRASTRUTTURA STRADALE	
STRATO DI USURA	5,681 m
STRATO DI BINDER	5,681 m
STRATO DI BASE	5,681 m
STRATO DI FONDAZIONE	1,515 m ²
STRATO DI SOTTOFONDO TRATTATO	1,330 m ²
MANUFATTI	
CANALETTA	0,328 m ²
CORDOLO	0,036 m ²

SEZIONE N.: 22
 QT. PROGETTO: 249,655
 DIST. PROG.: 360,000
 DIST. PREC.: 20,000
 DIST. SUCC.: 20,000

QUOTE TERRENO	240,39																	
DIST. PARZIALI TERRENO	28,99																	
QUOTE PROGETTO			249,80		249,66		249,53		244,65		244,65		240,62					
DIST. PARZIALI PROGETTO			3,82		1,68		16,77		2,00		6,05							
QUOTE PROGETTO INF.			249,10		248,96		244,35		244,35		240,61		240,62		239,97		240,62	
DIST. PARZ. PROG. INF.			4,00		1,68		6,67		2,00		5,60		1,32		0,65		0,65	


SCALA 1:200

QT. RIF. 230,000

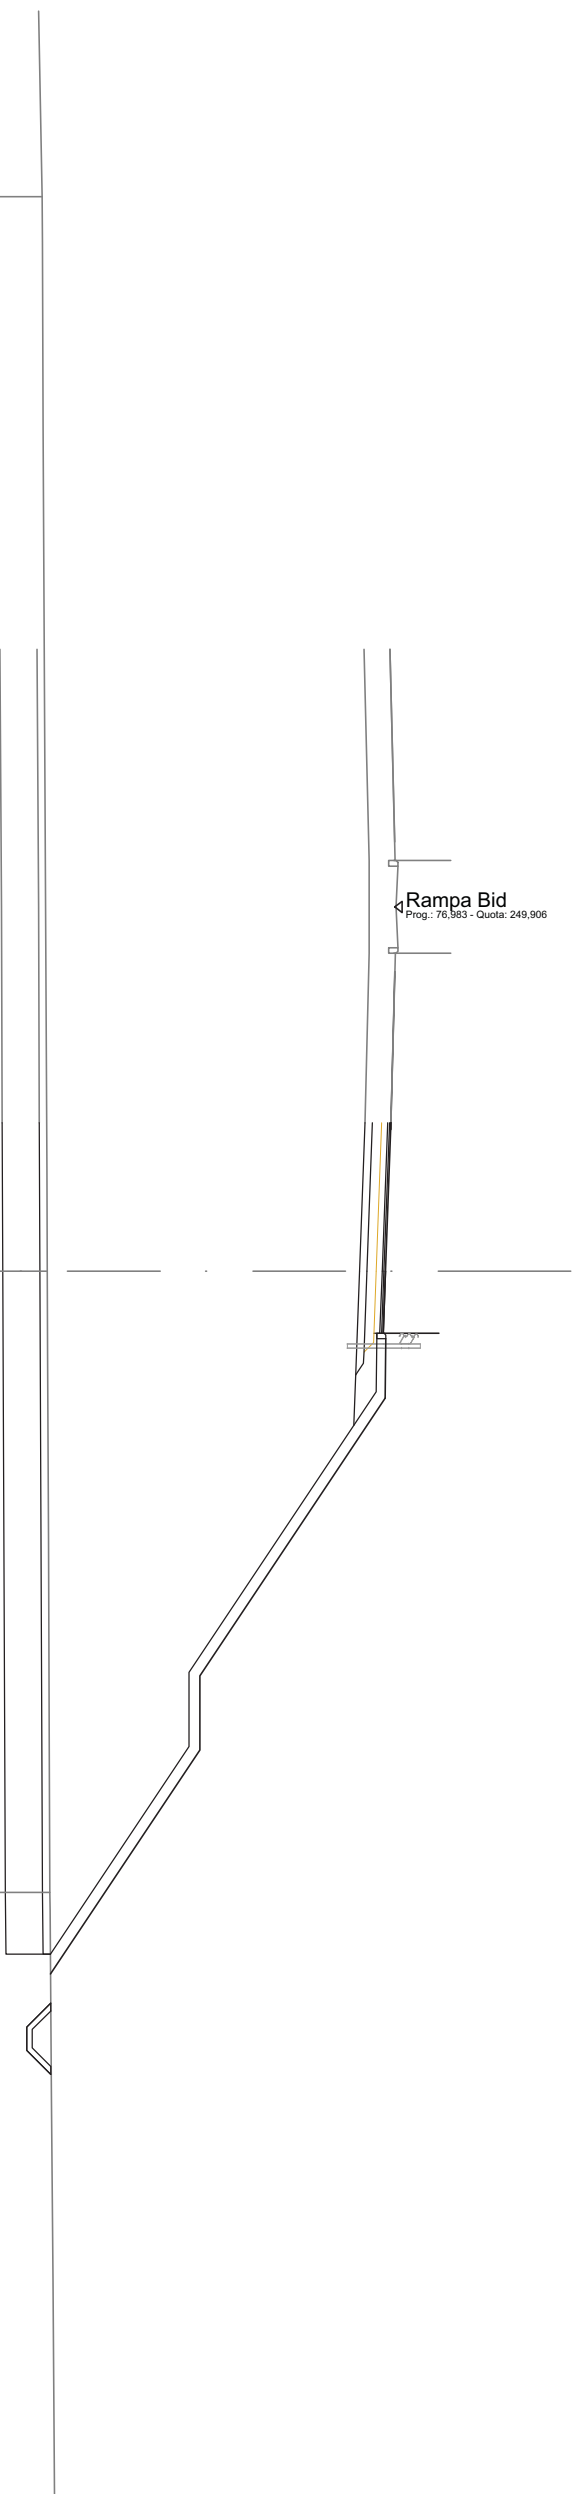

SCAVI E BONIFICHE	
STERRO	0,843 m ²
SCOTICO	22,451 m
BONIFICA	22,451 m ²
RILEVATI	
RIEMPIMENTO	0,818 m ²
RILEVATO	128,804 m ²
TERRENO VEGETALE	20,097 m
SOVRASTRUTTURA STRADALE	
STRATO DI USURA	5,511 m
STRATO DI BINDER	5,511 m
STRATO DI BASE	5,511 m
STRATO DI FONDAZIONE	1,472 m ²
STRATO DI SOTTOFONDO TRATTATO	1,295 m ²
MANUFATTI	
CANALETTA	0,328 m ²
CORDOLO	0,036 m ²

SEZIONE N.: 23
 QT. PROGETTO: 249,730
 DIST. PROG.: 380,000
 DIST. PREC.: 20,000
 DIST. SUCC.: 19,477

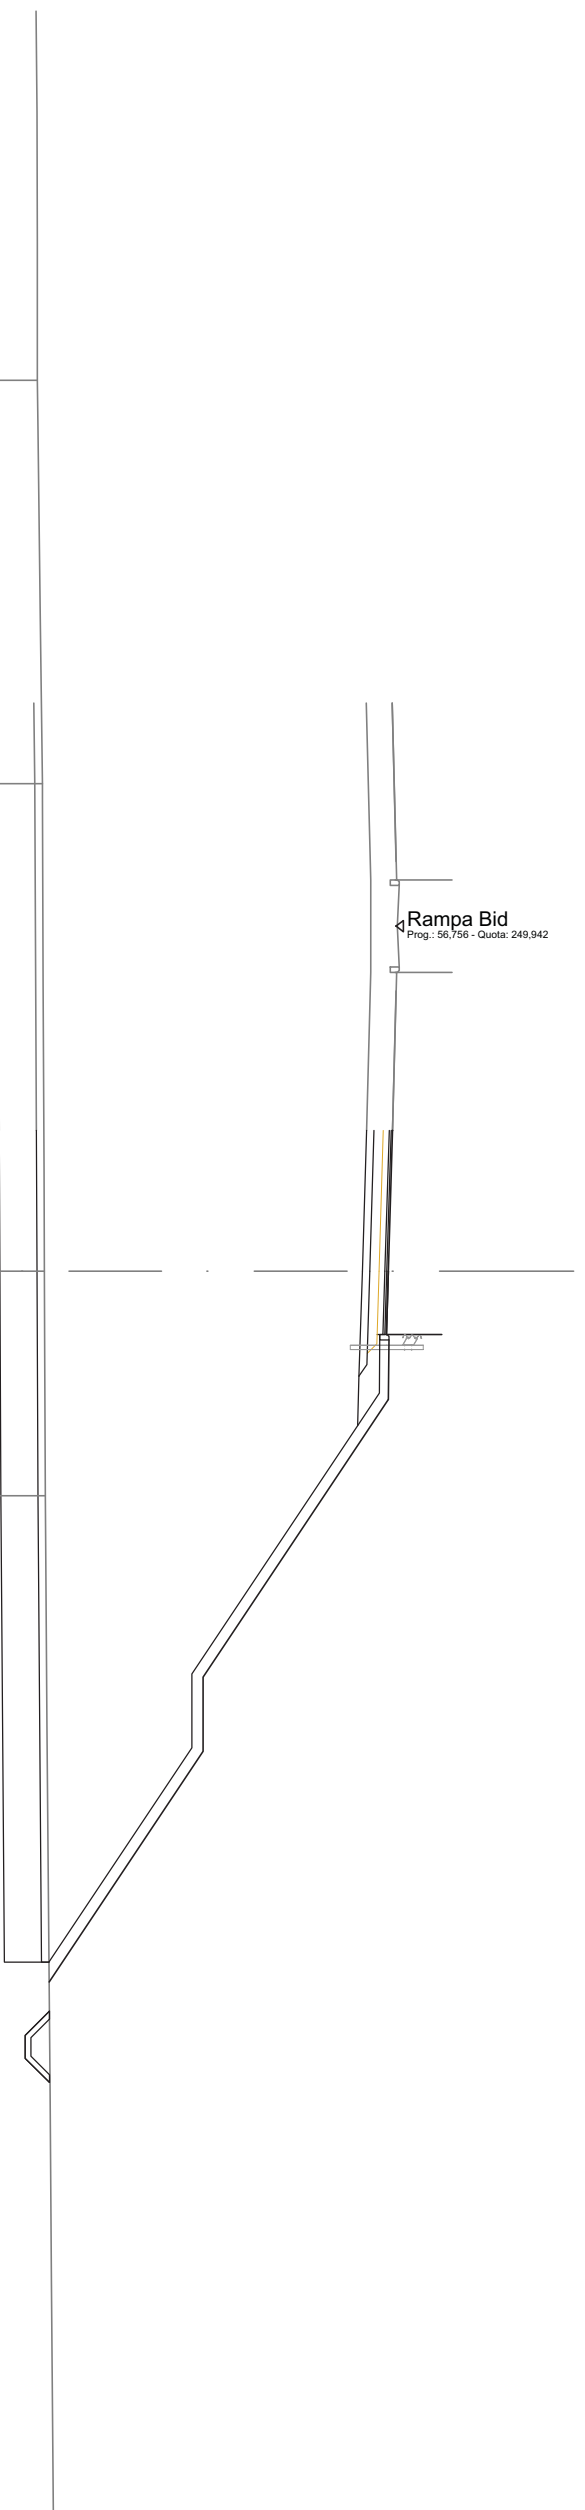

SCALA 1:200

QT. RIF. 230,000

QUOTE TERRENO	240,26	240,40	240,45	240,48	244,43	244,43	240,58	240,59	239,94	239,94	240,59
DIST. PARZIALI TERRENO	10,89	13,16	6,06	7,50	2,00	6,23	1,32	0,65	0,62	0,65	
QUOTE PROGETTO			249,85 249,85	249,73	249,68 251,18 249,75 249,73	244,73	240,58				
DIST. PARZIALI PROGETTO			3,79	1,71	1,60	7,50	6,23				
QUOTE PROGETTO INF.			249,15	249,03	249,59 249,64 248,94	244,43	240,58	240,59	239,94	239,94	240,59
DIST. PARZ. PROG. INF.			3,80	1,71	1,12 1,34	2,00	5,78	1,32	0,65	0,62	0,65

