LIVELLETTE	DIFF. DI QUOTA DISTANZA PENDENZA	h = 17,793 L = 254,180 i = 0,070	h = -18,236 L = 260,557 i = -0,065	h = 2,198 L = 114,092 i = 0,019

IN01

Pr	24,69
Qt	240,834
R	500,000
T	21,250
Fr	0,452
Sv	42,529

Pr	300,12
Qt	260,115
R	2672,000
T	160,360
Fr	6,087
Sv	360,995

Pr	580,68
Qt	241,878
R	2105,000
T	88,668
Fr	1,868
Sv	177,475

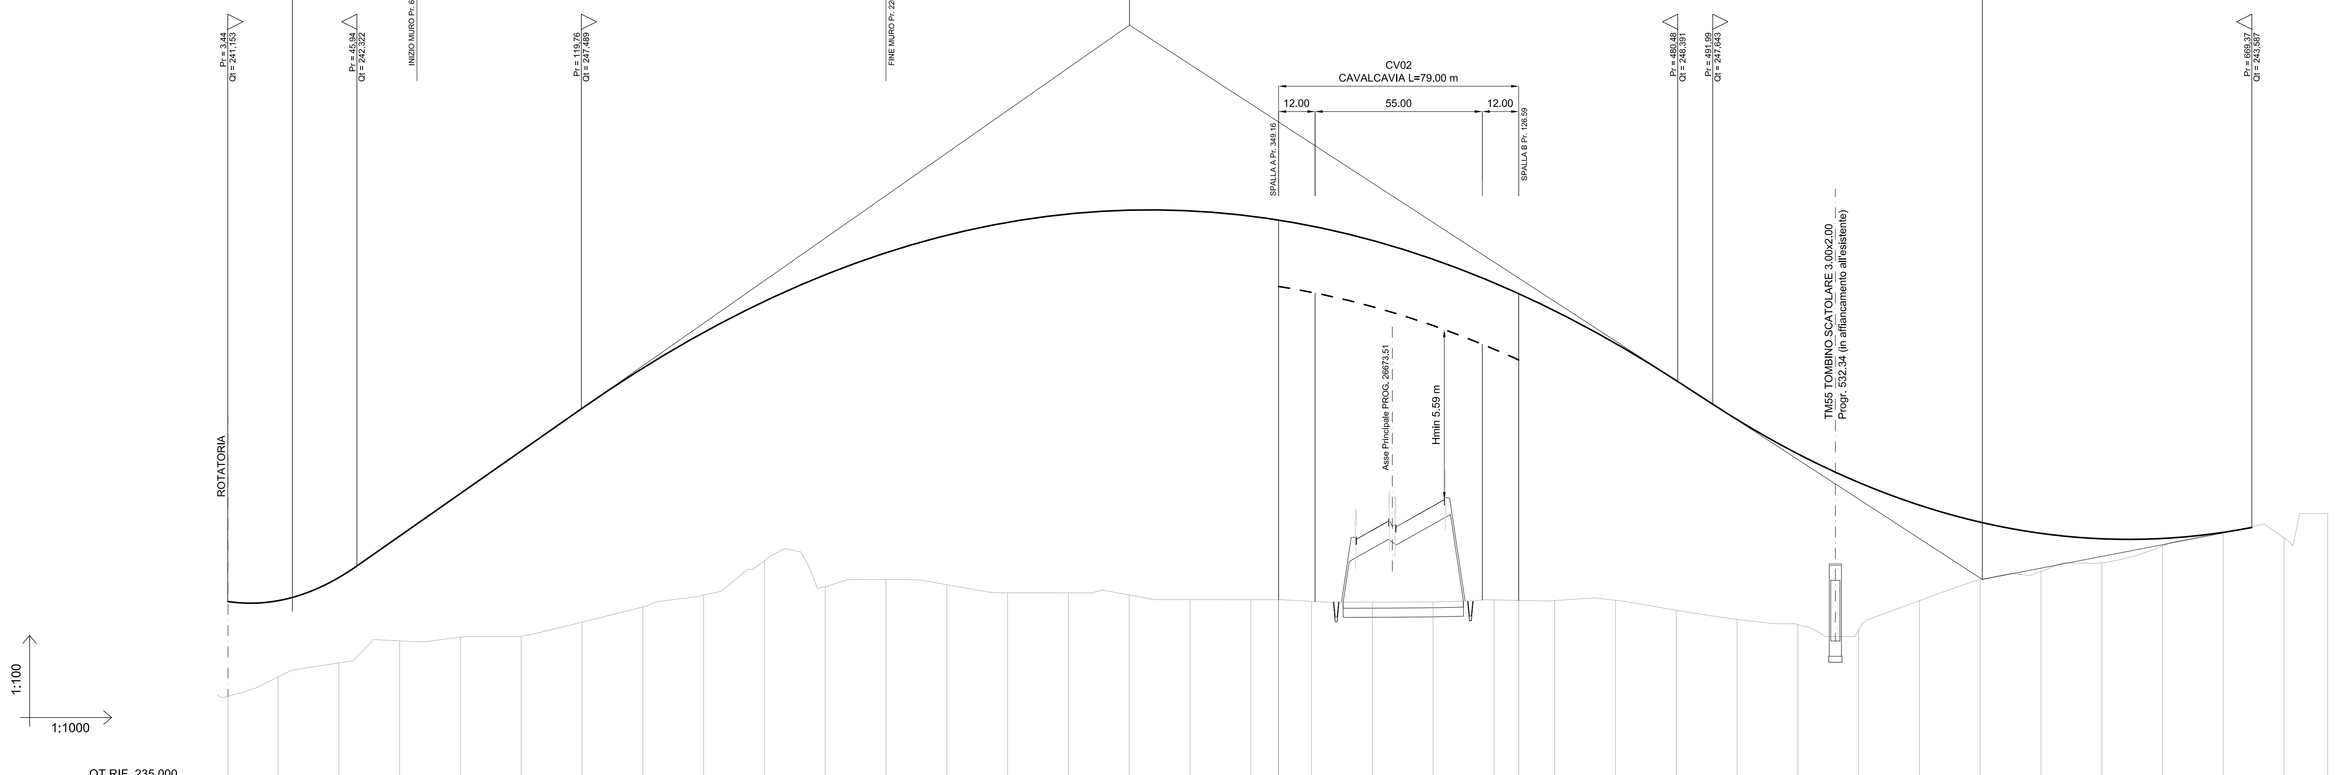

QT.RIF. 235,000

NUMERO SEZIONI	1	2	3	4	5	6	7	8	9	10	11	12	13	14	15	16	17	18	19	20	21	22	23	24	25	26	27	28	29	30	31	32	33	34	35	36	37	38	39	40
QUOTE PROGETTO	241,102	241,179	241,941	243,306	244,706	246,106	247,506	248,829	250,003	251,027	251,901	252,626	253,201	253,626	253,901	254,027	254,003	253,830	253,709 253,700	253,506	253,033	252,410	251,639	251,289 251,280	250,716	249,844	248,423	247,138	246,099	245,070	244,221	243,762	243,393	243,215	243,226	243,427	243,782	244,067
QUOTE TERRENO	238,032	238,871	239,133	239,859	239,882	240,010	240,474	240,874	241,363	242,496	241,639	241,873	241,706	241,439	241,437	241,367	241,214	241,212	241,212 241,212	241,157	241,134	241,140	241,295	241,188 241,188	241,184	241,784	240,883	240,664	240,395	240,208	241,179	241,875	242,143	242,426	242,978	243,433	243,241	244,048
ETTOMETRICHE	0					1					2					3						4							5						6						
DIST. PARZIALI		16,48	20,00	20,00	20,00	20,00	20,00	20,00	20,00	20,00	20,00	20,00	20,00	20,00	20,00	20,00	20,00	20,00	9,16	10,83	20,00	20,00	20,00	8,16	11,83	20,00	20,00	20,00	20,00	20,00	20,00	20,00	20,00	20,00	20,00	20,00	20,00	14,31	
PROGRESSIVE	3,52	20,00	40,00	60,00	80,00	100,00	120,00	140,00	160,00	180,00	200,00	220,00	240,00	260,00	280,00	300,00	320,00	340,00	356,16 360,00	380,00	400,00	420,00	436,16 440,00	451,83	460,00	480,00	500,00	520,00	540,00	560,00	580,00	600,00	620,00	640,00	660,00	680,00	694,31	
ANDAMENTO PLANIMETRICO	R = 45,000 Sv = 16,786 1	A = 35,000 Sv = 27,222	A = 134,000 Sv = 44,890	2 Sv = 21,168 R = 400,000	A = 134,000 Sv = 44,890	L = 299,057																				A = 102,000 Sv = 29,010 R = 400,000 Sv = 36,685 3	A = 102,000 Sv = 29,010	A = 101,990 Sv = 20,841	4 Sv = 40,075 R = 380,000	A = 36,000 Sv = 34,253	L = 46,937									
ANDAMENTO CIGLI Sx	0,070	0,025	0,025	0,042	0,025																								0,025	0,042	0,025	0,025	0,043	0,025					
ANDAMENTO CIGLI Dx	-0,070	-0,025	-0,025	-0,042	-0,025																								-0,025	-0,042	-0,025	-0,025	-0,043	-0,025	-0,025				

LIVELLETTE	DIFF. DI QUOTA DISTANZA PENDENZA	h = -0,317 L = 15,835 i = -0,020	h = 0,534 L = 26,698 i = 0,020	h = -0,317 L = 15,835 i = -0,020

Rotatoria

Pr	16,30
Qt	240,859
R	500,000
T	10,000
Fr	0,100
Sv	20,001

Pr	43,00
Qt	241,392
R	450,000
T	9,000
Fr	0,090
Sv	18,001

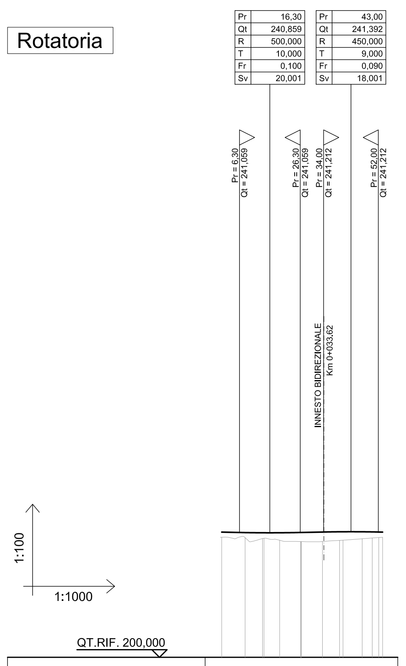

QT.RIF. 200,000

NUMERO SEZIONI	1	2	3	5	6	9	10	12
QUOTE PROGETTO	241,175	241,025	240,964 240,964	240,969	241,061 241,061	241,266 241,266	241,287 241,287	241,749 241,749
QUOTE TERRENO	239,460	239,374	239,003 239,003	238,510	238,994 238,994	238,443 238,443	238,003 238,003	238,449 238,449
ETTOMETRICHE	0							
DIST. PARZIALI		7,69	5,18	5,18	6,89	6,92	5,18	5,18
PROGRESSIVE	-0,47	7,22	12,40	17,57	24,46	31,38	36,55	41,73
ANDAMENTO PLANIMETRICO	1 Sv = 53,396 R = 8,500							
ANDAMENTO CIGLI Sx	0,015			0,015				0,015
ANDAMENTO CIGLI Dx	-0,015			-0,015				-0,015

anas — Direzione Progettazione e Realizzazione Lavori

Collegamento tra l'A4 (Torino–Milano) in località Santhià, Biella, Gattinara e l'A26 (Genova Voltri–Gravellona) in località Ghemme. Lotto 1

PROGETTO DEFINITIVO — COD.

PROGETTAZIONE: ANAS - DIREZIONE PROGETTAZIONE E REALIZZAZIONE LAVORI

I PROGETTISTI:
ing. Vincenzo Marzi
Ordine Ing. di Bari n.3594
ing. Achille Devitofranceschi
Ordine Ing. di Roma n.19116

IL GEOLOGO:
geol. Serena Miletto
Ordine Geol. del Lazio n.928

RESPONSABILE DEL SIA
arch. Giovanni Mojoroli
Ordine Arch. di Roma n.16183

IL COORDINATORE PER LA SICUREZZA IN FASE DI PROGETTAZIONE
geom. Fabio Quendolo

VISTO: IL RESPONSABILE DEL PROCEDIMENTO :
ing. Nicolò Crespo

PROTOCOLLO | DATA

PROGETTO STRADALE

Svincoli e viabilità secondarie

IN01 – Attraversamento S.P. Rolino–Rovasenda al Km 26+673.51

Profilo longitudinale

CODICE PROGETTO				NOME FILE	REVISIONE	SCALA:
PROGETTO	LIV. PROG.	N. PROG.		SVTP500TRAFP01A.dwg		
DPT007	D	1701	CODICE ELAB.	SVTP500TRAFP01	A	1:1000

REV.	DESCRIZIONE	DATA	REDATTO	VERIFICATO	APPROVATO
C					
B					
A	EMISSIONE	Maggio 2018			