

IN05

SCAVIE BONIFICHE	
STERRO	2.721 m ²
SCOTICO	7.823 m
BONIFICA	3.870 m ²
RILEVATI	
RIEMPIMENTO	0.761 m ²
TERRENO VEGETALE	3.835 m
SOVRASTRUTTURA STRADALE	
STRATO DI USURA	2.730 m
STRATO DI BINDER	2.730 m
STRATO DI BASE	2.730 m
STRATO DI SOTTOFONDO TRATTATO	0.668 m ²
MANUFATTI	
CORDOLO	0.072 m ²

SEZIONE N.: 1
 QT. PROGETTO: 240,583
 DIST. PROG.: 0,00
 DIST. SUCC.: 20,00

SCALA 1:200

QT. RIF. 225,000

QUOTE TERRENO	240,23	240,35	240,28	240,25	240,33	240,54	240,53	240,58	240,63	240,44	240,23	240,00	240,00	240,15
DIST. PARZIALI TERRENO	9,78	5,28	3,45	1,40	8,75	1,25	1,23	0,72	4,31	5,32	16,49	1,87		
QUOTE PROGETTO						240,50	240,63	242,05	240,58	240,55	240,62	240,60	240,36	
DIST. PARZIALI PROGETTO						1,60	1,23	1,20	1,60					
QUOTE PROGETTO INF.						240,48	240,08	240,14	240,18	240,35	240,14	240,08	240,35	
DIST. PARZ. PROG. INF.						0,60	1,39	1,84	1,50	1,69				

D=2,50m ± 2,50%


SCAVI E BONIFICHE	
STERRO	1.191 m ²
SCOTICO	11.579 m
BONIFICA	5.717 m ²
RILEVATI	
RIEMPIMENTO	0.761 m ²
TERRENO VEGETALE	0.046 m ²
SOVRASTRUTTURA STRADALE	4.517 m
STRATO DI USURA	6.944 m
STRATO DI BINDER	6.944 m
STRATO DI BASE	6.944 m
STRATO DI SOTTOFONDO TRATTATO	1.511 m ²
MANUFATTI	
CORDOLO	0.072 m ²

SEZIONE N.: 2
 QT. PROGETTO: 240,813
 DIST. PROG.: 20,00
 DIST. PREC.: 20,00
 DIST. SUCC.: 7,26

SCALA 1:200

QT. RIF. 225,000

QUOTE TERRENO	240,49	240,63	240,50	240,45	240,53	240,50	240,55	240,60	240,33	240,32	240,36	240,41	240,46	241,03
DIST. PARZIALI TERRENO	11,26	9,44	6,16	1,49	1,23	1,25	1,18	1,38	12,78	2,81	10,07			
QUOTE PROGETTO				240,47	240,80	242,23	240,81	240,75	240,68	240,80	240,78	240,37		
DIST. PARZIALI PROGETTO				1,60	3,43	2,70	0,81	1,60	0,62					
QUOTE PROGETTO INF.				240,47	240,26	240,31	240,41	240,62	240,32	240,25	240,37			
DIST. PARZ. PROG. INF.				1,39	4,04	3,51	1,69							

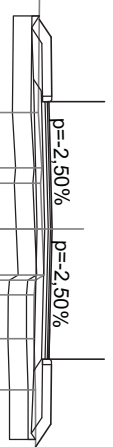


SCAVI E BONIFICHE	
STERRO	0,009 m ²
SCOTICO	13,926 m
BONIFICA	6,961 m ²
RILEVATI	
RIEMPIMENTO	0,711 m ²
RILEVATO	3,396 m ²
TERRENO VEGETALE	5,488 m
SOVRASTRUTTURA STRADALE	
STRATO DI USURA	9,481 m
STRATO DI BINDER	9,481 m
STRATO DI BASE	9,481 m
STRATO DI SOTTOFONDO TRATTATO	2,017 m ²
MANUFATTI	
CORDOLO	0,072 m ²

SEZIONE N.: 4
 QT. PROGETTO: 241,495
 DIST. PROG.: 40,00
 DIST. PREC.: 12,74
 DIST. SUCC.: 15,26

SCALA 1:200

QT. RIF. 226,000

QUOTE TERRENO	240,80	240,94	240,70	240,77	240,80	240,98	241,00	241,07	241,20
DIST. PARZIALI TERRENO	12,33	15,79	1,88	0,62	9,20	4,36	7,23	8,59	
QUOTE PROGETTO	240,78	241,56	241,58	243,00	241,40	241,32	241,44	241,42	240,93
DIST. PARZIALI PROGETTO	1,17	1,60	4,25	4,00	1,23	1,60	0,73		
QUOTE PROGETTO INF.	240,77	241,09	241,11	241,09	241,16	240,96	240,89	240,93	
DIST. PARZ. PROG. INF.	1,32	4,85	5,23	1,69					

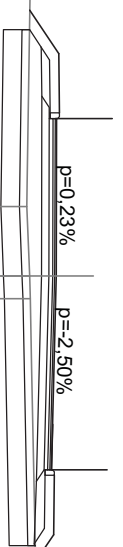


SCAVI E BONIFICHE	
STERRO	0,088 m ²
SCOTICO	15,504 m
BONIFICA	7,724 m ²
RILEVATI	
RIEMPIMENTO	0,676 m ²
RILEVATO	3,184 m ²
TERRENO VEGETALE	6,239 m
SOVRASTRUTTURA STRADALE	
STRATO DI USURA	10,321 m
STRATO DI BINDER	10,321 m
STRATO DI BASE	10,321 m
STRATO DI SOTTOFONDO TRATTATO	2,184 m ²
MANUFATTI	
CORDOLO	0,072 m ²

SEZIONE N.: 5
 QT. PROGETTO: 241,991
 DIST. PROG.: 55,26
 DIST. PREC.: 15,26
 DIST. SUCC.: 4,99

SCALA 1:200

QT. RIF. 226,000

QUOTE TERRENO	241,23	241,27	241,02	241,01	241,00	241,07	241,14	241,52	241,52	241,83	241,74	241,85	241,84	241,34	241,25	241,22	241,21	241,22	241,32
DIST. PARZIALI TERRENO	7,25	12,71	3,02	2,83	2,83	1,39	2,01	13,21	2,63	3,08	8,05	3,02							
QUOTE PROGETTO				242,21	243,64														
DIST. PARZIALI PROGETTO			1,79	1,60	4,25	4,57	1,50	1,60	0,74										
QUOTE PROGETTO INF.				241,00	241,78	241,76				241,58	241,37	241,29	241,35						
DIST. PARZ. PROG. INF.			1,17	1,25	4,83	6,07	1,72												

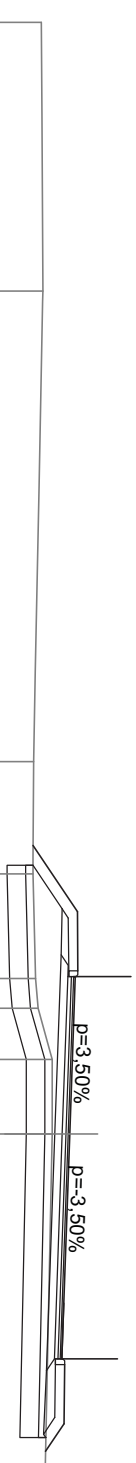


SCAVI E BONIFICHE	
STERRO	2.296 m ²
SCOTICO	13.607 m
BONIFICA	7.761 m ²
RILEVATI	
RIEMPIMENTO	0.676 m ²
RILEVATO	0.455 m ²
TERRENO VEGETALE	5.624 m
SOVRASTRUTTURA STRADALE	
STRATO DI USURA	10.507 m
STRATO DI BINDER	10.507 m
STRATO DI BASE	10.507 m
STRATO DI SOTTOFONDO TRATTATO	2.221 m ²
MANUFATTI	
CORDOLO	0.072 m ²

SEZIONE N.: 6
 QT. PROGETTO: 242,073
 DIST. PROG.: 60,25
 DIST. PREC.: 4,99
 DIST. SUCC.: 5,02

SCALA 1:200

QT. RIF. 227,000

QUOTE TERRENO	241,41	241,42	10,13	241,21	241,16	241,21	241,32	241,97	241,84	14,07	241,41	241,29	241,22	241,30
	1,84			6,50	3,19	1,61	2,65	4,08	4,08	1,50	4,78	7,95	3,20	
DIST. PARZIALI TERRENO														
QUOTE PROGETTO														
DIST. PARZIALI PROGETTO														
QUOTE PROGETTO INF.														
DIST. PARZ. PROG. INF.														

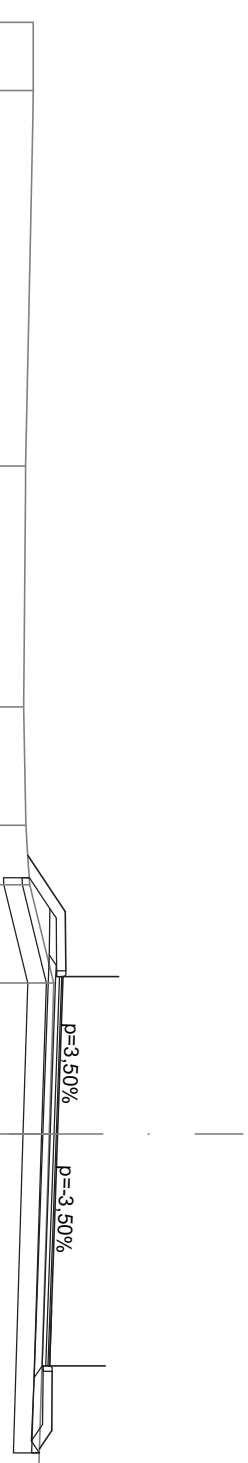


SCAVI E BONIFICHE	
STERRO	1.790 m ²
SCOTICO	12.352 m ²
BONIFICA	6.273 m ²
RILEVATI	
RIEMPIMENTO	0.250 m ²
RILEVATO	0.911 m ²
TERRENO VEGETALE	3.781 m
SOVRASTRUTTURA STRADALE	
STRATO DI USURA	10.224 m
STRATO DI BINDER	10.224 m
STRATO DI BASE	10.224 m
STRATO DI SOTTOFONDO TRATTATO	2.133 m ²
MANUFATTI	
CANALETTA	0.227 m ²
CORDOLO	0.036 m ²

SEZIONE N.: 9
 QT. PROGETTO: 241,982
 DIST. PROG.: 77,04
 DIST. PREC.: 1,76
 DIST. SUCC.: 26,24

SCALA 1:200

QT. RIF. 227,000

QUOTE TERRENO	241,00	241,00	240,77	240,77	DIST. PARZIALI TERRENO	7,48	5,85	241,15	15,51	241,41	242,17	241,64	10,67	241,97	242,00	241,85	12,50	241,27	2,93	241,22	
QUOTE PROGETTO																					
DIST. PARZIALI PROGETTO																					
QUOTE PROGETTO INF.																					
DIST. PARZ. PROG. INF.																					

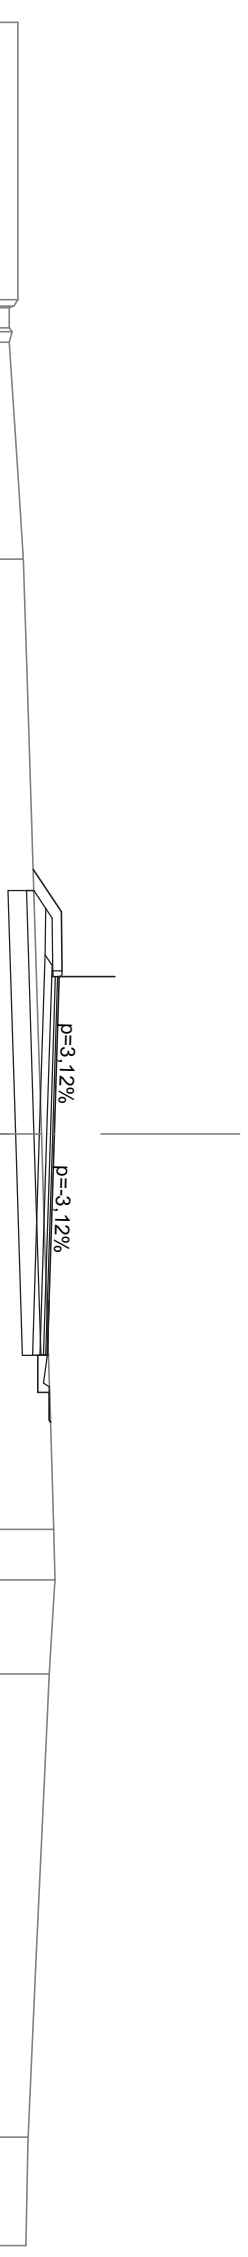

SCAVI E BONIFICHE	
STERRO	0,412 m ²
SCOTICO	13,349 m
BONIFICA	6,671 m ²
RILEVATI	
RIEMPIMENTO	0,761 m ²
RILEVATO	1,442 m ²
TERRENO VEGETALE	4,941 m
SOVRASTRUTTURA STRADALE	
STRATO DI USURA	8,779 m
STRATO DI BINDER	8,779 m
STRATO DI BASE	8,779 m
STRATO DI SOTTOFONDO TRATTATO	1,878 m ²
MANUFATTI	
CORDOLO	0,072 m ²


SEZIONE N.: 10
 QT. PROGETTO: 241,704
 DIST. PROG.: 103,28
 DIST. PREC.: 26,24
 DIST. SUCC.: 16,72

SCALA 1:200

QT. RIF. 226,000

QUOTE TERRENO	241,03	241,03	241,00	240,98	241,13	241,51	241,66	241,93
DIST. PARZIALI TERRENO	10,10	2,86	12,52	4,53	11,50	5,32	13,19	
QUOTE PROGETTO								
DIST. PARZIALI PROGETTO								
QUOTE PROGETTO INF.								
DIST. PARZ. PROG. INF.								

240,99	1,00	241,66	4,25	241,70	3,53	241,62	1,00	241,55	1,60	241,51	5,32	241,66	13,19	241,93
241,13	1,60	241,67	4,25	241,70	3,53	241,55	1,60	241,66	1,60	241,51	5,32	241,66	13,19	241,93
241,18	1,39	243,10	4,86	241,30	4,53	241,65	1,69	241,66	1,69	241,51	5,32	241,66	13,19	241,93
		241,18	4,86	241,30	4,53	241,12		241,35		241,51	5,32	241,66	13,19	241,93

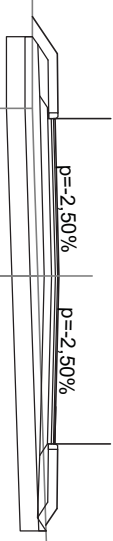


SCAVI BONIFICHE	
SCOTICO	12,534 m
BONIFICA	6,266 m ²
RILEVATI	
RIEMPIMENTO	0,761 m ²
RILEVATO	0,862 m ²
TERRENO VEGETALE	5,158 m
SOVRASTRUTTURA STRADALE	
STRATO DI USURA	8,500 m
STRATO DI BINDER	8,500 m
STRATO DI BASE	8,500 m
STRATO DI SOTTOFONDO TRATTATO	1,822 m ²
MANUFATTI	
CORDOLO	0,072 m ²

SEZIONE N.: 11
 QT. PROGETTO: 241,527
 DIST. PROG.: 120,00
 DIST. PREC.: 16,72
 DIST. SUCC.: 20,00

SCALA 1:200

QT. RIF. 226,000

QUOTE TERRENO	240,95	240,92	240,94	241,00	241,04	240,85	241,25
DIST. PARZIALI TERRENO	16,14	11,55	2,31	1,72	9,39	18,89	
QUOTE PROGETTO		240,93 241,48	241,49 242,92	241,53	241,45 241,38 241,49	241,48 240,94	
DIST. PARZIALI PROGETTO		0,82 1,60	4,25	3,25	1,00 1,60	0,81	
QUOTE PROGETTO INF.		240,93 240,95	241,01	241,13	241,22 241,01	240,95 240,95	
DIST. PARZ. PROG. INF.		1,39	4,86	4,25	1,69		

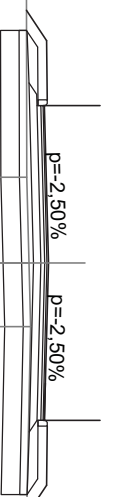

SCAVIE BONIFICHE	
STERRO	1,282 m ²
RILEVATI	
RILEVATO	2,369 m ²
SOVRASTRUTTURA STRADALE	
STRATO DI USURA	4,250 m
STRATO DI BINDER	4,250 m
CASSONETTO	8,500 m

SEZIONE N.: 16
 QT. PROGETTO: 240,845
 DIST. PROG.: 200,00
 DIST. PREC.: 24,41
 DIST. SUCC.: 10,08

SCALA 1:200

QT. RIF. 227,000

QUOTE TERRENO	240,42	240,39	240,00	240,87	241,00	240,69	240,35
DIST. PARZIALI TERRENO	6,61	22,50	0,59			16,67	12,89
QUOTE PROGETTO			240,70	240,76	240,84	240,76	240,74
DIST. PARZIALI PROGETTO			1,00	3,25	3,25	1,00	
QUOTE PROGETTO INF.			240,64	240,74	240,84	240,64	240,74
DIST. PARZ. PROG. INF.			4,25	4,25			


SCAVI E BONIFICHE	
STERRO	0,382 m ²
RILEVATI	
RILEVATO	2,148 m ²
SOVRASTRUTTURA STRADALE	
STRATO DI USURA	4,324 m
STRATO DI BINDER	4,324 m
CASSONETTO	8,500 m

SEZIONE N.: 17
 QT. PROGETTO: 240,794
 DIST. PROG.: 210,08
 DIST. PREC.: 10,08
 DIST. SUCC.: 0,01

SCALA 1:200

QT. RIF. 225,000

QUOTE TERRENO	240,38	240,31		240,00	240,95	240,93	240,65	240,13
DIST. PARZIALI TERRENO	4,28		24,27	1,32	2,20			
QUOTE PROGETTO								
DIST. PARZIALI PROGETTO				1,00	3,32	3,25	1,00	
QUOTE PROGETTO INF.				240,59	240,69	240,79	240,59	
DIST. PARZ. PROG. INF.				4,32	4,25			
			27,80					

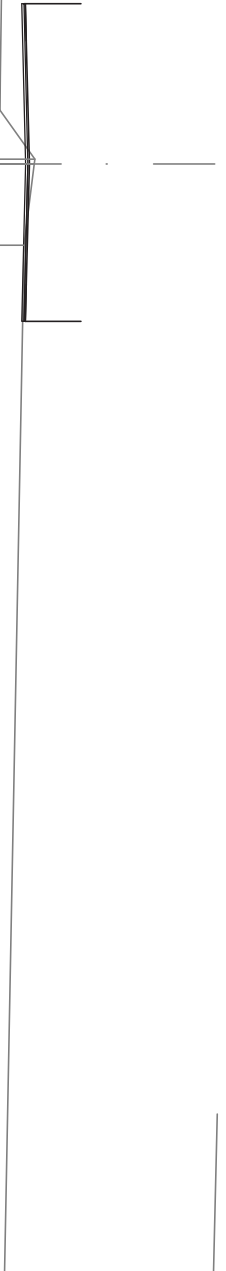


SCAVIE BONIFICHE	2.640 m ²
STERRO	
RILEVATI	
RIEMPIMENTO	0.761 m ²
RILEVATO	1.388 m ²
TERRENO VEGETALE	4.722 m
SOVRASTRUTTURA STRADALE	
STRATO DI USURA	8.574 m
STRATO DI BINDER	8.574 m
STRATO DI BASE	8.574 m
STRATO DI SOTTOFONDO TRATTATO	1.837 m ²
MANUFATTI	
CORDOLO	0.072 m ²

SEZIONE N.: 18
 QT. PROGETTO: 240,794
 DIST. PROG.: 210,09
 DIST. PREC.: 0,01
 DIST. SUCC.: 11,50

SCALA 1:200

QT. RIF. 227,000

QUOTE TERRENO	240,38	240,31	24,29	240,07	240,74	240,00	240,95	240,65	240,71	240,13
	4,25			240,76	242,19	1,32	240,93	240,75	240,65	240,76
DIST. PARZIALI TERRENO				1,01	1,60	2,20	1,00	1,60		
QUOTE PROGETTO				1,60	4,32	3,25	1,60			
DIST. PARZIALI PROGETTO				1,39	4,94	4,25	1,69			
QUOTE PROGETTO INF.										
DIST. PARZ. PROG. INF.										

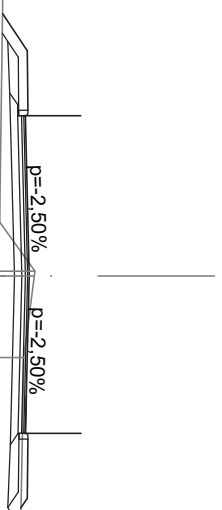

SCAVI BONIFICHE	1.131 m ²
STERRO	
RILEVATI	
RIEMPIMENTO	0.737 m ²
RILEVATO	1.286 m ²
TERRENO VEGETALE	5.279 m
SOVRASTRUTTURA STRADALE	
STRATO DI USURA	9.217 m
STRATO DI BINDER	9.217 m
STRATO DI BASE	9.217 m
STRATO DI SOTTOFONDO TRATTATO	1.965 m ²
MANUFATTI	
CORDOLO	0.072 m ²

SEZIONE N.: 19
 QT. PROGETTO: 240,737
 DIST. PROG.: 221,59
 DIST. PREC.: 11,50
 DIST. SUCC.: 22,00

SCALA 1:200

QT. RIF. 225,000

QUOTE TERRENO	240,24	240,23	240,08	240,00	240,07	240,81	240,79	240,24	239,74
	4,03	17,78	5,99	0,97	1,04	4,26	25,74		
DIST. PARZIALI TERRENO									
QUOTE PROGETTO			240,07	240,67	240,69	242,11	240,70	240,65	240,76
DIST. PARZIALI PROGETTO			0,90	1,60	4,97	3,25	1,00	1,60	0,83
QUOTE PROGETTO INF.			240,06	240,14	240,20	240,34	240,49	240,28	240,24
DIST. PARZ. PROG. INF.			1,39	5,58	4,25	1,66			




SCAVI E BONIFICHE	
STERRO	0,341 m ²
SCOTICO	15,082 m
BONIFICA	7,488 m ²
RILEVATI	
RIEMPIMENTO	0,676 m ²
RILEVATO	1,039 m ²
TERRENO VEGETALE	4,952 m
SOVRASTRUTTURA STRADALE	
STRATO DI USURA	10,821 m
STRATO DI BINDER	10,821 m
STRATO DI BASE	10,821 m
STRATO DI SOTTOFONDO TRATTATO	2,284 m ²
MANUFATTI	
CORDOLO	0,072 m ²

SEZIONE N.: 20
 QT. PROGETTO: 240,627
 DIST. PROG.: 243,59
 DIST. PREC.: 22,00
 DIST. SUCC.: 7,85

SCALA 1:200


QT. RIF. 225,000

QUOTE TERRENO	240,12	240,00	15,07	240,09	240,15	240,21	240,53	239,77	239,98
DIST. PARZIALI TERRENO	14,93		15,07	3,12	1,03			6,44	18,88
QUOTE PROGETTO			240,04 240,45	240,63	240,74	240,74	240,85	240,83	240,28
DIST. PARZIALI PROGETTO			0,63 1,60	3,25	1,00	1,60	0,83		
QUOTE PROGETTO INF.			240,04 239,91	240,23	240,58	240,39	240,42	240,36	
DIST. PARZ. PROG. INF.			1,42	4,25	1,55				
			239,98						
			7,19						

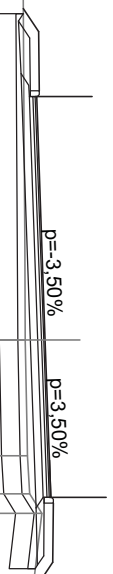

SCAVI E BONIFICHE	
STERRO	0,841 m ²
SCOTICO	15,351 m
BONIFICA	7,775 m ²
RILEVATI	
RIEMPIMENTO	0,676 m ²
RILEVATO	0,706 m ²
TERRENO VEGETALE	4,827 m
SOVRASTRUTTURA STRADALE	
STRATO DI USURA	11,100 m
STRATO DI BINDER	11,100 m
STRATO DI BASE	11,100 m
STRATO DI SOTTOFONDO TRATTATO	2,340 m ²
MANUFATTI	
CORDOLO	0,072 m ²

SEZIONE N.: 21
 QT. PROGETTO: 240,587
 DIST. PROG.: 251,44
 DIST. PREC.: 7,85
 DIST. SUCC.: 7,85

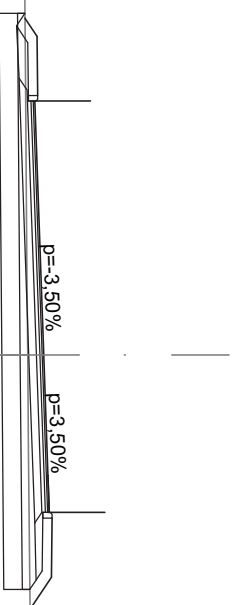

SCALA 1:200

QT. RIF. 225,000

QUOTE TERRENO	240,13	240,00	240,15	240,26	240,39	240,17	240,29	240,12
DIST. PARZIALI TERRENO	10,84	19,16	11,41	2,20	6,28	9,35		
QUOTE PROGETTO	240,08 240,41	240,42 241,85	240,59	240,70 240,70 240,81	240,79 240,22			
DIST. PARZIALI PROGETTO	1,60	6,85	3,25	1,00 1,60	0,87			
QUOTE PROGETTO INF.	240,08 239,86	239,93	240,19	240,54 240,35	240,38 240,21			
DIST. PARZ. PROG. INF.	1,42	7,47	4,25	1,55				

SCAVI E BONIFICHE	
STERRO	1.476 m ²
SCOTICO	15.301 m
BONIFICA	7.650 m ²
RILEVATI	
RIEMPIMENTO	0.676 m ²
RILEVATO	0.346 m ²
TERRENO VEGETALE	4.637 m
SOVRASTRUTTURA STRADALE	
STRATO DI USURA	10.821 m
STRATO DI BINDER	10.821 m
STRATO DI BASE	10.821 m
STRATO DI SOTTOFONDO TRATTATO	2.284 m ²
MANUFATTI	
CORDOLO	0.072 m ²

SEZIONE N.: 22
 QT. PROGETTO: 240,548
 DIST. PROG.: 259,29
 DIST. PREC.: 7,85
 DIST. SUCC.: 20,71

SCALA 1:200

QT. RIF. 225,000


QUOTE TERRENO	240,13	240,00	240,18	240,19	240,24	240,27	240,31	240,25
DIST. PARZIALI TERRENO	9,21	18,64	2,15	11,75	11,48	3,32	3,46	
QUOTE PROGETTO								
DIST. PARZIALI PROGETTO								
QUOTE PROGETTO INF.								
DIST. PARZ. PROG. INF.								

240,11	240,12	240,18	240,19	240,24	240,27	240,31	240,25
239,83	240,38	240,39	240,66	240,66	240,75	240,34	240,22
239,90	241,82	240,77	240,77	240,75	240,22	240,31	240,22
1,42	1,60	1,00	1,60	0,81			
7,19	6,57	3,25	1,60				
4,25							
1,55							



SCAVI E BONIFICHE	
STERRO	0,259 m ²
SCOTICO	13,307 m
BONIFICA	6,754 m ²
RILEVATI	
RIEMPIMENTO	0,732 m ²
RILEVATO	0,515 m ²
TERRENO VEGETALE	4,854 m
SOVRASTRUTTURA STRADALE	
STRATO DI USURA	9,311 m
STRATO DI BINDER	9,311 m
STRATO DI BASE	9,311 m
STRATO DI SOTTOFONDO TRATTATO	1,984 m ²
MANUFATTI	
CORDOLO	0,072 m ²

SEZIONE N.: 23
 QT. PROGETTO: 240,445
 DIST. PROG.: 280,00
 DIST. PREC.: 20,71
 DIST. SUCC.: 7,29

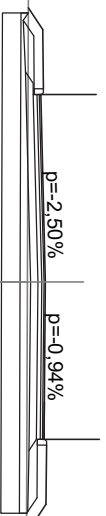

SCALA 1:200


QT. RIF. 225,000

QUOTE TERRENO	240,13	240,00	240,02		239,96	239,88	239,91
DIST. PARZIALI TERRENO	8,36	2,57		19,07		4,08	
QUOTE PROGETTO							
DIST. PARZIALI PROGETTO							
QUOTE PROGETTO INF.							
DIST. PARZ. PROG. INF.							

	239,98	240,38	240,39	240,44	240,41	240,36	240,46	
	239,85	240,38	241,82	240,44	240,41	240,48	239,94	
	0,59	1,60	1,60	3,25	1,00	1,60	0,79	
	1,39	5,67	4,25	1,65				

SCAVI E BONIFICHE	
STERRO	0,072 m ²
SCOTICO	12,920 m
BONIFICA	6,460 m ²
RILEVATI	
RIEMPIMENTO	0,761 m ²
RILEVATO	0,720 m ²
TERRENO VEGETALE	4,938 m
SOVRASTRUTTURA STRADALE	
STRATO DI USURA	8,779 m
STRATO DI BINDER	8,779 m
STRATO DI BASE	8,779 m
STRATO DI SOTTOFONDO TRATTATO	1,878 m ²
MANUFATTI	
CORDOLO	0,072 m ²

SEZIONE N.: 24
 QT. PROGETTO: 240,408
 DIST. PROG.: 287,29
 DIST. PREC.: 7,29
 DIST. SUCC.: 12,71

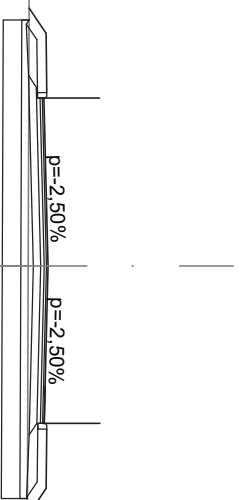


SCALA 1:200

QT. RIF. 225,000

QUOTE TERRENO	240,12	240,02	239,92	13,93	239,87	239,77	239,78
	6,46	9,60		28,53		1,47	
DIST. PARZIALI TERRENO							
QUOTE PROGETTO	239,90	240,37	240,41	240,33	240,36	239,77	239,78
	240,35	241,79		240,26	240,38	239,85	
DIST. PARZIALI PROGETTO	0,68	1,60	4,53	1,00	1,60	0,76	
QUOTE PROGETTO INF.	239,90	239,82	239,88	240,10	239,89	239,83	239,85
	1,39		5,14	4,25	1,69		
DIST. PARZ. PROG. INF.							

SCAVI E BONIFICHE	
STERRO	0,065 m ²
SCOTICO	12,706 m
BONIFICA	6,353 m ²
RILEVATI	
RIEMPIMENTO	0,761 m ²
RILEVATO	1,069 m ²
TERRENO VEGETALE	5,053 m
SOVRASTRUTTURA STRADALE	
STRATO DI USURA	8,514 m
STRATO DI BINDER	8,514 m
STRATO DI BASE	8,514 m
STRATO DI SOTTOFONDO TRATTATO	1,825 m ²
MANUFATTI	
CORDOLO	0,072 m ²

SEZIONE N.: 25
 QT. PROGETTO: 240,345
 DIST. PROG.: 300,00
 DIST. PREC.: 12,71
 DIST. SUCC.: 6,86

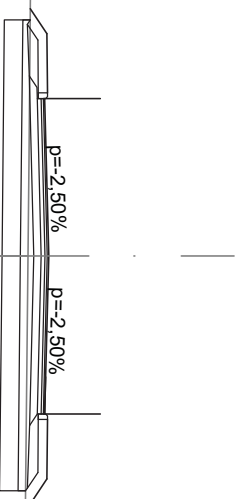


SCALA 1:200

QT. RIF. 225,000

QUOTE TERRENO	240,17	240,00	239,78	239,69	239,62
DIST. PARZIALI TERRENO	8,24	21,76	9,19	20,81	
QUOTE PROGETTO					
DIST. PARZIALI PROGETTO					
QUOTE PROGETTO INF.					
DIST. PARZ. PROG. INF.					
	239,85 239,77	240,31 241,74	240,26 240,24 240,31	240,04 239,83	239,77 239,72
	0,67 1,60	4,25	3,26 1,00 1,60	0,87	1,39 4,86 4,26 1,69

SCAVI E BONIFICHE	
STERRO	0,161 m ²
SCOTICO	12,863 m
BONIFICA	6,431 m ²
RILEVATI	
RIEMPIMENTO	0,761 m ²
RILEVATO	0,665 m ²
TERRENO VEGETALE	4,907 m
SOVRASTRUTTURA STRADALE	
STRATO DI USURA	8,670 m
STRATO DI BINDER	8,670 m
STRATO DI BASE	8,670 m
STRATO DI SOTTOFONDO TRATTATO	1,856 m ²
MANUFATTI	
CORDOLO	0,072 m ²

SEZIONE N.: 26
 QT. PROGETTO: 240,310
 DIST. PROG.: 306,86
 DIST. PREC.: 6,86
 DIST. SUCC.: 13,14

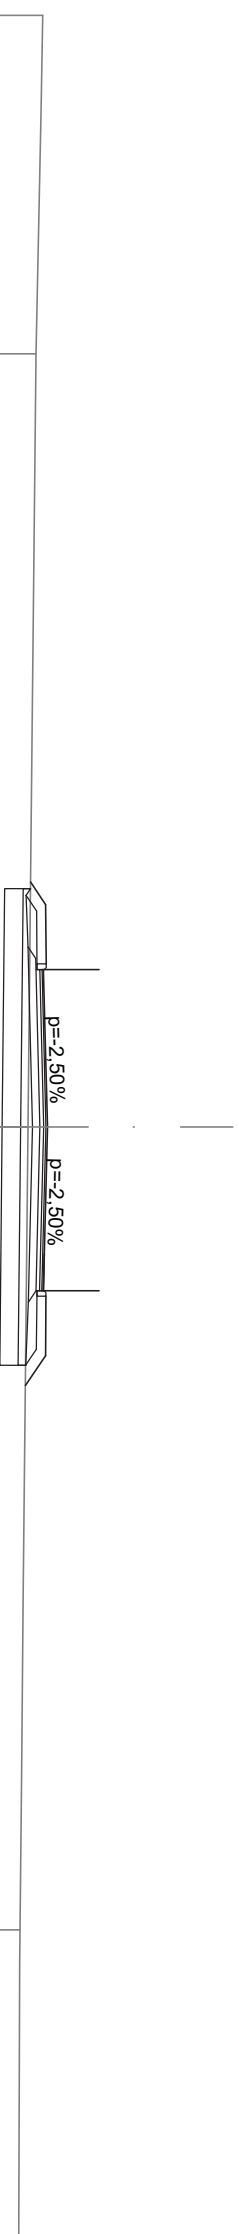

SCALA 1:200


QT. RIF. 225,000

QUOTE TERRENO	240,19	240,00	239,79	239,57	239,54
DIST. PARZIALI TERRENO	9,13	20,87	21,67	8,33	
QUOTE PROGETTO					
DIST. PARZIALI PROGETTO					
QUOTE PROGETTO INF.					
DIST. PARZ. PROG. INF.					

	239,86	240,28	240,31	240,22	240,26	239,72
	240,26	241,70		240,16	240,27	239,72
	0,61	1,60	3,42	1,00	1,60	0,81
	1,60	4,25	4,86	1,69		
	239,85	239,79	239,91	240,00	239,73	239,72
	239,73	239,79	239,91	240,00	239,79	239,72
	1,39	4,86	4,42	1,69		

SCAVI E BONIFICHE	
STERRO	0,122 m ²
SCOTICO	13,794 m
BONIFICA	6,896 m ²
RILEVATI	
RIEMPIMENTO	0,718 m ²
TERRENO VEGETALE	0,282 m ²
SOVRASTRUTTURA STRADALE	4,835 m
STRATO DI USURA	9,711 m
STRATO DI BINDER	9,711 m
STRATO DI BASE	9,711 m
STRATO DI SOTTOFONDO TRATTATO	2,063 m ²
MANUFATTI	
CORDOLO	0,072 m ²

SEZIONE N.: 27
 QT. PROGETTO: 240,245
 DIST. PROG.: 320,00
 DIST. PREC.: 13,14
 DIST. SUCC.: 20,44

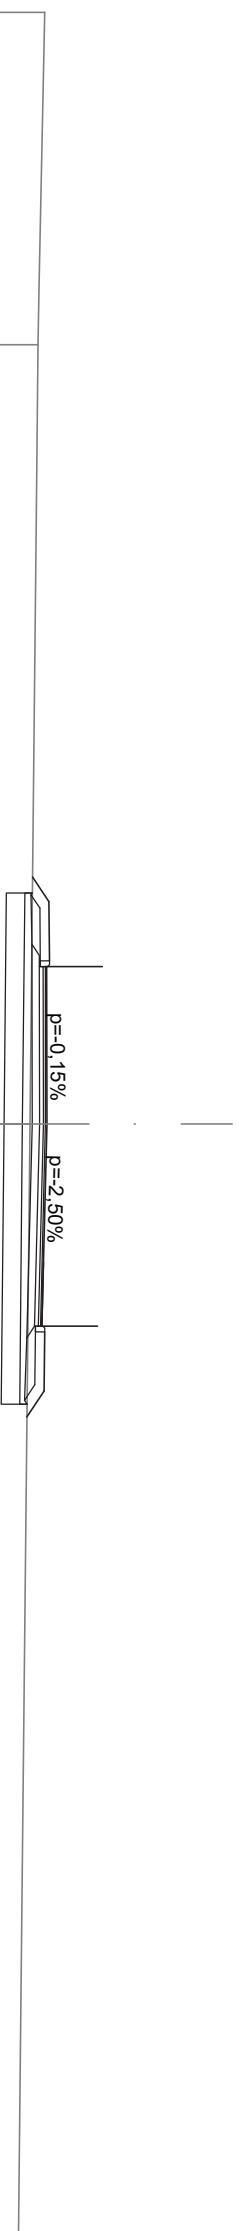

SCALA 1:200

QT. RIF. 225,000

QUOTE TERRENO	240,18	240,00	239,78	239,48
DIST. PARZIALI TERRENO	8,97	21,03	30,00	
QUOTE PROGETTO				
DIST. PARZIALI PROGETTO	0,67	1,60	4,25	3,72
QUOTE PROGETTO INF.	239,85	240,30	240,24	240,15
DIST. PARZ. PROG. INF.	1,33	4,85	5,46	1,69


SCAVI E BONIFICHE	
STERRO	0,996 m ²
SCOTICO	15,975 m
BONIFICA	7,987 m ²
RILEVATI	
RIEMPIMENTO	0,676 m ²
RILEVATO	0,674 m ²
TERRENO VEGETALE	4,787 m
SOVRASTRUTTURA STRADALE	
STRATO DI USURA	11,500 m
STRATO DI BINDER	11,500 m
STRATO DI BASE	11,500 m
STRATO DI SOTTOFONDO TRATTATO	2,420 m ²
MANUFATTI	
CORDOLO	0,072 m ²

SEZIONE N.: 29
 QT. PROGETTO: 240,059
 DIST. PROG.: 357,22
 DIST. PREC.: 16,77
 DIST. SUCC.: 16,77

SCALA 1:200

QT. RIF. 225,000

QUOTE TERRENO	240,00	240,00	239,96	239,88	240,01	240,22	240,00	239,84	239,81	239,74	12,99	239,69	240,27	240,28	241,71	240,06	239,91	239,76	239,88	239,86	239,56	239,53	239,49	239,38
		3,26	7,49	1,02	2,15	1,55						1,86	1,60	4,25	4,35	2,90	1,60					1,86	14,99	
DIST. PARZIALI TERRENO																								
QUOTE PROGETTO																								
DIST. PARZIALI PROGETTO																								
QUOTE PROGETTO INF.																								
DIST. PARZ. PROG. INF.																								

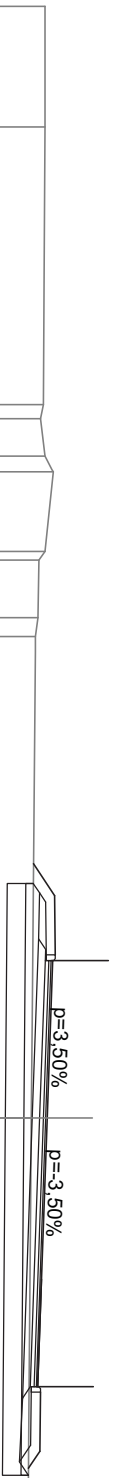

SCAVI E BONIFICHE	
STERRO	2.243 m ²
SCOTICO	13.968 m
BONIFICA	7.867 m ²
RILEVATI	
RIEMPIMENTO	0.676 m ²
RILEVATO	0.016 m ²
TERRENO VEGETALE	4.281 m
SOVRASTRUTTURA STRADALE	
STRATO DI USURA	11.330 m
STRATO DI BINDER	11.330 m
STRATO DI BASE	11.330 m
STRATO DI SOTTOFONDO TRATTATO	2.386 m ²
MANUFATTI	
CORDOLO	0.072 m ²

SEZIONE N.: 30
 QT. PROGETTO: 239,975
 DIST. PROG.: 373,99
 DIST. PREC.: 16,77
 DIST. SUCC.: 6,01

SCALA 1:200

QT. RIF. 224,000

QUOTE TERRENO	DIST. PARZIALI TERRENO		QUOTE PROGETTO	DIST. PARZIALI PROGETTO	QUOTE PROGETTO INF.	DIST. PARZ. PROG. INF.
	1	2				
239,96	1,02		239,96			
239,51	1,27		239,51			
239,00	1,48		239,00			
238,00	1,78		238,00			
238,00	1,74		238,00			
238,67	0,60		238,67			
239,00	2,55		239,00			
240,00			240,00			
	7,19					
240,00			240,00			
239,92	1,55		239,92			
	5,91					
239,89			239,89			
240,18	1,60		240,18			
239,88	0,76		239,88			
239,66	0,62		239,66			
240,07	1,27		240,07			
239,91	1,99		239,91			
239,78			239,78			
239,72	1,14		239,72			
239,72	0,98		239,72			
239,54	1,10		239,54			
239,52			239,52			
			239,83			
	12,08		239,69			
			239,80			
			239,78			
			239,48			
239,44						
	6,61					
239,33						
	8,10					
239,32						



SCAVIE BONIFICHE	
STERRO	2.772 m ²
SCOTICO	15.450 m
BONIFICA	7.612 m ²
RILEVATI	
RIEMPIMENTO	0.674 m ²
TERRENO VEGETALE	4.320 m
SOVRASTRUTTURA STRADALE	
STRATO DI USURA	10.854 m
STRATO DI BINDER	10.854 m
STRATO DI BASE	10.854 m
STRATO DI SOTTOFONDO TRATTATO	2.291 m ²
MANUFATTI	
CORDOLO	0.072 m ²

SEZIONE N.: 31
 QT. PROGETTO: 239,945
 DIST. PROG.: 380,00
 DIST. PREC.: 6,01
 DIST. SUCC.: 20,00

SCALA 1:200

QT. RIF. 224,000

QUOTE TERRENO	DIST. PARZIALI TERRENO		QUOTE PROGETTO	DIST. PARZIALI PROGETTO		QUOTE PROGETTO INF.	DIST. PARZ. PROG. INF.
240,00	3,27	0,96	239,88	1,60	4,25	239,88	1,27
240,00		0,88	240,11			239,67	
239,42	1,59		240,12	4,25	4,04	239,66	4,84
239,00	2,59		241,55				
238,00	1,64		239,85	2,56	2,56	239,58	6,60
238,00	2,63		239,66	1,60	1,60	239,37	
239,00	6,45		240,03	4,25	2,56	239,31	1,69
240,00	2,00		239,85			239,45	
240,00	5,26		239,88	4,25	4,04	239,31	
239,89	0,64		239,77	1,60	2,56	239,45	
239,85	1,12		239,94	4,25	2,56	239,31	
239,66	2,19		239,70	4,04	2,56	239,45	
240,03	1,27		239,69	2,56	1,60		
239,88	1,07		239,49	1,60	0,59		
239,77	1,20		239,46	0,59			
239,70	9,25		239,41				
239,69	8,09		239,28				
239,49	6,92		239,28				
239,46			239,28				

p=2,43%
 p=-2,50%

SCAVIE BONIFICHE	
STERRO	3.655 m ²
SCOTICO	8.803 m
BONIFICA	4.355 m ²
RILEVATI	
RIEMPIMENTO	0.412 m ²
TERRENO VEGETALE	2.793 m
SOVRASTRUTTURA STRADALE	
STRATO DI USURA	6.184 m
STRATO DI BINDER	6.184 m
STRATO DI BASE	6.184 m
STRATO DI SOTTOFONDO TRATTATO	1.345 m ²
MANUFATTI	
CANALETTA	0.227 m ²
CORDOLO	0.036 m ²

SEZIONE N.: 34
 QT. PROGETTO: 239,745
 DIST. PROG.: 420,00
 DIST. PREC.: 12,43
 DIST. SUCC.: 18,73

SCALA 1:200

QT. RIF. 224,000

QUOTE TERRENO	DIST. PARZIALI TERRENO		QUOTE PROGETTO	DIST. PARZIALI PROGETTO		QUOTE PROGETTO INF.	DIST. PARZ. PROG. INF.
238,00	3,54						
238,00	0,98						
239,00	2,60						
239,43	3,12						
240,00	0,67						
240,00	2,25						
239,92	1,36						
239,85	1,63		239,80	0,75		239,80	0,75
239,80	2,99		239,72	1,00		239,41	
239,72	1,00		239,63	3,09		239,26	3,09
239,72	1,00		239,67	2,50		239,67	3,09
239,72	4,04		239,74	0,59		239,34	3,09
239,67	2,28		239,68	1,60		239,47	1,69
239,62	1,89		239,67			239,26	
239,73	2,09		239,74			239,20	
239,67	0,84		239,73			239,55	
239,54	4,77		239,56				
239,54	2,30						
239,53							
239,16							
239,12							
239,11							
239,00							
239,00							

SCAVI E BONIFICHE	1,219 m ²
STERRO	
SOVRASTRUTTURA STRADALE	
STRATO DI USURA	2,960 m
STRATO DI BINDER	2,960 m
STRATO DI BASE	2,960 m
STRATO DI SOTTOFONDO TRATTATO	0,592 m ²

SEZIONE N.: 35
 QT. PROGETTO: 239,651
 DIST. PROG.: 438,73
 DIST. PREC.: 18,73

SCALA 1:200

QT. RIF. 221,000

QUOTE TERRENO		238,00		238,00		238,00		239,00		239,16		239,79		239,76		239,70		239,66		239,65		239,60		239,63		239,47		239,46		239,00		239,00
DIST. PARZIALI TERRENO		3,78	0,97	0,99	8,84	0,86	1,16	0,87	2,53	1,15	4,94	2,78	2,31	8,45																		
QUOTE PROGETTO									239,57	239,61										239,65												
DIST. PARZIALI PROGETTO									1,48	1,45																						
QUOTE PROGETTO INF.									239,21	239,25																						
DIST. PARZ. PROG. INF.									1,48	1,48																						

p=-2,50%
~~p=-2,50%~~
 p=-2,50%

Collegamento a IN05

SCAVIE BONIFICHE	
STERRO	2.309 m ²
SCOTICO	7.148 m
BONIFICA	3.543 m ²
RILEVATI	
RIEMPIMENTO	0.761 m ²
TERRENO VEGETALE	4.642 m
SOVRASTRUTTURA STRADALE	
STRATO DI USURA	2.460 m
STRATO DI BINDER	2.460 m
STRATO DI BASE	2.460 m
STRATO DI SOTTOFONDO TRATTATO	0.614 m ²
MANUFATTI	
CORDOLO	0.072 m ²

SEZIONE N.: 1
 QT. PROGETTO: 241,773
 DIST. PROG.: 0,00
 DIST. SUCC.: 20,00

SCALA 1:200

QT. RIF. 226,000

QUOTE TERRENO	241,06	241,06	241,00	241,13	241,79	241,75	241,70	241,55	241,73		
	5,38	19,77	2,66	1,25	1,24	11,95	16,81				
DIST. PARZIALI TERRENO											
QUOTE PROGETTO			241,13	241,80	241,82	243,24	241,77	241,74	241,82	241,80	241,68
DIST. PARZIALI PROGETTO			1,01	1,60	1,23	1,20	1,60				
QUOTE PROGETTO INF.			241,29	241,27	241,33	241,37	241,64	241,34	241,27	241,67	
DIST. PARZ. PROG. INF.			1,39	1,84	1,23	1,69	0,59				



SCAVI E BONIFICHE	
STERRO	0.139 m ²
SCOTICO	9.826 m
BONIFICA	4.794 m ²
RILEVATI	
RIEMPIMENTO	0.674 m ²
TERRENO VEGETALE	1.418 m ²
SOVRASTRUTTURA STRADALE	5.997 m
STRATO DI USURA	4.806 m
STRATO DI BINDER	4.806 m
STRATO DI BASE	4.806 m
STRATO DI SOTTOFONDO TRATTATO	1.081 m ²
MANUFATTI	
CORDOLO	0.072 m ²

SEZIONE N.: 2
 QT. PROGETTO: 241,977
 DIST. PROG.: 20,00
 DIST. PREC.: 20,00
 DIST. SUCC.: 20,00

SCALA 1:200

QT. RIF. 226,000

QUOTE TERRENO	240,97	240,93	240,92	241,03	241,00	240,87	240,82	240,82	241,34	241,71	241,62	241,58	241,62	241,71	241,48
DIST. PARZIALI TERRENO	3,23	3,38	1,00	13,30	4,49	0,95	1,64	1,03	0,76	0,57	0,86	11,34	17,23		
QUOTE PROGETTO						240,87	241,98	241,99	241,92	241,98	242,02	242,09	241,64		
DIST. PARZIALI PROGETTO						1,65	1,60	2,40	1,94	1,60	0,67				
QUOTE PROGETTO INF.						240,85	241,45	241,50	241,58	241,83	241,64	241,66	241,64		
DIST. PARZ. PROG. INF.						0,89	1,39	3,01	2,40	1,57					

p=2,50% p=2,39%

SEZIONE N.: 4
 QT. PROGETTO: 242,056
 DIST. PROG.: 57,21
 DIST. PREC.: 17,21

SCALA 1:200

QT. RIF. 223,000

QUOTE TERRENO		
DIST. PARZIALI TERRENO	240,98	7,39
	241,25	7,30
	241,35	13,43
	241,84	1,88
	241,88	6,54
	242,00	4,37
	241,77	1,52
	241,66	1,99
	241,14	0,84
	241,06	2,99
	240,93	1,52
	240,91	
		10,23
	240,94	
QUOTE PROGETTO		
DIST. PARZIALI PROGETTO		
QUOTE PROGETTO INF.		
DIST. PARZ. PROG. INF.		