PIANTA SCAVI CA02

(SCALA 1 : 100)

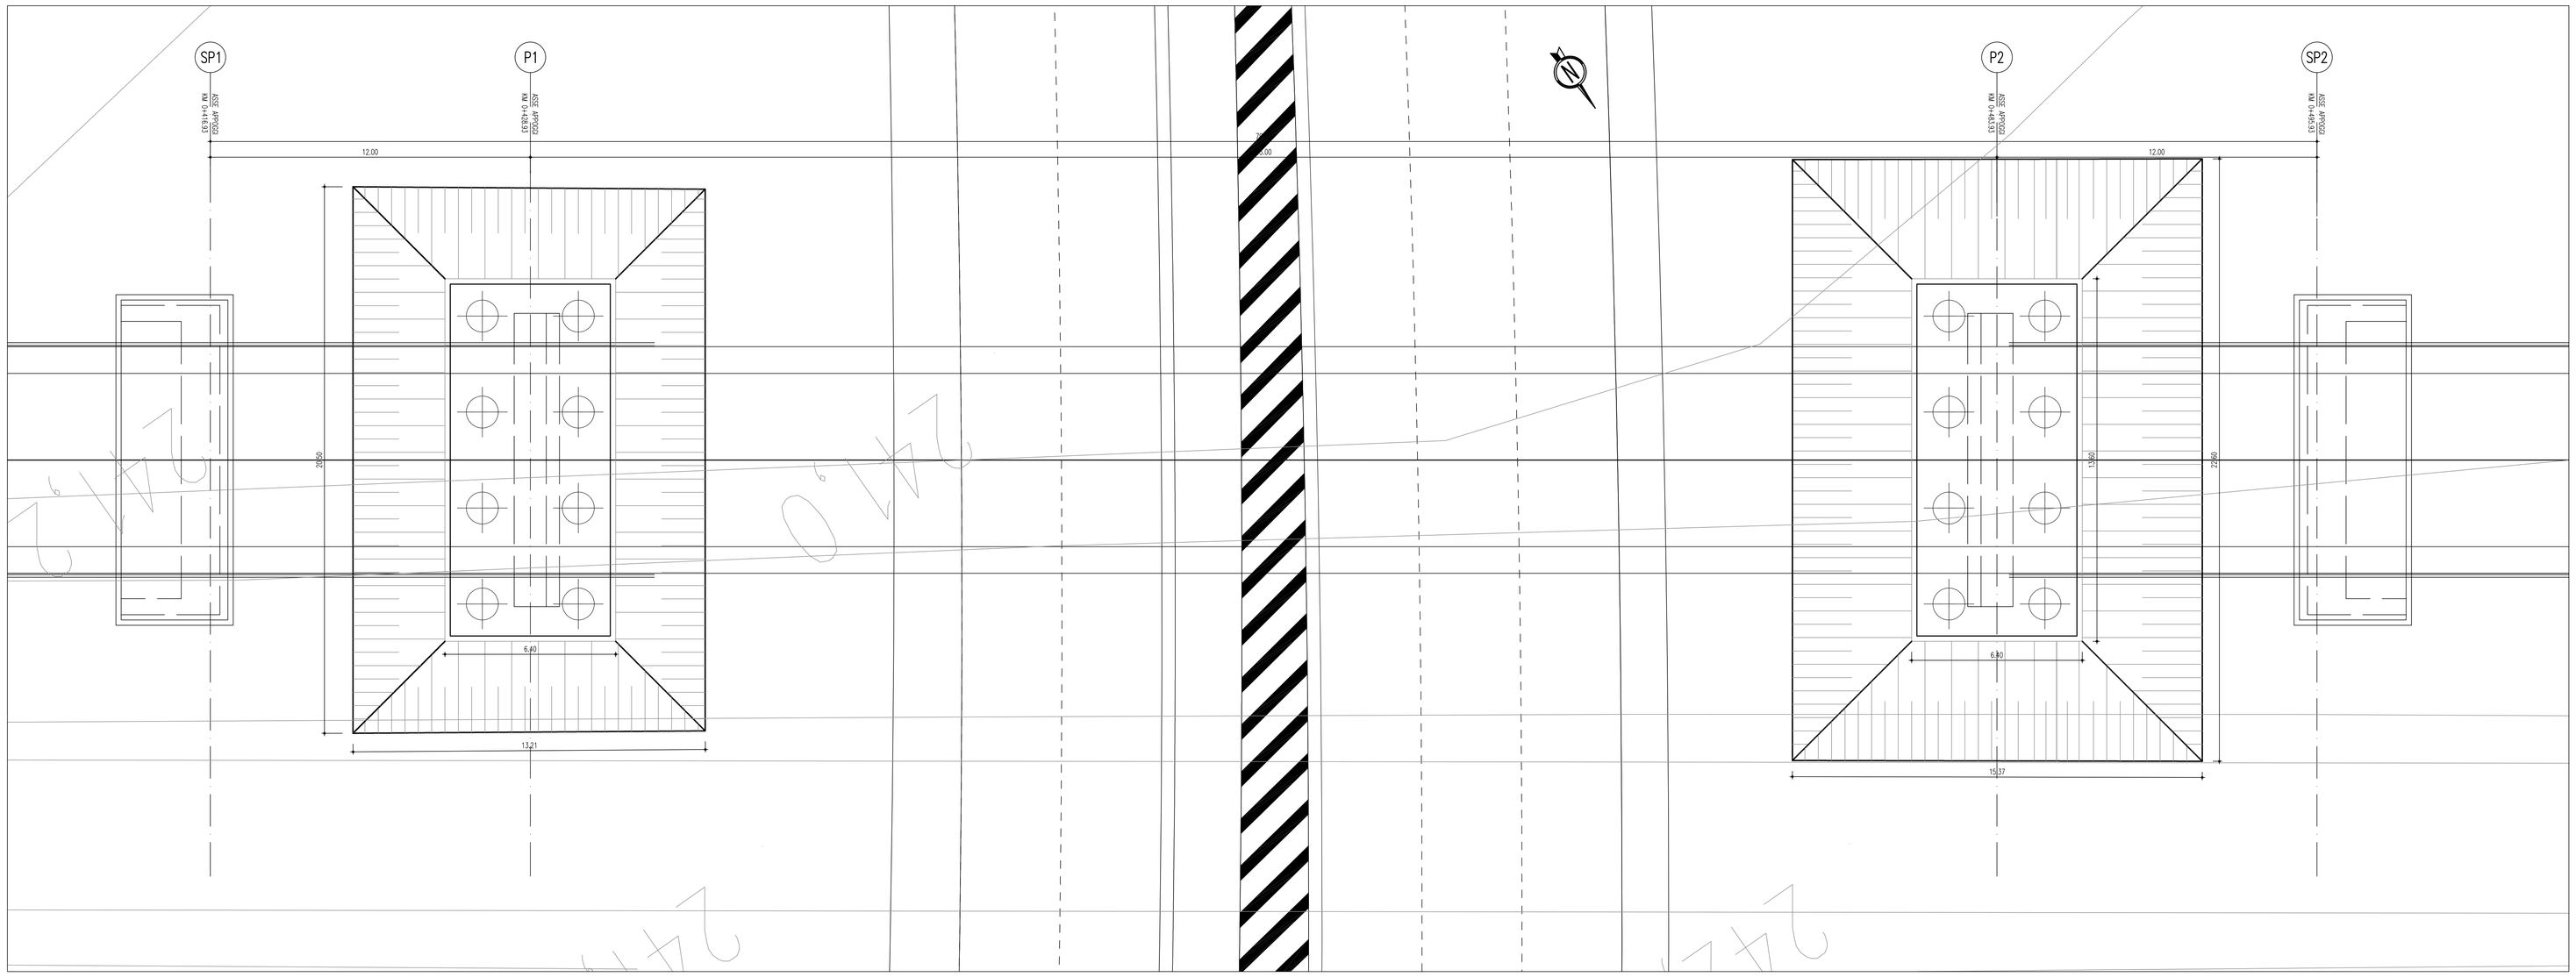

SCAVO DI SBANCAMENTO

(SCALA 1 : 100)

PILA 1

Scavo di sbancamento
Area 22.18 mq
Volume 385 mc

PILA 2

Scavo di sbancamento
Area 32.86 mq
Volume 609 mc

SEZIONE LONGITUDINALE

(SCALA 1 : 100)

PROSPETTO LONGITUDINALE

(SCALA 1 : 100)

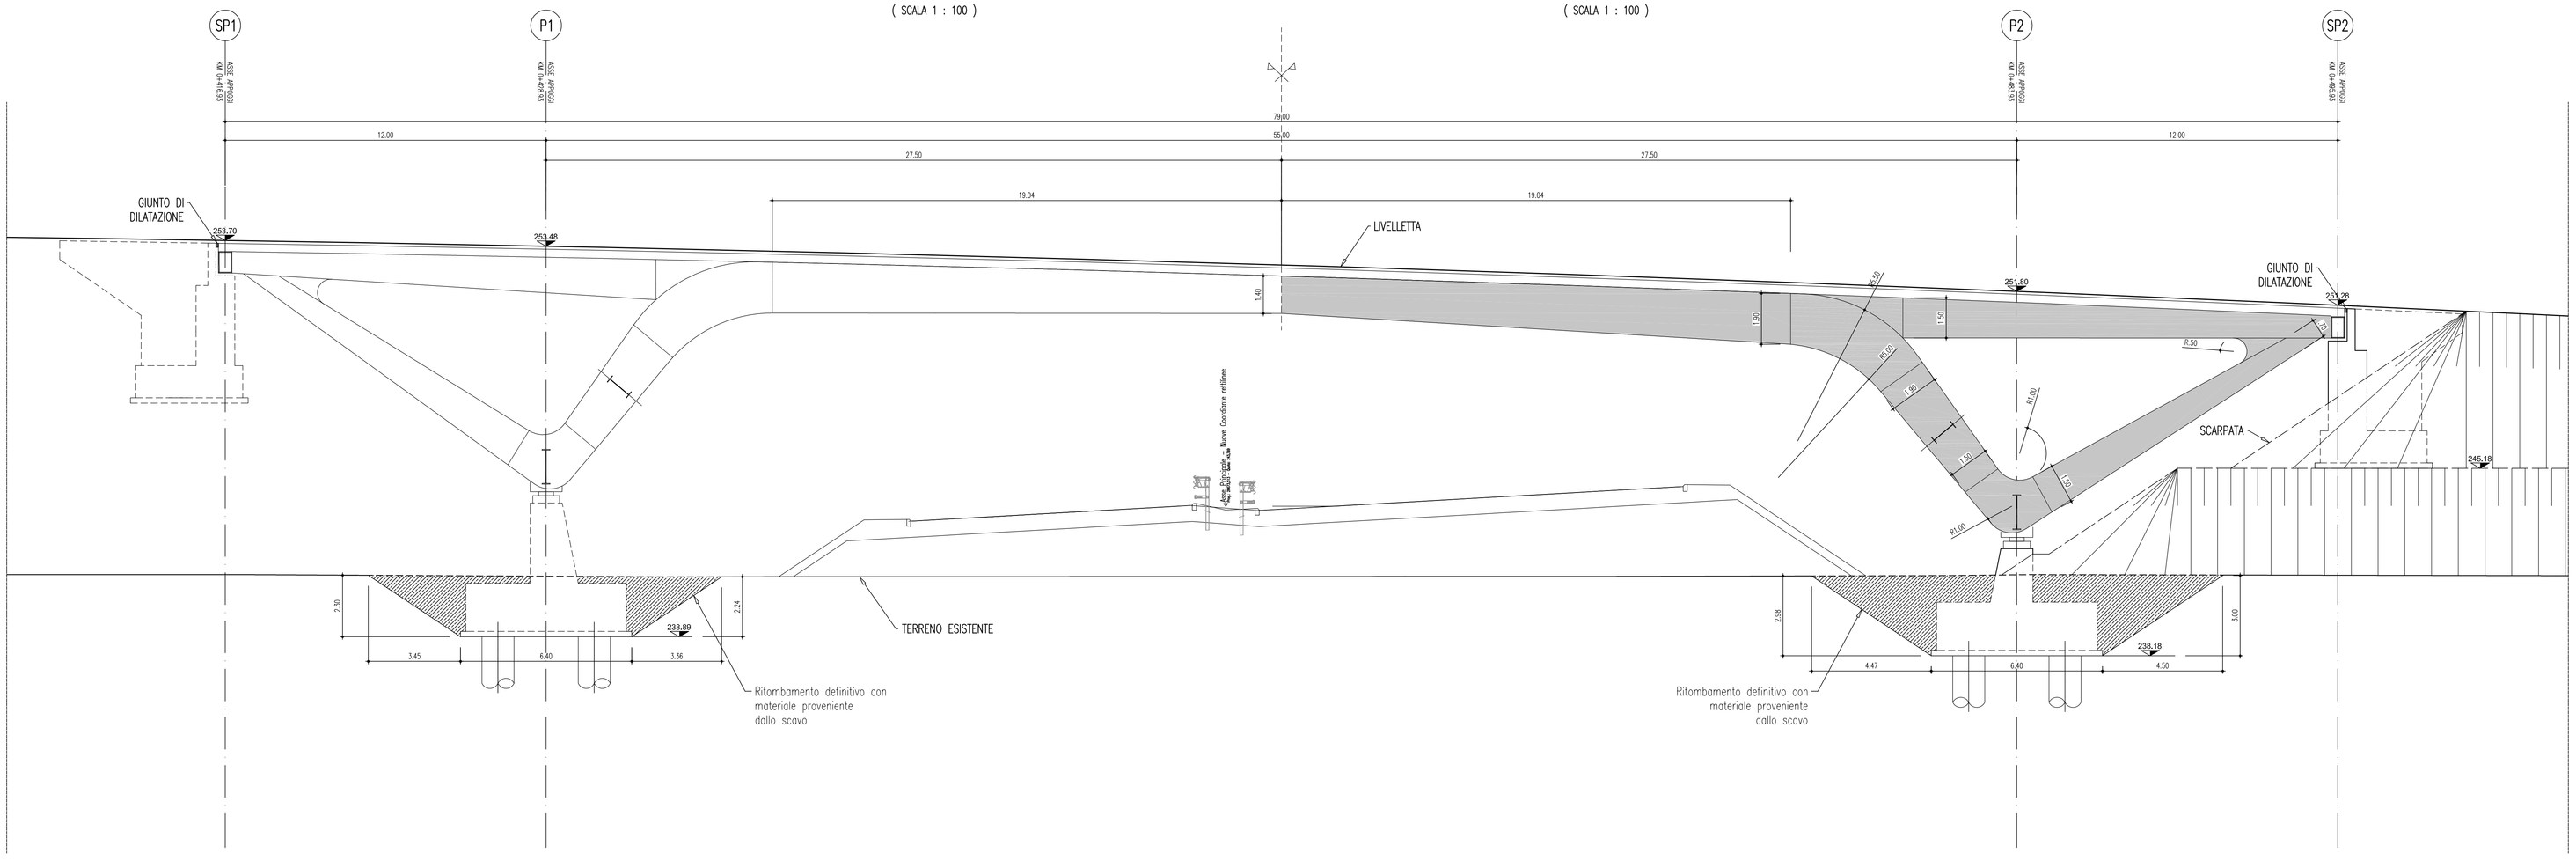

anas — Direzione Progettazione e Realizzazione Lavori

Collegamento tra l'A4 (Torino–Milano) in località Santhià, Biella, Gattinara e l'A26 (Genova Voltri–Gravellona) in località Ghemme. Lotto 1

PROGETTO DEFINITIVO — COD.

PROGETTAZIONE: ANAS - DIREZIONE PROGETTAZIONE E REALIZZAZIONE LAVORI

I PROGETTISTI:
ing. Vincenzo Marzi
Ordine Ing. di Bari n.3594
ing. Achille Devitofranceschi
Ordine Ing. di Roma n.19116

IL GEOLOGO:
geol. Serena Mojetta
Ordine Geol. del Lazio n.928

RESPONSABILE DEL SIA
arch. Giovanni Magarò
Ordine Arch. di Roma n.16167

IL COORDINATORE PER LA SICUREZZA IN FASE DI PROGETTAZIONE
geom. Fabio Guendam

VISTO: IL RESPONSABILE DEL PROCEDIMENTO :
ing. Nicolò Consolo

PROTOCOLLO | DATA

CV02 – Cavalcavia Rolino–Rosavenda

Pianta fondazioni – Scavi e opere provvisionali

CODICE PROGETTO (PROGETTO / LIV. PROG. / N. PROG.)	NOME FILE	REVISIONE	SCALA:
DPT007 D 1701	CODICE ELAB. T00CV02STRDI01	A	1:100

REV.	DESCRIZIONE	DATA	REDATTO	VERIFICATO	APPROVATO
C					
B					
A	emissione	18/5/2018			