FASE 1
(SCALA 1 : 500)

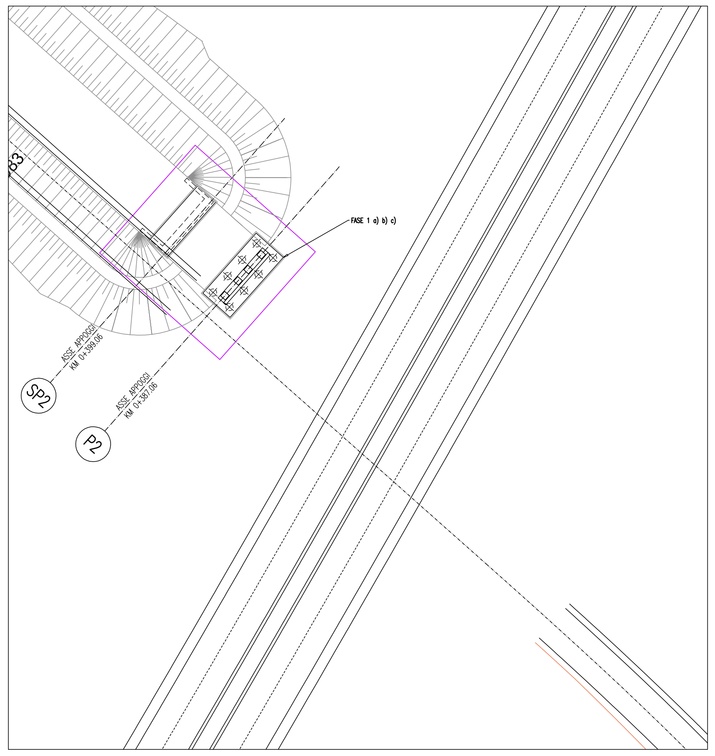

FASE 1

DESCRIZIONE

a) Esecuzione delle opere provvisionali e degli scavi per la realizzazione spalle e pile sul lato piu lontano rispetto all'autostrada.
b) Realizzazione pile e spalle.
c) Realizzazione rilevato di approccio.

TRAFFICO
1. Su viabilità in attraversamento.

FASE 2
(SCALA 1 : 500)

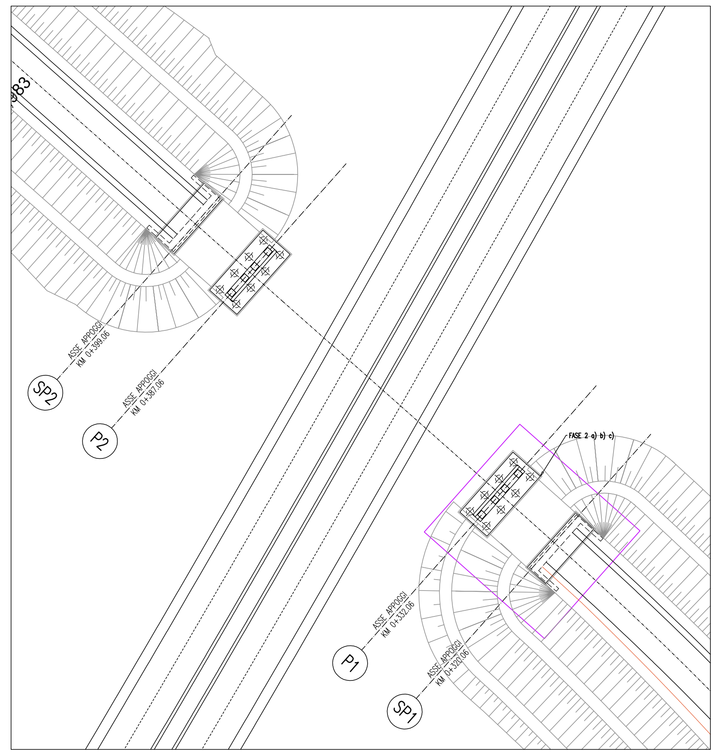

FASE 2

DESCRIZIONE

a) Esecuzione delle opere provvisionali e degli scavi per la realizzazione spalle e pile sul lato opposto.
b) Realizzazione pile e spalle.
c) Realizzazione rilevato di approccio.

TRAFFICO
1. Su viabilità in attraversamento. Nessuna limitazione.

FASE 3
(SCALA 1 : 500)

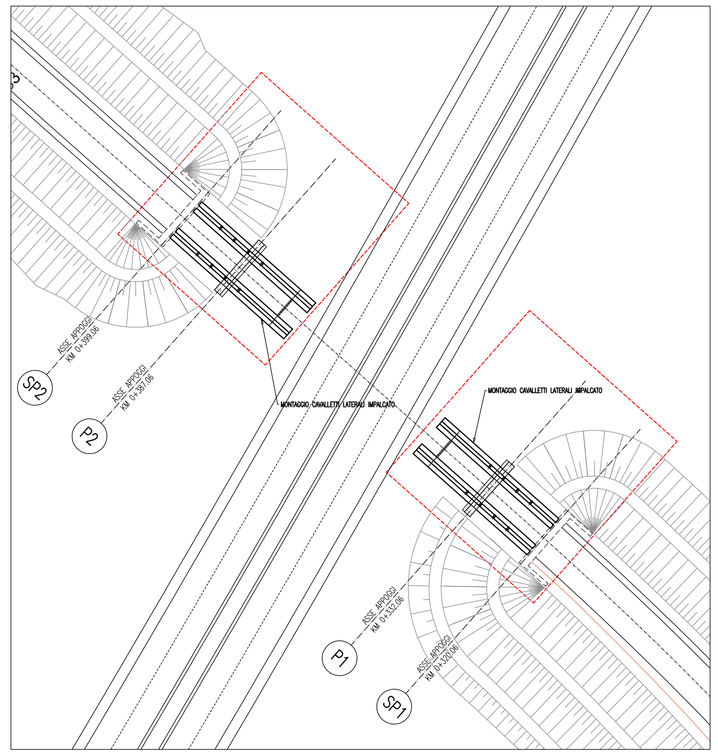

FASE 3

DESCRIZIONE

1. Montaggio cavalletti laterali ed ancoraggio provvisorio degli stessi alle spalle mediante barre Dywidag e travi di contrasto.

TRAFFICO
1. Su viabilità in attraversamento. Chiusura per una notte in fase di posizionamento dei cavaletti laterali.

FASE 4
(SCALA 1 : 500)

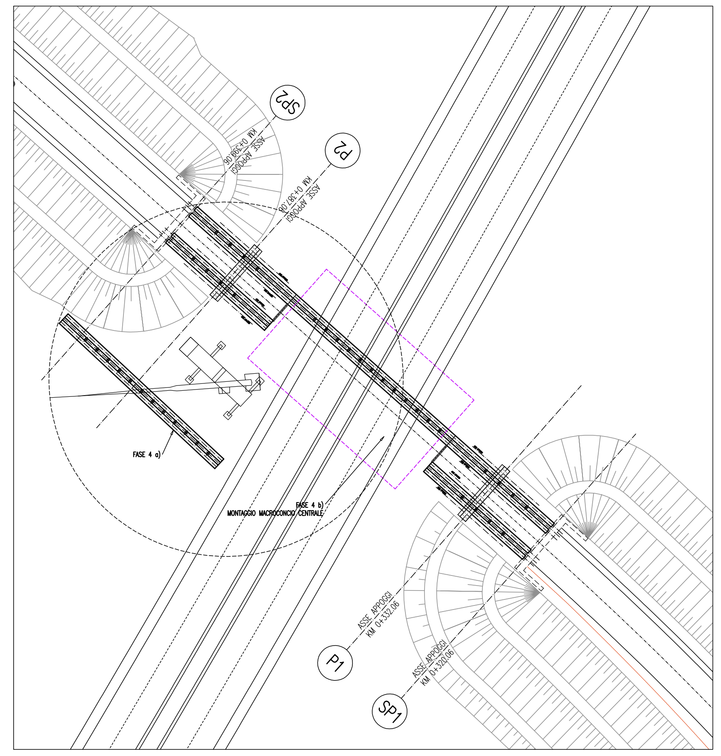

FASE 4

DESCRIZIONE

a) Assemblaggio dei macroconci centrali a piè d'opera.
b) Montaggio macroconci centrali e realizzazione saldature a piena penetrazione per collegamento ai cavalletti laterali.

TRAFFICO
1. Su viabilità in attraversamento. Chiusura per una notte in fase di posizionamento dei macroconci centrali.

FASE 5
(SCALA 1 : 500)

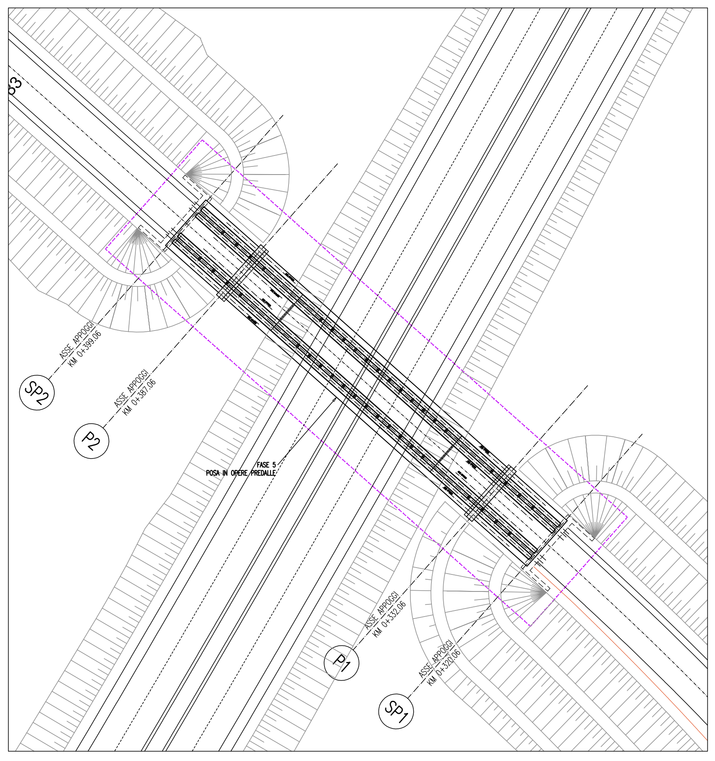

FASE 5

DESCRIZIONE
1. Posa in opera delle predalle.

TRAFFICO
1. Su viabilità in attraversamento. Chiusura per una notte per la posa delle predalle.

FASE 6
(SCALA 1 : 500)

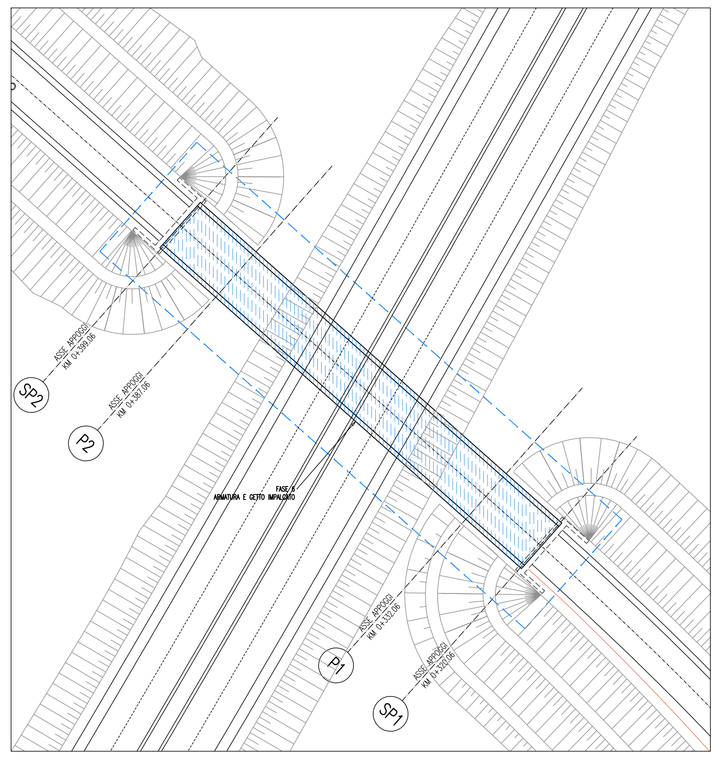

FASE 6

DESCRIZIONE
a) Posizionamento armature.
b) Getto della porzione centrale della soletta.
c) Getto delle porzioni laterali della soletta.

TRAFFICO
1. Su viabilità in attraversamento. Chiusura per una notte per il getto della porzione centrale.

FASE 7
(SCALA 1 : 500)

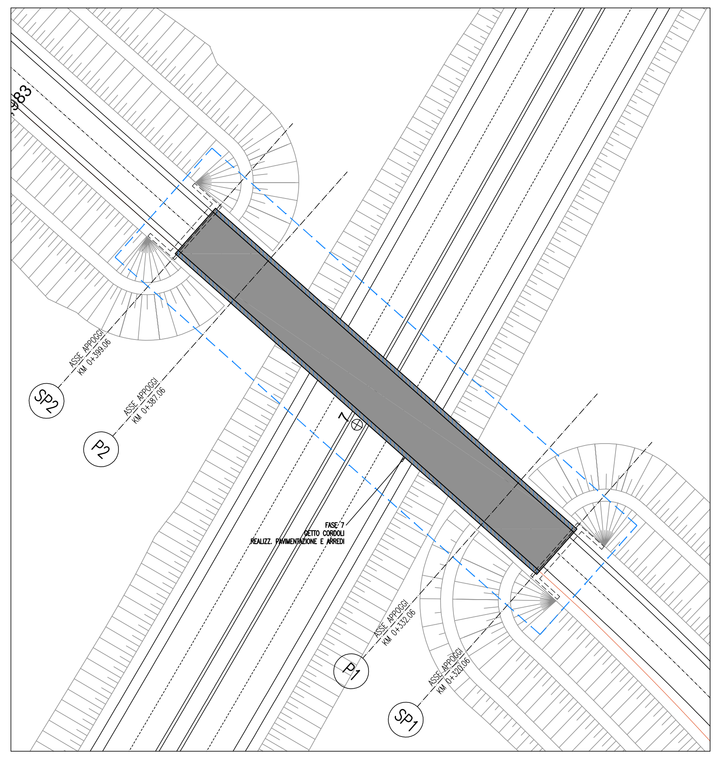

FASE 7

DESCRIZIONE
1.Realizzazione cordoli , pavimentazione e arredi.

TRAFFICO
1. Su viabilità in attraversamento. Nessuna limitazione

anas — Direzione Progettazione e Realizzazione Lavori

Collegamento tra l'A4 (Torino–Milano) in località Santhià, Biella, Gattinara e l'A26 (Genova Voltri–Gravellona) in località Ghemme. Lotto 1

PROGETTO DEFINITIVO — COD.

PROGETTAZIONE: ANAS - DIREZIONE PROGETTAZIONE E REALIZZAZIONE LAVORI

I PROGETTISTI: *Ing. Vincenzo Marzi* *Ordine Ing. di Bari n.3594* *Ing. Achille Devitofranceschi* *Ordine Ing. di Roma n.19116*	
IL GEOLOGO: *geol. Serena Mojetta* *Ordine Geol. del Lazio n.928*	
RESPONSABILE DEL SIA *arch. Giovanni Mignardi* *Ordine Arch. di Roma n.16183*	
IL COORDINATORE PER LA SICUREZZA IN FASE DI PROGETTAZIONE *geom. Fabio Guandam*	
VISTO: IL RESPONSABILE DEL PROCEDIMENTO : *Ing. Nicolò Corapo*	
PROTOCOLLO / DATA	

CV03 – Cavalcavia Masserano–Rosavenda

Fasi costruttive

CODICE PROGETTO (PROGETTO / LIV. PROG. / N. PROG.)	NOME FILE	REVISIONE	SCALA:
DPTO07 D 1701	CODICE ELAB. T00CV03STRCA01	A	varie

REV.	DESCRIZIONE	DATA	REDATTO	VERIFICATO	APPROVATO
C					
B					
A	emissione	18/5/2018			