


SCAVO DI SBANCAMENTO  
(Scala 1 : 100)

PILA 1

Scavo di sbancamento  
Area 33,37 mc  
Volume 617,7 mc

PILA 2

Scavo di sbancamento  
Volume 77,2 mc

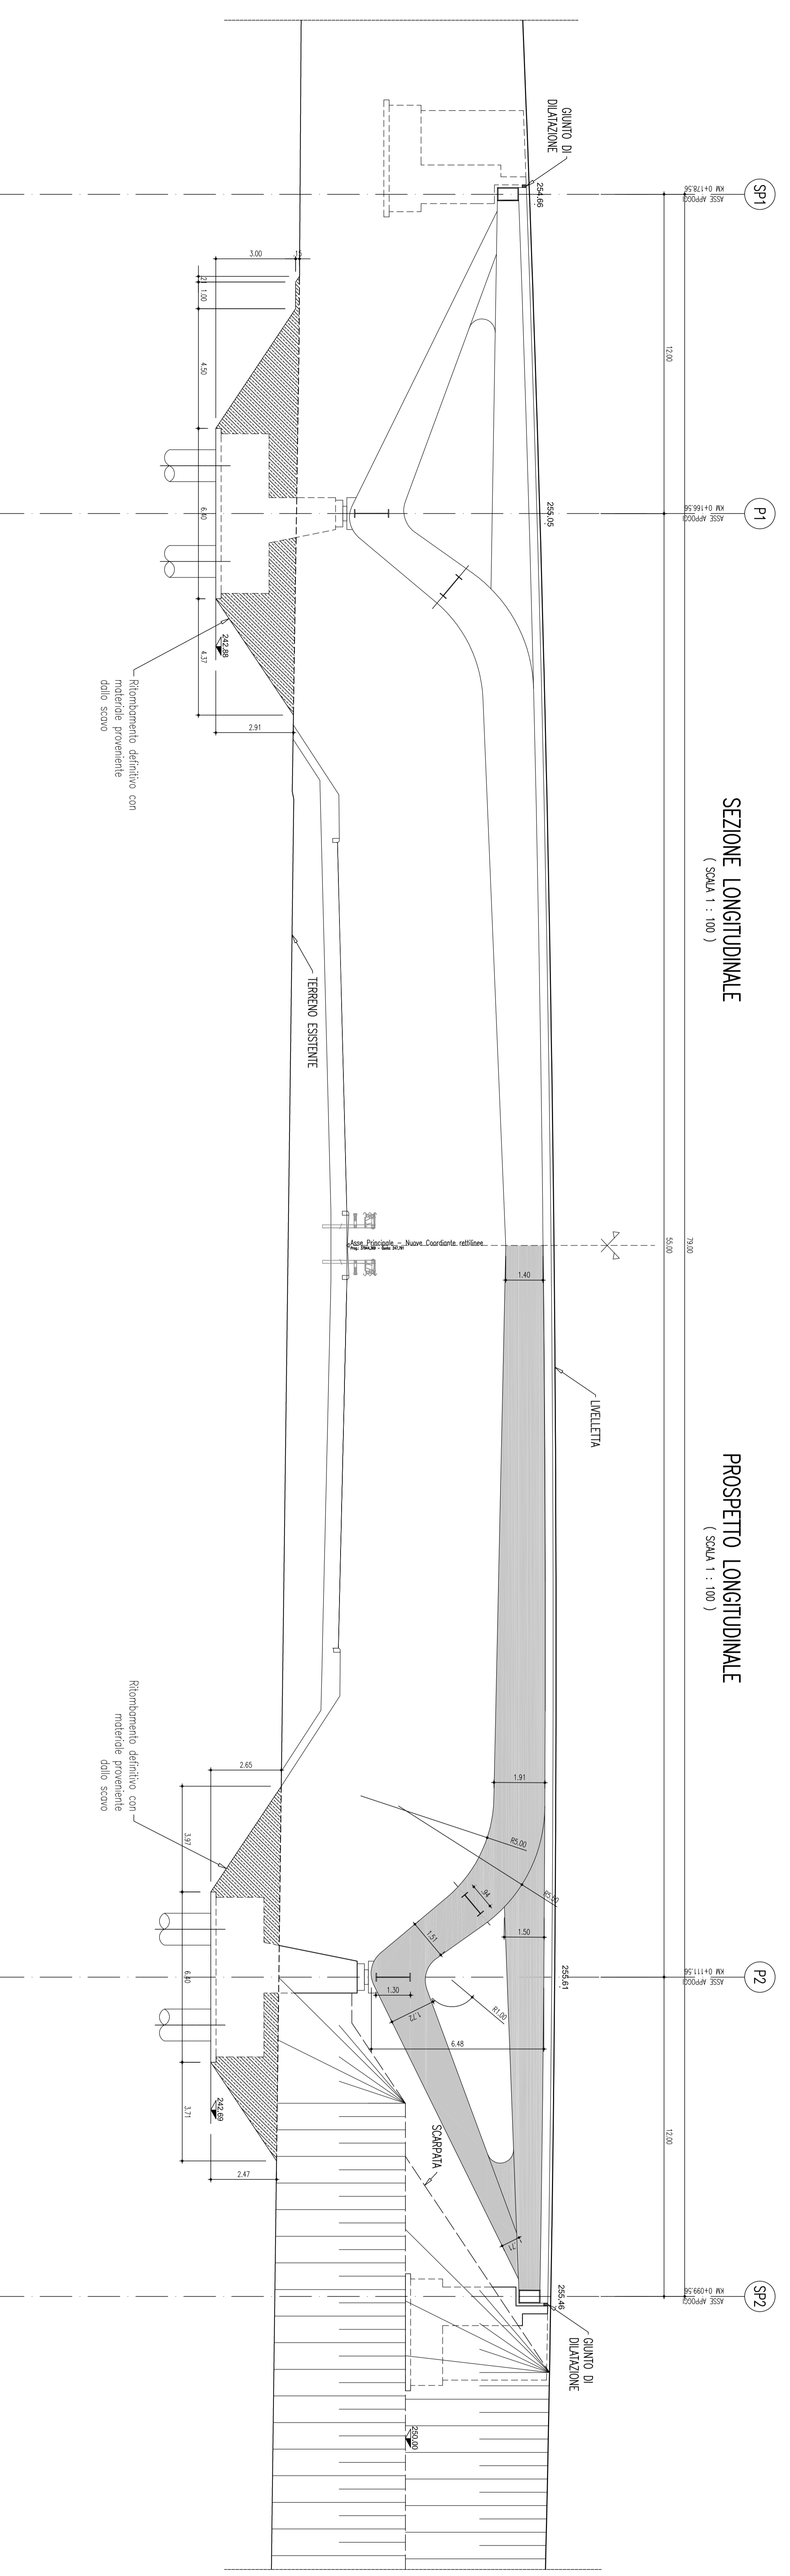

SEZIONE LONGITUDINALE  
(Scala 1 : 100)

PROSPETTO LONGITUDINALE  
(Scala 1 : 100)



Collegamento tra l'A4 (Torino-Milano) in località  
Sonthà, Biella, Gattinara e l'A26 (Genova-Voltri-Gravelone)  
in località Ghemme, Lotto 1

PROGETTO DEFINITIVO

PROGETTAZIONE: ANAS - DIREZIONE PROGETTAZIONE E REALIZZAZIONE LAVORI

**PROGETTISTI:**  
Ing. Roberto Neri - ANAS  
Ing. Roberto Neri - ANAS  
Ing. Fabio Delfino/Ingegnere  
Cognome Nome e Data di Firma e Data  
Firma del Cliente/Ingegnere  
**RESPONSABILI DEL SIM:**  
Ing. Roberto Neri - ANAS  
Ing. Roberto Neri - ANAS  
**IL COORDINATORE PER LA SICUREZZA IN FASE DI PROGETTAZIONE:**  
Ing. Fabio Delfino/Ingegnere  
**NOTE E RESPONSABILITÀ DEL PRODOTTO:**  
Ing. Fabio Delfino/Ingegnere  
**PRODOTTORE:**  
Ing. Fabio Delfino/Ingegnere

CA05 - Cavalletto SP 594 Destra Sesto  
Pianta fondazioni - Scavi e opere provvisorie

REV.	DESCRIZIONE	DATA	REDAZIONE	VERIFICATO	APPROVATO
A	emissione	18/2/2018			
B					
C					
BPT0007	17/01	00000005STR0101	A		1100