



SEZIONE B-B
(SCALA 1 : 100)

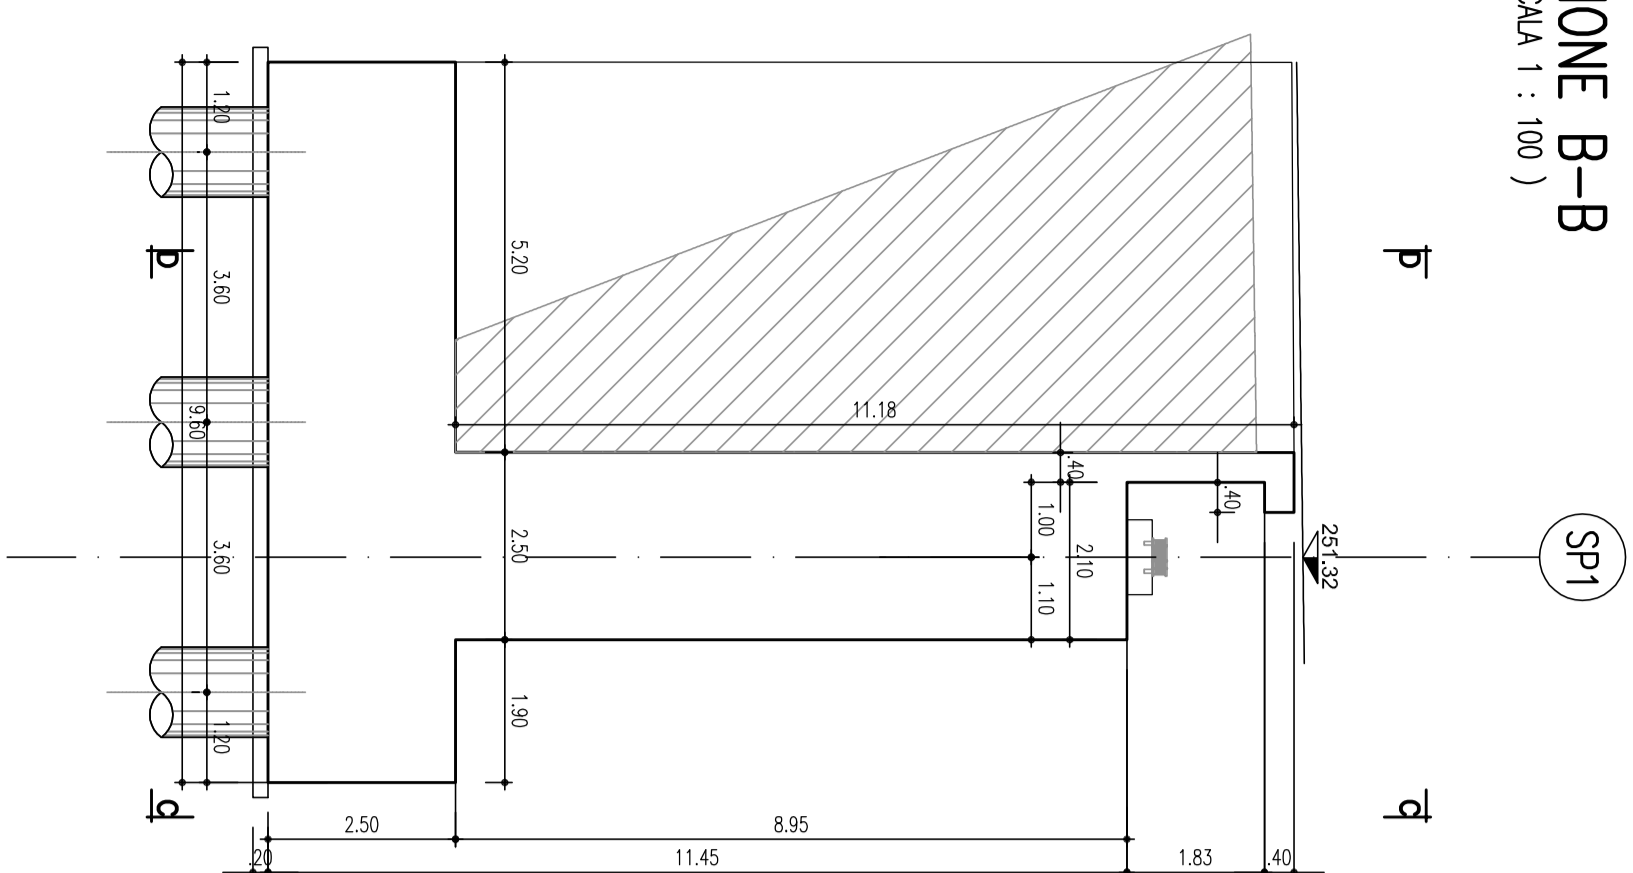


CARPENTERIA SPALLA 1


VISTA C-C
(SCALA 1 : 100)

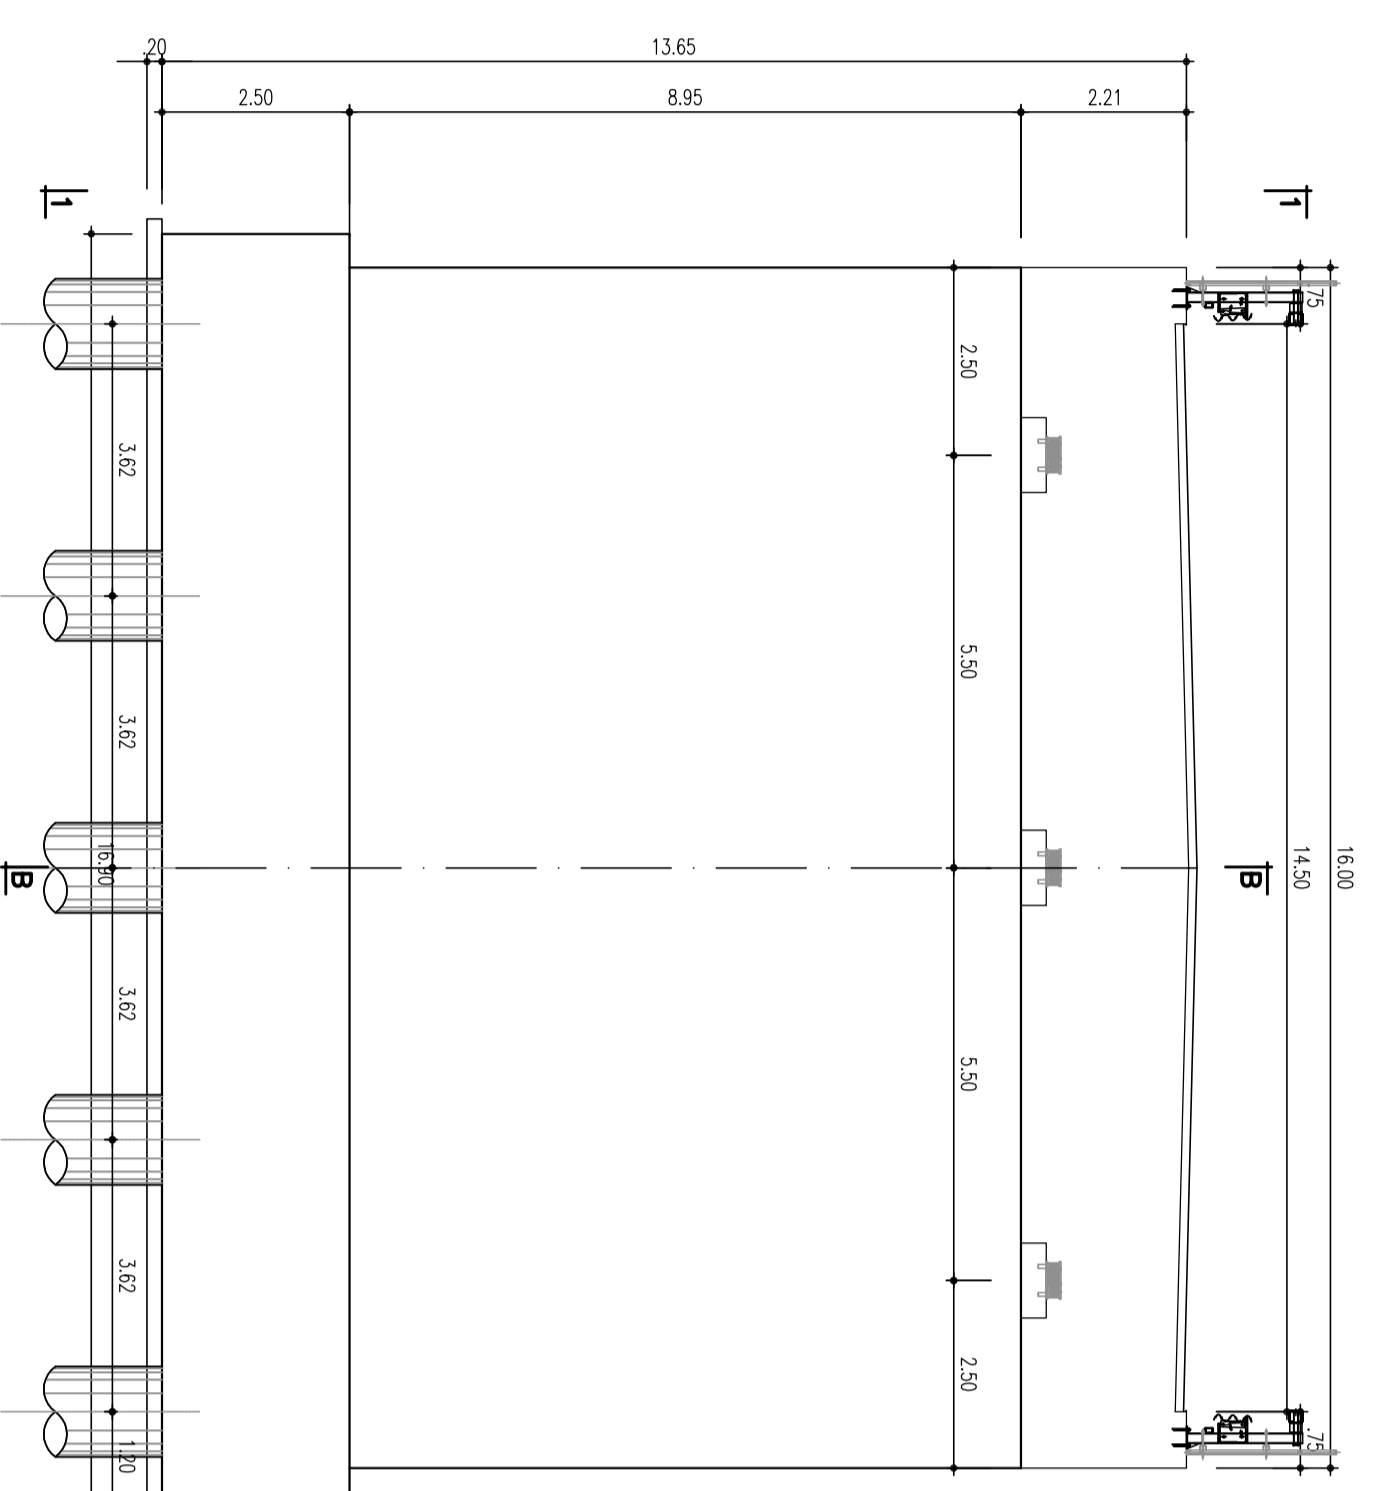


SEZIONE D-D
(SCALA 1 : 100)

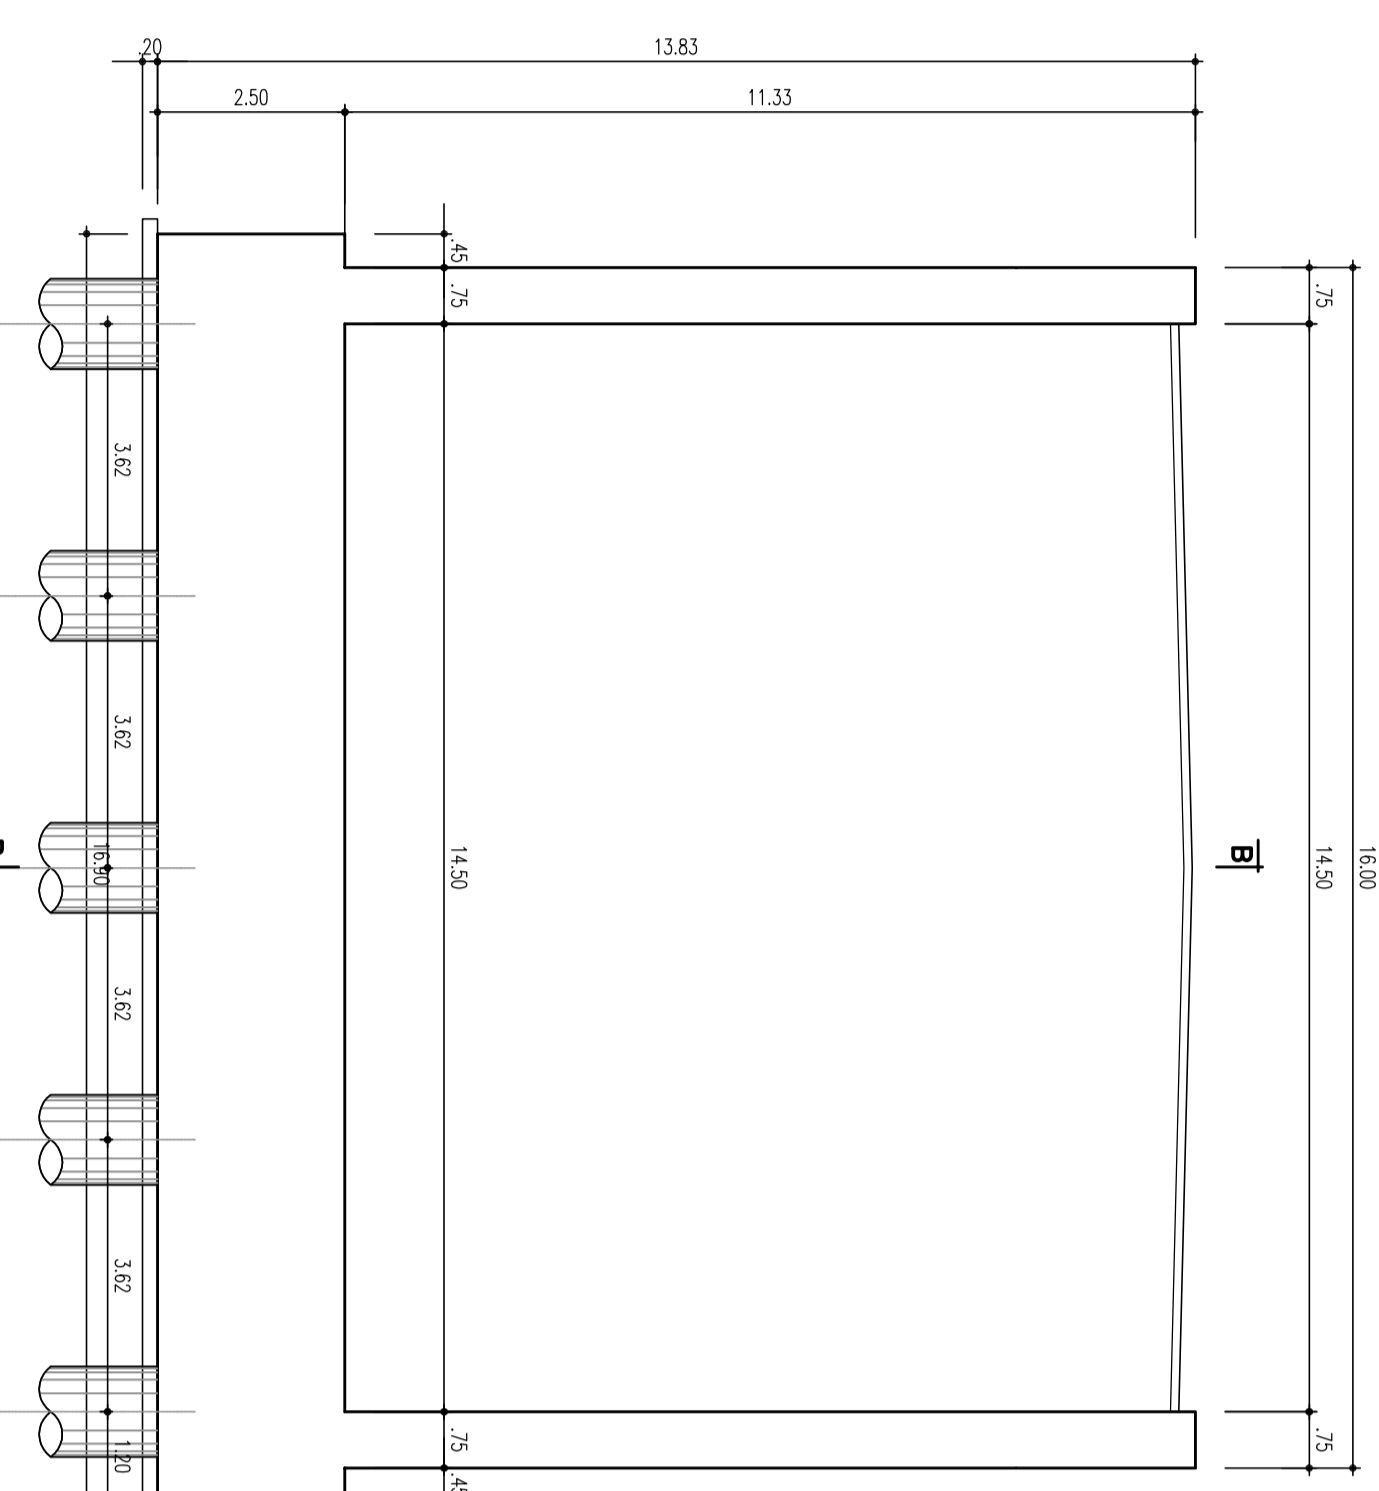

VISTA C-C
(SCALA 1 : 100)

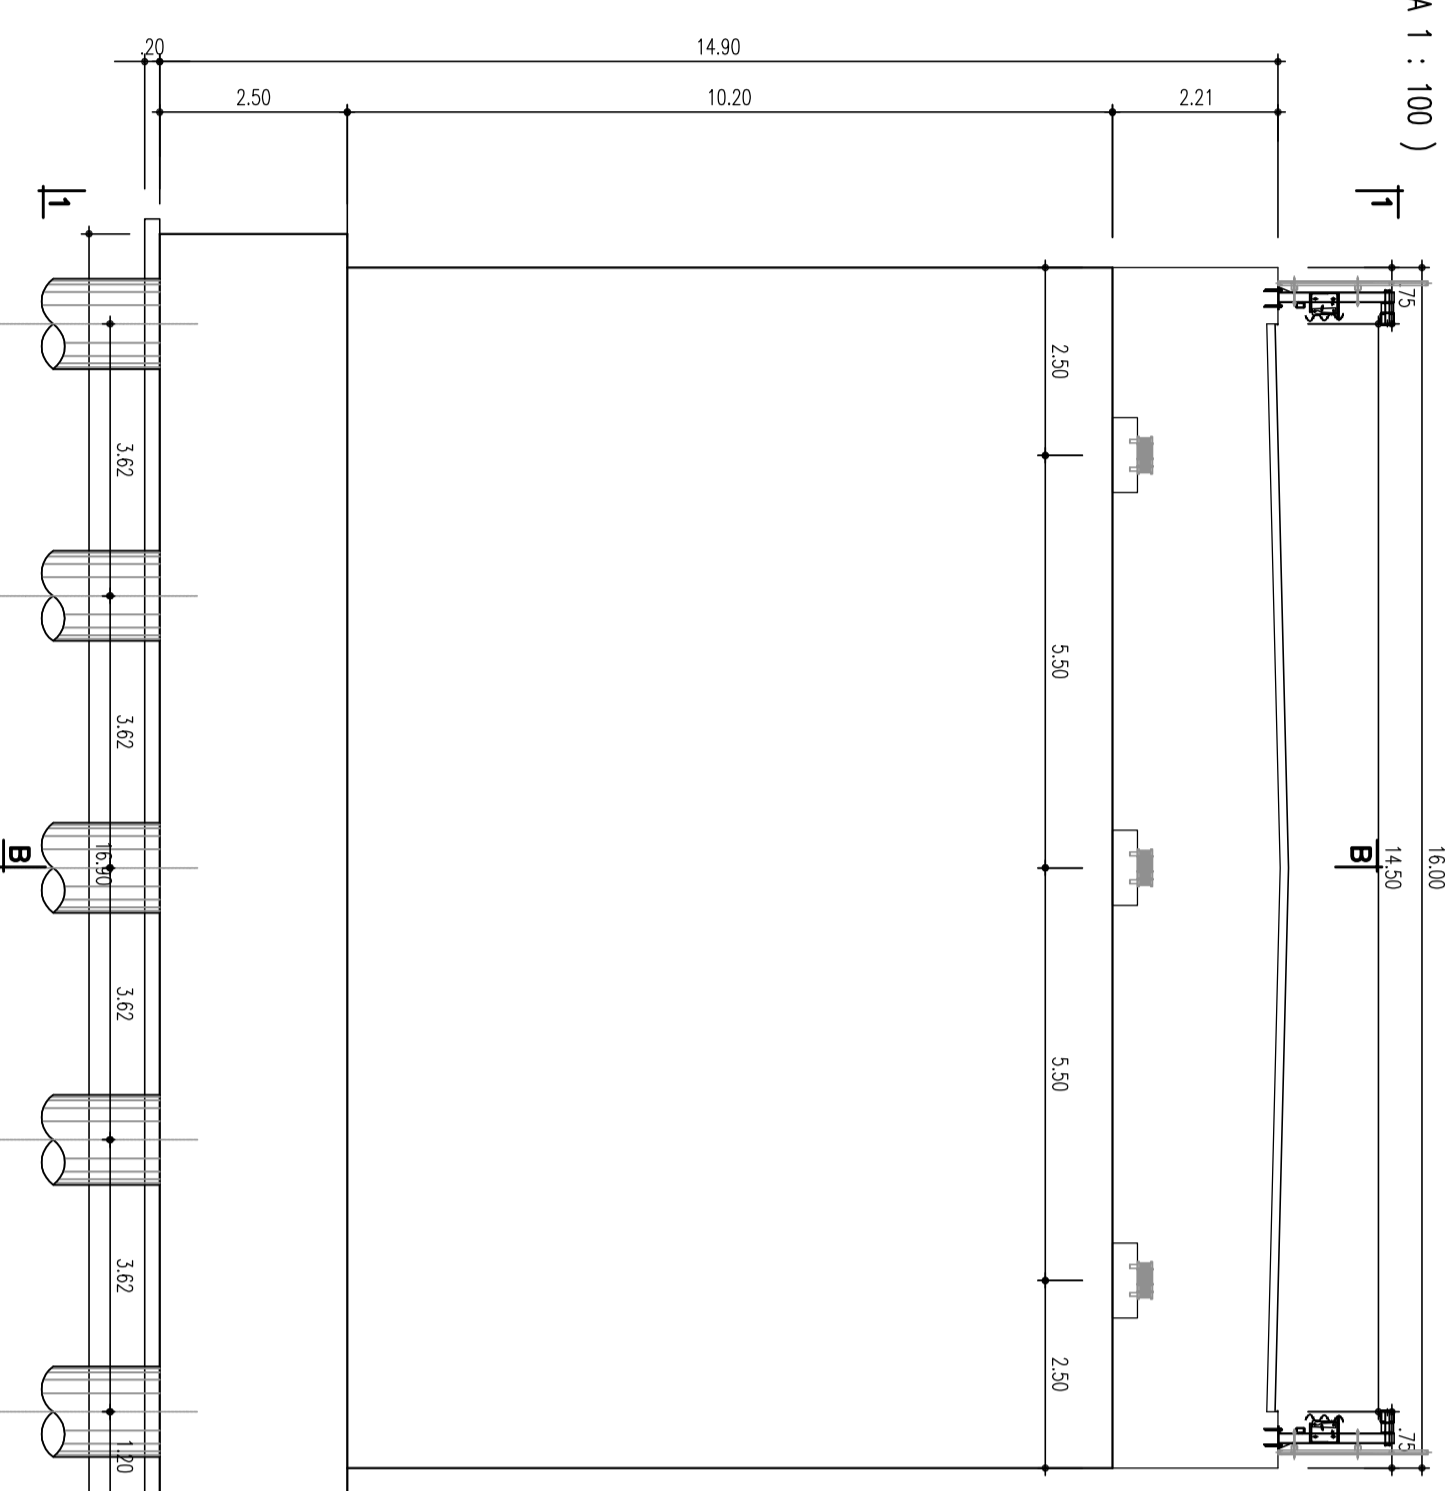


SEZIONE D-D
(SCALA 1 : 100)

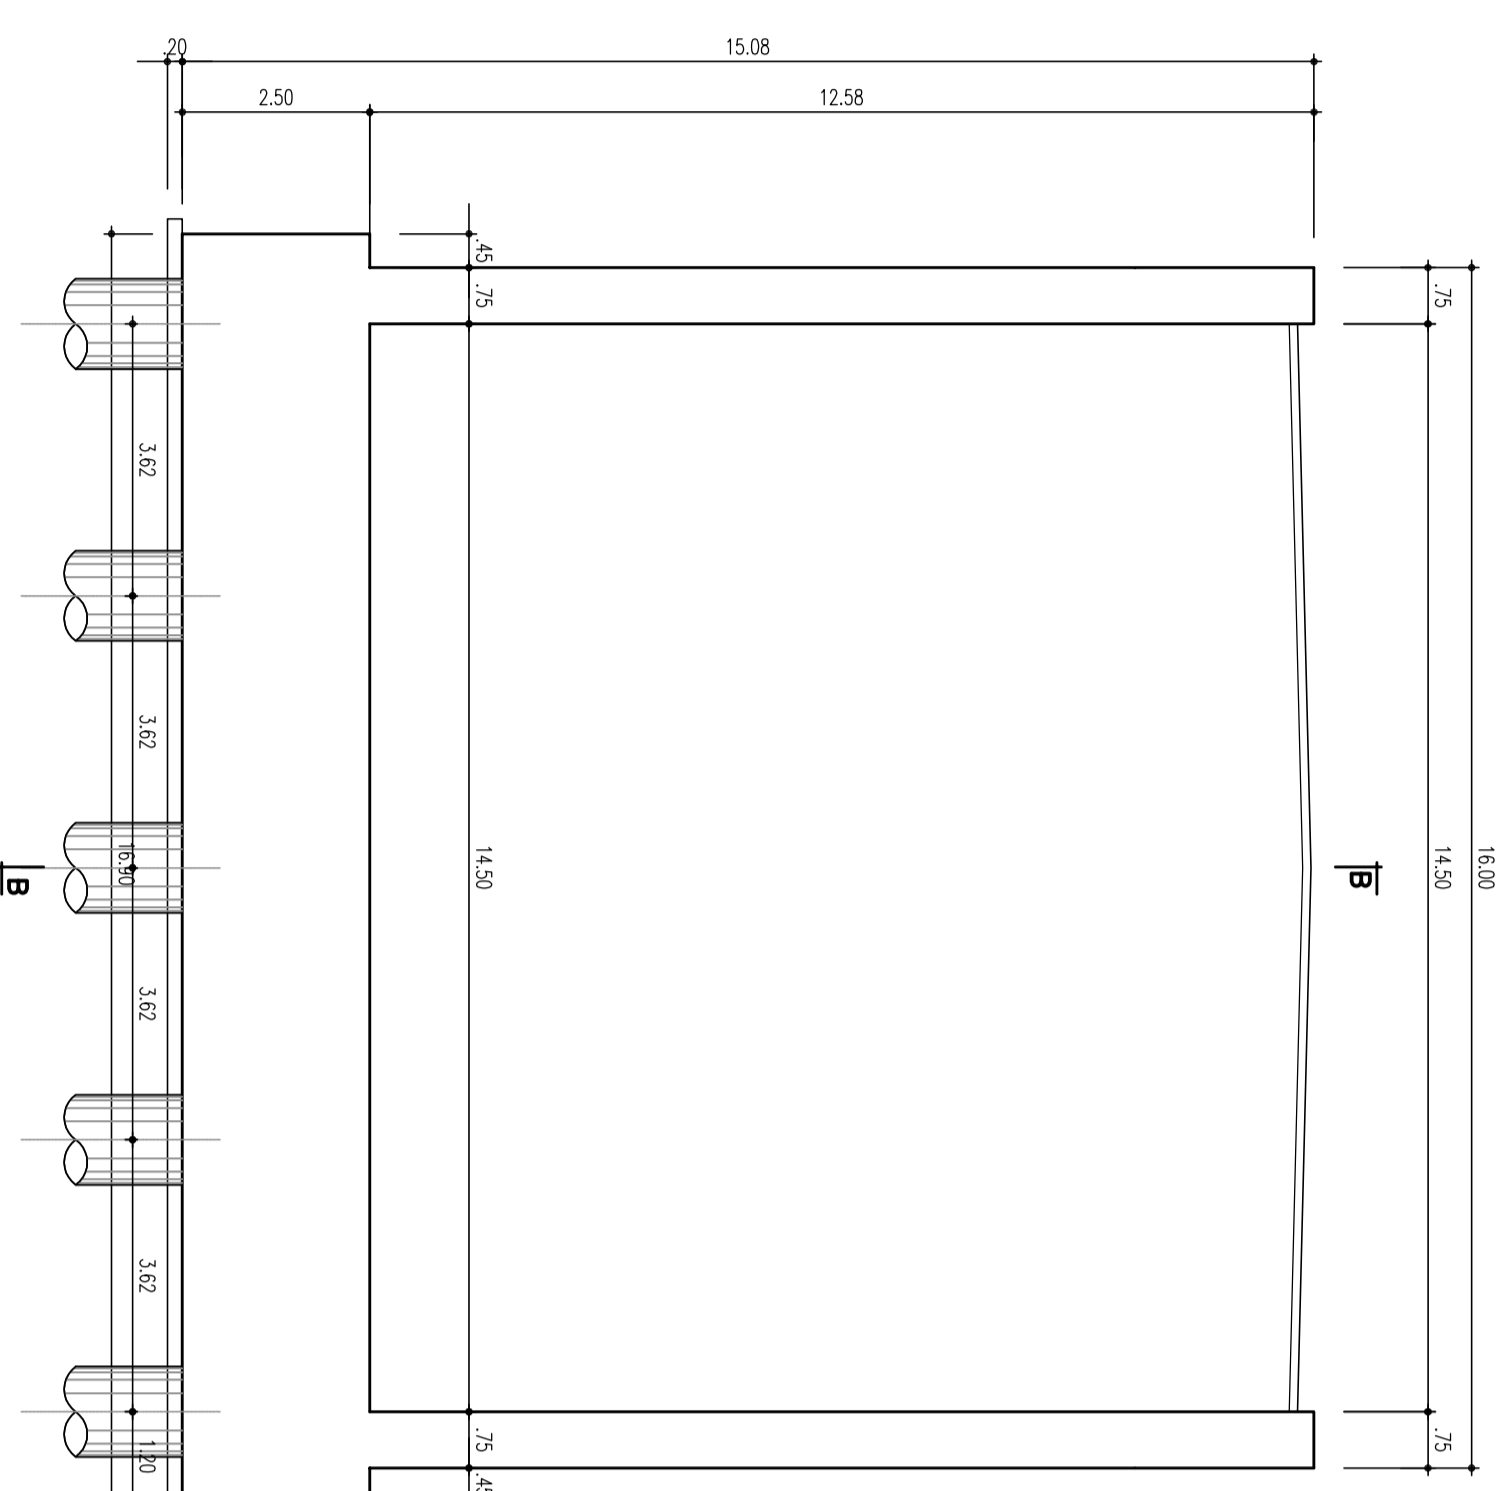


CARPENTERIA SPALLA 2


VISTA 1-1
(SCALA 1 : 100)

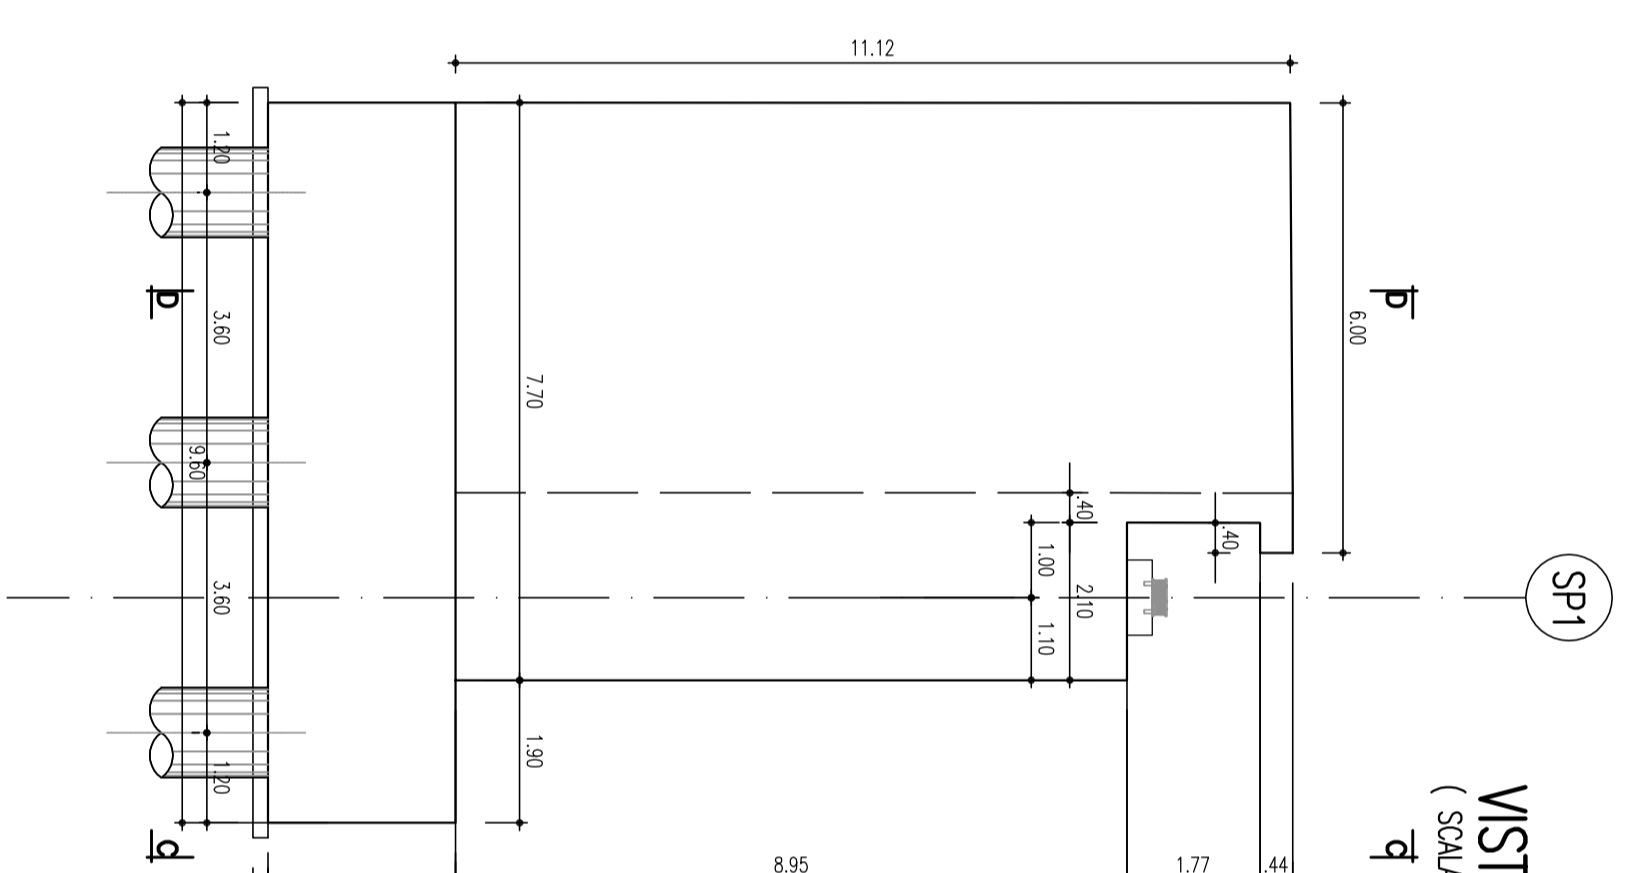


PIANTA DALL'AUTO
(SCALA 1 : 100)

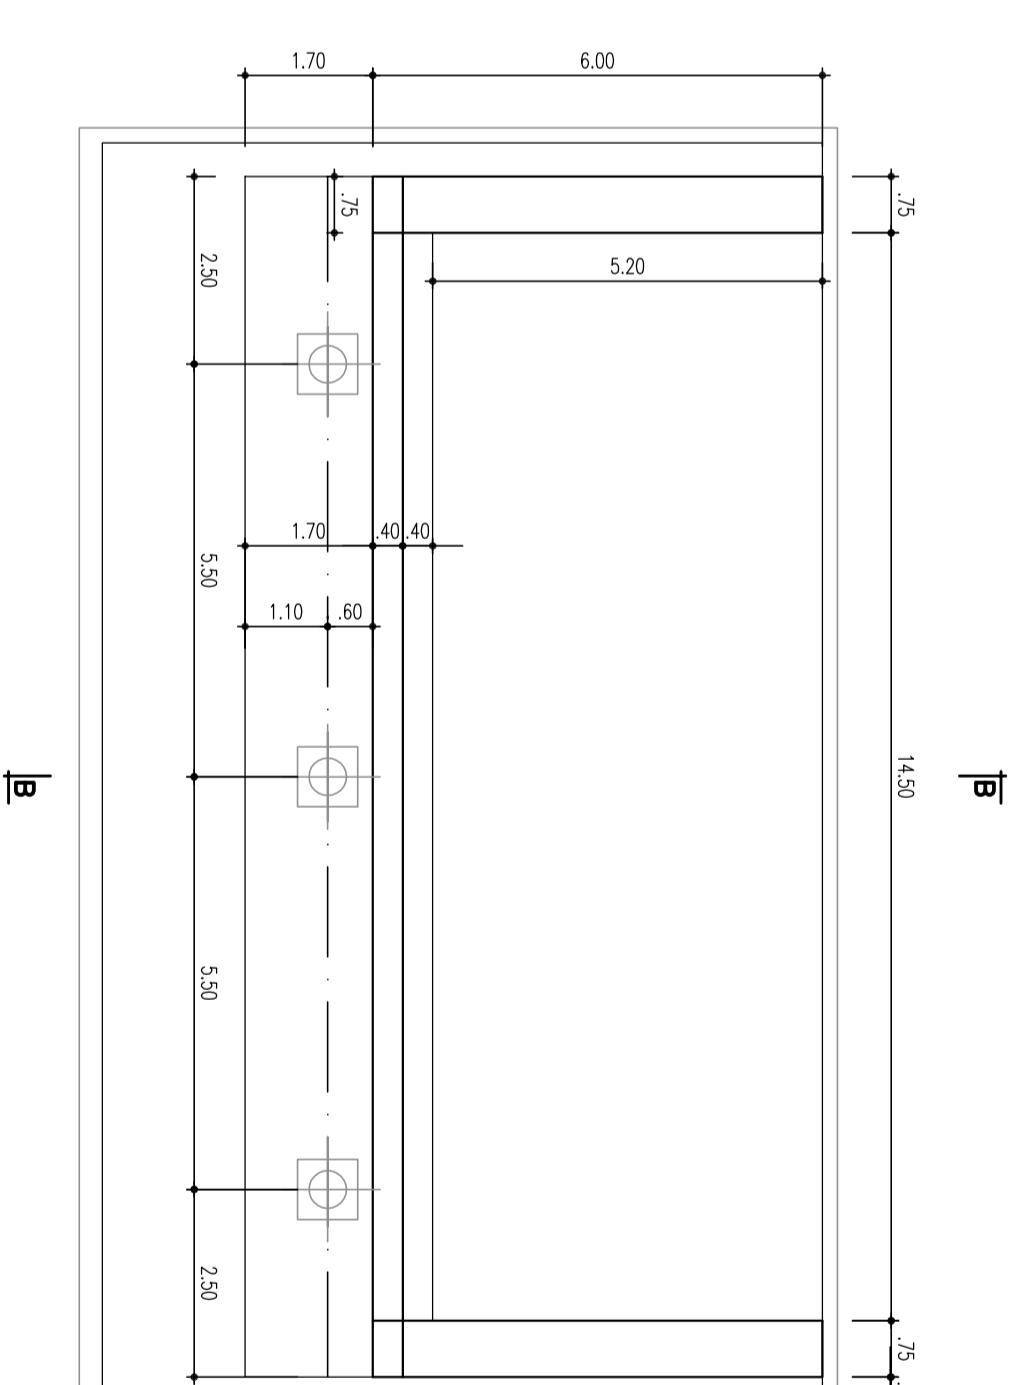


PIANTA FONDAZIONI
(SCALA 1 : 100)

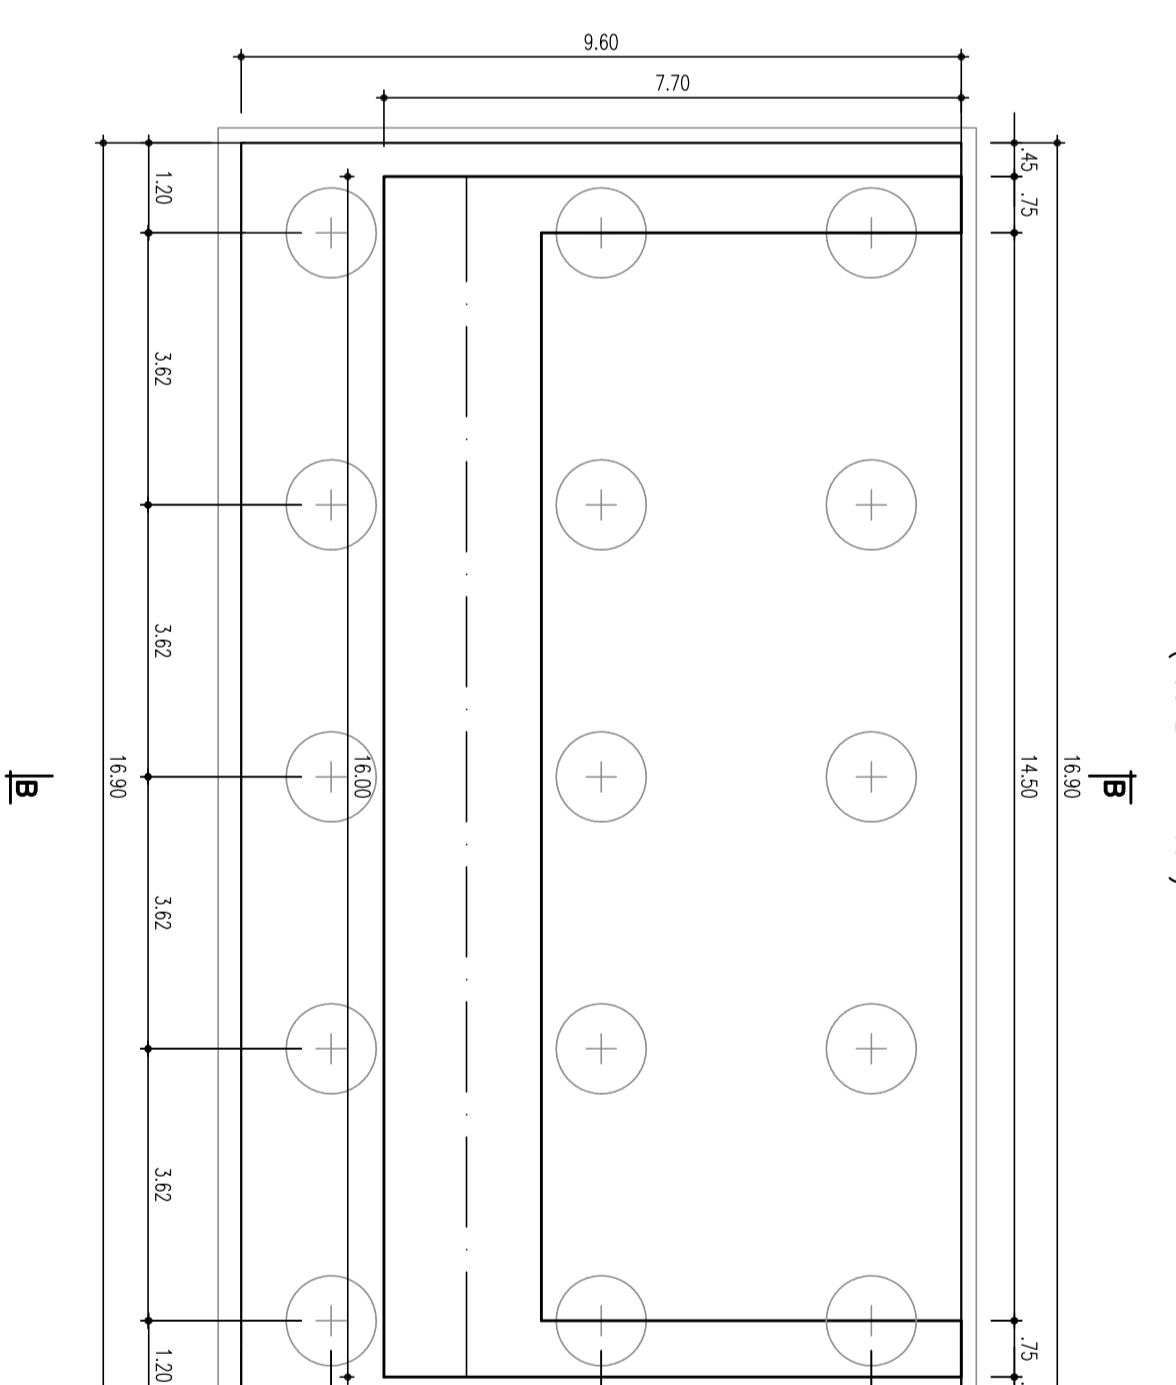

PIANTA DALL'AUTO
(SCALA 1 : 100)

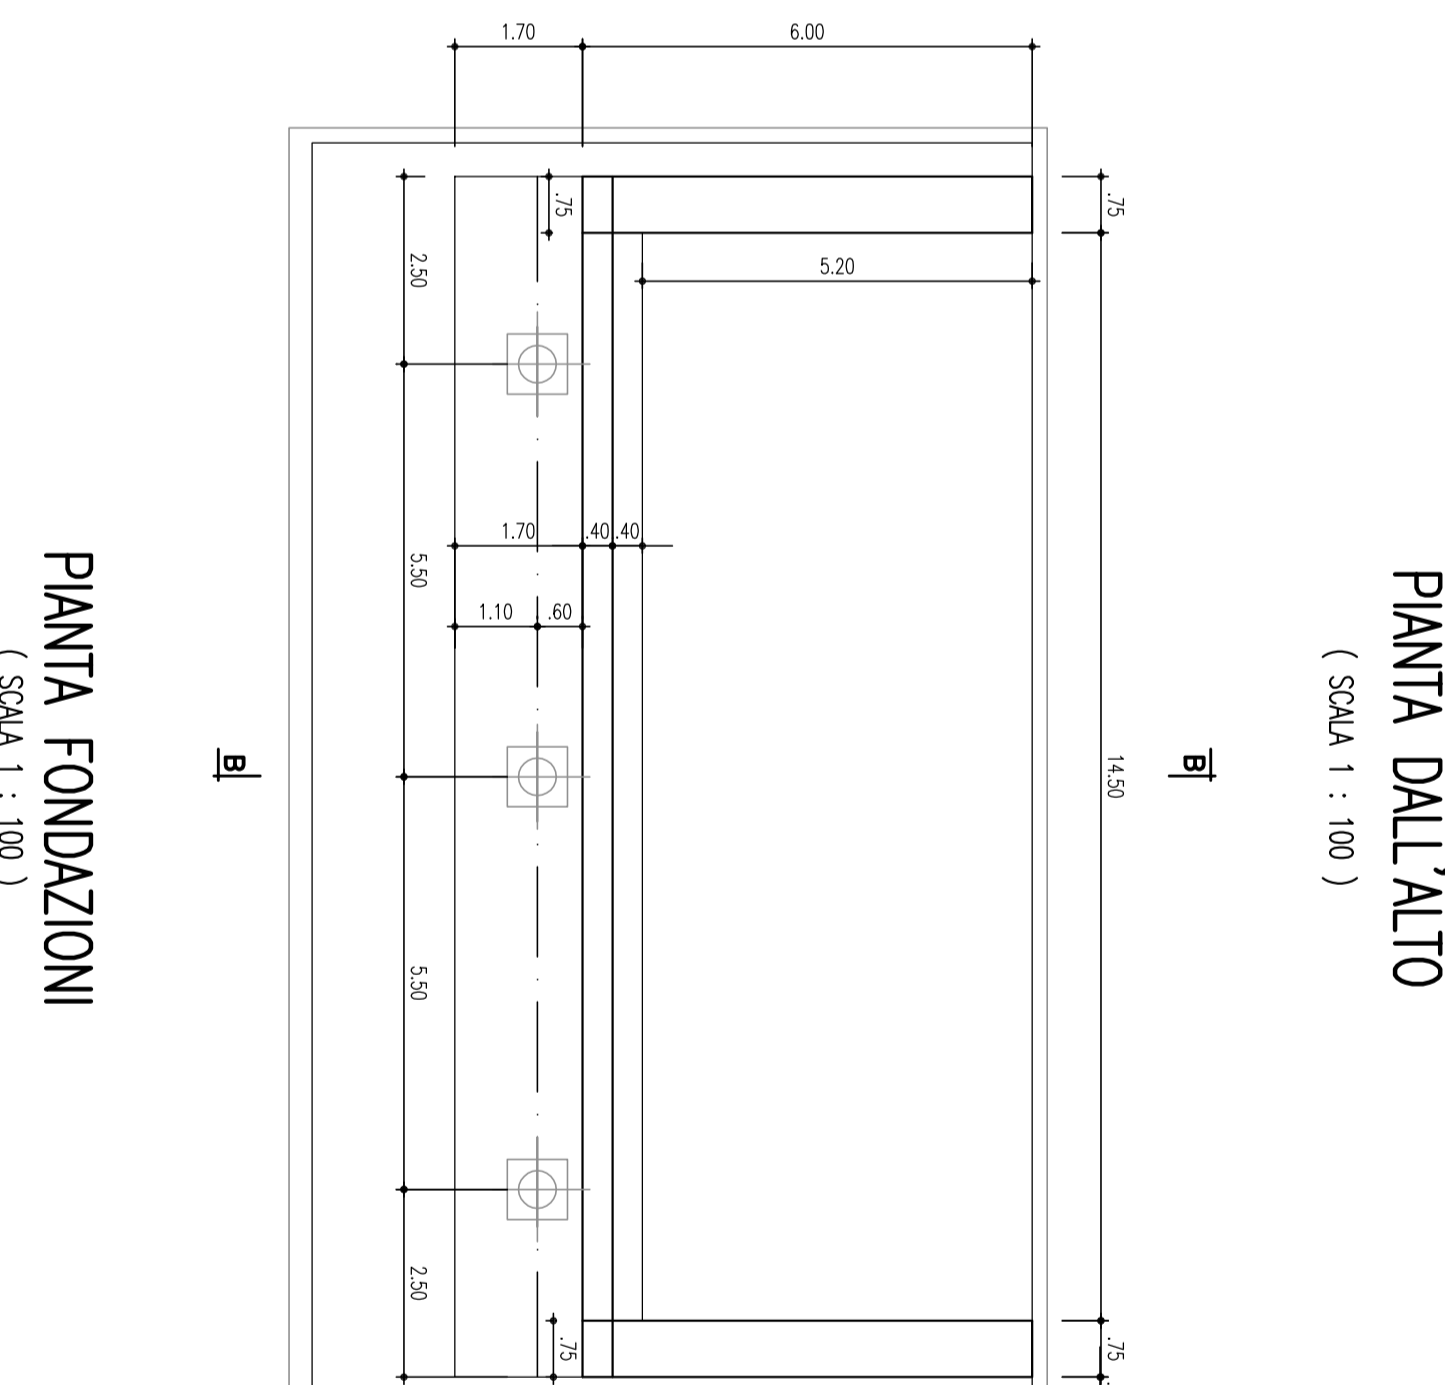

PIANTA FONDAZIONI
(SCALA 1 : 100)

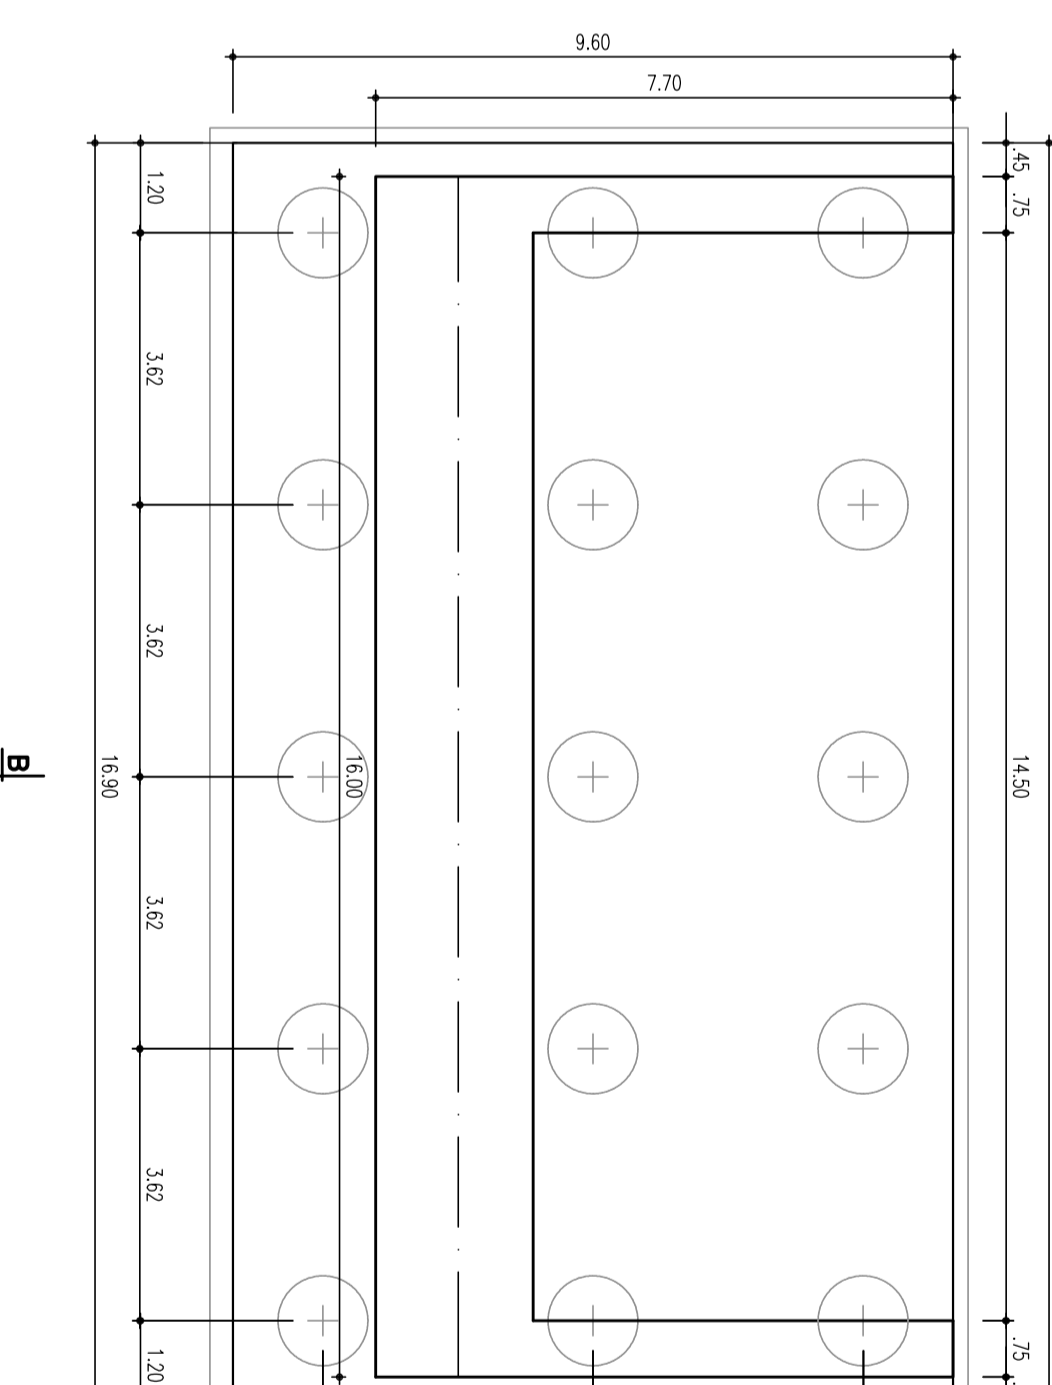

Collegamento tra l'A4 (Torino-Milano) in località Sonthà, Biella, Gattinara e l'A26 (Genova Voltri-Gravellona) in località Chermè. Lotta 1

PROGETTO DEFINITIVO

PROGETTAZIONE: ANAS - DIREZIONE PROGETTAZIONE E REALIZZAZIONE LAVORI

PROGETTISTI:	Ing. Roberto Mior Ing. Roberto Mior Ing. Andrea Delfino
PROGETTO:	Ing. Roberto Mior Ing. Andrea Delfino
CONFERMA:	Ing. Roberto Mior Ing. Andrea Delfino
RESPONSABILE DEL SIM:	Ing. Roberto Mior Ing. Andrea Delfino
IN COORDINAMENTO PER LA SICUREZZA IN FASE DI PROGETTAZIONE:	Ing. Roberto Mior Ing. Andrea Delfino
NOTE E RESPONSABILITÀ DEL PRODOTTO:	Ing. Roberto Mior Ing. Andrea Delfino
PROTOCOLLO:	DATA

CMS - Cavalcova autostrada A26 snicchiò Chermè
Carpenteria spalle

REV.	DESCRIZIONE	DATA	REDAITTO	VERIFICATO	APPROVATO
C					
B	emissione	16/2/2018			
A					

CODICE PROGETTO	ANAS - 1.000	NOME FILE	CMS	REVISIONE	SCALE
PROGETTO	DP1007	CODICE ELAB.	1000	STRIP01	A
DATA	16/2/2018	REDAITTO		VERIFICATO	APPROVATO