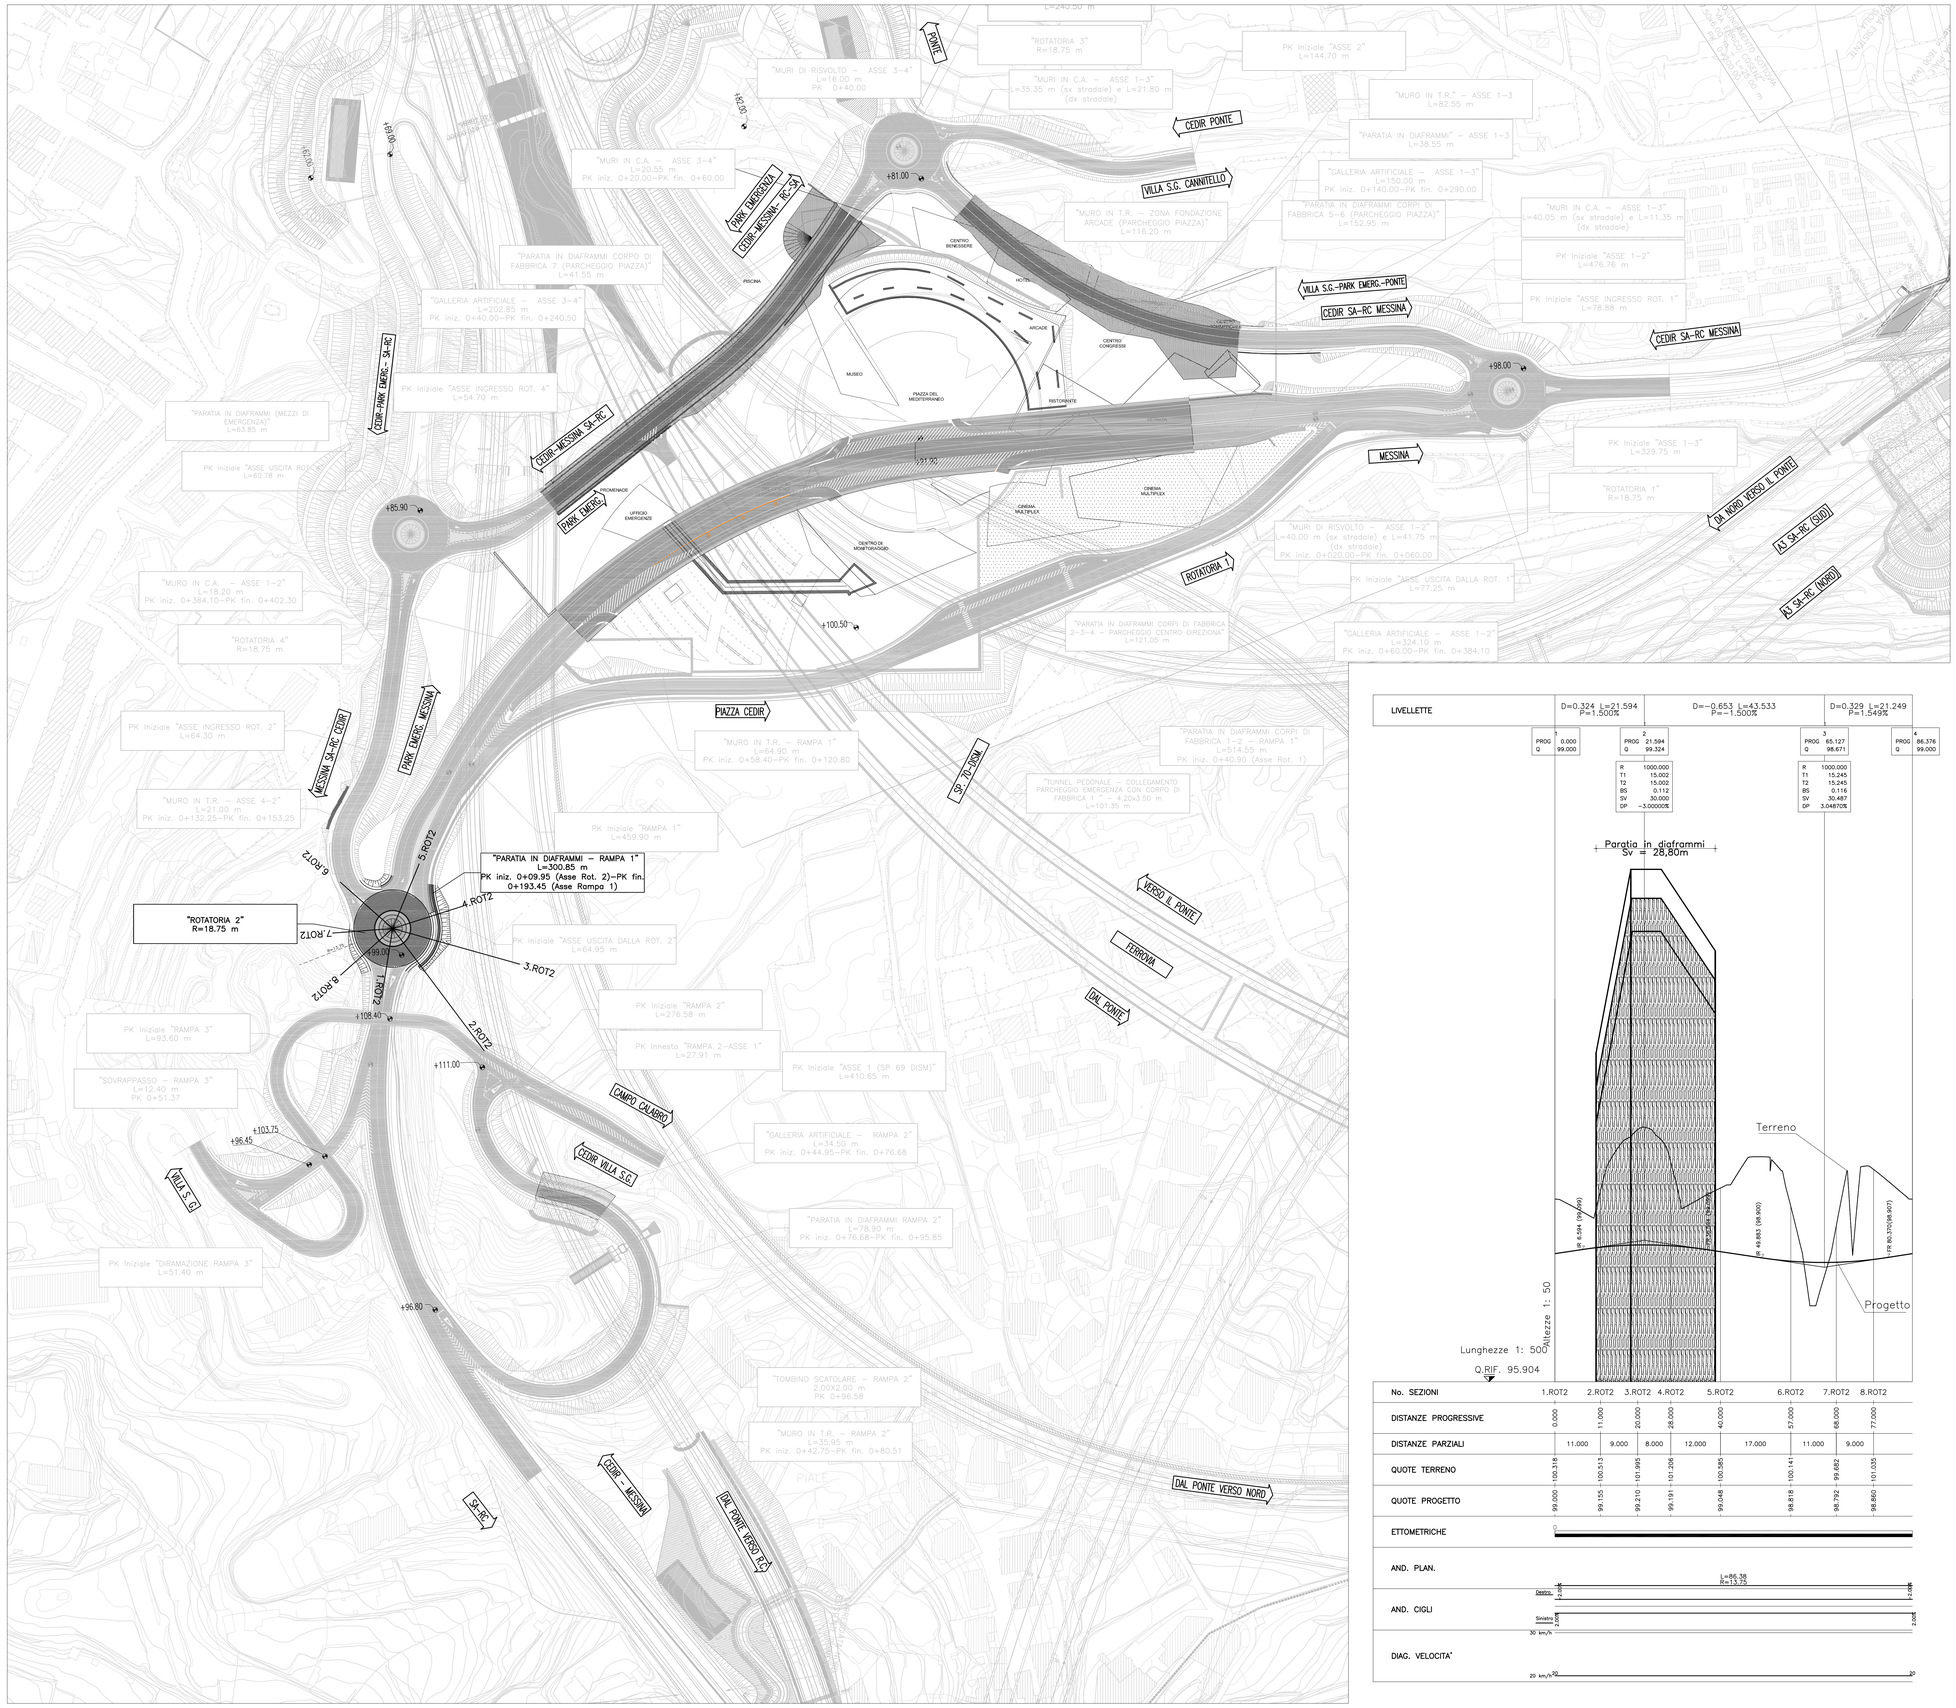

LIVELLETTE	D=0.324 L=21.594 P=1.500%	D=–0.653 L=43.533 P=–1.500%	D=0.329 L=21.249 P=1.549%
	1 PROG 0.000 Q 99.000	2 PROG 21.594 Q 99.324	3 PROG 65.127 Q 98.671	4 PROG 86.376 Q 99.000
		R 1000.000 T1 15.002 T2 15.002 BD 0.112 SV 30.000 DP –3.00000%	R 1000.000 T1 15.245 T2 15.245 BD 0.116 SV 30.487 DP 3.04870%	

Paratia in diaframmi
Sv = 28,80m

Terreno

Progetto

Lunghezze 1: 500
Altezze 1: 50

No. SEZIONI	1.ROT2	2.ROT2	3.ROT2	4.ROT2	5.ROT2	6.ROT2	7.ROT2	8.ROT2
DISTANZE PROGRESSIVE	0.000	11.000	20.000	28.000	40.000	57.000	68.000	77.000
DISTANZE PARZIALI		11.000	9.000	8.000	12.000	17.000	11.000	9.000
QUOTE TERRENO	100.318	100.513	101.995	101.206	100.585	100.141	99.682	101.035
QUOTE PROGETTO	99.000	99.155	99.210	99.191	99.048	98.818	98.792	98.860
ETTOMETRICHE	0							
AND. PLAN.					L=86.38 R=13.75			
AND. CIGLI	Destro: 2.00%							2.00%
	Sinistro: 2.00%							2.00%
	30 km/h							
DIAG. VELOCITA'	20 km/h	20						20

NOTE GENERALI

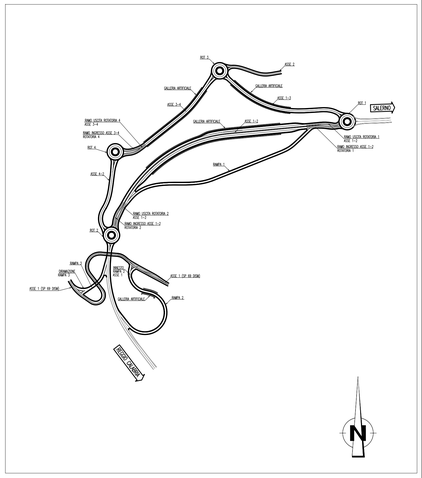

Stretto di Messina

Concessionaria per la progettazione, realizzazione e gestione del collegamento stabile tra la Sicilia e il Continente
Organismo di Diritto pubblico
(Legge n° 1158 del 17 dicembre 1971, modificata dal D.Lgs. n° 114 del 24 aprile 2003)

EurolinK

PONTE SULLO STRETTO DI MESSINA

PROGETTO DEFINITIVO

EUROLINK S.C.p.A.
IMPREGILO S.p.A. (Mandataria)
SOCIETA' ITALIANA PER CONDOTTE D'ACQUA S.p.A. (Mandante)
COOPERATIVA MURATORI E CEMENTISTI - C.M.C. di Ravenna Soc. Coop. a.r.l. (Mandante)
SACYR S.A.U. (Mandante)
ISHIKAWAJIMA - HARIMA HEAVY INDUSTRIES CO. Ltd. (Mandante)
A.C.I. S.C.P.A. - CONSORZIO STABILE (Mandante)

IL PROGETTISTA	IL CONTRAENTE GENERALE	STRETTO DI MESSINA	STRETTO DI MESSINA
SINA Dott. Ing. F. Collo Ordine Ingegneri Milano n° 20355	Project Manager (Ing. P.P. Marcheselli)	Direttore Generale e RUP Validazione (Ing. G. Fiammenghi)	Amministratore Delegato (Dott. P. Ciucci)
EurolinK Dott. Ing. E. Pagani Ordine Ingegneri Milano n° 15408			

COLLEGAMENTI VERSANTE CALABRIA

CENTRO DIREZIONALE — CD0293_F0

OPERE CIVILI EDILI

VIABILITA' ACCESSO – ASSE ROTATORIA 2

PLANIMETRIA DI PROGETTO E PROFILO LONGITUDINALE

CODICE	SCALA:
C G 0 7 0 0 P P Z D C C D 1 C V A 0 0 0 0 0 0 0 0 6 F0	1:1000–500/50

REV.	DATA	DESCRIZIONE	REDATTO	VERIFICATO	APPROVATO
F0	20/06/2011	EMISSIONE FINALE	S. OSSESIA	F. BERTONI	F. COLLA

NOME DEL FILE: CD0293_F0.dwg