CARPENTERIA PREDALLE

(SCALA 1 : 10)

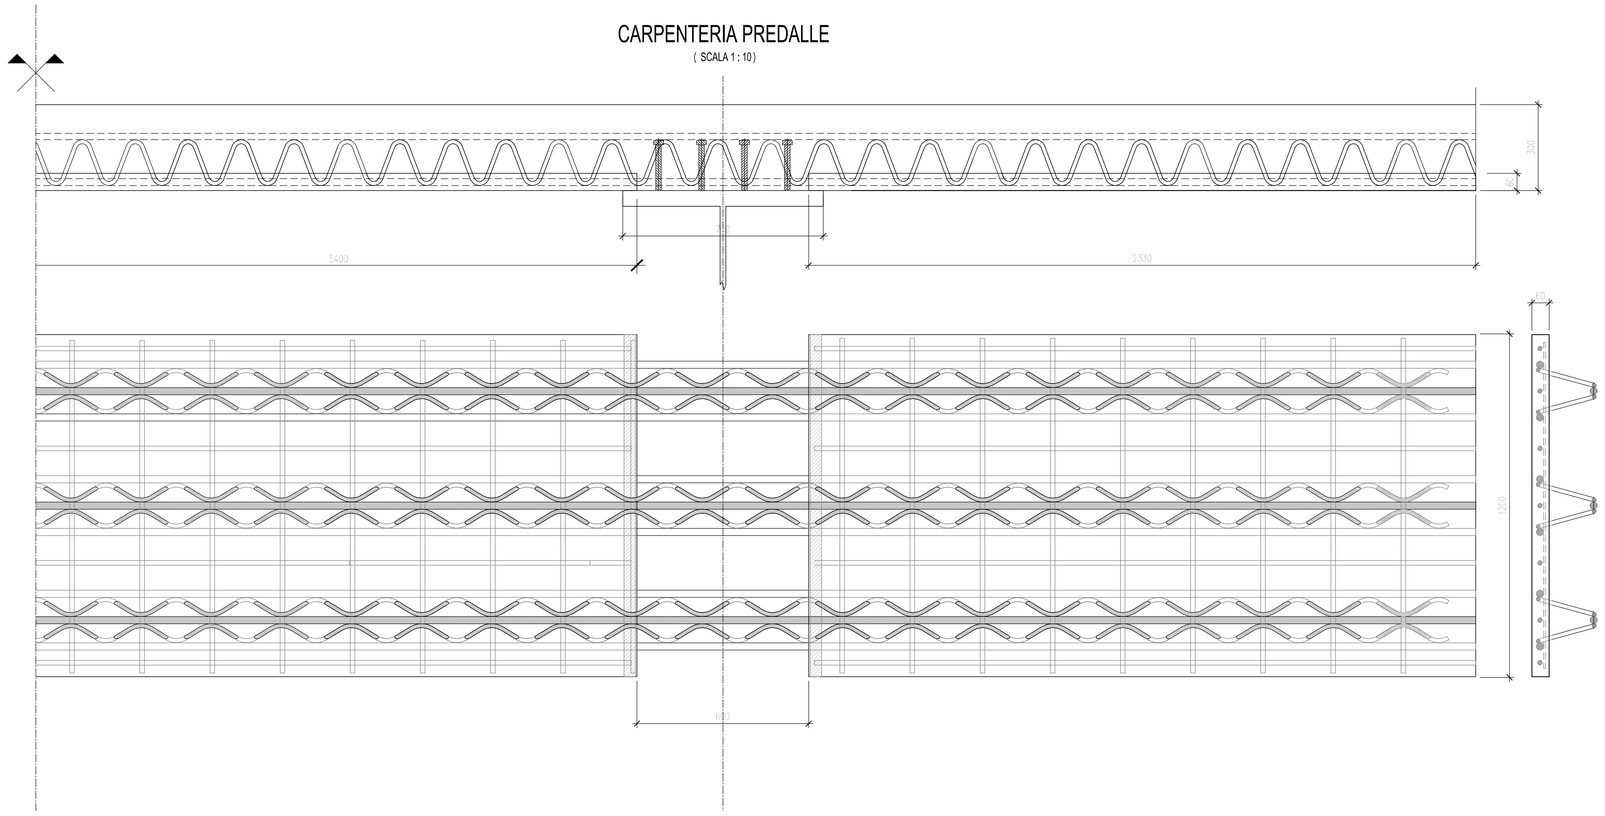

SEZIONE LONGITUDINALE SOLETTA

(SCALA 1 : 5)

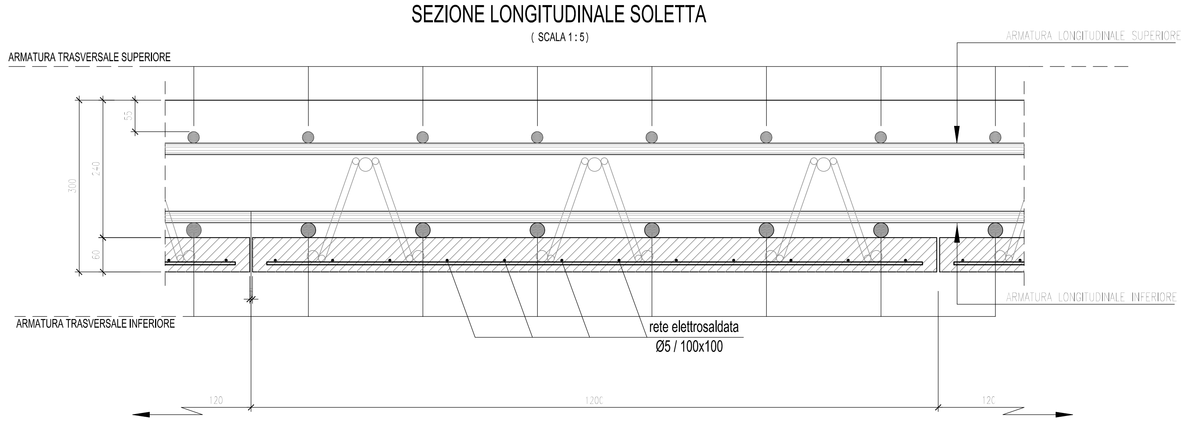

SEZIONE TRASVERSALE SOLETTA

(SCALA 1 : 5)

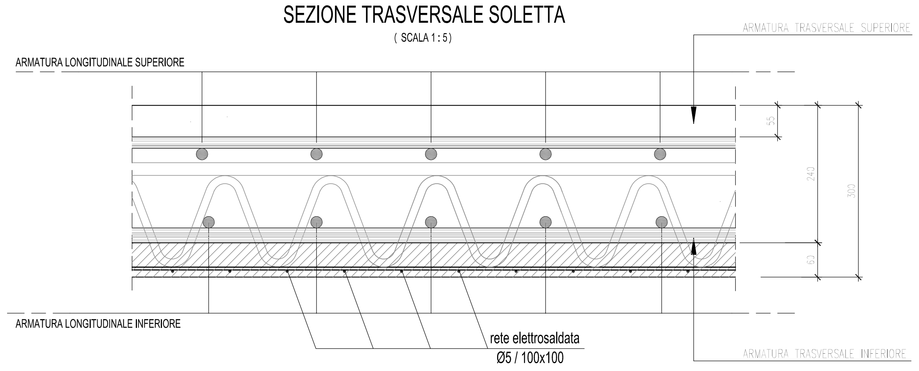

DETTAGLIO TRALICCIO

(SCALA 1 : 5)

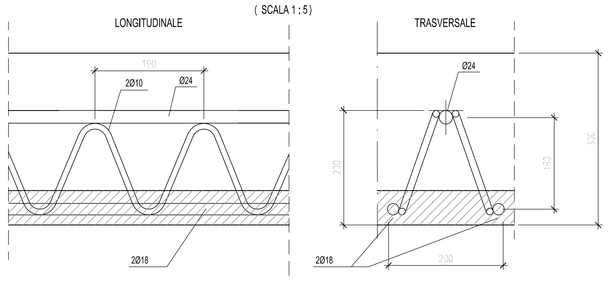

PIOLI CONNETTORI TIPO NELSON H=180 mm 4Ø19 / 20cm (10cm)

(SCALA 1 : 10)

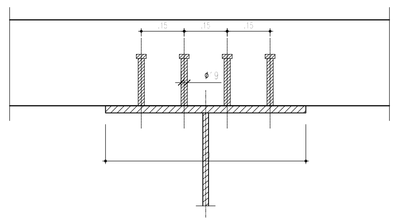

SEZIONE TRAVE PRINCIPALE SU SPALLE

(SCALA 1 : 20)

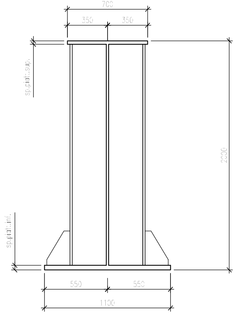

SEZIONE TRAVE PRINCIPALE IN CAMPATA

(SCALA 1 : 20)

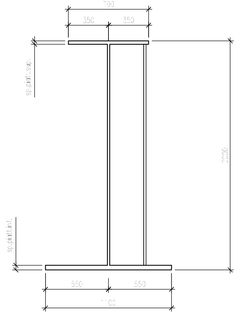

DETTAGLIO PAVIMENTAZIONE

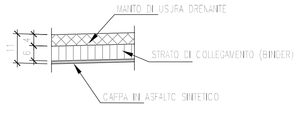

anas

Direzione Progettazione e Realizzazione Lavori

Collegamento tra l'A4 (Torino–Milano) in località Santhià, Biella, Gattinara e l'A26 (Genova Voltri–Gravellona) in località Ghemme. Lotto 1

PROGETTO DEFINITIVO | COD.

PROGETTAZIONE: ANAS - DIREZIONE PROGETTAZIONE E REALIZZAZIONE LAVORI

I PROGETTISTI:
Ing. Vincenzo Nicolò
Ordine Ing. di Bari n.3534
Ing. Alfredo Lombardi
Ordine Ing. di Roma n.19118

IL GEOLOGO:
Geol. Serena Migliore
Ordine Geol. Val d'Aosta n.328

RESPONSABILE DEL SIA
Geol. Serena Migliore
Ordine Geol. di Roma n.18183

IL COORDINATORE PER LA SICUREZZA IN FASE DI PROGETTAZIONE
Geom. Fabio Guardiani

VISTO: IL RESPONSABILE DEL PROCEDIMENTO :
Ing. Nicolò Lorenzo

PROTOCOLLO | DATA

VI01 – Ponte Rio Guarabione

Assieme carpenteria metalliche e dettagli

CODICE PROGETTO				NOME FILE	REVISIONE	SCALA:
PROGETTO	LIV. PROG.	N. PROG.		CODICE ELAB.		
DPT007	D	1701		TOO VI01 STR DOD1	A	1/20

REV.	DESCRIZIONE	DATA	REDATTO	VERIFICATO	APPROVATO
C					
B					
A	emissione	18/5/2018			