




VISTA C-C
(SCALA:1:100)

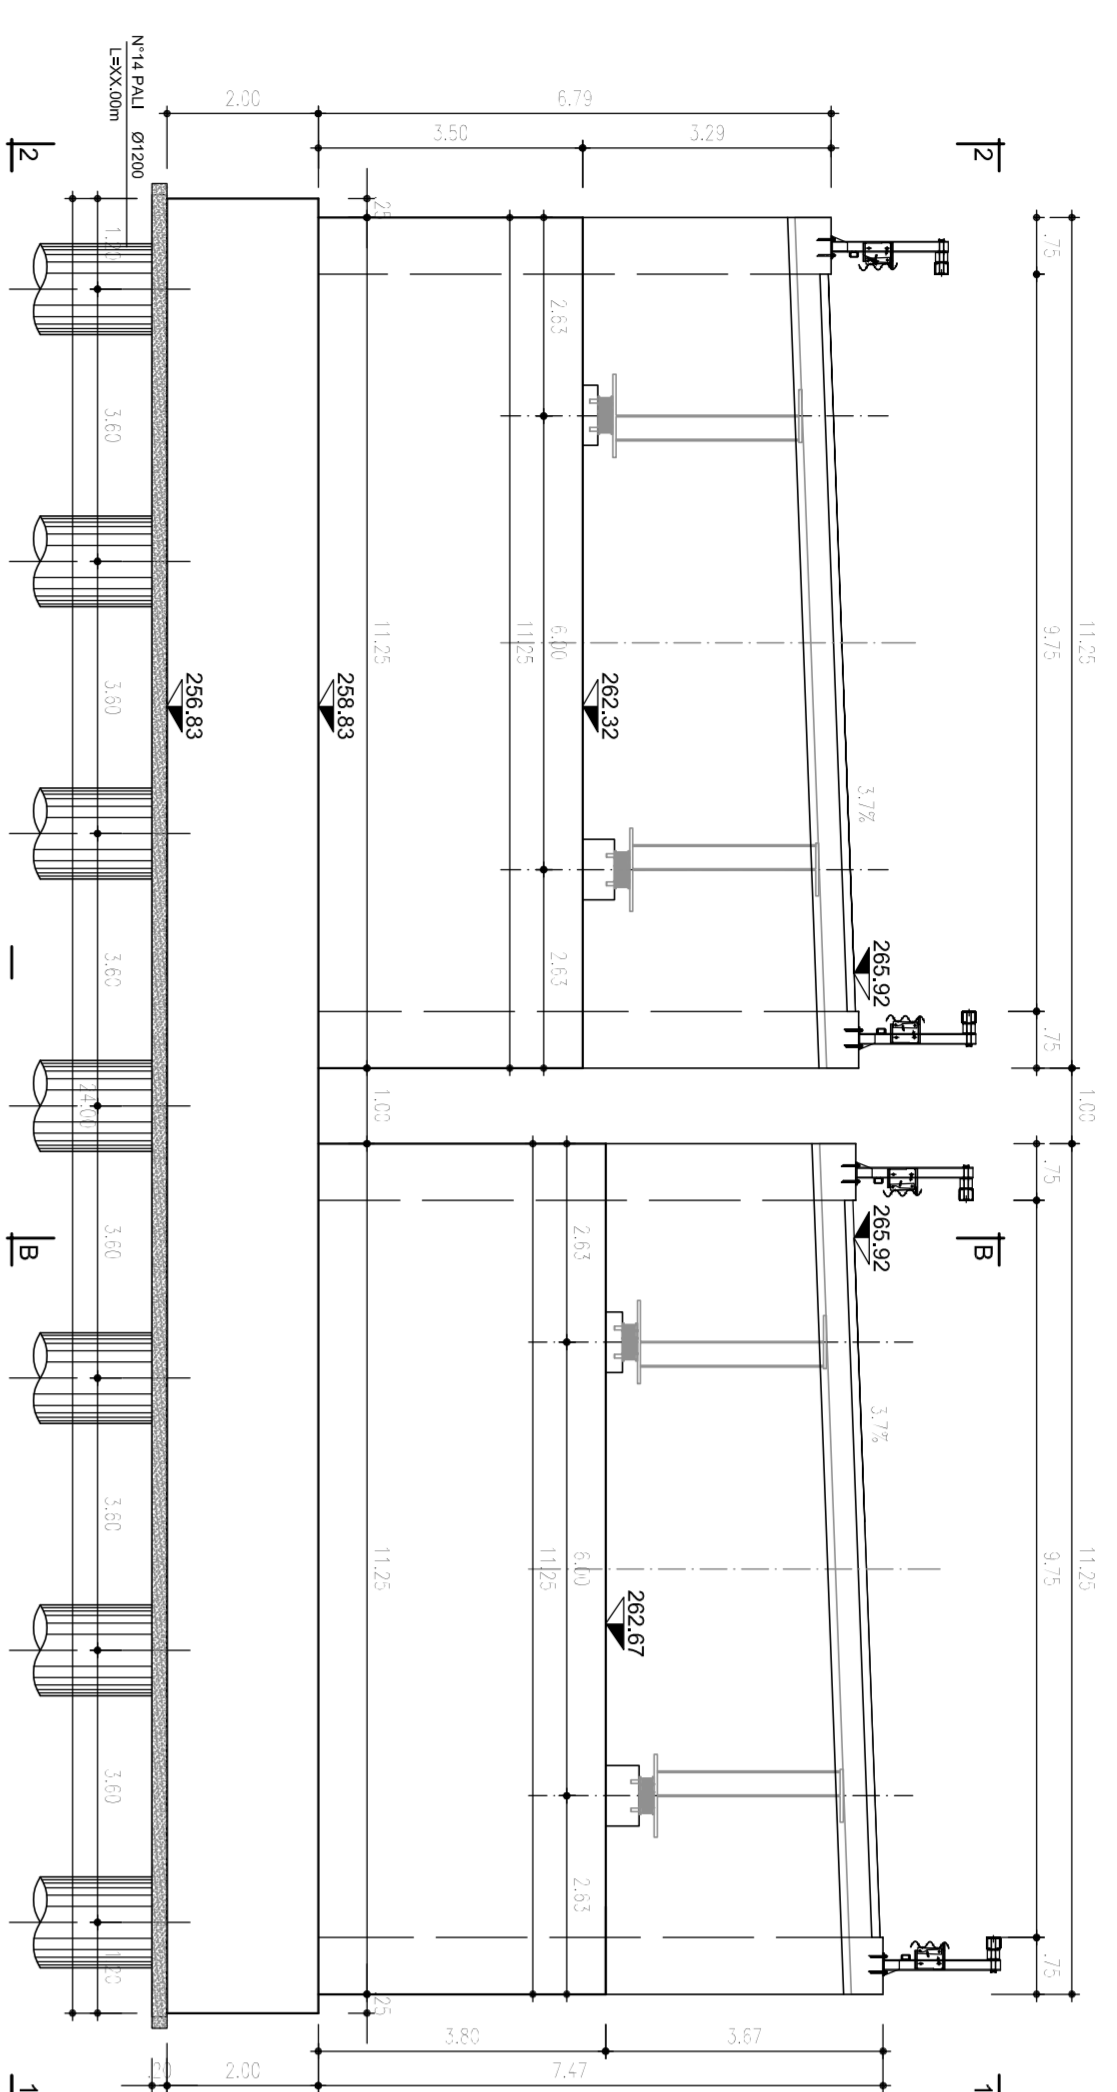


SEZIONE B-B
(SCALA:1:100)

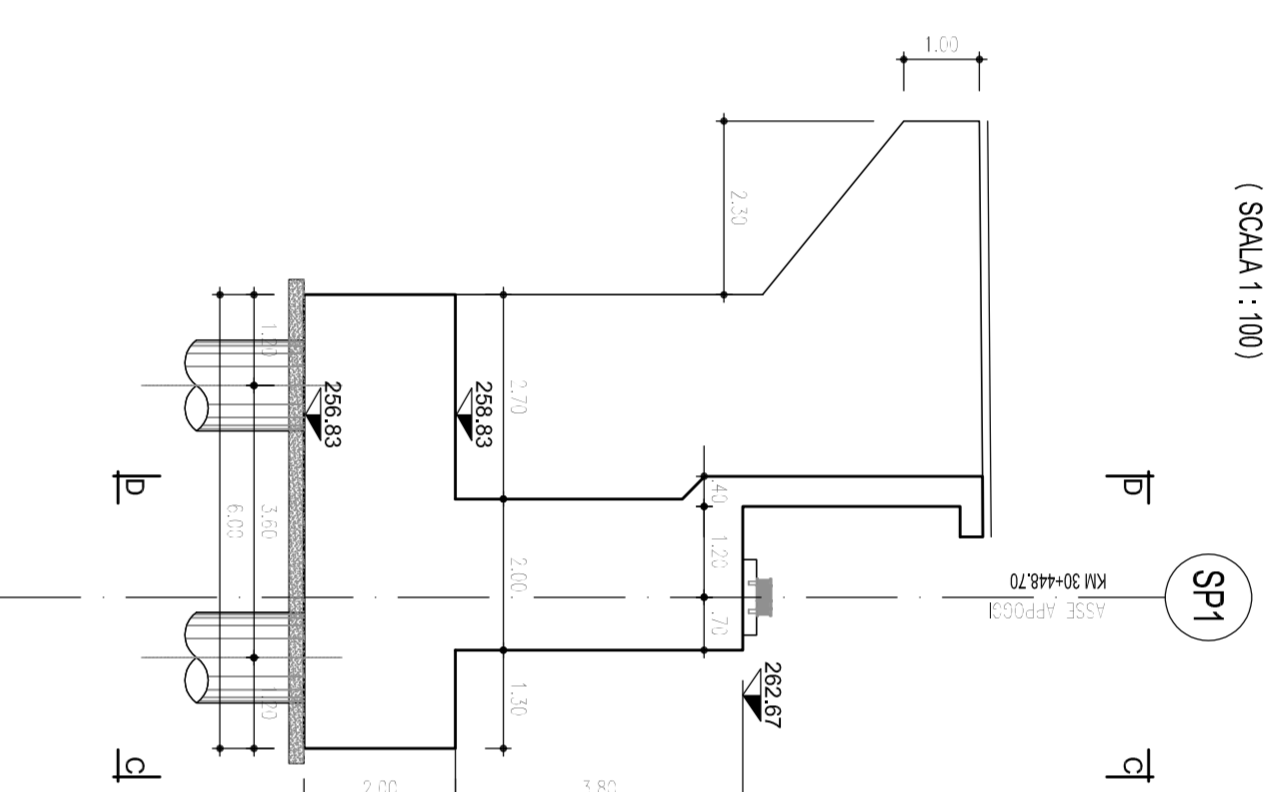


VISTA 2-2
(SCALA:1:100)

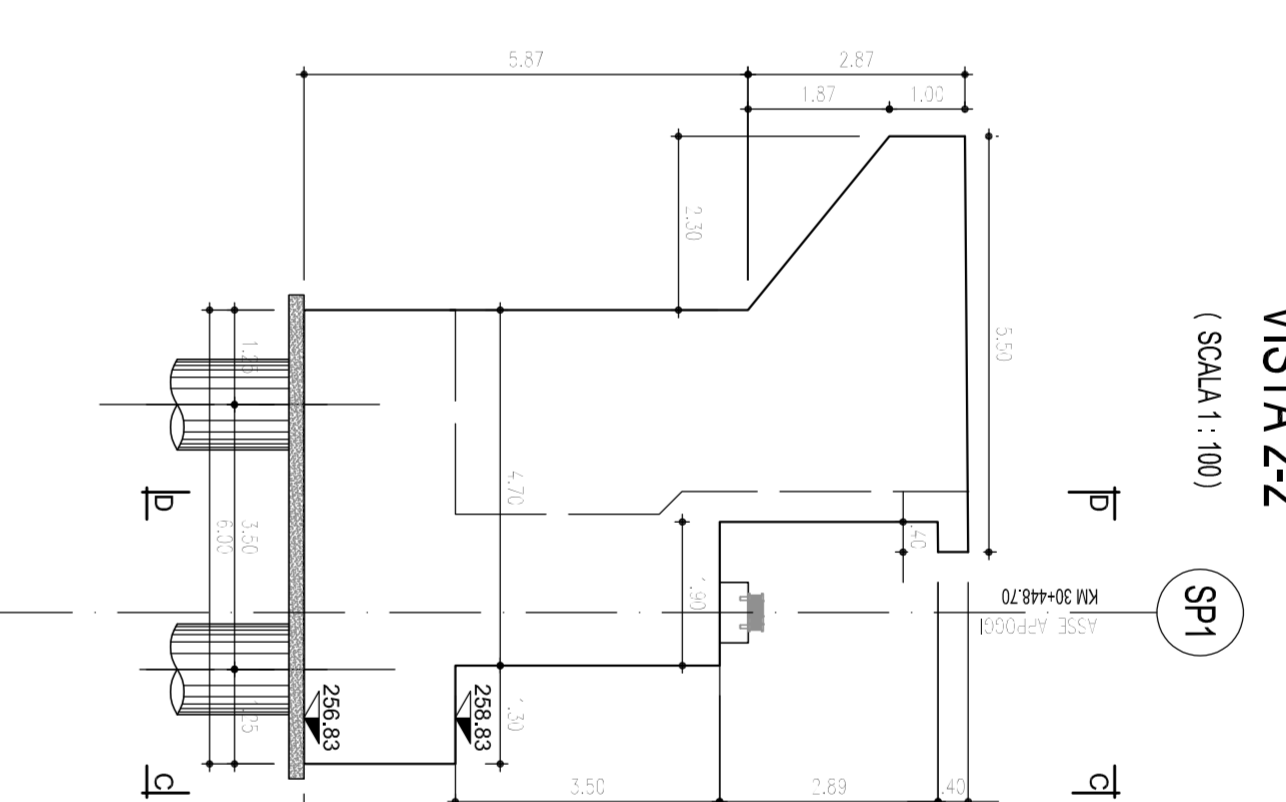


VISTA 1-1
(SCALA:1:100)

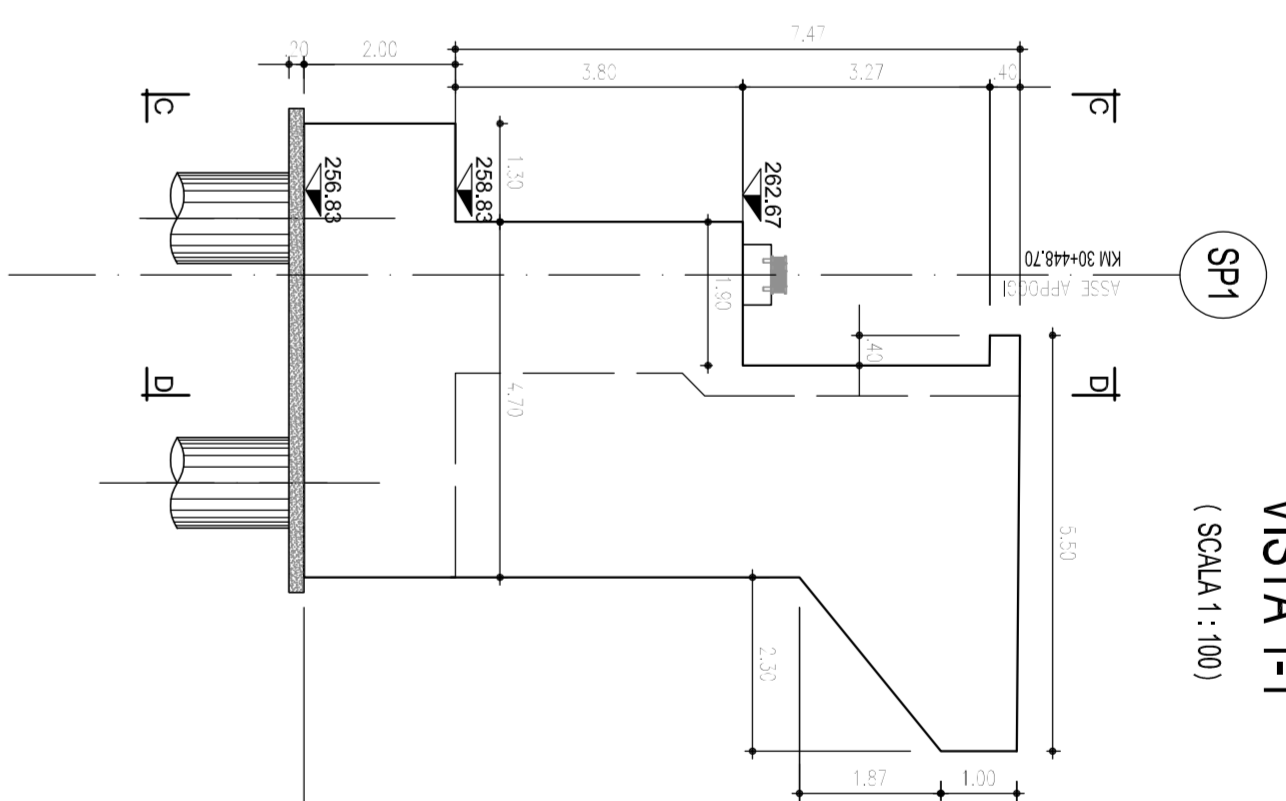


PIANTA DALL'ALTO
(SCALA:1:100)

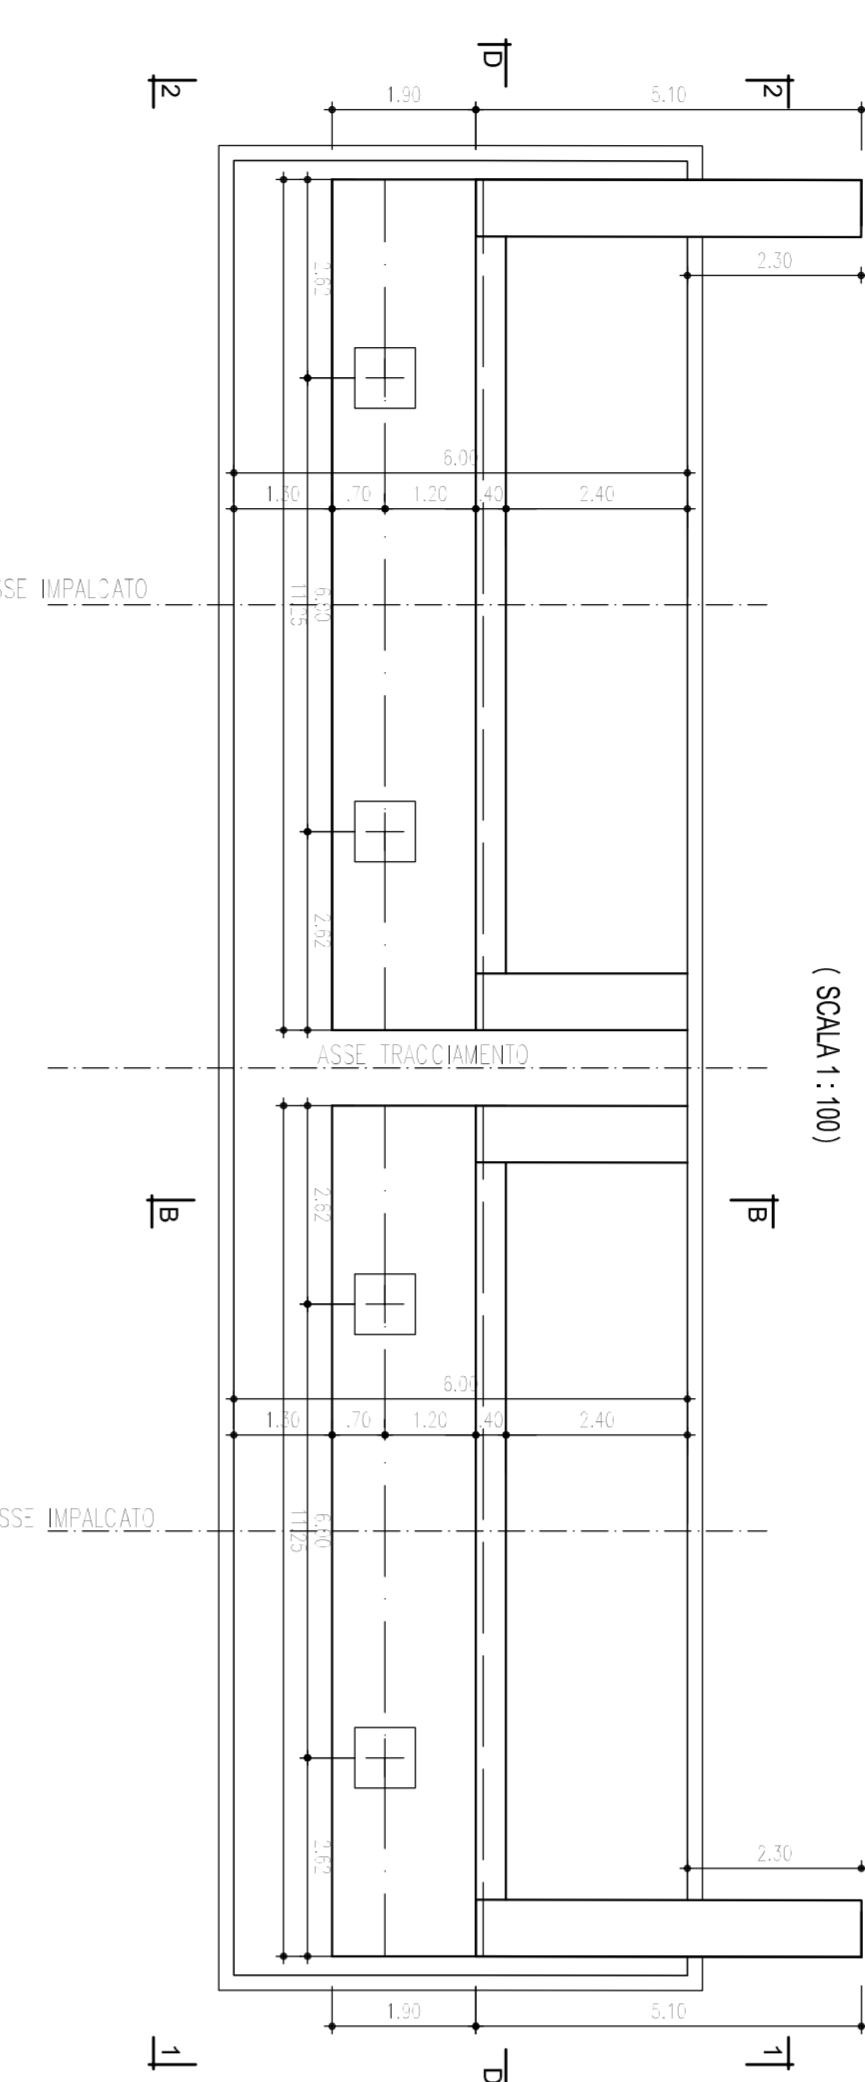


PIANTA FONDAZIONI
(SCALA:1:100)

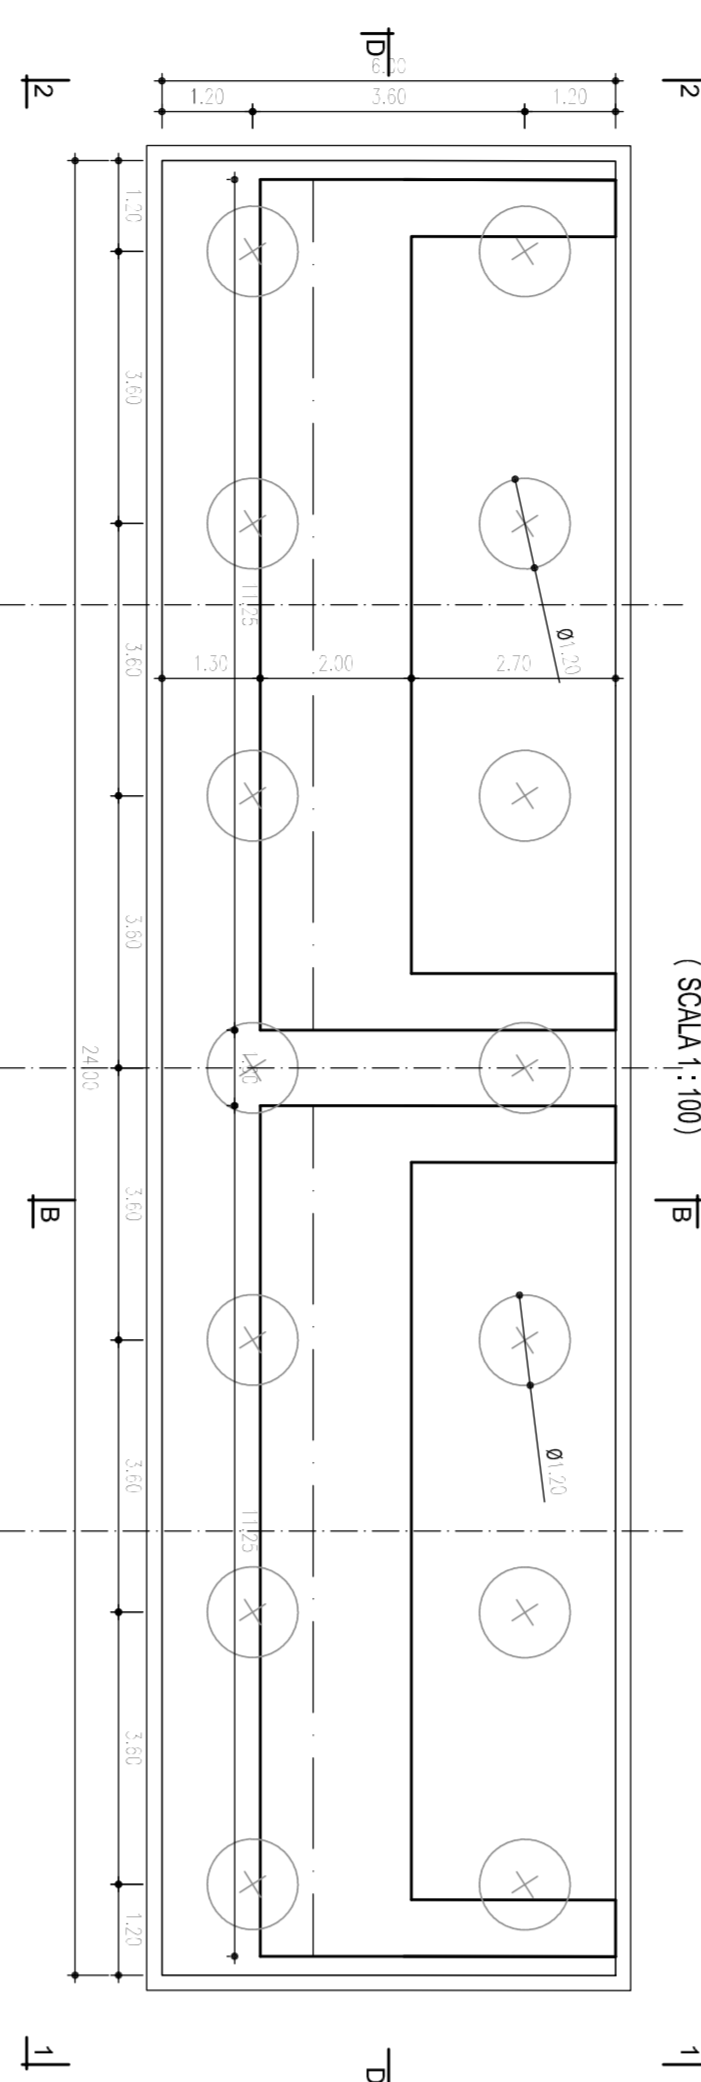


VISTA C-C
(SCALA:1:100)

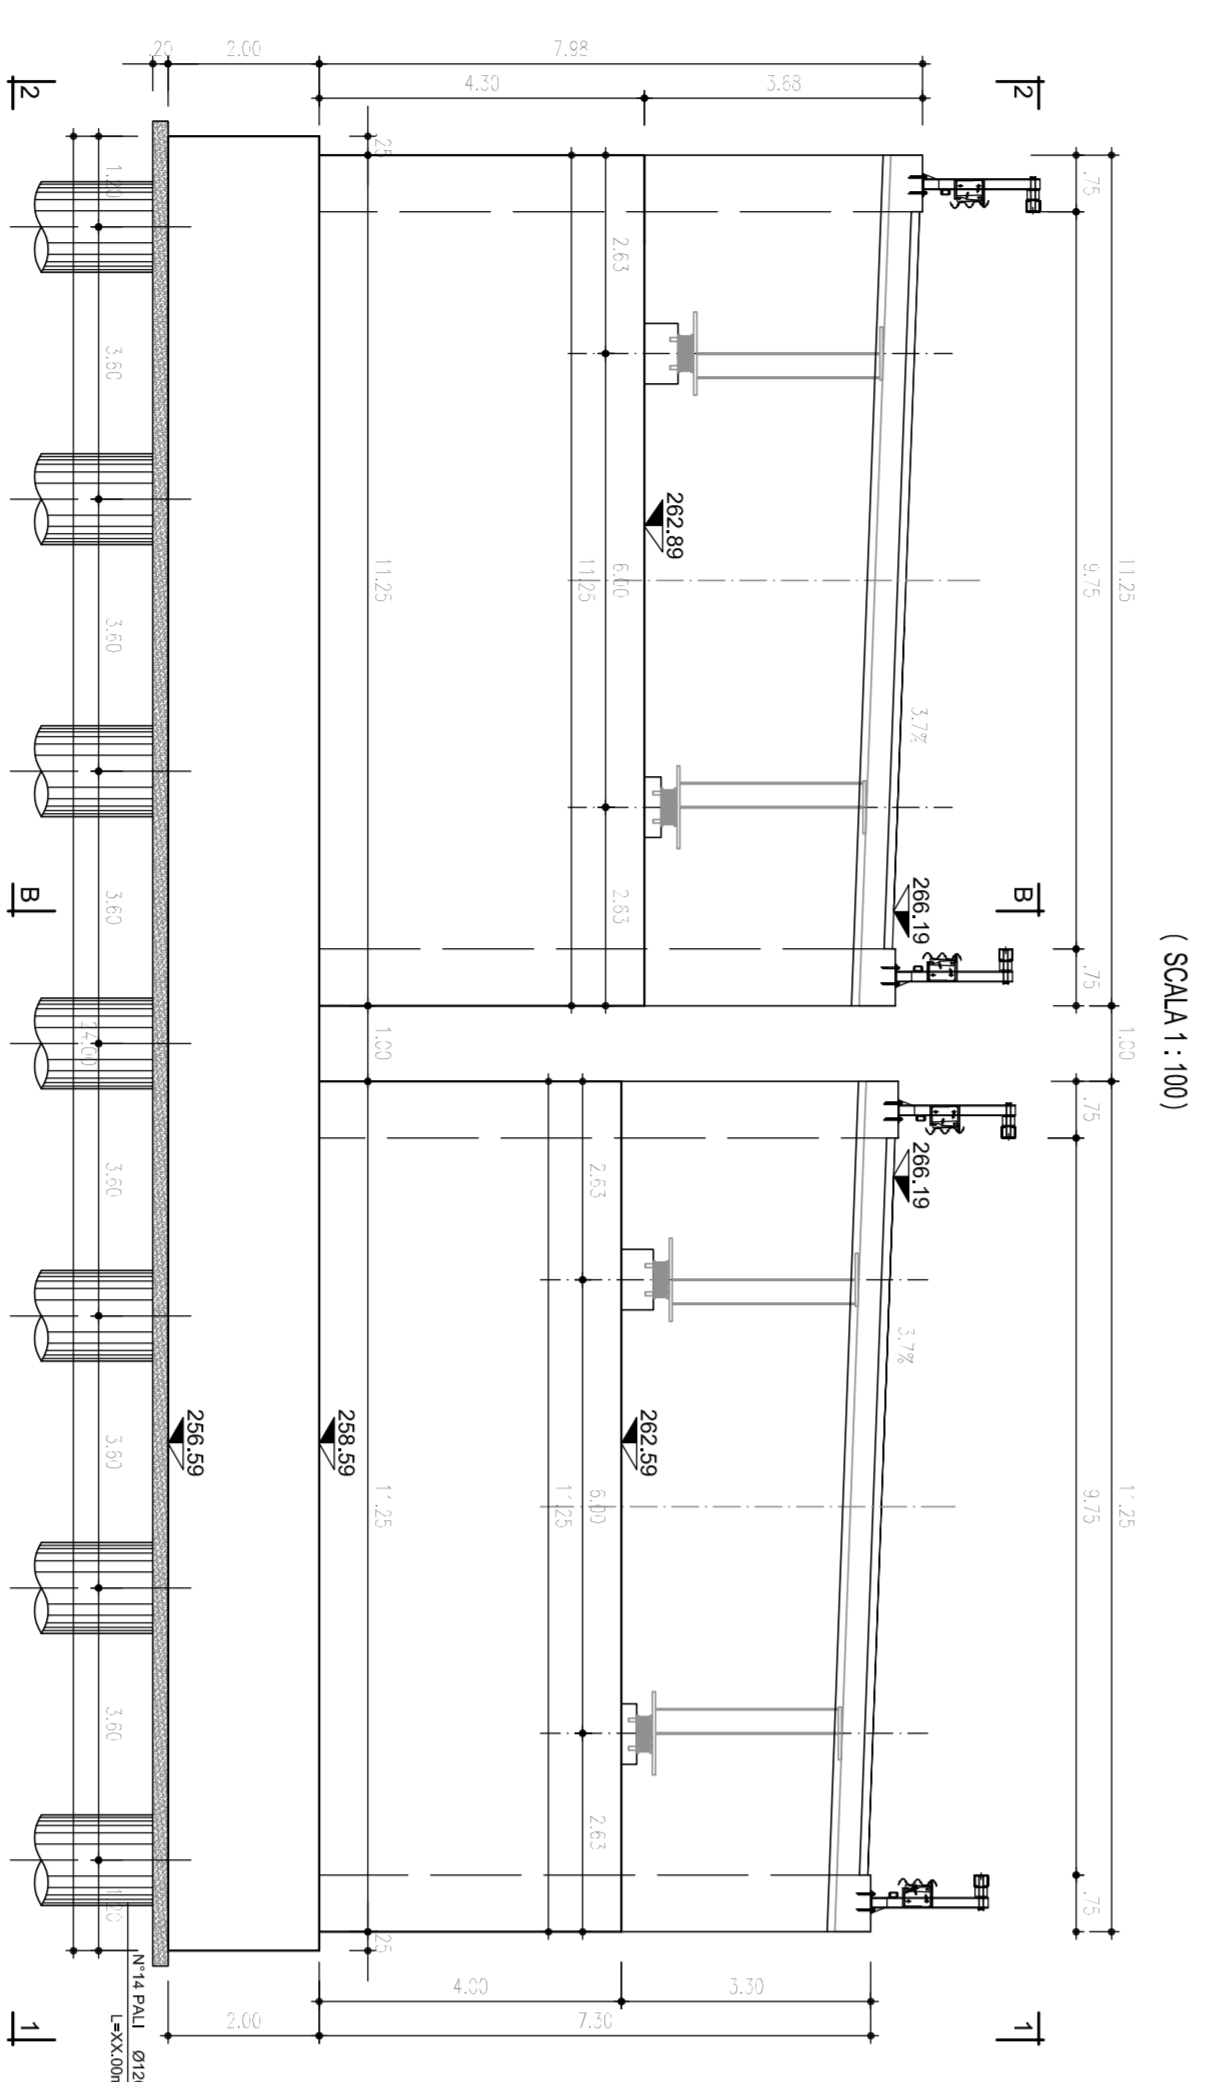


SEZIONE B-B
(SCALA:1:100)

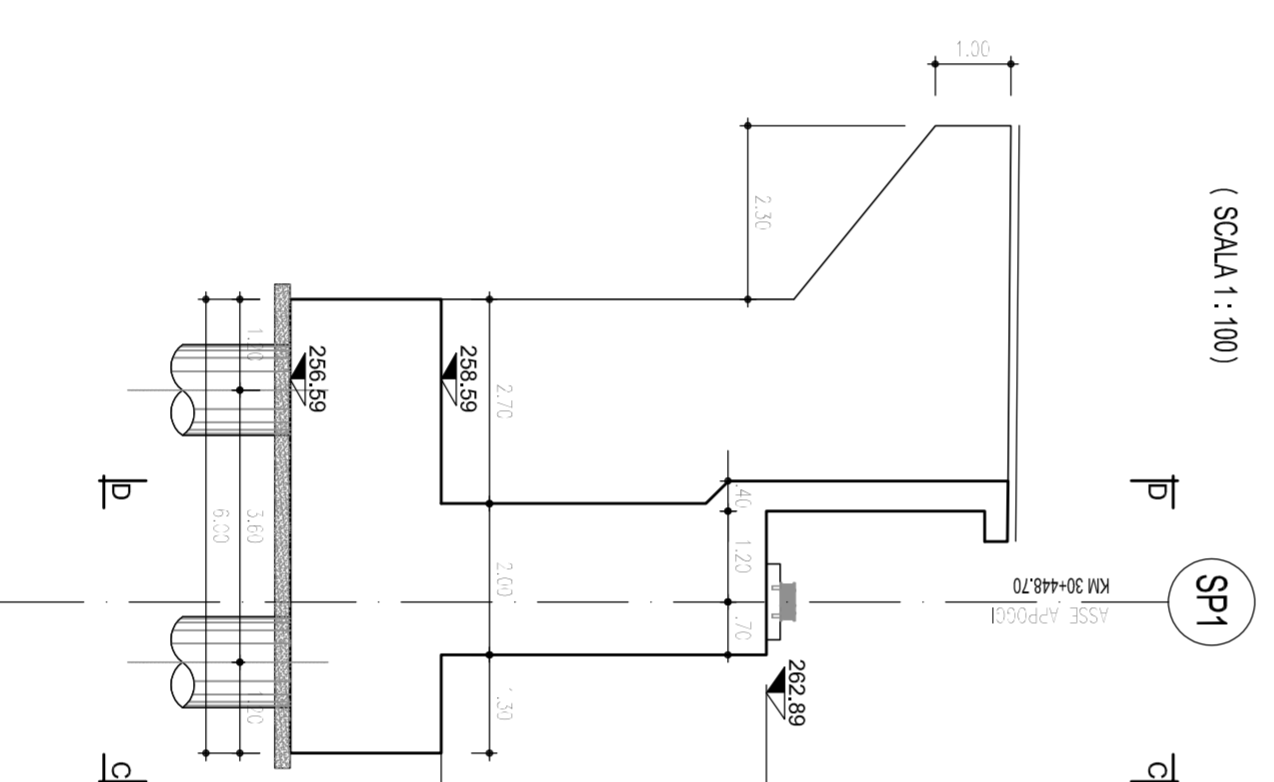


VISTA 2-2
(SCALA:1:100)

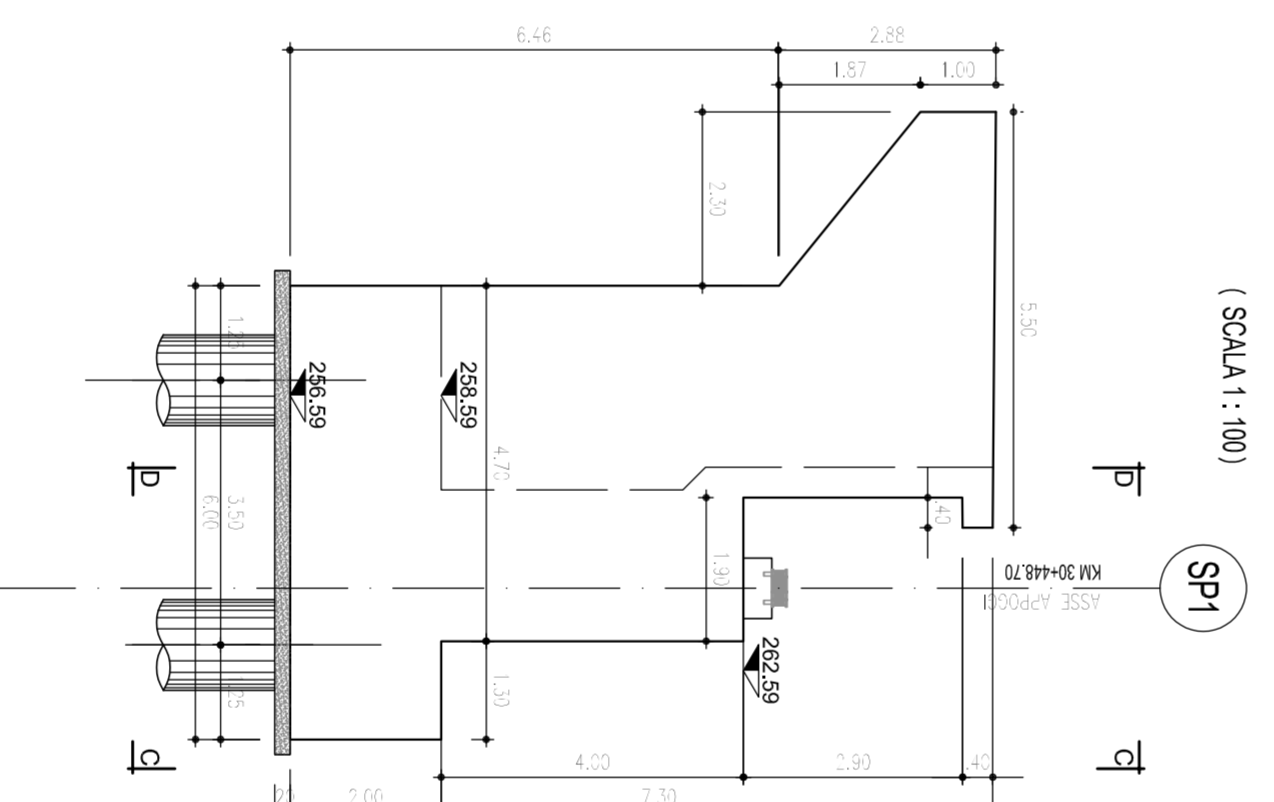


VISTA 1-1
(SCALA:1:100)

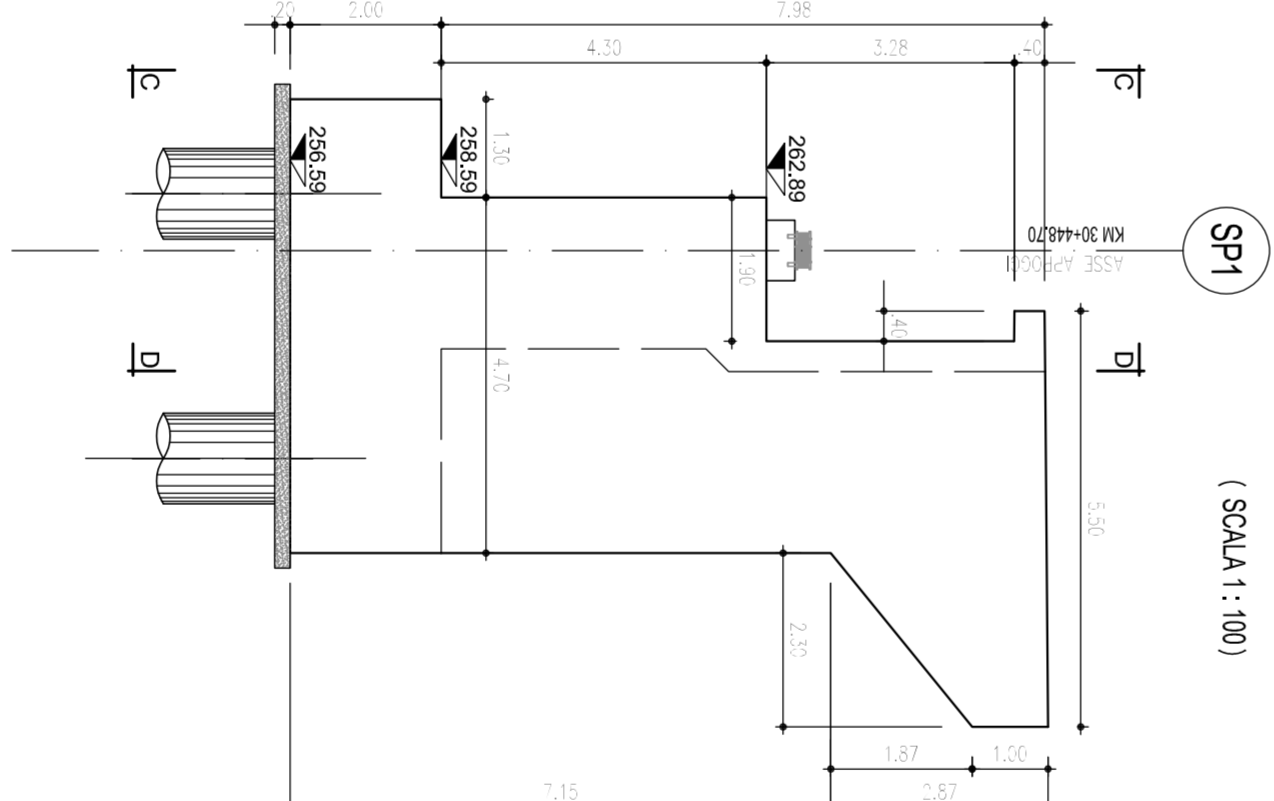


PIANTA DALL'ALTO
(SCALA:1:100)

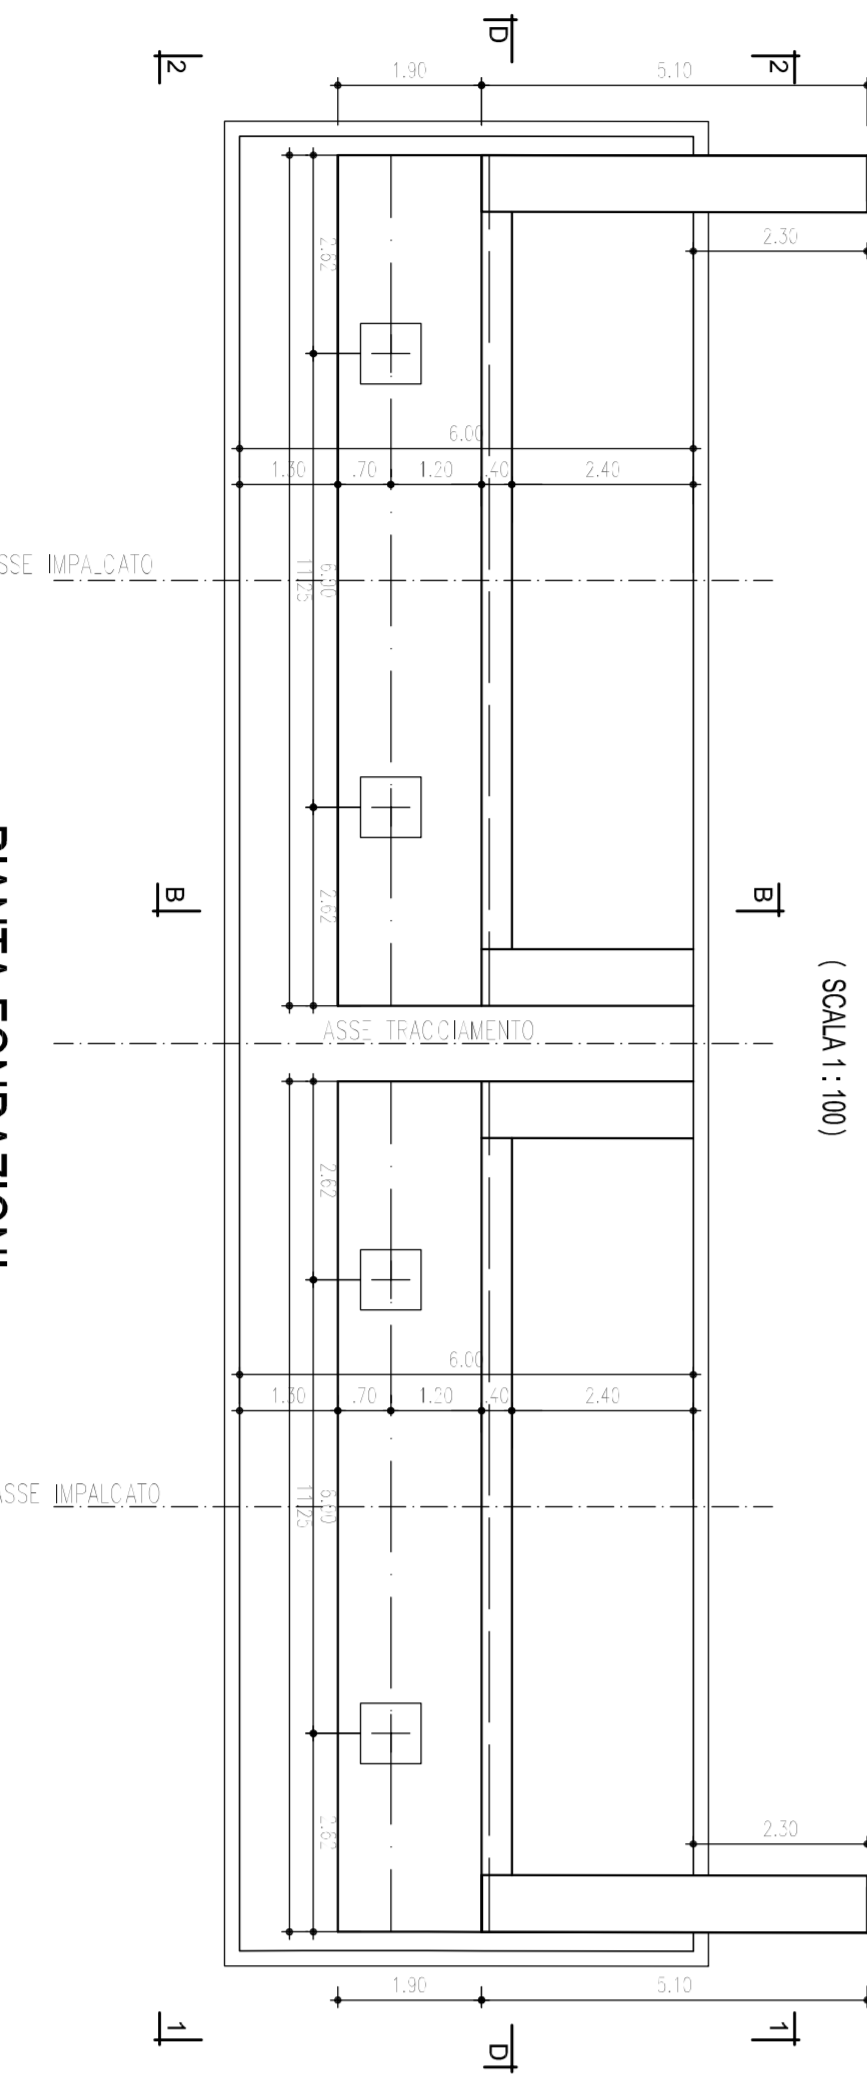

PIANTA FONDAZIONI
(SCALA:1:100)

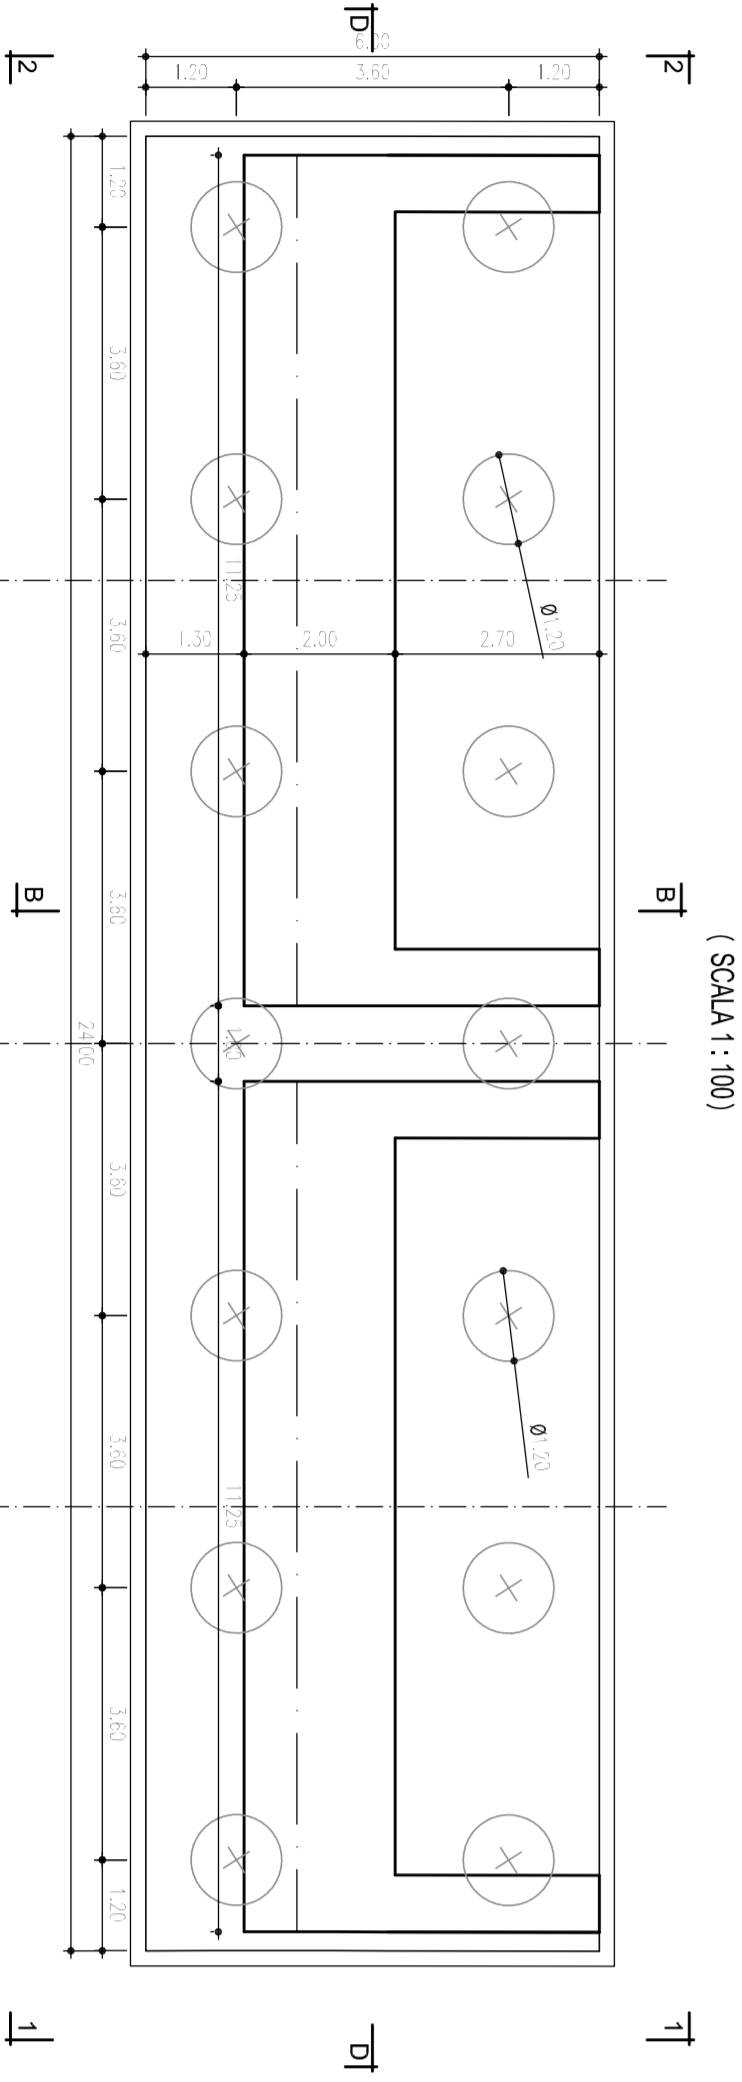

SEZIONE D-D
(SCALA:1:100)

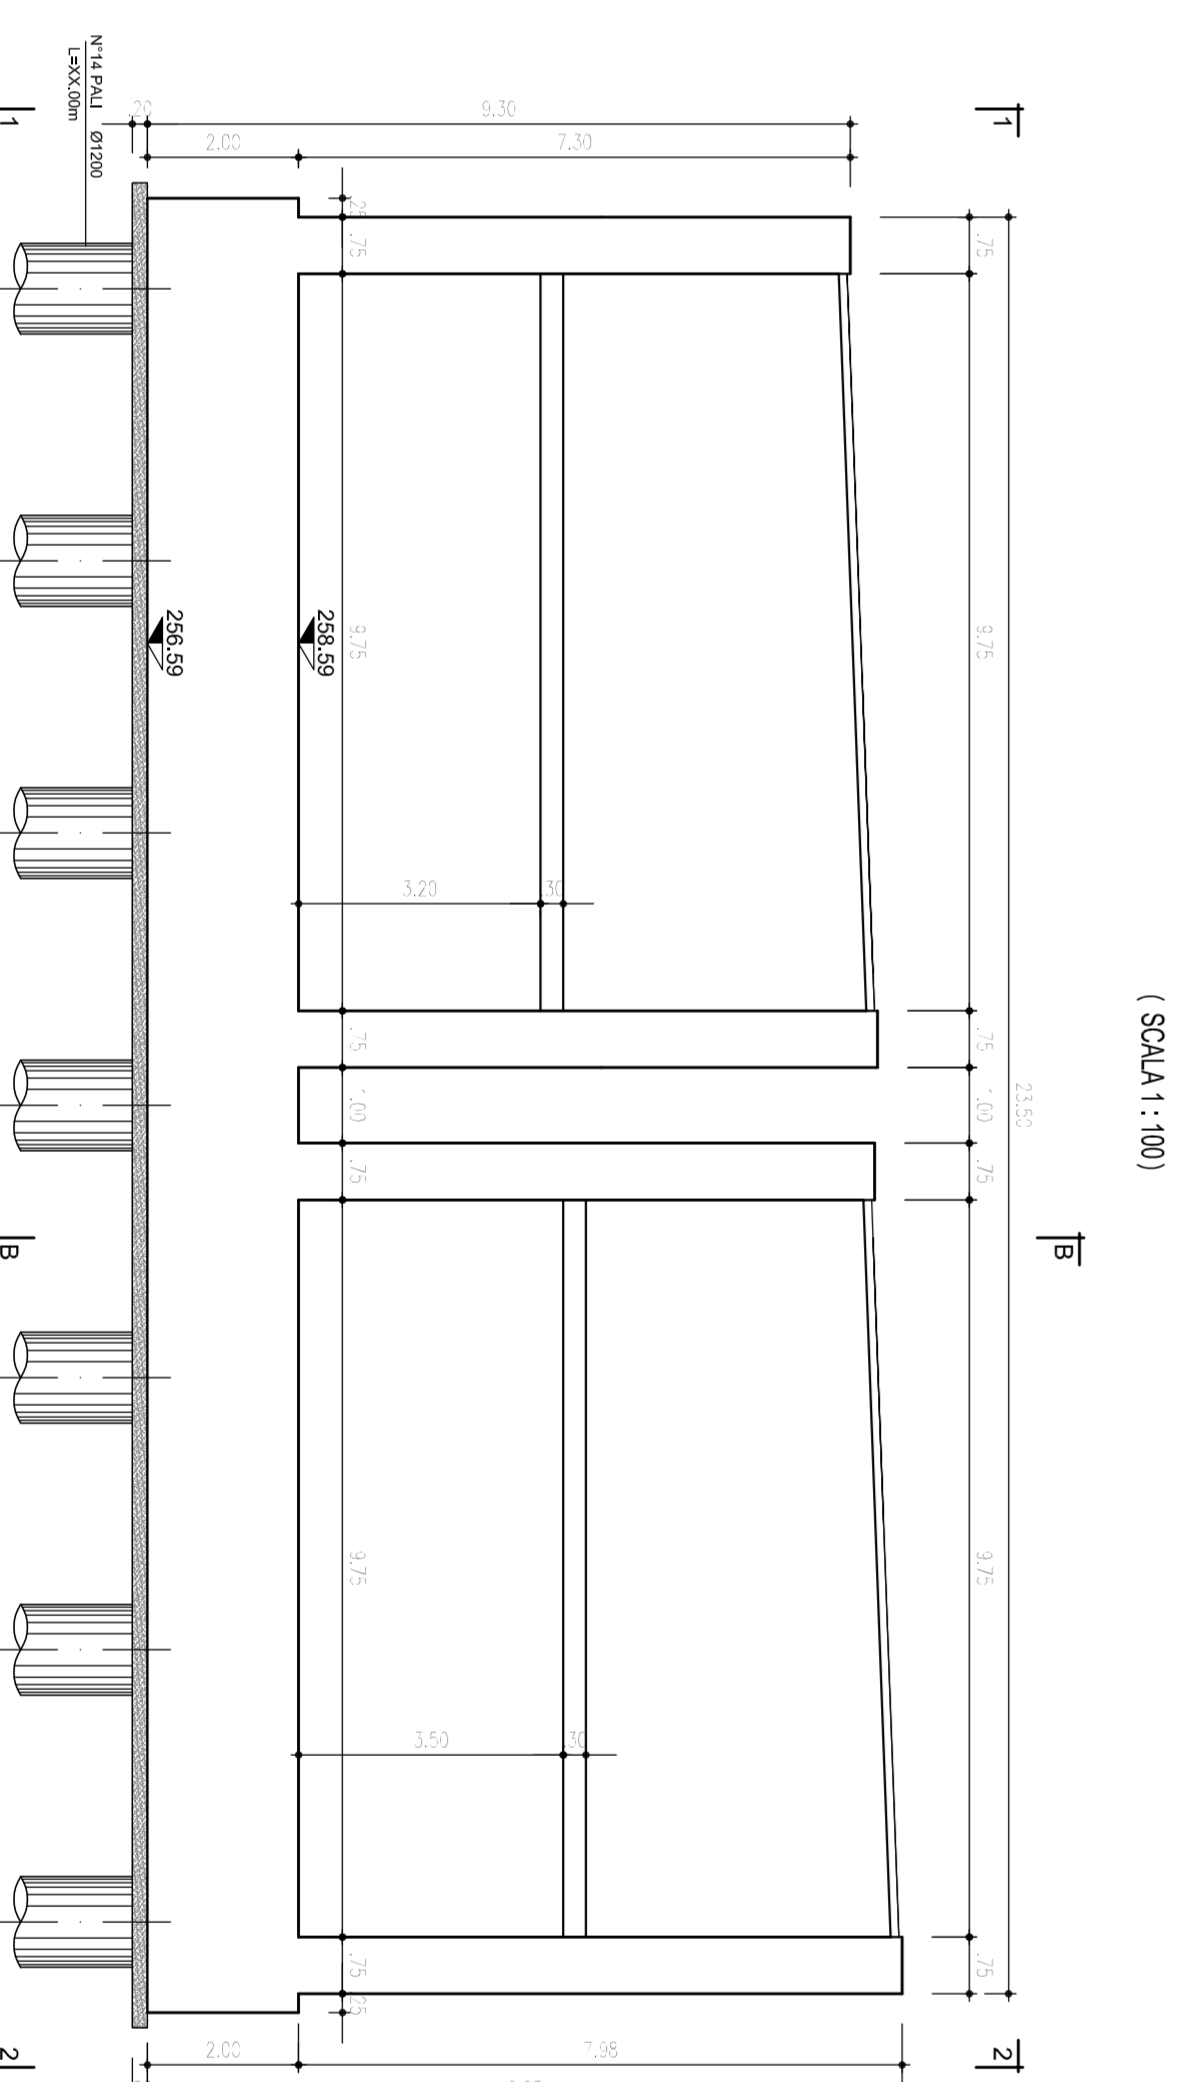

Direzione Progettazione e Realizzazione Lavori

Collegamento tra l'A4 (Torino-Milano) in località
Sant'ha, Biello, Gattinara e l'A26 (Genova-Vatril-Grovello)
in località Cheme. Lotto 1

PROGETTO DEFINITIVO

000

PROGETTAZIONE: ANAS - DIREZIONE PROGETTAZIONE E REALIZZAZIONE LAVORI	
PROGETTISTA:	ANAS - DIREZIONE PROGETTAZIONE E REALIZZAZIONE LAVORI
RESPONSABILE DEL SPA:	ANAS - DIREZIONE PROGETTAZIONE E REALIZZAZIONE LAVORI
CONSTATORE PER LA SICUREZZA IN FASE DI PROGETTAZIONE:	ANAS - DIREZIONE PROGETTAZIONE E REALIZZAZIONE LAVORI
VERIFICATORE DEL PROCCEDIMENTO:	ANAS - DIREZIONE PROGETTAZIONE E REALIZZAZIONE LAVORI
PROCCEDIMENTO:	ANAS - DIREZIONE PROGETTAZIONE E REALIZZAZIONE LAVORI
DATA:	11/2 - 2018 S. Diego Carpenteria spalle

CODICE PROGETTO	UT. REG. N. 800	NAME FILE	RESPONSE	SCALE
PRODOTTO	DPT007	1701	A	1:100
REVISIONI:	A			
REV.	DESCRIZIONE	DATA	REDAITTO	VERIFICATO