PROFILO LONGITUDINALE

(SCALA 1 : 100)

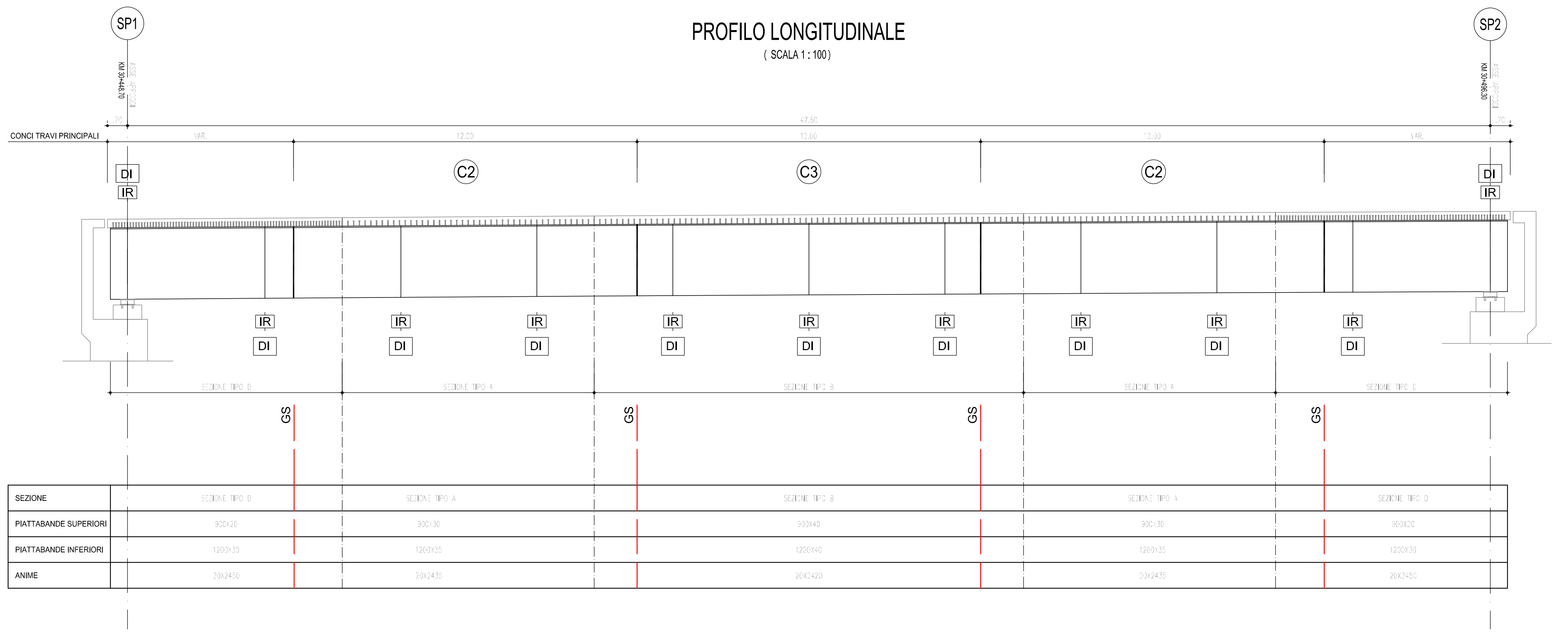

SCHEMA CONVENZIONALE (RETTIFICATO) PIANO INFERIORE

(SCALA 1 : 100)

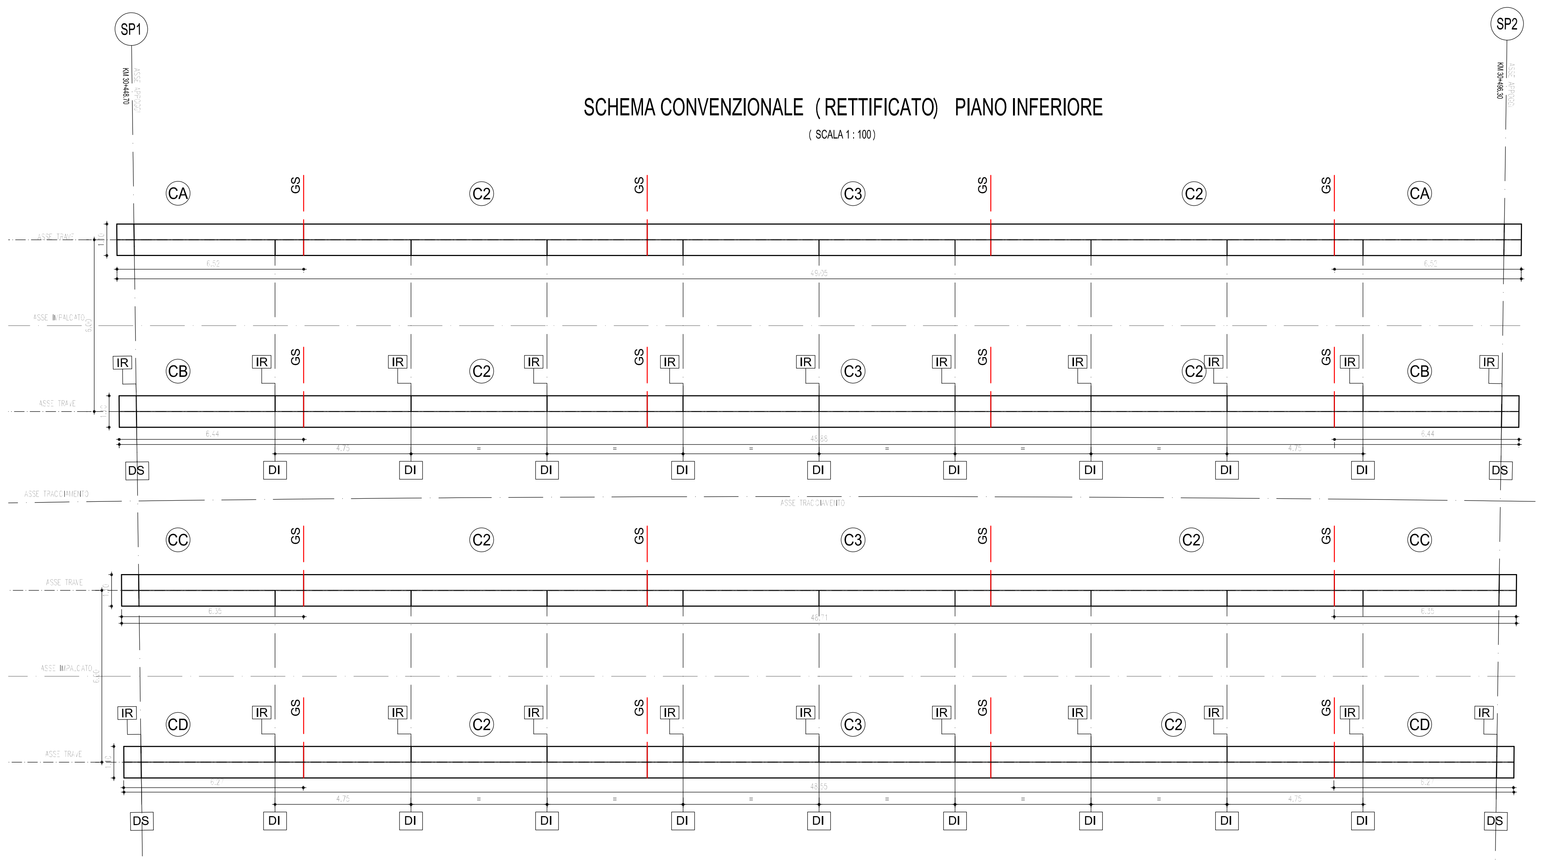

SEZIONE TRASVERSALE IN CAMPATA

(SCALA 1 : 50)

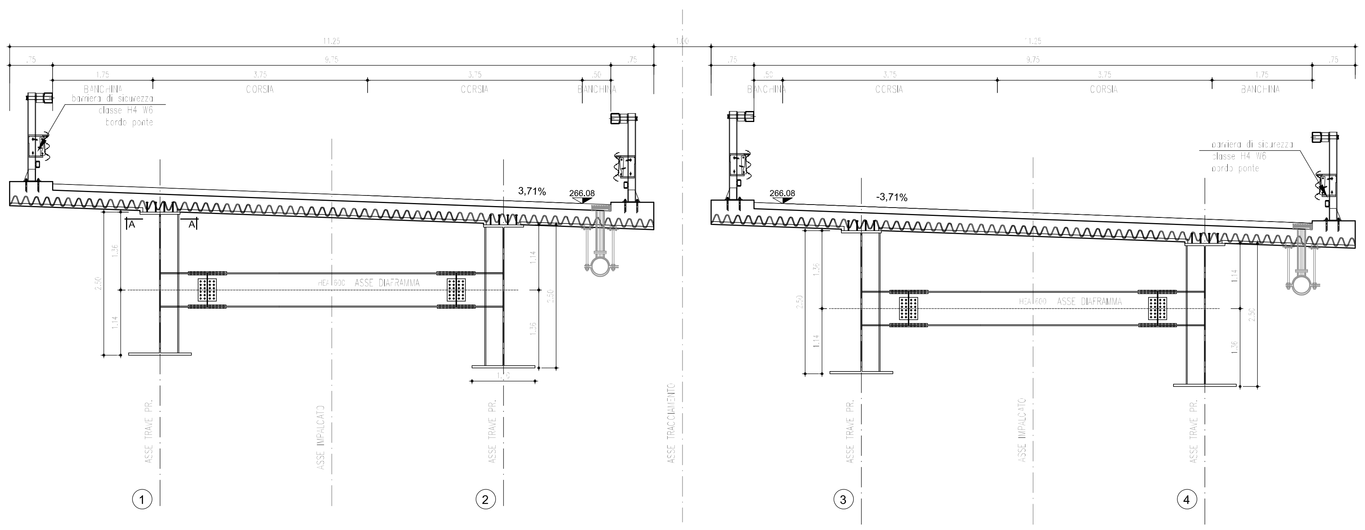

SEZIONE TRASVERSALE SU SPALLE

(SCALA 1 : 50)

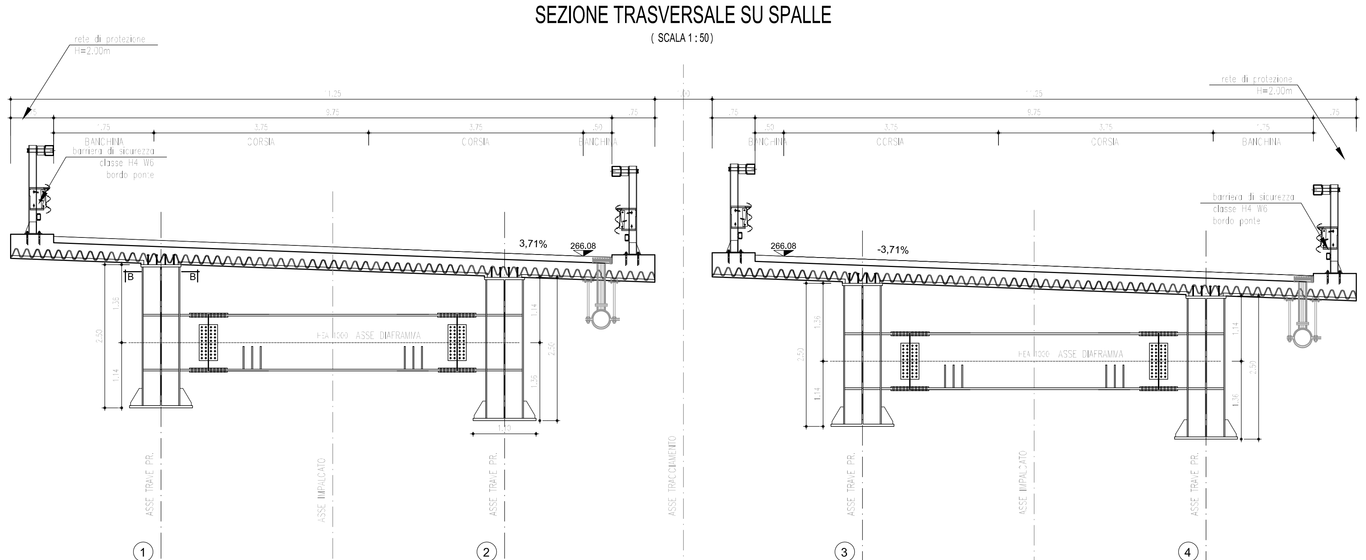

SEZIONE A-A

(SCALA 1 : 25)

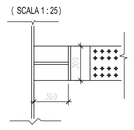

SEZIONE B-B

(SCALA 1 : 25)

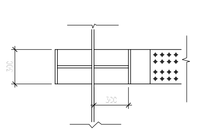

anas

Direzione Progettazione e Realizzazione Lavori

Collegamento tra l'A4 (Torino–Milano) in località Santhià, Biella, Gattinara e l'A26 (Genova Voltri–Gravellona) in località Ghemme. Lotto 1

PROGETTO DEFINITIVO	COD.

PROGETTAZIONE: ANAS - DIREZIONE PROGETTAZIONE E REALIZZAZIONE LAVORI

I PROGETTISTI:
Ing. Vincenzo Rizzi
Ordine Ing. di Bari n.3524
Ing. Achille Giordano
Ordine Ing. di Roma n.19718

IL GEOLOGO:
Dott. Geologo Vincenzo Piccinni
Ordine Geol. di Roma n.1018

RESPONSABILE DEL SIA
Dott. Ing. Giuseppe Rizzi
Ordine Ingegneri di Roma n.18183

IL COORDINATORE PER LA SICUREZZA IN FASE DI PROGETTAZIONE
Dott. Ing. Giuseppe Rizzi

VISTO: IL RESPONSABILE DEL PROCEDIMENTO :
Ing. Nicola Lorenzo

PROTOCOLLO	DATA

V102 – Ponte S. Giorgio

Carpenteria impalcato

CODICE PROGETTO	NOME FILE	REVISIONE	SCALA:
PROGETTO DPT007 LIV. PROG. D N. PROG. 1701	CODICE ELAB. T00 V102 STR CP02	A	varie

REV.	DESCRIZIONE	DATA	REDATTO	VERIFICATO	APPROVATO
C					
B					
A	emissione	18/5/2018			