



SEZIONE LONGITUDINALE
(Scala: 1:50)

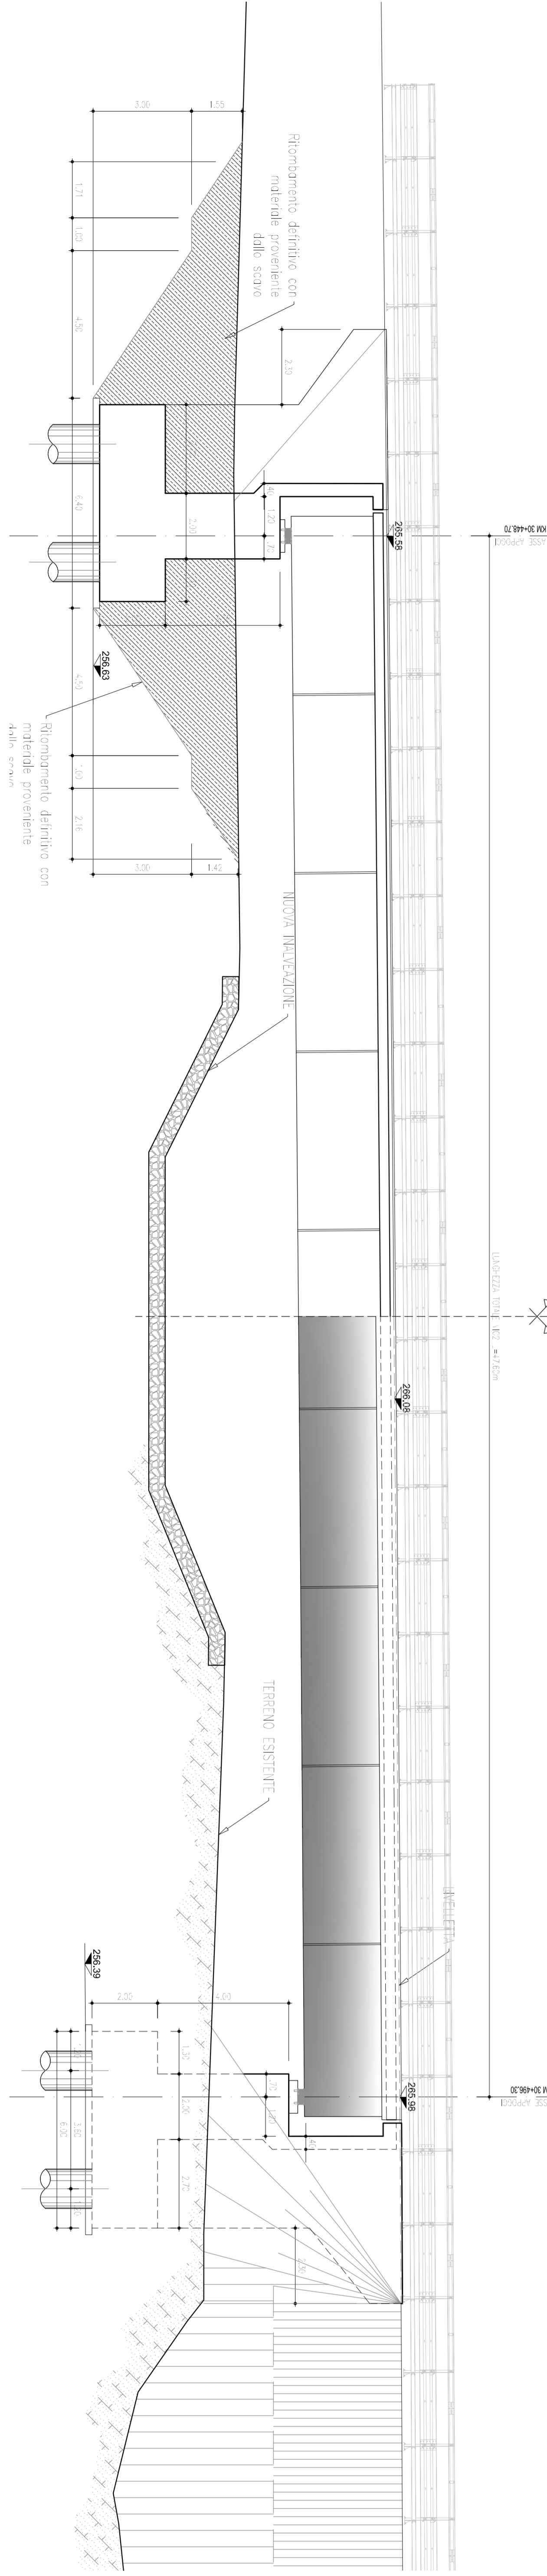

PROSPETTO LONGITUDINALE
(Scala: 1:50)

SCAVO DI SPANCAMENTO
(Scala: 1:50)

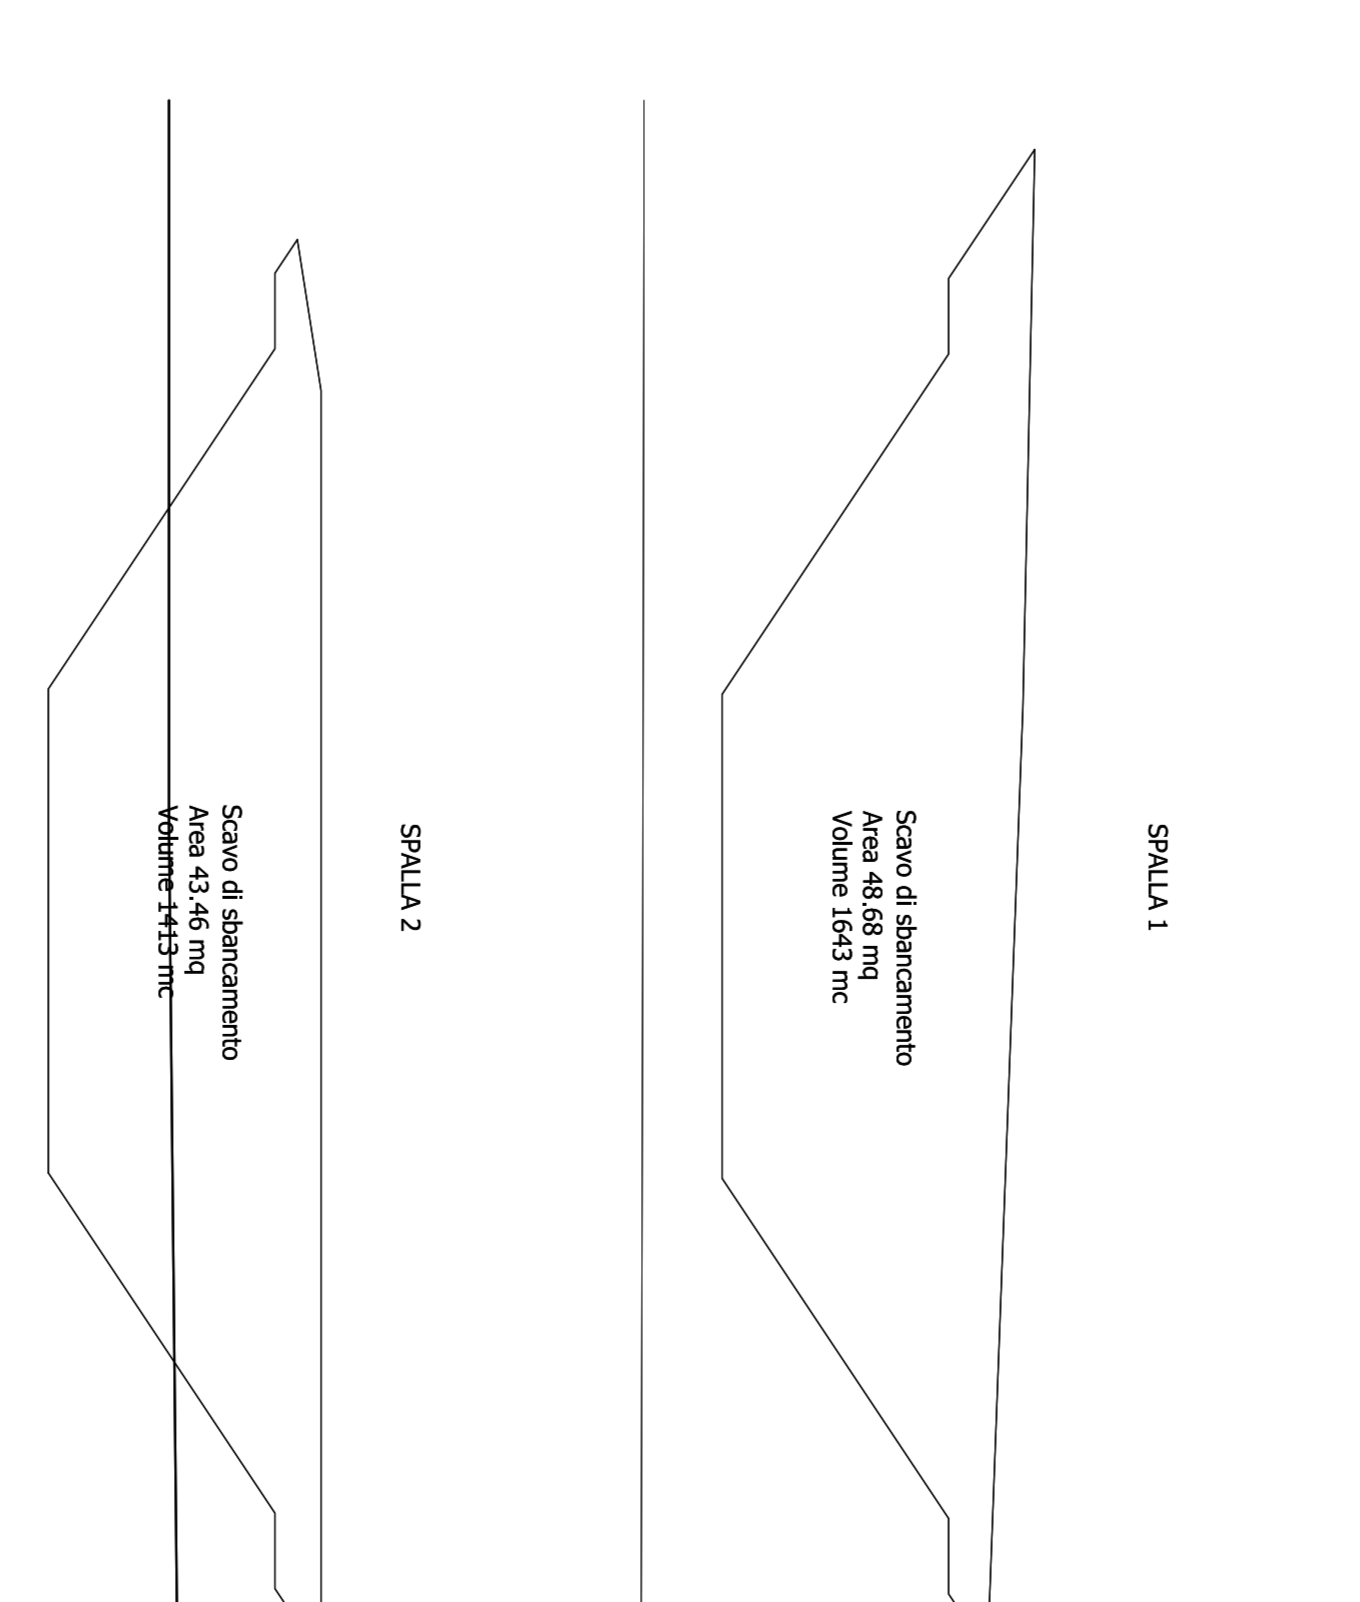

anas
Direzione Progettazione e Realizzazione Lavori

Collegamento tra l'A4 (Torino-Milano) in località Sonthia, Biello, Gattinara e l'A26 (Genova-Voltri-Grovello) in località Chemme, Lotto 1

PROGETTO DEFINITIVO

PROGETTISTI:	ANAS - DIREZIONE PROGETTAZIONE E REALIZZAZIONE LAVORI	DATA:	000
RESPONSABILE DEL SA:	SA	DATA:	
COORDINATORE PER LA SICUREZZA IN FASE DI PROGETTAZIONE:		DATA:	
VISITORE RESPONSABILE DEL PROCCEDIMENTO:		DATA:	
PROCCEDIMENTO:		DATA:	

PRODOTTO	DI	REDAZIONE	REVISIONE	SCALE
DP1007	B	17/01	A	1:50
REV.	DESCRIZIONE	DATA	REDAZIONE	VERIFICAZIONE
A				
B	emissione			
C				

112 - 20125 S. Giorgio
Pianta Fondazioni - Sani e opere provvisori