PLANIMETRIA VI02

(SCALE 1 : 100)

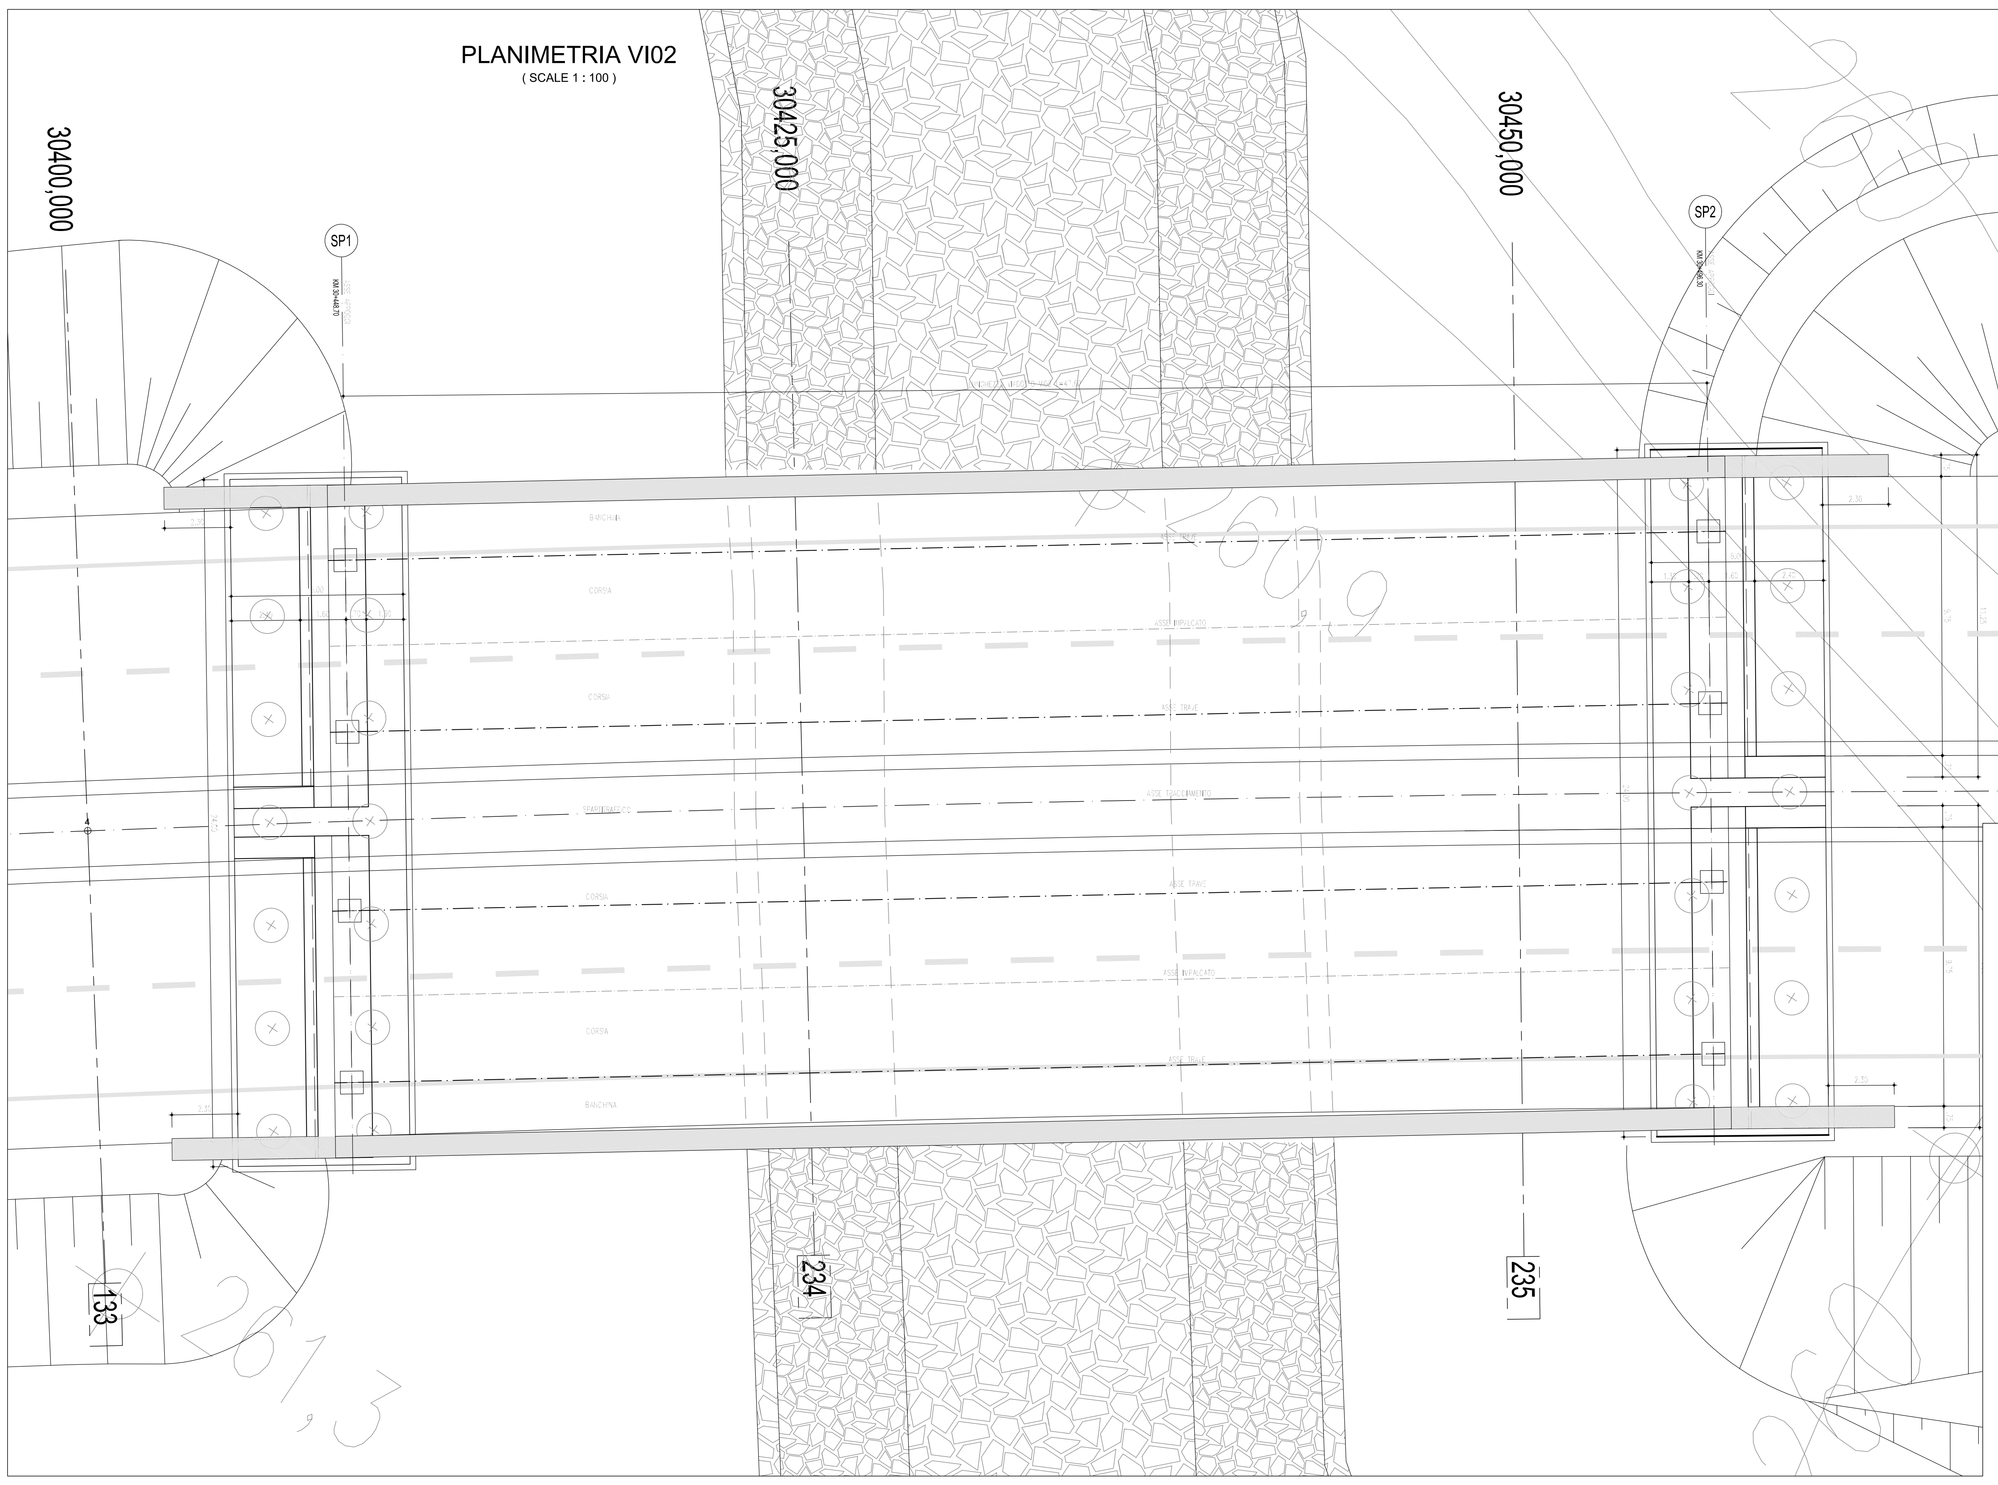

SEZIONE TRASVERSALE IN CAMPATA

(SCALA 1 : 50)

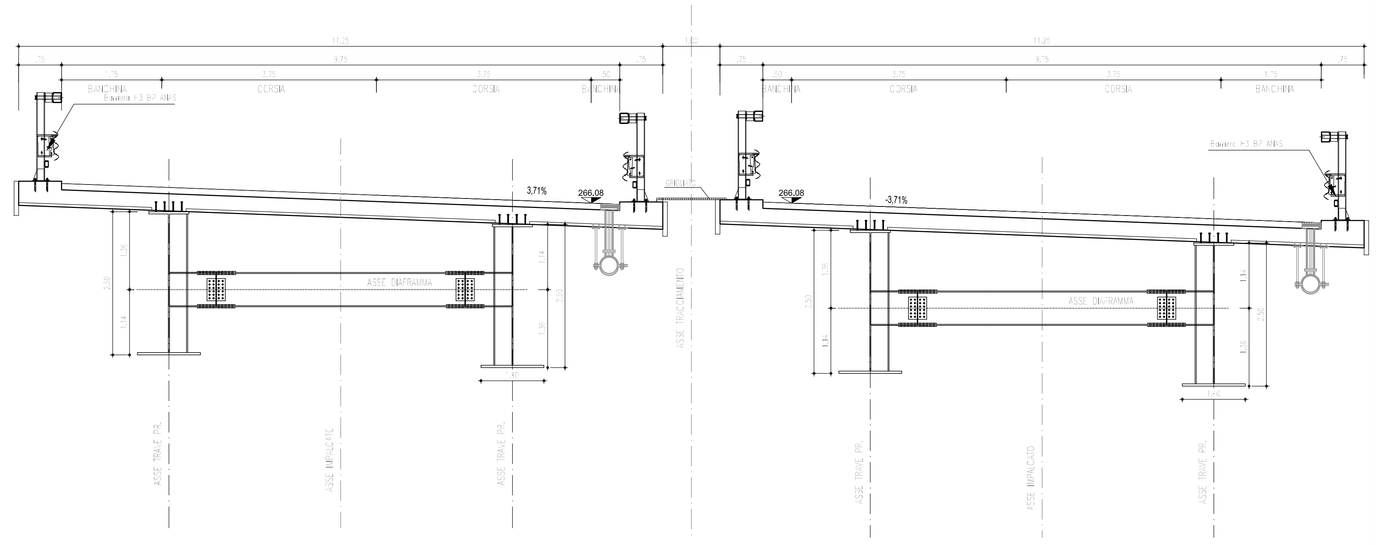

PROSPETTO LONGITUDINALE

(SCALA 1 : 100)

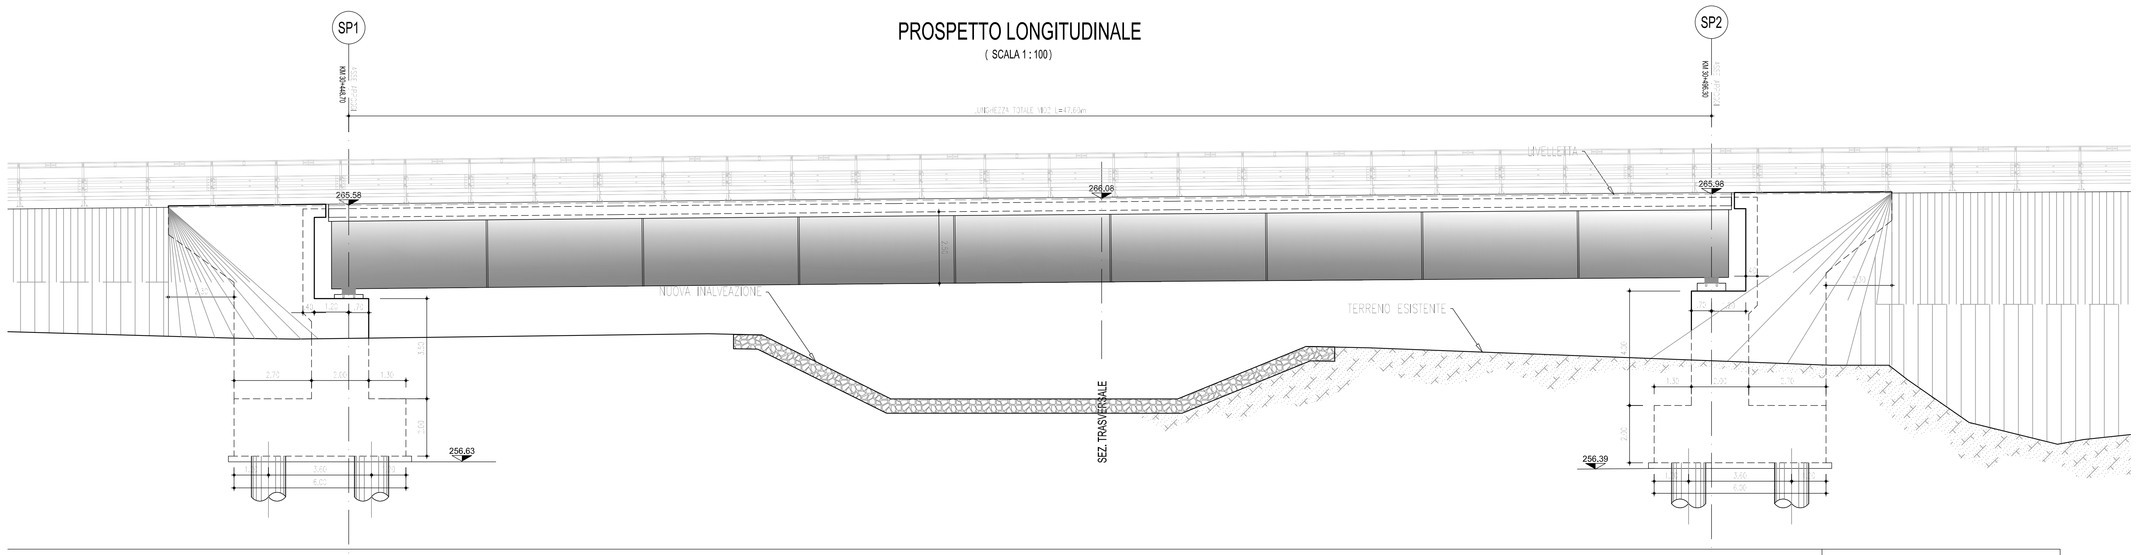

234	235	NUMERO SEZIONI
265.730	265.629	QUOTE PROGETTO
261.028	260.495	QUOTE TERRENO
		ETTOMETRICHE
	25.00	DIST. PARZIALI
30425.00	30450.00	PROGRESSIVE
		ANDAMENTO PLANIMETRICO

anas — Direzione Progettazione e Realizzazione Lavori

Collegamento tra l'A4 (Torino–Milano) in località Santhià, Biella, Gattinara e l'A26 (Genova Voltri–Gravellona) in località Ghemme. Lotto 1

PROGETTO DEFINITIVO — COD.

PROGETTAZIONE: ANAS - DIREZIONE PROGETTAZIONE E REALIZZAZIONE LAVORI

I PROGETTISTI:
Ing. Nicola Sorgi
Ordine Ing. di Bari n.3534
Ing. Fabio Gramitto
Ordine Ing. di Bari n.10181

IL GEOLOGO:
Dott. Geol. Nicola Sciarra

RESPONSABILE DEL SIA
Ing. Cristina Mascolo

IL COORDINATORE PER LA SICUREZZA IN FASE DI PROGETTAZIONE
geom. Fabio Gramitto

VISTO: IL RESPONSABILE DEL PROCEDIMENTO :
Ing. Nicola Lisena

PROTOCOLLO	DATA

VI02 – Ponte S. Giorgio

Planimetria, prospetto e sezioni

CODICE PROGETTO			NOME FILE	REVISIONE	SCALA:
PROGETTO	LIV. PROG.	N. PROG.			
DPT007	D	1701	CODICE ELAB. T00IN02STR01	A	1:100

REV.	DESCRIZIONE	DATA	REDATTO	VERIFICATO	APPROVATO
C					
B					
A	emissione	18/5/2018			