PROSPETTO LONGITUDINALE (IN ASSE TRACCIAMENTO)- 1/2

(SCALA 1 : 100)

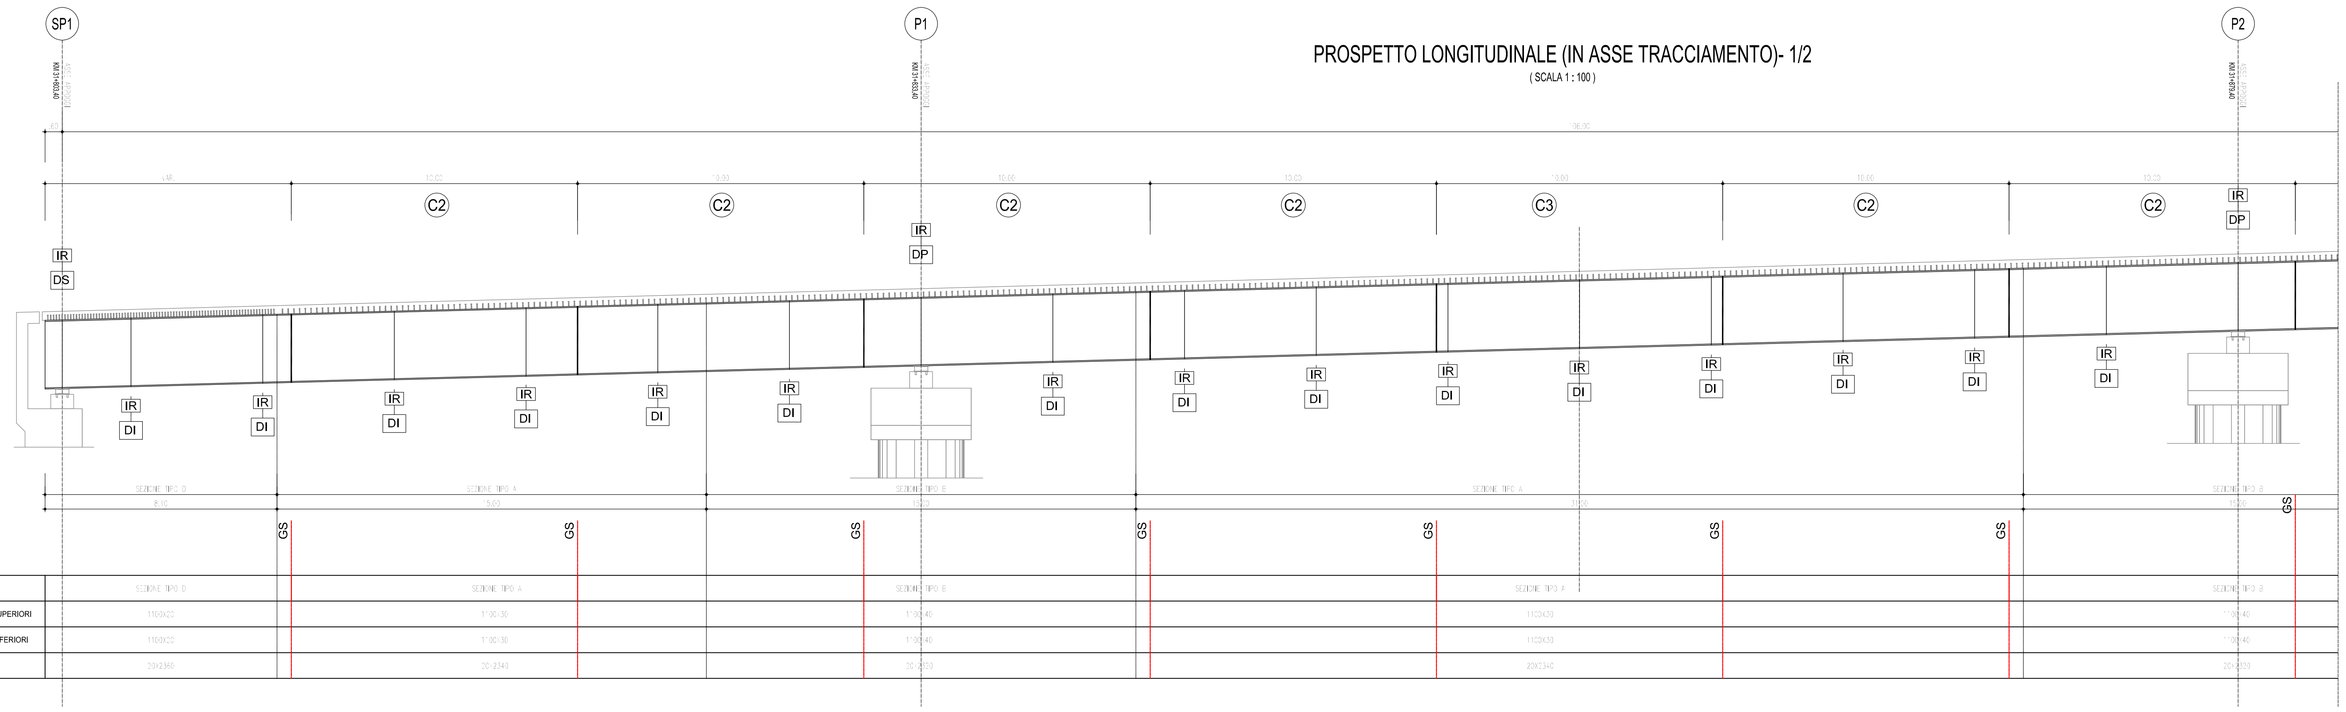

SCHEMA CONVENZIONALE (RETTIFICATO) PIANO INFERIORE - 1/2

(SCALA 1 : 100)

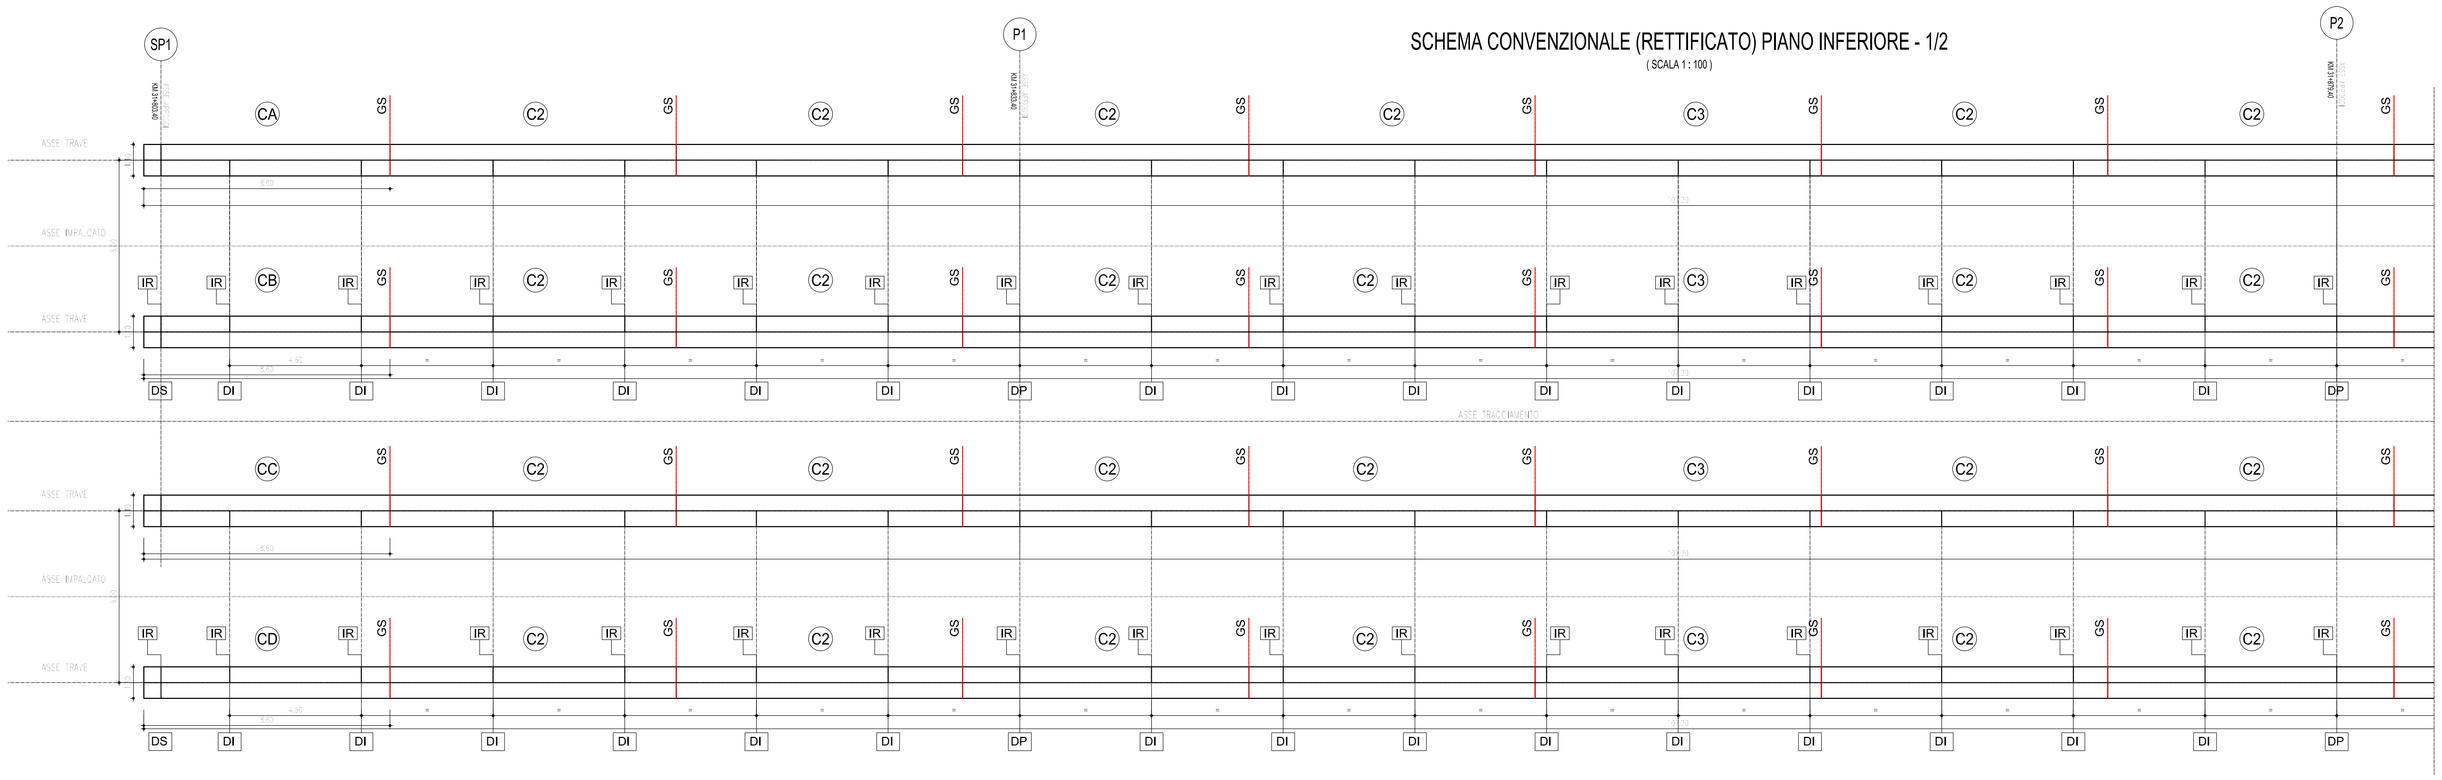

anas — Direzione Progettazione e Realizzazione Lavori

Collegamento tra l'A4 (Torino–Milano) in località Santhià, Biella, Gattinara e l'A26 (Genova Voltri–Gravellona) in località Ghemme. Lotto 1

PROGETTO DEFINITIVO | COD.

PROGETTAZIONE: ANAS - DIREZIONE PROGETTAZIONE E REALIZZAZIONE LAVORI

I PROGETTISTI:
Ing. Alberto Ferro
Ordine Ing. di Bari n.3834
Ing. Sofia Dell'Orfanella di
Ordine Ing. di Bari n.4191/A

IL GEOLOGO:
Dott. Gianni Pecorra
Ordine Geologi Puglia n.30

RESPONSABILE DEL SIA
geom. Giovanni Magarelli
Ordine Geom. di Bari n.4184

IL COORDINATORE PER LA SICUREZZA IN FASE DI PROGETTAZIONE
geom. Fabio Grandano

VISTO: IL RESPONSABILE DEL PROCEDIMENTO :
Ing. Michele Pierri

PROTOCOLLO | **DATA**

VI03 – Ponte Rovasenda

Carpenteria impalcato (1/2)

CODICE PROGETTO (PROGETTO / LIV. PROG. / N. PROG.)	NOME FILE (CODICE ELAB.)	REVISIONE	SCALA:
DPT007 D 1701	T00VI03STRCA03	A	1:100

REV.	DESCRIZIONE	DATA	REDATTO	VERIFICATO	APPROVATO
C					
B					
A	emissione	18/5/2018			