PROSPETTO LONGITUDINALE (IN ASSE TRACCIAMENTO)- 2/2

(SCALA 1 : 100)

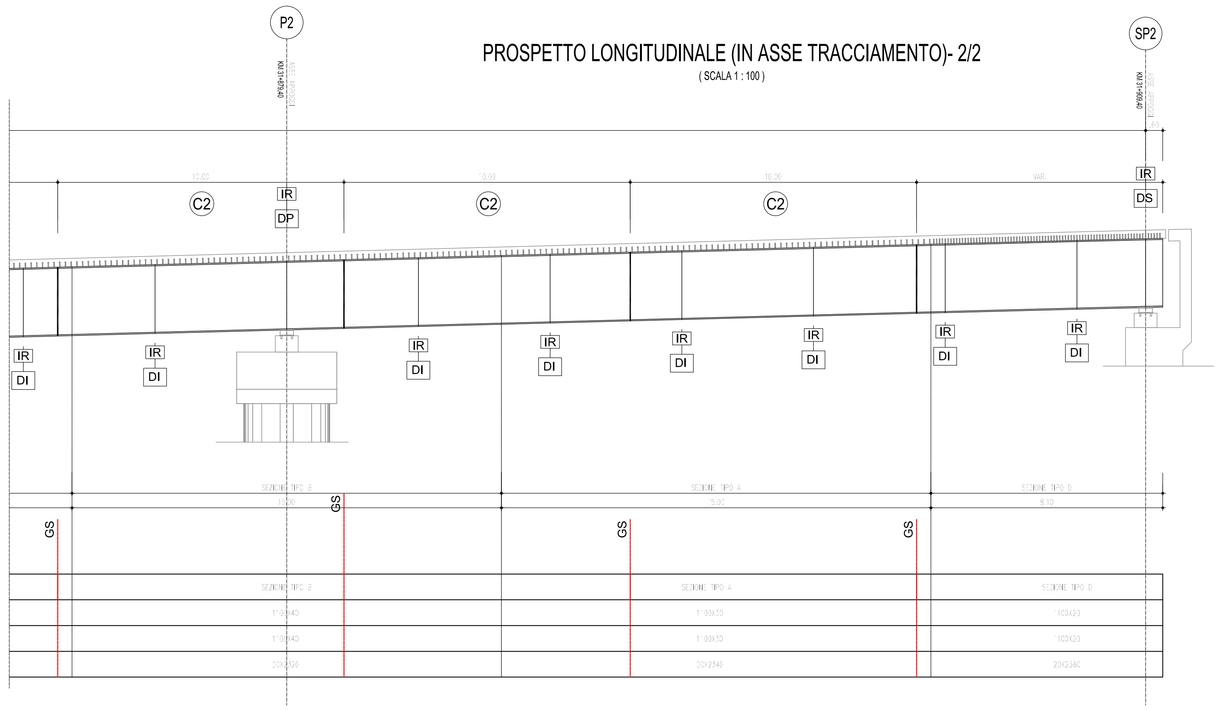

SEZIONE TRASVERSALE IN CAMPATA

(SCALA 1 : 50)

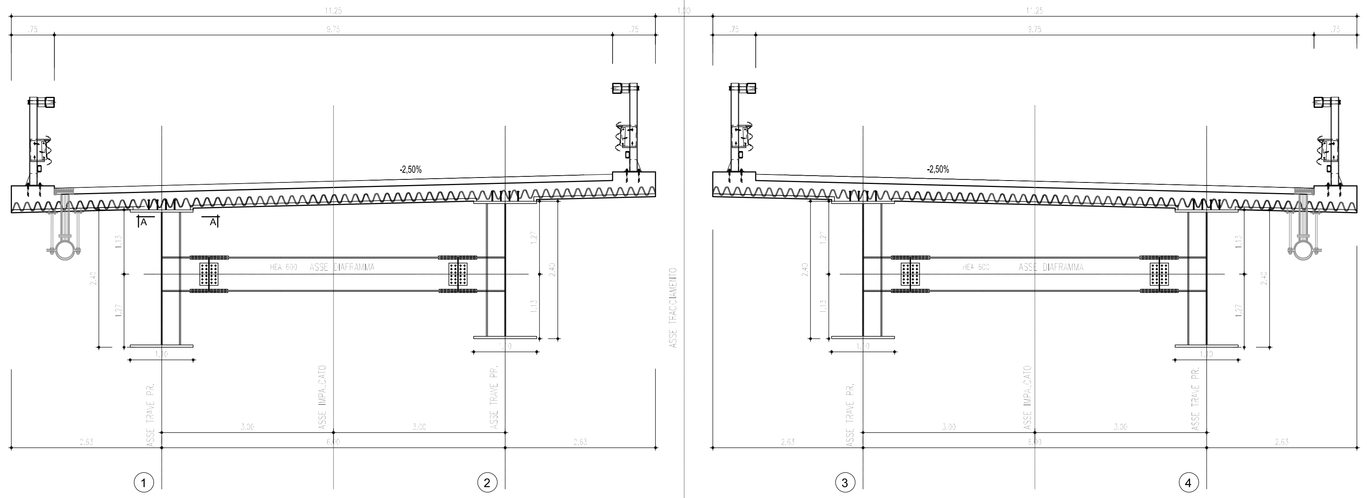

SEZIONE TRASVERSALE SU SPALLE

(SCALA 1 : 50)

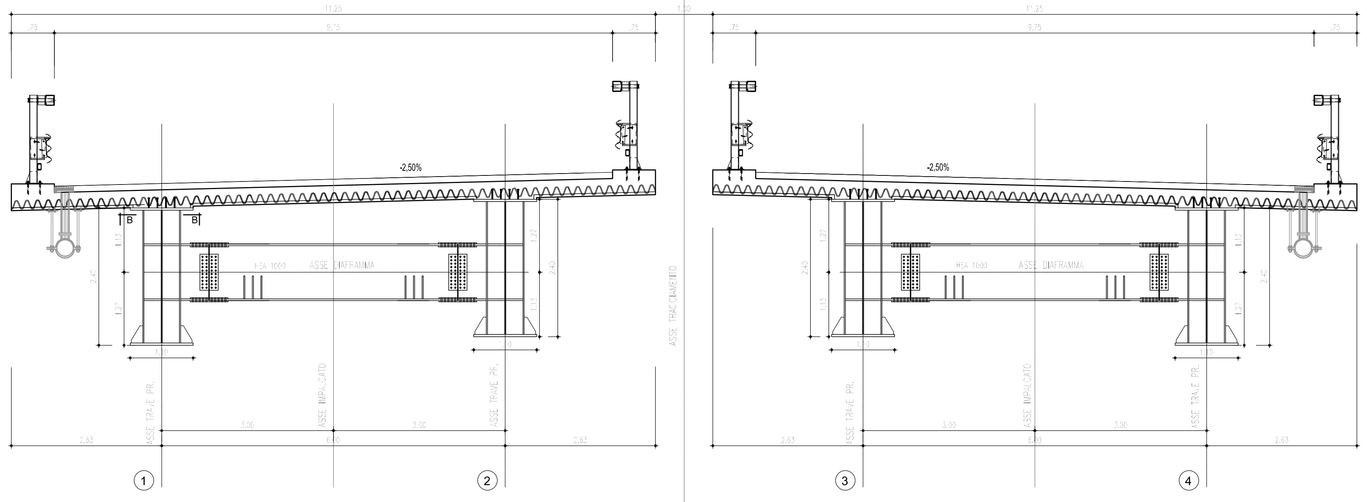

SCHEMA CONVENZIONALE (RETTIFICATO) PIANO INFERIORE - 2/2

(SCALA 1 : 100)

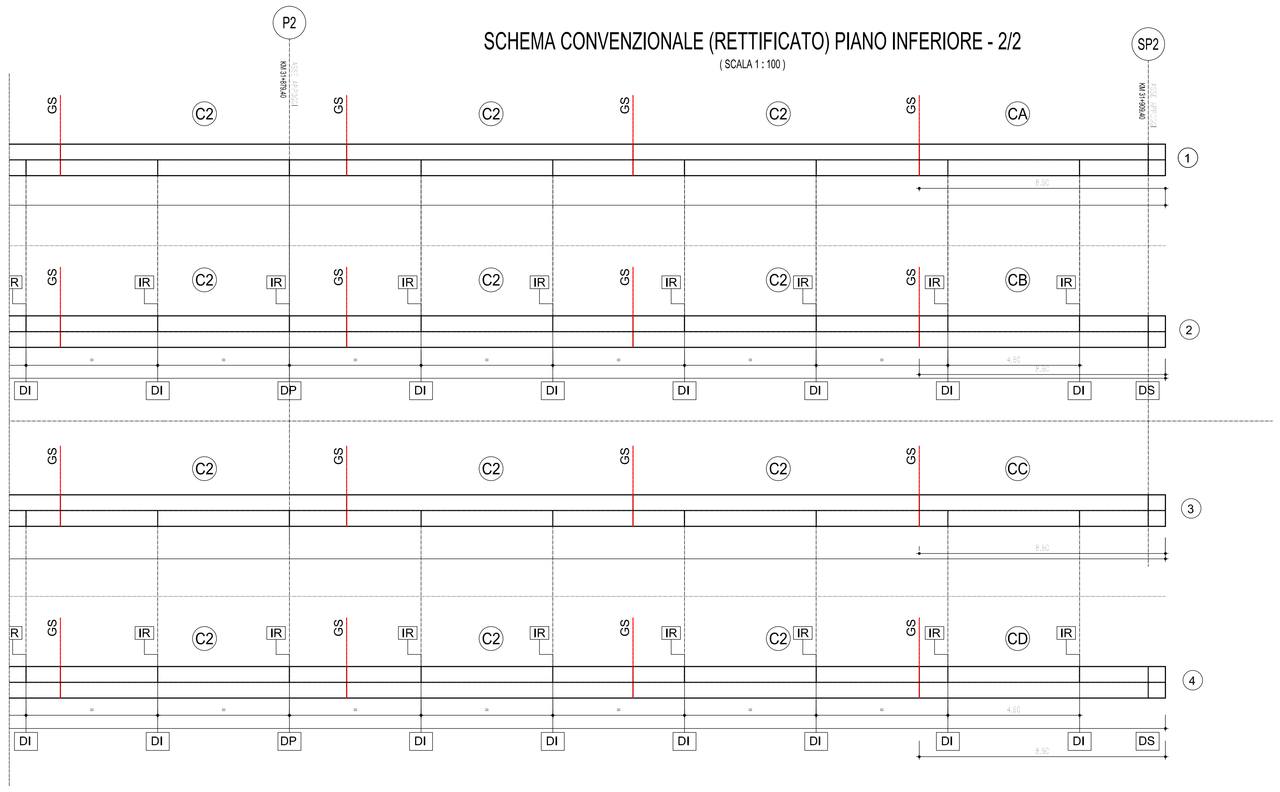

SEZIONE A-A

(SCALA 1 : 25)

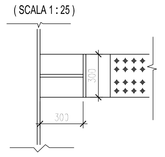

SEZIONE B-B

(SCALA 1 : 25)

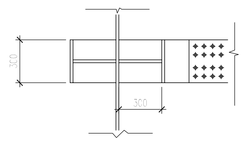

anas

Direzione Progettazione e Realizzazione Lavori

Collegamento tra l'A4 (Torino–Milano) in località Santhià, Biella, Gattinara e l'A26 (Genova Voltri–Gravellona) in località Ghemme. Lotto 1

PROGETTO DEFINITIVO | COD.

PROGETTAZIONE: ANAS - DIREZIONE PROGETTAZIONE E REALIZZAZIONE LAVORI

I PROGETTISTI:
Ing. Vincenzo Nardi
Ordine Ing. di Bari n.3594
Ing. Achille Devitofrancesco
Ordine Ing. di Roma n.19716

IL GEOLOGO:
Dott. Sabato Vigliotta
Ordine Geol. di Roma n.1028

RESPONSABILE DEL SIA
Arch. Giovanni Magari
Ordine Arch. di Roma n.15183

IL COORDINATORE PER LA SICUREZZA IN FASE DI PROGETTAZIONE
Geom. Fabio Giordano

VISTO: IL RESPONSABILE DEL PROCEDIMENTO :
Ing. Nicola Crispino

PROTOCOLLO | DATA

VI03 – Ponte Rovasenda

Carpenteria impalcato (2/2)

CODICE PROGETTO				NOME FILE	REVISIONE	SCALA:
PROGETTO	LIV. PROG.	N. PROG.				
DPT007	D	1701		CODICE ELAB. T00VI03STRCP04	A	varie

REV.	DESCRIZIONE	DATA	REDATTO	VERIFICATO	APPROVATO
C					
B					
A	emissione	18/5/2018			