

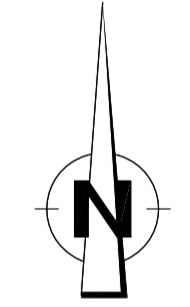


NOTE GENERALI

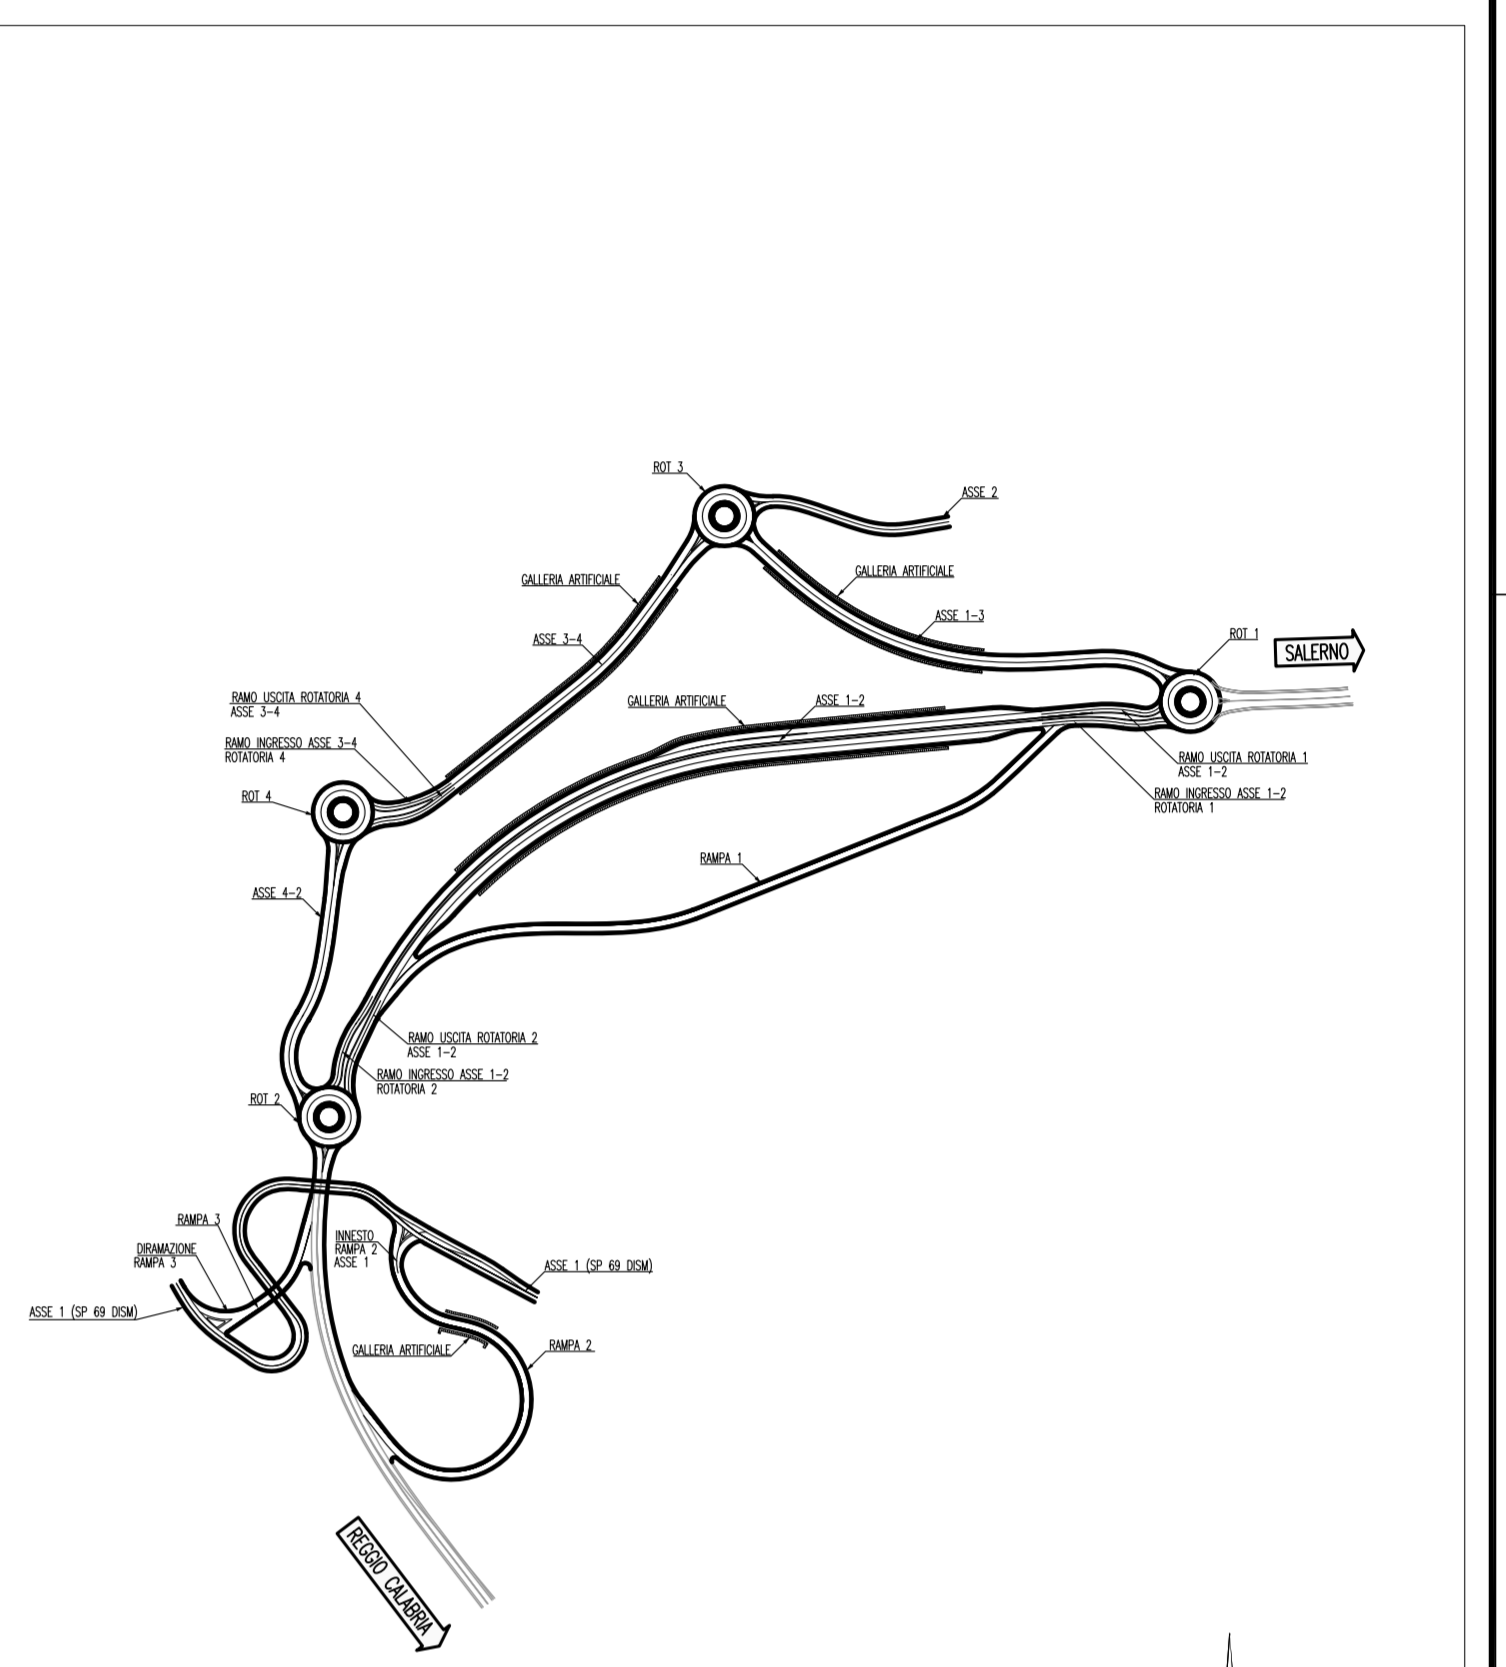

LIVELLETTE	D=0,324 L=21,574 P=1,500%	D=-0,647 L=43,147 P=-1,500%	D=0,324 L=21,574 P=1,500%
PROG. 0	0,000	21,574	64,721
PROG. 1	81,000	81,324	86,676
R	1000,000		1000,000
T1	15,002		15,002
T2	15,002		15,002
RS	0,112		0,112
SV	30,000		30,000
SP	-3,00000K		-3,00000K

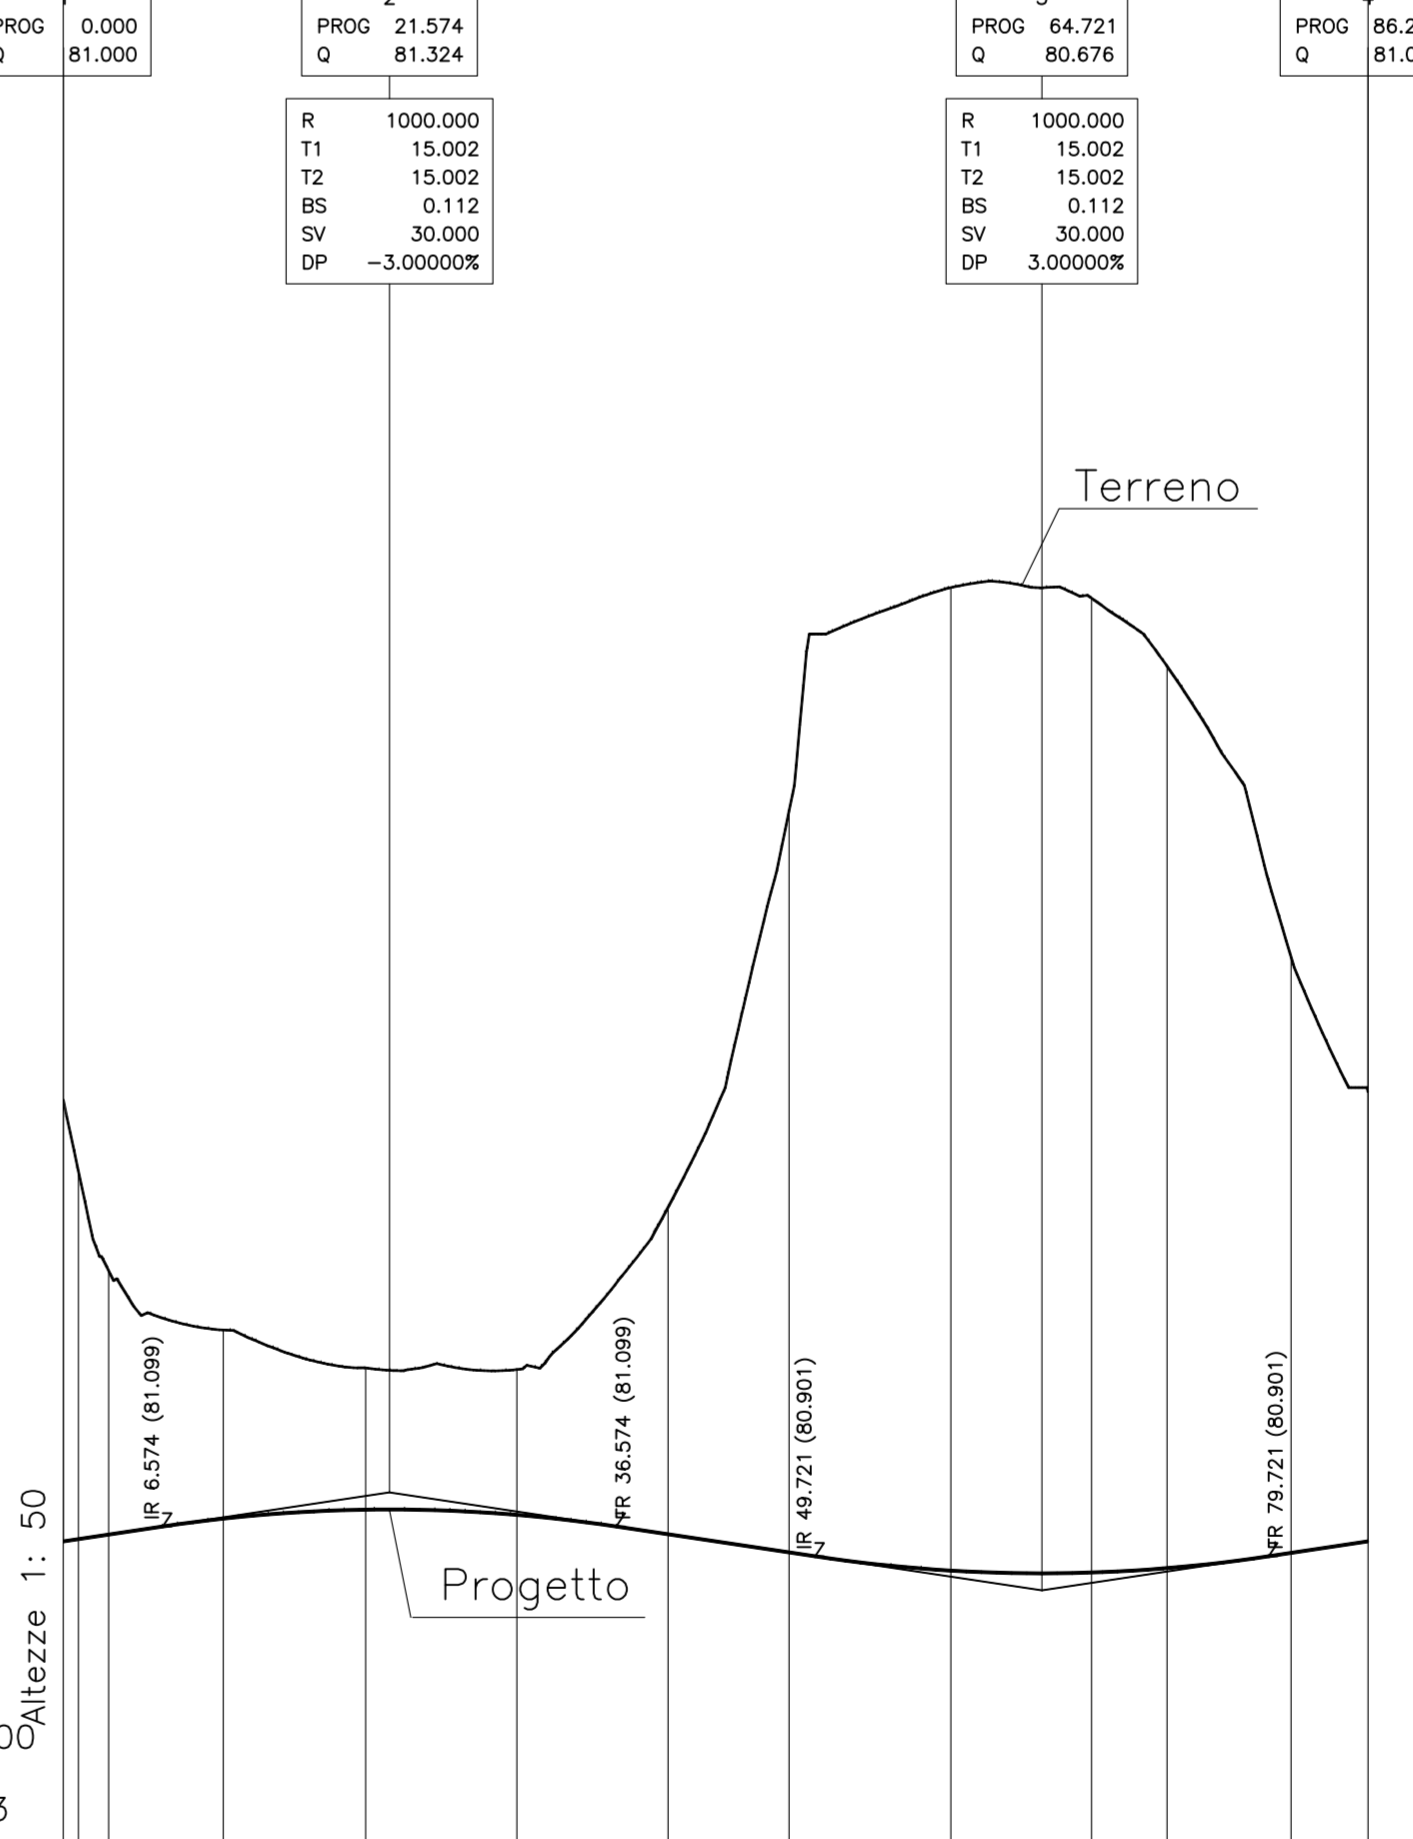

No. SEZIONI	2.ROT3	3.ROT3	4.ROT3	5.ROT3	6.ROT3	7.ROT3	8.ROT3	9.ROT3	10.ROT3	11.ROT3
DISTANZE PROGRESSIVE	0,000	10,000	10,000	20,000	30,000	40,000	50,000	60,000	70,000	81,201
DISTANZE PARZIALI	10,000	10,000	10,000	10,000	10,000	10,000	10,000	10,000	10,000	10,000
QUOTE TERRENO	81,000	81,000	81,000	81,000	81,000	81,000	81,000	81,000	81,000	81,000
QUOTE PROGETTO	81,000	81,000	81,000	81,000	81,000	81,000	81,000	81,000	81,000	81,000
ETOMETRICHE	0	0	0	0	0	0	0	0	0	0
AND. PLAN.	L=86,29 R=13,75									
AND. CIGLI	D=10,000 R=10,000									
DIAG. VELOCITA'	30 km/h									

Stretto di Messina
 Concessionario per la progettazione, realizzazione e gestione del collegamento stabile tra la Sicilia e il Continente
 Ordine di diritto pubblico
 Legge n° 1108 del 12 dicembre 1971, modificata dal D.Lgs. n° 114 del 24 aprile 2003

PONTE SULLO STRETTO DI MESSINA
 PROGETTO DEFINITIVO

EUROLINK S.C.p.A.
 IMPREGILO S.p.A. (Mandatario)
 SOCIETA' ITALIANA PER CONDOTTE D'ACQUA S.p.A. (Mandatario)
 COOPERATIVA MURATORI E CEMENTISTI - C.M.C. di Ravenna Soc. Coop. a.r.l. (Mandatario)
 SACOR S.A.S. (Mandatario)
 ISHKAWAJMA - HARIMA HEAVY INDUSTRIES CO. Ltd. (Mandatario)
 A.C.I. S.C.P.A. - CONSORZIO STABILE (Mandatario)

IL PROGETTISTA Dott. Ing. F. Colla Ordine Ingegneri Milano n° 20350	IL CONTRAENTE GENERALE Project Manager (Ing. P.P. Marcheselli)	STRETTO DI MESSINA Direttore Generale e Rip. Valutazione (Ing. G. Fommemghini)	STRETTO DI MESSINA Amministratore Delegato (Dott. P. Ciucci)
------------------------------------------------------------------------------	----------------------------------------------------------------------	-----------------------------------------------------------------------------------------	--------------------------------------------------------------------

COLLEGAMENTI VERSANTE CALABRIA
 CENTRO DIREZIONALE
 OPERE CIVILI EDILI
 VIABILITA' ACCESSO - ASSE ROTATORIA 3
 PLANIMETRIA DI PROGETTO E PROFILO LONGITUDINALE

REV. 10	DATA 20/08/2011	DESCRIZIONE EMISSIONE FINALE	REDATTO S. BIANCHI	VERIFICATO F. BERTONI	APPROVATO F. COLLA
---------	-----------------	------------------------------	--------------------	-----------------------	--------------------