CARPENTERIA PREDALLE
(SCALA 1 : 10)

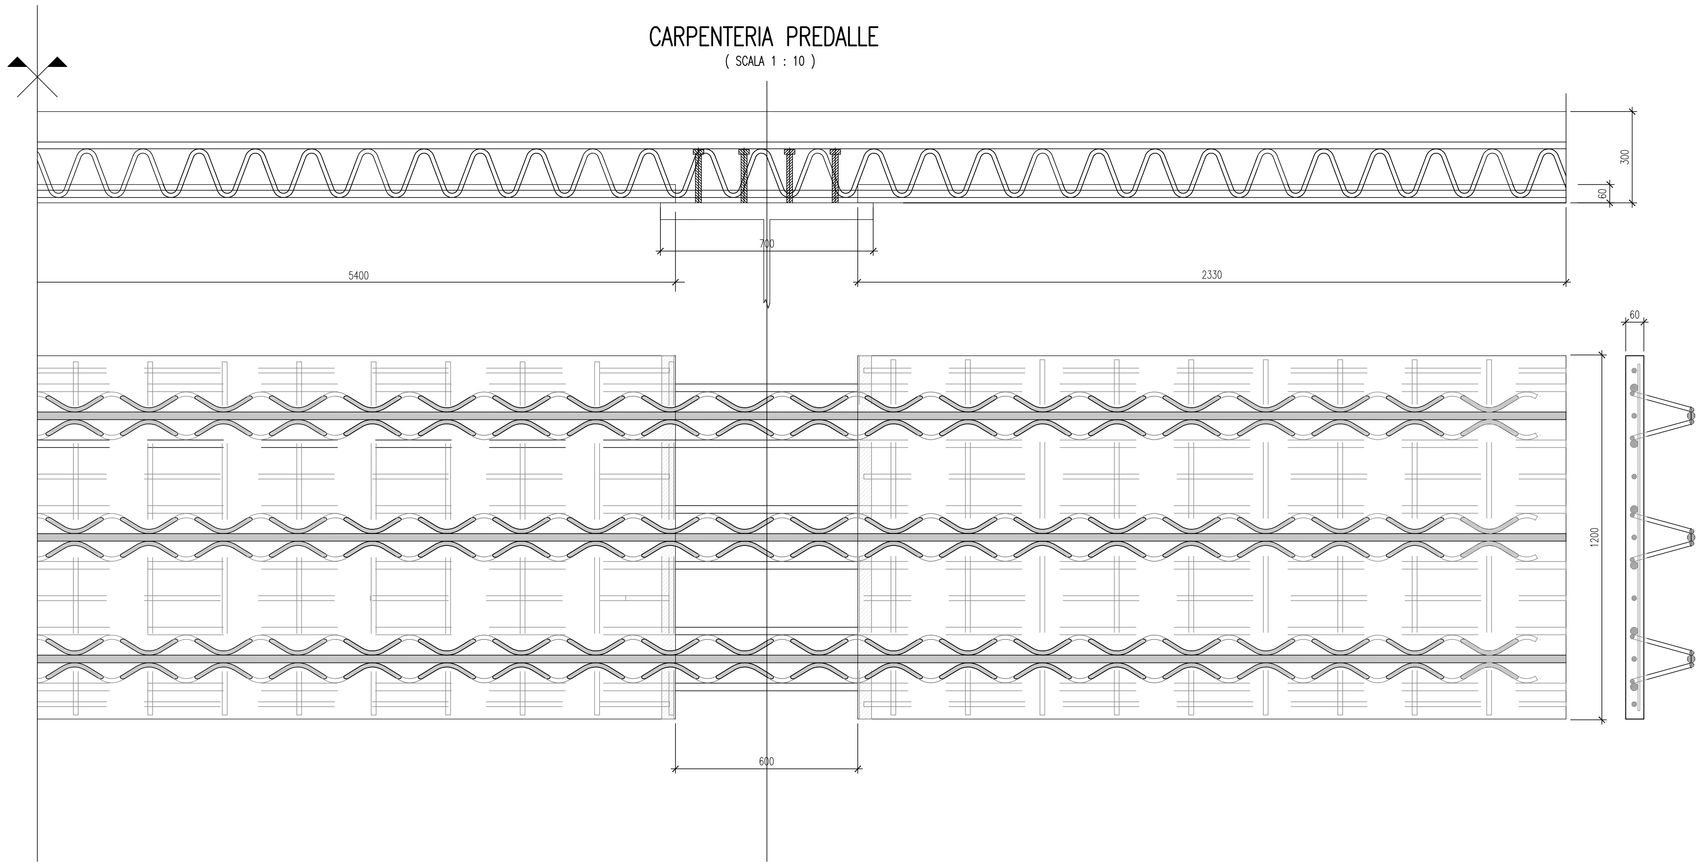

SEZIONE LONGITUDINALE SOLETTA
(SCALA 1 : 5)

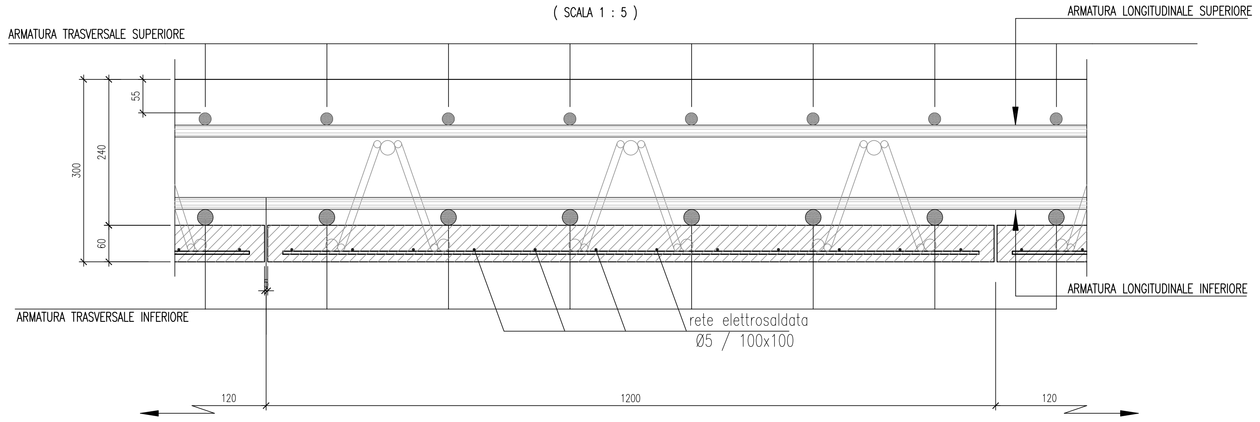

SEZIONE TRASVERSALE SOLETTA
(SCALA 1 : 5)

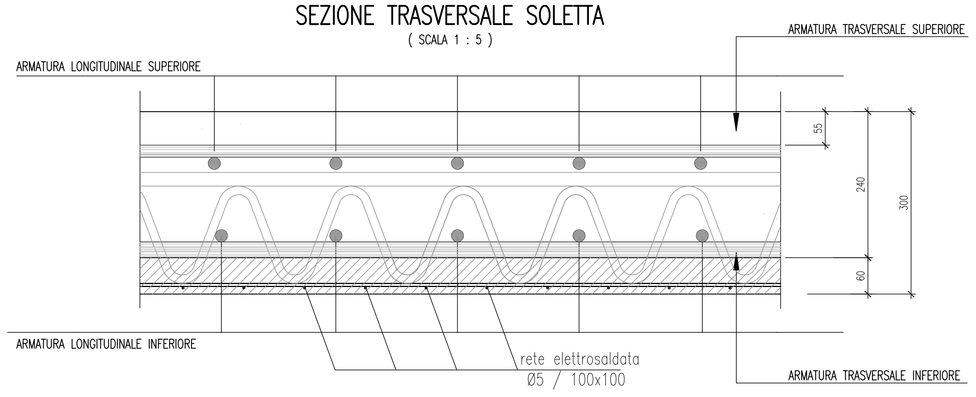

DETTAGLIO TRALICCIO
(SCALA 1 : 5)

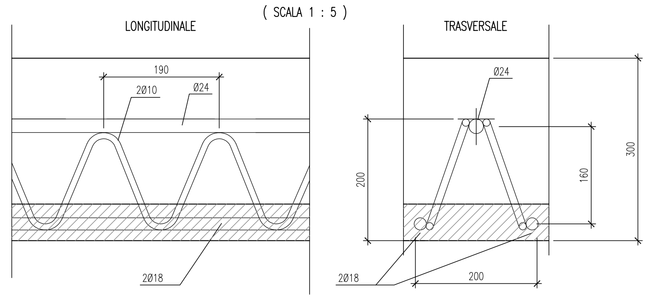

DETTAGLIO PAVIMENTAZIONE

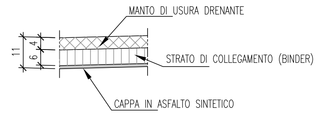

PIOLI CONNETTORI TIPO NELSON H=180 mm 4ø19 / 20cm (10cm)
(SCALA 1 : 10)

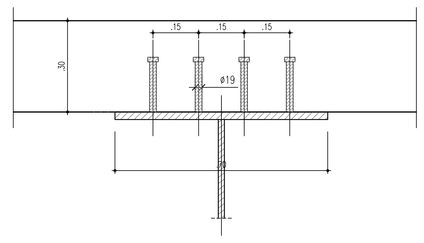

SEZIONE TRAVE PRINCIPALE SU SPALLE
(SCALA 1 : 20)

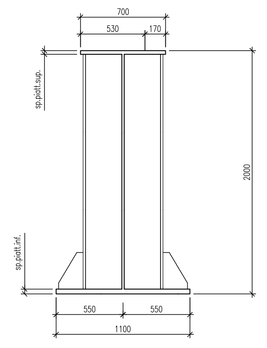

SEZIONE TRAVE PRINCIPALE IN CAMPATA
(SCALA 1 : 20)

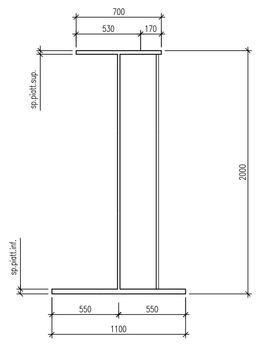

anas — Direzione Progettazione e Realizzazione Lavori

Collegamento tra l'A4 (Torino–Milano) in località Santhià, Biella, Gattinara e l'A26 (Genova Voltri–Gravellona) in località Ghemme. Lotto 1

PROGETTO DEFINITIVO — COD.

PROGETTAZIONE: ANAS - DIREZIONE PROGETTAZIONE E REALIZZAZIONE LAVORI

I PROGETTISTI:
ing. Vincenzo Marzi
Ordine Ing. di Bari n.3594
ing. Achille Devitofranceschi
Ordine Ing. di Roma n.19116

IL GEOLOGO:
geol. Serena Majetta
Ordine Geol. del Lazio n.928

RESPONSABILE DEL SIA
arch. Giovanni Magarò
Ordine Arch. di Roma n.16183

IL COORDINATORE PER LA SICUREZZA IN FASE DI PROGETTAZIONE
geom. Fabio Guendam

VISTO: IL RESPONSABILE DEL PROCEDIMENTO :
ing. Nicolò Canepa

PROTOCOLLO | DATA

V104 – Ponte Torbola

Assieme carpenteria metallica e dettagli

CODICE PROGETTO (PROGETTO / LIV. PROG. / N. PROG.)	NOME FILE	REVISIONE	SCALA:
DPTQ07 D 1701	CODICE ELAB. T00V104STRDC01	A	varie

REV.	DESCRIZIONE	DATA	REDATTO	VERIFICATO	APPROVATO
C					
B					
A	emissione	18/5/2018			