



SCAVO DI		SMANCIAMENTO	
A	Vol	A	Vol
m^3		m^3	
SP1	85.13	2545	
SP2	72.59	2170	

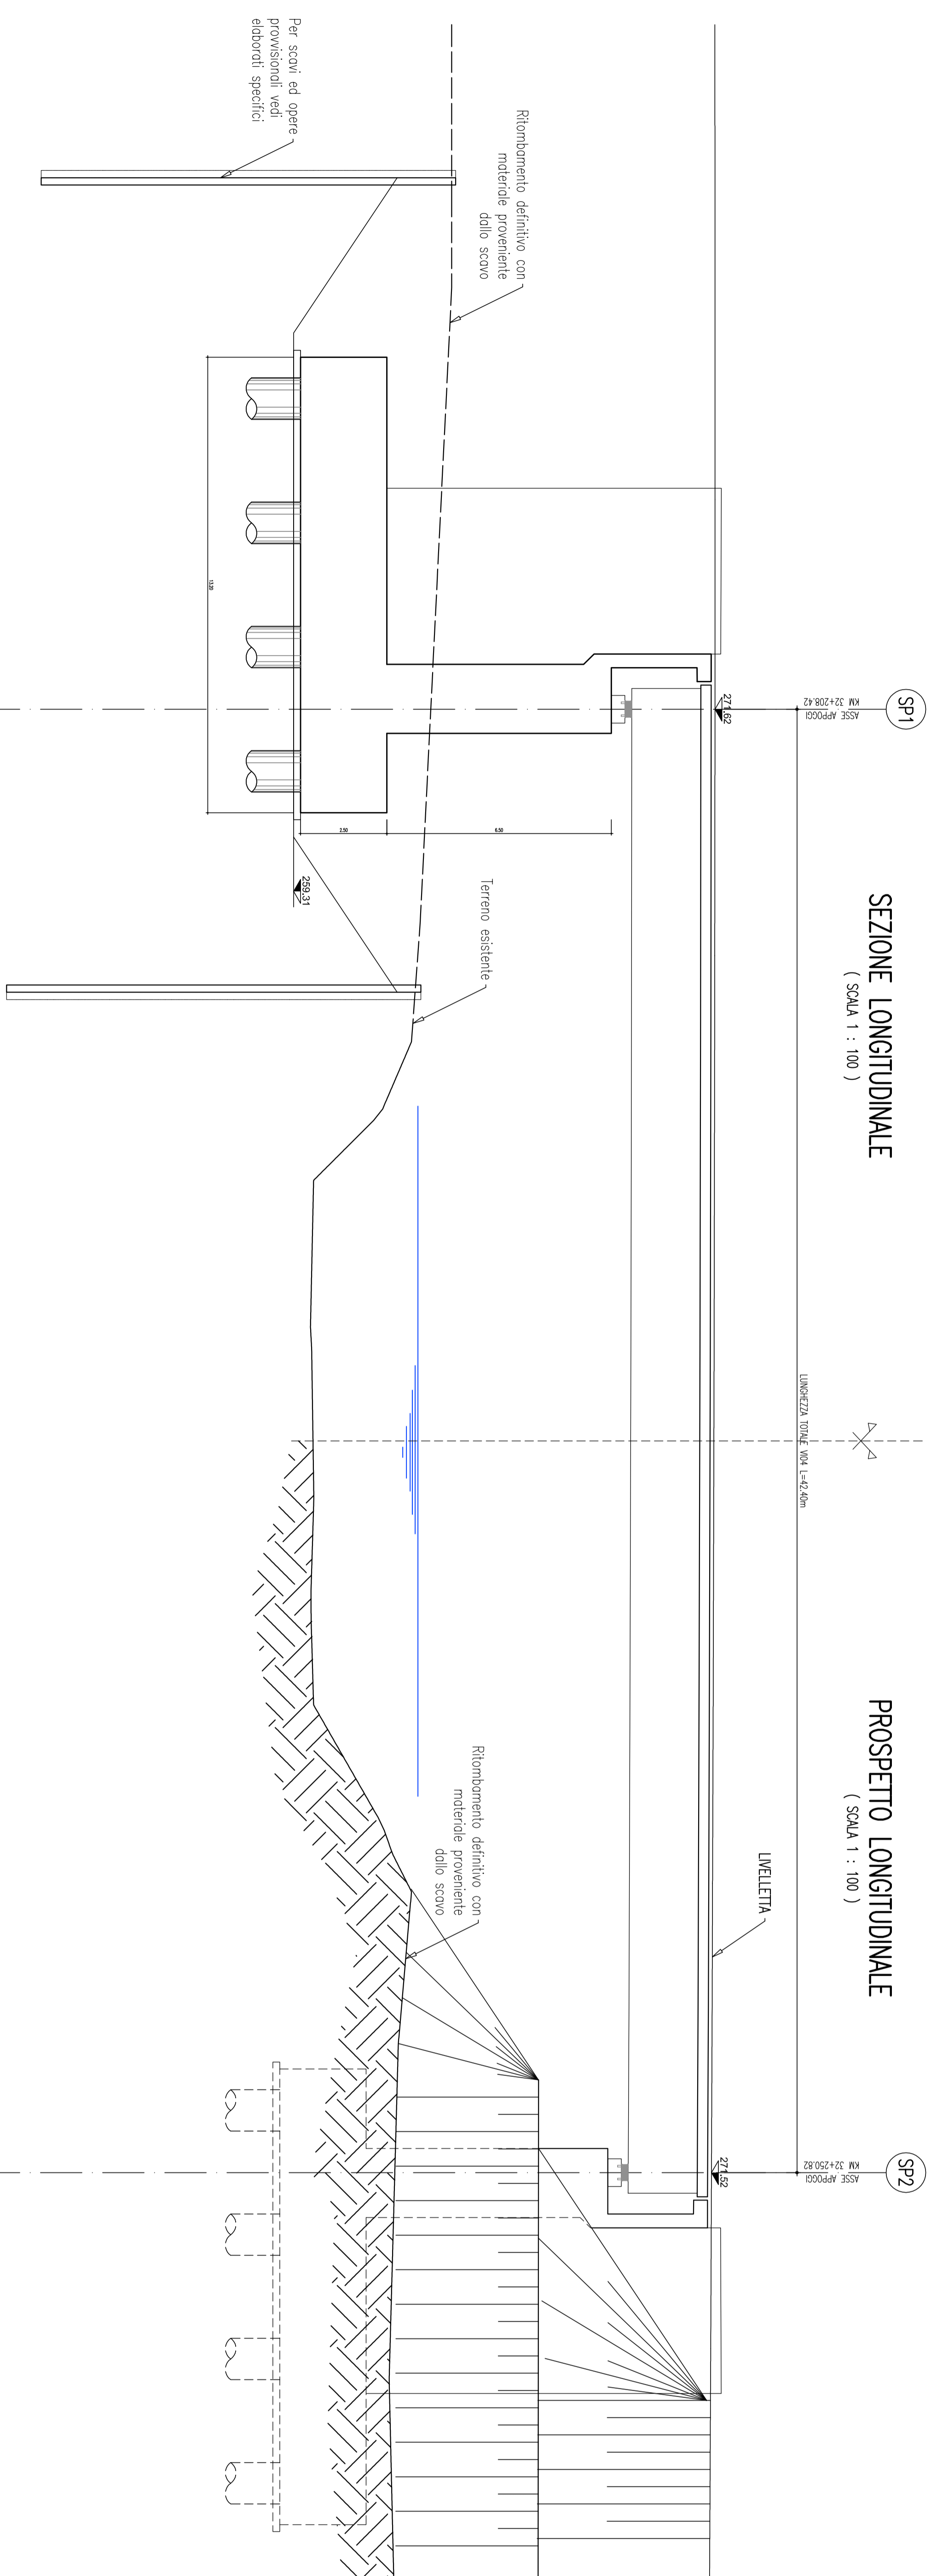

SEZIONE LONGITUDINALE
(SCALE 1 : 100)

PROSPETTO LONGITUDINALE
(SCALE 1 : 100)





Direzione Progettazione e Realizzazione Lavori

Collegamento tra l'A4 (Torino-Milano) in località Sonthà, Biella, Gattinara e l'A26 (Genova Voltri-Grovello) in località Ghemme. Lotta 1

PROGETTO DEFINITIVO

PROGETTAZIONE: **ANAS - DIREZIONE PROGETTAZIONE E REALIZZAZIONE LAVORI**

PROGETTISTI:
Ing. Roberto Moro - ANAS
Ing. Andrea Delfino - ANAS
Ing. Andrea Delfino - ANAS
Ing. Carlo Noe di Domegna - ANAS

PROGETTO: **ANAS - DIREZIONE PROGETTAZIONE E REALIZZAZIONE LAVORI**

PROGETTO: **DP10007**

REDAZIONE: **DP10007**

ELAB.: **17/01**

DATA: **16/2/2018**

REV.	DESCRIZIONE	DATA	REDAZIONE	VERIFICATO	APPROVATO
A	emissione	16/2/2018			
B					
C					

NOTE: IL RESPONSABILE DEL PROCESSIONO:

Ing. Michelangelo

PROTOCOLLO: DATA