CARPENTERIA PREDALLE
(SCALA 1 : 10)

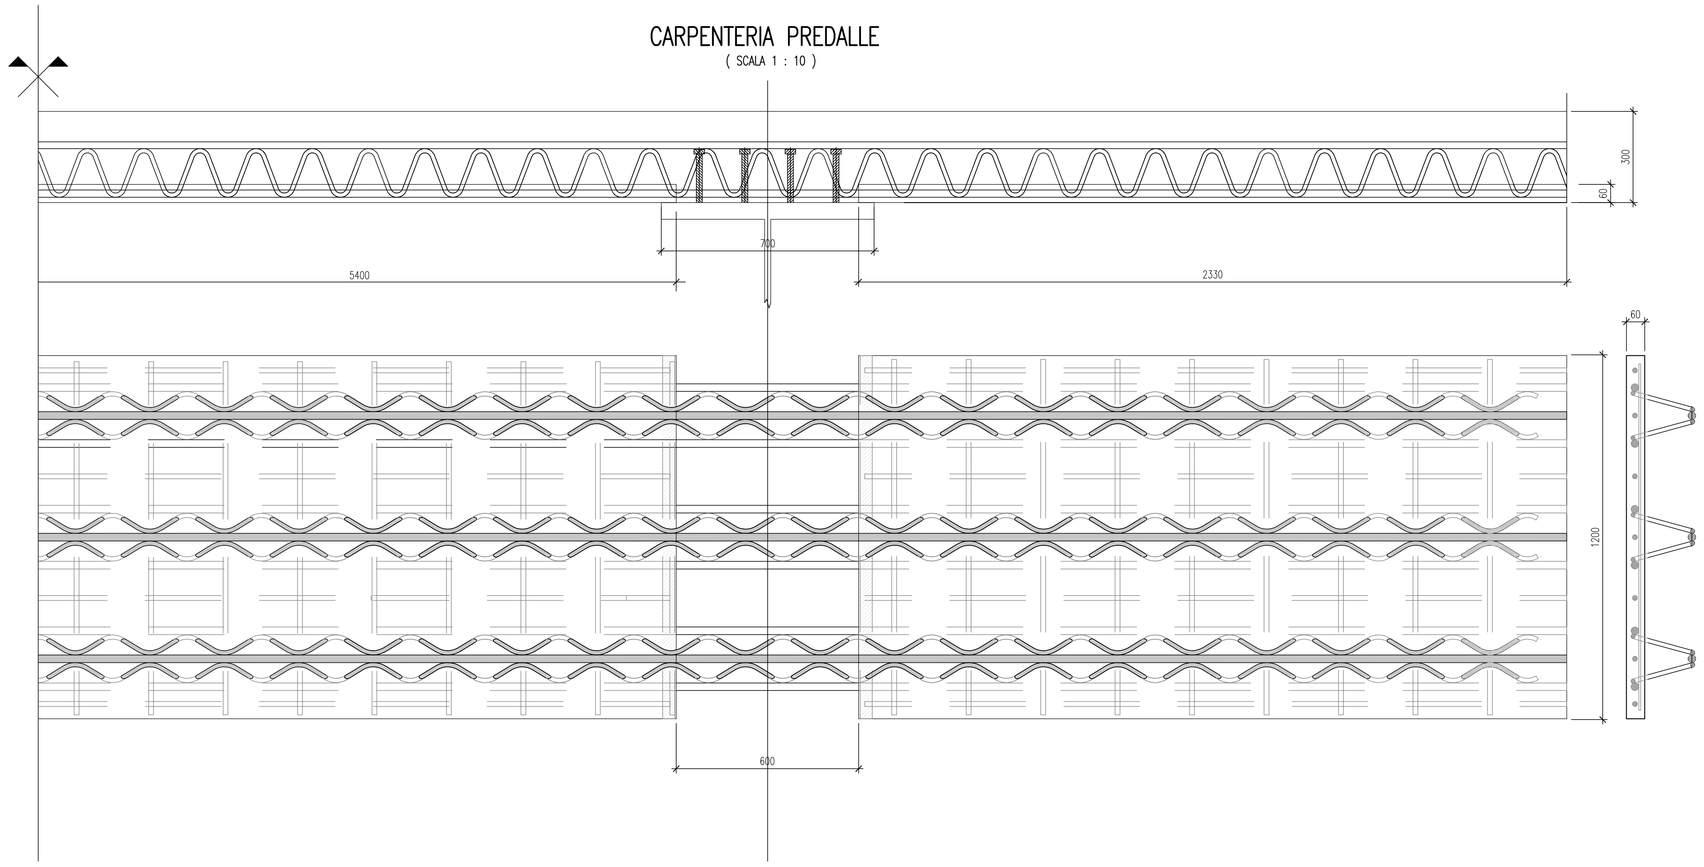

SEZIONE TRAVE PRINCIPALE SU SPALLE
(SCALA 1 : 20)

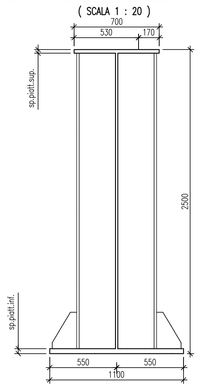

SEZIONE TRAVE PRINCIPALE IN CAMPATA
(SCALA 1 : 20)

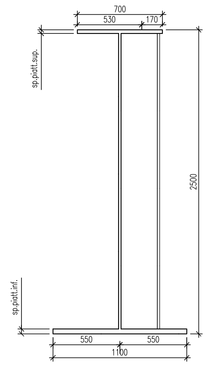

SEZIONE LONGITUDINALE SOLETTA
(SCALA 1 : 5)

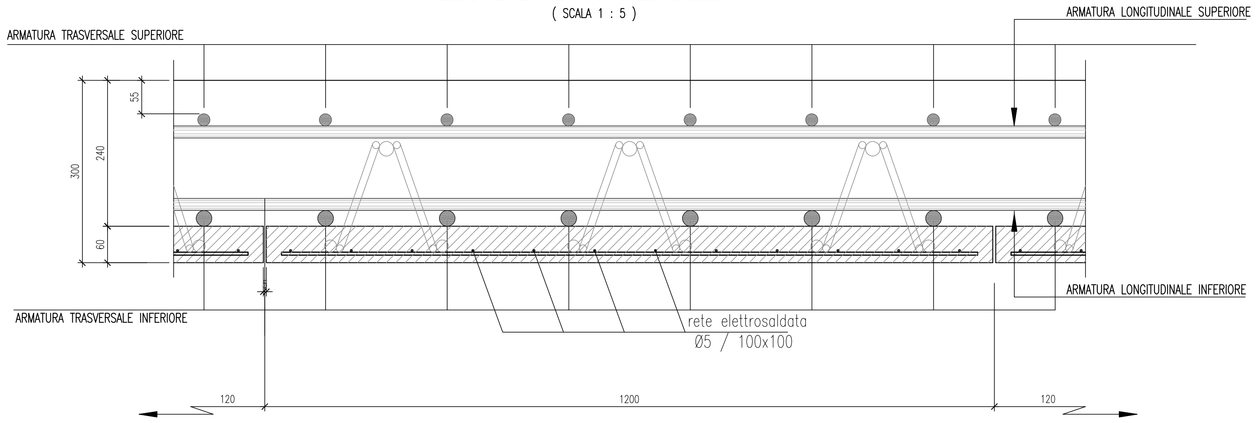

DETTAGLIO PAVIMENTAZIONE

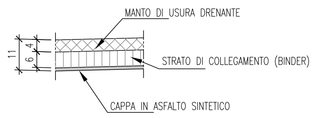

PIOLI CONNETTORI TIPO NELSON H=180 mm 4ø19 / 20cm (10cm)
(SCALA 1 : 10)

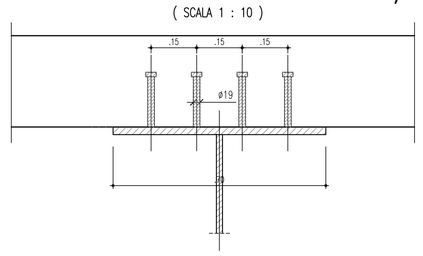

SEZIONE TRASVERSALE SOLETTA
(SCALA 1 : 5)

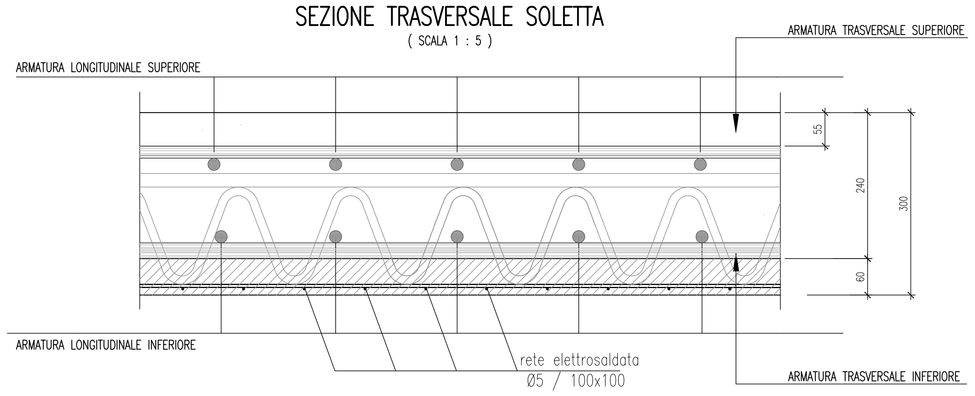

DETTAGLIO TRALICCIO
(SCALA 1 : 5)

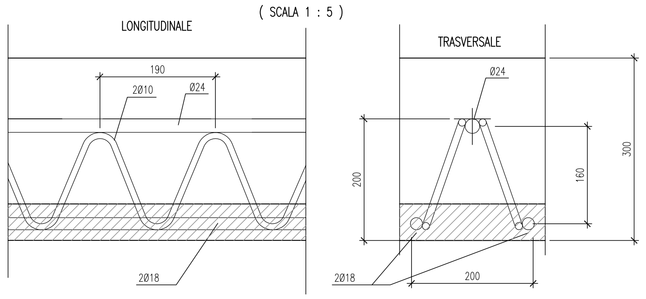

anas — *Direzione Progettazione e Realizzazione Lavori*

Collegamento tra l'A4 (Torino–Milano) in località Santhià, Biella, Gattinara e l'A26 (Genova Voltri–Gravellona) in località Ghemme. Lotto 1

PROGETTO DEFINITIVO | COD.

PROGETTAZIONE: ANAS - DIREZIONE PROGETTAZIONE E REALIZZAZIONE LAVORI

I PROGETTISTI:
ing. Vincenzo Marzi
Ordine Ing. di Bari n.3594
ing. Achille Devitofranceschi
Ordine Ing. di Roma n.19116

IL GEOLOGO:
geol. Serena Mojetta
Ordine Geol. del Lazio n.928

RESPONSABILE DEL SIA
arch. Giovanni Magard
Ordine Arch. di Roma n.16183

IL COORDINATORE PER LA SICUREZZA IN FASE DI PROGETTAZIONE
geom. Fabio Quondam

VISTO: IL RESPONSABILE DEL PROCEDIMENTO :
ing. Nicola Canapa

PROTOCOLLO | DATA

V105 – Ponte Marchiazza

Assieme carpenteria metallica e dettagli

CODICE PROGETTO (PROGETTO / LIV. PROG. / N. PROG.)	NOME FILE (CODICE ELAB.)	REVISIONE	SCALA:
DPT007 D 1701	T00VI05STRDC01	A	varie

REV.	DESCRIZIONE	DATA	REDATTO	VERIFICATO	APPROVATO
C					
B					
A	emissione	18/5/2018			