

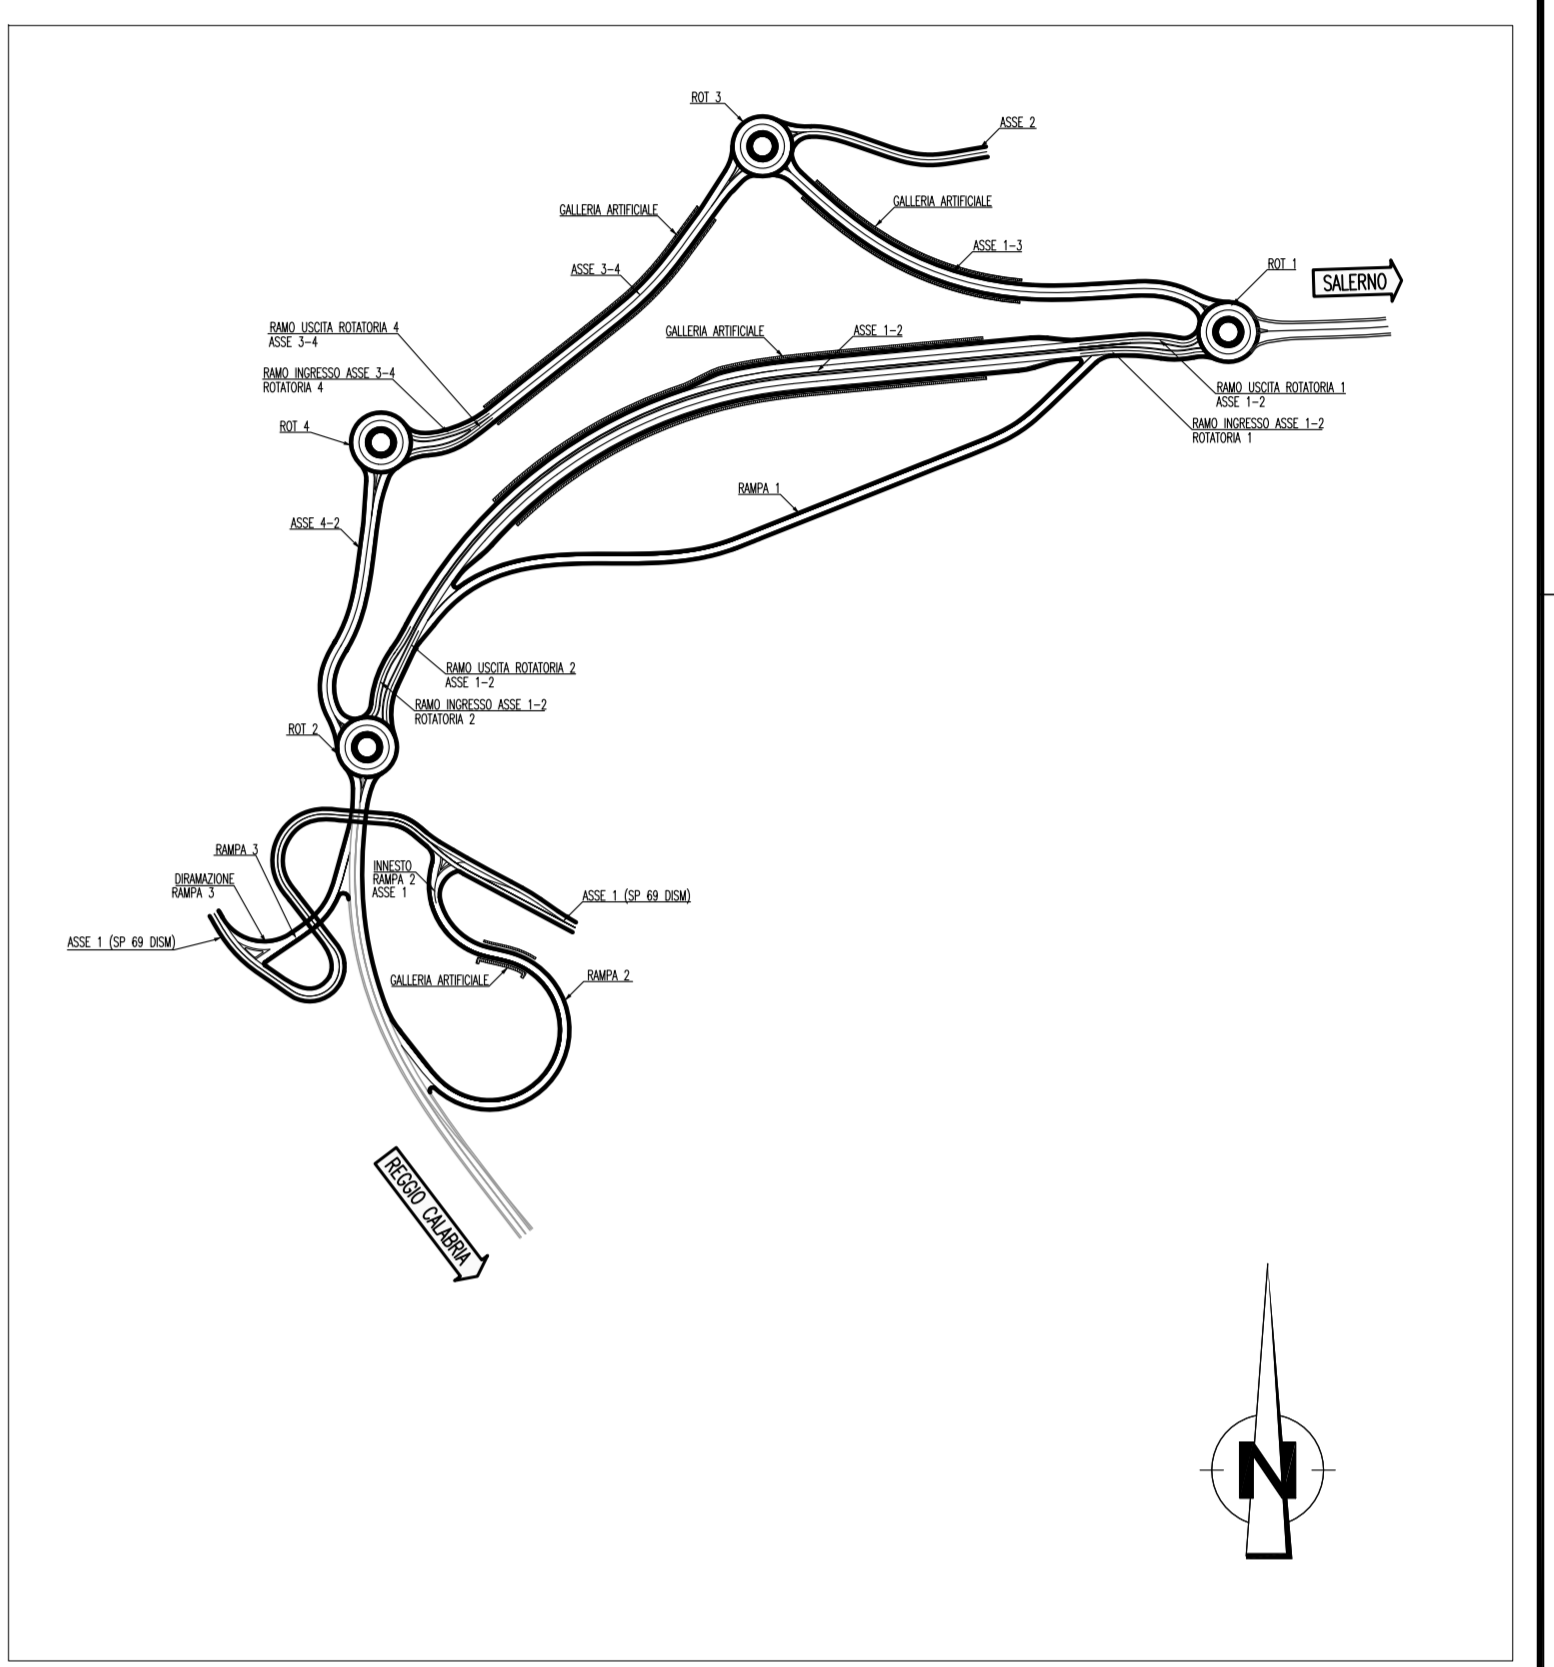


NOTE GENERALI

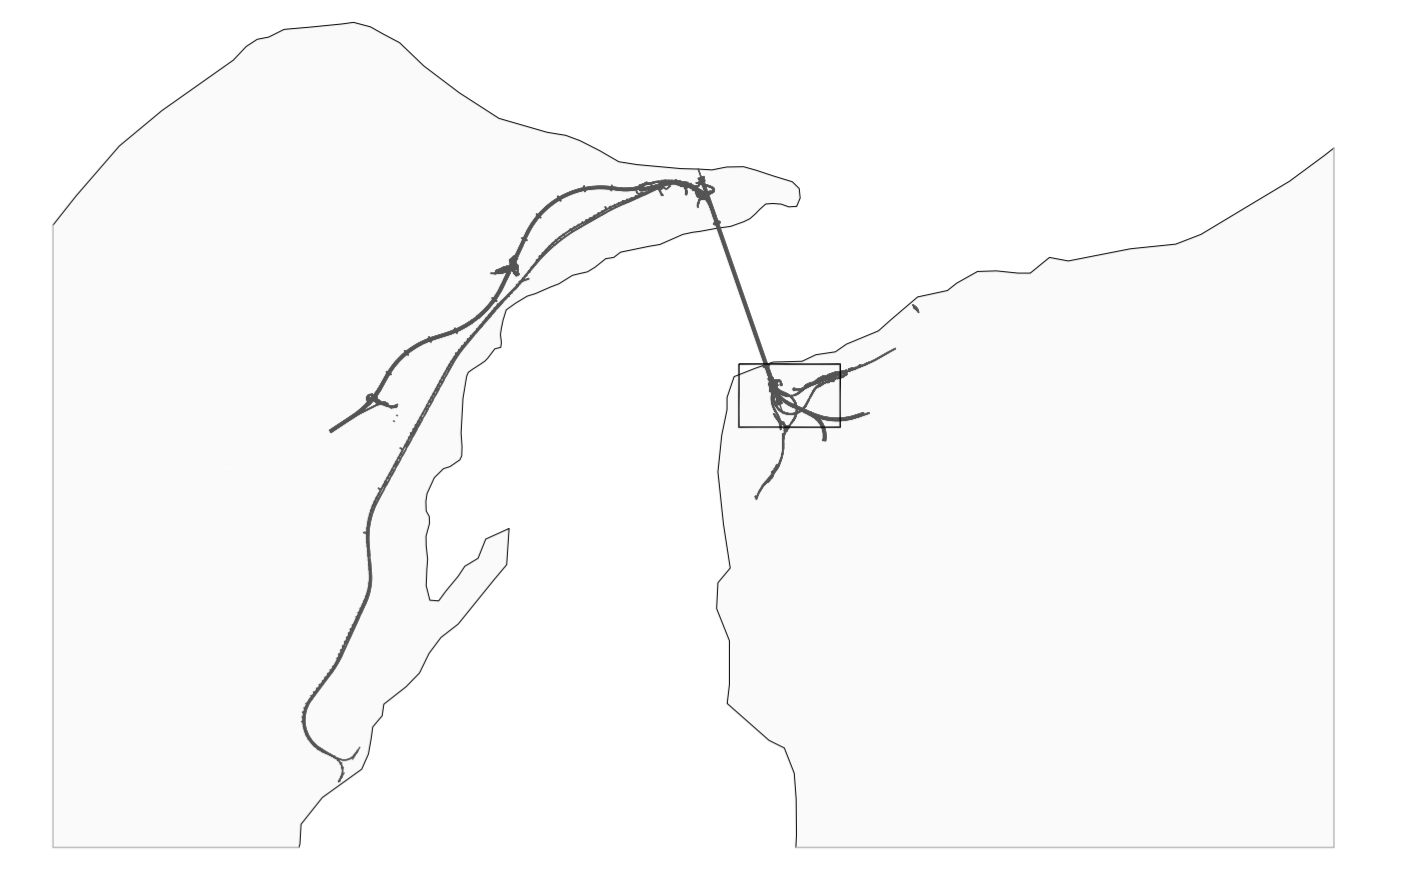

LIVELLETTE		D=0.432 L=21.596 P=-2.000%		D=0.864 L=43.191 P=2.000%		D=0.432 L=21.596 P=-2.000%	
PROG	Q	PROG	Q	PROG	Q	PROG	Q
0.000	85.900	21.596	85.468	64.787	86.332	86.383	85.900
R	1000.000	T1	20.004	R	1000.000	T1	20.004
T1	20.004	T2	20.004	T2	20.004	T2	20.004
T2	20.004	RS	3.200	RS	3.200	RS	3.200
RS	3.200	SV	40.001	SV	40.001	SV	40.001
SV	40.001	SP	-4.00008%	SP	-4.00008%	SP	-4.00008%
SP	-4.00008%						

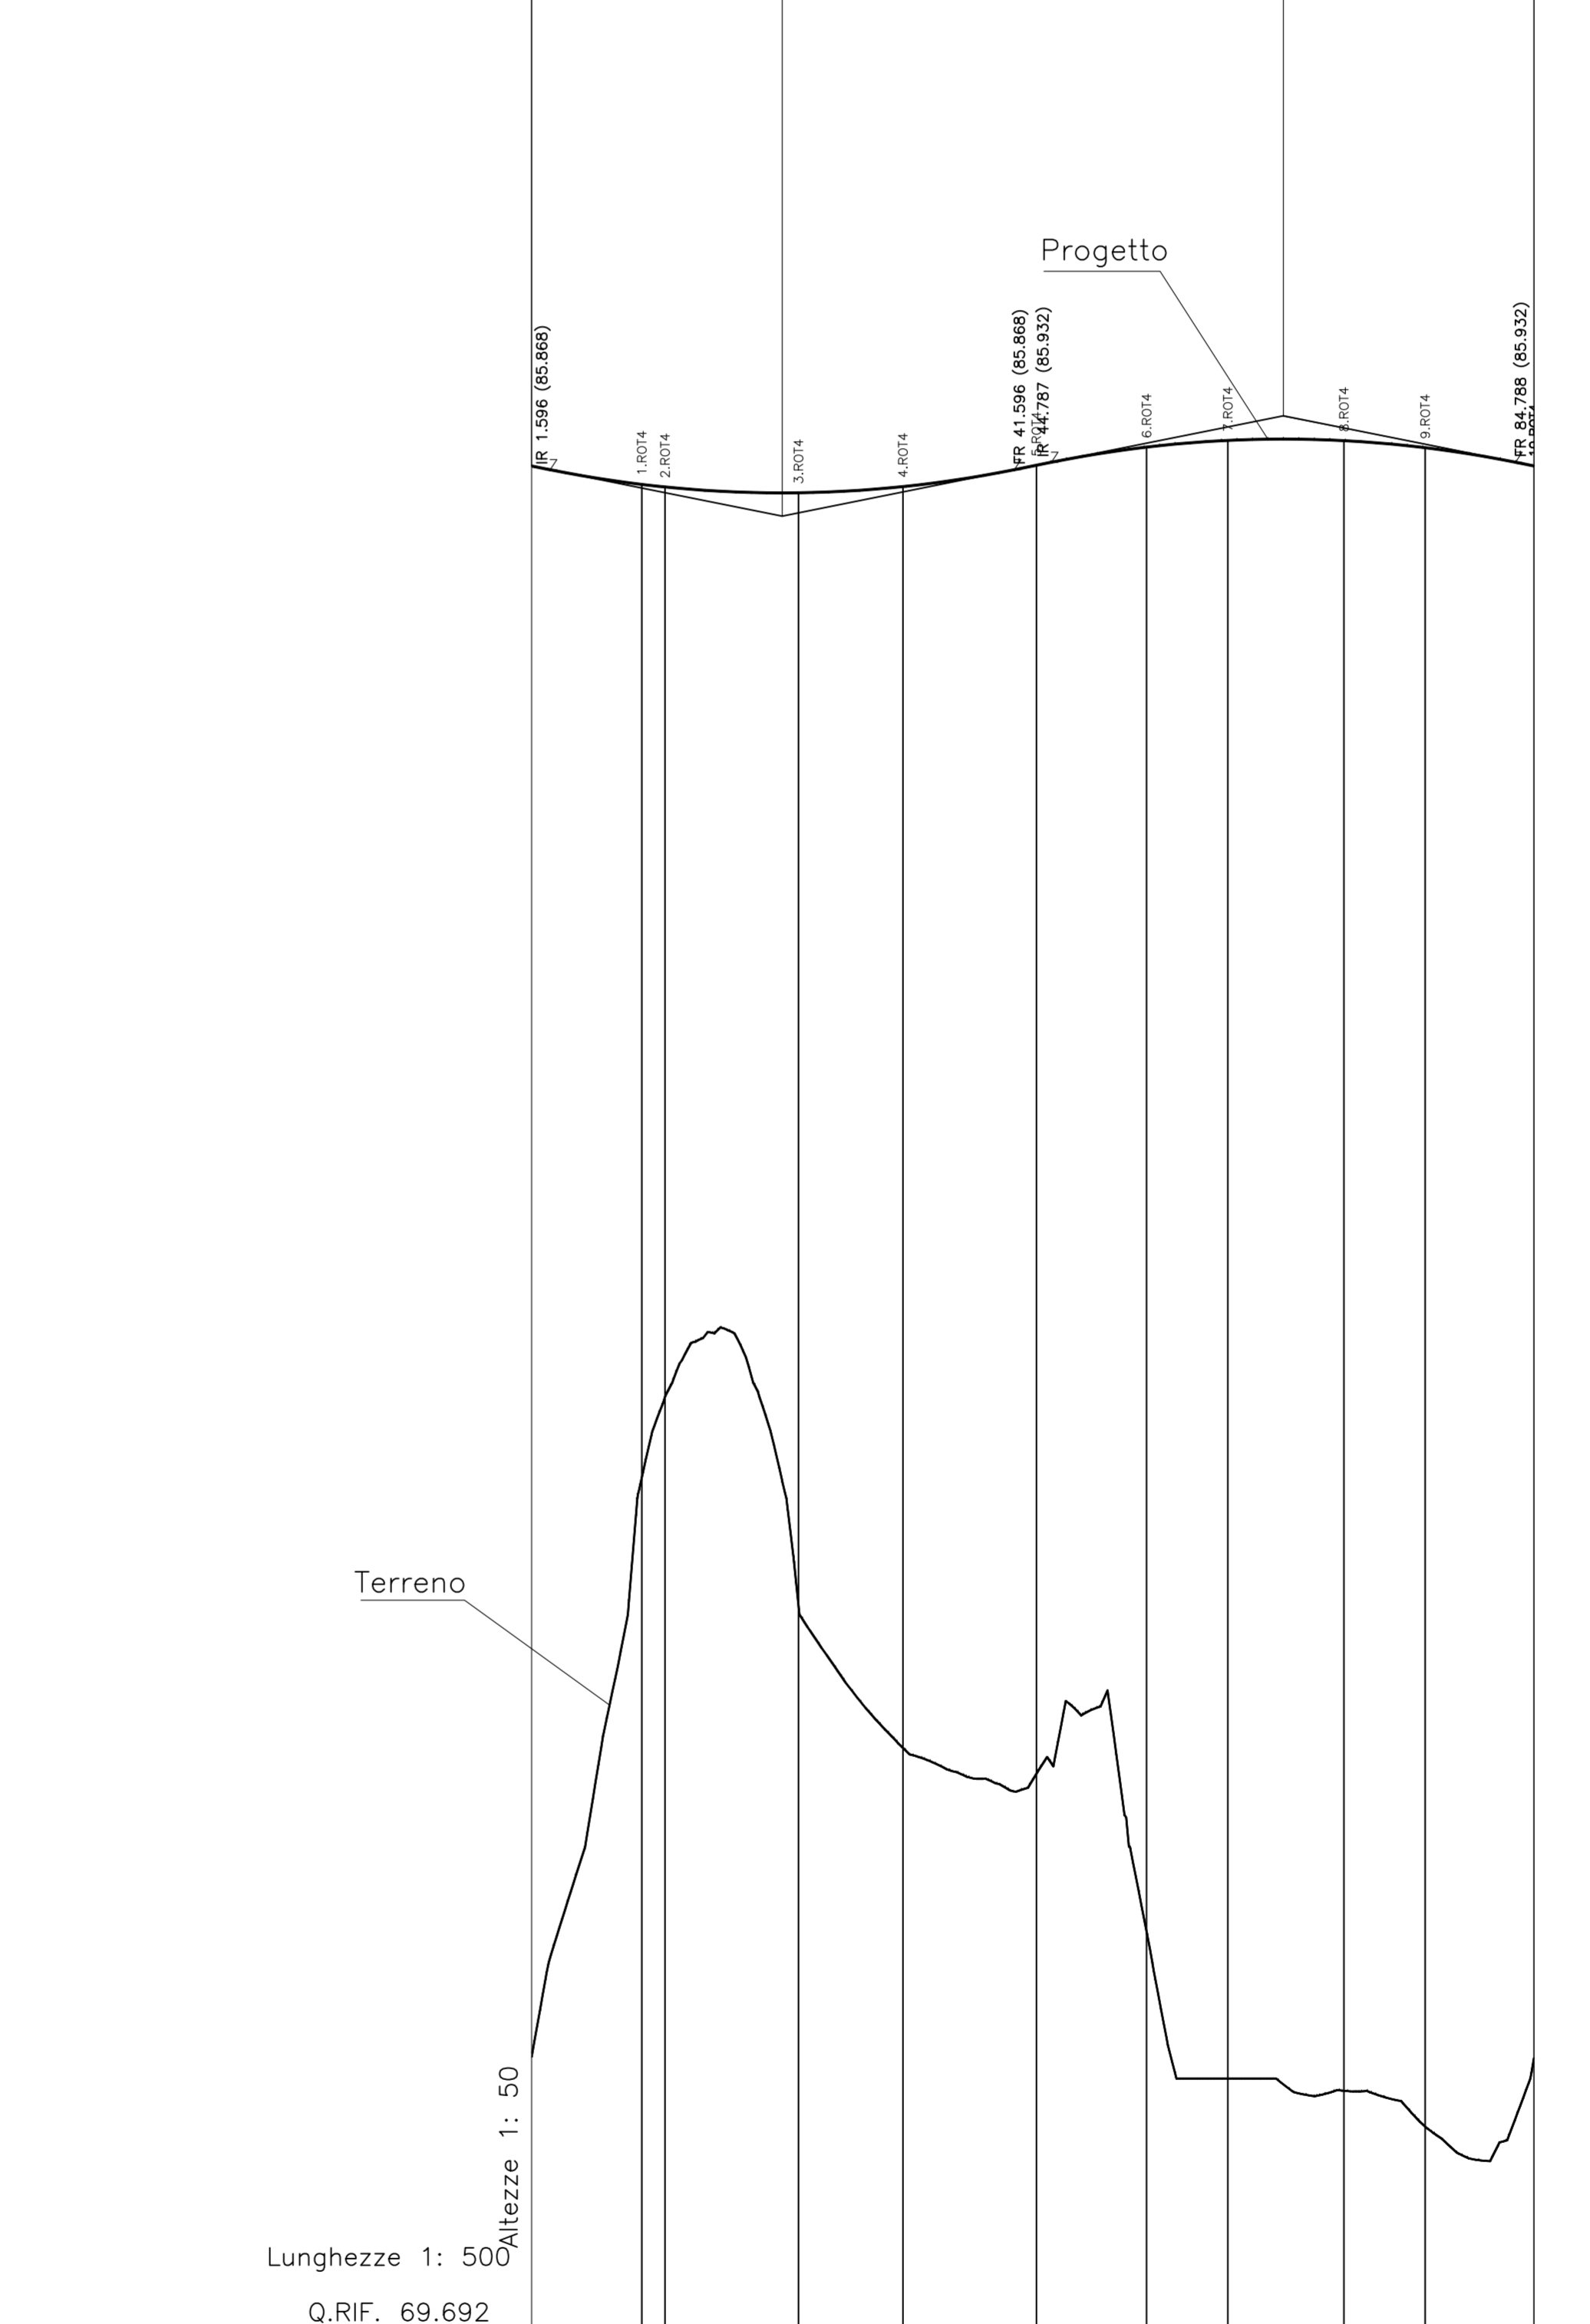

No. SEZIONI	1.80/4	2.80/4	3.80/4	4.80/4	5.80/4	6.80/4	7.80/4	8.80/4	9.80/4	10.80/4
DISTANZE PROGRESSIVE	0.000	1.800	3.600	5.400	7.200	9.000	10.800	12.600	14.400	16.200
DISTANZE PARZIALI		1.800	1.800	1.800	1.800	1.800	1.800	1.800	1.800	1.800
QUOTE TERRENO	85.241	85.719	86.080	86.481	86.827	87.124	87.370	87.565	87.709	87.802
QUOTE PROGETTO	85.241	85.719	86.080	86.481	86.827	87.124	87.370	87.565	87.709	87.802
ETTOMETRICHE	0									
AND. PLAN.	L=43.20 R=13.75					L=43.19 R=13.75				
AND. CIGLI	20 km/h									
DIAG. VELOCITA'	20 km/h									

**Stretto di Messina**  
 Concessionario per la progettazione, realizzazione e gestione del collegamento stabile tra la Sicilia e il Continente  
 Operatore di diritto pubblico  
 Legge n° 1106 del 17 dicembre 1971, modificata dal D.Lgs. n° 114 del 24 aprile 2003

**PONTE SULLO STRETTO DI MESSINA**  
 PROGETTO DEFINITIVO

**EUROLINK S.p.A.**  
 IMPREGILO S.p.A. (Mandatante)  
 SOCIETA' ITALIANA PER CONDOTTE D'ACQUA S.p.A. (Mandatante)  
 COOPERATIVA MURATORI E CEMENTISTI - C.M.C. di Ravenna S.p.A. (Mandatante)  
 SACOR S.A.S. (Mandatante)  
 ISHKAWAJMA - HARIMA HEAVY INDUSTRIES CO. Ltd. (Mandatante)  
 A.C.I. S.p.A. - CONSORZIO STABILE (Mandatante)

IL PROGETTISTA	IL CONTRINTE GENERALE	STRETTO DI MESSINA
Dott. Ing. F. Colla Ordine Ingegneri Milano n° 20350	Project Manager (Ing. P.P. Marcheselli)	Direttore Generale e Rif. Valutazione (Ing. G. Fommenghi)
Dott. Ing. E. Pogni Ordine Ingegneri Milano n° 15438		Amministratore Delegato (Dott. P. Ciucci)

**COLLEGAMENTI VERSANTE CALABRIA**  
 CENTRO DIREZIONALE  
 OPERE CIVILI EDILI  
 VIABILITA' ACCESSO - ASSE ROTATORIA 4  
 PLANIMETRIA DI PROGETTO E PROFILO LONGITUDINALE

REV.	DATA	DESCRIZIONE	REDATTO	VERIFICATO	APPROVATO
1/0	20/05/2011	EMISSIONE FINALE	SAIA	GIACONE	F. COLLA