PIANTA A-A
Scala 1:100

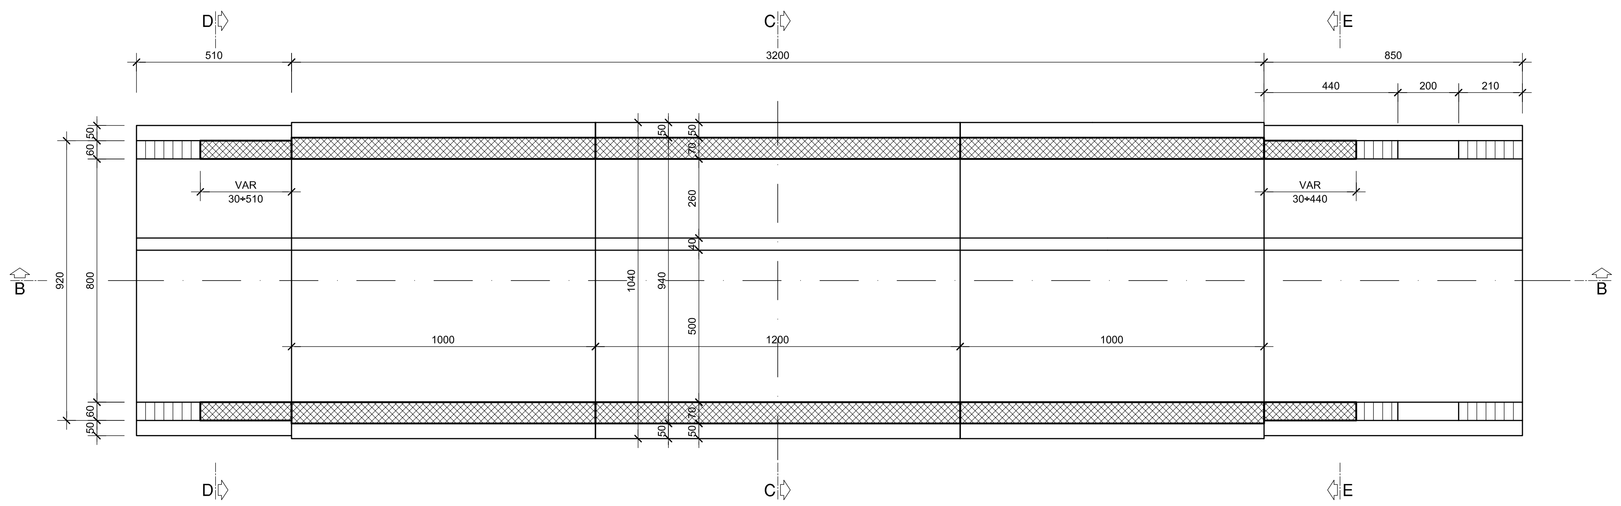

SEZIONE LONGITUDINALE B-B
Scala 1:100

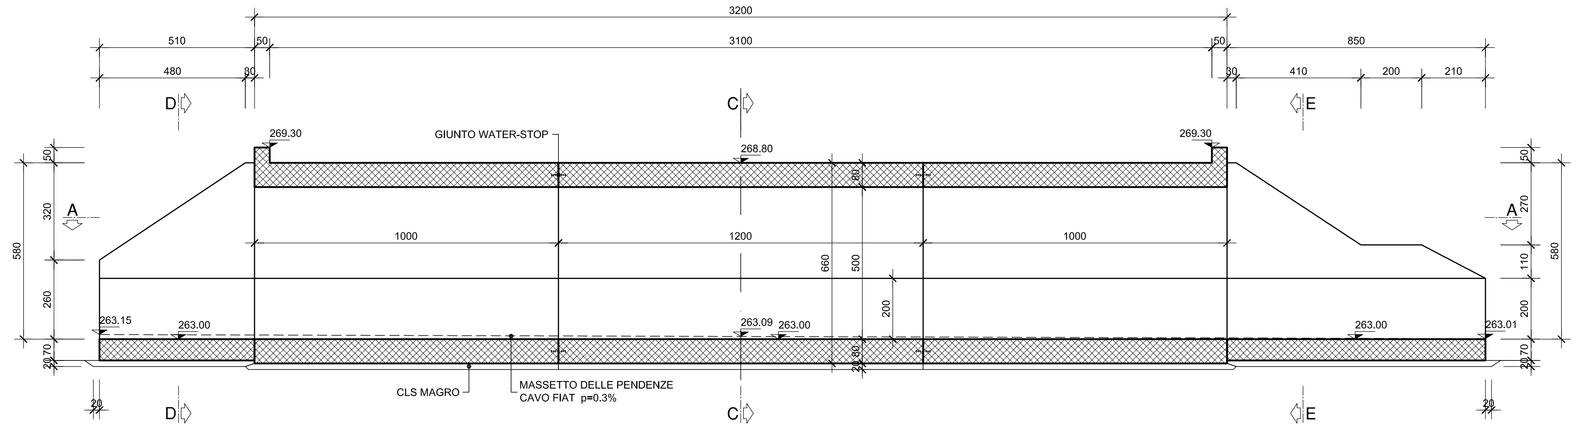

SEZIONE D-D
Scala 1:50

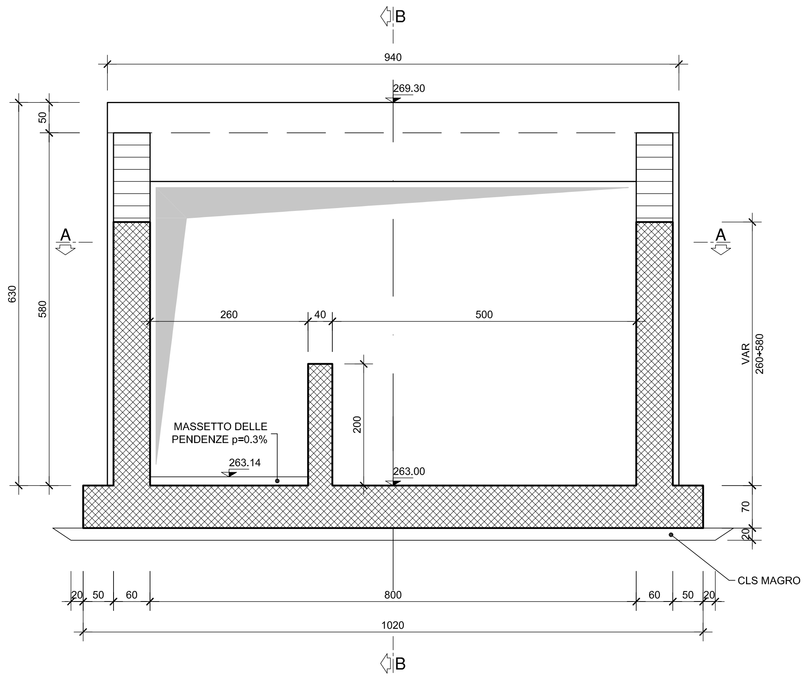

SEZIONE C-C
Scala 1:50

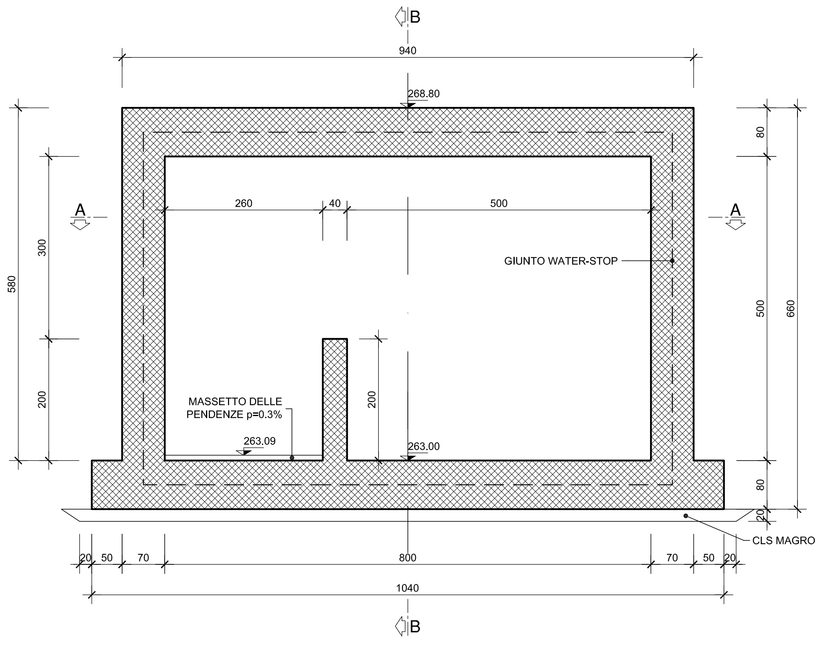

SEZIONE E-E
Scala 1:50

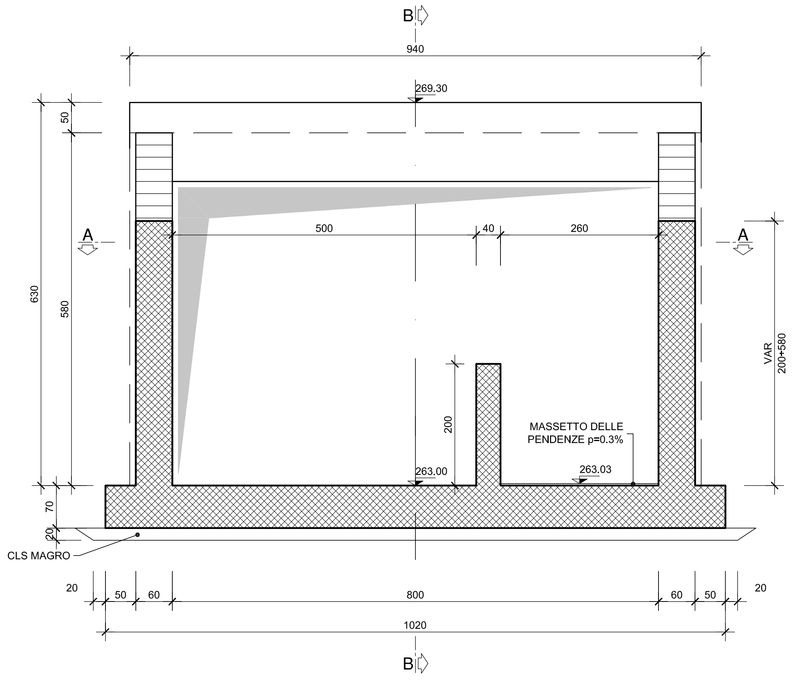

DETTAGLIO WATER-STOP
Scala 1:20

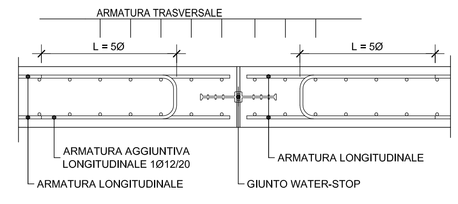

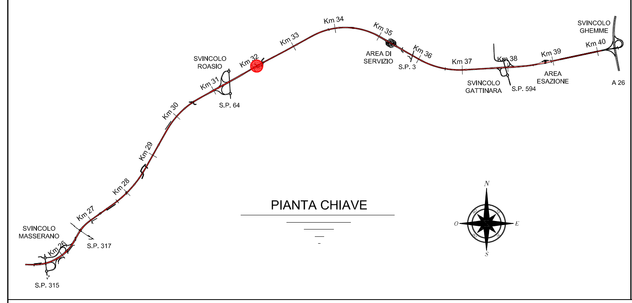

PIANTA CHIAVE

anas — Direzione Progettazione e Realizzazione Lavori

Collegamento tra l'A4 (Torino–Milano) in località Santhià, Biella, Gattinara e l'A26 (Genova Voltri–Gravellona) in località Ghemme. Lotto 1

PROGETTO DEFINITIVO — COD.

PROGETTAZIONE: ANAS - DIREZIONE PROGETTAZIONE E REALIZZAZIONE LAVORI

I PROGETTISTI:
ing. Vincenzo Marzi
Ordine Ing. di Bari n.3594
ing. Achille Devitofranceschi
Ordine Ing. di Roma n.19116

IL GEOLOGO:
geol. Serena Majetta
Ordine Geol. del Lazio n.928

RESPONSABILE DEL SIA
arch. Giovanni Magarò
Ordine Arch. di Roma n.16183

IL COORDINATORE PER LA SICUREZZA IN FASE DI PROGETTAZIONE
geom. Fabio Guendalini

VISTO: IL RESPONSABILE DEL PROCEDIMENTO :
Ing. Nicolò Canapa

PROTOCOLLO | DATA

Sottovia e Cavo Fiat Km 32085 – Carpenterie

CODICE PROGETTO				NOME FILE	REVISIONE	SCALA:
PROGETTO	LIV. PROG.	N. PROG.				
DPT007	D	1701		CODICE ELAB. T00ST02STRCP01	A	var.

REV.	DESCRIZIONE	DATA	REDATTO	VERIFICATO	APPROVATO
C					
B					
A	emissione	18/5/2018			