ST02 SOTTOPASSO SCATOLARE
8.00x5.00 Progr. 32+085.00




## STRALCIO PLANIMETRICO
Scala 1:100




## PIANTA SCAVI
Scala 1:100

## SEZIONE LONGITUDINALE A-A
Scala 1:100

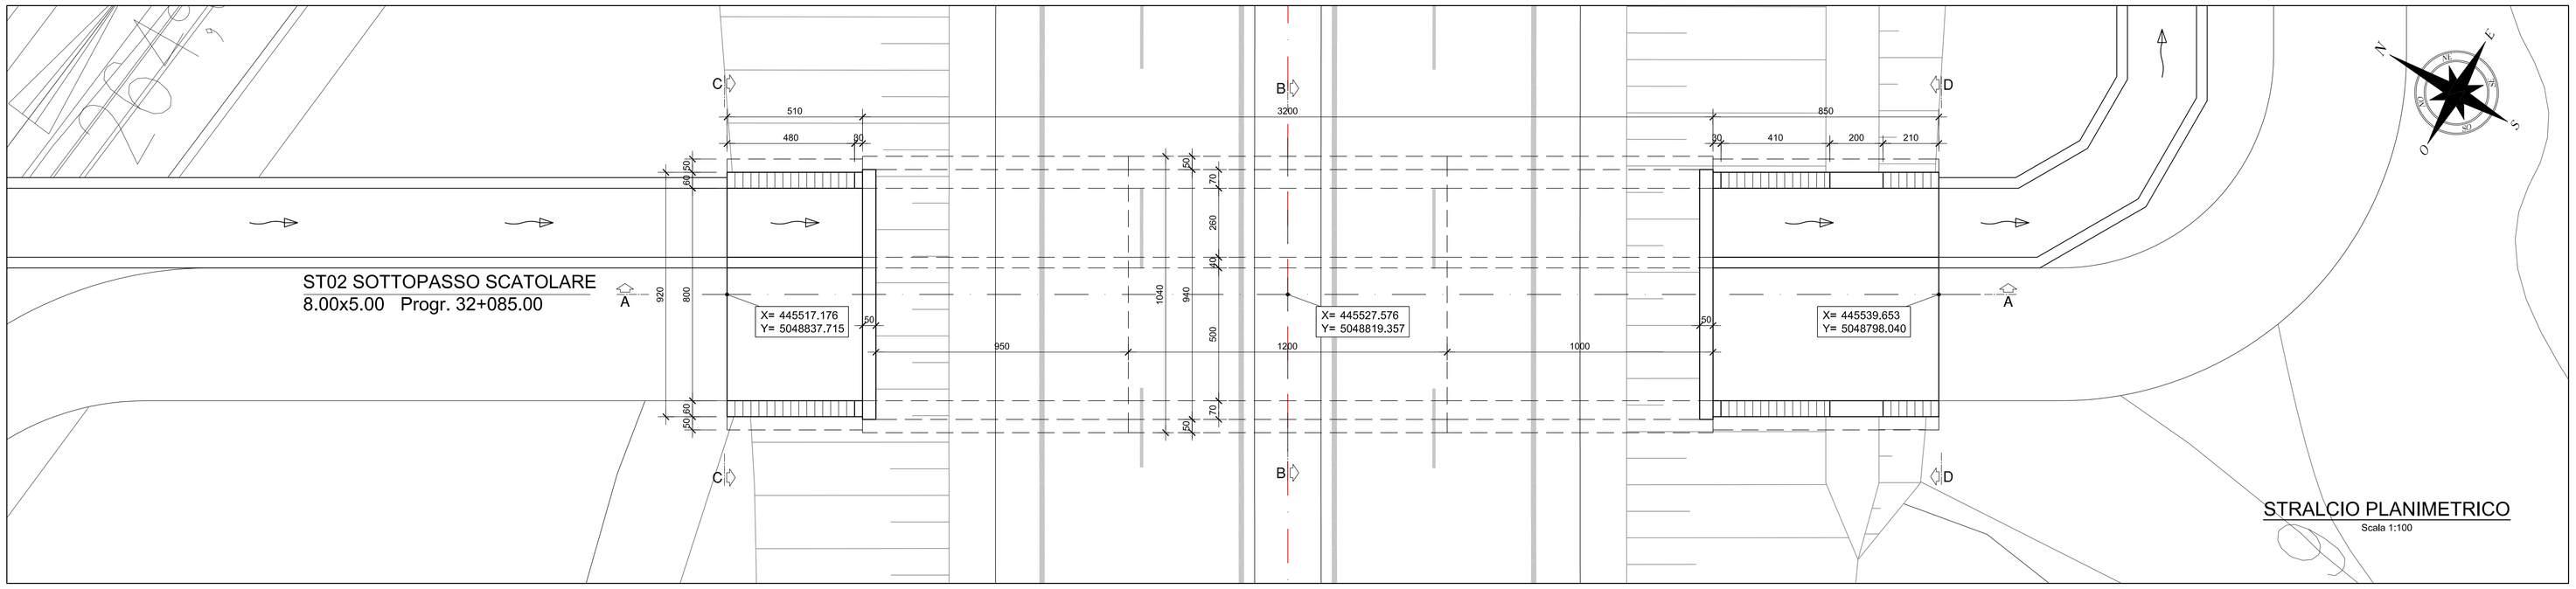


## VISTA C-C
Scala 1:100

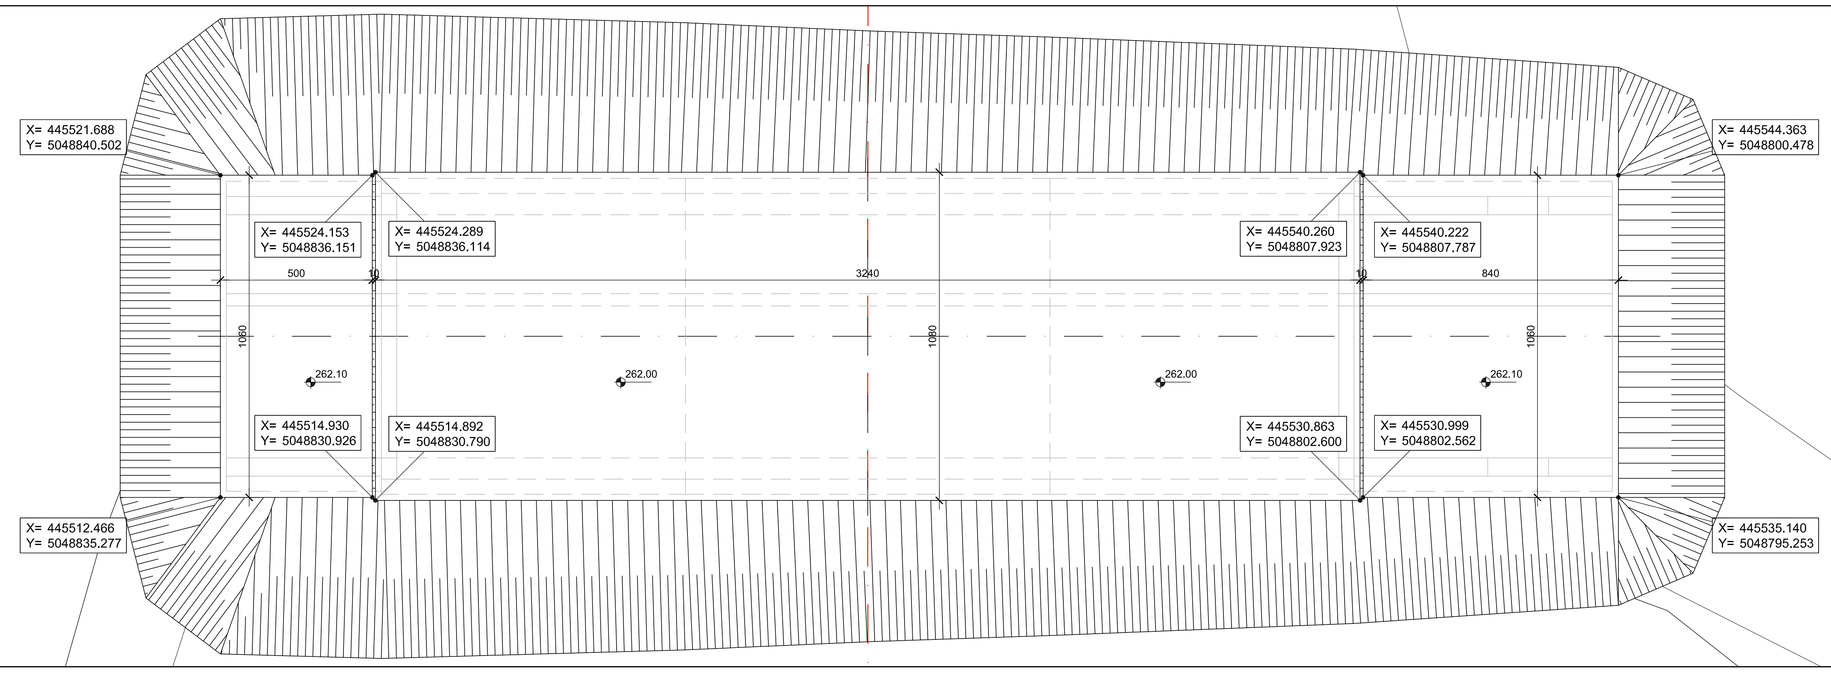


## SEZIONE B-B
Scala 1:100

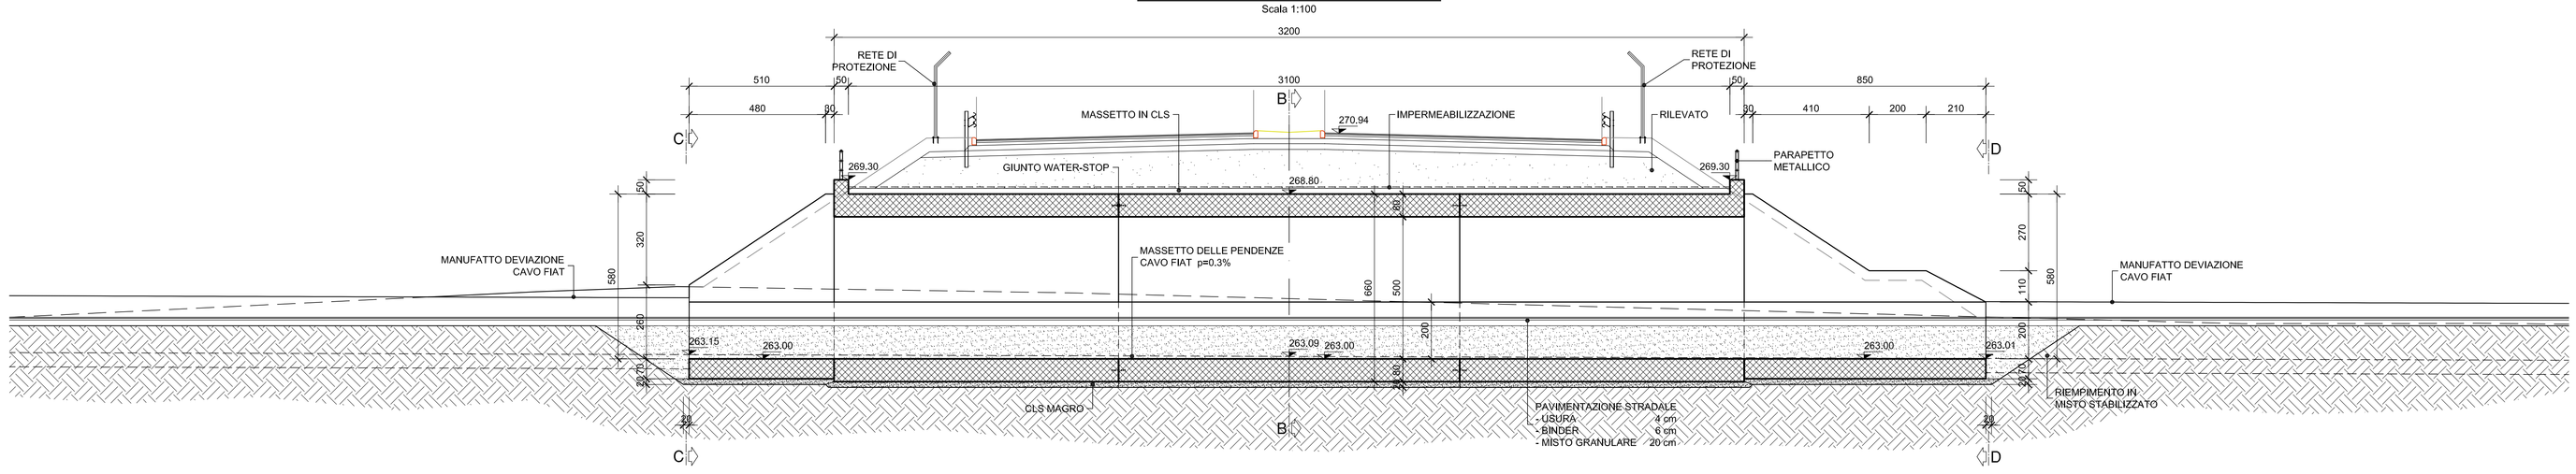


## VISTA D-D
Scala 1:100

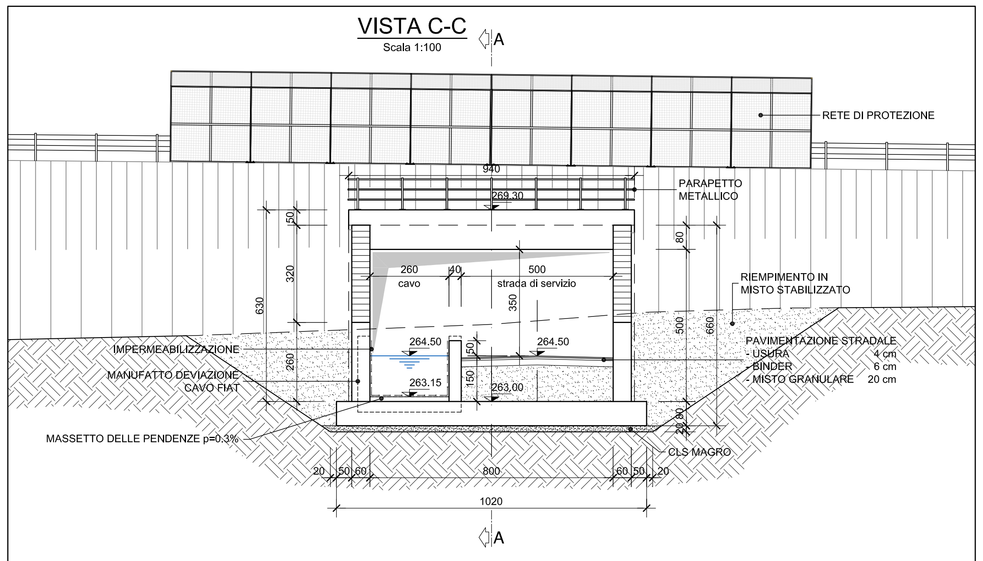


## DETTAGLIO WATER-STOP
Scala1:20

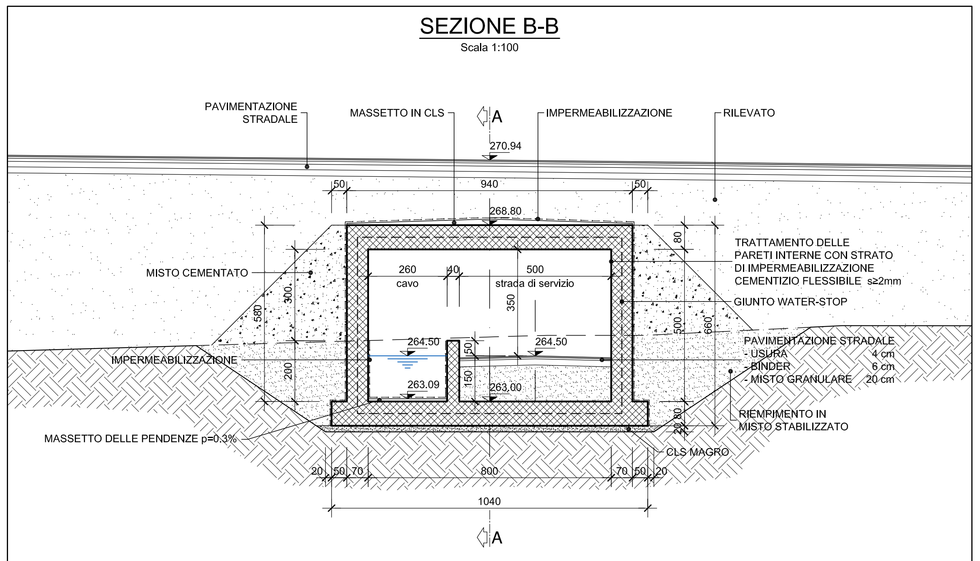


## SCHEMA IMPERMEABILIZZAZIONE




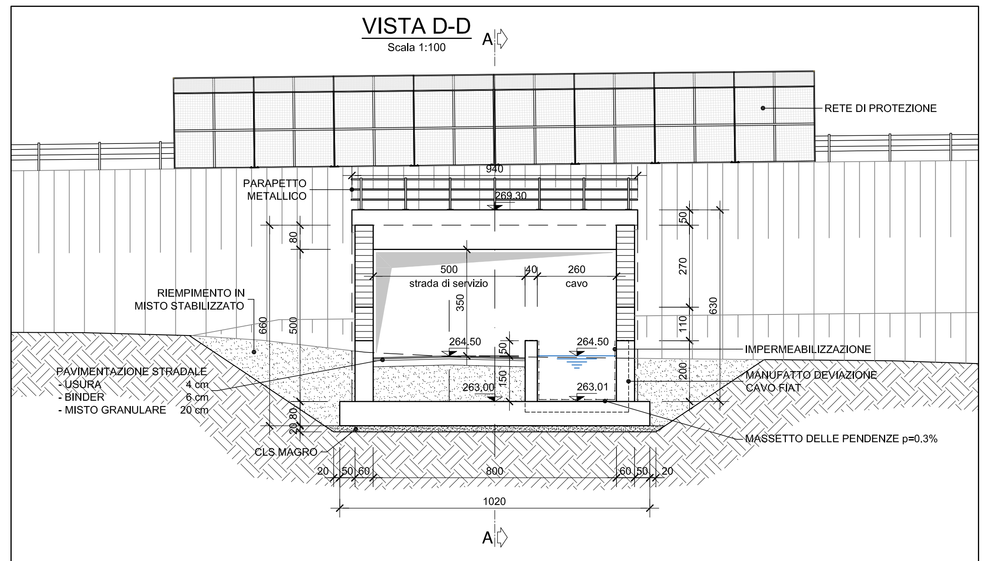


anas — Direzione Progettazione e Realizzazione Lavori

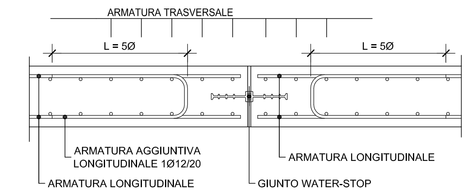Collegamento tra l'A4 (Torino–Milano) in località Santhià, Biella, Gattinara e l'A26 (Genova Voltri–Gravellona) in località Ghemme. Lotto 1

**PROGETTO DEFINITIVO** — COD.

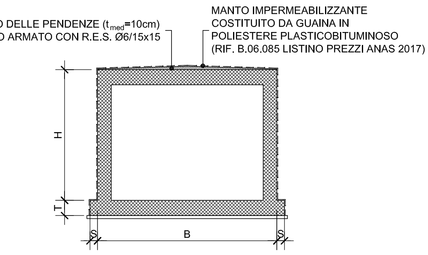PROGETTAZIONE: ANAS - DIREZIONE PROGETTAZIONE E REALIZZAZIONE LAVORI

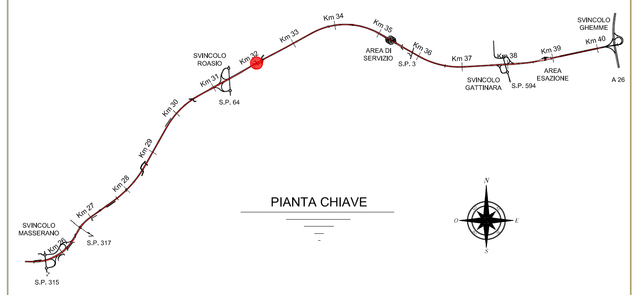I PROGETTISTI:
*Ing. Vincenzo Marzi*
*Ordine Ing. di Bari n.3594*
*Ing. Achille Devitofranceschi*
*Ordine Ing. di Roma n.19116*

IL GEOLOGO:
*geol. Serena Mojetta*
*Ordine Geol. del Lazio n.928*

RESPONSABILE DEL SIA
*arch. Giovanni Magara*
*Ordine Arch. di Roma n.16182*

IL COORDINATORE PER LA SICUREZZA IN FASE DI PROGETTAZIONE
*geom. Fabio Guandam*

VISTO: IL RESPONSABILE DEL PROCEDIMENTO :
*ing. Nicolò Canepa*

PROTOCOLLO | DATA

Sottovia e Cavo Fiat Km 32085 –
Pianta, sezioni e scavi

| CODICE PROGETTO | NOME FILE | REVISIONE | SCALA: |
|---|---|---|---|
| PROGETTO: DPT007 D 1701 | CODICE ELAB.: T00ST02STRD101 | A | 1:100 |

| REV. | DESCRIZIONE | DATA | REDATTO | VERIFICATO | APPROVATO |
|---|---|---|---|---|---|
| C | | | | | |
| B | | | | | |
| A | emissione | 18/5/2018 | | | |