


SEZIONE TIPO  
Scala 1:25

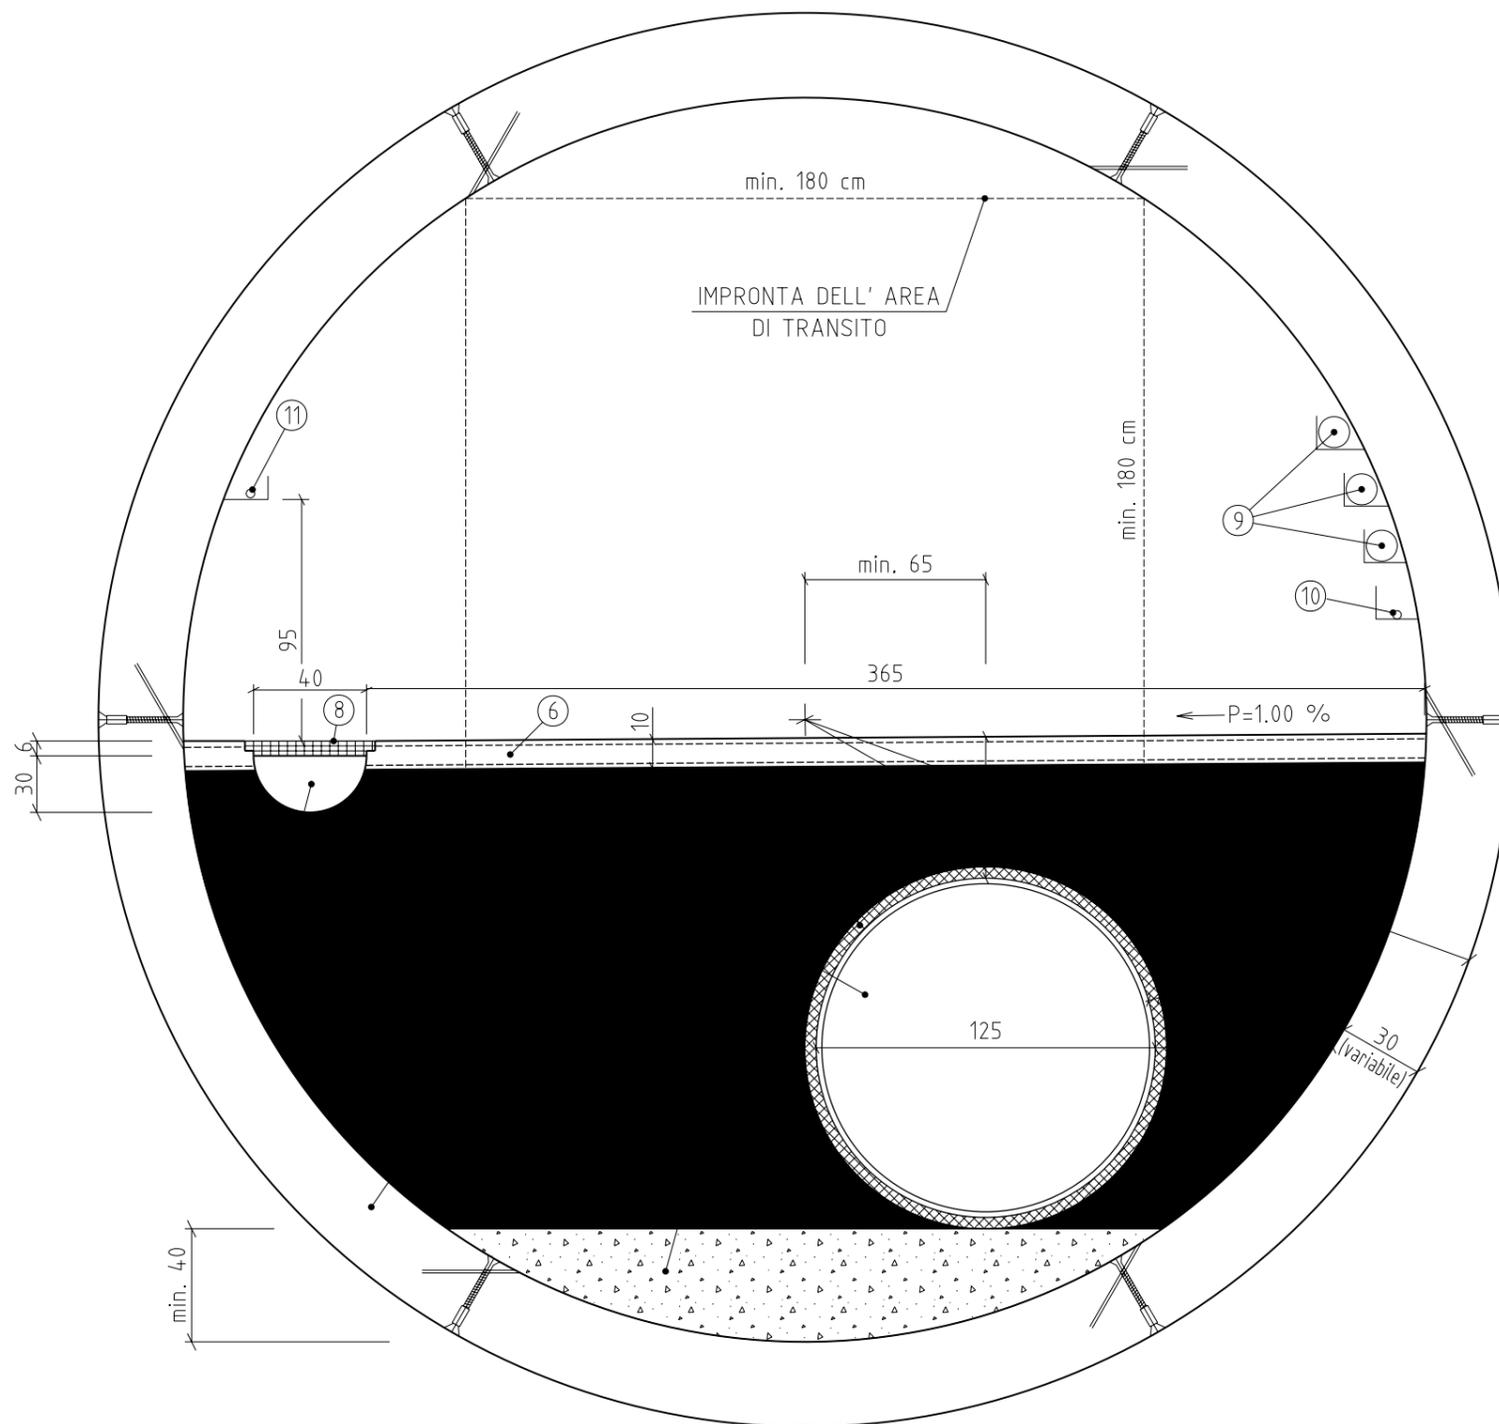

## LEGENDA:

- 1 - METANODOTTO DN 1200 (48").
- 2 - DISTANZIATORI IN RESINA POLIURETANICA
- 3 - CONCI IN C.A. PREFABBRICATI, IN STABILIMENTO
- 4 - SOLETTA DI BASE PER LA POSA DEL METANODOTTO
- 5 - RIEMPIMENTO CON GETTO IN CALCESTRUZZO
- 6 - SOLETTA DI CALPESTIO IN CLS CALCESTRUZZO
- 7 - CANALETTA PER IL CONVOGLIAMENTO DELLE ACQUE.
- 8 - GRIGLIATO METALLICO ZINCATO E CARRABILE.
- 9 - n. 3 TUBI PORTACAVI IN PEAD DN 50 PN 16.
- 10 - n. 1 CAVO 1x10 mmq PER ELETTRODO DI RIFERIMENTO.
- 11 - CAVO TELEFONICO AUTOVULCANIZZANTE.

Rev.	DATA	DESCRIZIONE	ELABORATO	VERIFICATO	APPROVATO
0	15/01/2007	EMISSIONE	ARCECI	CASATI	LANNI
  PROGETTISTA  			COMMESSA 659750	UNITA' N. 10	
METANODOTTO SULMONA - ORICOLA DN 1200 (48") - P 75 bar			DIS. N. LC-D-83352		
TUNNEL IN C.A.			REVISIONE	0	
			FG.	1	DI 1
			SCALA	1:25	